




# VANDE NTIEKIO IR NUOTEKŲ TINKLAI ANTAVILIŲ G., LAZDYNŲ PELĖDOS G., BILIŪNO G., ANTAVILIŲ GYV. VILNIAUS M.

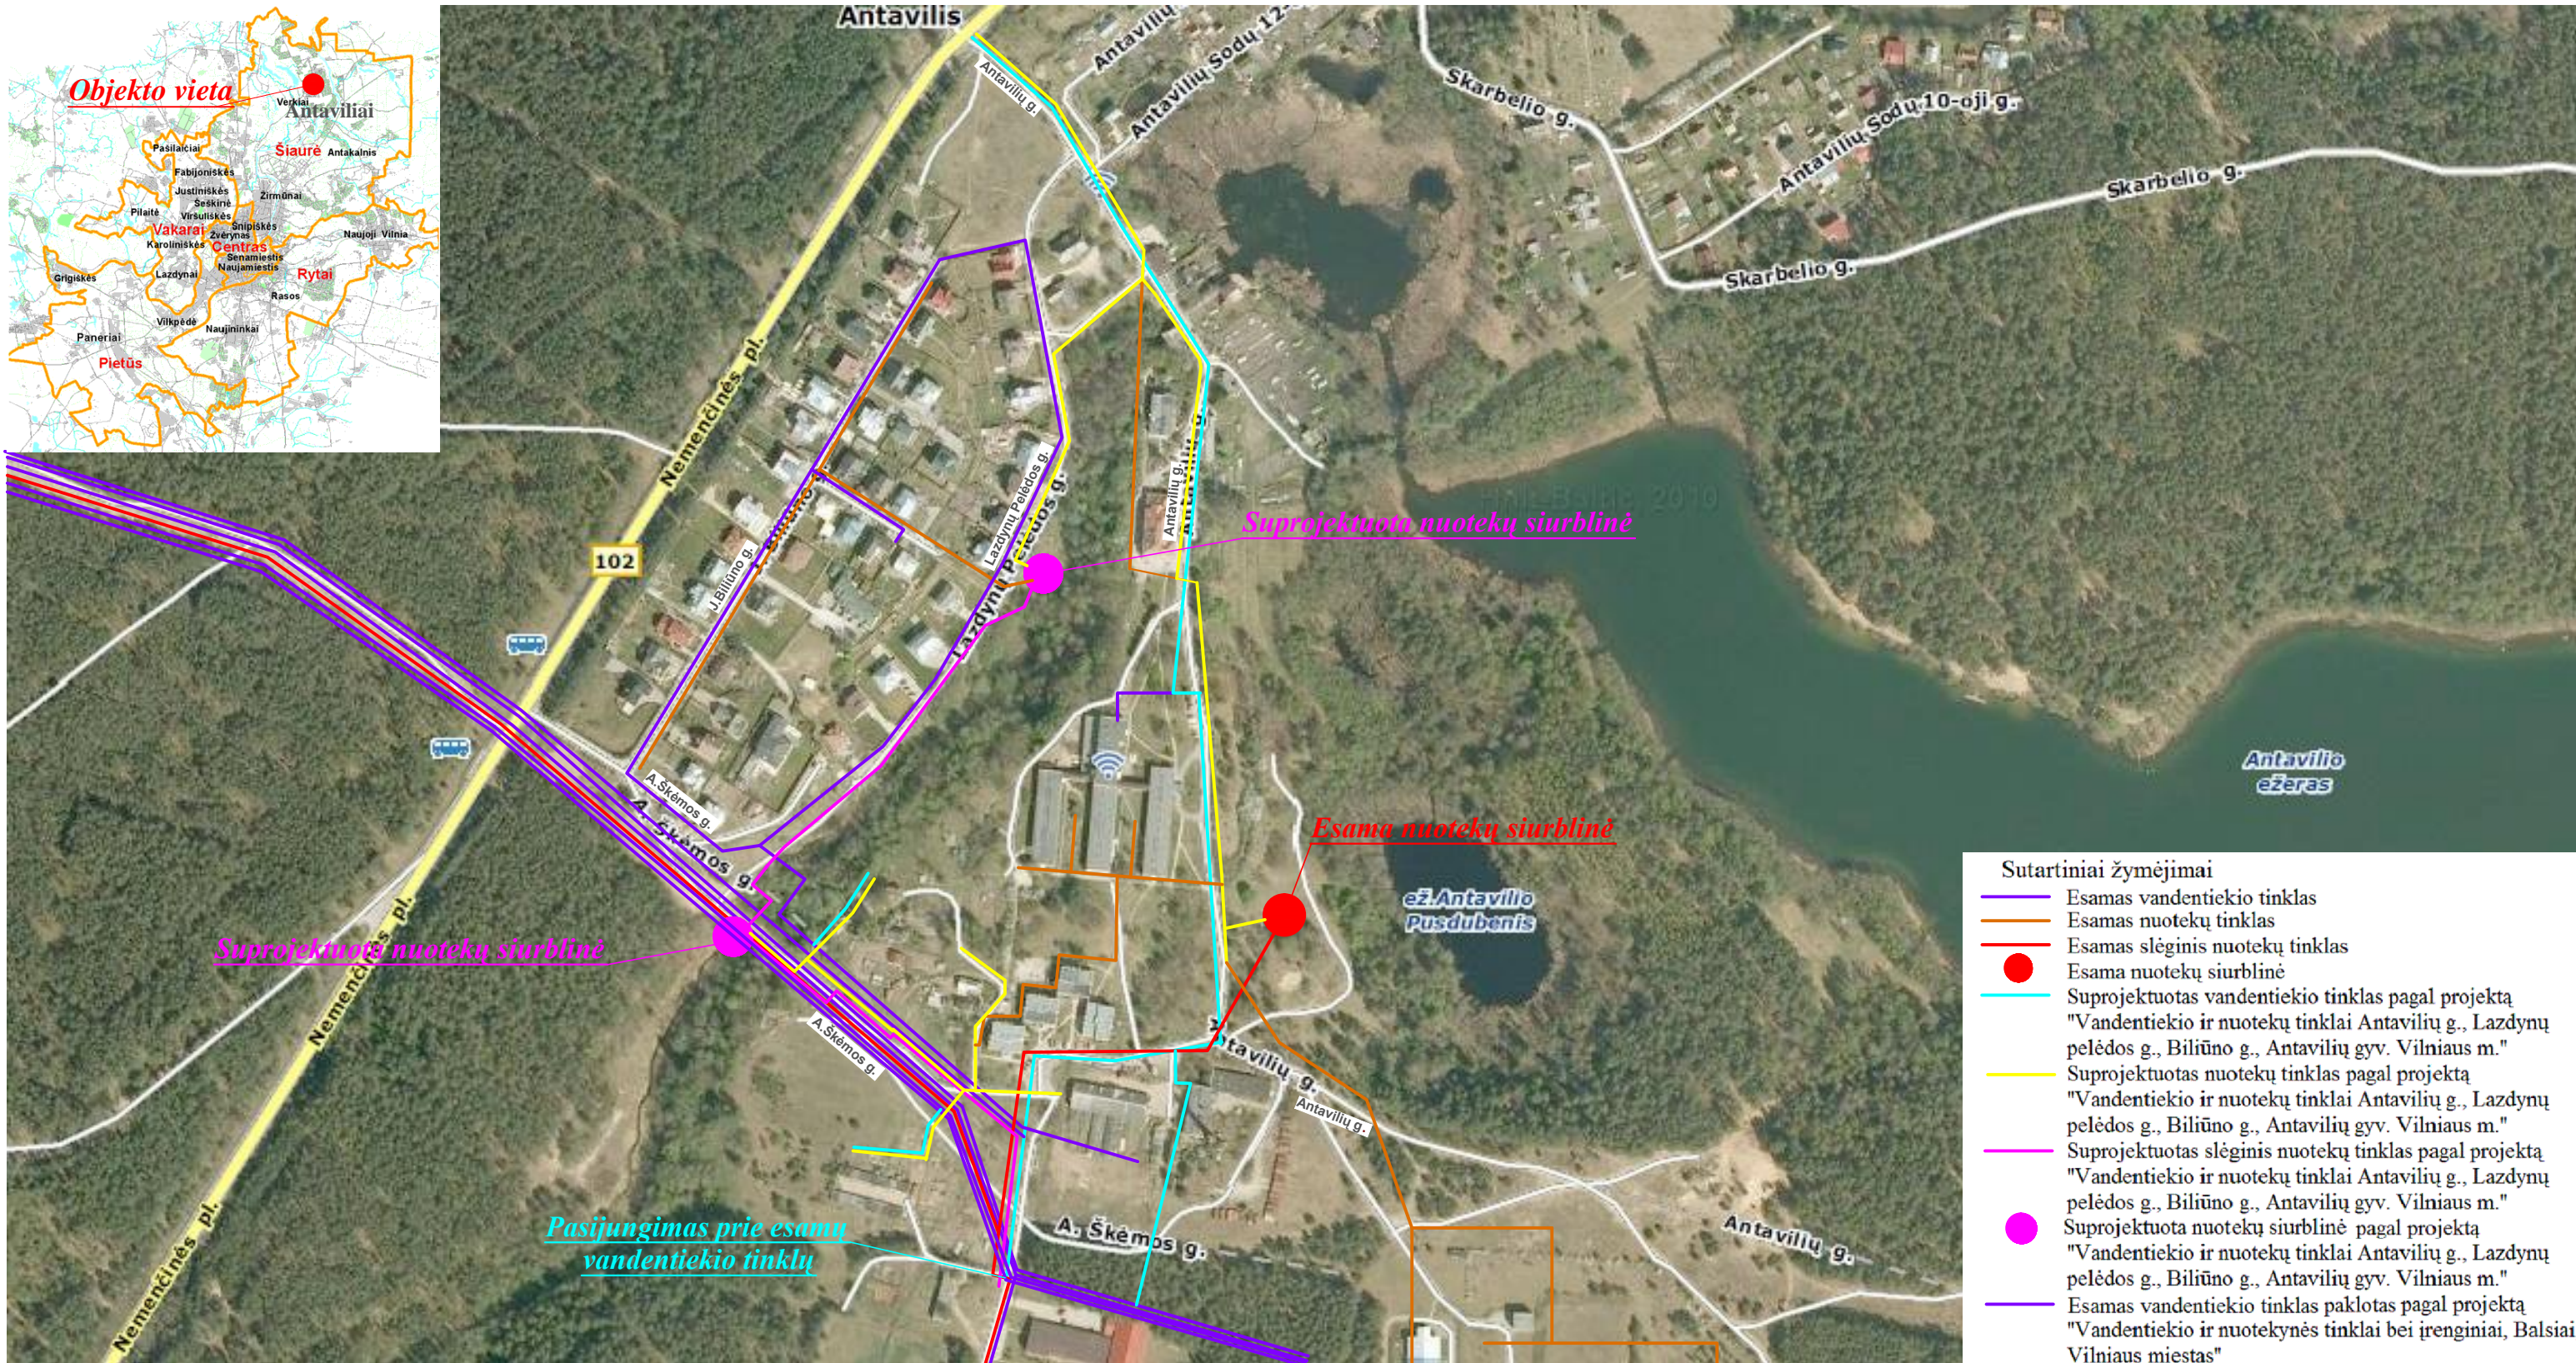

- Sutartiniai žymėjimai
- Esamas vandentiekio tinklas
  - Esamas nuotekų tinklas
  - Esamas slėginis nuotekų tinklas
  - Esama nuotekų siurblinė
  - Suprojektuotas vandentiekio tinklas pagal projektą "Vandentiekio ir nuotekų tinklai Antavilių g., Lazdynų pelėdos g., Biliūno g., Antavilių gyv. Vilniaus m."
  - Suprojektuotas nuotekų tinklas pagal projektą "Vandentiekio ir nuotekų tinklai Antavilių g., Lazdynų pelėdos g., Biliūno g., Antavilių gyv. Vilniaus m."
  - Suprojektuotas slėginis nuotekų tinklas pagal projektą "Vandentiekio ir nuotekų tinklai Antavilių g., Lazdynų pelėdos g., Biliūno g., Antavilių gyv. Vilniaus m."
  - Suprojektuota nuotekų siurblinė pagal projektą "Vandentiekio ir nuotekų tinklai Antavilių g., Lazdynų pelėdos g., Biliūno g., Antavilių gyv. Vilniaus m."
  - Esamas vandentiekio tinklas paklotas pagal projektą "Vandentiekio ir nuotekynės tinklai bei įrenginiai, Balsiai, Vilniaus miestas"