


"Nuotekų tinklų įrengimas Naujojoje Vilnioje" ("Vilnios pagr. m-la Palydovo g. 29a, J.J. Kraševskio vid. m-la Rugiagėlių g. 15, UAB "Loro dizainas" Šiaurės g. 37") ir "Vandentiekio ir nuotekų tinklų plėtra Kairėnuose (Galgių g., Lubinų g., Asiūklių g., Gubojų g., Meldų g., Ližiškių g., Č.Kudabos g., J.Čerskio g., T.Ivanausko)"



VILNIAUS MIESTO SAVIVALDYBĖ

VILNIAUS VANDENYS

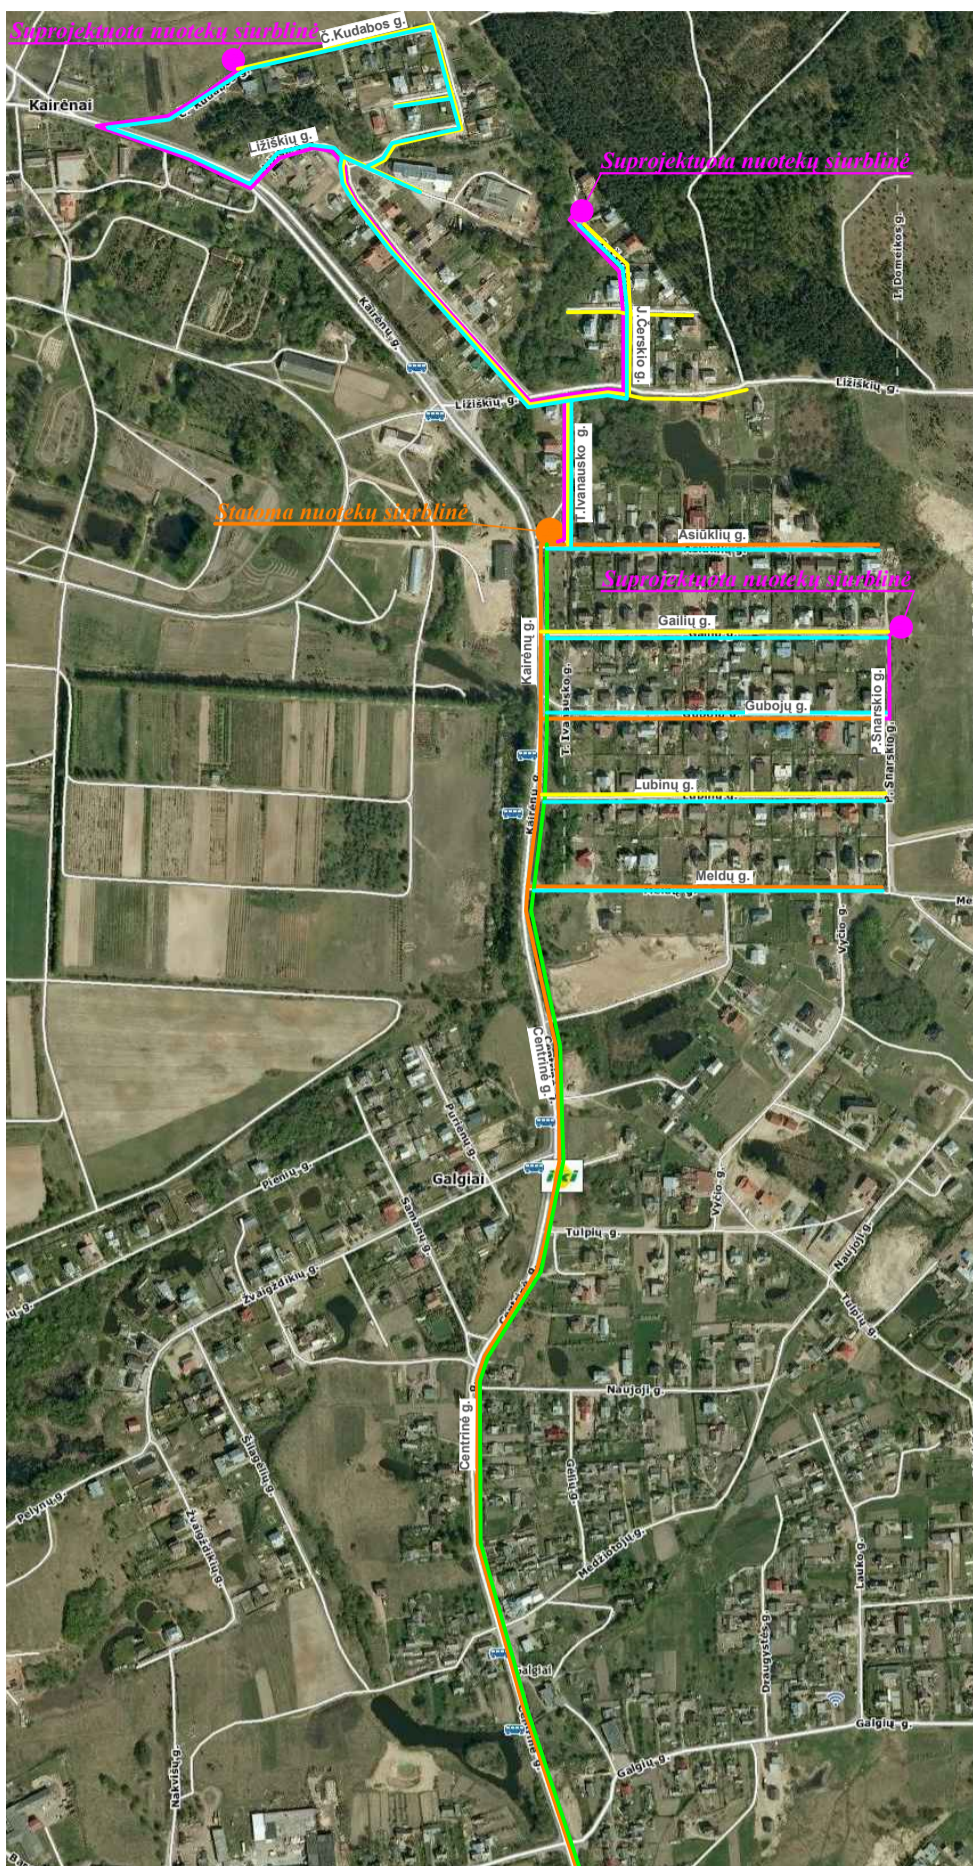

Sutartiniai žymėjimai

- Esamas vandentiekio tinklas
- Esamas nuotekų tinklas
- Suprojektuotas vandentiekio tinklas pagal projektą "Nuotekų tinklų įrengimas Naujojoje Vilnioje" ("Vilnios pagr. m-la Palydovo g. 29a, J.J. Kraševskio vid. m-la Rugiagėlių g. 15, UAB "Loro dizainas" Šiaurės g. 37") ir "Vandentiekio ir nuotekų tinklų plėtra Kairėnuose (Gailių g., Lubinų g., Asiūklių g., Gubojų g., Meldų g., Ližiškių g., Č.Kudabos g., J.Čerskio g., T.Ivanausko)"
- Suprojektuotas nuotekų tinklas pagal projektą "Nuotekų tinklų įrengimas Naujojoje Vilnioje" ("Vilnios pagr. m-la Palydovo g. 29a, J.J. Kraševskio vid. m-la Rugiagėlių g. 15, UAB "Loro dizainas" Šiaurės g. 37") ir "Vandentiekio ir nuotekų tinklų plėtra Kairėnuose (Gailių g., Lubinų g., Asiūklių g., Gubojų g., Meldų g., Ližiškių g., Č.Kudabos g., J.Čerskio g., T.Ivanausko)"
- Suprojektuotas slėginis nuotekų tinklas "Nuotekų tinklų įrengimas Naujojoje Vilnioje" ("Vilnios pagr. m-la Palydovo g. 29a, J.J. Kraševskio vid. m-la Rugiagėlių g. 15, UAB "Loro dizainas" Šiaurės g. 37") ir "Vandentiekio ir nuotekų tinklų plėtra Kairėnuose (Gailių g., Lubinų g., Asiūklių g., Gubojų g., Meldų g., Ližiškių g., Č.Kudabos g., J.Čerskio g., T.Ivanausko)"
- Suprojektuota nuotekų siurblinė pagal projektą "Nuotekų tinklų įrengimas Naujojoje Vilnioje" ("Vilnios pagr. m-la Palydovo g. 29a, J.J. Kraševskio vid. m-la Rugiagėlių g. 15, UAB "Loro dizainas" Šiaurės g. 37") ir "Vandentiekio ir nuotekų tinklų plėtra Kairėnuose (Gailių g., Lubinų g., Asiūklių g., Gubojų g., Meldų g., Ližiškių g., Č.Kudabos g., J.Čerskio g., T.Ivanausko)"
- Statomas vandentiekio tinklas suprojektuotas pagal projektą "Vandentiekio tinklų renovacija ir statyba, nuotekų tinklų statyba Kairėnuose-Galgiuose"
- Statomas nuotekų tinklas suprojektuotas pagal projektą "Vandentiekio tinklų renovacija ir statyba, nuotekų tinklų statyba Kairėnuose-Galgiuose"
- Statoma nuotekų siurblinė suprojektuota pagal projektą "Vandentiekio tinklų renovacija ir statyba, nuotekų tinklų statyba Kairėnuose-Galgiuose"

