




# Vandentiekio bei nuotekų tinklų nauja statyba Šiaurinės Pilaitės dalyje

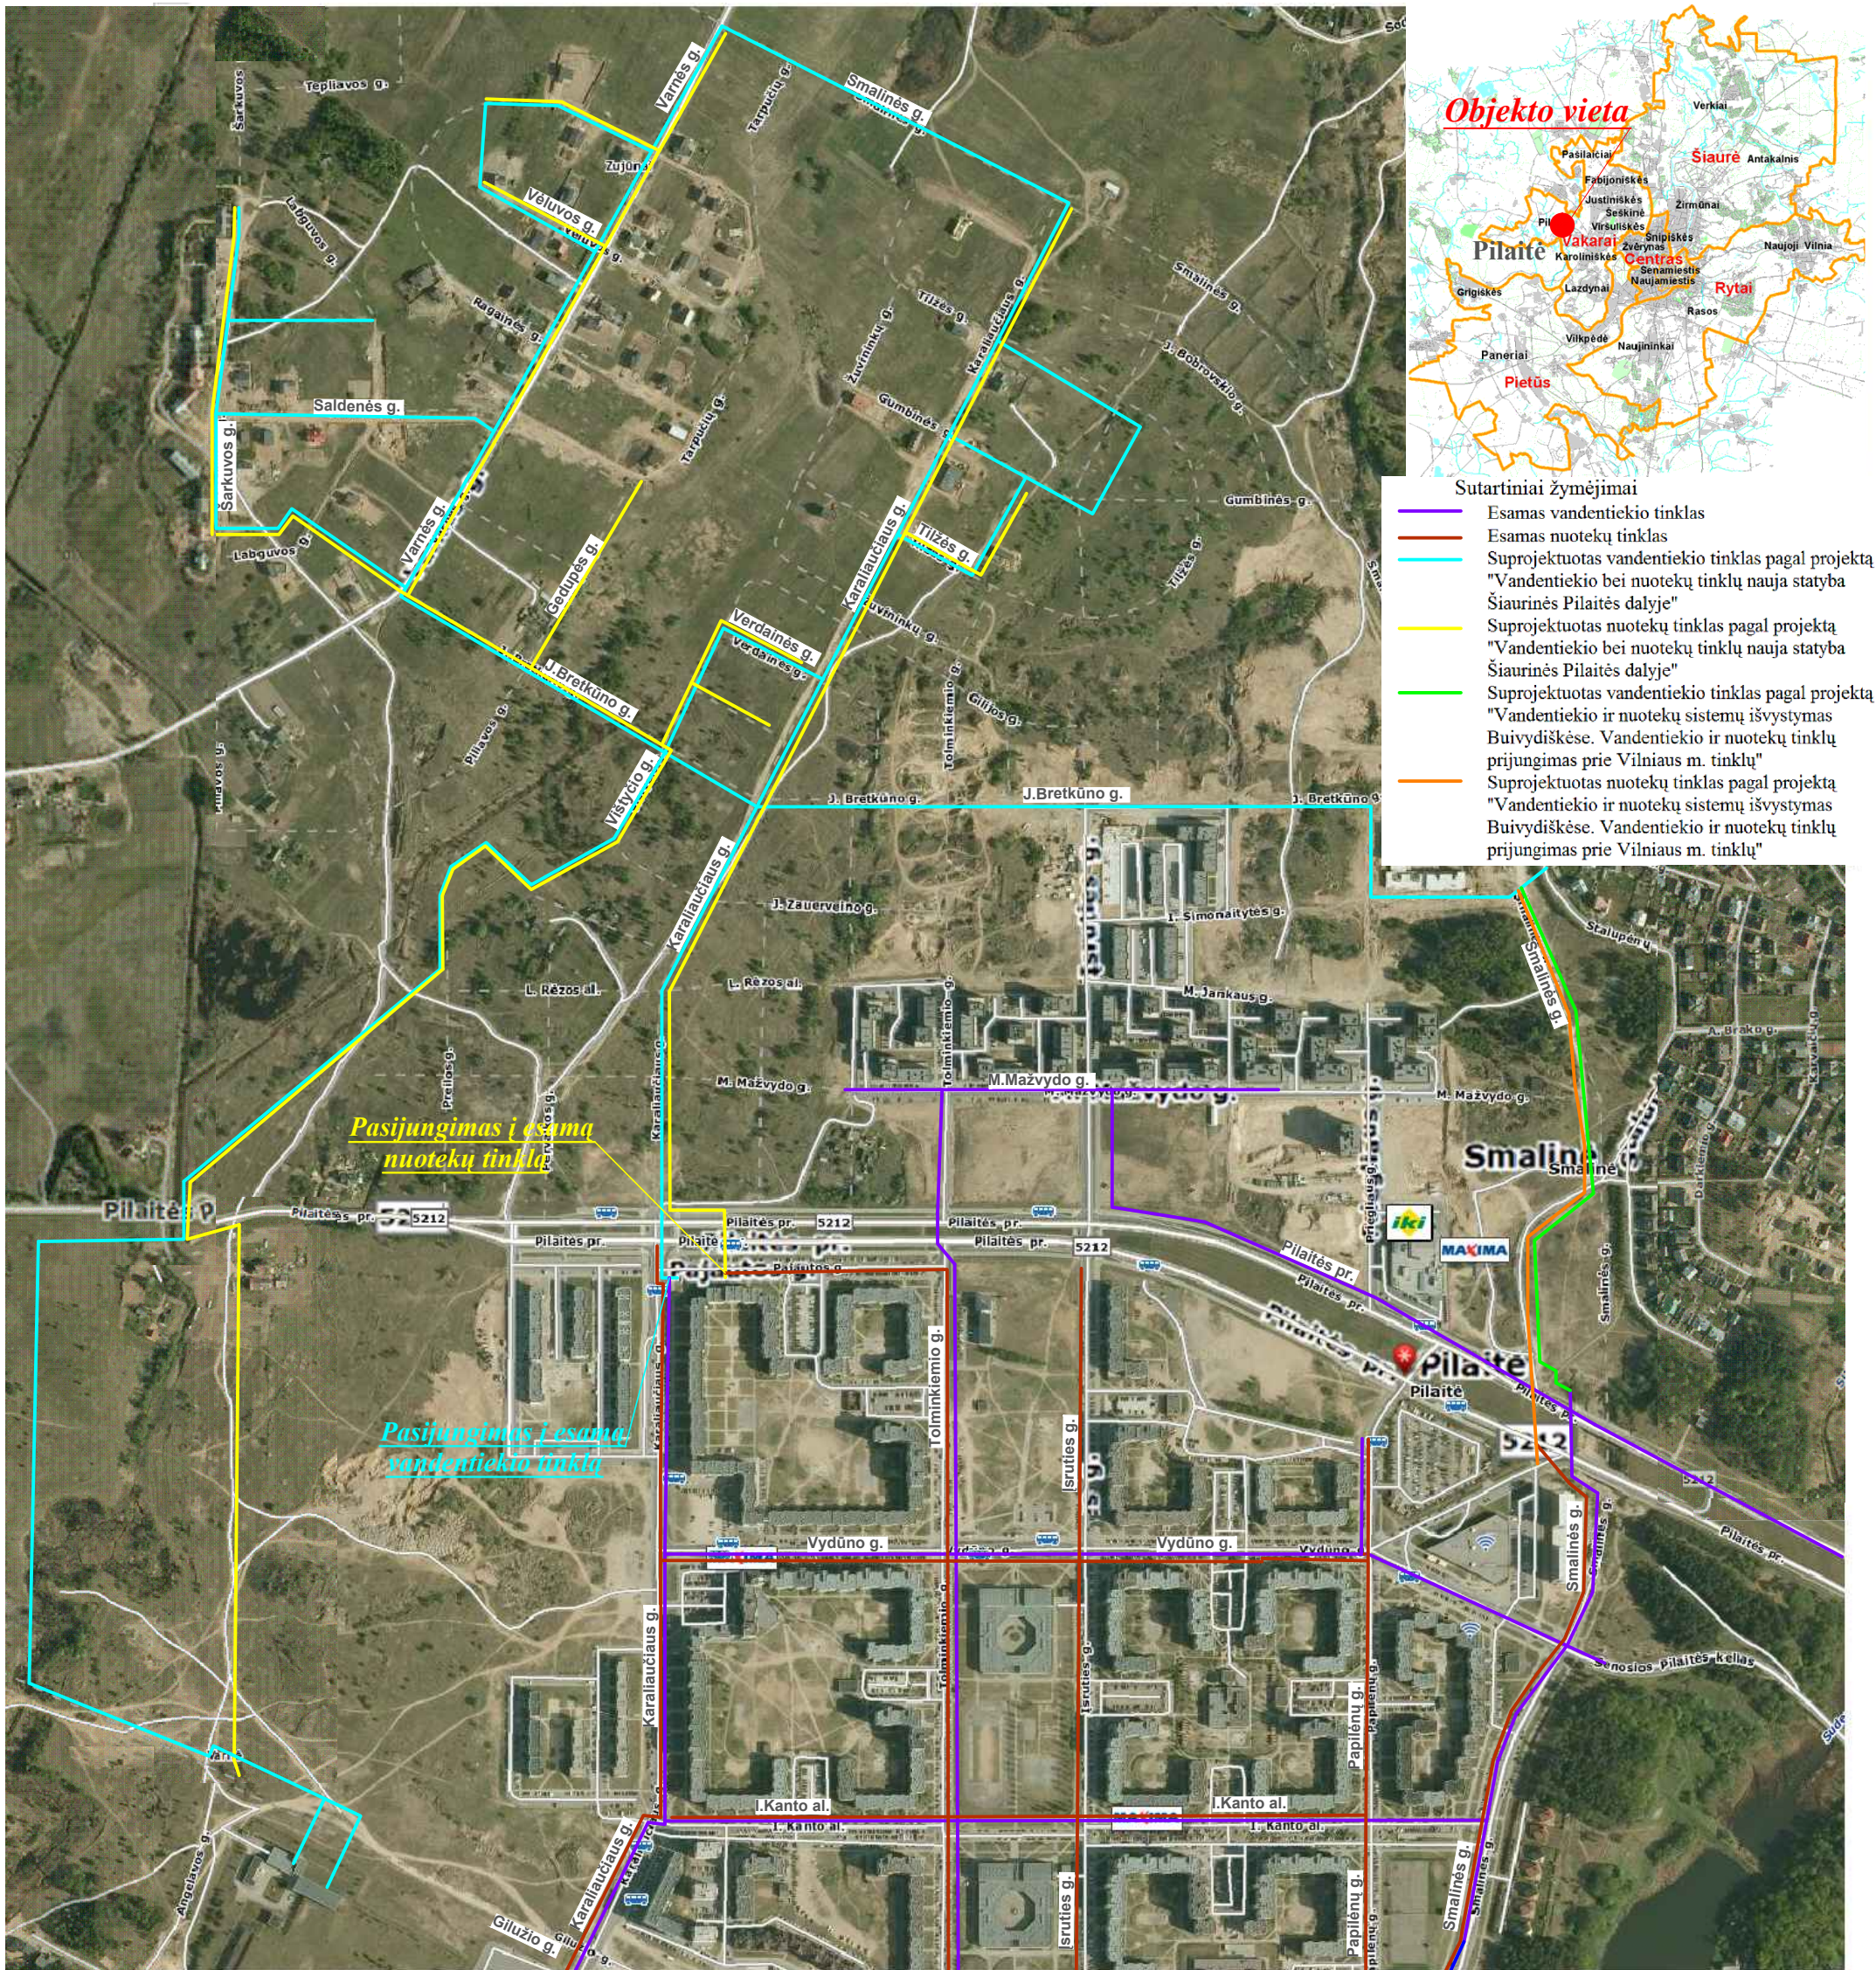

- Sutartiniai žymėjimai
- Esamas vandentiekio tinklas
  - Esamas nuotekų tinklas
  - Suprojektuotas vandentiekio tinklas pagal projektą "Vandentiekio bei nuotekų tinklų nauja statyba Šiaurinės Pilaitės dalyje"
  - Suprojektuotas nuotekų tinklas pagal projektą "Vandentiekio bei nuotekų tinklų nauja statyba Šiaurinės Pilaitės dalyje"
  - Suprojektuotas vandentiekio tinklas pagal projektą "Vandentiekio ir nuotekų sistemų išvystymas Buivydiškėse. Vandentiekio ir nuotekų tinklų prijungimas prie Vilniaus m. tinklų"
  - Suprojektuotas nuotekų tinklas pagal projektą "Vandentiekio ir nuotekų sistemų išvystymas Buivydiškėse. Vandentiekio ir nuotekų tinklų prijungimas prie Vilniaus m. tinklų"