



# Vandentiekio tinklų renovacija Grigiškėse, Salininkuose, Trakų Vokėje

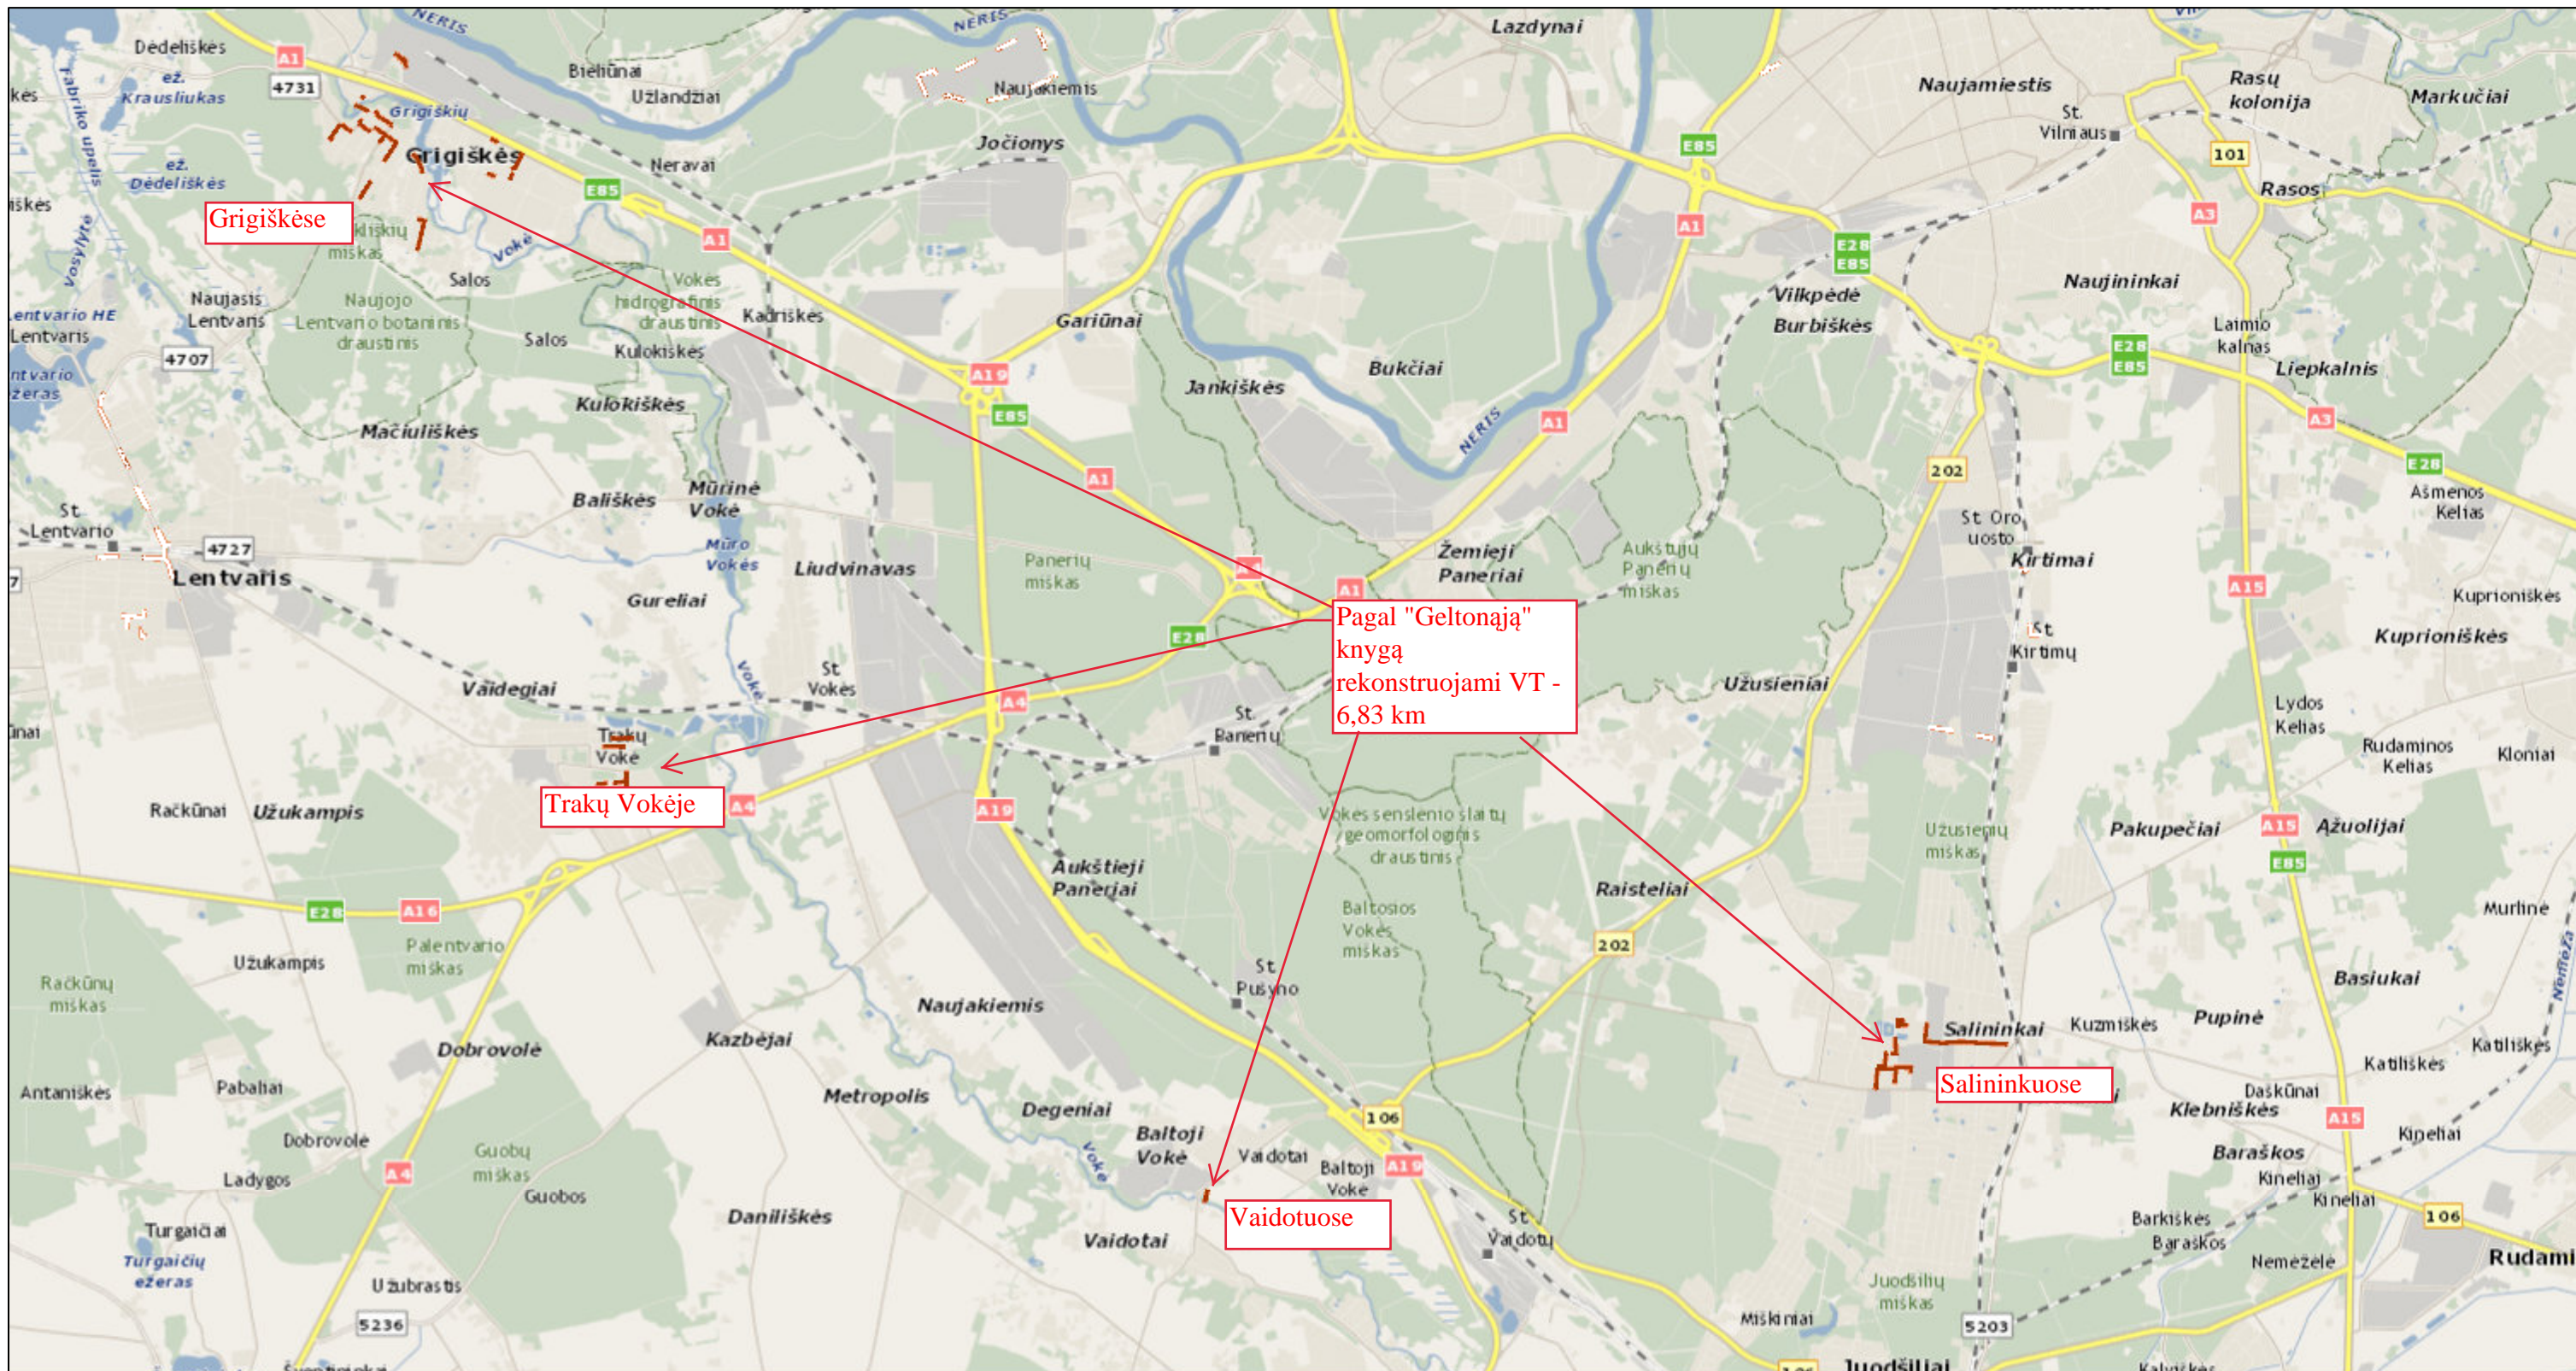

2017.06.19

1:50,000

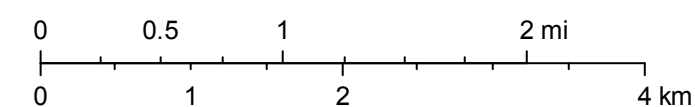

- Programa:**
- Vandentiekio tinklai: —
  - Nuotekų tinklai: —
  - Spaudiminiai tinklai: —
  - Vandens gerinimo įrenginys: ●
  - Nuotekų valymo įrenginys: ●
  - Siurblinė: ●
  - Renovuojami tinklai: - - -
  - Lietaus tinklai: —

© HNIT-BALTIC; GDR10LT ©, Nacionalinė žemės tarnyba prie ŽŪM, 2016; LR Adresų registras © VĮ Registrų centras, 2016; LR saugomų teritorijų valstybės kadastro duomenys ©, Valstybinė saugomų teritorijų tarnyba prie AM, 2015.