


# Vandentiekio ir nuotekų tinklų plėtra SB "Dailė" (Antakalnis)

NT ir VT plėtra vykdoma pagal FIDIC Geltonąją knygą;

Planuojama prijungti prie VT 143 gyv., prie NT 143 gyv.

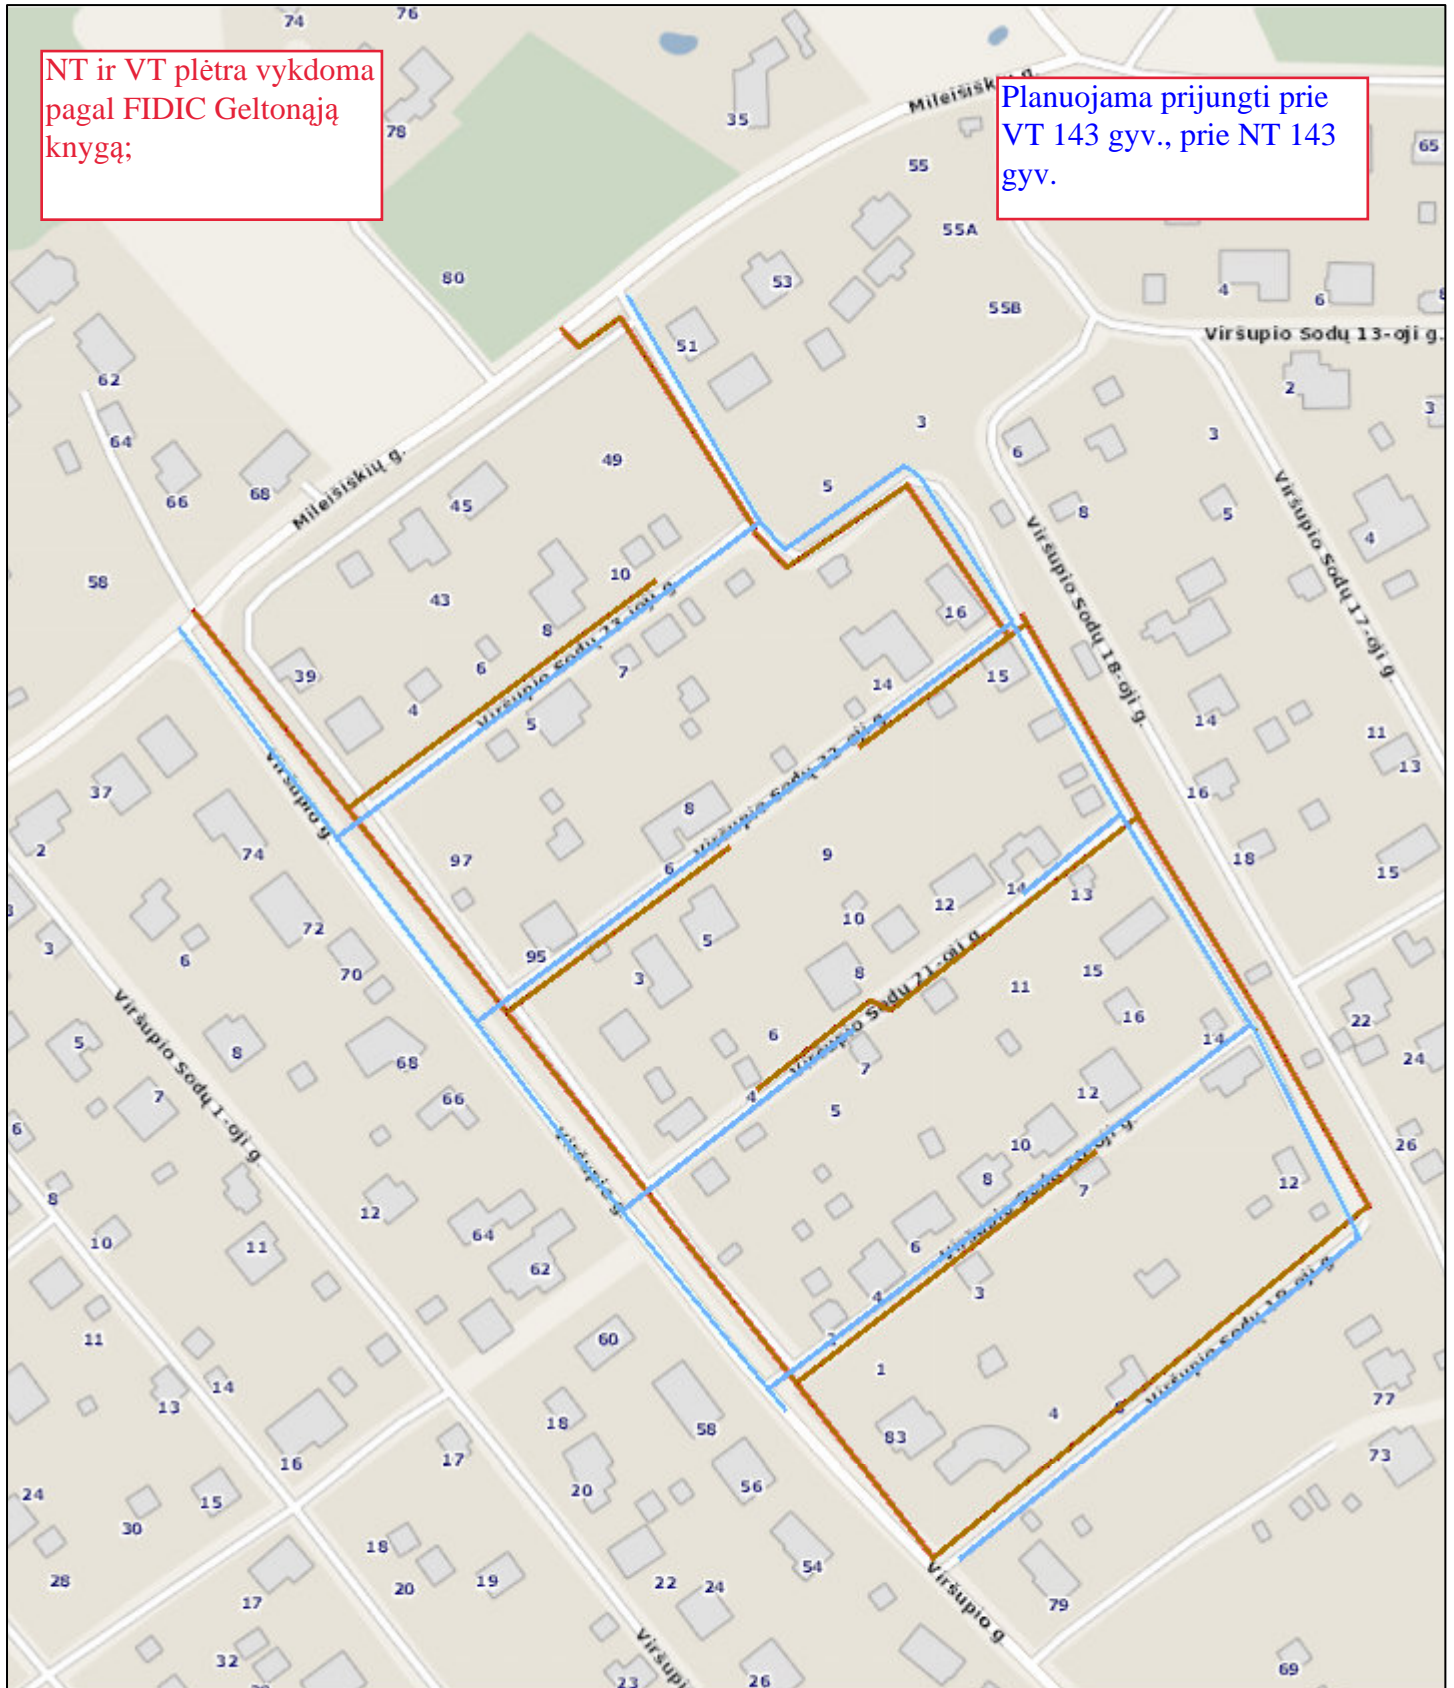

## Programa:

- Vandentiekio tinklai:
- Nuotekų tinklai:
- Spaudiminiai tinklai:
- Vandens gerinimo įrenginys:
- Nuotekų valymo įrenginys:
- Siurbline:
- Renovuojami tinklai:
- Lietaus tinklai:

## 2014-2020

