


**SITUACIJOS SCHEMA SU PROJEKTUOJAMAIŠ  
VANDENTIEKIO IR NUOTEKŲ ŠALINIMO  
TINKLAIS (Nr.1)**

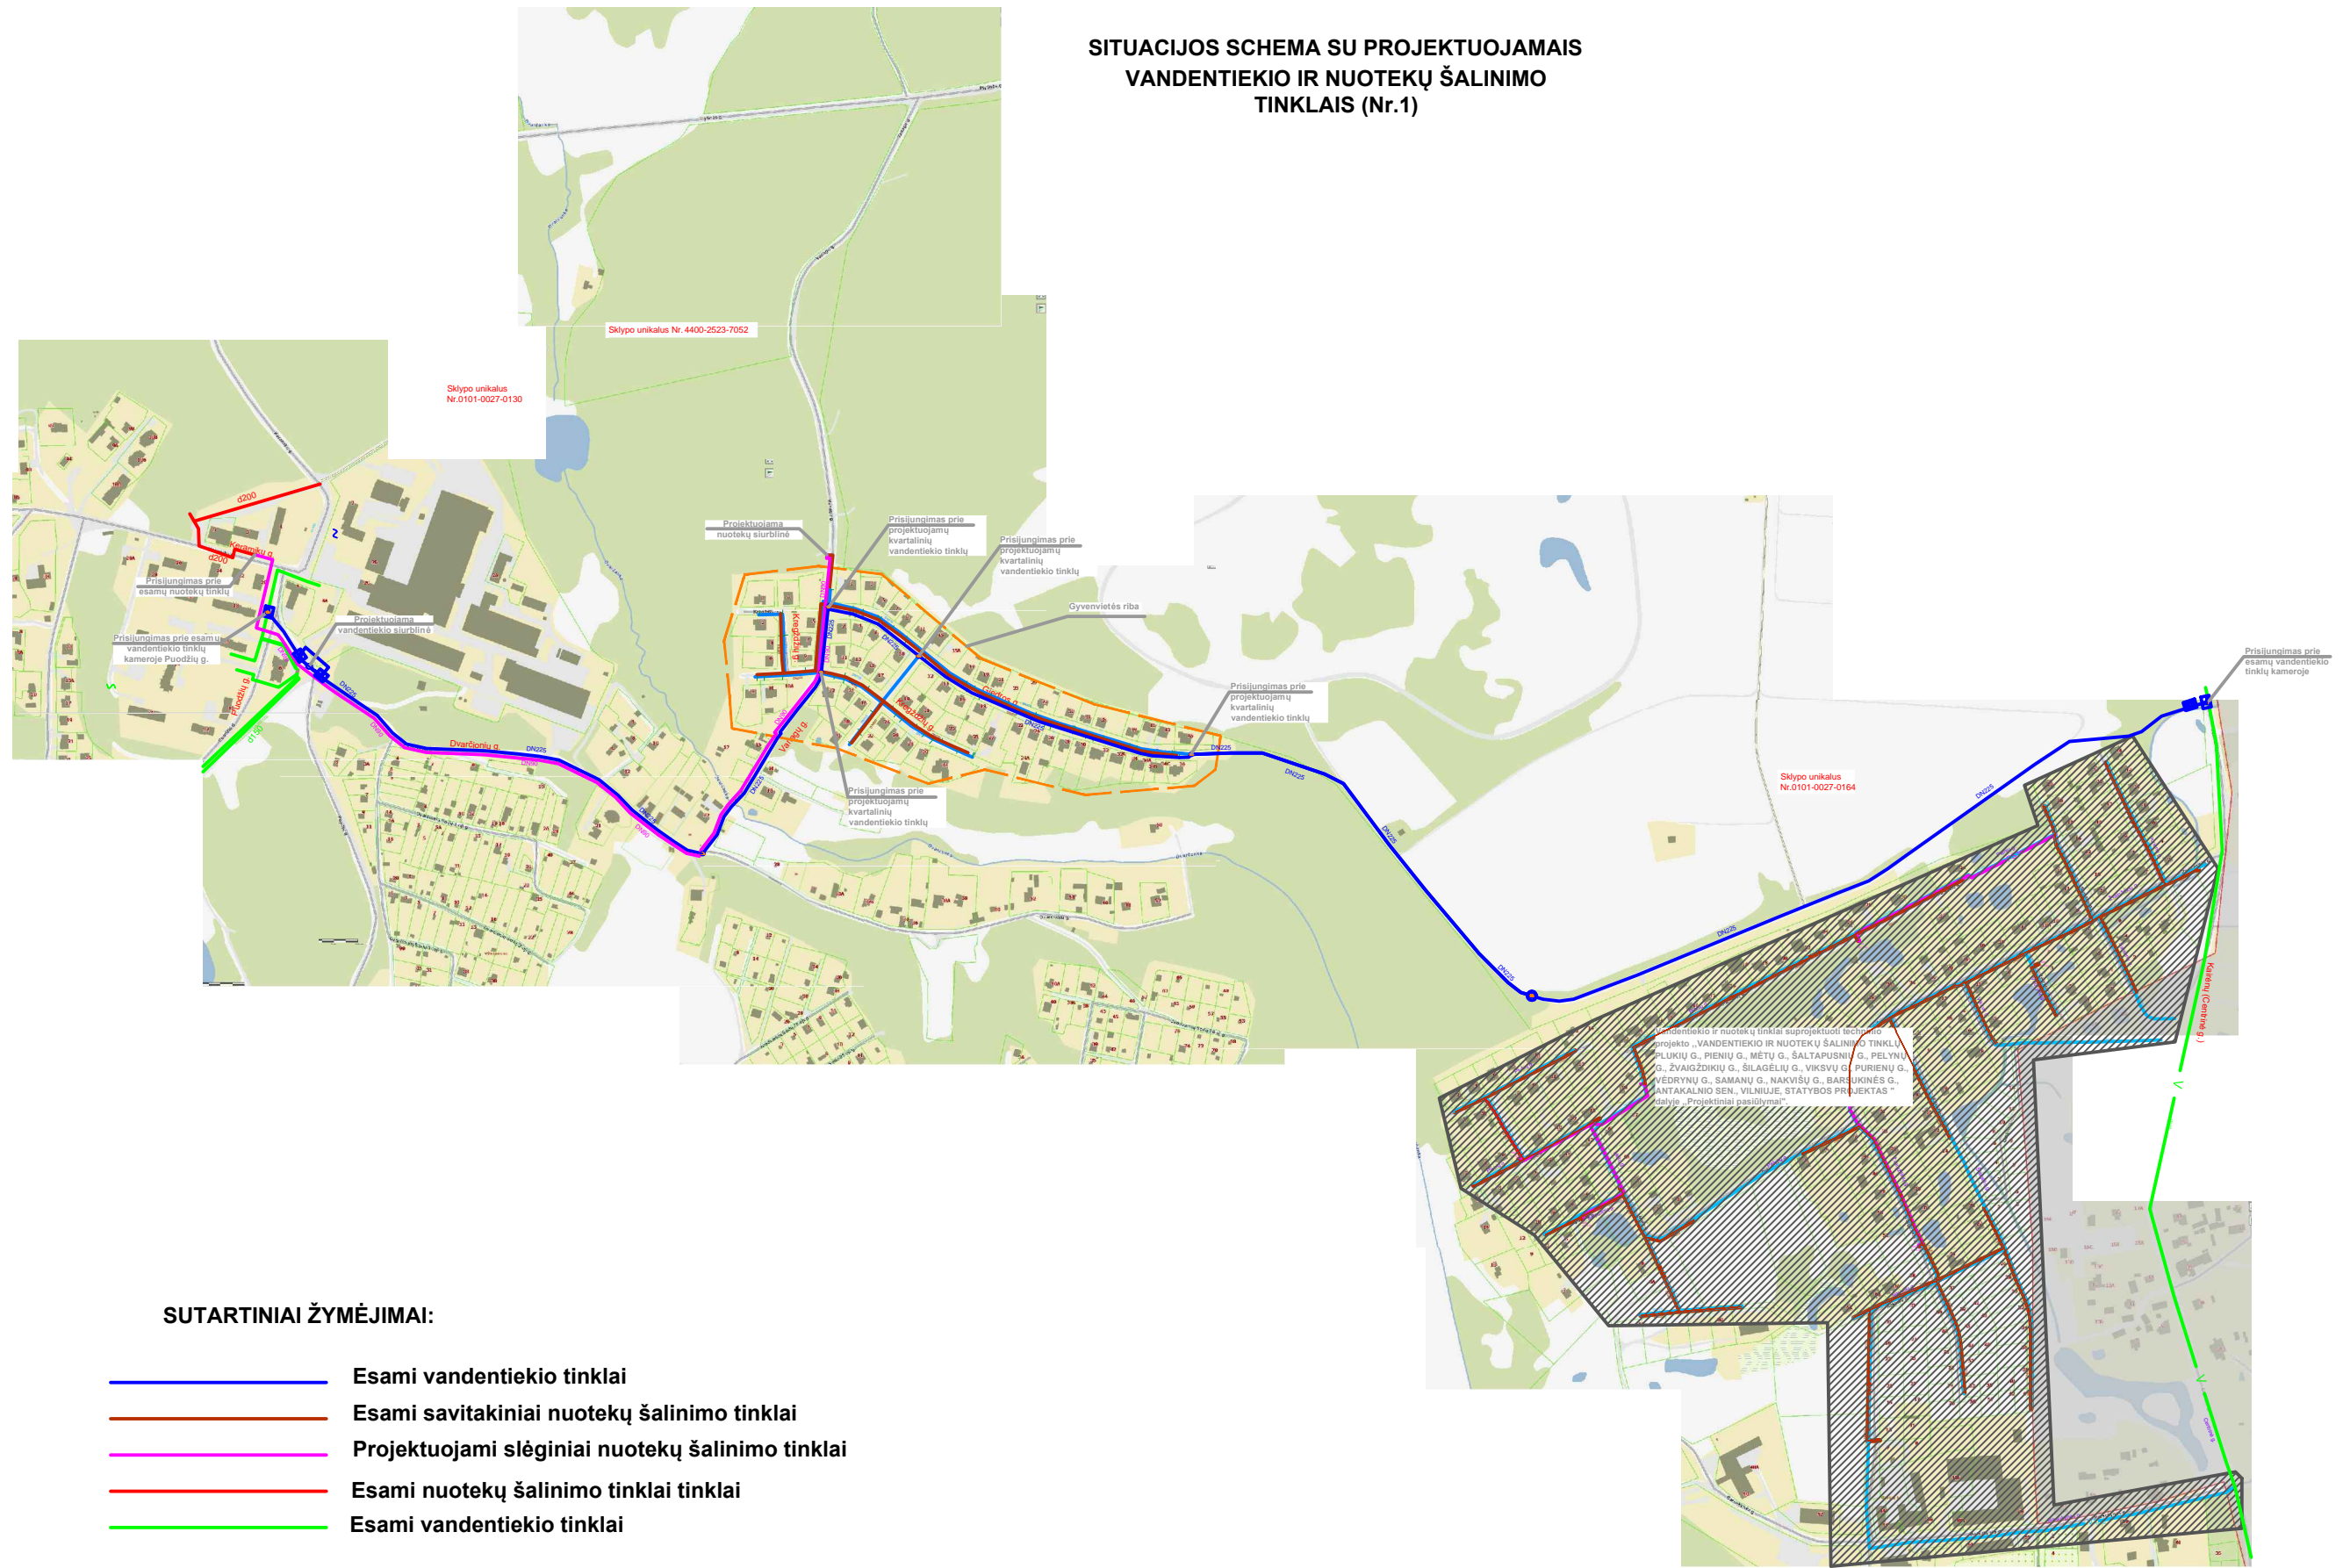

**SUTARTINIAI ŽYMĖJIMAI:**

- Esami vandentiekio tinklai
- Esami savitakiniai nuotekų šalinimo tinklai
- Projektuojami slėginiai nuotekų šalinimo tinklai
- Esami nuotekų šalinimo tinklai tinklai
- Esami vandentiekio tinklai