


# Vandentiekio ir nuotekų šalinimo tinklų plėtra Geležinėje, Raguvos, Sukilėlių, Slėnio, Ribiškių, Didžiojoje gatvėse, Rasų seniūnijoje


Planuojamas prijungti gyventojų sk.:  
VT - 150, NT - 150

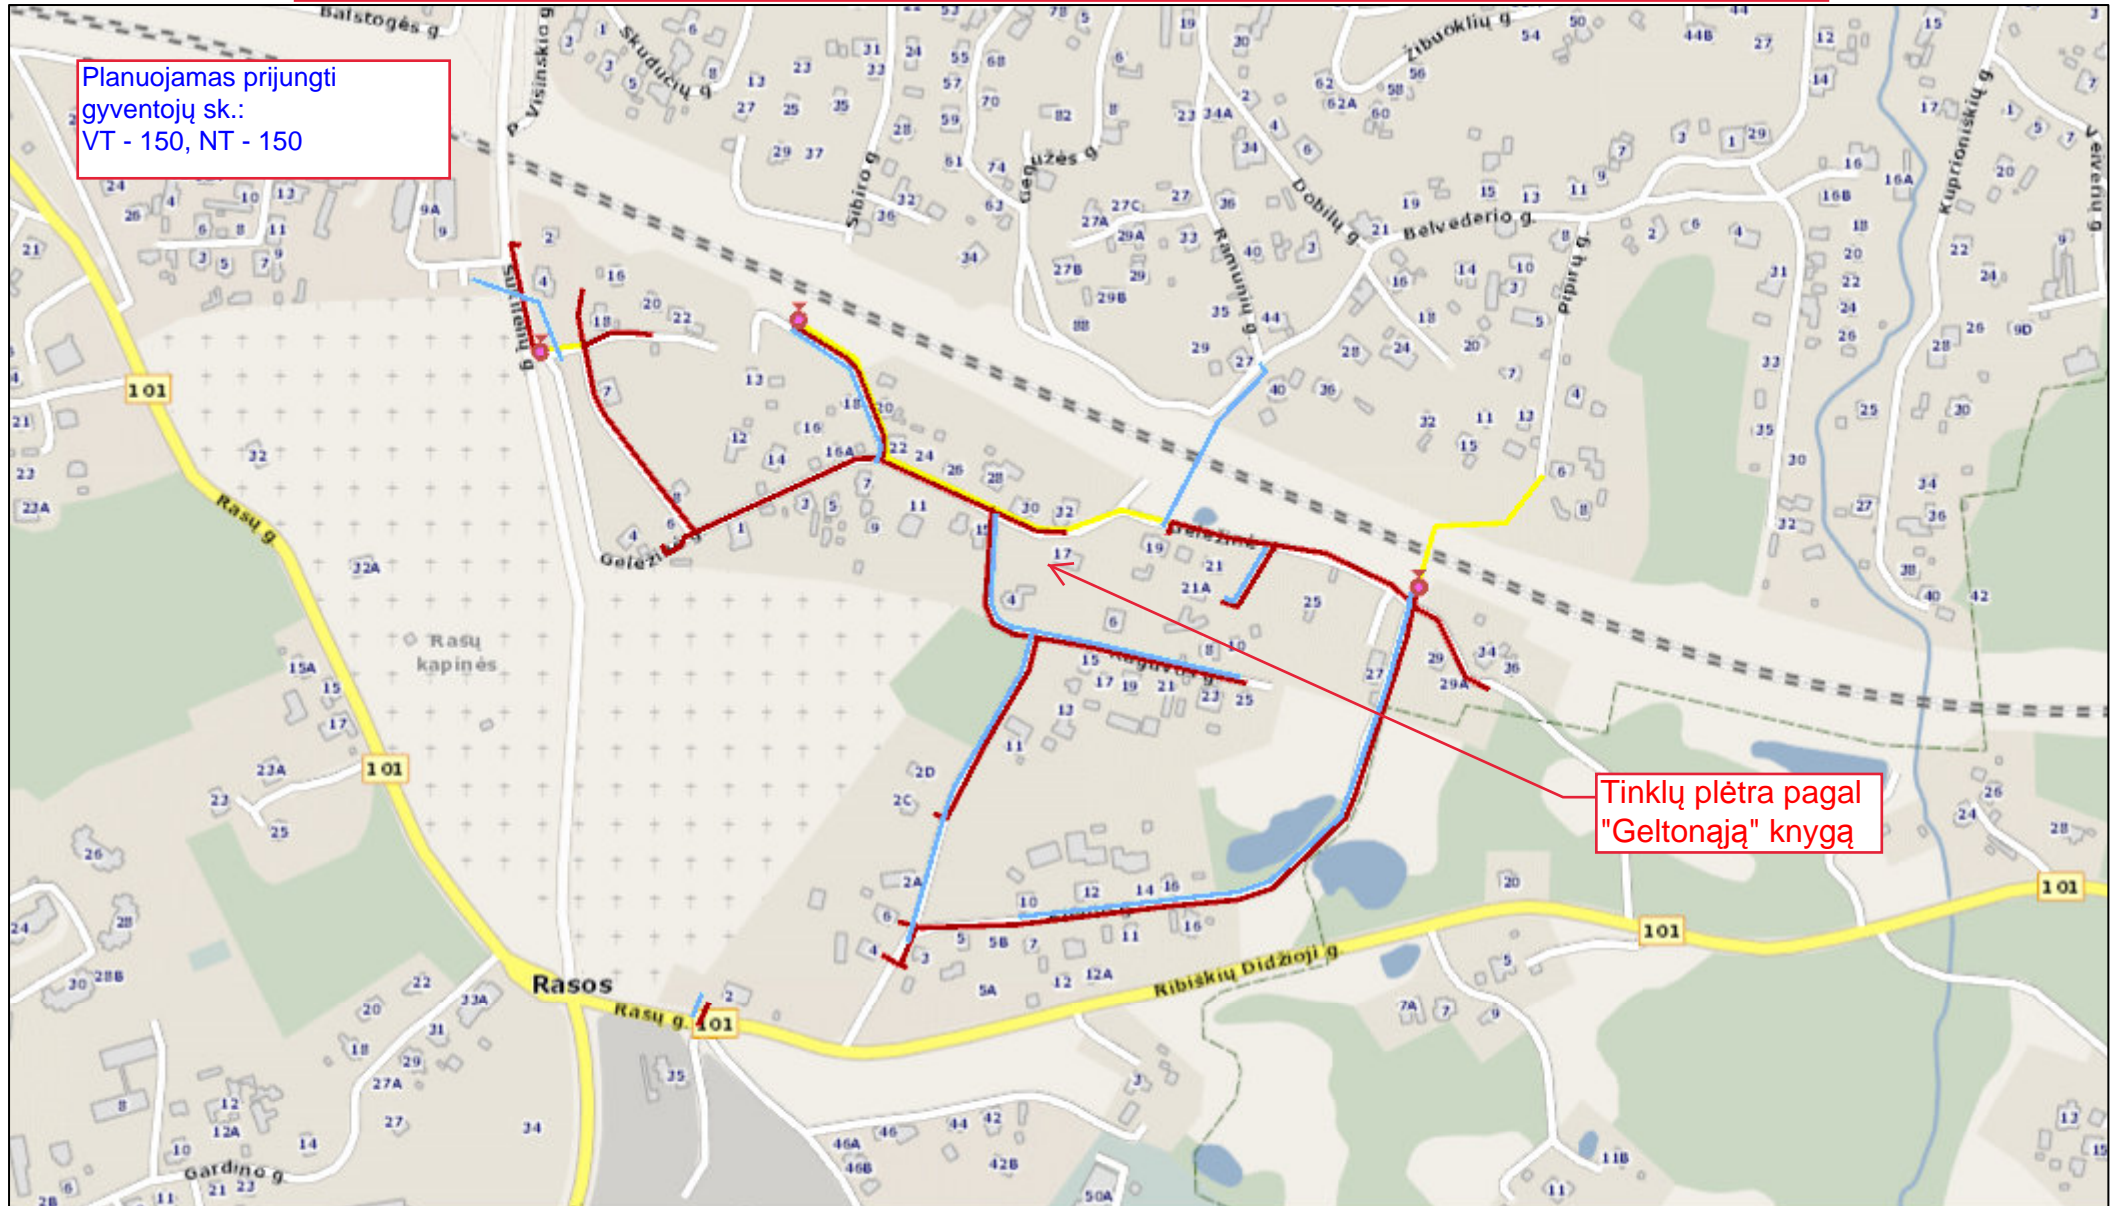

Tinklų plėtra pagal "Geltonąją" knygą

2017.06.19

1:5,000

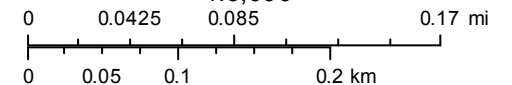

- Programa:**
- Vandentiekio tinklai: —
  - Nuotekų tinklai: —
  - Spaudiminiai tinklai: —
  - Vandens gerinimo įrenginys: ●
  - Nuotekų valymo įrenginys: ●
  - Siurblinė: ○
  - Renovuojami tinklai: —
  - Lietaus tinklai: —
- 2014-2020**
- - 
  - 
  - 
  - 
  - 
  - 
  -

© HNT-BALTIC; GDR10LT ©, Nacionalinė žemės tampa prie ŽŪM, 2016; LR Adresų registras © VĮ Registrų centras, 2016; LR saugomų teritorijų valstybės kadastru duomenys ©, Valstybinė saugomų teritorijų tarnyba prie AM, 2015.