


XX: Nuotekų tinklai Kremplių g., Verkių sen., Vilniuje

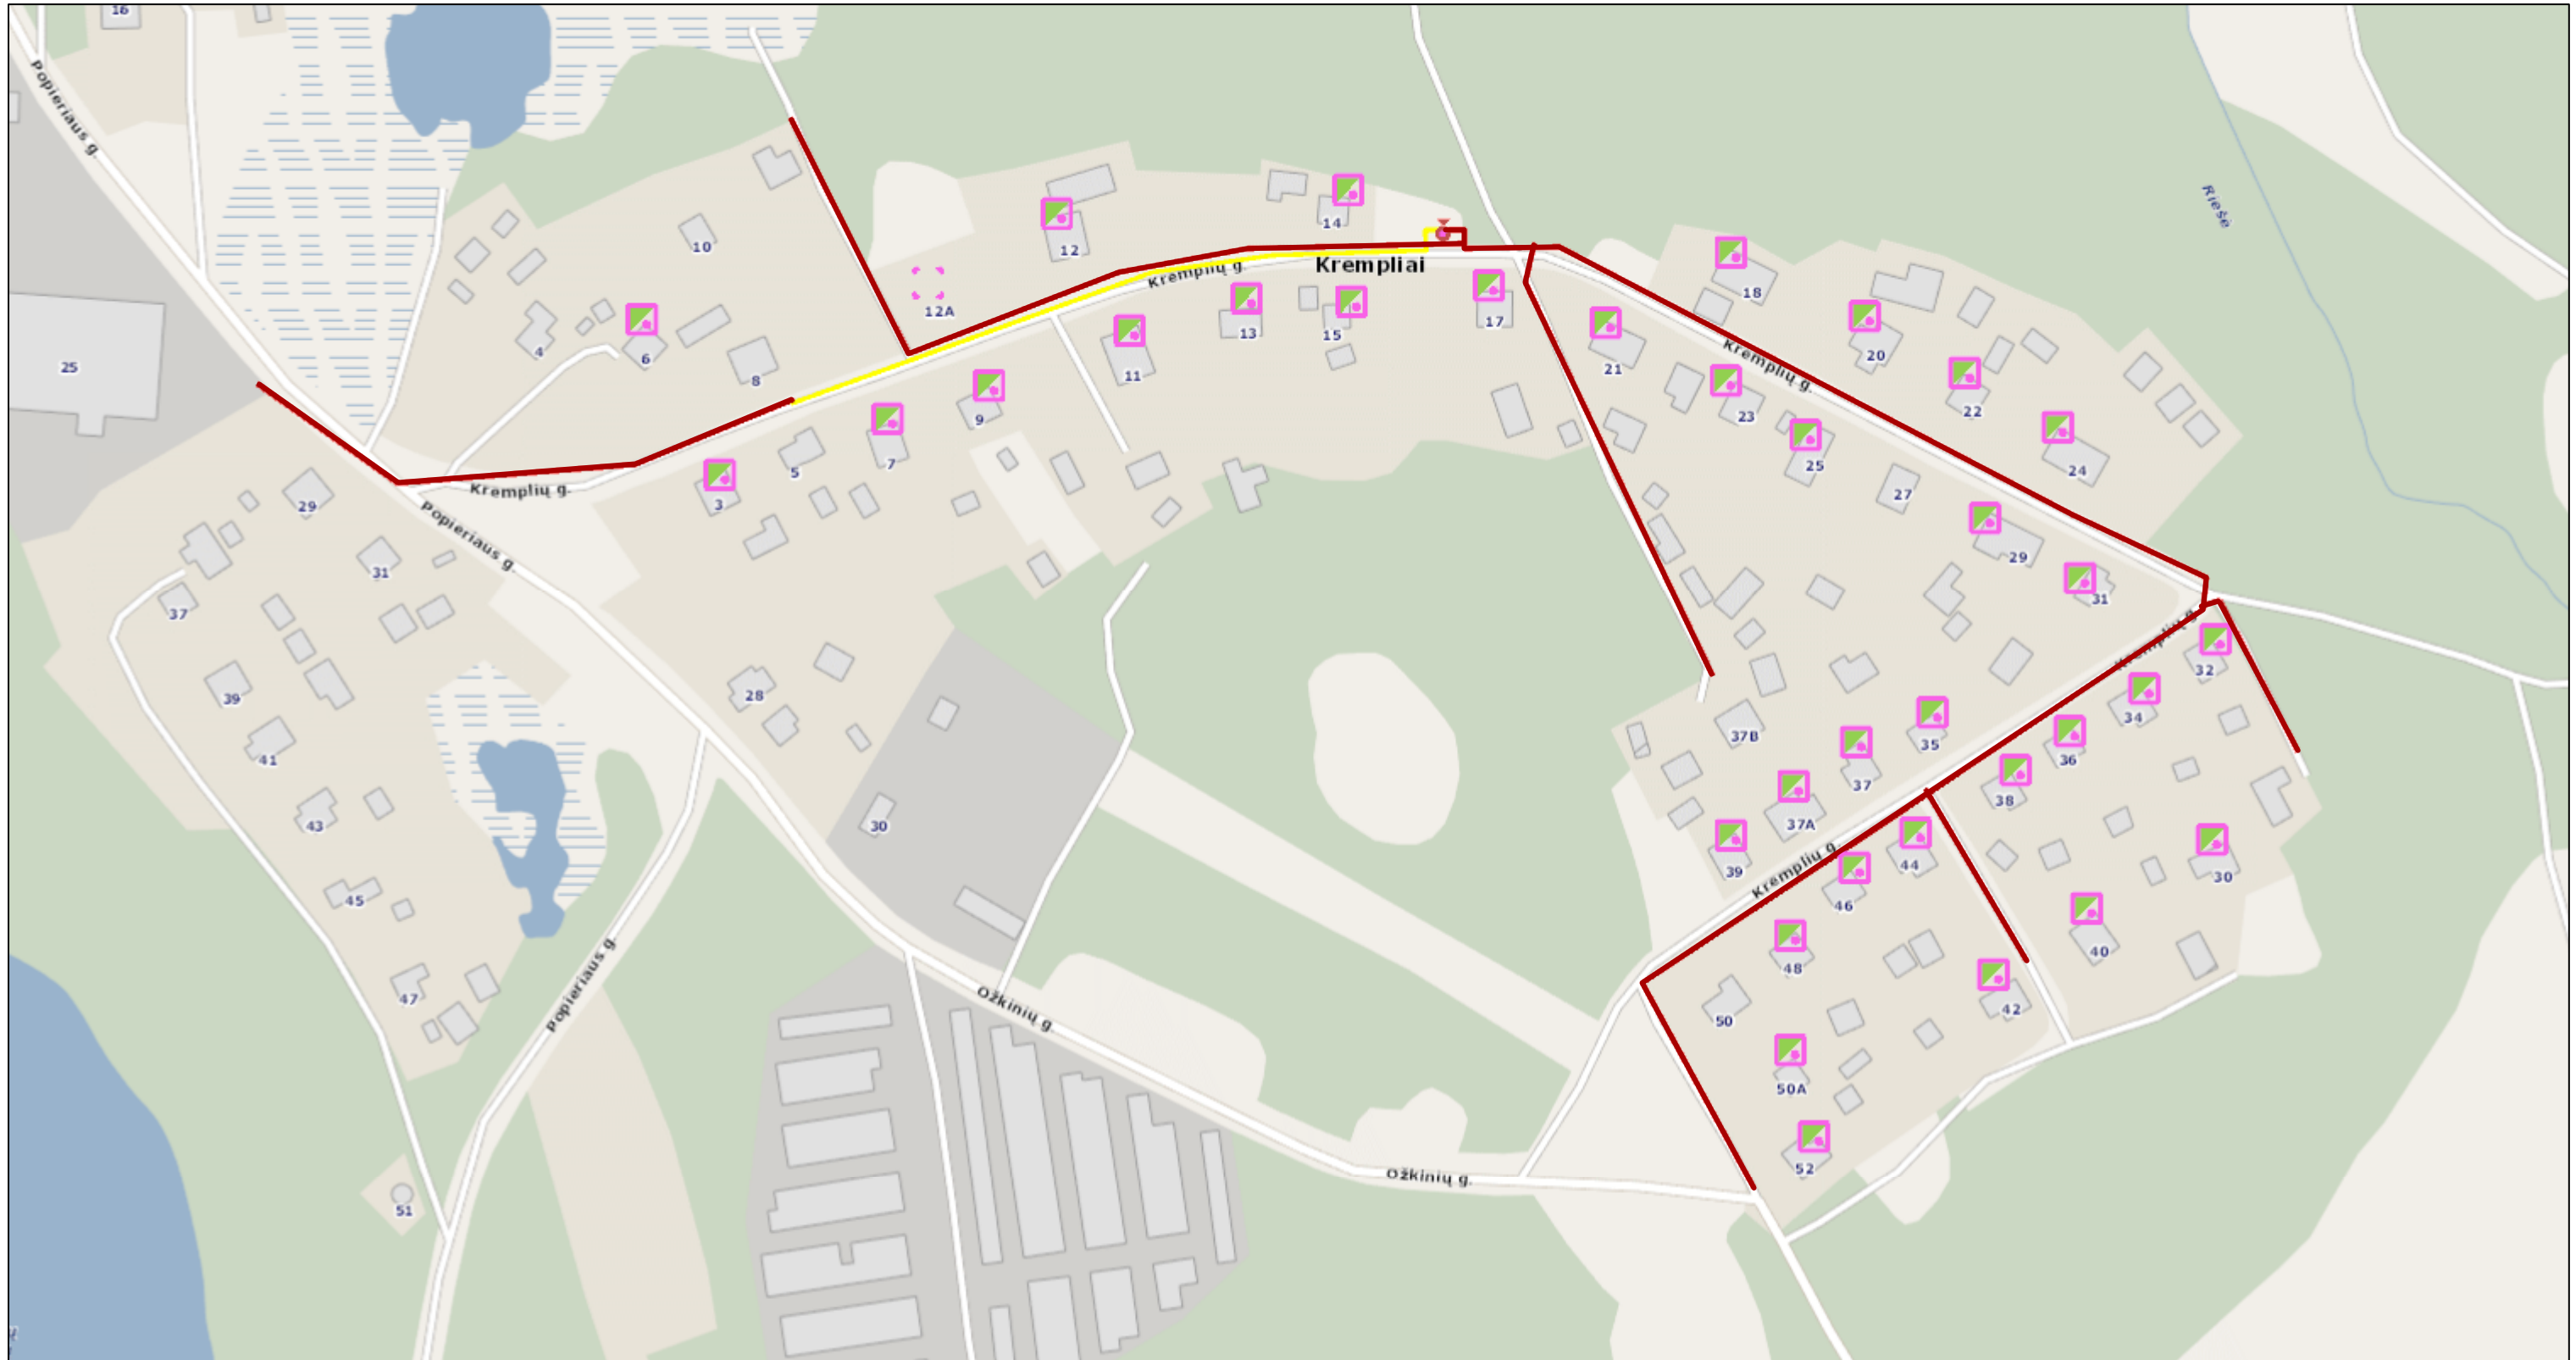


[vadas: nepajungtas vanduo nuotekos

2013.07.10

1:2,000

Gyvenamasis pastatas:			
Nebaigta statyba:			
Laisvas sklypas:			
Programa:	2004-2006	2007-2013	(esami)
Vandentiekio tinklai:			
Nuotekų tinklai:			
Spaudiminiai tinklai:			
Vandens gerinimo įrenginys:			
Nuotekų valymo įrenginys:			
Siurblinė:			

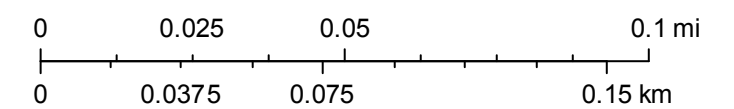

© UAB Hnit-Baltic, 2010; © Nacionalinė žemės tarnyba prie ŽŪM, 1996-2005;ORT 10LT © Nacionalinė žemės tarnyba prie ŽŪM, 2005-2011;Adresų ir gatvių duomenys; © Anykščių rajono savivaldybė, 2001;© Panevėžio miesto savivaldybė, 2010;© SĮ Vilniaus planas, 2001;LTDBK50000-V; © VĮ Registrų Centras, 2011;Lietuvos