


Vandentiekio ir nuotekų tinklų Naujininkų sen.: Pumpurų, Alytaus, Merkinės, Tyzenhauzų, Perlojos, Varėnos, J. Bielinio, Butrimonių, Tarpkalnio, Riešutų, Jotvingių, Lenkų, Konduktorių, Panevėžio, Vaivorykštės, Alšėnų, Iešmininkų, Pabarės gatvėse Vilniuje statyba

Bendrai planuojamas prijungti gyv. sk.:
VT-482
NT-482

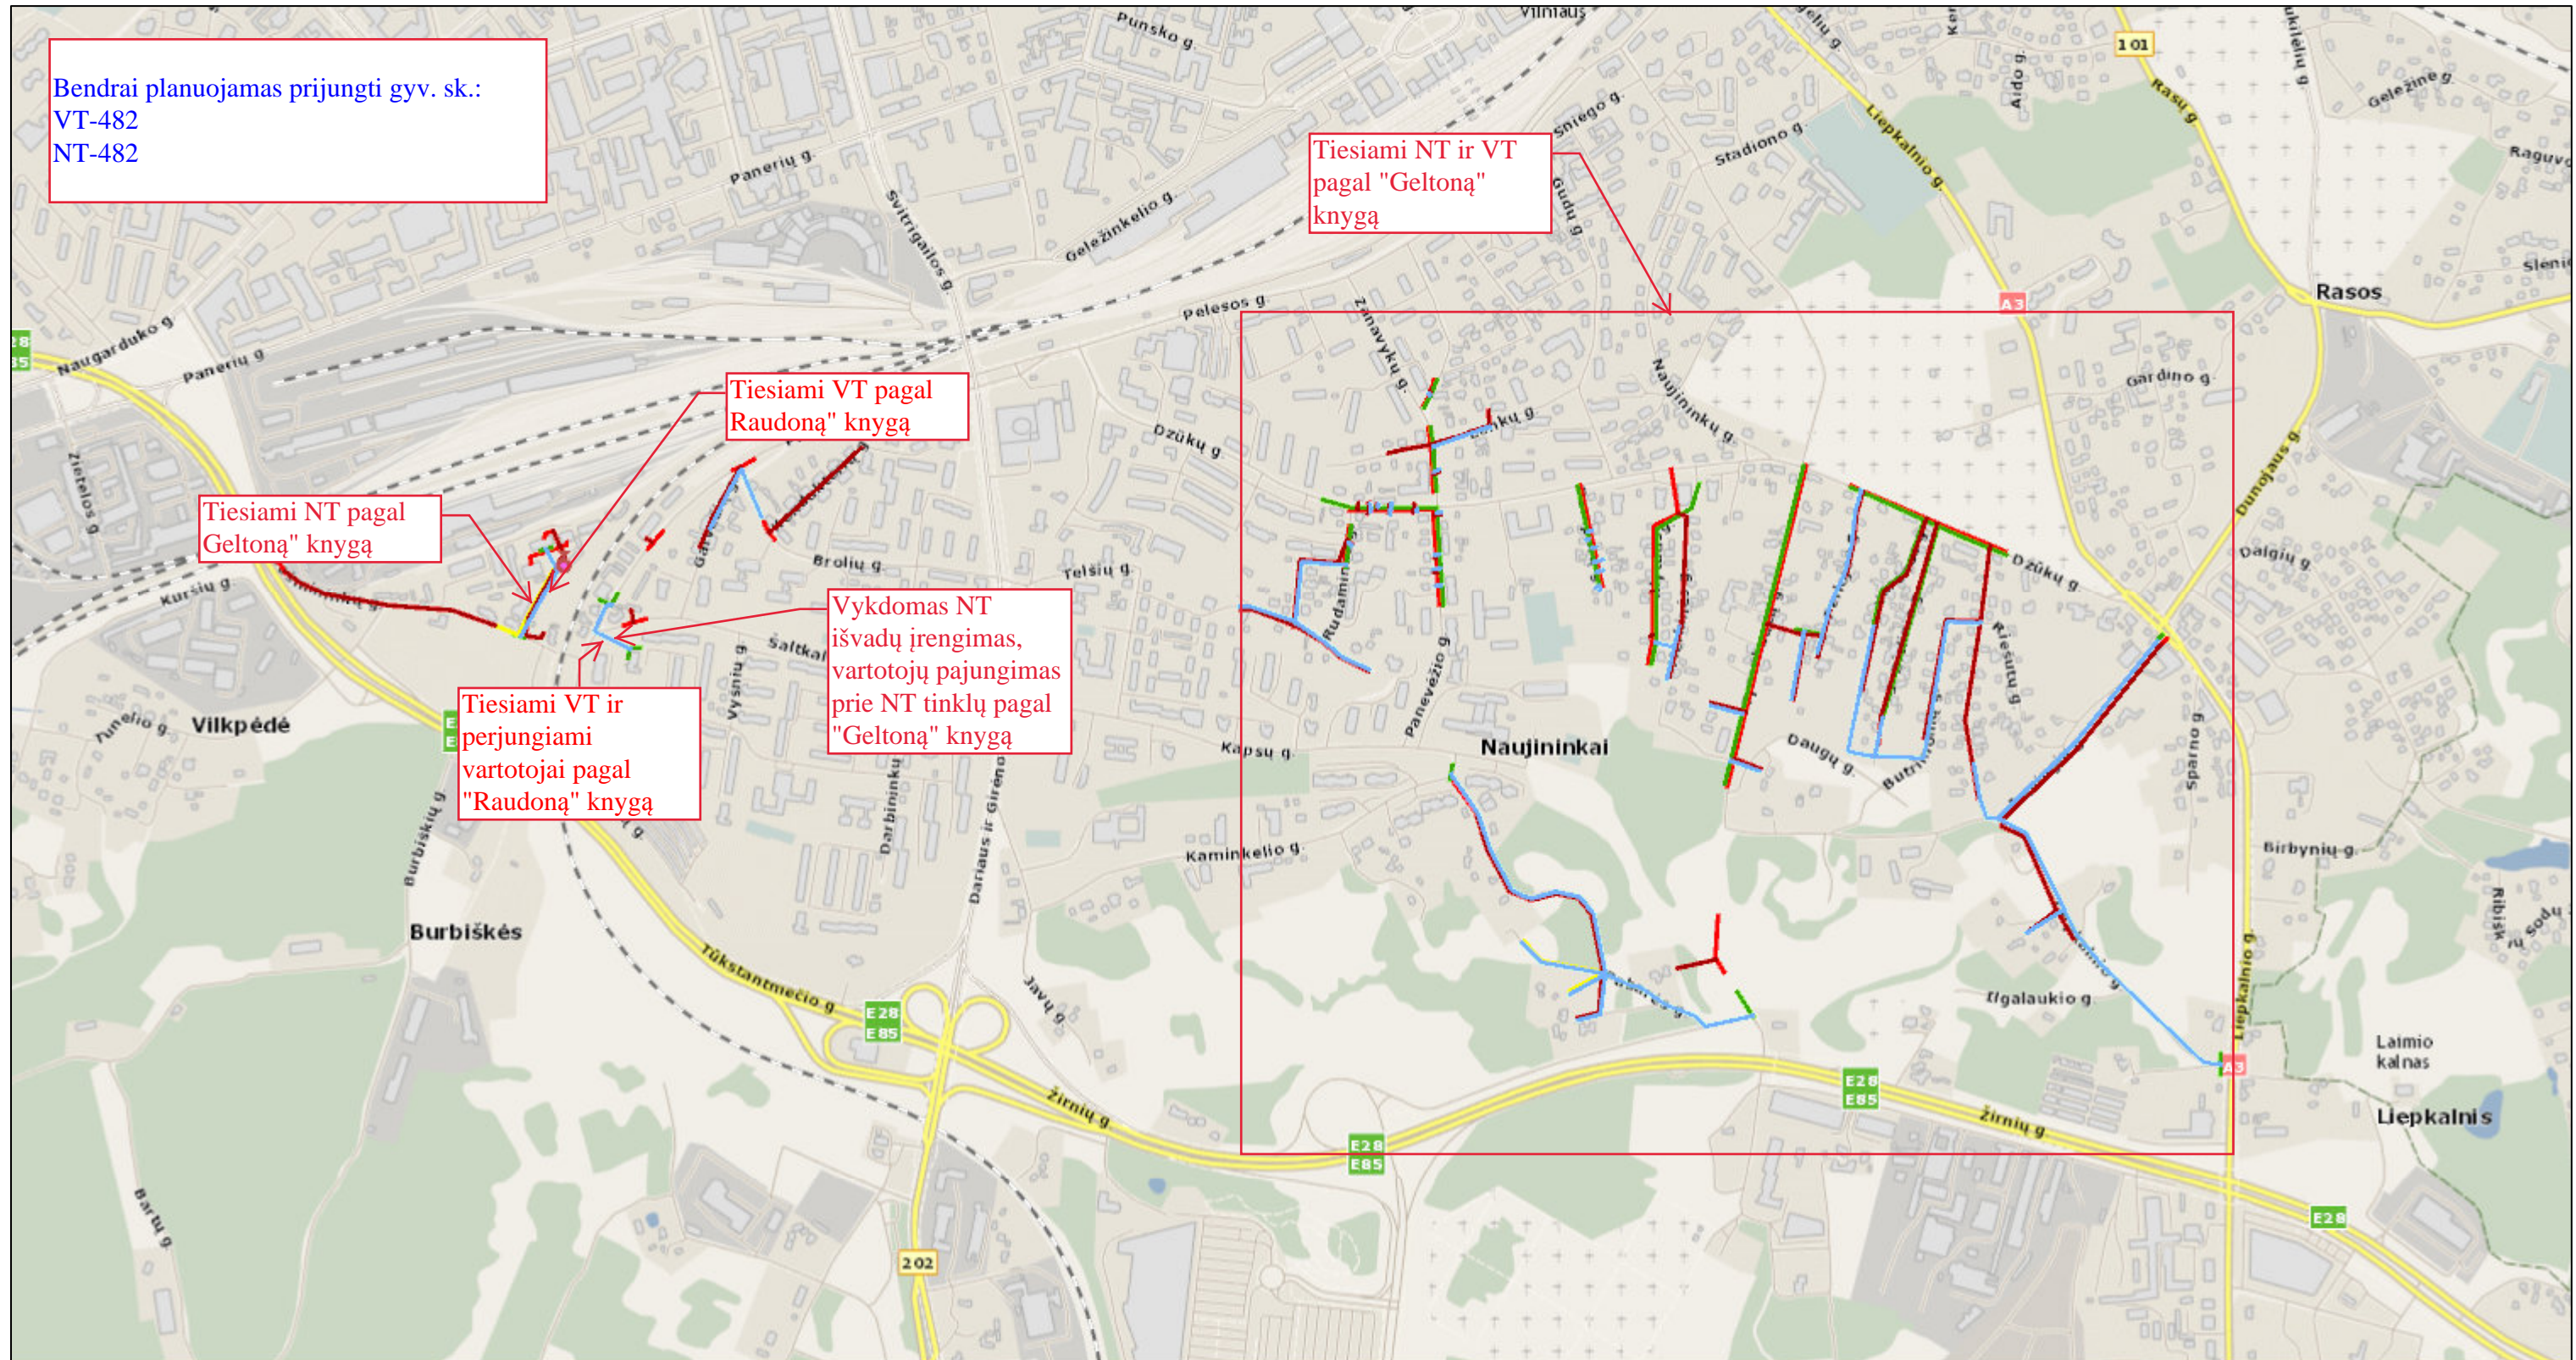

Programa:

- Vandentiekio tinklai:
- Nuotekų tinklai:
- Spaudiminiai tinklai:
- Vandens gerinimo įrenginys:
- Nuotekų valymo įrenginys:
- Siurblinė:
- Renovuojami tinklai:
- Lietaus tinklai:

2014-2020 (esami)

