



XX: Vandentiekio ir nuotekų tinklai Naujasodžio g., Paneriuose

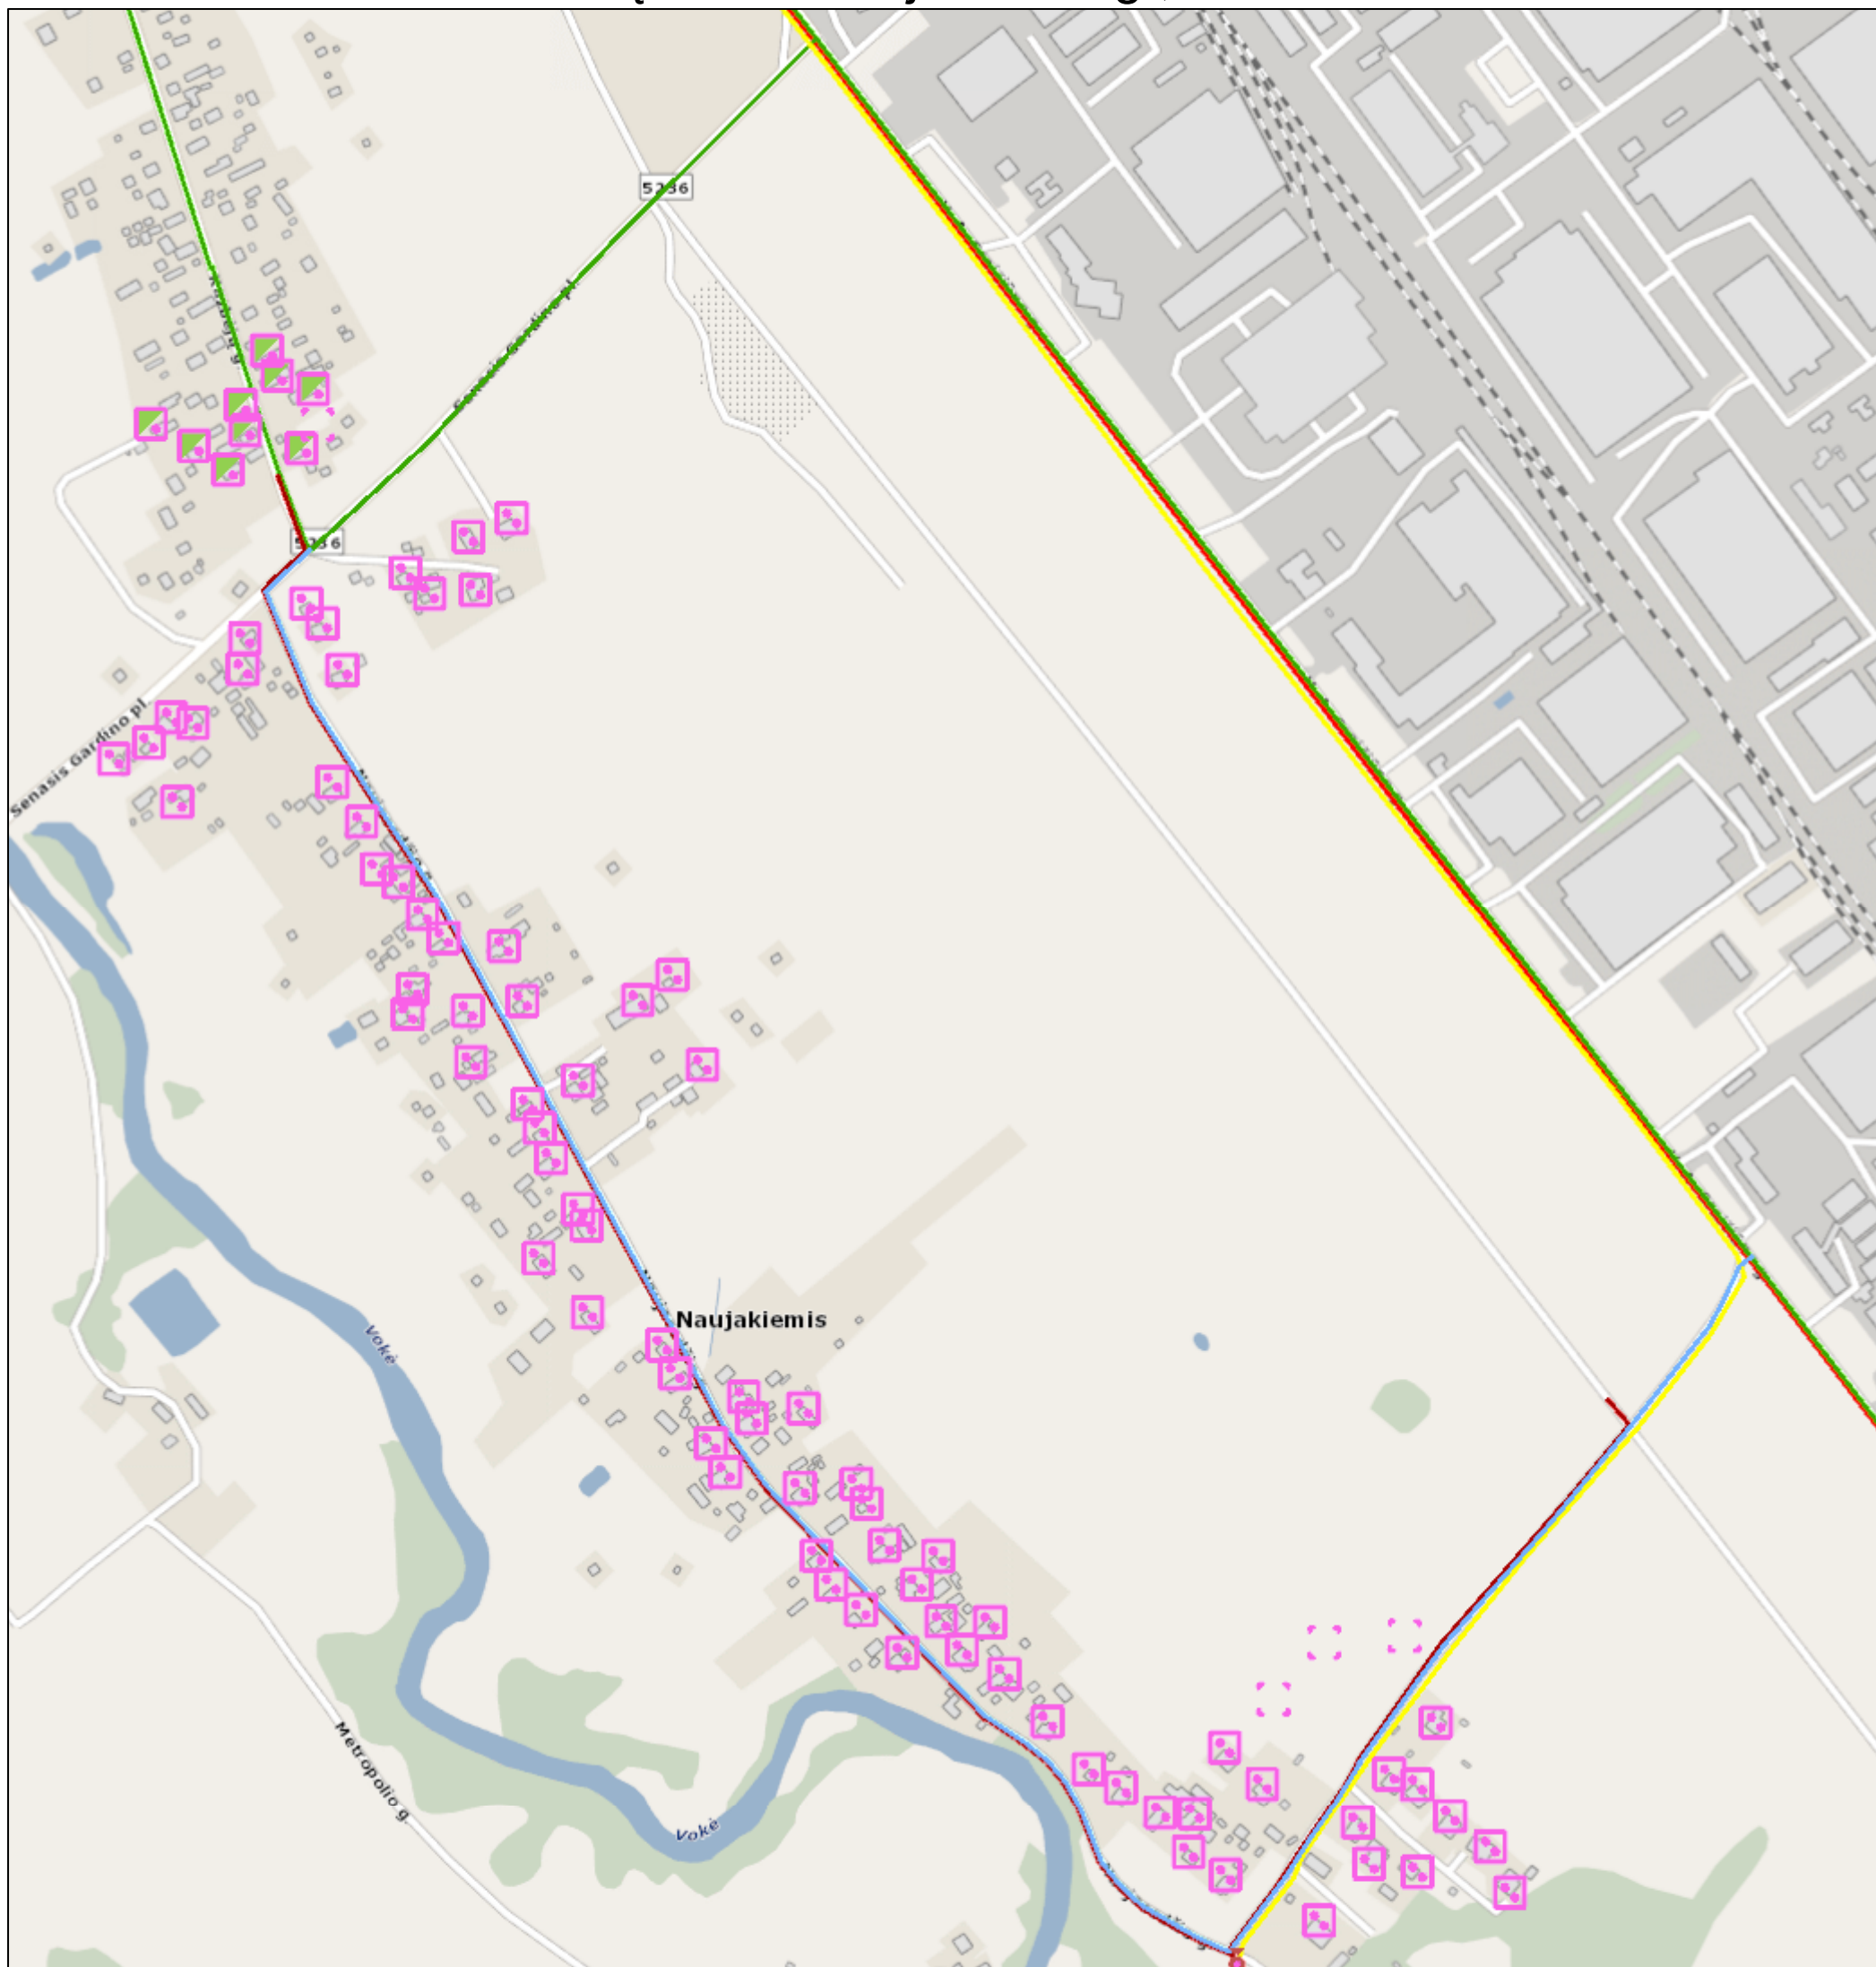

2013.07.10

1:5,000

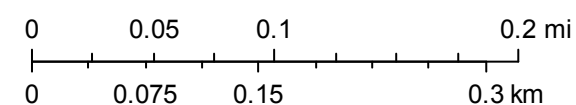

[vadas: nepajungtas vanduo nuotekos]

Gyvenamasis pastatas:			
Nebaigta statyba:			
Laisvas sklypas:			

Programa: 2004-2006 2007-2013 (esami)

Vandentiekio tinklai:			
Nuotekų tinklai:			
Spaudiminiai tinklai:			
Vandens gerinimo įrenginys:			
Nuotekų valymo įrenginys:			
Siurblinė:			

© UAB Hnit-Baltic, 2010; © Nacionalinė žemės tarnyba prie ŽŪM, 1996-2005; ORT 10LT © Nacionalinė žemės tarnyba prie ŽŪM, 2005-2011; Adresų ir gatvių duomenys; © Anykščių rajono savivaldybė, 2001; © Panevėžio miesto savivaldybė, 2010; © SĮ Vilniaus planas, 2001; LTDBK50000-V; © VĮ Registrų Centras, 2011; Lietuvos