




Vandentiekio ir nuotekų tinklai Tiškevičiaus g., Speigo g., Vėsos g., Guobų g., Jaunystės g. Daniliškių gyv. Vilniaus mieste, vandens gerinimo įrenginių statyba, nuotekų tinklų pajungimas į Graičiūno gatvę ir esamų valymo įrenginių panaikinimas

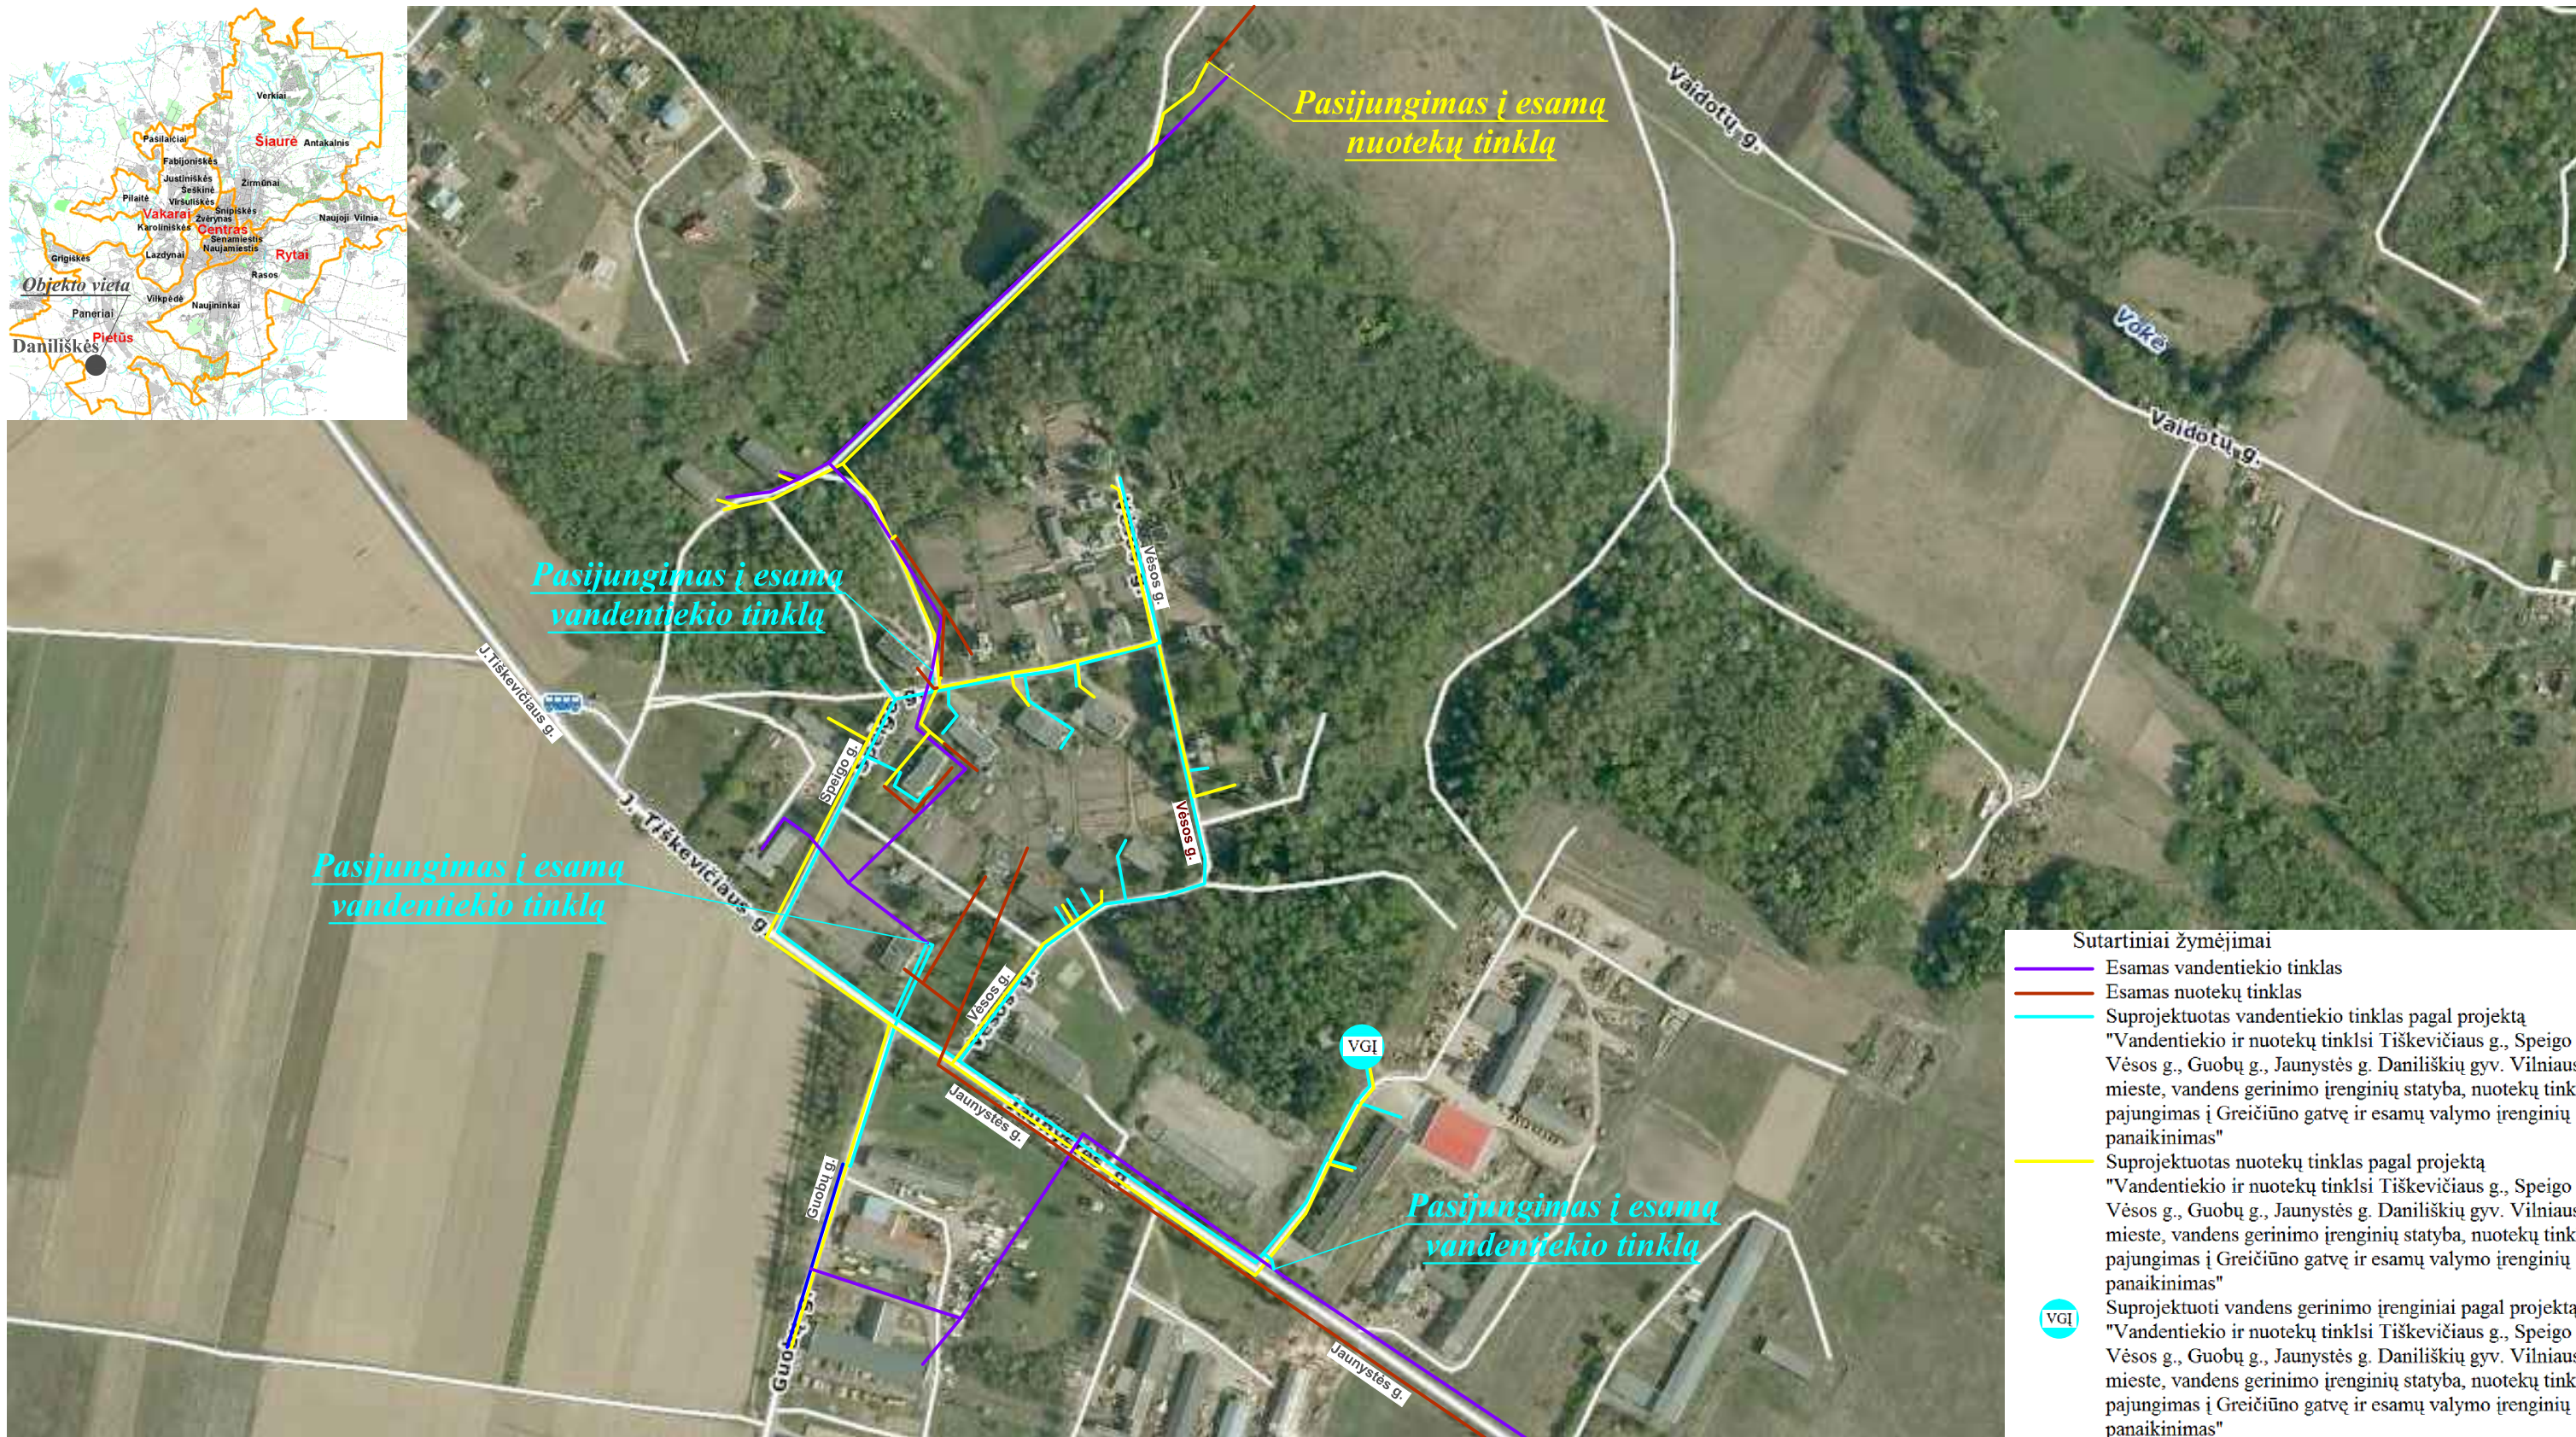

- Sutartiniai žymėjimai
- Esamas vandentiekio tinklas
 - Esamas nuotekų tinklas
 - Suprojektuotas vandentiekio tinklas pagal projektą "Vandentiekio ir nuotekų tinklai Tiškevičiaus g., Speigo g., Vėsos g., Guobų g., Jaunystės g. Daniliškių gyv. Vilniaus mieste, vandens gerinimo įrenginių statyba, nuotekų tinklų pajungimas į Graičiūno gatvę ir esamų valymo įrenginių panaikinimas"
 - Suprojektuotas nuotekų tinklas pagal projektą "Vandentiekio ir nuotekų tinklai Tiškevičiaus g., Speigo g., Vėsos g., Guobų g., Jaunystės g. Daniliškių gyv. Vilniaus mieste, vandens gerinimo įrenginių statyba, nuotekų tinklų pajungimas į Graičiūno gatvę ir esamų valymo įrenginių panaikinimas"
 - VGI Suprojektuoti vandens gerinimo įrenginiai pagal projektą "Vandentiekio ir nuotekų tinklai Tiškevičiaus g., Speigo g., Vėsos g., Guobų g., Jaunystės g. Daniliškių gyv. Vilniaus mieste, vandens gerinimo įrenginių statyba, nuotekų tinklų pajungimas į Graičiūno gatvę ir esamų valymo įrenginių panaikinimas"