


Vandentiekio ir nuotekų šalinimo tinklų Šnipiškių rajone tarp Žalgirio g., Lvovo g., Linkmenų g. ir Trimitų g. (Pietinė dalis) Vilniuje statyba

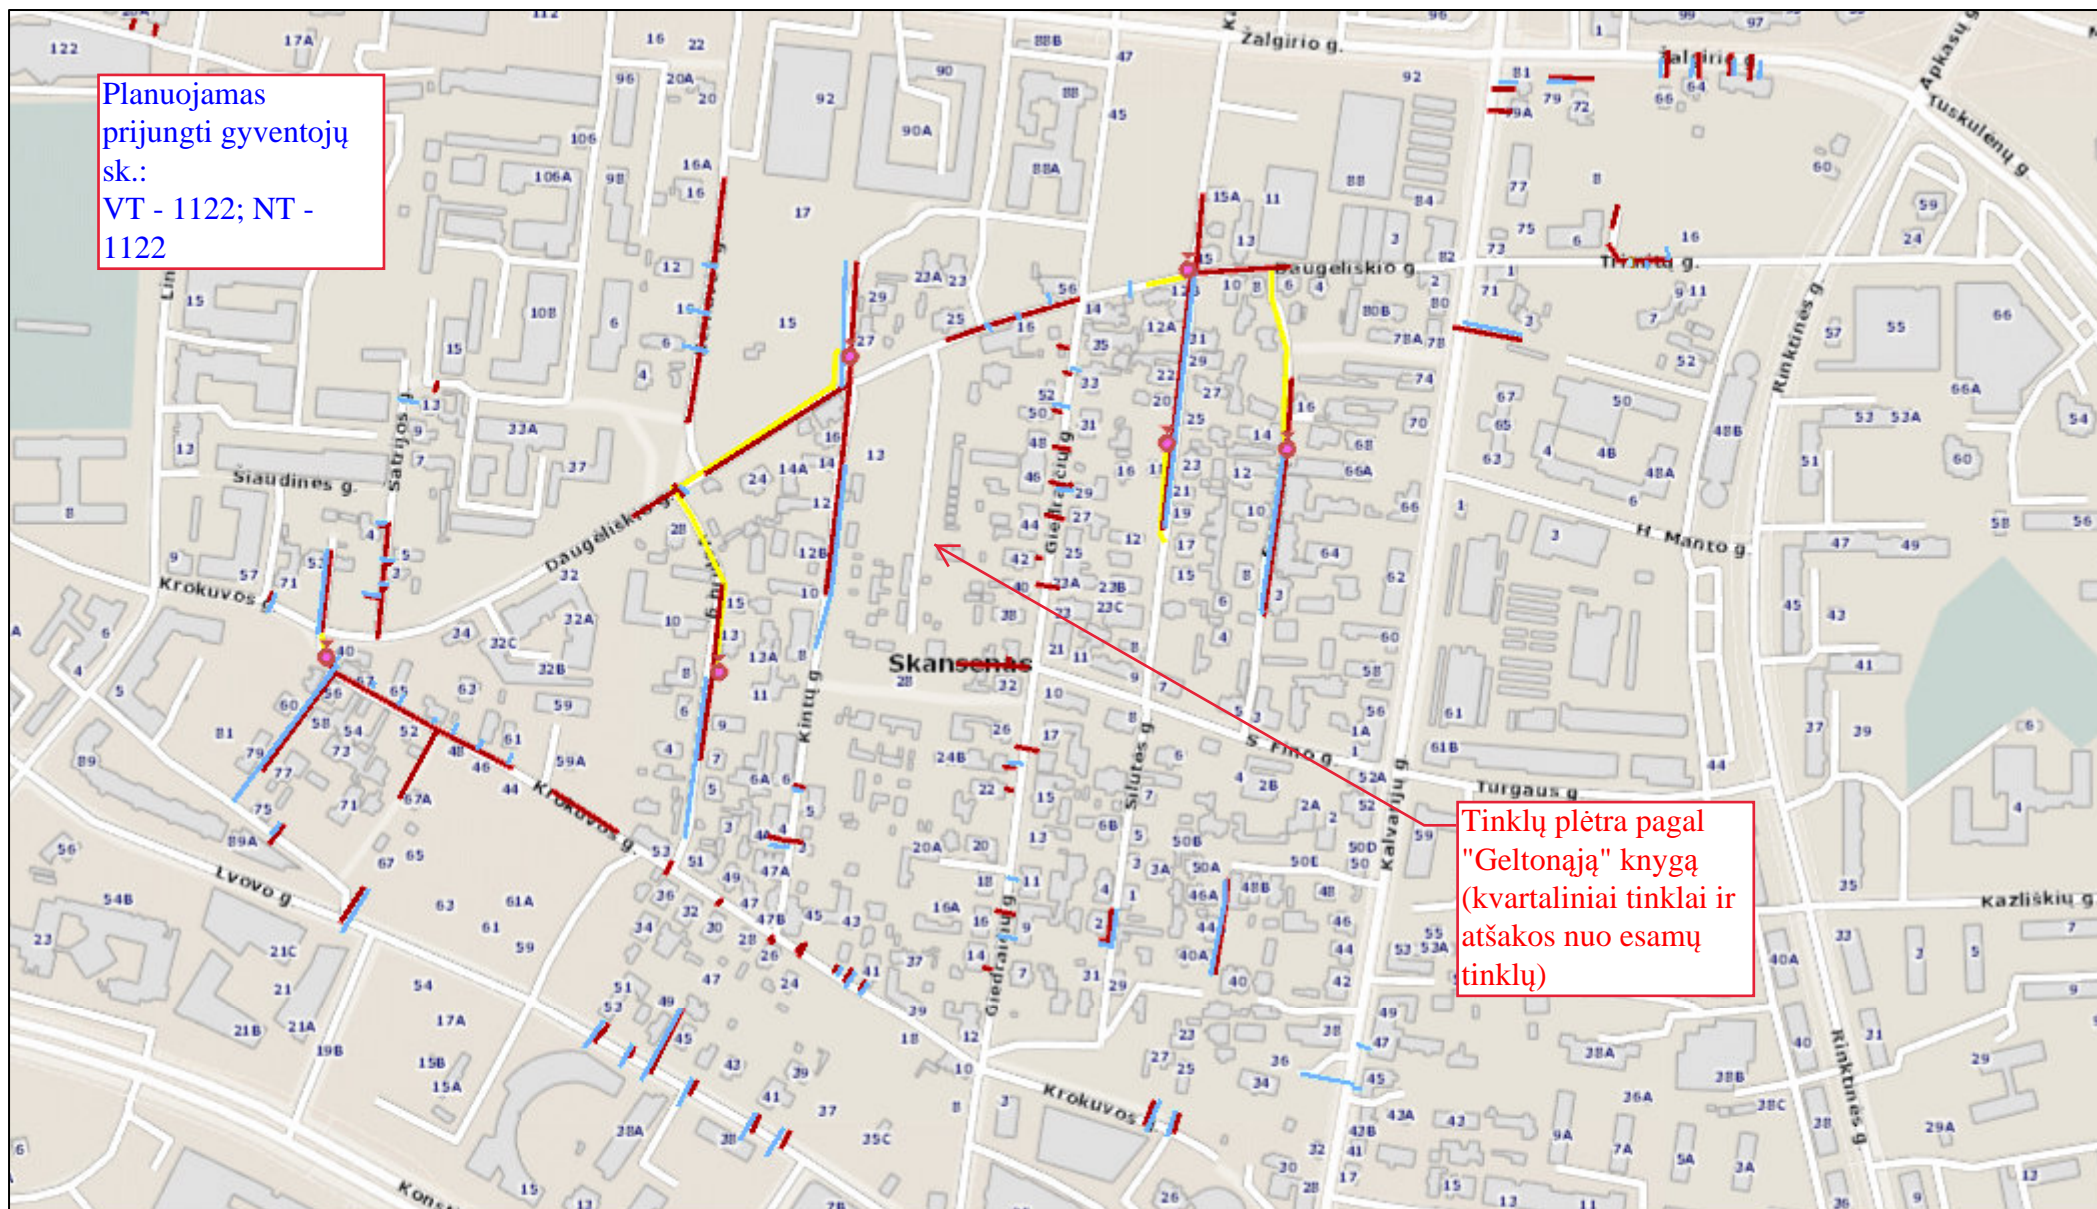

Planuojamas
prijungti gyventojų
sk.:
VT - 1122; NT -
1122

Tinklų plėtra pagal
"Geltonąją" knygą
(kvartaliniai tinklai ir
atšakos nuo esamų
tinklų)

- Programa:**
- Vandentiekio tinklai: —
 - Nuotekų tinklai: —
 - Spaudiminiai tinklai: —
 - Vandens gerinimo įrenginys: ●
 - Nuotekų valymo įrenginys: ●
 - Siurblinė: ○
 - Renovuojami tinklai: —
 - Lietaus tinklai: —
- 2014-2020**