


VILNIAUS M. SAV., ŠEŠKINĖS SEN. ESANČIŲ VANDENS TIEKIMO TINKLŲ
APSAUGOS ZONŲ PLANAS
Lapų išdėstymo schema

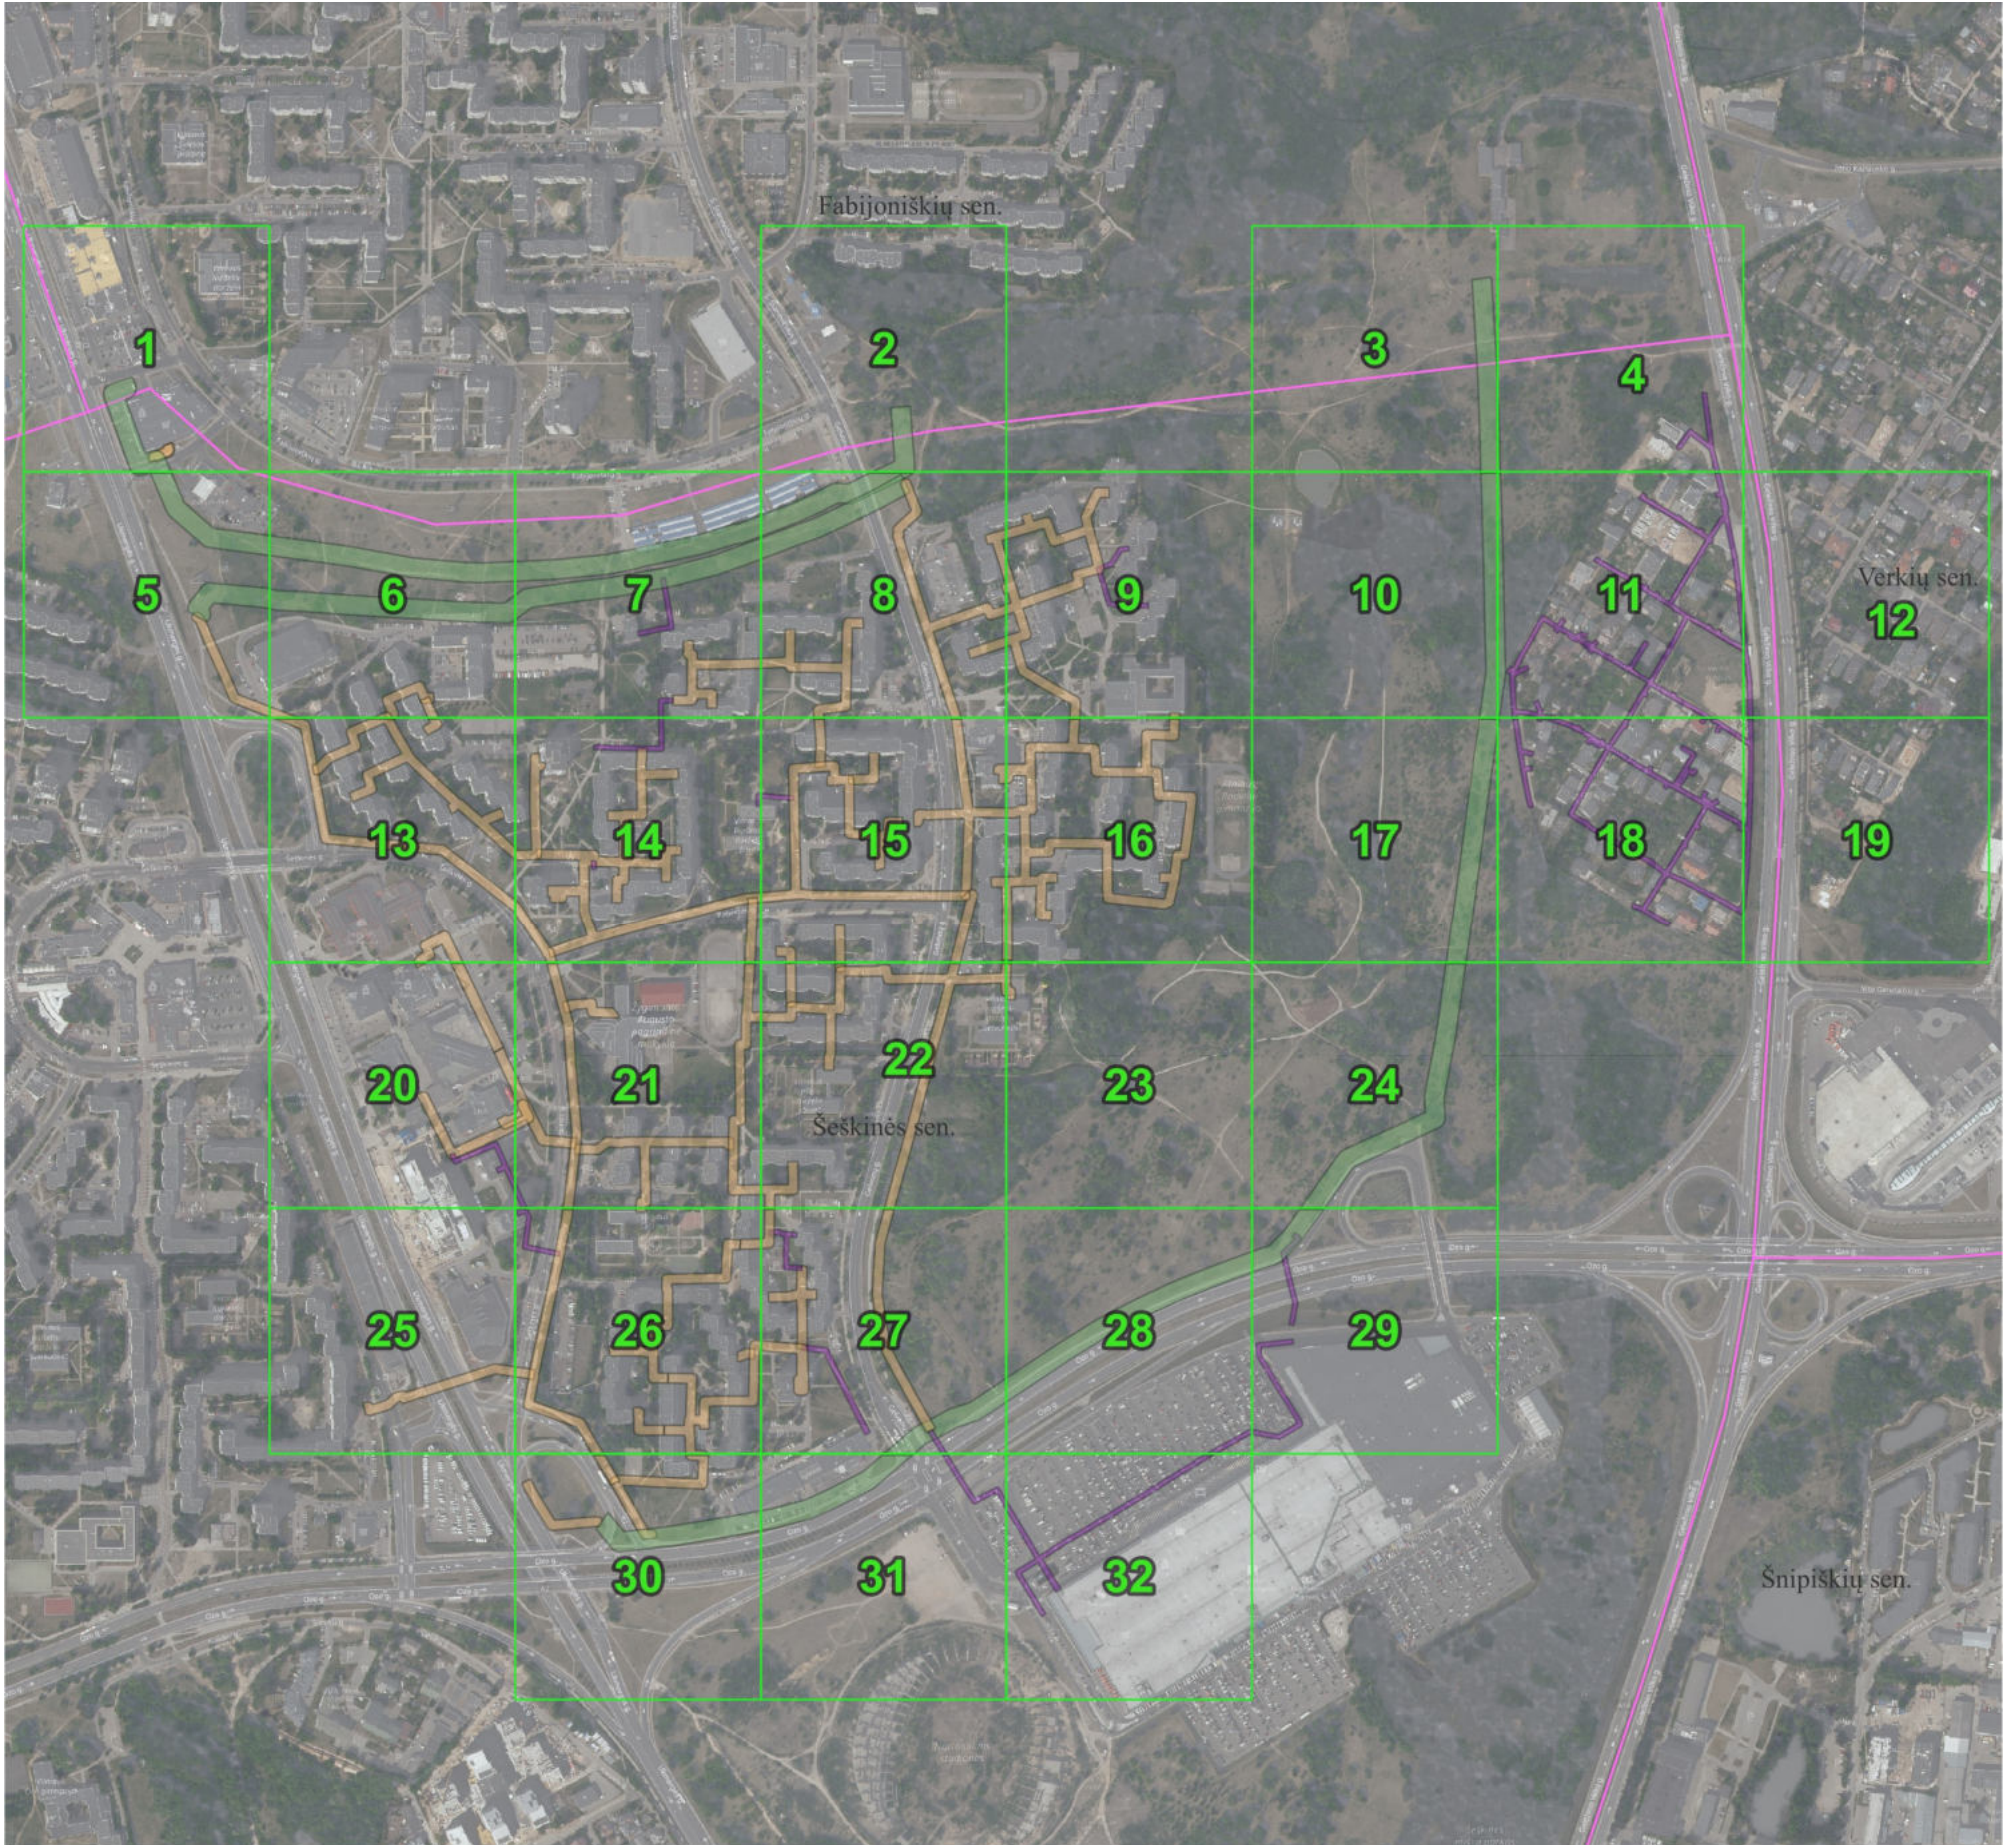

© Nacionalinė žemės tarnyba prie Žemės ūkio ministerijos ORT10LT 2019, 2020
© OpenStreetMap contributors
Objektai, jų apsaugos zonos žymimos 0,1 m tikslumu

Plano suskirstymas lapais ☐

		UAB "Vilniaus vandenys" į.k.120545849, Spaudos g. 8-1, Vilnius	
Plano rengėjas	Kvalifikacijos pažymėjimo Nr.	Data	Lapų skaičius
Deimantė Čiapiūtė		2022-11-23	

VILNIAUS M. SAV., ŠEŠKINĖS SEN. ESANČIŲ VANDENS TIEKIMO TINKLŲ
APSAUGOS ZONŲ PLANAS
M 1:1000



© Nacionalinė žemės tarnyba prie Žemės ūkio ministerijos ORT10LT 2019, 2020
© OpenStreetMap contributors
Objektai, jų apsaugos zonos žymimos 0,1 m tikslumu.

Sutartiniai ženklai:

Vanduo

- Plano suskirstymas lapais
- Administracinės ribos
- Žemės sklypų ribos
- Vandentiekio vamzdynas

Vandentiekio tinklų apsaugos zonos:

- Vamzdžių, kurių paklojimo gylis iki 2,5m apsaugos zona (2,5 m)
- Vamzdžių, kurių paklojimo gylis daugiau nei 2,5m apsaugos zona (5 m)
- Vamzdžių, kurių diametras 400 mm ir didesnis apsaugos zona (10 m)

Pažymėjimas plane	Tinklo unikalus Nr.
1	1300-0073-2013
11	4400-4235-9506
12	4400-4235-9539

	UAB "Vilniaus vandenys" į.k.120545849, Spaudos g. 8-1, Vilnius		
	Plano rengėjas	Kvalifikacijos pažymėjimo Nr.	Data
Deimantė Čiapiūtė		2022-11-23	Lapų skaičius 1 iš 32

VILNIAUS M. SAV., ŠEŠKINĖS SEN. ESANČIŲ VANDENS TIEKIMO TINKLŲ
APSAUGOS ZONŲ PLANAS
M 1:1000



© Nacionalinė žemės tarnyba prie Žemės ūkio ministerijos ORT10LT 2019, 2020
© OpenStreetMap contributors
Objektai, jų apsaugos zonos žymimos 0,1 m tikslumu.

Sutartiniai ženklai:

Vanduo

- Plano suskirstymas lapais
- Administracinės ribos
- Žemės sklypų ribos
- Vandentiekio vamzdynas

Vandentiekio tinklų apsaugos zonos:

- Vamzdžių, kurių paklojimo gylis iki 2,5m apsaugos zona (2,5 m)
- Vamzdžių, kurių paklojimo gylis daugiau nei 2,5m apsaugos zona (5 m)
- Vamzdžių, kurių diametras 400 mm ir didesnis apsaugos zona (10 m)

Pažymėjimas plane	Tinklo unikalus Nr.
1	1300-0073-2013
3	1300-0076-8019

	UAB "Vilniaus vandenys" į.k.120545849, Spaudos g. 8-1, Vilnius		
	Plano rengėjas	Kvalifikacijos pažymėjimo Nr.	Data
Deimantė Čiapiūtė		2022-11-23	Lapų skaičius 2 iš 32

VILNIAUS M. SAV., ŠEŠKINĖS SEN. ESANČIŲ VANDENS TIEKIMO TINKLŲ
APSAUGOS ZONŲ PLANAS
M 1:1000



© Nacionalinė žemės tarnyba prie Žemės ūkio ministerijos ORT10LT 2019, 2020
© OpenStreetMap contributors
Objektai, jų apsaugos zonos žymimos 0,1 m tikslumu.

Pažymėjimas plane	Tinklo unikalus Nr.
4	1397-7017-2010

Sutartiniai ženklai:

Vanduo

- Plano suskirstymas lapais
- Administracinės ribos
- Žemės sklypų ribos
- Vandentiekio vamzdynas

Vandentiekio tinklų apsaugos zonos:

- Vamzdžių, kurių paklojimo gylis iki 2,5m apsaugos zona (2,5 m)
- Vamzdžių, kurių paklojimo gylis daugiau nei 2,5m apsaugos zona (5 m)
- Vamzdžių, kurių diametras 400 mm ir didesnis apsaugos zona (10 m)

		UAB "Vilniaus vandenys" į.k.120545849, Spaudos g. 8-1, Vilnius	
Plano rengėjas	Kvalifikacijos pažymėjimo Nr.	Data	Lapų skaičius
Deimantė Čiapiūtė		2022-11-23	3 iš 32

VILNIAUS M. SAV., ŠEŠKINĖS SEN. ESANČIŲ VANDENS TIEKIMO TINKLŲ
APSAUGOS ZONŲ PLANAS
M 1:1000



© Nacionalinė žemės tarnyba prie Žemės ūkio ministerijos ORT10LT 2019, 2020
© OpenStreetMap contributors
Objektai, jų apsaugos zonos žymimos 0,1 m tikslumu.

Sutartiniai ženklai:

Vanduo

- Plano suskirstymas lapais
- Administracinės ribos
- Žemės sklypų ribos
- Vandentiekio vamzdynas

Vandentiekio tinklų apsaugos zonos:

- Vamzdžių, kurių paklojimo gylis iki 2,5m apsaugos zona (2,5 m)
- Vamzdžių, kurių paklojimo gylis daugiau nei 2,5m apsaugos zona (5 m)
- Vamzdžių, kurių diametras 400 mm ir didesnis apsaugos zona (10 m)

Pažymėjimas plane	Tinklo unikalus Nr.
4	1397-7017-2010
10	4400-2886-4528

	UAB "Vilniaus vandenys" į.k.120545849, Spaudos g. 8-1, Vilnius		
	Plano rengėjas	Kvalifikacijos pažymėjimo Nr.	Data
Deimantė Čiapaitė		2022-11-23	Lapų skaičius 4 iš 32

[illegible]

Pažymėjimas plane	Tinklo unikalus Nr.
1	1300-0073-2013

- Vamzdžių, kurių paklojimo gylis iki 2,5m apsaugos zona (2,5 m)
- Vamzdžių, kurių paklojimo gylis daugiau nei 2,5m apsaugos zona (5 m)
- Vamzdžių, kurių diametras 400 mm ir didesnis apsaugos zona (10 m)

	UAB "Vilniaus vandenys" į.k.120545849, Spaudos g. 8-1, Vilnius		
Plano rengėjas	Kvalifikacijos pažymėjimo Nr.	Data	Lapų skaičius
Deimantė Čiapaitytė		2022-11-23	5 iš 32

VILNIAUS M. SAV., ŠEŠKINĖS SEN. ESANČIŲ VANDENS TIEKIMO TINKLŲ
APSAUGOS ZONŲ PLANAS
M 1:1000



© Nacionalinė žemės tarnyba prie Žemės ūkio ministerijos ORT10LT 2019, 2020
© OpenStreetMap contributors
Objektai, jų apsaugos zonos žymimos 0,1 m tikslumu.

Sutartiniai ženklai:

Vanduo

- Plano suskirstymas lapais
- Administracinės ribos
- Žemės sklypų ribos
- Vandentiekio vamzdynas

Vandentiekio tinklų apsaugos zonos:

- Vamzdžių, kurių paklojimo gylis iki 2,5m apsaugos zona (2,5 m)
- Vamzdžių, kurių paklojimo gylis daugiau nei 2,5m apsaugos zona (5 m)
- Vamzdžių, kurių diametras 400 mm ir didesnis apsaugos zona (10 m)

Pažymėjimas plane	Tinklo unikalus Nr.
1	1300-0073-2013
9	4400-1005-4620

	UAB "Vilniaus vandenys" į.k.120545849, Spaudos g. 8-1, Vilnius		
	Plano rengėjas	Kvalifikacijos pažymėjimo Nr.	Data
Deimantė Čiapiūtė		2022-11-23	Lapų skaičius 6 iš 32

VILNIAUS M. SAV., ŠEŠKINĖS SEN. ESANČIŲ VANDENS TIEKIMO TINKLŲ
APSAUGOS ZONŲ PLANAS
M 1:1000



© Nacionalinė žemės tarnyba prie Žemės ūkio ministerijos ORT10LT 2019, 2020
© OpenStreetMap contributors
Objektai, jų apsaugos zonos žymimos 0,1 m tikslumu.

Sutartiniai ženklai:

Vanduo

- Plano suskirstymas lapais
- Administracinės ribos
- Žemės sklypų ribos
- Vandentiekio vamzdynas

Vandentiekio tinklų apsaugos zonos:

- Vamzdžių, kurių paklojimo gylis iki 2,5m apsaugos zona (2,5 m)
- Vamzdžių, kurių paklojimo gylis daugiau nei 2,5m apsaugos zona (5 m)
- Vamzdžių, kurių diametras 400 mm ir didesnis apsaugos zona (10 m)

Pažymėjimas plane	Tinklo unikalus Nr.
1	1300-0073-2013
2	1300-0073-8019
3	1300-0076-8019

	UAB "Vilniaus vandenys" į.k.120545849, Spaudos g. 8-1, Vilnius		
	Plano rengėjas	Kvalifikacijos pažymėjimo Nr.	Data
Deimantė Čiapiūtė		2022-11-23	Lapų skaičius 7 iš 32

VILNIAUS M. SAV., ŠEŠKINĖS SEN. ESANČIŲ VANDENS TIEKIMO TINKLŲ
APSAUGOS ZONŲ PLANAS
M 1:1000



© Nacionalinė žemės tarnyba prie Žemės ūkio ministerijos ORT10LT 2019, 2020
© OpenStreetMap contributors
Objektai, jų apsaugos zonos žymimos 0,1 m tikslumu.

Sutartiniai ženklai:

Vanduo

- Plano suskirstymas lapais
- Administracinės ribos
- Žemės sklypų ribos
- Vandentiekio vamzdynas

Vandentiekio tinklų apsaugos zonos:

- Vamzdžių, kurių paklojimo gylis iki 2,5m apsaugos zona (2,5 m)
- Vamzdžių, kurių paklojimo gylis daugiau nei 2,5m apsaugos zona (5 m)
- Vamzdžių, kurių diametras 400 mm ir didesnis apsaugos zona (10 m)

Pažymėjimas plane	Tinklo unikalus Nr.
1	1300-0073-2013
3	1300-0076-8019

	UAB "Vilniaus vandenys" į.k.120545849, Spaudos g. 8-1, Vilnius		
	Plano rengėjas	Kvalifikacijos pažymėjimo Nr.	Data
Deimantė Čiapiūtė		2022-11-23	Lapų skaičius 8 iš 32

VILNIAUS M. SAV., ŠEŠKINĖS SEN. ESANČIŲ VANDENS TIEKIMO TINKLŲ
APSAUGOS ZONŲ PLANAS
M 1:1000



© Nacionalinė žemės tarnyba prie Žemės ūkio ministerijos ORT10LT 2019, 2020
© OpenStreetMap contributors
Objektai, jų apsaugos zonos žymimos 0,1 m tikslumu.

Pažymėjimas plane	Tinklo unikalus Nr.
3	1300-0076-8019

Sutartiniai ženklai:

Vanduo


- Plano suskirstymas lapais
- Administracinės ribos
- Žemės sklypų ribos
- Vandentiekio vamzdynas

Vandentiekio tinklų apsaugos zonos:

- Vamzdžių, kurių paklojimo gylis iki 2,5m apsaugos zona (2,5 m)
- Vamzdžių, kurių paklojimo gylis daugiau nei 2,5m apsaugos zona (5 m)
- Vamzdžių, kurių diametras 400 mm ir didesnis apsaugos zona (10 m)

	UAB "Vilniaus vandenys" į.k.120545849, Spaudos g. 8-1, Vilnius		
	Plano rengėjas	Kvalifikacijos pažymėjimo Nr.	Data
Deimantė Čiapaitė		2022-11-23	Lapų skaičius 9 iš 32

VILNIAUS M. SAV., ŠEŠKINĖS SEN. ESANČIŲ VANDENS TIEKIMO TINKLŲ
APSAUGOS ZONŲ PLANAS
M 1:1000

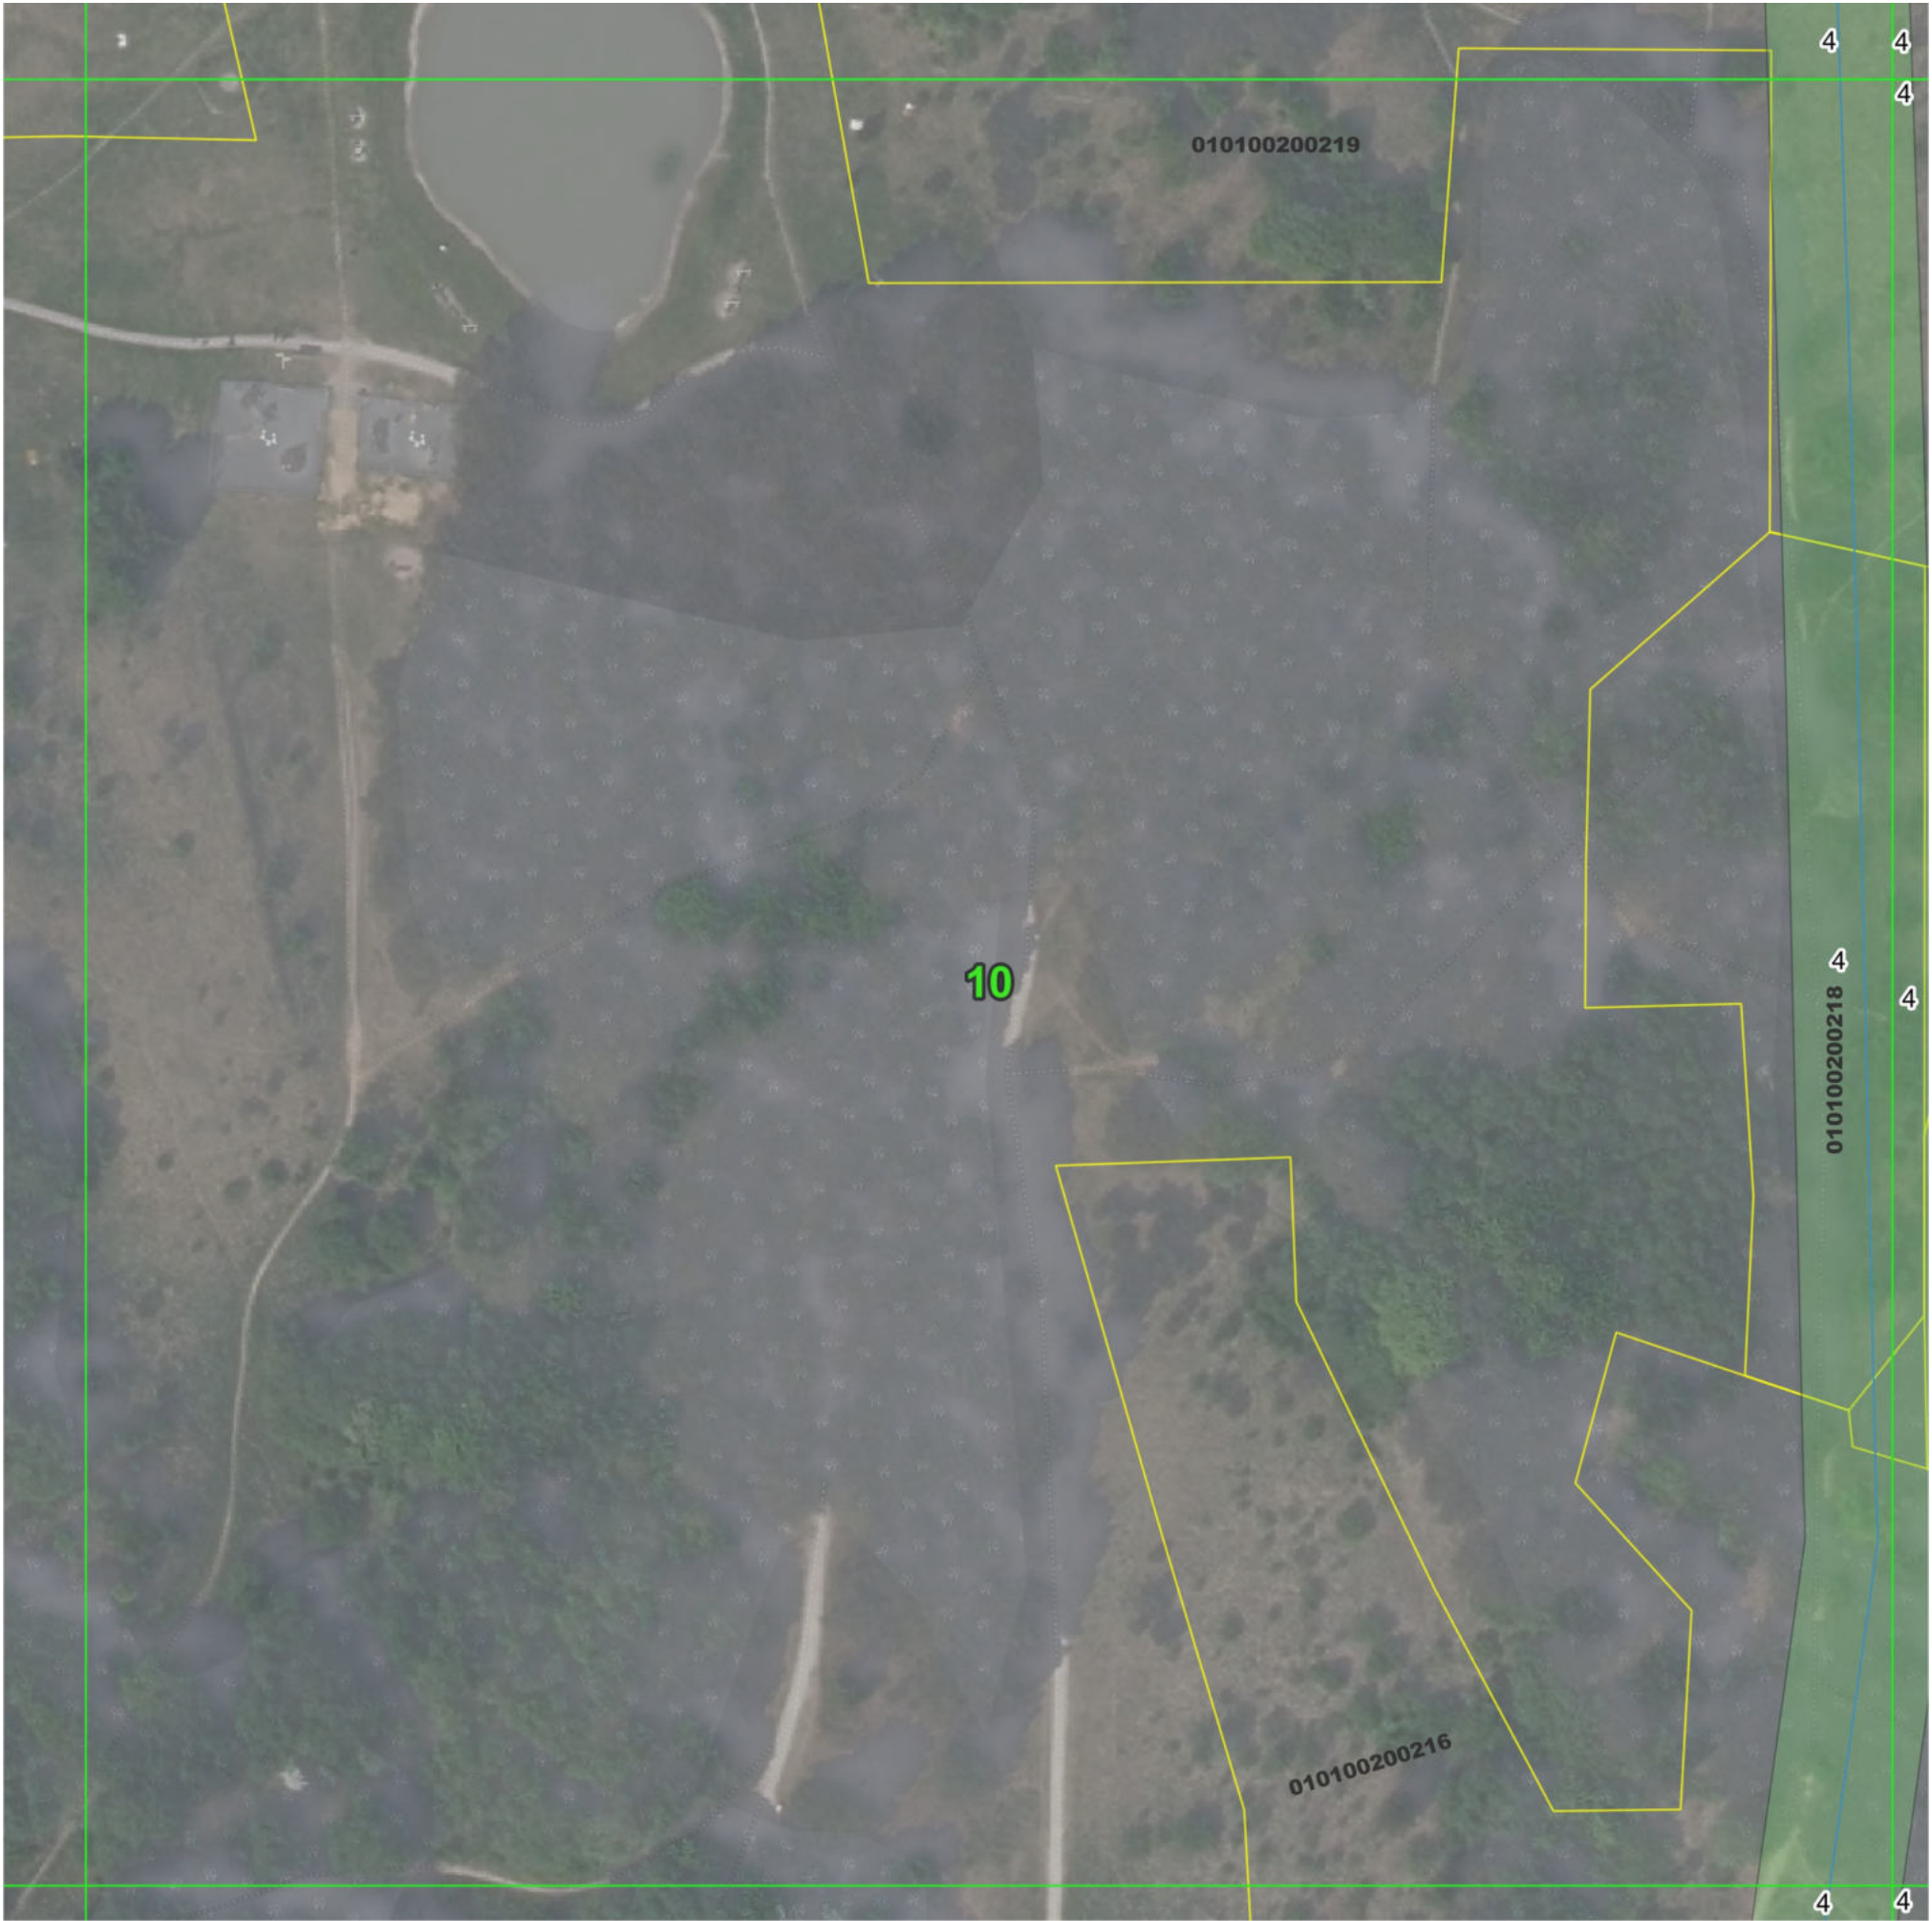

© Nacionalinė žemės tarnyba prie Žemės ūkio ministerijos ORT10LT 2019, 2020
© OpenStreetMap contributors
Objektai, jų apsaugos zonos žymimos 0,1 m tikslumu.

Pažymėjimas plane	Tinklo unikalus Nr.
4	1397-7017-2010

Sutartiniai ženklai:

Vanduo

- Plano suskirstymas lapais
- Administracinės ribos
- Žemės sklypų ribos
- Vandentiekio vamzdynas

Vandentiekio tinklų apsaugos zonos:

- Vamzdžių, kurių paklojimo gylis iki 2,5m apsaugos zona (2,5 m)
- Vamzdžių, kurių paklojimo gylis daugiau nei 2,5m apsaugos zona (5 m)
- Vamzdžių, kurių diametras 400 mm ir didesnis apsaugos zona (10 m)

		UAB "Vilniaus vandenys" į.k.120545849, Spaudos g. 8-1, Vilnius	
Plano rengėjas	Kvalifikacijos pažymėjimo Nr.	Data	Lapų skaičius
Deimantė Čiapiūtė		2022-11-23	10 iš 32

VILNIAUS M., ŠEŠKINĖS SEN. ESANČIŲ VANDENS TIEKIMO TINKLŲ APSAUGOS ZONŲ PLANAS
M 1:1000



© Nacionalinė žemės tarnyba prie Žemės ūkio ministerijos ORT10LT 2019, 2020
© OpenStreetMap contributors
Objektai. iu apsaudos zonos žvmimos 0.1 m tikslumu.

Sutartiniai ženklai:

Vanduo

- Plano suskirstymas lapais
- Administracinės ribos
- Žemės sklypų ribos
- Vandentiekio vamzdynas

Vandentiekio tinklų apsaugos zonos:

- Vamzdžių, kurių paklojimo gylis iki 2,5m apsaugos zona (2,5 m)
- Vamzdžių, kurių paklojimo gylis daugiau nei 2,5m apsaugos zona (5 m)
- Vamzdžių, kurių diametras 400 mm ir didesnis apsaugos zona (10 m)

Pažymėjimas plane	Tinklo unikalus Nr.
4	1397-7017-2010
10	4400-2886-4528

	UAB "Vilniaus vandenys" į.k.120545849, Spaudos g. 8-1, Vilnius		
	Plano rengėjas	Kvalifikacijos nažvmėiimo	Data
Deimantė Čiapaite		2022-11-23	Lapų skaičius
			11 iš 32

VILNIAUS M. SAV., ŠEŠKINĖS SEN. ESANČIŲ VANDENS TIEKIMO TINKLŲ
APSAUGOS ZONŲ PLANAS
M 1:1000



© Nacionalinė žemės tarnyba prie Žemės ūkio ministerijos ORT10LT 2019, 2020
© OpenStreetMap contributors
Objektai, jų apsaugos zonos žymimos 0,1 m tikslumu.

Pažymėjimas plane	Tinklo unikalus Nr.
10	4400-2886-4528

Sutartiniai ženklai:

Vanduo

- Plano suskirstymas lapais
- Administracinės ribos
- Žemės sklypų ribos
- Vandentiekio vamzdynas

Vandentiekio tinklų apsaugos zonos:

- Vamzdžių, kurių paklojimo gylis iki 2,5m apsaugos zona (2,5 m)
- Vamzdžių, kurių paklojimo gylis daugiau nei 2,5m apsaugos zona (5 m)
- Vamzdžių, kurių diametras 400 mm ir didesnis apsaugos zona (10 m)

	UAB "Vilniaus vandenys" į.k.120545849, Spaudos g. 8-1, Vilnius		
	Plano rengėjas	Kvalifikacijos pažymėjimo Nr.	Data
Deimantė Čiapiūtė		2022-11-23	Lapų skaičius 12 iš 32

VILNIAUS M. SAV., ŠEŠKINĖS SEN. ESANČIŲ VANDENS TIEKIMO TINKLŲ
APSAUGOS ZONŲ PLANAS
M 1:1000



© Nacionalinė žemės tarnyba prie Žemės ūkio ministerijos ORT10LT 2019, 2020
© OpenStreetMap contributors
Objektai, jų apsaugos zonos žymimos 0,1 m tikslumu.

Sutartiniai ženklai:

Vanduo

- Plano suskirstymas lapais
- Administracinės ribos
- Žemės sklypų ribos
- Vandentiekio vamzdynas

Vandentiekio tinklų apsaugos zonos:

- Vamzdžių, kurių paklojimo gylis iki 2,5m apsaugos zona (2,5 m)
- Vamzdžių, kurių paklojimo gylis daugiau nei 2,5m apsaugos zona (5 m)
- Vamzdžių, kurių diametras 400 mm ir didesnis apsaugos zona (10 m)

Pažymėjimas plane	Tinklo unikalus Nr.
1	1300-0073-2013
9	4400-1005-4620

	UAB "Vilniaus vandenys" į.k.120545849, Spaudos g. 8-1, Vilnius		
	Plano rengėjas	Kvalifikacijos pažymėjimo Nr.	Data
Deimantė Čiapiūtė		2022-11-23	Lapų skaičius 13 iš 32

VILNIAUS M. SAV., ŠEŠKINĖS SEN. ESANČIŲ VANDENS TIEKIMO TINKLŲ
APSAUGOS ZONŲ PLANAS
M 1:1000



© Nacionalinė žemės tarnyba prie Žemės ūkio ministerijos ORT10LT 2019, 2020
© OpenStreetMap contributors
Objektai, jų apsaugos zonos žymimos 0,1 m tikslumu.

Sutartiniai ženklai:

Vanduo

- Plano suskirstymas lapais
- Administracinės ribos
- Žemės sklypų ribos
- Vandentiekio vamzdynas

Vandentiekio tinklų apsaugos zonos:

- Vamzdžių, kurių paklojimo gylis iki 2,5m apsaugos zona (2,5 m)
- Vamzdžių, kurių paklojimo gylis daugiau nei 2,5m apsaugos zona (5 m)
- Vamzdžių, kurių diametras 400 mm ir didesnis apsaugos zona (10 m)

Pažymėjimas plane	Tinklo unikalus Nr.
1	1300-0073-2013
2	1300-0073-8019
3	1300-0076-8019

	UAB "Vilniaus vandenys" į.k.120545849, Spaudos g. 8-1, Vilnius		
	Plano rengėjas	Kvalifikacijos pažymėjimo Nr.	Data
Deimantė Čiapaitė		2022-11-23	Lapų skaičius 14 iš 32

VILNIAUS M. SAV., ŠEŠKINĖS SEN. ESANČIŲ VANDENS TIEKIMO TINKLŲ
APSAUGOS ZONŲ PLANAS
M 1:1000



© Nacionalinė žemės tarnyba prie Žemės ūkio ministerijos ORT10LT 2019, 2020
© OpenStreetMap contributors
Objektai, jų apsaugos zonos žymimos 0,1 m tikslumu.

Sutartiniai ženklai:

Vanduo

- Plano suskirstymas lapais
- Administracinės ribos
- Žemės sklypų ribos
- Vandentiekio vamzdynas

Vandentiekio tinklų apsaugos zonos:

- Vamzdžių, kurių paklojimo gylis iki 2,5m apsaugos zona (2,5 m)
- Vamzdžių, kurių paklojimo gylis daugiau nei 2,5m apsaugos zona (5 m)
- Vamzdžių, kurių diametras 400 mm ir didesnis apsaugos zona (10 m)

Pažymėjimas plane	Tinklo unikalus Nr.
2	1300-0073-8019
3	1300-0076-8019

	UAB "Vilniaus vandenys" į.k.120545849, Spaudos g. 8-1, Vilnius		
	Plano rengėjas	Kvalifikacijos pažymėjimo Nr.	Data
Deimantė Čiapiūtė		2022-11-23	Lapų skaičius 15 iš 32

VILNIAUS M. SAV., ŠEŠKINĖS SEN. ESANČIŲ VANDENS TIEKIMO TINKLŲ
APSAUGOS ZONŲ PLANAS
M 1:1000



© Nacionalinė žemės tarnyba prie Žemės ūkio ministerijos ORT10LT 2019, 2020
© OpenStreetMap contributors
Objektai, jų apsaugos zonos žymimos 0,1 m tikslumu.

Pažymėjimas plane	Tinklo unikalus Nr.
3	1300-0076-8019

Sutartiniai ženklai:

Vanduo

- Plano suskirstymas lapais
- Administracinės ribos
- Žemės sklypų ribos
- Vandentiekio vamzdynas

Vandentiekio tinklų apsaugos zonos:

- Vamzdžių, kurių paklojimo gylis iki 2,5m apsaugos zona (2,5 m)
- Vamzdžių, kurių paklojimo gylis daugiau nei 2,5m apsaugos zona (5 m)
- Vamzdžių, kurių diametras 400 mm ir didesnis apsaugos zona (10 m)

	UAB "Vilniaus vandenys" į.k.120545849, Spaudos g. 8-1, Vilnius		
	Plano rengėjas	Kvalifikacijos pažymėjimo Nr.	Data
Deimantė Čiapiūtė		2022-11-23	Lapų skaičius 16 iš 32

VILNIAUS M. SAV., ŠEŠKINĖS SEN. ESANČIŲ VANDENS TIEKIMO TINKLŲ
APSAUGOS ZONŲ PLANAS
M 1:1000



© Nacionalinė žemės tarnyba prie Žemės ūkio ministerijos ORT10LT 2019, 2020
© OpenStreetMap contributors
Objektai, jų apsaugos zonos žymimos 0,1 m tikslumu.

Pažymėjimas plane	Tinklo unikalus Nr.
4	1397-7017-2010

Sutartiniai ženklai:

Vanduo

- Plano suskirstymas lapais
- Administracinės ribos
- Žemės sklypų ribos
- Vandentiekio vamzdynas

Vandentiekio tinklų apsaugos zonos:

- Vamzdžių, kurių paklojimo gylis iki 2,5m apsaugos zona (2,5 m)
- Vamzdžių, kurių paklojimo gylis daugiau nei 2,5m apsaugos zona (5 m)
- Vamzdžių, kurių diametras 400 mm ir didesnis apsaugos zona (10 m)

	UAB "Vilniaus vandenys" į.k.120545849, Spaudos g. 8-1, Vilnius		
	Plano rengėjas	Kvalifikacijos pažymėjimo Nr.	Data
Deimantė Čiapiūtė		2022-11-23	Lapų skaičius 17 iš 32

VILNIAUS M. SAV., ŠEŠKINĖS SEN. ESANČIŲ VANDENS TIEKIMO TINKLŲ
APSAUGOS ZONŲ PLANAS
M 1:1000



© Nacionalinė žemės tarnyba prie Žemės ūkio ministerijos ORT10LT 2019, 2020
© OpenStreetMap contributors
Objektai, jų apsaugos zonos žymimos 0,1 m tikslumu.

Sutartiniai ženklai:

Vanduo

- Plano suskirstymas lapais
- Administracinės ribos
- Žemės sklypų ribos
- Vandentiekio vamzdynas

Vandentiekio tinklų apsaugos zonos:

- Vamzdžių, kurių paklojimo gylis iki 2,5m apsaugos zona (2,5 m)
- Vamzdžių, kurių paklojimo gylis daugiau nei 2,5m apsaugos zona (5 m)
- Vamzdžių, kurių diametras 400 mm ir didesnis apsaugos zona (10 m)

Pažymėjimas plane	Tinklo unikalus Nr.
4	1397-7017-2010
10	4400-2886-4528

	UAB "Vilniaus vandenys" į.k.120545849, Spaudos g. 8-1, Vilnius		
	Plano rengėjas	Kvalifikacijos pažymėjimo Nr.	Data
Deimantė Čiapiūtė		2022-11-23	Lapų skaičius 18 iš 32

VILNIAUS M. SAV., ŠEŠKINĖS SEN. ESANČIŲ VANDENS TIEKIMO TINKLŲ
APSAUGOS ZONŲ PLANAS
M 1:1000



© Nacionalinė žemės tarnyba prie Žemės ūkio ministerijos ORT10LT 2019, 2020
© OpenStreetMap contributors
Objektai, jų apsaugos zonos žymimos 0,1 m tikslumu.

Pažymėjimas plane	Tinklo unikalus Nr.
10	4400-2886-4528

Sutartiniai ženklai:

Vanduo

- Plano suskirstymas lapais
- Administracinės ribos
- Žemės sklypų ribos
- Vandentiekio vamzdynas

Vandentiekio tinklų apsaugos zonos:

- Vamzdžių, kurių paklojimo gylis iki 2,5m apsaugos zona (2,5 m)
- Vamzdžių, kurių paklojimo gylis daugiau nei 2,5m apsaugos zona (5 m)
- Vamzdžių, kurių diametras 400 mm ir didesnis apsaugos zona (10 m)

	UAB "Vilniaus vandenys" į.k.120545849, Spaudos g. 8-1, Vilnius		
	Plano rengėjas	Kvalifikacijos pažymėjimo Nr.	Data
Deimantė Čiapiūtė		2022-11-23	Lapų skaičius 19 iš 32

VILNIAUS M. SAV., ŠEŠKINĖS SEN. ESANČIŲ VANDENS TIEKIMO TINKLŲ
APSAUGOS ZONŲ PLANAS
M 1:1000



© Nacionalinė žemės tarnyba prie Žemės ūkio ministerijos ORT10LT 2019, 2020
© OpenStreetMap contributors
Objektai, jų apsaugos zonos žymimos 0,1 m tikslumu.

Sutartiniai ženklai:

Vanduo

- Plano suskirstymas lapais
- Administracinės ribos
- Žemės sklypų ribos
- Vandentiekio vamzdynas

Vandentiekio tinklų apsaugos zonos:

- Vamzdžių, kurių paklojimo gylis iki 2,5m apsaugos zona (2,5 m)
- Vamzdžių, kurių paklojimo gylis daugiau nei 2,5m apsaugos zona (5 m)
- Vamzdžių, kurių diametras 400 mm ir didesnis apsaugos zona (10 m)

Pažymėjimas plane	Tinklo unikalūs Nr.
1	1300-0073-2013
7	4400-0508-2359
13	4400-0628-5290

		UAB "Vilniaus vandenys" į.k.120545849, Spaudos g. 8-1, Vilnius	
Plano rengėjas	Kvalifikacijos pažymėjimo Nr.	Data	Lapų skaičius
Deimantė Čiapiūtė		2022-11-23	20 iš 32

VILNIAUS M. SAV., ŠEŠKINĖS SEN. ESANČIŲ VANDENS TIEKIMO TINKLŲ
APSAUGOS ZONŲ PLANAS
M 1:1000



© Nacionalinė žemės tarnyba prie Žemės ūkio ministerijos ORT10LT 2019, 2020
© OpenStreetMap contributors
Objektai, jų apsaugos zonos žymimos 0,1 m tikslumu.

Sutartiniai ženklai:

Vanduo

- Plano suskirstymas lapais
- Administracinės ribos
- Žemės sklypų ribos
- Vandentiekio vamzdynas

Vandentiekio tinklų apsaugos zonos:

- Vamzdžių, kurių paklojimo gylis iki 2,5m apsaugos zona (2,5 m)
- Vamzdžių, kurių paklojimo gylis daugiau nei 2,5m apsaugos zona (5 m)
- Vamzdžių, kurių diametras 400 mm ir didesnis apsaugos zona (10 m)

Pažymėjimas plane	Tinklo unikalus Nr.
1	1300-0073-2013
2	1300-0073-8019
3	1300-0076-8019
7	4400-0508-2359
13	4400-0628-5290

	UAB "Vilniaus vandenys" į.k.120545849, Spaudos g. 8-1, Vilnius		
	Plano rengėjas	Kvalifikacijos pažymėjimo Nr.	Data
	Deimantė Čiapiūtė		Lapų skaičius
		2022-11-23	21 iš 32

VILNIAUS M. SAV., ŠEŠKINĖS SEN. ESANČIŲ VANDENS TIEKIMO TINKLŲ
APSAUGOS ZONŲ PLANAS
M 1:1000



© Nacionalinė žemės tarnyba prie Žemės ūkio ministerijos ORT10LT 2019, 2020
© OpenStreetMap contributors
Objektai, jų apsaugos zonos žymimos 0,1 m tikslumu.

Sutartiniai ženklai:

Vanduo

- Plano suskirstymas lapais
- Administracinės ribos
- Žemės sklypų ribos
- Vandentiekio vamzdynas

Vandentiekio tinklų apsaugos zonos:

- Vamzdžių, kurių paklojimo gylis iki 2,5m apsaugos zona (2,5 m)
- Vamzdžių, kurių paklojimo gylis daugiau nei 2,5m apsaugos zona (5 m)
- Vamzdžių, kurių diametras 400 mm ir didesnis apsaugos zona (10 m)

Pažymėjimas plane	Tinklo unikalus Nr.
2	1300-0073-8019
3	1300-0076-8019

	UAB "Vilniaus vandenys" į.k.120545849, Spaudos g. 8-1, Vilnius		
	Plano rengėjas	Kvalifikacijos pažymėjimo Nr.	Data
Deimantė Čiapiūtė		2022-11-23	Lapų skaičius 22 iš 32

VILNIAUS M. SAV., ŠEŠKINĖS SEN. ESANČIŲ VANDENS TIEKIMO TINKLŲ
APSAUGOS ZONŲ PLANAS
M 1:1000



© Nacionalinė žemės tarnyba prie Žemės ūkio ministerijos ORT10LT 2019, 2020
© OpenStreetMap contributors
Objektai, jų apsaugos zonos žymimos 0,1 m tikslumu.

Pažymėjimas plane	Tinklo unikalus Nr.
3	1300-0076-8019

Sutartiniai ženklai:

Vanduo

- Plano suskirstymas lapais
- Administracinės ribos
- Žemės sklypų ribos
- Vandentiekio vamzdynas

Vandentiekio tinklų apsaugos zonos:

- Vamzdžių, kurių paklojimo gylis iki 2,5m apsaugos zona (2,5 m)
- Vamzdžių, kurių paklojimo gylis daugiau nei 2,5m apsaugos zona (5 m)
- Vamzdžių, kurių diametras 400 mm ir didesnis apsaugos zona (10 m)

	UAB "Vilniaus vandenys" į.k.120545849, Spaudos g. 8-1, Vilnius		
	Plano rengėjas	Kvalifikacijos pažymėjimo Nr.	Data
Deimantė Čiapaitė		2022-11-23	Lapų skaičius 23 iš 32

VILNIAUS M. SAV., ŠEŠKINĖS SEN. ESANČIŲ VANDENS TIEKIMO TINKLŲ
APSAUGOS ZONŲ PLANAS
M 1:1000



© Nacionalinė žemės tarnyba prie Žemės ūkio ministerijos ORT10LT 2019, 2020
© OpenStreetMap contributors
Objektai, jų apsaugos zonos žymimos 0,1 m tikslumu.

Pažymėjimas plane	Tinklo unikalus Nr.
4	1397-7017-2010

Sutartiniai ženklai:

Vanduo

- Plano suskirstymas lapais
- Administracinės ribos
- Žemės sklypų ribos
- Vandentiekio vamzdynas

Vandentiekio tinklų apsaugos zonos:

- Vamzdžių, kurių paklojimo gylis iki 2,5m apsaugos zona (2,5 m)
- Vamzdžių, kurių paklojimo gylis daugiau nei 2,5m apsaugos zona (5 m)
- Vamzdžių, kurių diametras 400 mm ir didesnis apsaugos zona (10 m)

	UAB "Vilniaus vandenys" į.k.120545849, Spaudos g. 8-1, Vilnius		
	Plano rengėjas	Kvalifikacijos pažymėjimo Nr.	Data
Deimantė Čiapiūtė		2022-11-23	Lapų skaičius 24 iš 32

This aerial map shows a road intersection with several highlighted areas and labels. A large orange-shaded area, labeled '1' in black, follows the path of a road from the bottom left towards the center right. A yellow-shaded area, labeled '010100200229' and '010100200230' in black, is located in the upper right quadrant. A green-shaded area, labeled '25' in green, is located in the center of the map. The map also shows various buildings, parking lots, and roads. Labels 'Umerges g.' and 'A2' are visible on the roads. The map is framed by a green border.

Pažymėjimas plane	Tinklo unikalus Nr.
1	1300-0073-2013
13	4400-0628-5290

- Vamzdžių, kurių paklojimo gylis iki 2,5m apsaugos zona (2,5 m)
- Vamzdžių, kurių paklojimo gylis daugiau nei 2,5m apsaugos zona (5 m)
- Vamzdžių, kurių diametras 400 mm ir didesnis apsaugos zona (10 m)

 Vilniaus vandenys		UAB "Vilniaus vandenys" į.k.120545849, Spaudos g. 8-1, Vilnius	
Plano rengėjas	Kvalifikacijos pažymėjimo Nr.	Data	Lapų skaičius
Deimantė Čiapaitytė		2022-11-23	25 iš 32

VILNIAUS M. SAV., ŠEŠKINĖS SEN. ESANČIŲ VANDENS TIEKIMO TINKLŲ
APSAUGOS ZONŲ PLANAS
M 1:1000



© Nacionalinė žemės tarnyba prie Žemės ūkio ministerijos ORT10LT 2019, 2020
© OpenStreetMap contributors
Objektai, jų apsaugos zonos žymimos 0,1 m tikslumu.

Sutartiniai ženklai:

Vanduo

- Plano suskirstymas lapais
- Administracinės ribos
- Žemės sklypų ribos
- Vandentiekio vamzdynas

Vandentiekio tinklų apsaugos zonos:

- Vamzdžių, kurių paklojimo gylis iki 2,5m apsaugos zona (2,5 m)
- Vamzdžių, kurių paklojimo gylis daugiau nei 2,5m apsaugos zona (5 m)
- Vamzdžių, kurių diametras 400 mm ir didesnis apsaugos zona (10 m)

Pažymėjimas plane	Tinklo unikalus Nr.
1	1300-0073-2013
3	1300-0076-8019
4	1397-7017-2010
13	4400-0628-5290

	UAB "Vilniaus vandenys" į.k.120545849, Spaudos g. 8-1, Vilnius		
	Plano rengėjas	Kvalifikacijos pažymėjimo Nr.	Data
Deimantė Čiapiūtė		2022-11-23	Lapų skaičius 26 iš 32

VILNIAUS M. SAV., ŠEŠKINĖS SEN. ESANČIŲ VANDENS TIEKIMO TINKLŲ
APSAUGOS ZONŲ PLANAS
M 1:1000



© Nacionalinė žemės tarnyba prie Žemės ūkio ministerijos ORT10LT 2019, 2020
© OpenStreetMap contributors
Objektai, jų apsaugos zonos žymimos 0,1 m tikslumu.

Sutartiniai ženklai:

Vanduo

- Plano suskirstymas lapais
- Administracinės ribos
- Žemės sklypų ribos
- Vandentiekio vamzdynas

Vandentiekio tinklų apsaugos zonos:

- Vamzdžių, kurių paklojimo gylis iki 2,5m apsaugos zona (2,5 m)
- Vamzdžių, kurių paklojimo gylis daugiau nei 2,5m apsaugos zona (5 m)
- Vamzdžių, kurių diametras 400 mm ir didesnis apsaugos zona (10 m)

Pažymėjimas plane	Tinklo unikalus Nr.
1	1300-0073-2013
3	1300-0076-8019
4	1397-7017-2010
5	4400-0028-0571
6	4400-0108-0753

	UAB "Vilniaus vandenys" į.k.120545849, Spaudos g. 8-1, Vilnius		
	Plano rengėjas	Kvalifikacijos pažymėjimo Nr.	Data
Deimantė Čiapiūtė		2022-11-23	Lapų skaičius 27 iš 32

VILNIAUS M. SAV., ŠEŠKINĖS SEN. ESANČIŲ VANDENS TIEKIMO TINKLŲ
APSAUGOS ZONŲ PLANAS
M 1:1000



© Nacionalinė žemės tarnyba prie Žemės ūkio ministerijos ORT10LT 2019, 2020
© OpenStreetMap contributors
Objektai, jų apsaugos zonos žymimos 0,1 m tikslumu.

Sutartiniai ženklai:

Vanduo

- Plano suskirstymas lapais
- Administracinės ribos
- Žemės sklypų ribos
- Vandentiekio vamzdynas


Vandentiekio tinklų apsaugos zonos:

- Vamzdžių, kurių paklojimo gylis iki 2,5m apsaugos zona (2,5 m)
- Vamzdžių, kurių paklojimo gylis daugiau nei 2,5m apsaugos zona (5 m)
- Vamzdžių, kurių diametras 400 mm ir didesnis apsaugos zona (10 m)

Pažymėjimas plane	Tinklo unikalus Nr.
4	1397-7017-2010
5	4400-0028-0571

	UAB "Vilniaus vandenys" į.k.120545849, Spaudos g. 8-1, Vilnius		
	Plano rengėjas	Kvalifikacijos pažymėjimo Nr.	Data
Deimantė Čiapiūtė		2022-11-23	Lapų skaičius 28 iš 32

VILNIAUS M. SAV., ŠEŠKINĖS SEN. ESANČIŲ VANDENS TIEKIMO TINKLŲ
APSAUGOS ZONŲ PLANAS
M 1:1000

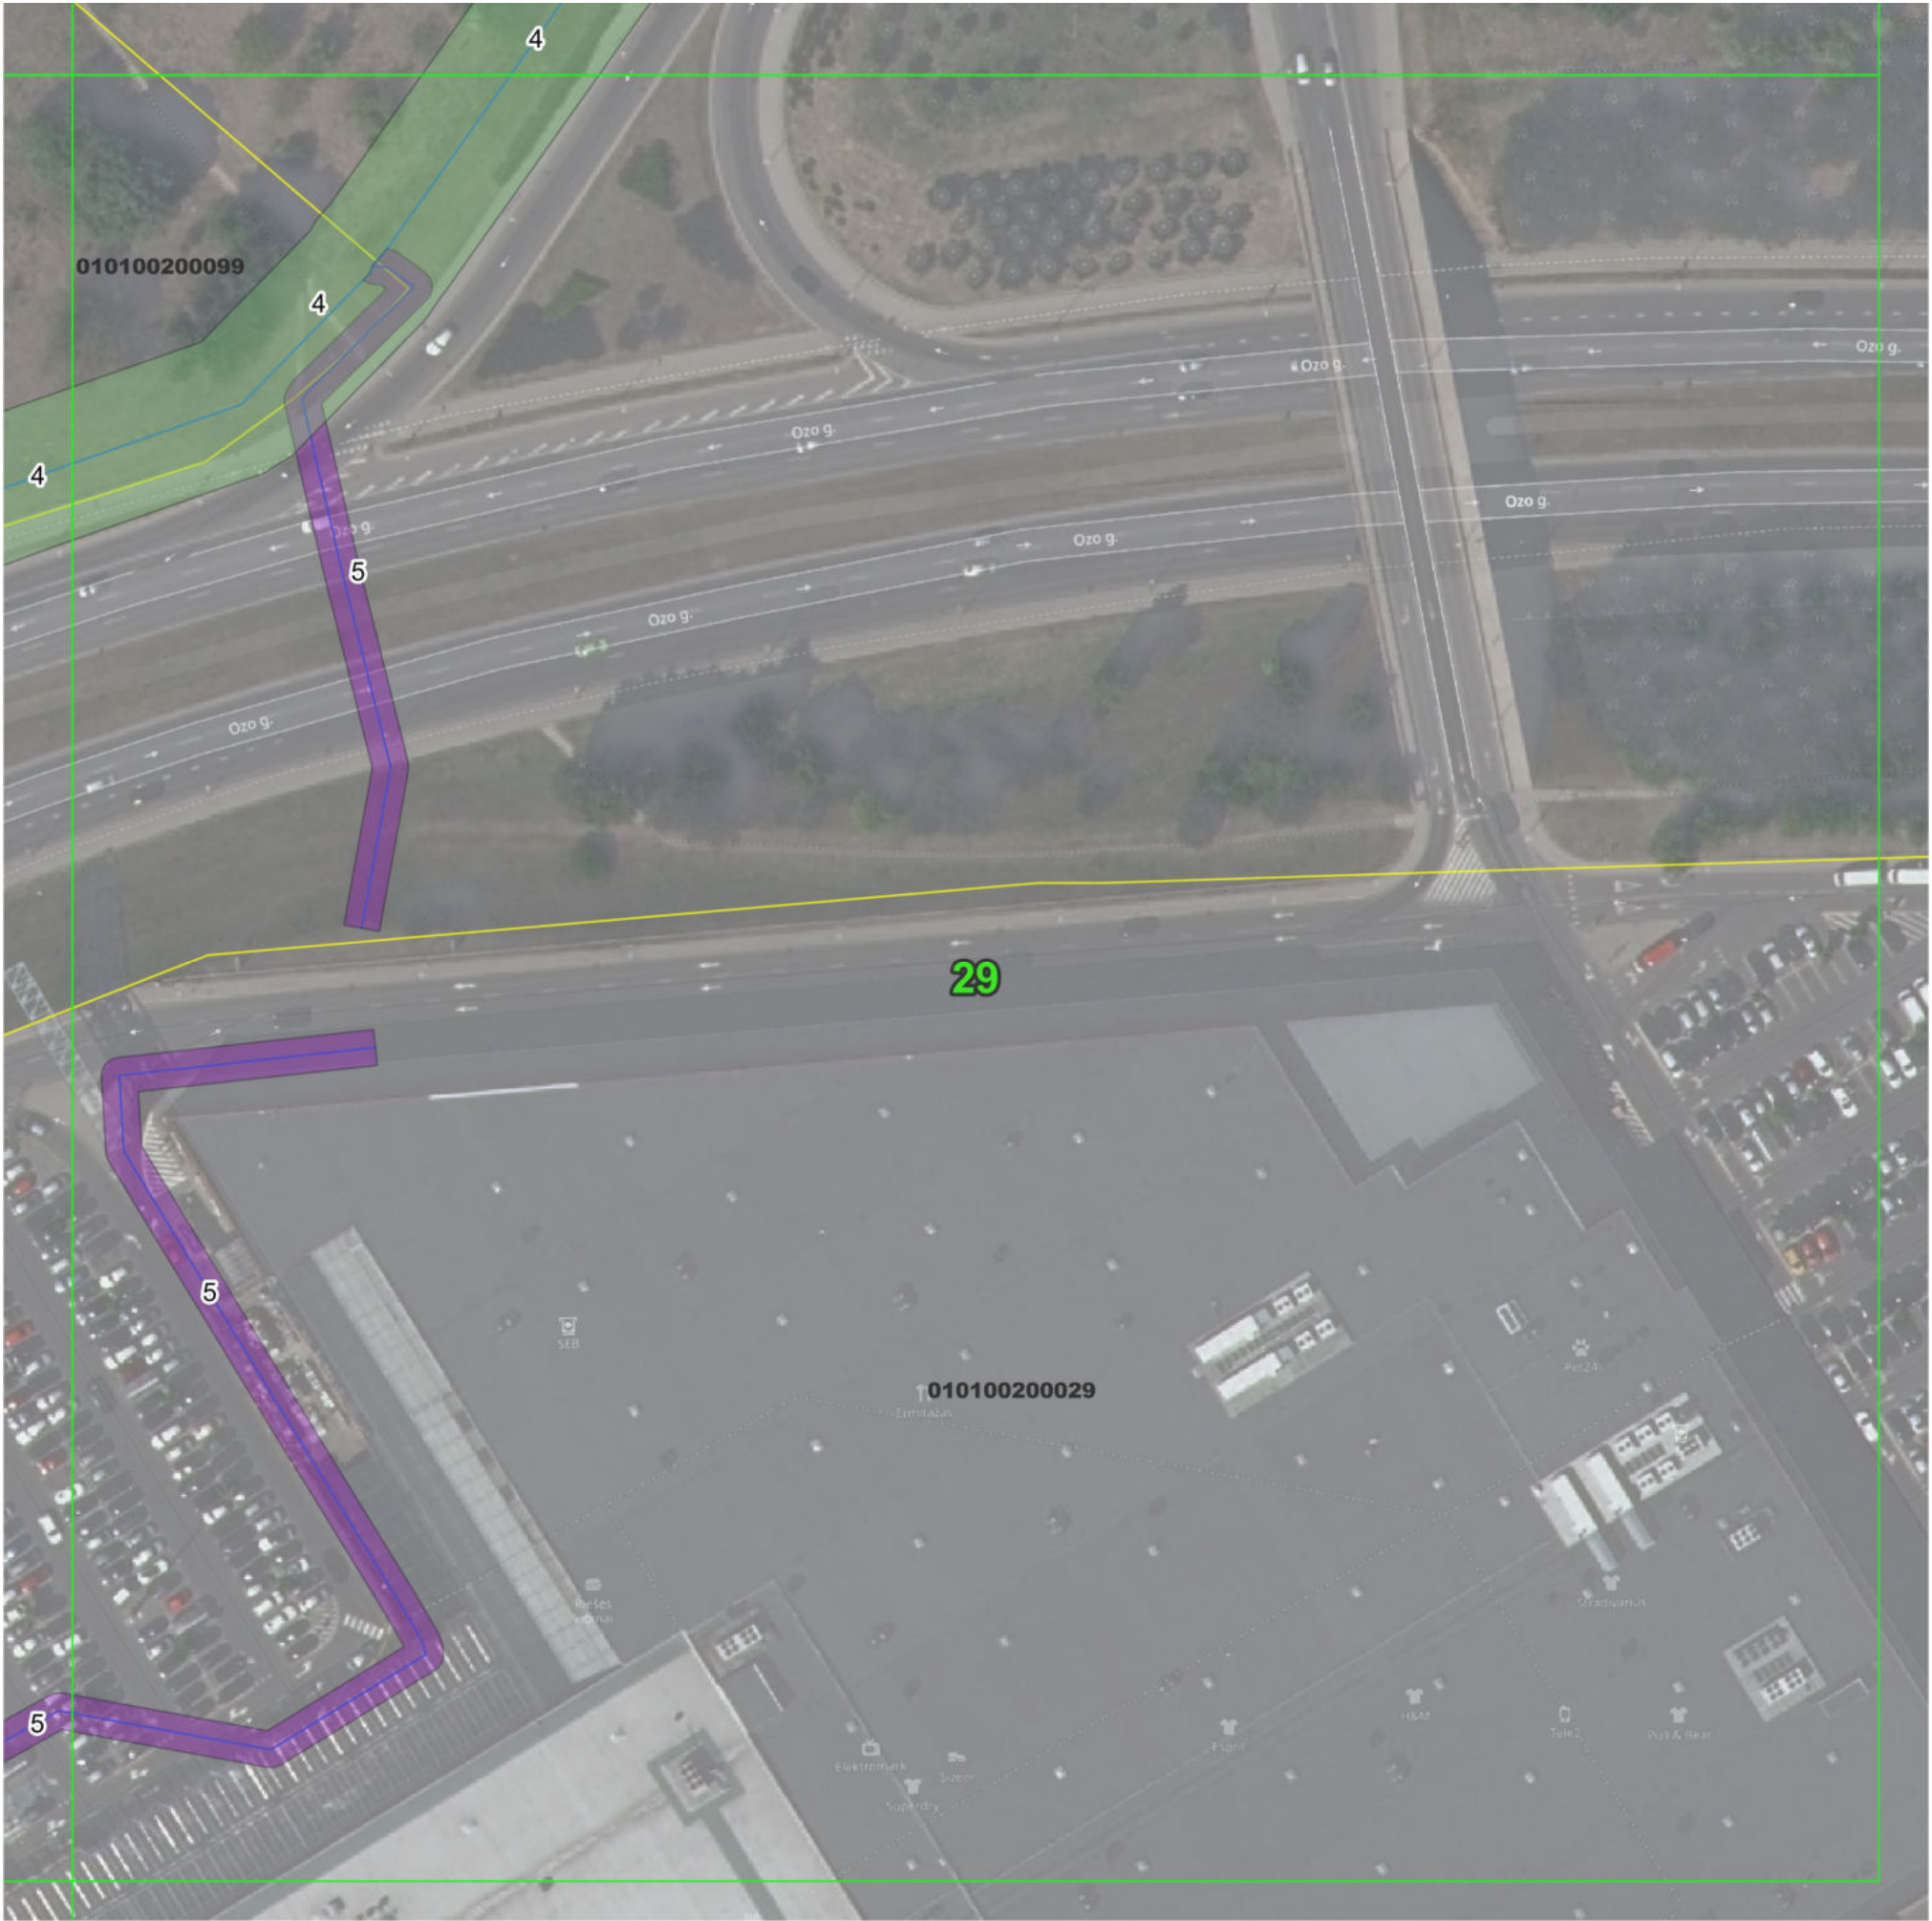

© Nacionalinė žemės tarnyba prie Žemės ūkio ministerijos ORT10LT 2019, 2020
© OpenStreetMap contributors
Objektai, jų apsaugos zonos žymimos 0,1 m tikslumu.

Sutartiniai ženklai:

Vanduo

- Plano suskirstymas lapais
- Administracinės ribos
- Žemės sklypų ribos
- Vandentiekio vamzdynas

Vandentiekio tinklų apsaugos zonos:

- Vamzdžių, kurių paklojimo gylis iki 2,5m apsaugos zona (2,5 m)
- Vamzdžių, kurių paklojimo gylis daugiau nei 2,5m apsaugos zona (5 m)
- Vamzdžių, kurių diametras 400 mm ir didesnis apsaugos zona (10 m)

Pažymėjimas plane	Tinklo unikalus Nr.
4	1397-7017-2010
5	4400-0028-0571

	UAB "Vilniaus vandenys" į.k.120545849, Spaudos g. 8-1, Vilnius		
	Plano rengėjas	Kvalifikacijos pažymėjimo Nr.	Data
Deimantė Čiapiūtė		2022-11-23	Lapų skaičius 25 iš 32

VILNIAUS M. SAV., ŠEŠKINĖS SEN. ESANČIŲ VANDENS TIEKIMO TINKLŲ
APSAUGOS ZONŲ PLANAS
M 1:1000



© Nacionalinė žemės tarnyba prie Žemės ūkio ministerijos ORT10LT 2019, 2020
© OpenStreetMap contributors
Objektai, jų apsaugos zonos žymimos 0,1 m tikslumu.

Sutartiniai ženklai:

Vanduo

- Plano suskirstymas lapais
- Administracinės ribos
- Žemės sklypų ribos
- Vandentiekio vamzdynas

Vandentiekio tinklų apsaugos zonos:

- Vamzdžių, kurių paklojimo gylis iki 2,5m apsaugos zona (2,5 m)
- Vamzdžių, kurių paklojimo gylis daugiau nei 2,5m apsaugos zona (5 m)
- Vamzdžių, kurių diameteras 400 mm ir didesnis apsaugos zona (10 m)

Pažymėjimas plane	Tinklo unikalus Nr.
1	1300-0073-2013
4	1397-7017-2010

	UAB "Vilniaus vandenys" į.k.120545849, Spaudos g. 8-1, Vilnius		
	Plano rengėjas	Kvalifikacijos pažymėjimo Nr.	Data
Deimantė Čiapiūtė		2022-11-23	Lapų skaičius 30 iš 32

VILNIAUS M. SAV, ŠEŠKINĖS SEN. ESANČIŲ VANDENS TIEKIMO TINKLŲ APSAUGOS ZONŲ PLANAS
M 1:1000



© Nacionalinė žemės tarnyba prie Žemės ūkio ministerijos ORT10LT 2019, 2020
© OpenStreetMap contributors
Objektai, jų apsaugos zonos žymimos 0,1 m tikslumu.

Sutartiniai ženklai:

Vanduo

- Plano suskirstymas lapais
- Administracinės ribos
- Žemės sklypų ribos
- Vandentiekio vamzdynas

Vandentiekio tinklų apsaugos zonos:

- Vamzdžių, kurių paklojimo gylis iki 2,5m apsaugos zona (2,5 m)
- Vamzdžių, kurių paklojimo gylis daugiau nei 2,5m apsaugos zona (5 m)
- Vamzdžių, kurių diametras 400 mm ir didesnis apsaugos zona (10 m)

Pažymėjimas plane	Tinklo unikalus Nr.
4	1397-7017-2010
5	4400-0028-0571

	UAB "Vilniaus vandenys" į.k.120545849, Spaudos g. 8-1, Vilnius		
	Plano rengėjas	Kvalifikacijos pažymėjimo Nr.	Data
Deimantė Čiapiūtė		2022-11-23	Lapų skaičius 31 iš 32

VILNIAUS M. SAV., ŠEŠKINĖS SEN. ESANČIŲ VANDENS TIEKIMO TINKLŲ
APSAUGOS ZONŲ PLANAS
M 1:1000



© Nacionalinė žemės tarnyba prie Žemės ūkio ministerijos ORT10LT 2019, 2020
© OpenStreetMap contributors
Objektai, jų apsaugos zonos žymimos 0,1 m tikslumu.

Pažymėjimas plane	Tinklo unikalus Nr.
5	4400-0028-0571

Sutartiniai ženklai:

Vanduo

- Plano suskirstymas lapais
- Administracinės ribos
- Žemės sklypų ribos
- Vandentiekio vamzdynas

Vandentiekio tinklų apsaugos zonos:

- Vamzdžių, kurių paklojimo gylis iki 2,5m apsaugos zona (2,5 m)
- Vamzdžių, kurių paklojimo gylis daugiau nei 2,5m apsaugos zona (5 m)
- Vamzdžių, kurių diametras 400 mm ir didesnis apsaugos zona (10 m)

	UAB "Vilniaus vandenys" į.k.120545849, Spaudos g. 8-1, Vilnius		
	Plano rengėjas	Kvalifikacijos pažymėjimo Nr.	Data
Deimantė Čiapiūtė		2022-11-23	Lapų skaičius 32 iš 32