


VILNIAUS RAJ., RIEŠĖS SEN., DIDŽIOSIOS RIEŠĖS K. IR VANAGINĖS K. ESANČIŲ NUOTEKŲ TINKLŲ APSAUGOS ZONŲ PLANAS

Lapų išdėstymo schema

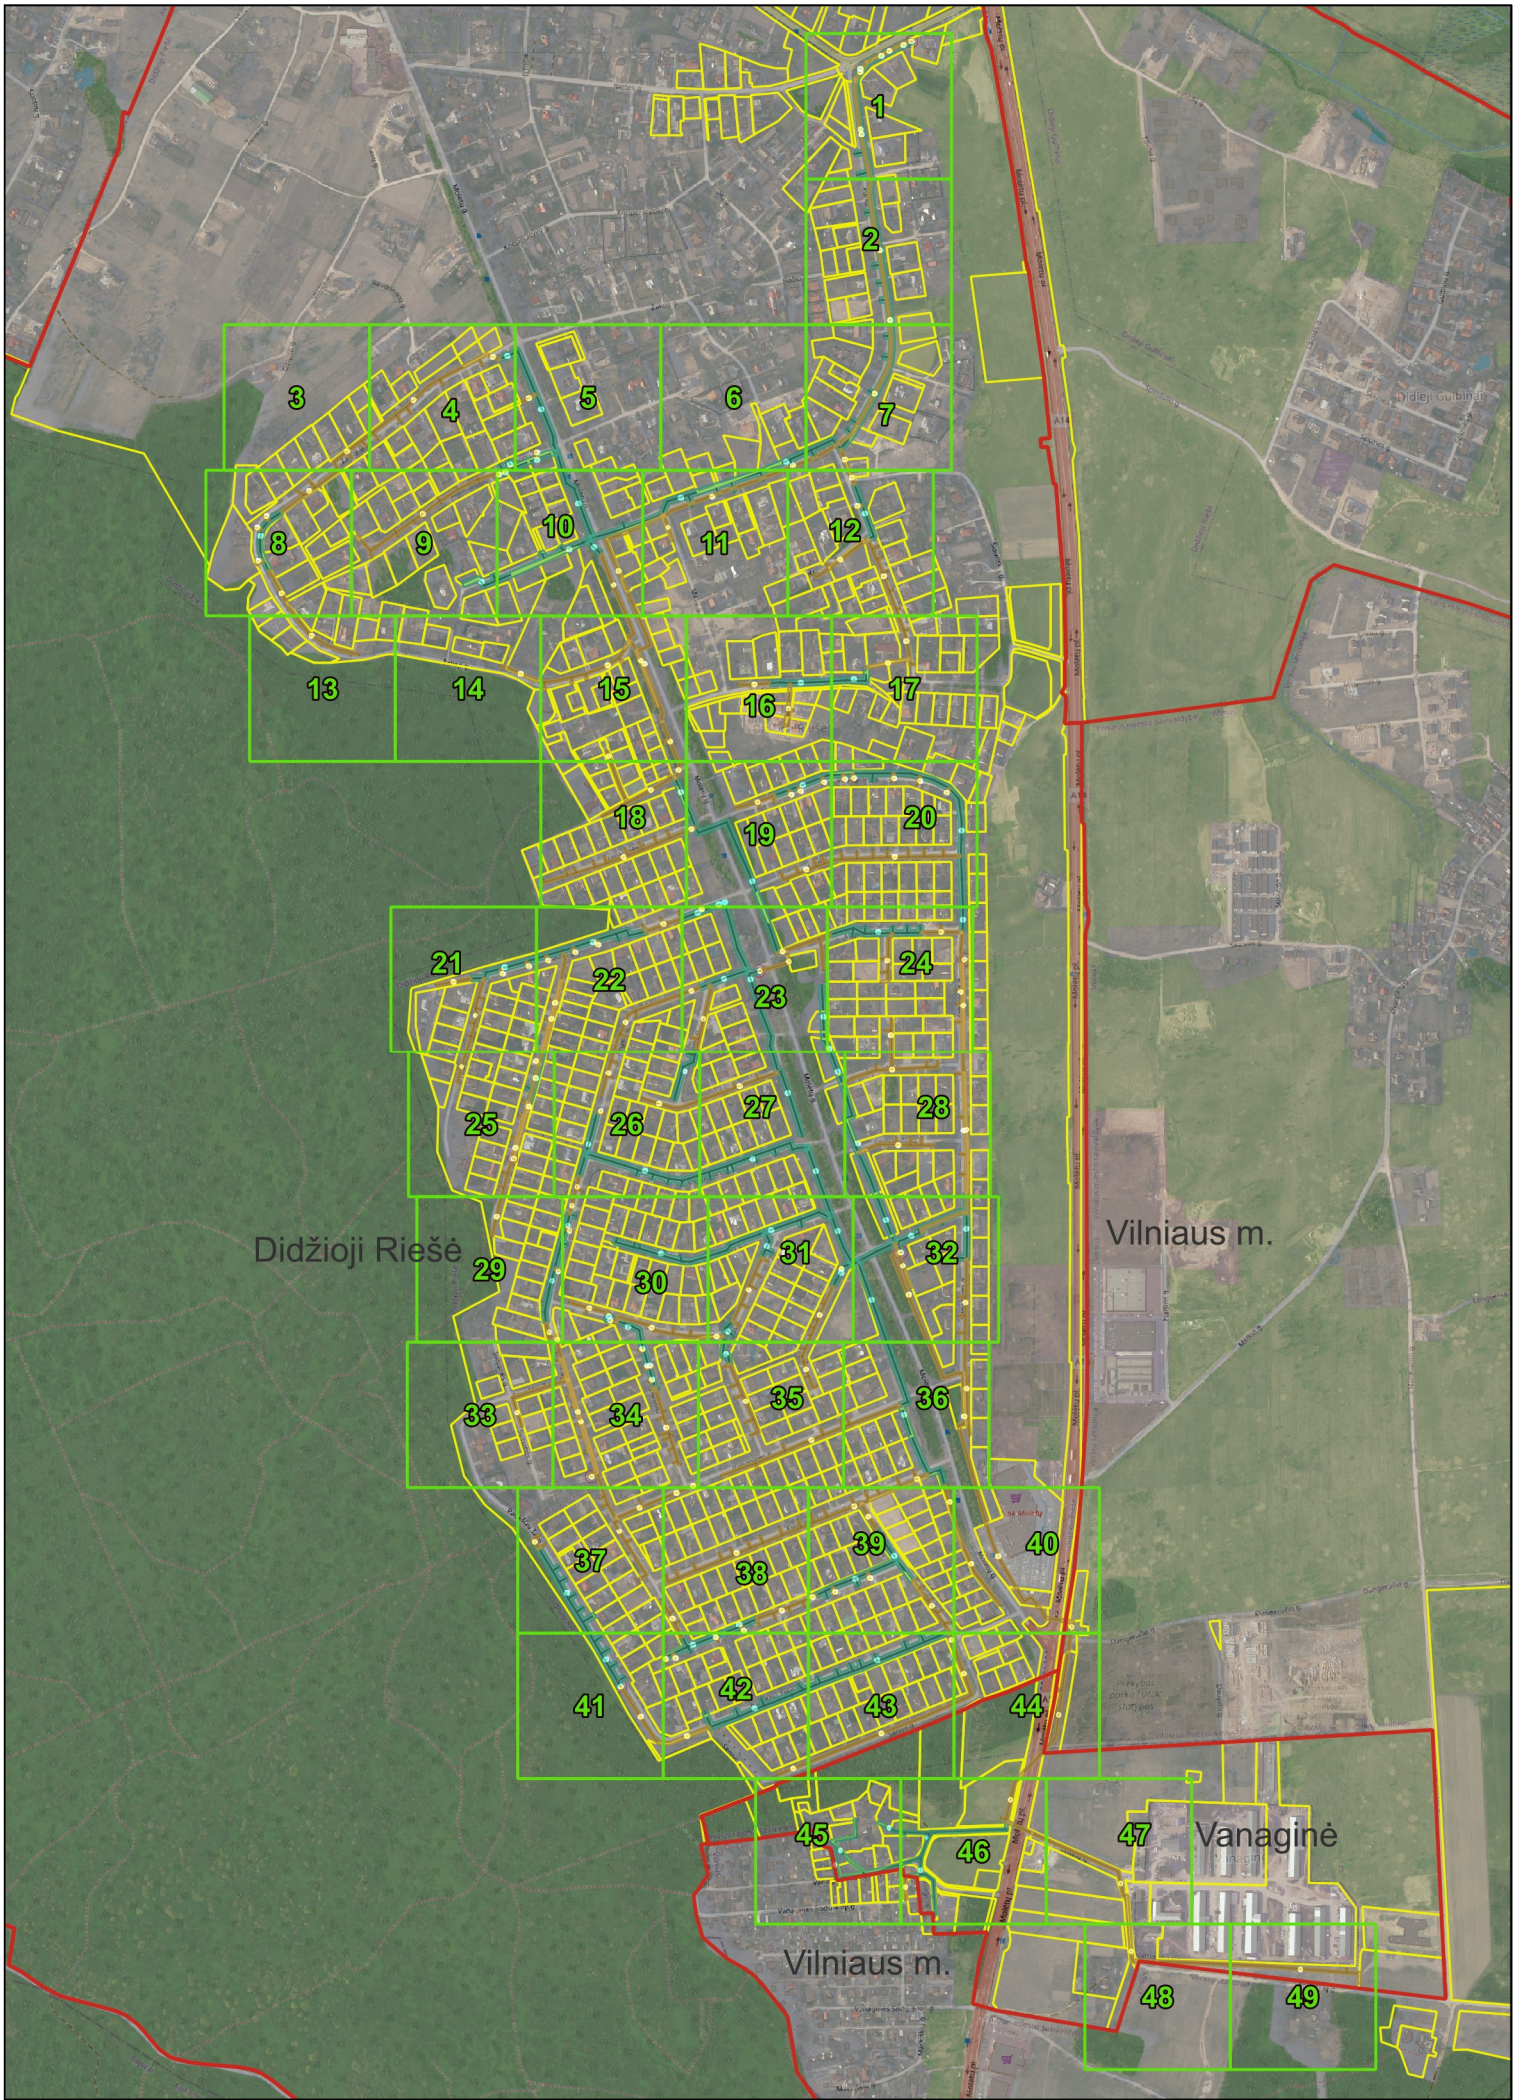

©Nacionalinė žemės tarnyba prie Žemės ūkio ministerijos ORT10LT 2019, 2020
Objektai, jų apsaugos zonos žymimos 0,1 m tikslumu

Plano suskirstymo lapai

		UAB "Vilniaus vandenys" į.k.120545849, Spaudos g. 8-1, Vilnius	
Plano rengėjas	Kvalifikacijos pažymėjimo Nr.	Data	Lapų skaičius
Žydrė Beniulytė	2M-M-2474	2023-01-26	

VILNIAUS RAJ., RIEŠĖS SEN., DIDŽIOSIOS RIEŠĖS K. IR VANAGINĖS K. ESANČIŲ NUOTEKŲ TINKLŲ
APSAUGOS ZONŲ PLANAS
M 1:1000



© Nacionalinė žemės tarnyba prie Žemės ūkio ministerijos ORT10LT 2019, 2020
Objektai, jų apsaugos zonos žymimos 0,1 m tikslumu

Sutartiniai ženklai:

- Plano išdėstymo lapai
- Gyvenamosios vietovės
- Žemės sklypų ribos
- Nuotekų siurblinės
- Nuotekų siurblių apsaugos zonos
- Nuotekų tinklai
- Nuotekų tinklų apsaugos zonos
 - Vamzdžių, kurių paklojimo gylis iki 2,5 m (apsaugos zona 2,5 m)
 - Vamzdžių, kurių paklojimo daugiau kaip 2,5 m (apsaugos zona 5 m)

Pažymėjimas plane	Unikalus Nr.
24	4400-1496-4284
34	4400-1496-2146
57	4400-1496-4462

	UAB "Vilniaus vandenys" į.k.120545849, Spaudos g. 8-1, Vilnius		
	Plano rengėjas	Kvalifikacijos pažymėjimo Nr.	Data
	Žydrė Beniulytė	2M-M-2474	2023-01-26
			Lapų skaičius
			1 iš 49

VILNIAUS RAJ., RIEŠĖS SEN., DIDŽIOSIOS RIEŠĖS K. IR VANAGINĖS K. ESANČIŲ NUOTEKŲ TINKLŲ
APSAUGOS ZONŲ PLANAS
M 1:1000



©Nacionalinė žemės tarnyba prie Žemės ūkio ministerijos ORT10LT 2019, 2020
Objektai, jų apsaugos zonos žymimos 0,1 m tikslumu

Pažymėjimas plane	Unikalus Nr.
24	4400-1496-4284
34	4400-1496-2146

Sutartiniai ženklai:

- Plano išdėstymo lapai
- Gyvenamosios vietovės
- Žemės sklypų ribos
- Nuotekų siurblinės
- Nuotekų siurblių apsaugos zonos
- Nuotekų tinklai

Nuotekų tinklų apsaugos zonos

- Vamzdžių, kurių paklojimo gylis iki 2,5 m (apsaugos zona 2,5 m)
- Vamzdžių, kurių paklojimo daugiau kaip 2,5 m (apsaugos zona 5 m)

	UAB "Vilniaus vandenys" į.k.120545849, Spaudos g. 8-1, Vilnius		
	Plano rengėjas	Kvalifikacijos pažymėjimo Nr.	Data
	Žydrė Beniulytė	2M-M-2474	2023-01-26
			Lapų skaičius
			2 iš 49

VILNIAUS RAJ., RIEŠĖS SEN., DIDŽIOSIOS RIEŠĖS K. IR VANAGINĖS K. ESANČIŲ NUOTEKŲ TINKLŲ
APSAUGOS ZONŲ PLANAS
M 1:1000



©Nacionalinė žemės tarnyba prie Žemės ūkio ministerijos ORT10LT 2019, 2020
Objektai, jų apsaugos zonos žymimos 0,1 m tikslumu

Pažymėjimas plane	Unikalus Nr.
37	4400-1464-2434

Sutartiniai ženklai:

- Plano išdėstymo lapai
- Gyvenamosios vietovės
- Žemės sklypų ribos
- Nuotekų siurblinės
- Nuotekų siurblinių apsaugos zonos
- Nuotekų tinklai
- Nuotekų tinklų apsaugos zonos
 - Vamzdžių, kurių paklojimo gylis iki 2,5 m (apsaugos zona 2,5 m)
 - Vamzdžių, kurių paklojimo daugiau kaip 2,5 m (apsaugos zona 5 m)

	UAB "Vilniaus vandenys" į.k.120545849, Spaudos g. 8-1, Vilnius		
	Plano rengėjas	Kvalifikacijos pažymėjimo Nr.	Data
	Žydrė Beniulytė	2M-M-2474	2023-01-26
			Lapų skaičius
			3 iš 49

VILNIAUS RAJ., RIEŠĖS SEN., DIDŽIOSIOS RIEŠĖS K. IR VANAGINĖS K. ESANČIŲ NUOTEKŲ TINKLŲ
APSAUGOS ZONŲ PLANAS
M 1:1000



© Nacionalinė žemės tarnyba prie Žemės ūkio ministerijos ORT10LT 2019, 2020
Objektai, jų apsaugos zonos žymimos 0,1 m tikslumu

Sutartiniai ženklai:

- Plano išdėstymo lapai
- Gyvenamosios vietovės
- Žemės sklypų ribos
- Nuotekų siurblinės
- Nuotekų siurblinių apsaugos zonos
- Nuotekų tinklai
- Nuotekų tinklų apsaugos zonos
 - Vamzdžių, kurių paklojimo gylis iki 2,5 m (apsaugos zona 2,5 m)
 - Vamzdžių, kurių paklojimo daugiau kaip 2,5 m (apsaugos zona 5 m)

Pažymėjimas plane	Unikalus Nr.
30	4400-1496-3198
32	4400-1496-3098
37	4400-1464-2434

	UAB "Vilniaus vandenys" į.k.120545849, Spaudos g. 8-1, Vilnius		
	Plano rengėjas	Kvalifikacijos pažymėjimo Nr.	Data
	Žydrė Beniulytė	2M-M-2474	2023-01-26
			Lapų skaičius
			4 iš 49

VILNIAUS RAJ., RIEŠĖS SEN., DIDŽIOSIOS RIEŠĖS K. IR VANAGINĖS K. ESANČIŲ NUOTEKŲ TINKLŲ
APSAUGOS ZONŲ PLANAS
M 1:1000



© Nacionalinė žemės tarnyba prie Žemės ūkio ministerijos ORT10LT 2019, 2020
Objektai, jų apsaugos zonos žymimos 0,1 m tikslumu

Pažymėjimas plane	Unikalus Nr.
30	4400-1496-3198
32	4400-1496-3098

Sutartiniai ženklai:

- Plano išdėstymo lapai
- Gyvenamosios vietovės
- Žemės sklypų ribos
- Nuotekų siurblinės
- Nuotekų siurblinių apsaugos zonos
- Nuotekų tinklai

Nuotekų tinklų apsaugos zonos

- Vamzdžių, kurių paklojimo gylis iki 2,5 m (apsaugos zona 2,5 m)
- Vamzdžių, kurių paklojimo daugiau kaip 2,5 m (apsaugos zona 5 m)

	UAB "Vilniaus vandenys" į.k.120545849, Spaudos g. 8-1, Vilnius		
	Plano rengėjas	Kvalifikacijos pažymėjimo Nr.	Data
Žydrė Beniulytė	2M-M-2474	2023-01-26	Lapų skaičius 5 iš 49

VILNIAUS RAJ., RIEŠĖS SEN., DIDŽIOSIOS RIEŠĖS K. IR VANAGINĖS K. ESANČIŲ NUOTEKŲ TINKLŲ
APSAUGOS ZONŲ PLANAS
M 1:1000



© Nacionalinė žemės tarnyba prie Žemės ūkio ministerijos ORT10LT 2019, 2020
Objektai, jų apsaugos zonos žymimos 0,1 m tikslumu

Pažymėjimas plane	Unikalus Nr.
24	4400-1496-4284
34	4400-1496-2146

Sutartiniai ženklai:

- Plano išdėstymo lapai
- Gyvenamosios vietovės
- Žemės sklypų ribos
- Nuotekų siurblinės
- Nuotekų siurblių apsaugos zonos
- Nuotekų tinklai
- Nuotekų tinklų apsaugos zonos
 - Vamzdžių, kurių paklojimo gylis iki 2,5 m (apsaugos zona 2,5 m)
 - Vamzdžių, kurių paklojimo daugiau kaip 2,5 m (apsaugos zona 5 m)

		UAB "Vilniaus vandenys" į.k.120545849, Spaudos g. 8-1, Vilnius	
Plano rengėjas	Kvalifikacijos pažymėjimo Nr.	Data	Lapų skaičius
Žydrė Beniulytė	2M-M-2474	2023-01-26	6 iš 49

VILNIAUS RAJ., RIEŠĖS SEN., DIDŽIOSIOS RIEŠĖS K. IR VANAGINĖS K. ESANČIŲ NUOTEKŲ TINKLŲ
APSAUGOS ZONŲ PLANAS
M 1:1000



©Nacionalinė žemės tarnyba prie Žemės ūkio ministerijos ORT10LT 2019, 2020
Objektai, jų apsaugos zonos žymimos 0,1 m tikslumu

Sutartiniai ženklai:

- Plano išdėstymo lapai
- Gyvenamosios vietovės
- Žemės sklypų ribos
- Nuotekų siurblinės
- Nuotekų siurblinių apsaugos zonos
- Nuotekų tinklai
- Nuotekų tinklų apsaugos zonos
 - Vamzdžių, kurių paklojimo gylis iki 2,5 m (apsaugos zona 2,5 m)
 - Vamzdžių, kurių paklojimo daugiau kaip 2,5 m (apsaugos zona 5 m)

Pažymėjimas plane	Unikalus Nr.
24	4400-1496-4284
34	4400-1496-2146
39	4400-1462-6674

	UAB "Vilniaus vandenys" į.k.120545849, Spaudos g. 8-1, Vilnius		
	Plano rengėjas	Kvalifikacijos pažymėjimo Nr.	Data
	Žydrė Beniulytė	2M-M-2474	2023-01-26
			Lapų skaičius
			7 iš 49

VILNIAUS RAJ., RIEŠĖS SEN., DIDŽIOSIOS RIEŠĖS K. IR VANAGINĖS K. ESANČIŲ NUOTEKŲ TINKLŲ
APSAUGOS ZONŲ PLANAS
M 1:1000



©Nacionalinė žemės tarnyba prie Žemės ūkio ministerijos ORT10LT 2019, 2020
Objektai, jų apsaugos zonos žymimos 0,1 m tikslumu

Pažymėjimas plane	Unikalus Nr.
37	4400-1464-2434

Sutartiniai ženklai:

- Plano išdėstymo lapai
- Gyvenamosios vietovės
- Žemės sklypų ribos
- Nuotekų siurblinės
- Nuotekų siurblių apsaugos zonos
- Nuotekų tinklai
- Nuotekų tinklų apsaugos zonos
- Vamzdžių, kurių paklojimo gylis iki 2,5 m (apsaugos zona 2,5 m)
- Vamzdžių, kurių paklojimo daugiau kaip 2,5 m (apsaugos zona 5 m)

		UAB "Vilniaus vandenys" į.k.120545849, Spaudos g. 8-1, Vilnius	
Plano rengėjas	Kvalifikacijos pažymėjimo Nr.	Data	Lapų skaičius
Žydrė Beniulytė	2M-M-2474	2023-01-26	8 iš 49

VILNIAUS RAJ., RIEŠĖS SEN., DIDŽIOSIOS RIEŠĖS K. IR VANAGINĖS K. ESANČIŲ NUOTEKŲ TINKLŲ
APSAUGOS ZONŲ PLANAS
M 1:1000



© Nacionalinė žemės tarnyba prie Žemės ūkio ministerijos ORT10LT 2019, 2020
Objektai, jų apsaugos zonos žymimos 0,1 m tikslumu

Pažymėjimas plane	Unikalus Nr.
24	4400-1496-4284
30	4400-1496-3198

Sutartiniai ženklai:

Plano išdėstymo lapai

Gyvenamosios vietovės

Žemės sklypų ribos

Nuotekų siurblinės

Nuotekų siurblių apsaugos zonos

Nuotekų tinklai

Nuotekų tinklų apsaugos zonos

Vamzdžių, kurių paklojimo gylis iki 2,5 m (apsaugos zona 2,5 m)

Vamzdžių, kurių paklojimo daugiau kaip 2,5 m (apsaugos zona 5 m)

	UAB "Vilniaus vandenys" į.k.120545849, Spaudos g. 8-1, Vilnius		
	Plano rengėjas	Kvalifikacijos pažymėjimo Nr.	Data
	Žydrė Beniulytė	2M-M-2474	2023-01-26
			Lapų skaičius
			9 iš 49

VILNIAUS RAJ., RIEŠĖS SEN., DIDŽIOSIOS RIEŠĖS K. IR VANAGINĖS K. ESANČIŲ NUOTEKŲ TINKLŲ
APSAUGOS ZONŲ PLANAS
M 1:1000



© Nacionalinė žemės tarnyba prie Žemės ūkio ministerijos ORT10LT 2019, 2020
Objektai, jų apsaugos zonos žymimos 0,1 m tikslumu

Sutartiniai ženklai:

- Plano išdėstymo lapai
- Gyvenamosios vietovės
- Žemės sklypų ribos
- Nuotekų siurblinės
- Nuotekų siurblių apsaugos zonos
- Nuotekų tinklai
- Nuotekų tinklų apsaugos zonos
 - Vamzdžių, kurių paklojimo gylis iki 2,5 m (apsaugos zona 2,5 m)
 - Vamzdžių, kurių paklojimo daugiau kaip 2,5 m (apsaugos zona 5 m)

Pažymėjimas plane	Unikalus Nr.
17	4400-1502-8403
24	4400-1496-4284
30	4400-1496-3198
32	4400-1496-3098
34	4400-1496-2146

	UAB "Vilniaus vandenys" į.k.120545849, Spaudos g. 8-1, Vilnius		
	Plano rengėjas	Kvalifikacijos pažymėjimo Nr.	Data
	Žydrė Beniulytė	2M-M-2474	2023-01-26
			Lapų skaičius
			10 iš 49

VILNIAUS RAJ., RIEŠĖS SEN., DIDŽIOSIOS RIEŠĖS K. IR VANAGINĖS K. ESANČIŲ NUOTEKŲ TINKLŲ
APSAUGOS ZONŲ PLANAS
M 1:1000



© Nacionalinė žemės tarnyba prie Žemės ūkio ministerijos ORT10LT 2019, 2020
Objektai, jų apsaugos zonos žymimos 0,1 m tikslumu

Sutartiniai ženklai:

- Plano išdėstymo lapai
- Gyvenamosios vietovės
- Žemės sklypų ribos
- Nuotekų siurblinės
- Nuotekų siurblių apsaugos zonos
- Nuotekų tinklai
- Nuotekų tinklų apsaugos zonos
 - Vamzdžių, kurių paklojimo gylis iki 2,5 m (apsaugos zona 2,5 m)
 - Vamzdžių, kurių paklojimo daugiau kaip 2,5 m (apsaugos zona 5 m)

Pažymėjimas plane	Unikalus Nr.
4	4400-2450-0026
24	4400-1496-4284
34	4400-1496-2146

	UAB "Vilniaus vandenys" į.k.120545849, Spaudos g. 8-1, Vilnius		
	Plano rengėjas	Kvalifikacijos pažymėjimo Nr.	Data
	Žydrė Beniulytė	2M-M-2474	2023-01-26
			Lapų skaičius
			11 iš 49

VILNIAUS RAJ., RIEŠĖS SEN., DIDŽIOSIOS RIEŠĖS K. IR VANAGINĖS K. ESANČIŲ NUOTEKŲ TINKLŲ APSAUGOS ZONŲ PLANAS
M 1:1000



© Nacionalinė žemės tarnyba prie Žemės ūkio ministerijos ORT10LT 2019, 2020
Objektai, jų apsaugos zonos žymimos 0,1 m tikslumu

Sutartiniai ženklai:

- Plano išdėstymo lapai
- Gyvenamosios vietovės
- Žemės sklypų ribos
- Nuotekų siurblinės
- Nuotekų siurblių apsaugos zonos
- Nuotekų tinklai
- Nuotekų tinklų apsaugos zonos
 - Vamzdžių, kurių paklojimo gylis iki 2,5 m (apsaugos zona 2,5 m)
 - Vamzdžių, kurių paklojimo daugiau kaip 2,5 m (apsaugos zona 5 m)

Pažymėjimas plane	Unikalus Nr.
24	4400-1496-4284
34	4400-1496-2146
39	4400-1462-6674
43	4400-1459-9123

	UAB "Vilniaus vandenys" į.k.120545849, Spaudos g. 8-1, Vilnius		
	Plano rengėjas	Kvalifikacijos pažymėjimo Nr.	Data
	Žydrė Beniulytė	2M-M-2474	2023-01-26
			Lapų skaičius
			12 iš 49

VILNIAUS RAJ., RIEŠĖS SEN., DIDŽIOSIOS RIEŠĖS K. IR VANAGINĖS K. ESANČIŲ NUOTEKŲ TINKLŲ
APSAUGOS ZONŲ PLANAS
M 1:1000



© Nacionalinė žemės tarnyba prie Žemės ūkio ministerijos ORT10LT 2019, 2020
Objektai, jų apsaugos zonos žymimos 0,1 m tikslumu

Pažymėjimas plane	Unikalus Nr.
37	4400-1464-2434

Sutartiniai ženklai:

- Plano išdėstymo lapai
- Gyvenamosios vietovės
- Žemės sklypų ribos
- Nuotekų siurblinės
- Nuotekų siurblių apsaugos zonos
- Nuotekų tinklai
- Nuotekų tinklų apsaugos zonos
- Vamzdžių, kurių paklojimo gylis iki 2,5 m (apsaugos zona 2,5 m)
- Vamzdžių, kurių paklojimo daugiau kaip 2,5 m (apsaugos zona 5 m)

	UAB "Vilniaus vandenys" į.k.120545849, Spaudos g. 8-1, Vilnius		
	Plano rengėjas	Kvalifikacijos pažymėjimo Nr.	Data
	Žydrė Beniulytė	2M-M-2474	2023-01-26
			Lapų skaičius
			13 iš 49

VILNIAUS RAJ., RIEŠĖS SEN., DIDŽIOSIOS RIEŠĖS K. IR VANAGINĖS K. ESANČIŲ NUOTEKŲ TINKLŲ
APSAUGOS ZONŲ PLANAS
M 1:1000



© Nacionalinė žemės tarnyba prie Žemės ūkio ministerijos ORT10LT 2019, 2020
Objektai, jų apsaugos zonos žymimos 0,1 m tikslumu

Pažymėjimas plane	Unikalus Nr.
38	4400-1464-2112

Sutartiniai ženklai:

Plano išdėstymo lapai

Gyvenamosios vietovės

Žemės sklypų ribos

Nuotekų siurblinės

Nuotekų siurblių apsaugos zonos

Nuotekų tinklai

Nuotekų tinklų apsaugos zonos

Vamzdžių, kurių paklojimo gylis iki 2,5 m (apsaugos zona 2,5 m)

Vamzdžių, kurių paklojimo daugiau kaip 2,5 m (apsaugos zona 5 m)

		UAB "Vilniaus vandenys" į.k.120545849, Spaudos g. 8-1, Vilnius	
Plano rengėjas	Kvalifikacijos pažymėjimo Nr.	Data	Lapų skaičius
Žydrė Beniulytė	2M-M-2474	2023-01-26	14 iš 49

VILNIAUS RAJ., RIEŠĖS SEN., DIDŽIOSIOS RIEŠĖS K. IR VANAGINĖS K. ESANČIŲ NUOTEKŲ TINKLŲ
APSAUGOS ZONŲ PLANAS
M 1:1000



© Nacionalinė žemės tarnyba prie Žemės ūkio ministerijos ORT10LT 2019, 2020
Objektai, jų apsaugos zonos žymimos 0,1 m tikslumu

Sutartiniai ženklai:

- Plano išdėstymo lapai
- Gyvenamosios vietovės
- Žemės sklypų ribos
- Nuotekų siurblinės
- Nuotekų siurblių apsaugos zonos
- Nuotekų tinklai
- Nuotekų tinklų apsaugos zonos
 - Vamzdžių, kurių paklojimo gylis iki 2,5 m (apsaugos zona 2,5 m)
 - Vamzdžių, kurių paklojimo daugiau kaip 2,5 m (apsaugos zona 5 m)

Pažymėjimas plane	Unikalus Nr.
16	4400-1502-8474
17	4400-1502-8403
27	4400-1496-3843
34	4400-1496-2146
38	4400-1464-2112

	UAB "Vilniaus vandenys" į.k.120545849, Spaudos g. 8-1, Vilnius		
	Plano rengėjas	Kvalifikacijos pažymėjimo Nr.	Data
	Žydrė Beniulytė	2M-M-2474	2023-01-26
			Lapų skaičius
			15 iš 49

VILNIAUS RAJ., RIEŠĖS SEN., DIDŽIOSIOS RIEŠĖS K. IR VANAGINĖS K. ESANČIŲ NUOTEKŲ TINKLŲ
APSAUGOS ZONŲ PLANAS
M 1:1000



© Nacionalinė žemės tarnyba prie Žemės ūkio ministerijos ORT10LT 2019, 2020
Objektai, jų apsaugos zonos žymimos 0,1 m tikslumu

Pažymėjimas plane	Unikalus Nr.
3	4400-5390-2159
22	4400-1496-9116

Sutartiniai ženklai:

- Plano išdėstymo lapai
- Gyvenamosios vietovės
- Žemės sklypų ribos
- Nuotekų siurblinės
- Nuotekų siurblių apsaugos zonos
- Nuotekų tinklai
- Nuotekų tinklų apsaugos zonos
 - Vamzdžių, kurių paklojimo gylis iki 2,5 m (apsaugos zona 2,5 m)
 - Vamzdžių, kurių paklojimo daugiau kaip 2,5 m (apsaugos zona 5 m)

		UAB "Vilniaus vandenys" į.k.120545849, Spaudos g. 8-1, Vilnius	
Plano rengėjas	Kvalifikacijos pažymėjimo Nr.	Data	Lapų skaičius
Žydrė Beniulytė	2M-M-2474	2023-01-26	16 iš 49

VILNIAUS RAJ., RIEŠĖS SEN., DIDŽIOSIOS RIEŠĖS K. IR VANAGINĖS K. ESANČIŲ NUOTEKŲ TINKLŲ
APSAUGOS ZONŲ PLANAS
M 1:1000



© Nacionalinė žemės tarnyba prie Žemės ūkio ministerijos ORT10LT 2019, 2020
Objektai, jų apsaugos zonos žymimos 0,1 m tikslumu

Pažymėjimas plane	Unikalus Nr.
22	4400-1496-9116
39	4400-1462-6674

Sutartiniai ženklai:

- Plano išdėstymo lapai
- Gyvenamosios vietovės
- Žemės sklypų ribos
- Nuotekų siurblinės
- Nuotekų siurblių apsaugos zonos
- Nuotekų tinklai

Nuotekų tinklų apsaugos zonos

- Vamzdžių, kurių paklojimo gylis iki 2,5 m (apsaugos zona 2,5 m)
- Vamzdžių, kurių paklojimo daugiau kaip 2,5 m (apsaugos zona 5 m)

	UAB "Vilniaus vandenys" į.k.120545849, Spaudos g. 8-1, Vilnius		
	Plano rengėjas	Kvalifikacijos pažymėjimo Nr.	Data
Žydrė Beniulytė	2M-M-2474	2023-01-26	Lapų skaičius 17 iš 49

VILNIAUS RAJ., RIEŠĖS SEN., DIDŽIOSIOS RIEŠĖS K. IR VANAGINĖS K. ESANČIŲ NUOTEKŲ TINKLŲ
APSAUGOS ZONŲ PLANAS
M 1:1000



© Nacionalinė žemės tarnyba prie Žemės ūkio ministerijos ORT10LT 2019, 2020
Objektai, jų apsaugos zonos žymimos 0,1 m tikslumu

Sutartiniai ženklai:

- Plano išdėstymo lapai
- Gyvenamosios vietovės
- Žemės sklypų ribos
- Nuotekų siurblinės
- Nuotekų siurblių apsaugos zonos
- Nuotekų tinklai
- Nuotekų tinklų apsaugos zonos
- Vamzdžių, kurių paklojimo gylis iki 2,5 m (apsaugos zona 2,5 m)
- Vamzdžių, kurių paklojimo daugiau kaip 2,5 m (apsaugos zona 5 m)

Pažymėjimas plane	Unikalus Nr.
16	4400-1502-8474
27	4400-1496-3843
48	4400-1436-4168

	UAB "Vilniaus vandenys" į.k.120545849, Spaudos g. 8-1, Vilnius		
	Plano rengėjas	Kvalifikacijos pažymėjimo Nr.	Data
Žydrė Beniulytė	2M-M-2474	2023-01-26	Lapų skaičius 18 iš 49

Sutartiniai ženklai:

-  Plano išdėstymo lapai
 Gyvenamosios vietovės
 Žemės sklypų ribos
 Nuotekų siurblinės
 Nuotekų siurblinių apsaugos zonos
 Nuotekų tinklai
- Nuotekų tinklų apsaugos zonos
-  Vamzdžių, kurių paklojimo gylis iki 2,5 m (apsaugos zona 2,5 m)
 Vamzdžių, kurių paklojimo daugiau kaip 2,5 m (apsaugos zona 5 m)

Pažymėjimas plane	Unikalus Nr.
15	4400-1502-8488
16	4400-1502-8474
25	4400-1496-4108
26	4400-1496-3910
46	4400-1436-4202
48	4400-1436-4168

 Vilniaus vandenys		UAB "Vilniaus vandenys" į.k.120545849, Spaudos g. 8-1, Vilnius		
Plano rengėjas	Kvalifikacijos pažymėjimo Nr.	Data	Lapų skaičius	
Žydrė Beniulytė	2M-M-2474	2023-01-26	19 iš 49	

VILNIAUS RAJ., RIEŠĖS SEN., DIDŽIOSIOS RIEŠĖS K. IR VANAGINĖS K. ESANČIŲ NUOTEKŲ TINKLŲ
APSAUGOS ZONŲ PLANAS
M 1:1000



© Nacionalinė žemės tarnyba prie Žemės ūkio ministerijos ORT10LT 2019, 2020
Objektai, jų apsaugos zonos žymimos 0,1 m tikslumu

Pažymėjimas plane	Unikalus Nr.
26	4400-1496-3910
46	4400-1436-4202

Sutartiniai ženklai:

- Plano išdėstymo lapai
- Gyvenamosios vietovės
- Žemės sklypų ribos
- Nuotekų siurblinės
- Nuotekų siurblinių apsaugos zonos
- Nuotekų tinklai
- Nuotekų tinklų apsaugos zonos
 - Vamzdžių, kurių paklojimo gylis iki 2,5 m (apsaugos zona 2,5 m)
 - Vamzdžių, kurių paklojimo daugiau kaip 2,5 m (apsaugos zona 5 m)

		UAB "Vilniaus vandenys" į.k.120545849, Spaudos g. 8-1, Vilnius	
Plano rengėjas	Kvalifikacijos pažymėjimo Nr.	Data	Lapų skaičius
Žydrė Beniulytė	2M-M-2474	2023-01-26	20 iš 49

VILNIAUS RAJ., RIEŠĖS SEN., DIDŽIOSIOS RIEŠĖS K. IR VANAGINĖS K. ESANČIŲ NUOTEKŲ TINKLŲ
APSAUGOS ZONŲ PLANAS
M 1:1000



© Nacionalinė žemės tarnyba prie Žemės ūkio ministerijos ORT10LT 2019, 2020
Objektai, jų apsaugos zonos žymimos 0,1 m tikslumu

Sutartiniai ženklai:

- Plano išdėstymo lapai
- Gyvenamosios vietovės
- Žemės sklypų ribos
- Nuotekų siurblinės
- Nuotekų siurblinių apsaugos zonos
- Nuotekų tinklai
- Nuotekų tinklų apsaugos zonos
 - Vamzdžių, kurių paklojimo gylis iki 2,5 m (apsaugos zona 2,5 m)
 - Vamzdžių, kurių paklojimo daugiau kaip 2,5 m (apsaugos zona 5 m)

Pažymėjimas plane	Unikalus Nr.
7	4400-1755-4402
25	4400-1496-4108
52	4400-1305-0647
53	4400-1305-0603

	UAB "Vilniaus vandenys" į.k.120545849, Spaudos g. 8-1, Vilnius		
	Plano rengėjas	Kvalifikacijos pažymėjimo Nr.	Data
	Žydrė Beniulytė	2M-M-2474	2023-01-26
			Lapų skaičius
			21 iš 49

VILNIAUS RAJ., RIEŠĖS SEN., DIDŽIOSIOS RIEŠĖS K. IR VANAGINĖS K. ESANČIŲ NUOTEKŲ TINKLŲ
APSAUGOS ZONŲ PLANAS
M 1:1000



© Nacionalinė žemės tarnyba prie Žemės ūkio ministerijos ORT10LT 2019, 2020
Objektai, jų apsaugos zonos žymimos 0,1 m tikslumu

Sutartiniai ženklai:

- Plano išdėstymo lapai
- Gyvenamosios vietovės
- Žemės sklypų ribos
- Nuotekų siurblinės
- Nuotekų siurblių apsaugos zonos
- Nuotekų tinklai
- Nuotekų tinklų apsaugos zonos
 - Vamzdžių, kurių paklojimo gylis iki 2,5 m (apsaugos zona 2,5 m)
 - Vamzdžių, kurių paklojimo daugiau kaip 2,5 m (apsaugos zona 5 m)

Pažymėjimas plane	Unikalus Nr.
10	4400-1650-5845
25	4400-1496-4108
52	4400-1305-0647
53	4400-1305-0603

	UAB "Vilniaus vandenys" į.k.120545849, Spaudos g. 8-1, Vilnius		
	Plano rengėjas	Kvalifikacijos pažymėjimo Nr.	Data
	Žydrė Beniulytė	2M-M-2474	2023-01-26
			Lapų skaičius
			22 iš 49

This aerial map displays a residential neighborhood with various property boundaries outlined in yellow. Several streets are visible, including Mojeiti g., Lygumų g., and Kaiminė g. The map features several green highlighted zones, likely indicating areas of interest or specific land use. A red circle highlights a specific area near the intersection of Mojeiti g. and Lygumų g. The map also shows numerous property numbers, such as 411706000278, 411706000280, 411706000241, 411706000242, 411706000005, 411706000286, 411706000285, 411706000224, 411706000223, 411706000225, 411706000283, 411706000284, 411706000285,Sutartiniai ženklai:

-  Plano išdėstymo lapai
 Gyvenamosios vietovės
 Žemės sklypų ribos
 Nuotekų siurblinės
 Nuotekų siurblinių apsaugos zonos
 Nuotekų tinklai
- Nuotekų tinklų apsaugos zonos
-  Vamzdžių, kurių paklojimo gylis iki 2,5 m (apsaugos zona 2,5 m)
 Vamzdžių, kurių paklojimo daugiau kaip 2,5 m (apsaugos zona 5 m)

Pažymėjimas plane	Unikalus Nr.
6	4400-1759-6091
10	4400-1650-5845
14	4400-1502-8514
15	4400-1502-8488
16	4400-1502-8474
19	4400-1498-3780
25	4400-1496-4108

 Vilniaus vandenys		UAB "Vilniaus vandenys" į.k.120545849, Spaudos g. 8-1, Vilnius		
Plano rengėjas	Kvalifikacijos pažymėjimo Nr.	Data	Lapų skaičius	
Žydrė Beniulytė	2M-M-2474	2023-01-26	23 iš 49	

VILNIAUS RAJ., RIEŠĖS SEN., DIDŽIOSIOS RIEŠĖS K. IR VANAGINĖS K. ESANČIŲ NUOTEKŲ TINKLŲ
APSAUGOS ZONŲ PLANAS
M 1:1000



© Nacionalinė žemės tarnyba prie Žemės ūkio ministerijos ORT10LT 2019, 2020
Objektai, jų apsaugos zonos žymimos 0,1 m tikslumu

Sutartiniai ženklai:

- Plano išdėstymo lapai
- Gyvenamosios vietovės
- Žemės sklypų ribos
- Nuotekų siurblinės
- Nuotekų siurblių apsaugos zonos
- Nuotekų tinklai
- Nuotekų tinklų apsaugos zonos
- Vamzdžių, kurių paklojimo gylis iki 2,5 m (apsaugos zona 2,5 m)
- Vamzdžių, kurių paklojimo daugiau kaip 2,5 m (apsaugos zona 5 m)

Pažymėjimas plane	Unikalus Nr.
14	4400-1502-8514
31	4400-1496-3154
46	4400-1436-4202
47	4400-1436-4184
55	4400-1303-3335

	UAB "Vilniaus vandenys" į.k.120545849, Spaudos g. 8-1, Vilnius		
	Plano rengėjas	Kvalifikacijos pažymėjimo Nr.	Data
	Žydrė Beniulytė	2M-M-2474	2023-01-26
			Lapų skaičius
			24 iš 49

VILNIAUS RAJ., RIEŠĖS SEN., DIDŽIOSIOS RIEŠĖS K. IR VANAGINĖS K. ESANČIŲ NUOTEKŲ TINKLŲ
APSAUGOS ZONŲ PLANAS
M 1:1000



© Nacionalinė žemės tarnyba prie Žemės ūkio ministerijos ORT10LT 2019, 2020
Objektai, jų apsaugos zonos žymimos 0,1 m tikslumu

Sutartiniai ženklai:

- Plano išdėstymo lapai
- Gyvenamosios vietovės
- Žemės sklypų ribos
- Nuotekų siurblinės
- Nuotekų siurblių apsaugos zonos
- Nuotekų tinklai
- Nuotekų tinklų apsaugos zonos
- Vamzdžių, kurių paklojimo gylis iki 2,5 m (apsaugos zona 2,5 m)
- Vamzdžių, kurių paklojimo daugiau kaip 2,5 m (apsaugos zona 5 m)

Pažymėjimas plane	Unikalus Nr.
7	4400-1755-4402
52	4400-1305-0647
53	4400-1305-0603

	UAB "Vilniaus vandenys" į.k.120545849, Spaudos g. 8-1, Vilnius		
	Plano rengėjas	Kvalifikacijos pažymėjimo Nr.	Data
	Žydrė Beniulytė	2M-M-2474	2023-01-26
			Lapų skaičius
			25 iš 49

This is an aerial photograph of a residential neighborhood in Lithuania, overlaid with a cadastral map. The map features yellow lines delineating individual property plots, many of which are labeled with identification numbers (e.g., 411706000269, 411706000268, 411706000650, 411706000267, 411706000266, 411706000311, 411706000451, 411706000299, 411706000298, 411706000651, 411706000414, 411706000301, 411706000368, 411706000248, 411706000232, 411706000233, 411706000223, 411706000684, 411706000227, 411706000231, 411706000230, 411706000235, 411706000236, 411706000222, 411706000221, 411706000239, 411706001109, 411706000237, 411706000215, 411706000214, 411706000213, 411706000212, 411706000216, 411706000217, 411706000218,☐ Vamzdžių, kurių paklojimo daugiau kaip 2,5 m (apsaugos zona 5 m)

Pažymėjimas plane	Unikalus Nr.
6	4400-1759-6091
9	4400-1650-5867
10	4400-1650-5845
35	4400-1495-9841
42	4400-1459-9234

 Vilniaus vandenys		UAB "Vilniaus vandenys" į.k.120545849, Spaudos g. 8-1, Vilnius		
Plano rengėjas	Kvalifikacijos pažymėjimo Nr.	Data	Lapų skaičius	
Žydrė Beniulytė	2M-M-2474	2023-01-26	26 iš 49	

VILNIAUS RAJ., RIEŠĖS SEN., DIDŽIOSIOS RIEŠĖS K. IR VANAGINĖS K. ESANČIŲ NUOTEKŲ TINKLŲ
APSAUGOS ZONŲ PLANAS
M 1:1000



© Nacionalinė žemės tarnyba prie Žemės ūkio ministerijos ORT10LT 2019, 2020
Objektai, jų apsaugos zonos žymimos 0,1 m tikslumu

Sutartiniai ženklai:

- Plano išdėstymo lapai
- Gyvenamosios vietovės
- Žemės sklypų ribos
- Nuotekų siurblinės
- Nuotekų siurblių apsaugos zonos
- Nuotekų tinklai
- Nuotekų tinklų apsaugos zonos
- Vamzdžių, kurių paklojimo gylis iki 2,5 m (apsaugos zona 2,5 m)
- Vamzdžių, kurių paklojimo daugiau kaip 2,5 m (apsaugos zona 5 m)

Pažymėjimas plane	Unikalus Nr.
6	4400-1759-6091
13	4400-1502-8547
14	4400-1502-8514
15	4400-1502-8488
35	4400-1495-9841
42	4400-1459-9234
55	4400-1303-3335

	UAB "Vilniaus vandenys" į.k.120545849, Spaudos g. 8-1, Vilnius		
	Plano rengėjas	Kvalifikacijos pažymėjimo Nr.	Data
	Žydrė Beniulytė	2M-M-2474	2023-01-26
			Lapų skaičius
			27 iš 49

This is an aerial map of a residential area in Lithuania, overlaid with a cadastral map. The map shows several streets and property boundaries. The streets visible are Samanų g. (Samanų street), Snieguolių g. (Snieguolių street), and Vana g. (Vana street). The property boundaries are marked with yellow lines, and the street names and house numbers are labeled. A large green number '28' is overlaid on one of the properties, indicating a specific area of interest. The map also shows a green area, likely a flood zone, and a blue area, likely a water body or a park. The map is oriented with North at the top.

Property Number	Location / Notes
411706000444	Top left corner
411706000446	Top left, below 444
411706000402	Top center
411706000890	Top center-right
411706000404	Top right
4117070001001	Far right, top
411706000430	Left side, near Snieguolių g.
411706000431	Left side, below 430
411706000432	Left side, below 431
411706000429	Center-left
411706000428	Center-left, right of 429
411706000457	Center, top row
411706000426	Center, top row, right of 457
4117070000059	Far right, middle
411706000433	Center-left, bottom row
411706000434	Center, bottom row
411706000839	Center, bottom row, right of 434
411706000436	Center, bottom row, right of 839
4117070000080	Far right, middle-bottom
411706000448	Bottom-left, near Snieguolių g.
411706000731	Bottom-center, top row
411706000452	Bottom-center, middle row
411706000437	Bottom-center, right of 452
411706000449	Bottom-center, bottom row
411706000450	Bottom-center, bottom row, right of 449
411706000003	Bottom-center, bottom row, right of 450
411706000438	Bottom-center, right of 0003
411706000439	Bottom-right, top row
4117070000489	Far right, middle-bottom
4117070000054	Far right, bottom

Sutartiniai ženklai:

-  Plano išdėstymo lapai
 Gyvenamosios vietovės
 Žemės sklypų ribos
 Nuotekų siurblinės
 Nuotekų siurblių apsaugos zonos
 Nuotekų tinklai
- Nuotekų tinklų apsaugos zonos
-  Vamzdžių, kurių paklojimo gylis iki 2,5 m (apsaugos zona 2,5 m)
 Vamzdžių, kurių paklojimo daugiau kaip 2,5 m (apsaugos zona 5 m)

Pažymėjimas plane	Unikalus Nr.
14	4400-1502-8514
20	4400-1497-0148
45	4400-1436-4246
46	4400-1436-4202
47	4400-1436-4184
55	4400-1303-3335

 Vilniaus vandenys		UAB "Vilniaus vandenys" į.k.120545849, Spaudos g. 8-1, Vilnius		
Plano rengėjas	Kvalifikacijos pažymėjimo Nr.	Data	Lapų skaičius	
Žydrė Beniulytė	2M-M-2474	2023-01-26	28 iš 49	

VILNIAUS RAJ., RIEŠĖS SEN., DIDŽIOSIOS RIEŠĖS K. IR VANAGINĖS K. ESANČIŲ NUOTEKŲ TINKLŲ
APSAUGOS ZONŲ PLANAS
M 1:1000



© Nacionalinė žemės tarnyba prie Žemės ūkio ministerijos ORT10LT 2019, 2020
Objektai, jų apsaugos zonos žymimos 0,1 m tikslumu

Sutartiniai ženklai:

- Plano išdėstymo lapai
- Gyvenamosios vietovės
- Žemės sklypų ribos
- Nuotekų siurblinės
- Nuotekų siurblinių apsaugos zonos
- Nuotekų tinklai
- Nuotekų tinklų apsaugos zonos
- Vamzdžių, kurių paklojimo gylis iki 2,5 m (apsaugos zona 2,5 m)
- Vamzdžių, kurių paklojimo daugiau kaip 2,5 m (apsaugos zona 5 m)

Pažymėjimas plane	Unikalus Nr.
9	4400-1650-5867
18	4400-1498-4588
52	4400-1305-0647

		UAB "Vilniaus vandenys" į.k.120545849, Spaudos g. 8-1, Vilnius	
Plano rengėjas	Kvalifikacijos pažymėjimo Nr.	Data	Lapų skaičius
Žydrė Beniulytė	2M-M-2474	2023-01-26	29 iš 49

VILNIAUS RAJ., RIEŠĖS SEN., DIDŽIOSIOS RIEŠĖS K. IR VANAGINĖS K. ESANČIŲ NUOTEKŲ TINKLŲ
APSAUGOS ZONŲ PLANAS
M 1:1000



© Nacionalinė žemės tarnyba prie Žemės ūkio ministerijos ORT10LT 2019, 2020
Objektai, jų apsaugos zonos žymimos 0,1 m tikslumu

Sutartiniai ženklai:

- Plano išdėstymo lapai
- Gyvenamosios vietovės
- Žemės sklypų ribos
- Nuotekų siurblinės
- Nuotekų siurblių apsaugos zonos
- Nuotekų tinklai
- Nuotekų tinklų apsaugos zonos
 - Vamzdžių, kurių paklojimo gylis iki 2,5 m (apsaugos zona 2,5 m)
 - Vamzdžių, kurių paklojimo daugiau kaip 2,5 m (apsaugos zona 5 m)

Pažymėjimas plane	Unikalus Nr.
9	4400-1650-5867
18	4400-1498-4588
23	4400-1496-8262
36	4400-1495-9818
40	4400-1459-9334

	UAB "Vilniaus vandenys" į.k.120545849, Spaudos g. 8-1, Vilnius		
	Plano rengėjas	Kvalifikacijos pažymėjimo Nr.	Data
	Žydrė Beniulytė	2M-M-2474	2023-01-26
			Lapų skaičius
			30 iš 49

This is an aerial map of a residential area in Lithuania, overlaid with a cadastral map. The map shows several streets, including Lelijų g. (Lelija St.), Merkurijaus g. (Mercury St.), and Saturno g. (Saturn St.). Numerous property numbers are visible, such as 411706000206, 411706000187, 411706000156, and 411706000157. Green highlighted areas are labeled with numbers 36, 41, 13, 51, and 40. A large green area in the center is labeled 31.

Pažymėjimas plane	Unikalus Nr.
13	4400-1502-8547
36	4400-1495-9818
40	4400-1459-9334
41	4400-1459-9301
44	4400-1458-0708
51	4400-1436-3916

 Vilniaus vandenys	UAB "Vilniaus vandenys" į.k.120545849, Spaudos g. 8-1, Vilnius		
Plano rengėjas	Kvalifikacijos pažymėjimo Nr.	Data	Lapų skaičius
Žydrė Beniulytė	2M-M-2474	2023-01-26	31 iš 49

This is an aerial map of a residential area, likely in Lithuania, showing property boundaries, street names, and various highlighted zones. The map includes the following elements:

- Streets:**
 - Moletų g.** (Moletų Street) runs diagonally from the top left to the bottom right.
 - Vanaginės g.** (Vanaginės Street) runs vertically on the right side of the map.
 - Veneros g.** (Veneros Street) is a small street intersecting Moletų g.
- Property Boundaries:** Yellow lines delineate individual plots and buildings.
- Highlighted Zones:**
 - Green Zones:** Labeled with numbers 13, 14, 44, and 45. These zones follow the Moletų g. corridor.
 - Yellow Zone:** Labeled with number 46, located along Vanaginės g.
 - Red Hatched Circle:** A circular area with red diagonal hatching, located near the intersection of Moletų g. and Veneros g., with the number 29 inside it.
- Other Labels:**
 - 32:** A large green number in the center of the map.
 - 29:** A yellow number near the red hatched circle.
 - 44:** A yellow number near the intersection of Moletų g. and Veneros g.
 - 45:** A yellow number near the intersection of Moletų g. and Vanaginės g.
 - 46:** A yellow number near the intersection of Vanaginės g. and Moletų g.
- Property Numbers:** Various identification numbers are scattered across the map, including 411706001060, 411706000449, 411706001056, 411706000450, 411706000093, 411706001108, 411706000438, 411707000054, 411707000079, 411707000084, 411707000484, 411707000082, 411707000480, 411706000478, 411706000477, 411706000555, 411706000456, 411706000459, 411706000497, 411706001112, and 411706000141.

Sutartiniai ženklai:

-  Plano išdėstymo lapai
 Gyvenamosios vietovės
 Žemės sklypų ribos
 Nuotekų siurblinės
 Nuotekų siurblių apsaugos zonos
 Nuotekų tinklai
- Nuotekų tinklų apsaugos zonos
-  Vamzdžių, kurių paklojimo gylis iki 2,5 m (apsaugos zona 2,5 m)
 Vamzdžių, kurių paklojimo daugiau kaip 2,5 m (apsaugos zona 5 m)

Pažymėjimas plane	Unikalus Nr.
13	4400-1502-8547
14	4400-1502-8514
29	4400-1496-3721
44	4400-1458-0708
45	4400-1436-4246
47	4400-1436-4184
51	4400-1436-3916

 Vilniaus vandenys	UAB "Vilniaus vandenys" j.k.120545849, Spaudos g. 8-1, Vilnius		
Plano rengėjas	Kvalifikacijos pažymėjimo Nr.	Data	Lapų skaičius
Žydrė Beniulytė	2M-M-2474	2023-01-26	32 iš 49

VILNIAUS RAJ., RIEŠĖS SEN., DIDŽIOSIOS RIEŠĖS K. IR VANAGINĖS K. ESANČIŲ NUOTEKŲ TINKLŲ
APSAUGOS ZONŲ PLANAS
M 1:1000



© Nacionalinė žemės tarnyba prie Žemės ūkio ministerijos ORT10LT 2019, 2020
Objektai, jų apsaugos zonos žymimos 0,1 m tikslumu

Sutartiniai ženklai:

-  Plano išdėstymo lapai
 Gyvenamosios vietovės
 Žemės sklypų ribos
 Nuotekų siurblinės
 Nuotekų siurblių apsaugos zonos
 Nuotekų tinklai
- Nuotekų tinklų apsaugos zonos
-  Vamzdžių, kurių paklojimo gylis iki 2,5 m (apsaugos zona 2,5 m)
 Vamzdžių, kurių paklojimo daugiau kaip 2,5 m (apsaugos zona 5 m)

Pažymėjimas plane	Unikalus Nr.
5	4400-2263-0748
9	4400-1650-5867
18	4400-1498-4588

	UAB "Vilniaus vandenys" į.k.120545849, Spaudos g. 8-1, Vilnius		
Plano rengėjas	Kvalifikacijos pažymėjimo Nr.	Data	Lapų skaičius
Žydrė Beniulytė	2M-M-2474	2023-01-26	33 iš 49

VILNIAUS RAJ., RIEŠĖS SEN., DIDŽIOSIOS RIEŠĖS K. IR VANAGINĖS K. ESANČIŲ NUOTEKŲ TINKLŲ
APSAUGOS ZONŲ PLANAS
M 1:1000



© Nacionalinė žemės tarnyba prie Žemės ūkio ministerijos ORT10LT 2019, 2020
Objektai, jų apsaugos zonos žymimos 0,1 m tikslumu

Sutartiniai ženklai:

- Plano išdėstymo lapai
- Gyvenamosios vietovės
- Žemės sklypų ribos
- Nuotekų siurblinės
- Nuotekų siurblių apsaugos zonos
- Nuotekų tinklai
- Nuotekų tinklų apsaugos zonos
- Vamzdžių, kurių paklojimo gylis iki 2,5 m (apsaugos zona 2,5 m)
- Vamzdžių, kurių paklojimo daugiau kaip 2,5 m (apsaugos zona 5 m)

Pažymėjimas plane	Unikalus Nr.
5	4400-2263-0748
9	4400-1650-5867
11	4400-1650-5796
18	4400-1498-4588
23	4400-1496-8262
50	4400-1436-4024

		UAB "Vilniaus vandenys" į.k.120545849, Spaudos g. 8-1, Vilnius	
Plano rengėjas	Kvalifikacijos pažymėjimo Nr.	Data	Lapų skaičius
Žydrė Beniulytė	2M-M-2474	2023-01-26	34 iš 49

VILNIAUS RAJ., RIEŠĖS SEN., DIDŽIOSIOS RIEŠĖS K. IR VANAGINĖS K. ESANČIŲ NUOTEKŲ TINKLŲ
APSAUGOS ZONŲ PLANAS
M 1:1000



©Nacionalinė žemės tarnyba prie Žemės ūkio ministerijos ORT10LT 2019, 2020
Objektai, jų apsaugos zonos žymimos 0,1 m tikslumu

Sutartiniai ženklai:

- Plano išdėstymo lapai
- Gyvenamosios vietovės
- Žemės sklypų ribos
- Nuotekų siurblinės
- Nuotekų siurblinių apsaugos zonos
- Nuotekų tinklai
- Nuotekų tinklų apsaugos zonos
- Vamzdžių, kurių paklojimo gylis iki 2,5 m (apsaugos zona 2,5 m)
- Vamzdžių, kurių paklojimo daugiau kaip 2,5 m (apsaugos zona 5 m)

Pažymėjimas plane	Unikalus Nr.
40	4400-1459-9334
41	4400-1459-9301
49	4400-1436-4079
50	4400-1436-4024
51	4400-1436-3916

		UAB "Vilniaus vandenys" į.k.120545849, Spaudos g. 8-1, Vilnius	
Plano rengėjas	Kvalifikacijos pažymėjimo Nr.	Data	Lapų skaičius
Žydrė Beniulytė	2M-M-2474	2023-01-26	35 iš 49

VILNIAUS RAJ., RIEŠĖS SEN., DIDŽIOSIOS RIEŠĖS K. IR VANAGINĖS K. ESANČIŲ NUOTEKŲ TINKLŲ
APSAUGOS ZONŲ PLANAS
M 1:1000



© Nacionalinė žemės tarnyba prie Žemės ūkio ministerijos ORT10LT 2019, 2020
Objektai, jų apsaugos zonos žymimos 0,1 m tikslumu

Sutartiniai ženklai:

- Plano išdėstymo lapai
- Gyvenamosios vietovės
- Žemės sklypų ribos
- Nuotekų siurblinės
- Nuotekų siurblių apsaugos zonos
- Nuotekų tinklai
- Nuotekų tinklų apsaugos zonos
 - Vamzdžių, kurių paklojimo gylis iki 2,5 m (apsaugos zona 2,5 m)
 - Vamzdžių, kurių paklojimo daugiau kaip 2,5 m (apsaugos zona 5 m)

Pažymėjimas plane	Unikalus Nr.
13	4400-1502-8547
29	4400-1496-3721
33	4400-1496-2946
45	4400-1436-4246
49	4400-1436-4079

	UAB "Vilniaus vandenys" į.k.120545849, Spaudos g. 8-1, Vilnius		
	Plano rengėjas	Kvalifikacijos pažymėjimo Nr.	Data
	Žydrė Beniulytė	2M-M-2474	2023-01-26
			Lapų skaičius
			36 iš 49

Sutartiniai ženklai:

-  Plano išdėstymo lapai
 Gyvenamosios vietovės
 Žemės sklypų ribos
 Nuotekų siurblinės
 Nuotekų siurblinių apsaugos zonos
 Nuotekų tinklai
- Nuotekų tinklų apsaugos zonos
-  Vamzdžių, kurių paklojimo gylis iki 2,5 m (apsaugos zona 2,5 m)
 Vamzdžių, kurių paklojimo daugiau kaip 2,5 m (apsaugos zona 5 m)

Pažymėjimas plane	Unikalus Nr.
11	4400-1650-5796
21	4400-1496-9381
28	4400-1496-3743
33	4400-1496-2946
50	4400-1436-4024

 Vilniaus vandenys		UAB "Vilniaus vandenys" į.k.120545849, Spaudos g. 8-1, Vilnius	
Plano rengėjas	Kvalifikacijos pažymėjimo Nr.	Data	Lapų skaičius
Žydrė Beniulytė	2M-M-2474	2023-01-26	37 iš 49

VILNIAUS RAJ., RIEŠĖS SEN., DIDŽIOSIOS RIEŠĖS K. IR VANAGINĖS K. ESANČIŲ NUOTEKŲ TINKLŲ
APSAUGOS ZONŲ PLANAS
M 1:1000



© Nacionalinė žemės tarnyba prie Žemės ūkio ministerijos ORT10LT 2019, 2020
Objektai, jų apsaugos zonos žymimos 0,1 m tikslumu

Sutartiniai ženklai:

- Plano išdėstymo lapai
- Gyvenamosios vietovės
- Žemės sklypų ribos
- Nuotekų siurblinės
- Nuotekų siurblių apsaugos zonos
- Nuotekų tinklai
- Nuotekų tinklų apsaugos zonos
 - Vamzdžių, kurių paklojimo gylis iki 2,5 m (apsaugos zona 2,5 m)
 - Vamzdžių, kurių paklojimo daugiau kaip 2,5 m (apsaugos zona 5 m)

Pažymėjimas plane	Unikalus Nr.
28	4400-1496-3743
33	4400-1496-2946
50	4400-1436-4024

	UAB "Vilniaus vandenys" į.k.120545849, Spaudos g. 8-1, Vilnius		
	Plano rengėjas	Kvalifikacijos pažymėjimo Nr.	Data
	Žydrė Beniulytė	2M-M-2474	2023-01-26
			Lapų skaičius
			38 iš 49

VILNIAUS RAJ., RIEŠĖS SEN., DIDŽIOSIOS RIEŠĖS K. IR VANAGINĖS K. ESANČIŲ NUOTEKŲ TINKLŲ
APSAUGOS ZONŲ PLANAS
M 1:1000



© Nacionalinė žemės tarnyba prie Žemės ūkio ministerijos ORT10LT 2019, 2020
Objektai, jų apsaugos zonos žymimos 0,1 m tikslumu

Sutartiniai ženklai:

- Plano išdėstymo lapai
- Gyvenamosios vietovės
- Žemės sklypų ribos
- Nuotekų siurblinės
- Nuotekų siurblių apsaugos zonos
- Nuotekų tinklai
- Nuotekų tinklų apsaugos zonos
 - Vamzdžių, kurių paklojimo gylis iki 2,5 m (apsaugos zona 2,5 m)
 - Vamzdžių, kurių paklojimo daugiau kaip 2,5 m (apsaugos zona 5 m)

Pažymėjimas plane	Unikalus Nr.
12	4400-1631-4286
13	4400-1502-8547
28	4400-1496-3743
33	4400-1496-2946
54	4400-1304-2467

	UAB "Vilniaus vandenys" į.k.120545849, Spaudos g. 8-1, Vilnius		
	Plano rengėjas	Kvalifikacijos pažymėjimo Nr.	Data
	Žydrė Beniulytė	2M-M-2474	2023-01-26
			Lapų skaičius
			39 iš 49

VILNIAUS RAJ., RIEŠĖS SEN., DIDŽIOSIOS RIEŠĖS K. IR VANAGINĖS K. ESANČIŲ NUOTEKŲ TINKLŲ
APSAUGOS ZONŲ PLANAS
M 1:1000



© Nacionalinė žemės tarnyba prie Žemės ūkio ministerijos ORT10LT 2019, 2020
Objektai, jų apsaugos zonos žymimos 0,1 m tikslumu

Sutartiniai ženklai:

- Plano išdėstymo lapai
- Gyvenamosios vietovės
- Žemės sklypų ribos
- Nuotekų siurblinės
- Nuotekų siurblių apsaugos zonos
- Nuotekų tinklai
- Nuotekų tinklų apsaugos zonos
 - Vamzdžių, kurių paklojimo gylis iki 2,5 m (apsaugos zona 2,5 m)
 - Vamzdžių, kurių paklojimo daugiau kaip 2,5 m (apsaugos zona 5 m)

Pažymėjimas plane	Unikalus Nr.
8	4400-1749-8314
13	4400-1502-8547
29	4400-1496-3721
54	4400-1304-2467

	UAB "Vilniaus vandenys" į.k.120545849, Spaudos g. 8-1, Vilnius		
	Plano rengėjas	Kvalifikacijos pažymėjimo Nr.	Data
	Žydrė Beniulytė	2M-M-2474	2023-01-26
			Lapų skaičius
			40 iš 49

VILNIAUS RAJ., RIEŠĖS SEN., DIDŽIOSIOS RIEŠĖS K. IR VANAGINĖS K. ESANČIŲ NUOTEKŲ TINKLŲ
APSAUGOS ZONŲ PLANAS
M 1:1000



© Nacionalinė žemės tarnyba prie Žemės ūkio ministerijos ORT10LT 2019, 2020
Objektai, jų apsaugos zonos žymimos 0,1 m tikslumu

Sutartiniai ženklai:

- Plano išdėstymo lapai
- Gyvenamosios vietovės
- Žemės sklypų ribos
- Nuotekų siurblinės
- Nuotekų siurblinių apsaugos zonos
- Nuotekų tinklai
- Nuotekų tinklų apsaugos zonos
- Vamzdžių, kurių paklojimo gylis iki 2,5 m (apsaugos zona 2,5 m)
- Vamzdžių, kurių paklojimo daugiau kaip 2,5 m (apsaugos zona 5 m)

Pažymėjimas plane	Unikalus Nr.
21	4400-1496-9381
28	4400-1496-3743
56	4400-1498-5852

		UAB "Vilniaus vandenys" į.k.120545849, Spaudos g. 8-1, Vilnius	
Plano rengėjas	Kvalifikacijos pažymėjimo Nr.	Data	Lapų skaičius
Žydrė Beniulytė	2M-M-2474	2023-01-26	41 iš 49

VILNIAUS RAJ., RIEŠĖS SEN., DIDŽIOSIOS RIEŠĖS K. IR VANAGINĖS K. ESANČIŲ NUOTEKŲ TINKLŲ
APSAUGOS ZONŲ PLANAS
M 1:1000



© Nacionalinė žemės tarnyba prie Žemės ūkio ministerijos ORT10LT 2019, 2020
Objektai, jų apsaugos zonos žymimos 0,1 m tikslumu

Sutartiniai ženklai:

- Plano išdėstymo lapai
- Gyvenamosios vietovės
- Žemės sklypų ribos
- Nuotekų siurblinės
- Nuotekų siurblių apsaugos zonos
- Nuotekų tinklai
- Nuotekų tinklų apsaugos zonos
 - Vamzdžių, kurių paklojimo gylis iki 2,5 m (apsaugos zona 2,5 m)
 - Vamzdžių, kurių paklojimo daugiau kaip 2,5 m (apsaugos zona 5 m)

Pažymėjimas plane	Unikalus Nr.
12	4400-1631-4286
28	4400-1496-3743
54	4400-1304-2467
56	4400-1498-5852

	UAB "Vilniaus vandenys" į.k.120545849, Spaudos g. 8-1, Vilnius		
	Plano rengėjas	Kvalifikacijos pažymėjimo Nr.	Data
	Žydrė Beniulytė	2M-M-2474	2023-01-26
			Lapų skaičius
			42 iš 49

VILNIAUS RAJ., RIEŠĖS SEN., DIDŽIOSIOS RIEŠĖS K. IR VANAGINĖS K. ESANČIŲ NUOTEKŲ TINKLŲ APSAUGOS ZONŲ PLANAS
M 1:1000



© Nacionalinė žemės tarnyba prie Žemės ūkio ministerijos ORT10LT 2019, 2020
Objektai, jų apsaugos zonos žymimos 0,1 m tikslumu

Pažymėjimas plane	Unikalus Nr.
12	4400-1631-4286
54	4400-1304-2467

Sutartiniai ženklai:

- Plano išdėstymo lapai
- Gyvenamosios vietovės
- Žemės sklypų ribos
- Nuotekų siurblinės
- Nuotekų siurblinių apsaugos zonos
- Nuotekų tinklai
- Nuotekų tinklų apsaugos zonos
 - Vamzdžių, kurių paklojimo gylis iki 2,5 m (apsaugos zona 2,5 m)
 - Vamzdžių, kurių paklojimo daugiau kaip 2,5 m (apsaugos zona 5 m)

	UAB "Vilniaus vandenys" į.k.120545849, Spaudos g. 8-1, Vilnius		
	Plano rengėjas	Kvalifikacijos pažymėjimo Nr.	Data
Žydrė Beniulytė	2M-M-2474	2023-01-26	Lapų skaičius 43 iš 49

411706000843

411706000832

411706000872

411706000831

411706000871

411706000818

411706000997

411706000500

411706000025

411706000593

411706000611

411706001073

411706001074

411706000616

010101011284

010101010054

44

54

8

Senoji g.

Moletų pl.

A14

Dangužio g.

Verkių apimonia

Vilnius

Vilniaus miesto savivaldybė

Vilniaus rajono savivaldybė

Riešės seniūnija

Objektai, jų apsaugos zonių žymėjimas 0,1 III tikslumu

Pažymėjimas plane	Unikalus Nr.
8	4400-1749-8314
54	4400-1304-2467

 Plano išdėstymo lapai
 Gyvenamosios vietovės
 Žemės sklypų ribos
 Nuotekų siurblinės
 Nuotekų siurblių apsaugos zonos
 Nuotekų tinklai

Nuotekų tinklų apsaugos zonos

 Vamzdžių, kurių paklojimo gylis iki 2,5 m (apsaugos zona 2,5 m)
 Vamzdžių, kurių paklojimo daugiau kaip 2,5 m (apsaugos zona 5 m)

	UAB "Vilniaus vandenys" į.k.120545849, Spaudos g. 8-1, Vilnius		
Plano rengėjas	Kvalifikacijos pažymėjimo Nr.	Data	Lapų skaičius
Žydrė Beniulytė	2M-M-2474	2023-01-26	44 iš 49

VILNIAUS RAJ., RIEŠĖS SEN., DIDŽIOSIOS RIEŠĖS K. IR VANAGINĖS K. ESANČIŲ NUOTEKŲ TINKLŲ
APSAUGOS ZONŲ PLANAS
M 1:1000



© Nacionalinė žemės tarnyba prie Žemės ūkio ministerijos ORT10LT 2019, 2020
Objektai, jų apsaugos zonos žymimos 0,1 m tikslumu

Sutartiniai ženklai:

- Plano išdėstymo lapai
- Gyvenamosios vietovės
- Žemės sklypų ribos
- Nuotekų siurblinės
- Nuotekų siurblių apsaugos zonos
- Nuotekų tinklai
- Nuotekų tinklų apsaugos zonos
 - Vamzdžių, kurių paklojimo gylis iki 2,5 m (apsaugos zona 2,5 m)
 - Vamzdžių, kurių paklojimo daugiau kaip 2,5 m (apsaugos zona 5 m)

Pažymėjimas plane	Unikalus Nr.
1	4400-5784-0454
2	4400-5654-7376
54	4400-1304-2467

	UAB "Vilniaus vandenys" į.k.120545849, Spaudos g. 8-1, Vilnius		
	Plano rengėjas	Kvalifikacijos pažymėjimo Nr.	Data
	Žydrė Beniulytė	2M-M-2474	2023-01-26
			Lapų skaičius
			45 iš 49

VILNIAUS RAJ., RIEŠĖS SEN., DIDŽIOSIOS RIEŠĖS K. IR VANAGINĖS K. ESANČIŲ NUOTEKŲ TINKLŲ
APSAUGOS ZONŲ PLANAS
M 1:1000



© Nacionalinė žemės tarnyba prie Žemės ūkio ministerijos ORT10LT 2019, 2020
Objektai, jų apsaugos zonos žymimos 0,1 m tikslumu

Sutartiniai ženklai:

- Plano išdėstymo lapai
- Gyvenamosios vietovės
- Žemės sklypų ribos
- Nuotekų siurblinės
- Nuotekų siurblių apsaugos zonos
- Nuotekų tinklai
- Nuotekų tinklų apsaugos zonos
 - Vamzdžių, kurių paklojimo gylis iki 2,5 m (apsaugos zona 2,5 m)
 - Vamzdžių, kurių paklojimo daugiau kaip 2,5 m (apsaugos zona 5 m)

Pažymėjimas plane	Unikalus Nr.
1	4400-5784-0454
2	4400-5654-7376
8	4400-1749-8314

	UAB "Vilniaus vandenys" į.k.120545849, Spaudos g. 8-1, Vilnius		
	Plano rengėjas	Kvalifikacijos pažymėjimo Nr.	Data
	Žydrė Beniulytė	2M-M-2474	2023-01-26
			Lapų skaičius
			46 iš 49

VILNIAUS RAJ., RIEŠĖS SEN., DIDŽIOSIOS RIEŠĖS K. IR VANAGINĖS K. ESANČIŲ NUOTEKŲ TINKLŲ
APSAUGOS ZONŲ PLANAS
M 1:1000



© Nacionalinė žemės tarnyba prie Žemės ūkio ministerijos ORT10LT 2019, 2020
Objektai, jų apsaugos zonos žymimos 0,1 m tikslumu

Pažymėjimas plane	Unikalus Nr.
8	4400-1749-8314

Sutartiniai ženklai:

- Plano išdėstymo lapai
- Gyvenamosios vietovės
- Žemės sklypų ribos
- Nuotekų siurblinės
- Nuotekų siurblių apsaugos zonos
- Nuotekų tinklai
- Nuotekų tinklų apsaugos zonos
- Vamzdžių, kurių paklojimo gylis iki 2,5 m (apsaugos zona 2,5 m)
- Vamzdžių, kurių paklojimo daugiau kaip 2,5 m (apsaugos zona 5 m)

	UAB "Vilniaus vandenys" į.k.120545849, Spaudos g. 8-1, Vilnius		
	Plano rengėjas	Kvalifikacijos pažymėjimo Nr.	Data
	Žydrė Beniulytė	2M-M-2474	2023-01-26
			Lapų skaičius
			47 iš 49

VILNIAUS RAJ., RIEŠĖS SEN., DIDŽIOSIOS RIEŠĖS K. IR VANAGINĖS K. ESANČIŲ NUOTEKŲ TINKLŲ
APSAUGOS ZONŲ PLANAS
M 1:1000



© Nacionalinė žemės tarnyba prie Žemės ūkio ministerijos ORT10LT 2019, 2020
Objektai, jų apsaugos zonos žymimos 0,1 m tikslumu

Pažymėjimas plane	Unikalus Nr.
8	4400-1749-8314

Sutartiniai ženklai:

- Plano išdėstymo lapai
- Gyvenamosios vietovės
- Žemės sklypų ribos
- Nuotekų siurblinės
- Nuotekų siurblių apsaugos zonos
- Nuotekų tinklai
- Nuotekų tinklų apsaugos zonos
 - Vamzdžių, kurių paklojimo gylis iki 2,5 m (apsaugos zona 2,5 m)
 - Vamzdžių, kurių paklojimo daugiau kaip 2,5 m (apsaugos zona 5 m)

	UAB "Vilniaus vandenys" į.k.120545849, Spaudos g. 8-1, Vilnius		
	Plano rengėjas	Kvalifikacijos pažymėjimo Nr.	Data
	Žydrė Beniulytė	2M-M-2474	2023-01-26
			Lapų skaičius
			48 iš 49

Pažymėjimas plane	Unikalus Nr.
8	4400-1749-8314

 Vamzdžių, kurių paklojimo gylis iki 2,5 m (apsaugos zona 2,5 m)

 Vamzdžių, kurių paklojimo daugiau kaip 2,5 m (apsaugos zona 5 m)

 Vilniaus vandenys		UAB "Vilniaus vandenys" į.k.120545849, Spaudos g. 8-1, Vilnius	
Plano rengėjas	Kvalifikacijos pažymėjimo Nr.	Data	Lapų skaičius
Žydrė Beniulytė	2M-M-2474	2023-01-26	49 iš 49