


VILNIAUS M. SAV., FABIJONIŠKIŲ SEN. VANDENS TIEKIMO TINKLŲ  
APSAUGOS ZONŲ PLANAS  
Lapų išdėstymo schema

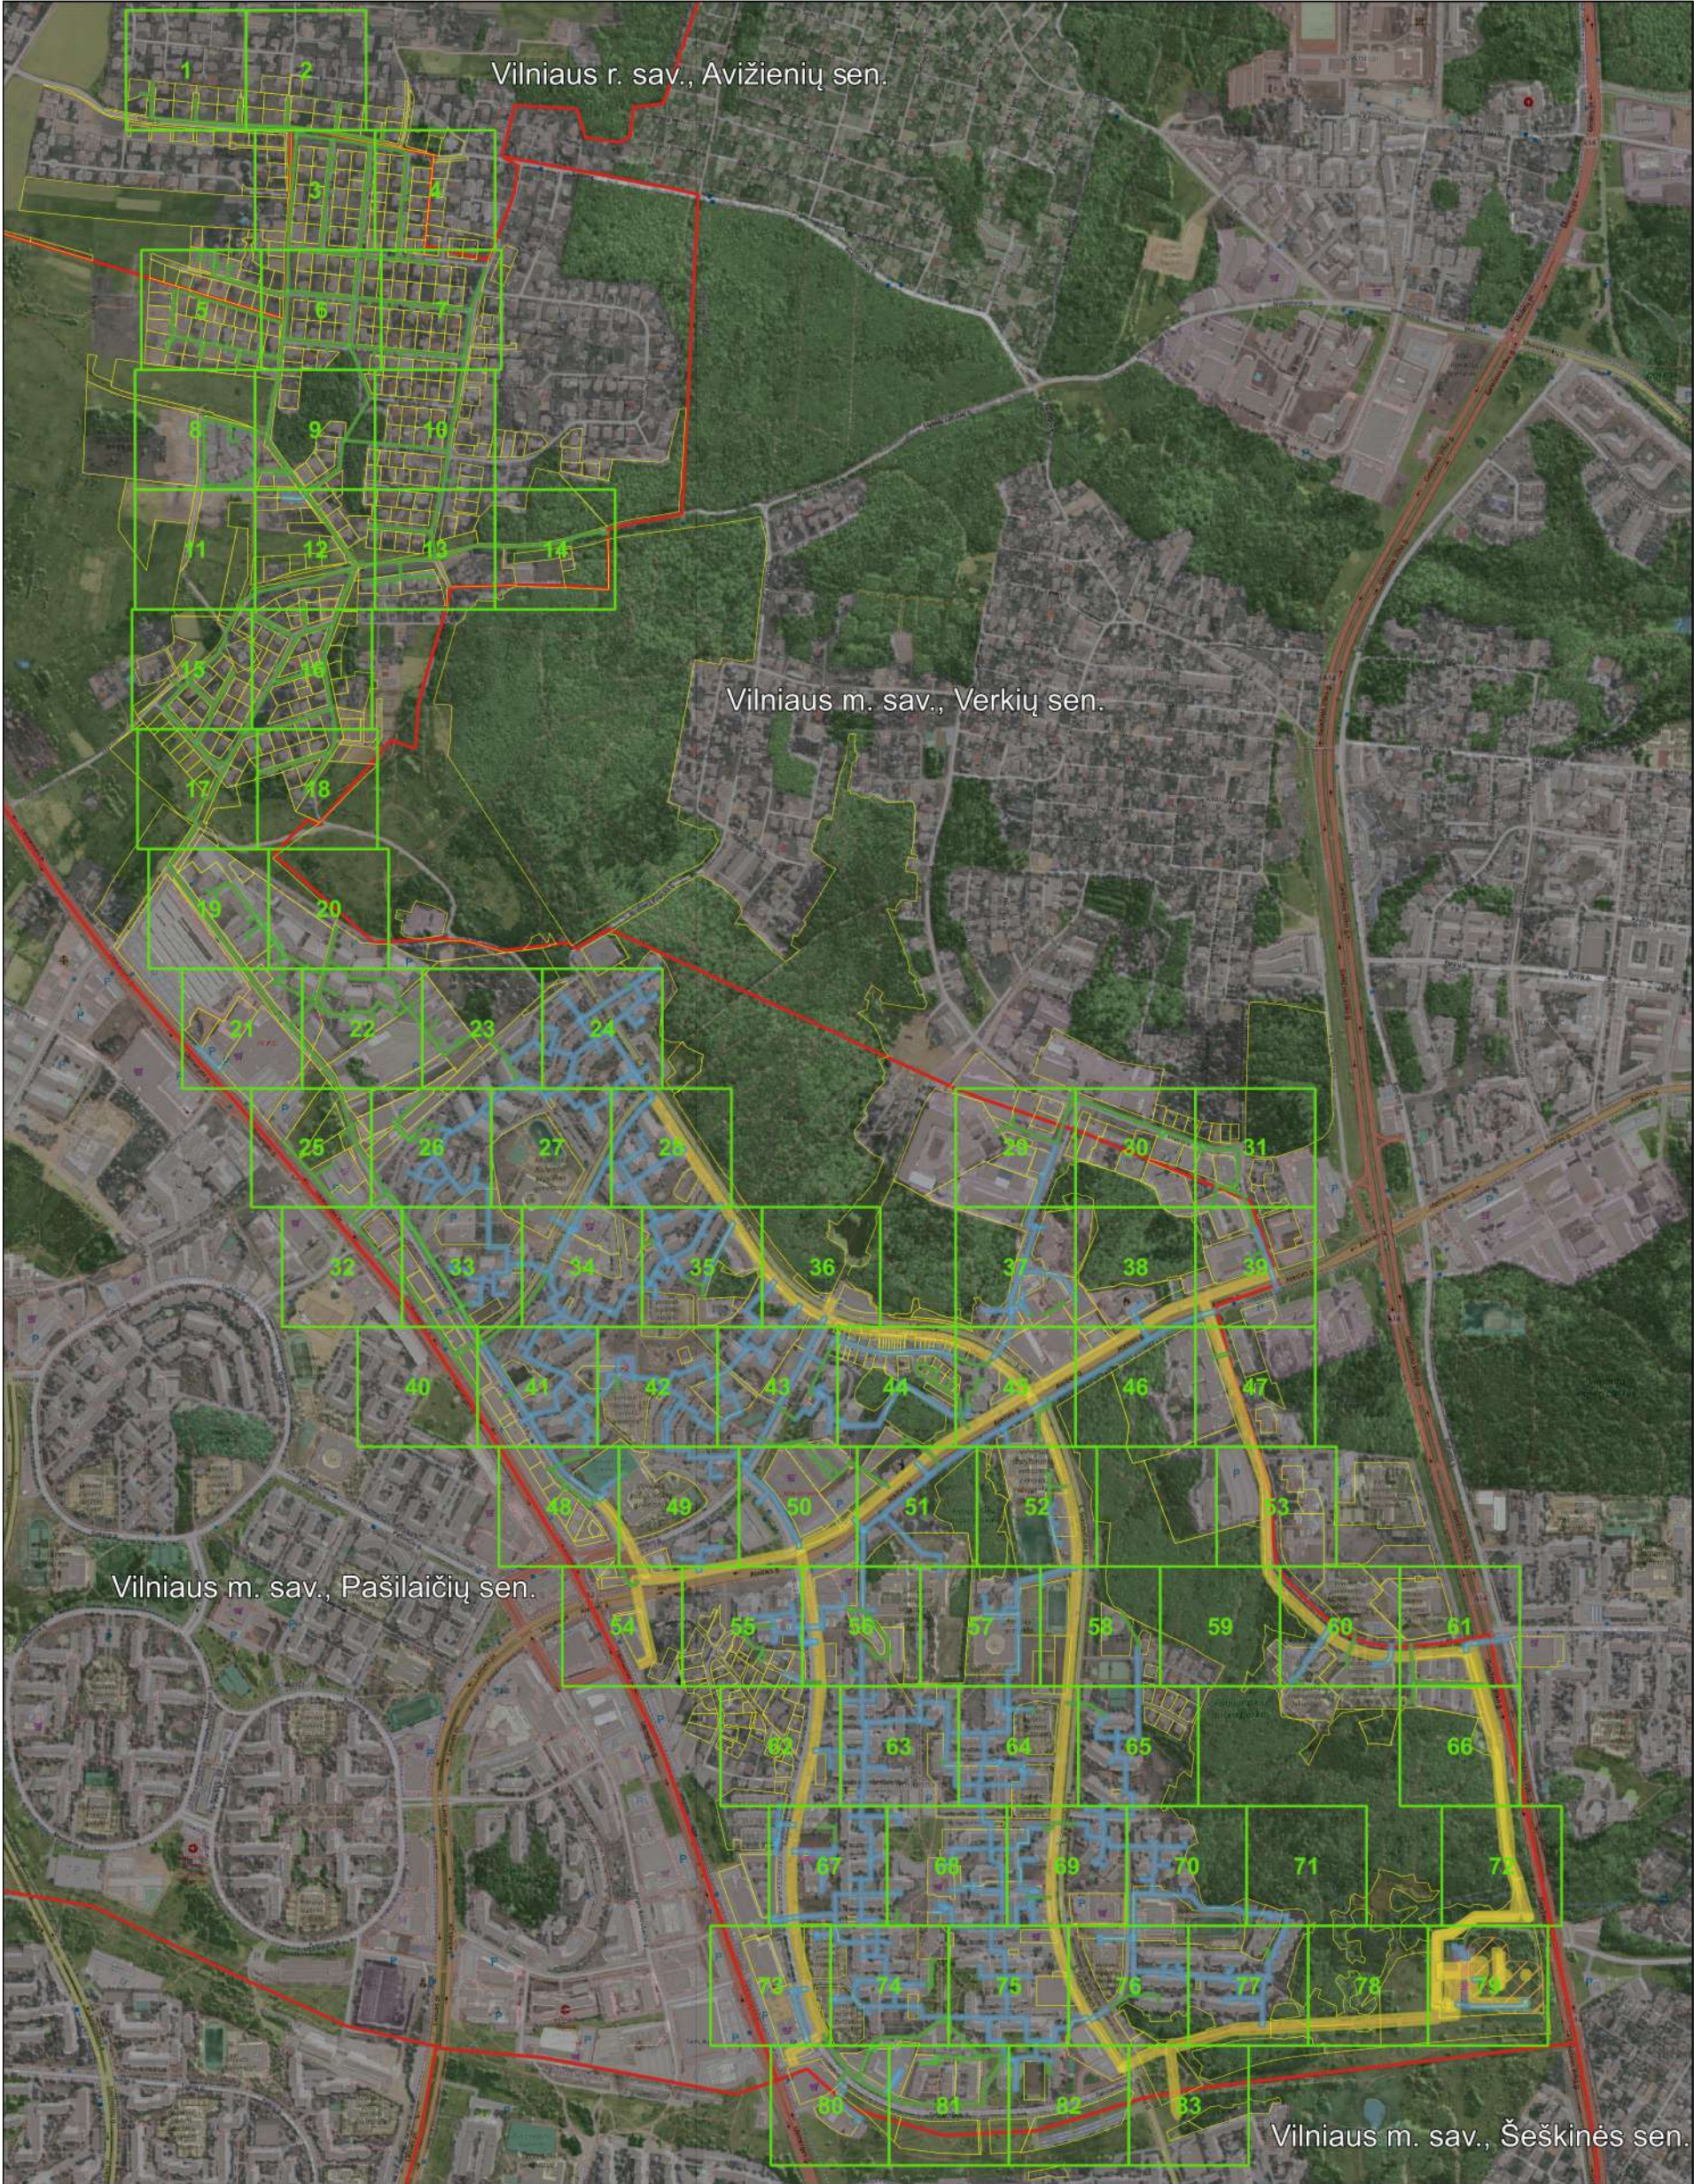

©Nacionalinė žemės tarnyba prie Žemės ūkio ministerijos ORT10LT 2019  
Objektai, jų apsaugos zonos žymimos 0,1 m tikslumu

Plano suskirstymas lapais

|   |                               |            |               |
|---|-------------------------------|------------|---------------|
| <div></div> <div>UAB "Vilniaus vandenys"<br/>į.k.120545849, Spaudos g. 8-1, Vilnius</div> |                               |            |               |
| Plano rengėjas   | Kvalifikacijos pažymėjimo Nr. | Data       | Lapų skaičius |
| Žydrė Beniulytė   | 2M-M-2474                     | 2023-02-06 |               |



VILNIAUS M. SAV., FABIJONIŠKIŲ SEN. ESANČIŲ VANDENS TIEKIMO TINKLŲ  
APSAUGOS ZONŲ PLANAS  
M 1:1000



©Nacionalinė žemės tarnyba prie Žemės ūkio ministerijos ORT10LT 2019  
Objektai, jų apsaugos zonos žymimos 0,1 m tikslumu

| Pažymėjimas plane | Unikalus Nr.   |
|-------------------|----------------|
| 95                | 4400-5204-5360 |

- Sutartiniai ženklai:
- Plano išdėstymas lapais
  - Fabijoniškių sen.
  - Žemės sklypų ribos
  - Vandens siurblinės
  - Vandens siurblinių apsaugos zonos (10 m nuo išorinės įrenginio/statinio ribos)
  - Vandens rezervuarai
  - Vandens rezervuarų apsaugos zonos (30 m aplink įrenginių išorines ribas)
  - Vandens tiekimo tinklai
- Vandens tiekimo tinklų apsaugos zonos
- Vamzdžių, kurių paklojimo gylis iki 2,5 m (apsaugos zona 2,5 m)
  - Vamzdžių, kurių paklojimo gylis daugiau kaip 2,5 m (apsaugos zona 5 m)
  - Vamzdžių, kurių diametras 400 mm ir didesnis (apsaugos zona 10 m)

|                                                                                       |                                  |                                                                   |               |
|---------------------------------------------------------------------------------------|----------------------------------|-------------------------------------------------------------------|---------------|
|  |                                  | UAB "Vilniaus vandenys"<br>į.k.120545849, Spaudos g. 8-1, Vilnius |               |
| Plano rengėjas                                                                        | Kvalifikacijos<br>pažymėjimo Nr. | Data                                                              | Lapų skaičius |
| Žydrė Beniulytė                                                                       | 2M-M-2474                        | 2023-02-06                                                        | 1 iš 83       |



VILNIAUS M. SAV., FABIJONIŠKIŲ SEN. ESANČIŲ VANDENS TIEKIMO TINKLŲ  
APSAUGOS ZONŲ PLANAS  
M 1:1000



© Nacionalinė žemės tarnyba prie Žemės ūkio ministerijos ORT10LT 2019  
Objektai, jų apsaugos zonos žymimos 0,1 m tikslumu

Sutartiniai ženklai:

-  Plano išdėstymas lapais
-  Fabijoniškių sen.
-  Žemės sklypų ribos
-  Vandens siurblinės
-  Vandens siurblių apsaugos zonos (10 m nuo išorinės įrenginio/statinio ribos)
-  Vandens rezervuarai
-  Vandens rezervuarų apsaugos zonos (30 m aplink įrenginių išorines ribas)
-  Vandens tiekimo tinklai

## Vandens tiekimo tinklų apsaugos zonos

-  Vamzdžių, kurių paklojimo gylis iki 2,5 m (apsaugos zona 2,5 m)
-  Vamzdžių, kurių paklojimo gylis daugiau kaip 2,5 m (apsaugos zona 5 m)
-  Vamzdžių, kurių diametras 400 mm ir didesnis (apsaugos zona 10 m)

| Pažymėjimas plane | Unikalus Nr.   |
|-------------------|----------------|
| 95                | 4400-5204-5360 |
| 96                | 4400-5211-7218 |
| 97                | 4400-5211-7307 |
| 98                | 4400-5649-7434 |

|   |                                  |                                                                   |               |  |
|---|----------------------------------|-------------------------------------------------------------------|---------------|--|
| <br>Vilniaus vandenys |                                  | UAB "Vilniaus vandenys"<br>į.k.120545849, Spaudos g. 8-1, Vilnius |               |  |
| Plano rengėjas                                                                                             | Kvalifikacijos<br>pažymėjimo Nr. | Data                                                              | Lapų skaičius |  |
| Žydrė Beniulytė                                                                                            | 2M-M-2474                        | 2023-02-06                                                        | 2 iš 83       |  |



VILNIAUS M. SAV., FABIJONIŠKIŲ SEN. ESANČIŲ VANDENS TIEKIMO TINKLŲ  
APSAUGOS ZONŲ PLANAS  
M 1:1000



©Nacionalinė žemės tarnyba prie Žemės ūkio ministerijos ORT10LT 2019  
Objektai, jų apsaugos zonos žymimos 0,1 m tikslumu

Sutartiniai ženklai:

-  Plano išdėstymas lapais
-  Fabijoniškių sen.
-  Žemės sklypų ribos
-  Vandens siurblynės
-  Vandens siurblių apsaugos zonos (10 m nuo išorinės įrenginio/statinio ribos)
-  Vandens rezervuarai
-  Vandens rezervuarų apsaugos zonos (30 m aplink įrenginių išorines ribas)
-  Vandens tiekimo tinklai

## Vandens tiekimo tinklų apsaugos zonos

-  Vamzdžių, kurių paklojimo gylis iki 2,5 m (apsaugos zona 2,5 m)
-  Vamzdžių, kurių paklojimo gylis daugiau kaip 2,5 m (apsaugos zona 5 m)
-  Vamzdžių, kurių diametras 400 mm ir didesnis (apsaugos zona 10 m)

| Pažymėjimas plane | Unikalus Nr.   |
|-------------------|----------------|
| 41                | 4400-1738-0933 |
| 43                | 4400-1738-1296 |
| 53                | 4400-1738-8588 |
| 55                | 4400-1750-2715 |
| 56                | 4400-1750-2937 |
| 95                | 4400-5204-5360 |
| 96                | 4400-5211-7218 |
| 97                | 4400-5211-7307 |
| 98                | 4400-5649-7434 |

|   |                                                                           |                   |                      |
|---|---------------------------------------------------------------------------|-------------------|----------------------|
|  <p>Vilniaus vandenys</p> | <p>UAB "Vilniaus vandenys"<br/>į.k.120545849, Spaudos g. 8-1, Vilnius</p> |                   |                      |
| <p>Plano rengėjas</p>                                                                                          | <p>Kvalifikacijos<br/>pažymėjimo Nr.</p>                                  | <p>Data</p>       | <p>Lapų skaičius</p> |
| <p>Žydrė Beniulytė</p>                                                                                         | <p>2M-M-2474</p>                                                          | <p>2023-02-06</p> | <p>3 iš 83</p>       |



VILNIAUS M. SAV., FABIJONIŠKIŲ SEN. ESANČIŲ VANDENS TIEKIMO TINKLŲ  
APSAUGOS ZONŲ PLANAS  
M 1:1000



© Nacionalinė žemės tarnyba prie Žemės ūkio ministerijos ORT10LT 2019  
Objektai, jų apsaugos zonos žymimos 0,1 m tikslumu

Sutartiniai ženklai:

- Plano išdėstymas lapais
- Fabijoniškių sen.
- Žemės sklypų ribos
- Vandens siurblinės
- Vandens siurblinių apsaugos zonos (10 m nuo išorinės įrenginio/statinio ribos)
- Vandens rezervuarai
- Vandens rezervuarų apsaugos zonos (30 m aplink įrenginių išorines ribas)
- Vandens tiekimo tinklai

Vandens tiekimo tinklų apsaugos zonos

- Vamzdžių, kurių paklojimo gylis iki 2,5 m (apsaugos zona 2,5 m)
- Vamzdžių, kurių paklojimo gylis daugiau kaip 2,5 m (apsaugos zona 5 m)
- Vamzdžių, kurių diametras 400 mm ir didesnis (apsaugos zona 10 m)

| Pažymėjimas plane | Unikalus Nr.   |
|-------------------|----------------|
| 41                | 4400-1738-0933 |
| 43                | 4400-1738-1296 |
| 49                | 4400-1738-8477 |
| 96                | 4400-5211-7218 |

|                                                                                       |                                                                   |                                  |               |
|---------------------------------------------------------------------------------------|-------------------------------------------------------------------|----------------------------------|---------------|
|  | UAB "Vilniaus vandenys"<br>į.k.120545849, Spaudos g. 8-1, Vilnius |                                  |               |
|                                                                                       | Plano rengėjas                                                    | Kvalifikacijos<br>pažymėjimo Nr. | Data          |
|                                                                                       | Žydrė Beniulytė                                                   | 2M-M-2474                        | 2023-02-06    |
|                                                                                       |                                                                   |                                  | Lapų skaičius |
|                                                                                       |                                                                   |                                  | 4 iš 83       |



VILNIAUS M. SAV., FABIJONIŠKIŲ SEN. ESANČIŲ VANDENS TIEKIMO TINKLŲ  
APSAUGOS ZONŲ PLANAS  
M 1:1000



©Nacionalinė žemės tarnyba prie Žemės ūkio ministerijos ORT10LT 2019  
Objektai, jų apsaugos zonos žymimos 0,1 m tikslumu

Sutartiniai ženklai:

- Plano išdėstymas lapais
- Fabijoniškių sen.
- Žemės sklypų ribos
- Vandens siurblinės
- Vandens siurblinių apsaugos zonos (10 m nuo išorinės įrenginio/statinio ribos)
- Vandens rezervuarai
- Vandens rezervuarų apsaugos zonos (30 m aplink įrenginių išorines ribas)
- Vandens tiekimo tinklai

Vandens tiekimo tinklų apsaugos zonos


- Vamzdžių, kurių paklojimo gylis iki 2,5 m (apsaugos zona 2,5 m)
- Vamzdžių, kurių paklojimo gylis daugiau kaip 2,5 m (apsaugos zona 5 m)
- Vamzdžių, kurių diametras 400 mm ir didesnis (apsaugos zona 10 m)

| Pažymėjimas plane | Unikalus Nr.   |
|-------------------|----------------|
| 83                | 4400-4848-3772 |
| 88                | 4400-5027-0032 |

|                                                                                       |                                  |                                                                   |               |
|---------------------------------------------------------------------------------------|----------------------------------|-------------------------------------------------------------------|---------------|
|  |                                  | UAB "Vilniaus vandenys"<br>į.k.120545849, Spaudos g. 8-1, Vilnius |               |
| Plano rengėjas                                                                        | Kvalifikacijos<br>pažymėjimo Nr. | Data                                                              | Lapų skaičius |
| Žydrė Beniulytė                                                                       | 2M-M-2474                        | 2023-02-06                                                        | 5 iš 83       |



VILNIAUS M. SAV., FABIJONIŠKIŲ SEN. ESANČIŲ VANDENS TIEKIMO TINKLŲ  
APSAUGOS ZONŲ PLANAS  
M 1:1000

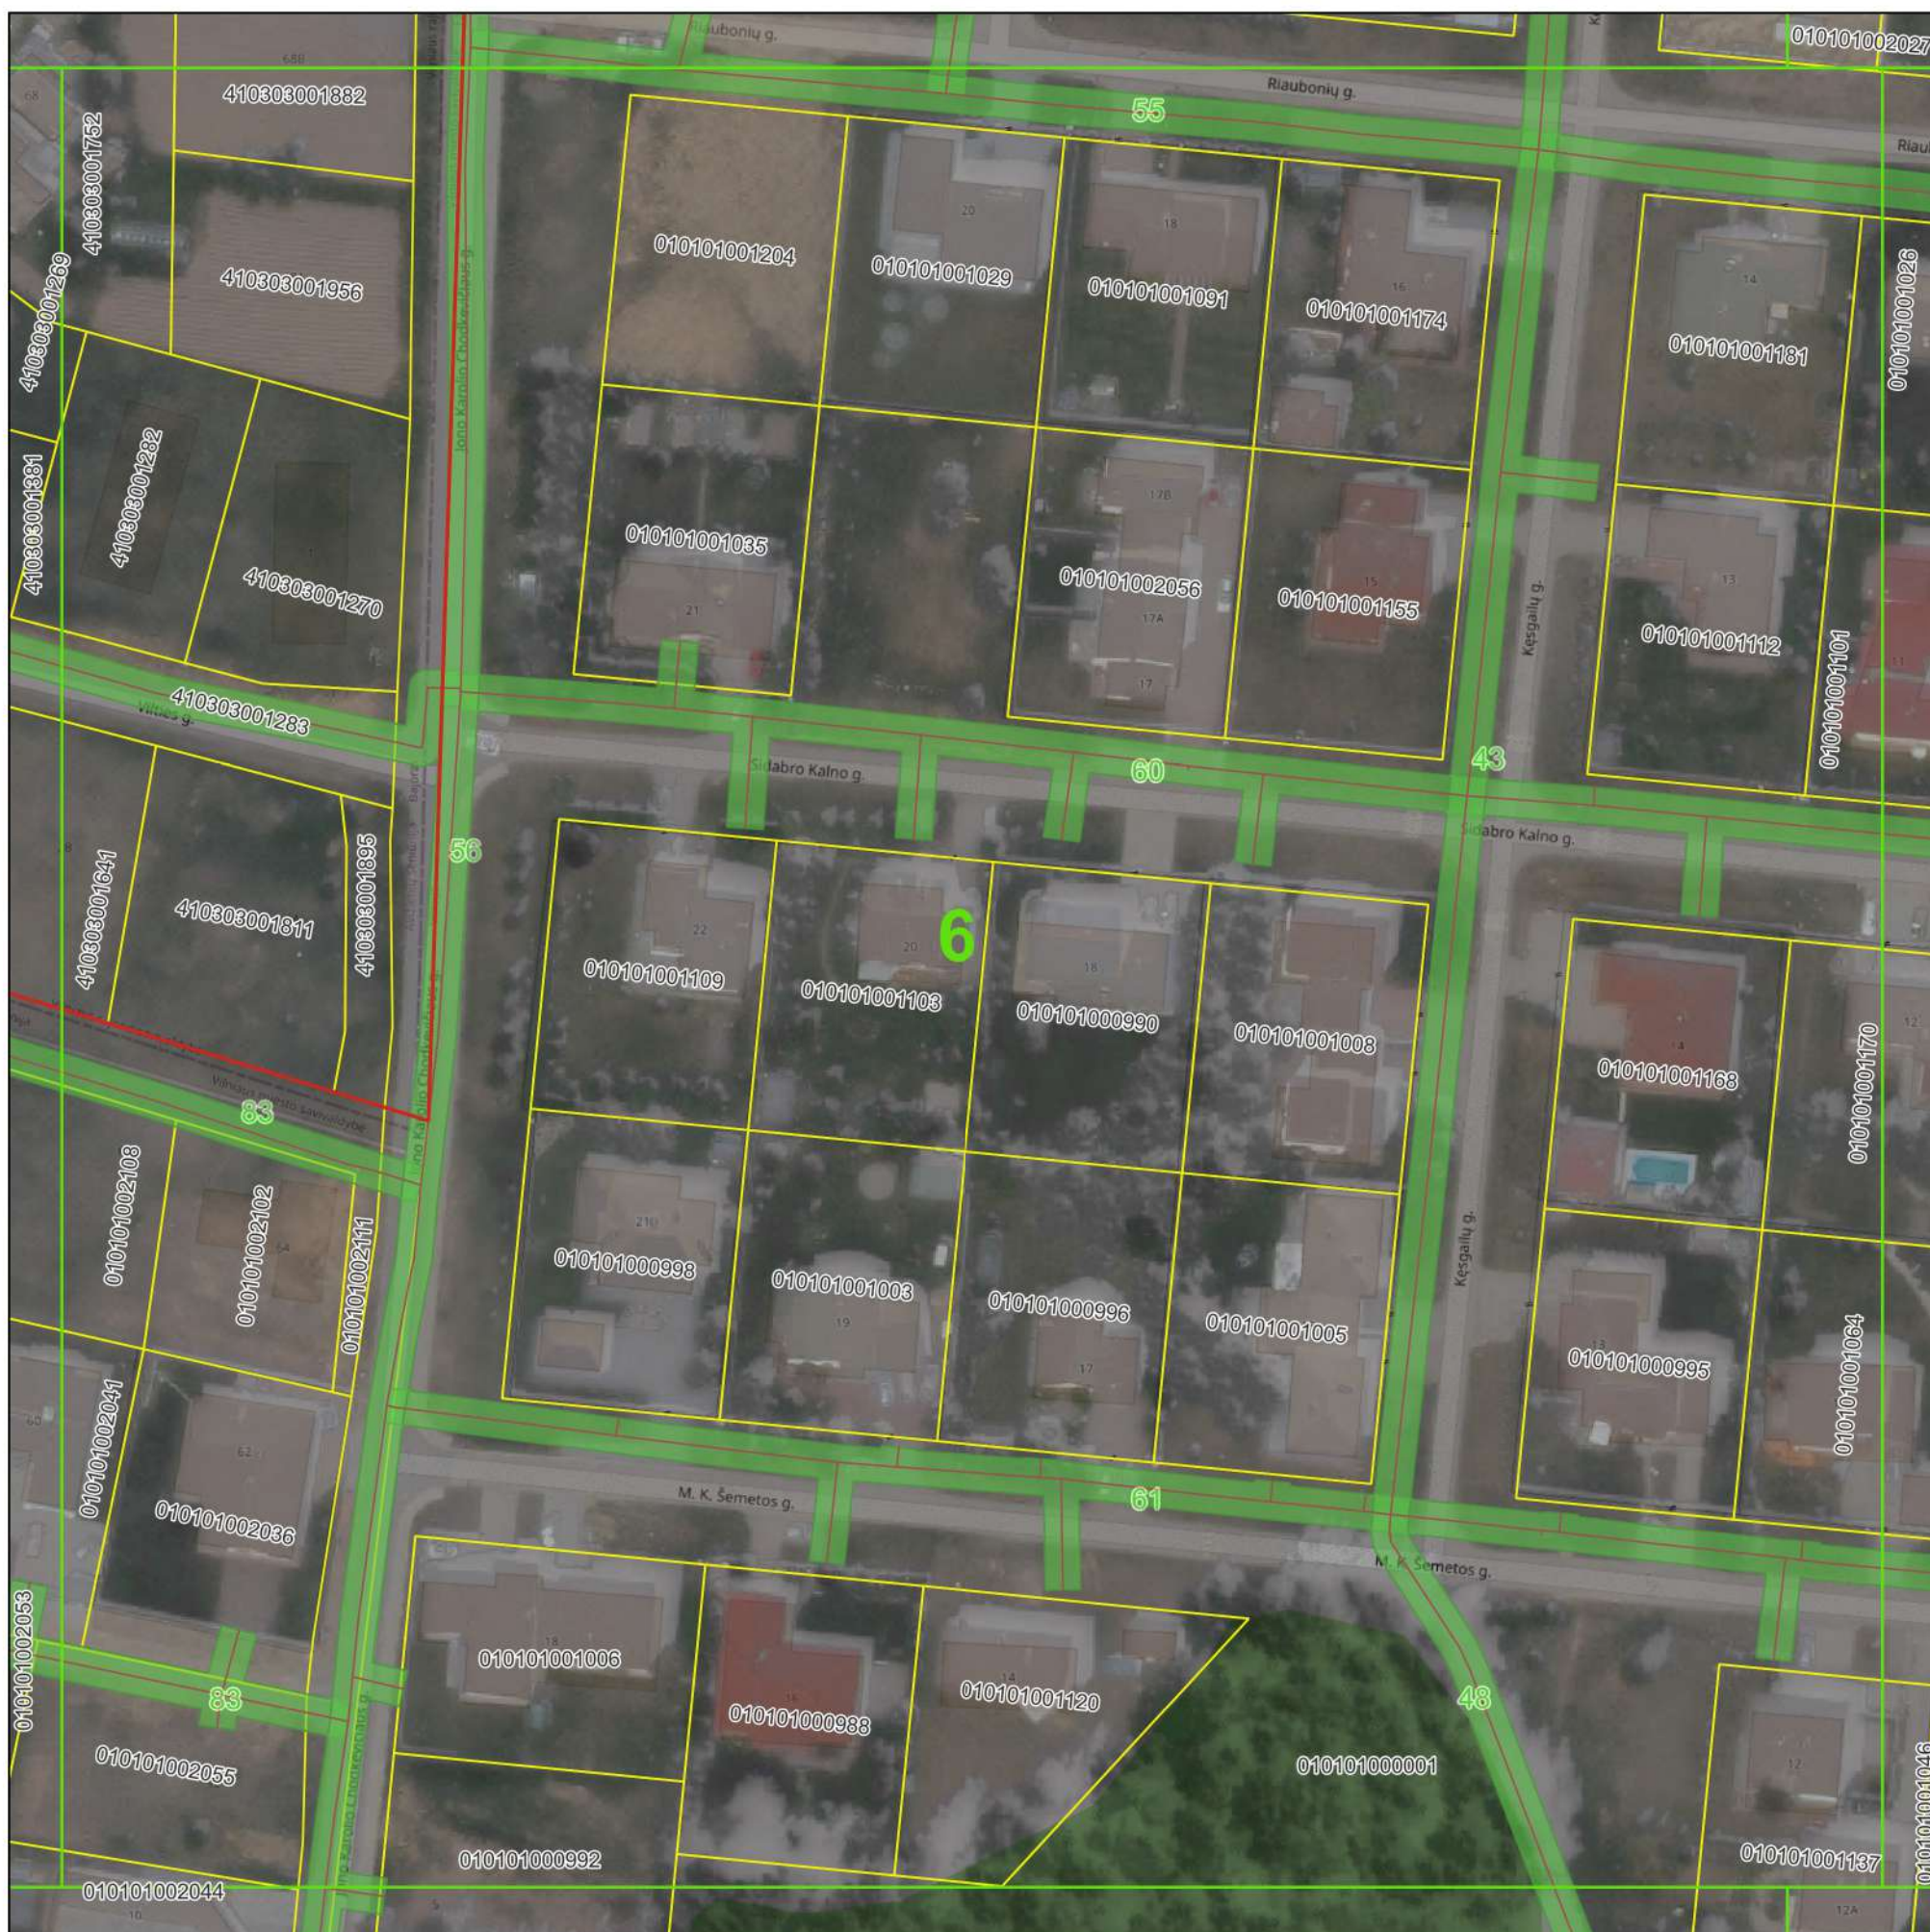

©Nacionalinė žemės tarnyba prie Žemės ūkio ministerijos ORT10LT 2019  
Objektai, jų apsaugos zonos žymimos 0,1 m tikslumu

Sutartiniai ženklai:

-  Plano išdėstymas lapais
-  Fabijoniškių sen.
-  Žemės sklypų ribos
-  Vandens siurblinės
-  Vandens siurblių apsaugos zonos (10 m nuo išorinės įrenginio/statinio ribos)
-  Vandens rezervuarai
-  Vandens rezervuarų apsaugos zonos (30 m aplink įrenginių išorines ribas)
-  Vandens tiekimo tinklai

## Vandens tiekimo tinklų apsaugos zonos


-  Vamzdžių, kurių paklojimo gylis iki 2,5 m (apsaugos zona 2,5 m)
-  Vamzdžių, kurių paklojimo gylis daugiau kaip 2,5 m (apsaugos zona 5 m)
-  Vamzdžių, kurių diametras 400 mm ir didesnis (apsaugos zona 10 m)

| Pažymėjimas plane | Unikalus Nr.   |
|-------------------|----------------|
| 43                | 4400-1738-1296 |
| 48                | 4400-1738-8388 |
| 53                | 4400-1738-8588 |
| 55                | 4400-1750-2715 |
| 56                | 4400-1750-2937 |
| 60                | 4400-1750-4453 |
| 61                | 4400-1751-0644 |
| 83                | 4400-4848-3772 |
| 88                | 4400-5027-0032 |

|   |                                  |                                                                   |               |  |
|---|----------------------------------|-------------------------------------------------------------------|---------------|--|
| <br>Vilniaus vandenys |                                  | UAB "Vilniaus vandenys"<br>į.k.120545849, Spaudos g. 8-1, Vilnius |               |  |
| Plano rengėjas                                                                                             | Kvalifikacijos<br>pažymėjimo Nr. | Data                                                              | Lapų skaičius |  |
| Žydrė Beniulytė                                                                                            | 2M-M-2474                        | 2023-02-06                                                        | 6 iš 83       |  |



VILNIAUS M. SAV., FABIJONIŠKIŲ SEN. ESANČIŲ VANDENS TIEKIMO TINKLŲ  
APSAUGOS ZONŲ PLANAS  
M 1:1000

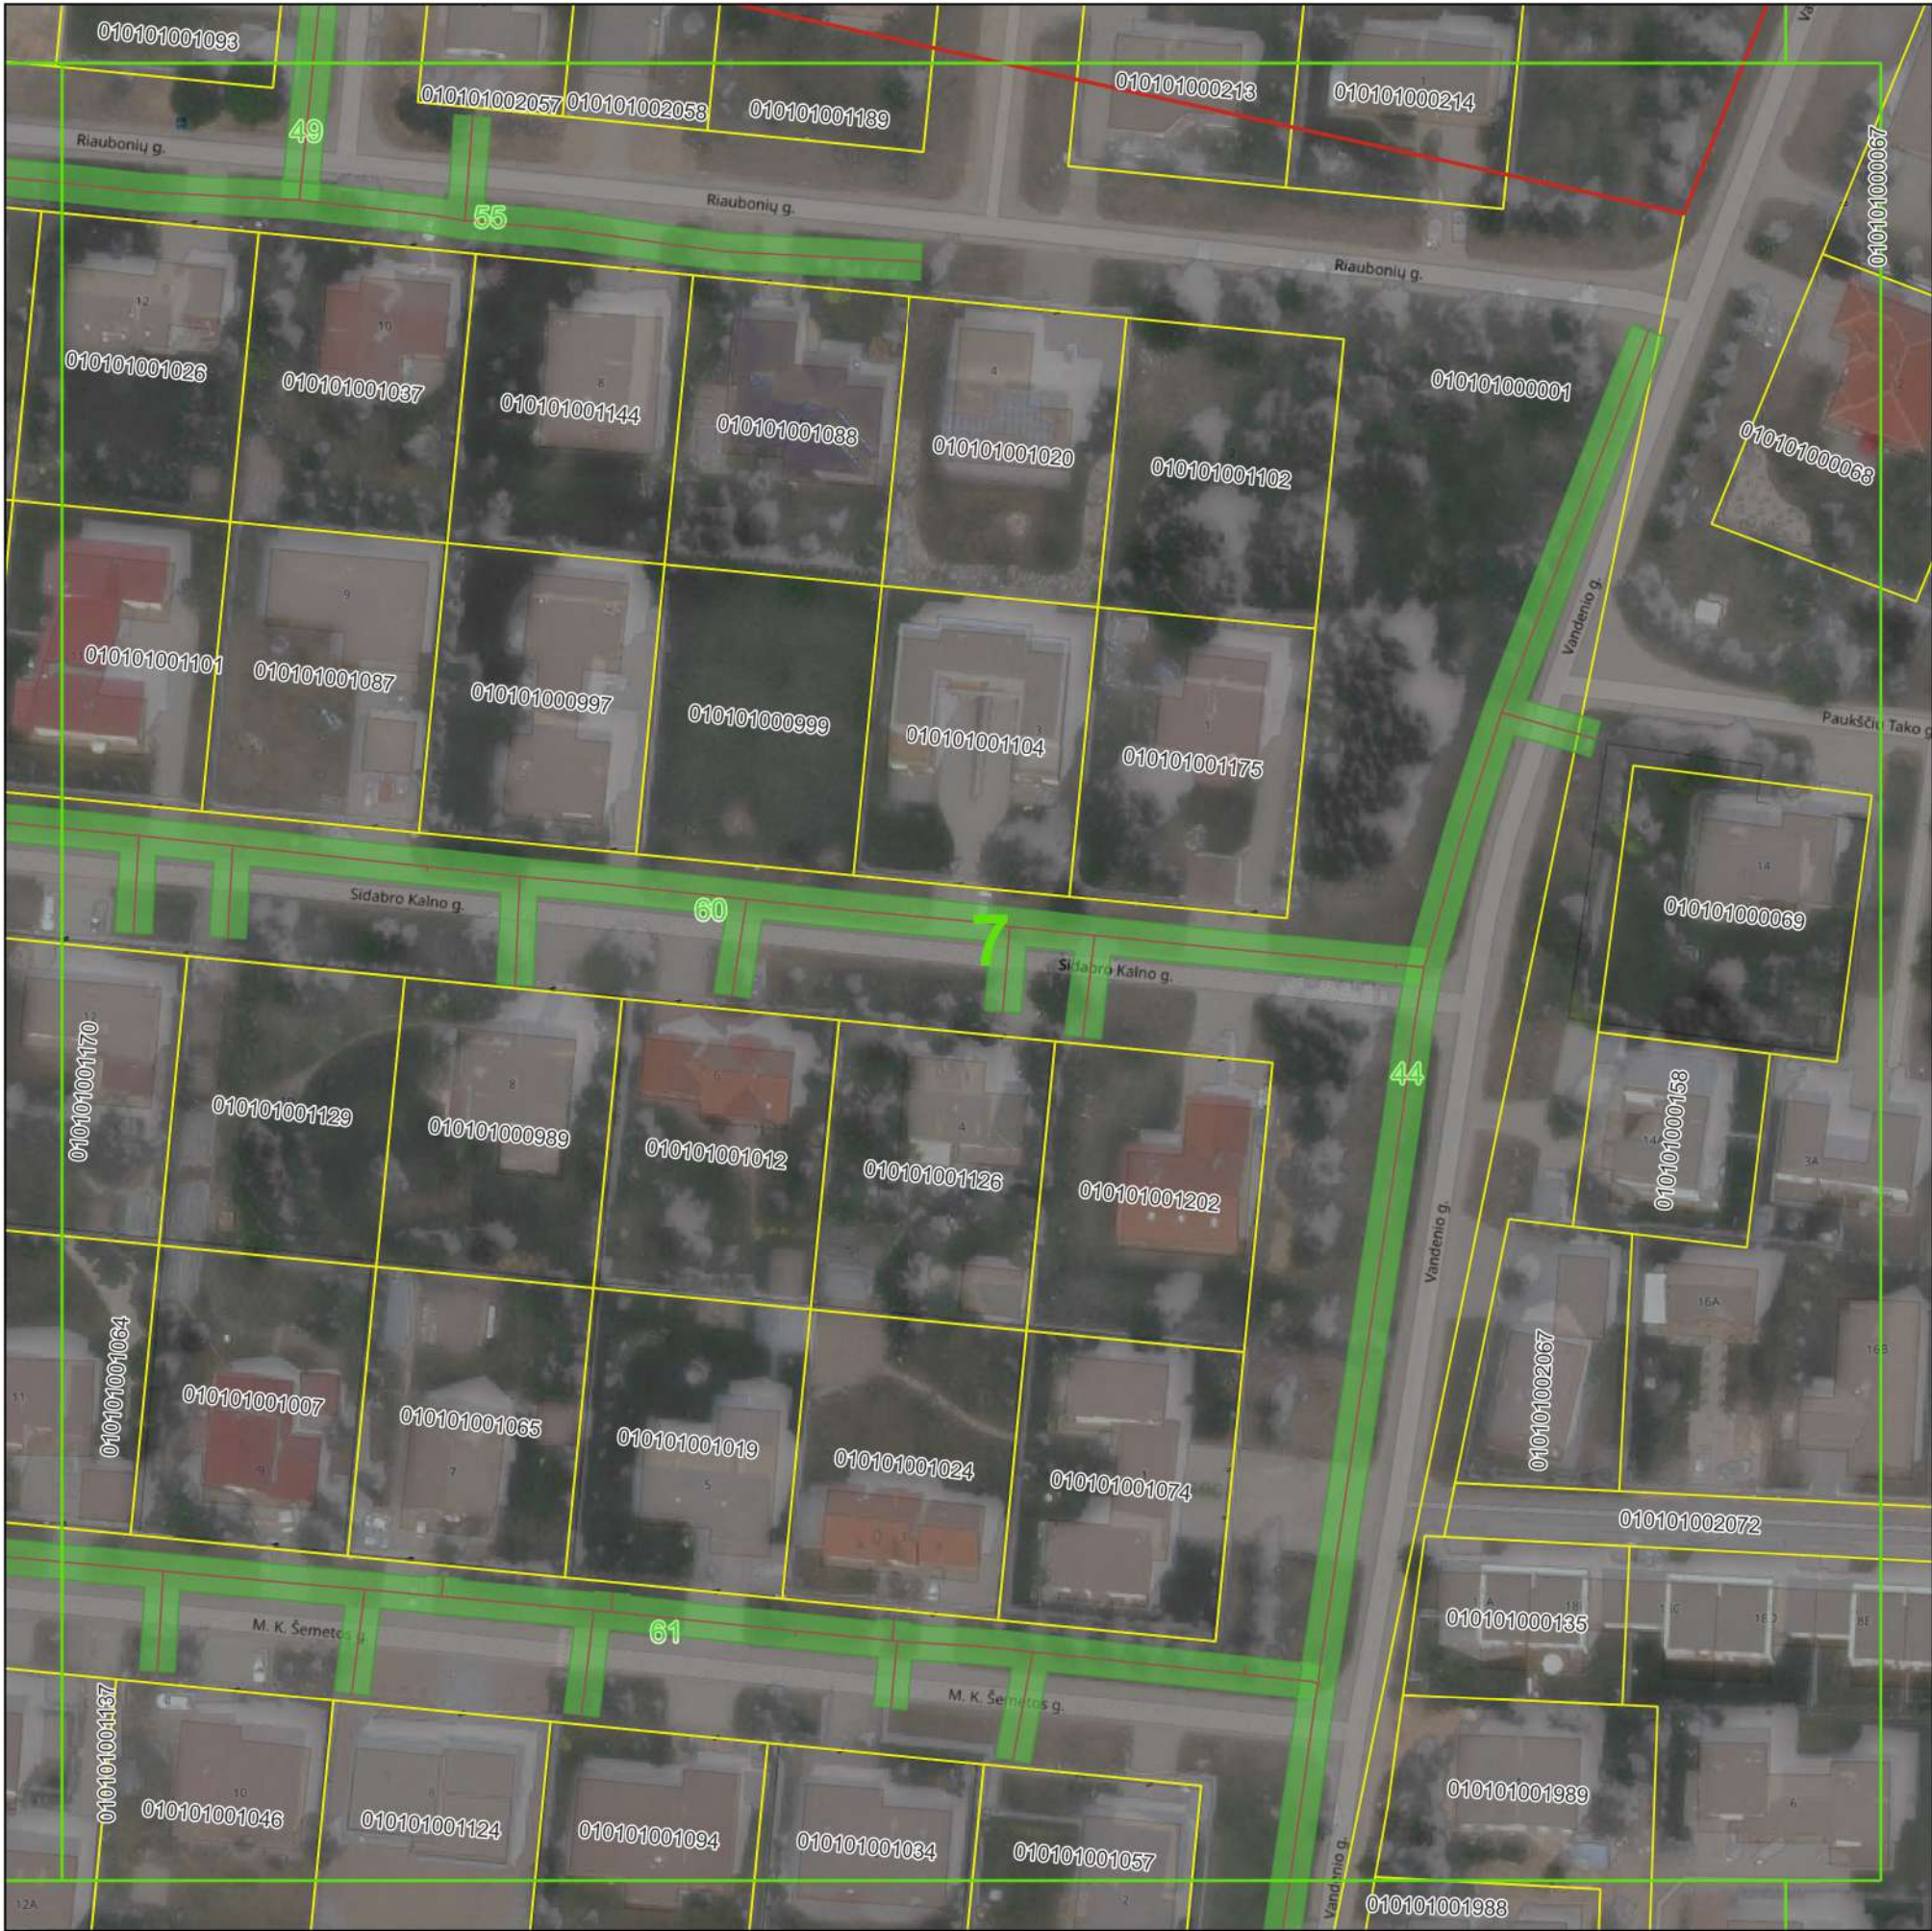

© Nacionalinė žemės tarnyba prie Žemės ūkio ministerijos ORT10LT 2019  
Objektai, jų apsaugos zonos žymimos 0,1 m tikslumu

Sutartiniai ženklai:

- Plano išdėstymas lapais
- Fabijoniškių sen.
- Žemės sklypų ribos
- Vandens siurblinės
- Vandens siurblinių apsaugos zonos (10 m nuo išorinės įrenginio/statinio ribos)
- Vandens rezervuarai
- Vandens rezervuarų apsaugos zonos (30 m aplink įrenginių išorines ribas)
- Vandens tiekimo tinklai

Vandens tiekimo tinklų apsaugos zonos

- Vamzdžių, kurių paklojimo gylis iki 2,5 m (apsaugos zona 2,5 m)
- Vamzdžių, kurių paklojimo gylis daugiau kaip 2,5 m (apsaugos zona 5 m)
- Vamzdžių, kurių diametras 400 mm ir didesnis (apsaugos zona 10 m)

| Pažymėjimas plane | Unikalus Nr.   |
|-------------------|----------------|
| 44                | 4400-1738-1309 |
| 49                | 4400-1738-8477 |
| 55                | 4400-1750-2715 |
| 60                | 4400-1750-4453 |
| 61                | 4400-1751-0644 |

|                                                                                       |                                  |                                                                   |               |
|---------------------------------------------------------------------------------------|----------------------------------|-------------------------------------------------------------------|---------------|
|  |                                  | UAB "Vilniaus vandenys"<br>į.k.120545849, Spaudos g. 8-1, Vilnius |               |
| Plano rengėjas                                                                        | Kvalifikacijos<br>pažymėjimo Nr. | Data                                                              | Lapų skaičius |
| Žydrė Beniulytė                                                                       | 2M-M-2474                        | 2023-02-06                                                        | 7 iš 83       |



VILNIAUS M. SAV., FABIJONIŠKIŲ SEN. ESANČIŲ VANDENS TIEKIMO TINKLŲ  
APSAUGOS ZONŲ PLANAS  
M 1:1000



©Nacionalinė žemės tarnyba prie Žemės ūkio ministerijos ORT10LT 2019  
Objektai, jų apsaugos zonos žymimos 0,1 m tikslumu

Sutartiniai ženklai:

- Plano išdėstymas lapais
- Fabijoniškių sen.
- Žemės sklypų ribos
- Vandens siurblinės
- Vandens siurblių apsaugos zonos (10 m nuo išorinės įrenginio/statinio ribos)
- Vandens rezervuarai
- Vandens rezervuarų apsaugos zonos (30 m aplink įrenginių išorines ribas)
- Vandens tiekimo tinklai

Vandens tiekimo tinklų apsaugos zonos

- Vamzdžių, kurių paklojimo gylis iki 2,5 m (apsaugos zona 2,5 m)
- Vamzdžių, kurių paklojimo gylis daugiau kaip 2,5 m (apsaugos zona 5 m)
- Vamzdžių, kurių diametras 400 mm ir didesnis (apsaugos zona 10 m)

| Pažymėjimas plane | Unikalus Nr.   |
|-------------------|----------------|
| 80                | 4400-4519-1060 |
| 84                | 4400-4988-4668 |
| 85                | 4400-4988-4713 |
| 86                | 4400-4999-8738 |
| 91                | 4400-5088-2961 |
| 92                | 4400-5088-2972 |

|                                                                                       |                                  |                                                                   |               |
|---------------------------------------------------------------------------------------|----------------------------------|-------------------------------------------------------------------|---------------|
|  |                                  | UAB "Vilniaus vandenys"<br>į.k.120545849, Spaudos g. 8-1, Vilnius |               |
| Plano rengėjas                                                                        | Kvalifikacijos<br>pažymėjimo Nr. | Data                                                              | Lapų skaičius |
| Žydrė Beniulytė                                                                       | 2M-M-2474                        | 2023-02-06                                                        | 8 iš 83       |



This is an aerial map of a residential area. The map features several yellow-outlined property boundaries. A network of roads is highlighted in green, with green numbers (9, 48, 50, 51, 53, 80, 92, 94) placed along these roads. Numerous property identification numbers are visible across the map, including 010101002055, 010101000992, 010101001185, 010101001030, 010101000001, 010101001164, 010101000991, 010101001004, 010101001100, 010101001111, 010101001041, 010101000934, 010101001045, 010101000936, 01010100112, 010101001203, 010101001659, 010101001958, 010101000211, 010101000223, 010101000263, 010101000302, 0101010002021, 010101000938, 010101001049, 010101001137, and 010101002054. The map also shows some green spaces and building footprints.


-  Vamzdžių, kurių paklojimo gylis iki 2,5 m (apsaugos zona 2,5 m)
-  Vamzdžių, kurių paklojimo gylis daugiau kaip 2,5 m (apsaugos zona 5 m)
-  Vamzdžių, kurių diametras 400 mm ir didesnis (apsaugos zona 10 m)

| Pažymėjimas plane | Unikalus Nr.   |
|-------------------|----------------|
| 48                | 4400-1738-8388 |
| 50                | 4400-1738-8500 |
| 51                | 4400-1738-8533 |
| 56                | 4400-1750-2937 |
| 80                | 4400-4519-1060 |
| 89                | 4400-5050-8977 |
| 92                | 4400-5088-2972 |
| 94                | 4400-5202-9724 |

|   |                                                                           |                   |                      |
|---|---------------------------------------------------------------------------|-------------------|----------------------|
|  <p>Vilniaus vandenys</p> | <p>UAB "Vilniaus vandenys"<br/>į.k.120545849, Spaudos g. 8-1, Vilnius</p> |                   |                      |
| <p>Plano rengėjas</p>                                                                                          | <p>Kvalifikacijos<br/>pažymėjimo Nr.</p>                                  | <p>Data</p>       | <p>Lapų skaičius</p> |
| <p>Žydrė Beniulytė</p>                                                                                         | <p>2M-M-2474</p>                                                          | <p>2023-02-06</p> | <p>9 iš 83</p>       |



VILNIAUS M. SAV., FABIJONIŠKIŲ SEN. ESANČIŲ VANDENS TIEKIMO TINKLŲ  
APSAUGOS ZONŲ PLANAS  
M 1:1000

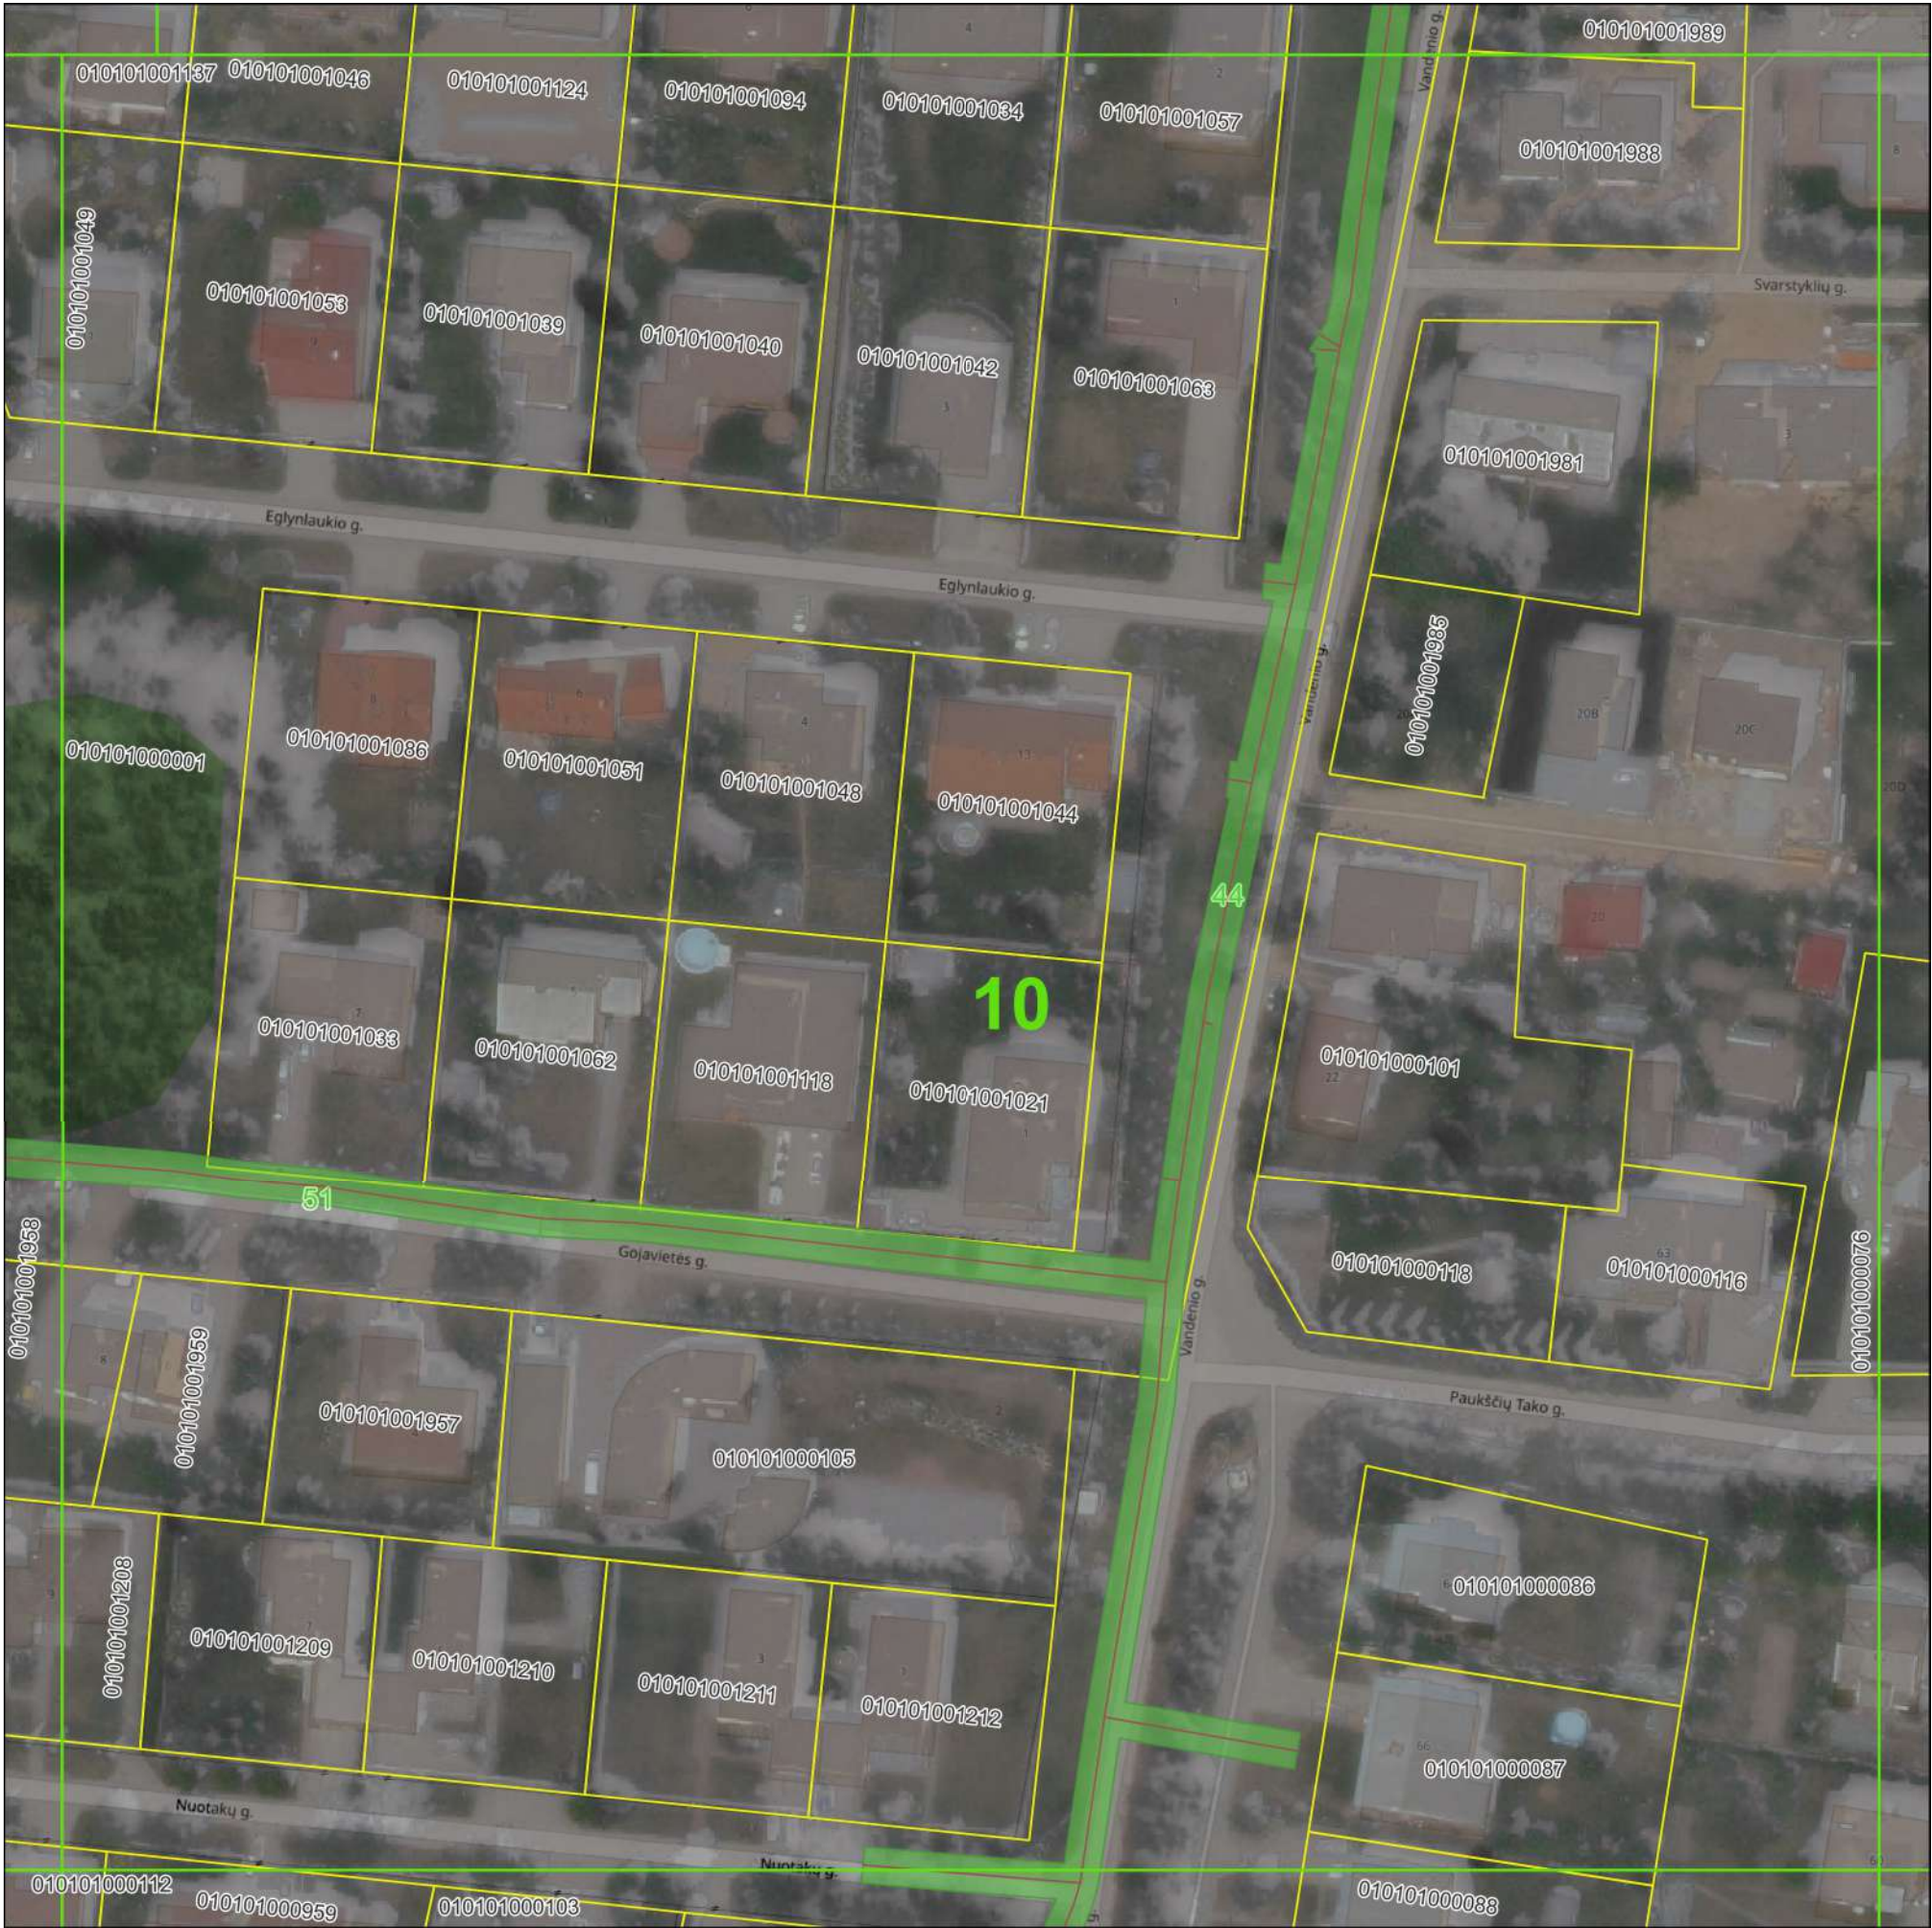

© Nacionalinė žemės tarnyba prie Žemės ūkio ministerijos ORT10LT 2019  
Objektai, jų apsaugos zonos žymimos 0,1 m tikslumu

Sutartiniai ženklai:

- Plano išdėstymas lapais
- Fabijoniškių sen.
- Žemės sklypų ribos
- Vandens siurblinės
- Vandens siurblinių apsaugos zonos (10 m nuo išorinės įrenginio/statinio ribos)
- Vandens rezervuarai
- Vandens rezervuarų apsaugos zonos (30 m aplink įrenginių išorines ribas)
- Vandens tiekimo tinklai

Vandens tiekimo tinklų apsaugos zonos


- Vamzdžių, kurių paklojimo gylis iki 2,5 m (apsaugos zona 2,5 m)
- Vamzdžių, kurių paklojimo gylis daugiau kaip 2,5 m (apsaugos zona 5 m)
- Vamzdžių, kurių diametras 400 mm ir didesnis (apsaugos zona 10 m)

| Pažymėjimas plane | Unikalus Nr.   |
|-------------------|----------------|
| 44                | 4400-1738-1309 |
| 51                | 4400-1738-8533 |

|                                                                                       |                                  |                                                                   |               |
|---------------------------------------------------------------------------------------|----------------------------------|-------------------------------------------------------------------|---------------|
|  |                                  | UAB "Vilniaus vandenys"<br>į.k.120545849, Spaudos g. 8-1, Vilnius |               |
| Plano rengėjas                                                                        | Kvalifikacijos<br>pažymėjimo Nr. | Data                                                              | Lapų skaičius |
| Žydrė Beniulytė                                                                       | 2M-M-2474                        | 2023-02-06                                                        | 10 iš 83      |



VILNIAUS M. SAV., FABIJONIŠKIŲ SEN. ESANČIŲ VANDENS TIEKIMO TINKLŲ  
APSAUGOS ZONŲ PLANAS  
M 1:1000

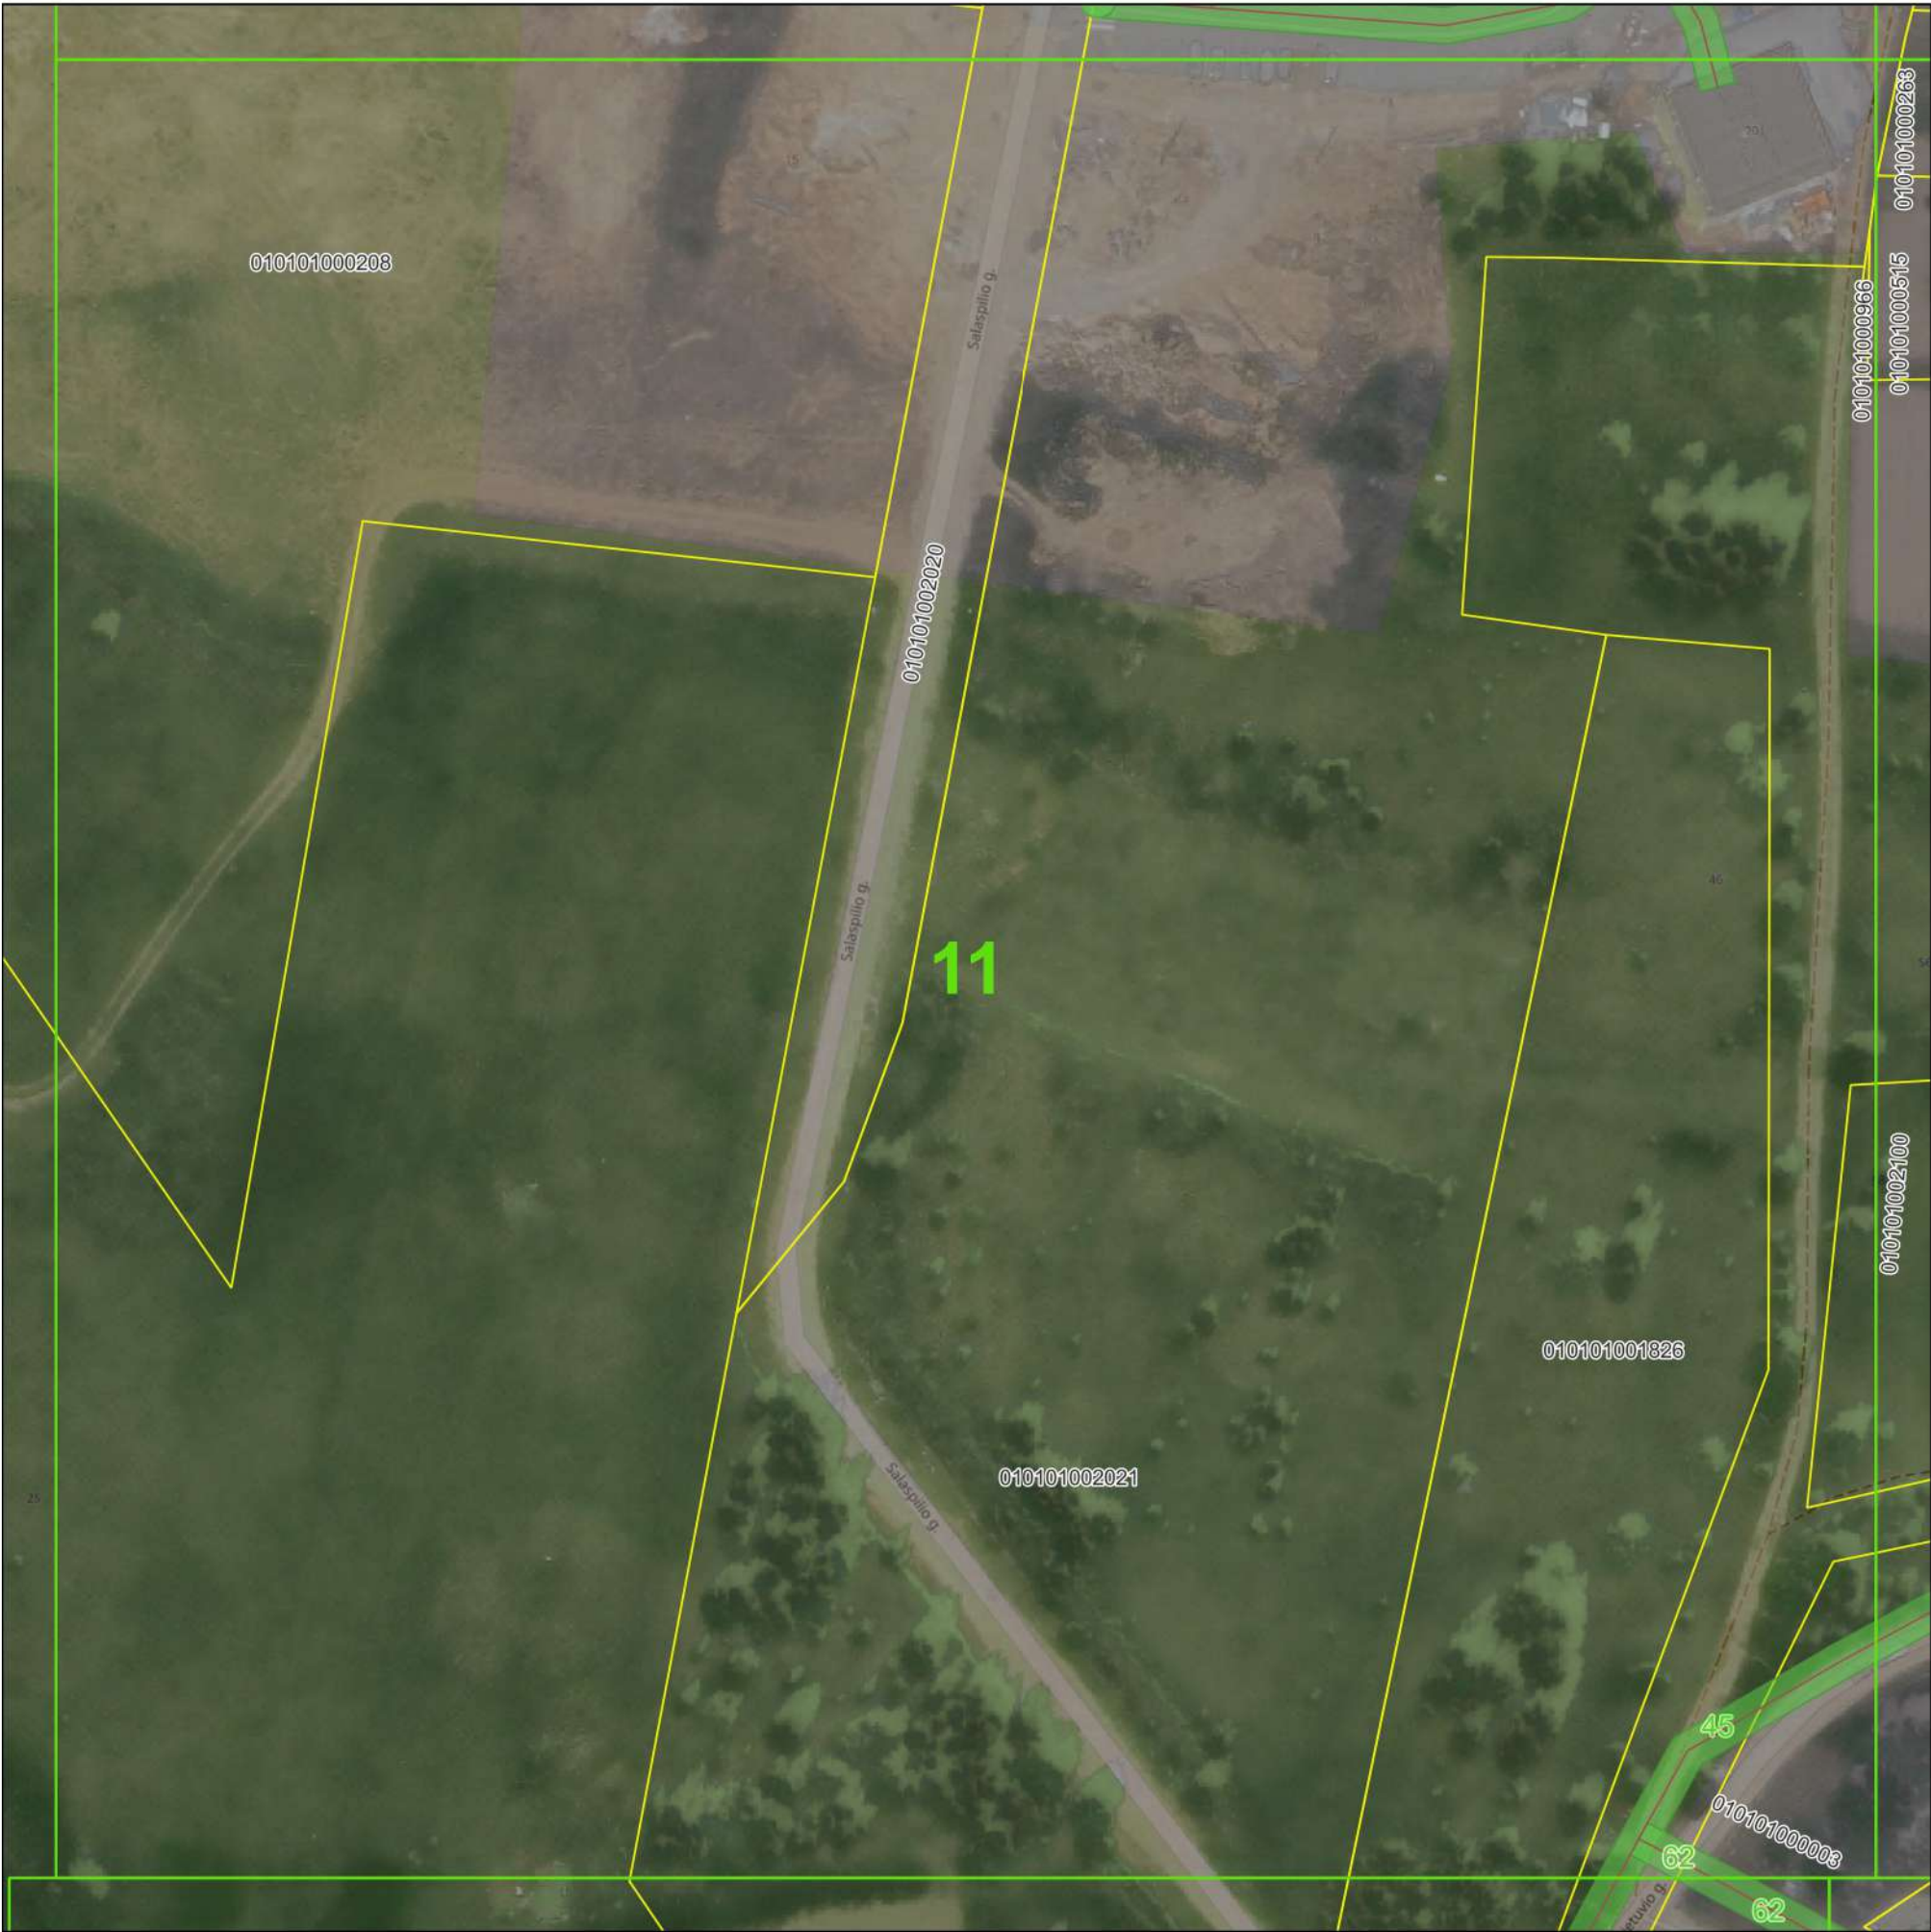

©Nacionalinė žemės tarnyba prie Žemės ūkio ministerijos ORT10LT 2019  
Objektai, jų apsaugos zonos žymimos 0,1 m tikslumu

- Sutartiniai ženklai:
- Plano išdėstymas lapais
  - Fabijoniškių sen.
  - Žemės sklypų ribos
  - Vandens siurblynės
  - Vandens siurblinių apsaugos zonos (10 m nuo išorinės įrenginio/statinio ribos)
  - Vandens rezervuarai
  - Vandens rezervuarų apsaugos zonos (30 m aplink įrenginių išorines ribas)
  - Vandens tiekimo tinklai
- Vandens tiekimo tinklų apsaugos zonos
- Vamzdžių, kurių paklojimo gylis iki 2,5 m (apsaugos zona 2,5 m)
  - Vamzdžių, kurių paklojimo gylis daugiau kaip 2,5 m (apsaugos zona 5 m)
  - Vamzdžių, kurių diametras 400 mm ir didesnis (apsaugos zona 10 m)

| Pažymėjimas plane | Unikalus Nr.   |
|-------------------|----------------|
| 45                | 4400-1738-1410 |
| 62                | 4400-1753-1861 |
| 91                | 4400-5088-2961 |
| 92                | 4400-5088-2972 |

|                                                                                       |                                  |                                                                   |               |
|---------------------------------------------------------------------------------------|----------------------------------|-------------------------------------------------------------------|---------------|
|  |                                  | UAB "Vilniaus vandenys"<br>į.k.120545849, Spaudos g. 8-1, Vilnius |               |
| Plano rengėjas                                                                        | Kvalifikacijos<br>pažymėjimo Nr. | Data                                                              | Lapų skaičius |
| Žydrė Beniulytė                                                                       | 2M-M-2474                        | 2023-02-06                                                        | 11 iš 83      |



VILNIAUS M. SAV., FABIJONIŠKIŲ SEN. ESANČIŲ VANDENS TIEKIMO TINKLŲ  
APSAUGOS ZONŲ PLANAS  
M 1:1000



© Nacionalinė žemės tarnyba prie Žemės ūkio ministerijos ORT10LT 2019  
Objektai, jų apsaugos zonos žymimos 0,1 m tikslumu

Sutartiniai ženklai:

- Plano išdėstymas lapais
- Fabijoniškių sen.
- Žemės sklypų ribos
- Vandens siurblinės
- Vandens siurblių apsaugos zonos (10 m nuo išorinės įrenginio/statinio ribos)
- Vandens rezervuarai
- Vandens rezervuarų apsaugos zonos (30 m aplink įrenginių išorines ribas)
- Vandens tiekimo tinklai

Vandens tiekimo tinklų apsaugos zonos

- Vamzdžių, kurių paklojimo gylis iki 2,5 m (apsaugos zona 2,5 m)
- Vamzdžių, kurių paklojimo gylis daugiau kaip 2,5 m (apsaugos zona 5 m)
- Vamzdžių, kurių diametras 400 mm ir didesnis (apsaugos zona 10 m)

| Pažymėjimas plane | Unikalus Nr.   |
|-------------------|----------------|
| 45                | 4400-1738-1410 |
| 46                | 4400-1738-1485 |
| 48                | 4400-1738-8388 |
| 50                | 4400-1738-8500 |
| 57                | 4400-1750-3034 |
| 62                | 4400-1753-1861 |
| 89                | 4400-5050-8977 |
| 90                | 4400-5056-6128 |

|                                                                                       |                                  |                                                                   |               |
|---------------------------------------------------------------------------------------|----------------------------------|-------------------------------------------------------------------|---------------|
|  |                                  | UAB "Vilniaus vandenys"<br>į.k.120545849, Spaudos g. 8-1, Vilnius |               |
| Plano rengėjas                                                                        | Kvalifikacijos<br>pažymėjimo Nr. | Data                                                              | Lapų skaičius |
| Žydrė Beniulytė                                                                       | 2M-M-2474                        | 2023-02-06                                                        | 12 iš 83      |



VILNIAUS M. SAV., FABIJONIŠKIŲ SEN. ESANČIŲ VANDENS TIEKIMO TINKLŲ  
APSAUGOS ZONŲ PLANAS  
M 1:1000



© Nacionalinė žemės tarnyba prie Žemės ūkio ministerijos ORT10LT 2019  
Objektai, jų apsaugos zonos žymimos 0,1 m tikslumu

Sutartiniai ženklai:

- Plano išdėstymas lapais
- Fabijoniškių sen.
- Žemės sklypų ribos
- Vandens siurblinės
- Vandens siurblių apsaugos zonos (10 m nuo išorinės įrenginio/statinio ribos)
- Vandens rezervuarai
- Vandens rezervuarų apsaugos zonos (30 m aplink įrenginių išorines ribas)
- Vandens tiekimo tinklai

Vandens tiekimo tinklų apsaugos zonos

- Vamzdžių, kurių paklojimo gylis iki 2,5 m (apsaugos zona 2,5 m)
- Vamzdžių, kurių paklojimo gylis daugiau kaip 2,5 m (apsaugos zona 5 m)
- Vamzdžių, kurių diametras 400 mm ir didesnis (apsaugos zona 10 m)

| Pažymėjimas plane | Unikalus Nr.   |
|-------------------|----------------|
| 44                | 4400-1738-1309 |
| 45                | 4400-1738-1410 |
| 57                | 4400-1750-3034 |
| 90                | 4400-5056-6128 |

|                                                                                       |                                                                   |                                  |               |
|---------------------------------------------------------------------------------------|-------------------------------------------------------------------|----------------------------------|---------------|
|  | UAB "Vilniaus vandenys"<br>į.k.120545849, Spaudos g. 8-1, Vilnius |                                  |               |
|                                                                                       | Plano rengėjas                                                    | Kvalifikacijos<br>pažymėjimo Nr. | Data          |
|                                                                                       | Žydrė Beniulytė                                                   | 2M-M-2474                        | 2023-02-06    |
|                                                                                       |                                                                   |                                  | Lapų skaičius |
|                                                                                       |                                                                   |                                  | 13 iš 83      |



VILNIAUS M. SAV., FABIJONIŠKIŲ SEN. ESANČIŲ VANDENS TIEKIMO TINKLŲ  
APSAUGOS ZONŲ PLANAS  
M 1:1000



©Nacionalinė žemės tarnyba prie Žemės ūkio ministerijos ORT10LT 2019  
Objektai, jų apsaugos zonos žymimos 0,1 m tikslumu

| Pažymėjimas plane | Unikalus Nr.   |
|-------------------|----------------|
| 45                | 4400-1738-1410 |

Sutartiniai ženklai:

- Plano išdėstymas lapais
- Fabijoniškių sen.
- Žemės sklypų ribos
- Vandens siurblinės
- Vandens siurblinių apsaugos zonos (10 m nuo išorinės įrenginio/statinio ribos)
- Vandens rezervuarai
- Vandens rezervuarų apsaugos zonos (30 m aplink įrenginių išorines ribas)
- Vandens tiekimo tinklai

Vandens tiekimo tinklų apsaugos zonos

- Vamzdžių, kurių paklojimo gylis iki 2,5 m (apsaugos zona 2,5 m)
- Vamzdžių, kurių paklojimo gylis daugiau kaip 2,5 m (apsaugos zona 5 m)
- Vamzdžių, kurių diametras 400 mm ir didesnis (apsaugos zona 10 m)

|                                                                                       |                                  |                                                                   |               |
|---------------------------------------------------------------------------------------|----------------------------------|-------------------------------------------------------------------|---------------|
|  |                                  | UAB "Vilniaus vandenys"<br>į.k.120545849, Spaudos g. 8-1, Vilnius |               |
| Plano rengėjas                                                                        | Kvalifikacijos<br>pažymėjimo Nr. | Data                                                              | Lapų skaičius |
| Žydrė Beniulytė                                                                       | 2M-M-2474                        | 2023-02-06                                                        | 14 iš 83      |



[illegible]

Sutartiniai ženklai:

- ## Vandens tiekimo tinklų apsaugos zonos

-  Vamzdžių, kurių paklojimo gylis iki 2,5 m (apsaugos zona 2,5 m)
-  Vamzdžių, kurių paklojimo gylis daugiau kaip 2,5 m (apsaugos zona 5 m)
-  Vamzdžių, kurių diametras 400 mm ir didesnis (apsaugos zona 10 m)

| Pažymėjimas plane | Unikalus Nr.   |
|-------------------|----------------|
| 42                | 4400-1738-1026 |
| 45                | 4400-1738-1410 |
| 52                | 4400-1738-8555 |
| 62                | 4400-1753-1861 |

|   |                                                                           |                   |                      |
|---|---------------------------------------------------------------------------|-------------------|----------------------|
|  <p>Vilniaus vandenys</p> | <p>UAB "Vilniaus vandenys"<br/>į.k.120545849, Spaudos g. 8-1, Vilnius</p> |                   |                      |
| <p>Plano rengėjas</p>                                                                                          | <p>Kvalifikacijos<br/>pažymėjimo Nr.</p>                                  | <p>Data</p>       | <p>Lapų skaičius</p> |
| <p>Žydrė Beniulytė</p>                                                                                         | <p>2M-M-2474</p>                                                          | <p>2023-02-06</p> | <p>15 iš 83</p>      |



VILNIAUS M. SAV., FABIJONIŠKIŲ SEN. ESANČIŲ VANDENS TIEKIMO TINKLŲ  
APSAUGOS ZONŲ PLANAS  
M 1:1000



© Nacionalinė žemės tarnyba prie Žemės ūkio ministerijos ORT10LT 2019  
Objektai, jų apsaugos zonos žymimos 0,1 m tikslumu

Sutartiniai ženklai:

- Plano išdėstymas lapais
- Fabijoniškių sen.
- Žemės sklypų ribos
- Vandens siurblinės
- Vandens siurblinių apsaugos zonos (10 m nuo išorinės įrenginio/statinio ribos)
- Vandens rezervuarai
- Vandens rezervuarų apsaugos zonos (30 m aplink įrenginių išorines ribas)
- Vandens tiekimo tinklai

Vandens tiekimo tinklų apsaugos zonos

- Vamzdžių, kurių paklojimo gylis iki 2,5 m (apsaugos zona 2,5 m)
- Vamzdžių, kurių paklojimo gylis daugiau kaip 2,5 m (apsaugos zona 5 m)
- Vamzdžių, kurių diametras 400 mm ir didesnis (apsaugos zona 10 m)

| Pažymėjimas plane | Unikalus Nr.   |
|-------------------|----------------|
| 46                | 4400-1738-1485 |
| 52                | 4400-1738-8555 |
| 58                | 4400-1750-3145 |
| 59                | 4400-1750-3245 |
| 62                | 4400-1753-1861 |

|                                                                                       |                                  |                                                                   |               |
|---------------------------------------------------------------------------------------|----------------------------------|-------------------------------------------------------------------|---------------|
|  |                                  | UAB "Vilniaus vandenys"<br>į.k.120545849, Spaudos g. 8-1, Vilnius |               |
| Plano rengėjas                                                                        | Kvalifikacijos<br>pažymėjimo Nr. | Data                                                              | Lapų skaičius |
| Žydrė Beniulytė                                                                       | 2M-M-2474                        | 2023-02-06                                                        | 16 iš 83      |



VILNIAUS M. SAV., FABIJONIŠKIŲ SEN. ESANČIŲ VANDENS TIEKIMO TINKLŲ  
APSAUGOS ZONŲ PLANAS  
M 1:1000



©Nacionalinė žemės tarnyba prie Žemės ūkio ministerijos ORT10LT 2019  
Objektai, jų apsaugos zonos žymimos 0,1 m tikslumu

Sutartiniai ženklai:

- Plano išdėstymas lapais
- Fabijoniškių sen.
- Žemės sklypų ribos
- Vandens siurblinės
- Vandens siurblių apsaugos zonos (10 m nuo išorinės įrenginio/statinio ribos)
- Vandens rezervuarai
- Vandens rezervuarų apsaugos zonos (30 m aplink įrenginių išorines ribas)
- Vandens tiekimo tinklai

Vandens tiekimo tinklų apsaugos zonos

- Vamzdžių, kurių paklojimo gylis iki 2,5 m (apsaugos zona 2,5 m)
- Vamzdžių, kurių paklojimo gylis daugiau kaip 2,5 m (apsaugos zona 5 m)
- Vamzdžių, kurių diametras 400 mm ir didesnis (apsaugos zona 10 m)

| Pažymėjimas plane | Unikalus Nr.   |
|-------------------|----------------|
| 42                | 4400-1738-1026 |
| 47                | 4400-1738-1541 |
| 52                | 4400-1738-8555 |
| 54                | 4400-1738-8633 |
| 62                | 4400-1753-1861 |

|                                                                                       |                                  |                                                                   |               |
|---------------------------------------------------------------------------------------|----------------------------------|-------------------------------------------------------------------|---------------|
|  |                                  | UAB "Vilniaus vandenys"<br>į.k.120545849, Spaudos g. 8-1, Vilnius |               |
| Plano rengėjas                                                                        | Kvalifikacijos<br>pažymėjimo Nr. | Data                                                              | Lapų skaičius |
| Žydrė Beniulytė                                                                       | 2M-M-2474                        | 2023-02-06                                                        | 17 iš 83      |



VILNIAUS M. SAV., FABIJONIŠKIŲ SEN. ESANČIŲ VANDENS TIEKIMO TINKLŲ  
APSAUGOS ZONŲ PLANAS  
M 1:1000



©Nacionalinė žemės tarnyba prie Žemės ūkio ministerijos ORT10LT 2019  
Objektai, jų apsaugos zonos žymimos 0,1 m tikslumu

Sutartiniai ženklai:

- Plano išdėstymas lapais
- Fabijoniškių sen.
- Žemės sklypų ribos
- Vandens siurblinės
- Vandens siurblinių apsaugos zonos (10 m nuo išorinės įrenginio/statinio ribos)
- Vandens rezervuarai
- Vandens rezervuarų apsaugos zonos (30 m aplink įrenginių išorines ribas)
- Vandens tiekimo tinklai

Vandens tiekimo tinklų apsaugos zonos

- Vamzdžių, kurių paklojimo gylis iki 2,5 m (apsaugos zona 2,5 m)
- Vamzdžių, kurių paklojimo gylis daugiau kaip 2,5 m (apsaugos zona 5 m)
- Vamzdžių, kurių diametras 400 mm ir didesnis (apsaugos zona 10 m)

| Pažymėjimas plane | Unikalus Nr.   |
|-------------------|----------------|
| 46                | 4400-1738-1485 |
| 52                | 4400-1738-8555 |
| 54                | 4400-1738-8633 |

|                                                                                       |                                                                   |                                  |               |
|---------------------------------------------------------------------------------------|-------------------------------------------------------------------|----------------------------------|---------------|
|  | UAB "Vilniaus vandenys"<br>į.k.120545849, Spaudos g. 8-1, Vilnius |                                  |               |
|                                                                                       | Plano rengėjas                                                    | Kvalifikacijos<br>pažymėjimo Nr. | Data          |
|                                                                                       | Žydrė Beniulytė                                                   | 2M-M-2474                        | 2023-02-06    |
|                                                                                       |                                                                   |                                  | Lapų skaičius |
|                                                                                       |                                                                   |                                  | 18 iš 83      |



VILNIAUS M. SAV., FABIJONIŠKIŲ SEN. ESANČIŲ VANDENS TIEKIMO TINKLŲ  
APSAUGOS ZONŲ PLANAS  
M 1:1000



©Nacionalinė žemės tarnyba prie Žemės ūkio ministerijos ORT10LT 2019  
Objektai, jų apsaugos zonos žymimos 0,1 m tikslumu

Sutartiniai ženklai:

- Plano išdėstymas lapais
- Fabijoniškių sen.
- Žemės sklypų ribos
- Vandens siurblinės
- Vandens siurblinių apsaugos zonos (10 m nuo išorinės įrenginio/statinio ribos)
- Vandens rezervuarai
- Vandens rezervuarų apsaugos zonos (30 m aplink įrenginių išorines ribas)
- Vandens tiekimo tinklai

Vandens tiekimo tinklų apsaugos zonos

- Vamzdžių, kurių paklojimo gylis iki 2,5 m (apsaugos zona 2,5 m)
- Vamzdžių, kurių paklojimo gylis daugiau kaip 2,5 m (apsaugos zona 5 m)
- Vamzdžių, kurių diametras 400 mm ir didesnis (apsaugos zona 10 m)

| Pažymėjimas plane | Unikalus Nr.   |
|-------------------|----------------|
| 35                | 4400-0970-7520 |
| 36                | 4400-1148-7031 |
| 37                | 4400-1305-0782 |
| 39                | 4400-1649-9982 |
| 40                | 4400-1660-9628 |
| 47                | 4400-1738-1541 |

|                                                                                       |                                                                   |                                  |               |
|---------------------------------------------------------------------------------------|-------------------------------------------------------------------|----------------------------------|---------------|
|  | UAB "Vilniaus vandenys"<br>į.k.120545849, Spaudos g. 8-1, Vilnius |                                  |               |
|                                                                                       | Plano rengėjas                                                    | Kvalifikacijos<br>pažymėjimo Nr. | Data          |
|                                                                                       | Žydrė Beniulytė                                                   | 2M-M-2474                        | 2023-02-06    |
|                                                                                       |                                                                   |                                  | Lapų skaičius |
|                                                                                       |                                                                   |                                  | 19 iš 83      |



VILNIAUS M. SAV., FABIJONIŠKIŲ SEN. ESANČIŲ VANDENS TIEKIMO TINKLŲ  
APSAUGOS ZONŲ PLANAS  
M 1:1000



©Nacionalinė žemės tarnyba prie Žemės ūkio ministerijos ORT10LT 2019  
Objektai, jų apsaugos zonos žymimos 0,1 m tikslumu

Sutartiniai ženklai:

- Plano išdėstymas lapais
- Fabijoniškių sen.
- Žemės sklypų ribos
- Vandens siurblinės
- Vandens siurblinių apsaugos zonos (10 m nuo išorinės įrenginio/statinio ribos)
- Vandens rezervuarai
- Vandens rezervuarų apsaugos zonos (30 m aplink įrenginių išorines ribas)
- Vandens tiekimo tinklai

Vandens tiekimo tinklų apsaugos zonos


- Vamzdžių, kurių paklojimo gylis iki 2,5 m (apsaugos zona 2,5 m)
- Vamzdžių, kurių paklojimo gylis daugiau kaip 2,5 m (apsaugos zona 5 m)
- Vamzdžių, kurių diametras 400 mm ir didesnis (apsaugos zona 10 m)

| Pažymėjimas plane | Unikalus Nr.   |
|-------------------|----------------|
| 25                | 4400-0697-5634 |
| 30                | 4400-0886-0995 |
| 35                | 4400-0970-7520 |
| 38                | 4400-1465-3917 |
| 39                | 4400-1649-9982 |

|                                                                                       |                                                                   |                                  |                           |
|---------------------------------------------------------------------------------------|-------------------------------------------------------------------|----------------------------------|---------------------------|
|  | UAB "Vilniaus vandenys"<br>į.k.120545849, Spaudos g. 8-1, Vilnius |                                  |                           |
|                                                                                       | Plano rengėjas                                                    | Kvalifikacijos<br>pažymėjimo Nr. | Data                      |
| Žydrė Beniulytė                                                                       | 2M-M-2474                                                         | 2023-02-06                       | Lapų skaičius<br>20 iš 83 |



VILNIAUS M. SAV., FABIJONIŠKIŲ SEN. ESANČIŲ VANDENS TIEKIMO TINKLŲ  
APSAUGOS ZONŲ PLANAS  
M 1:1000

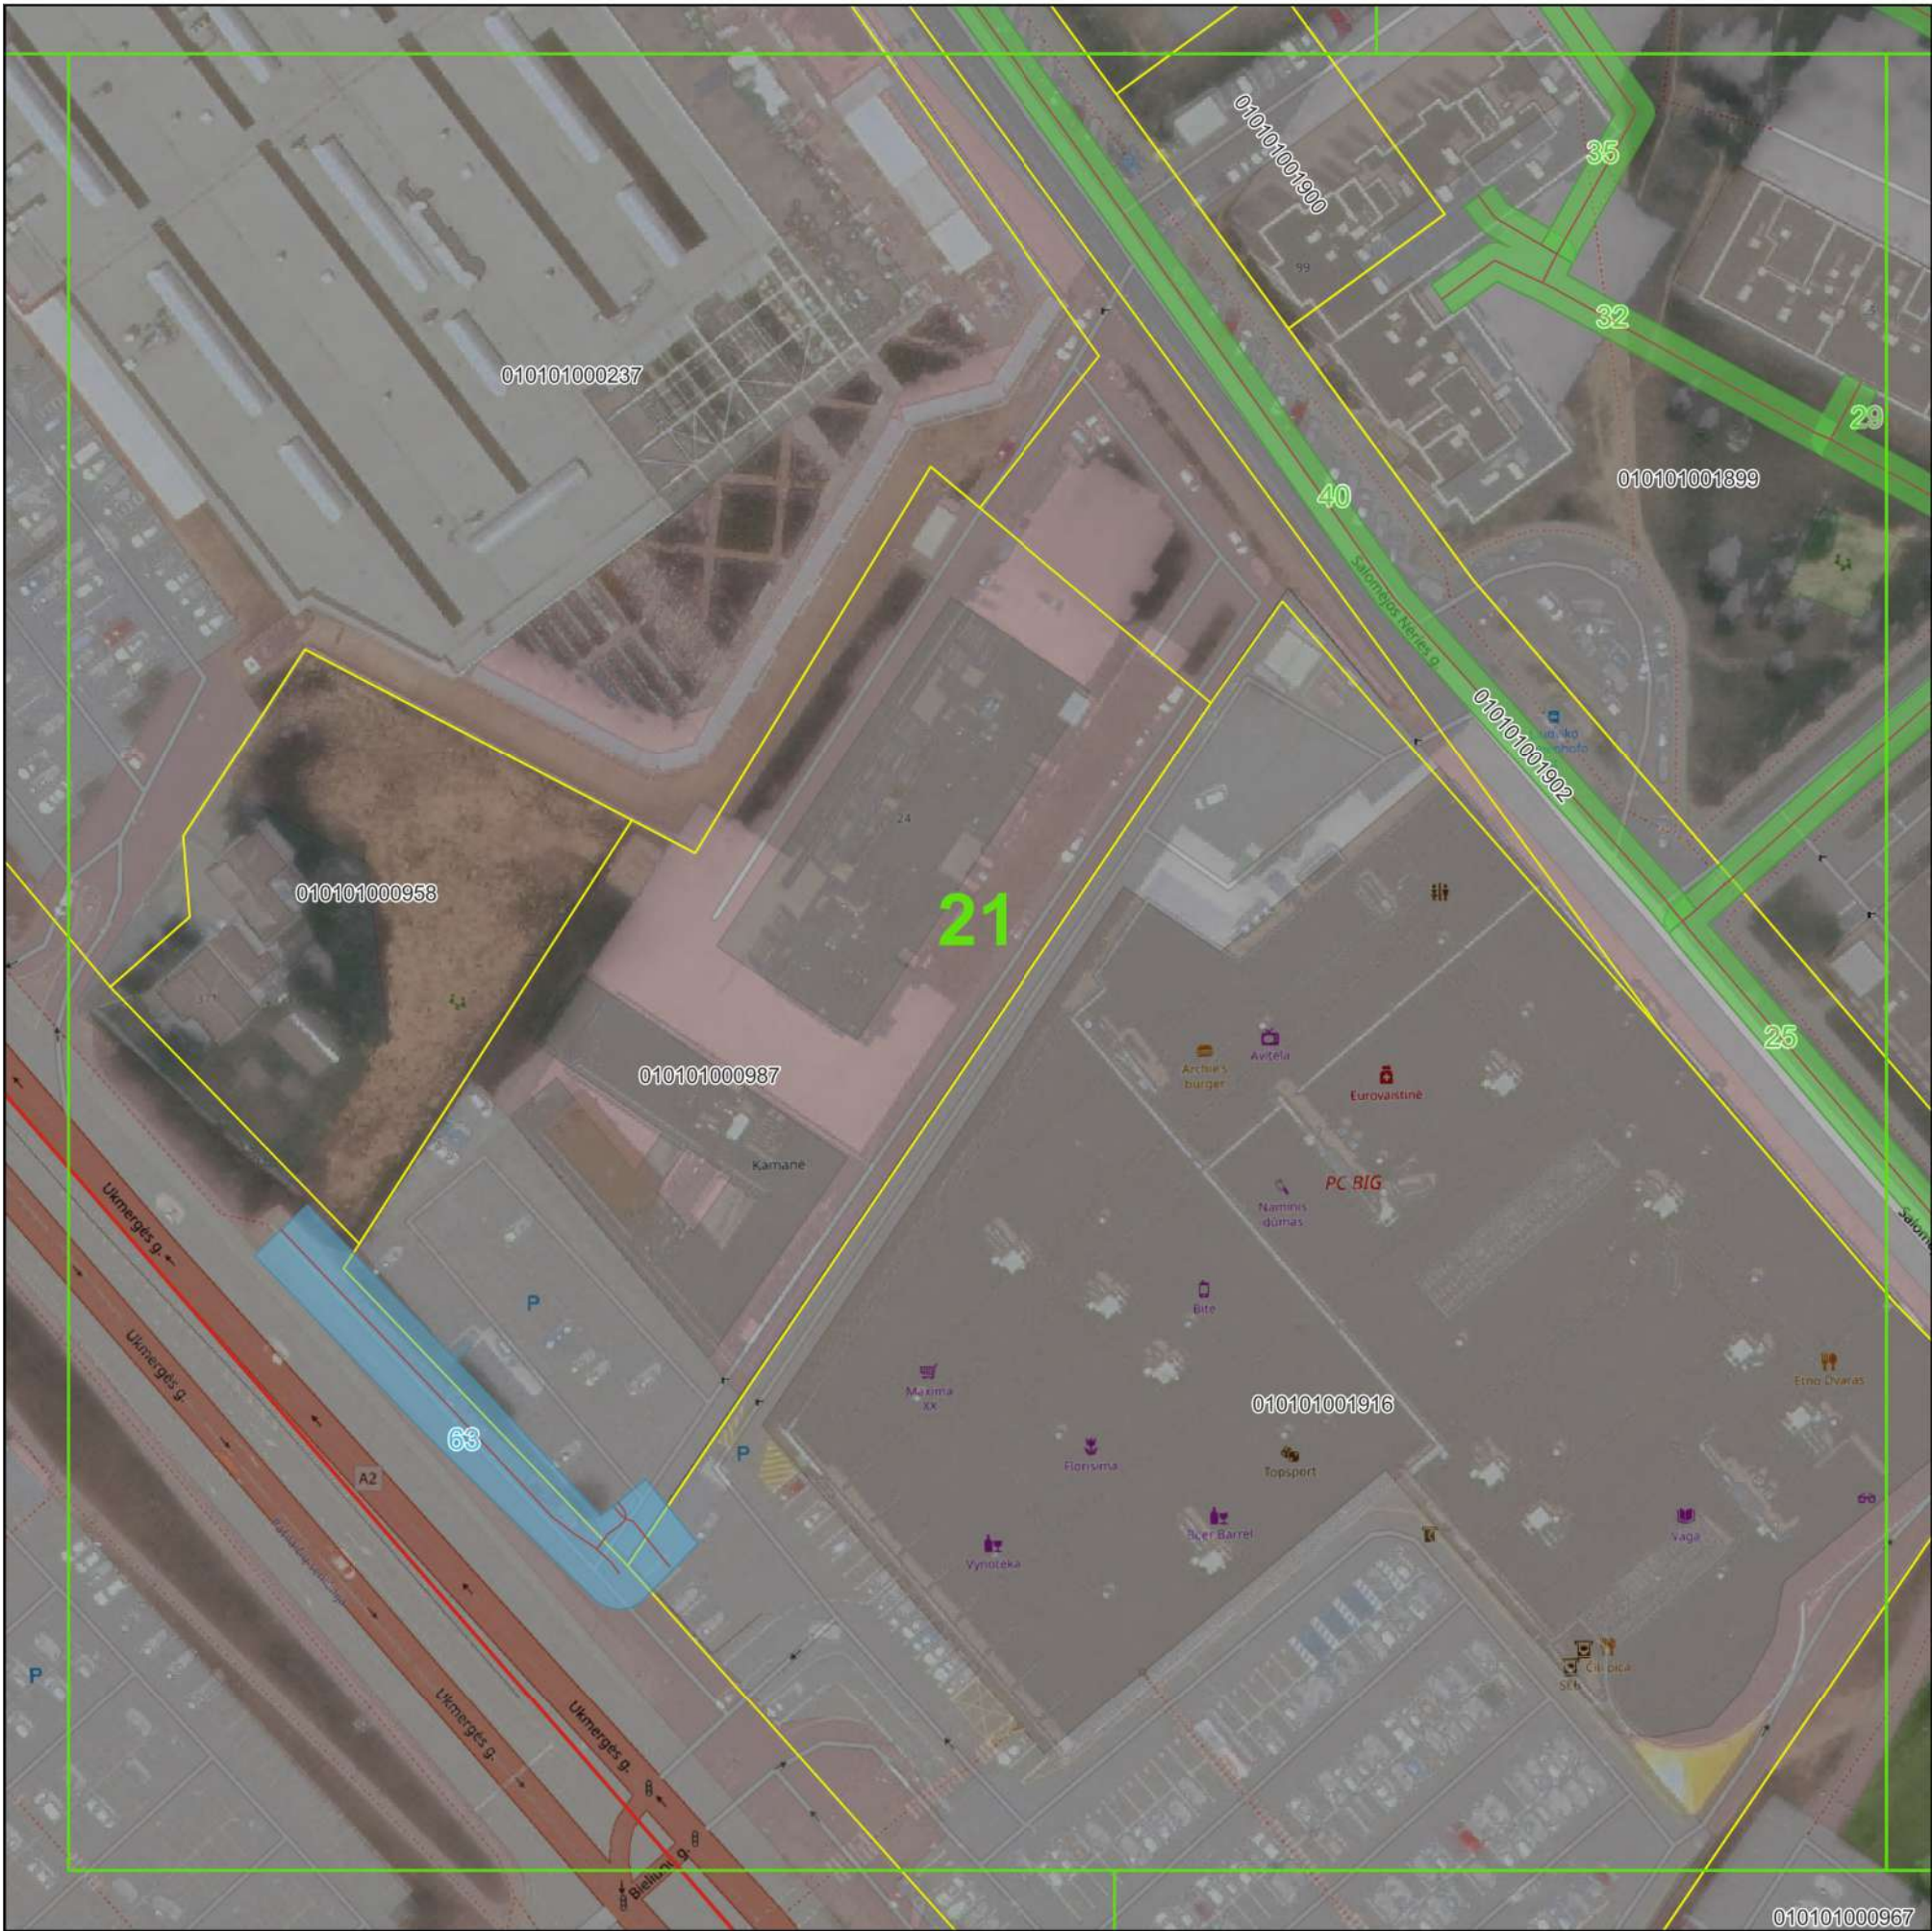

© Nacionalinė žemės tarnyba prie Žemės ūkio ministerijos ORT10LT 2019  
Objektai, jų apsaugos zonos žymimos 0,1 m tikslumu

Sutartiniai ženklai:

- Plano išdėstymas lapais
- Fabijoniškių sen.
- Žemės sklypų ribos
- Vandens siurblynės
- Vandens siurblių apsaugos zonos
- Vandens rezervuarai
- Vandens rezervuarų apsaugos zonos
- Vandens tiekimo tinklai

Vandens tiekimo tinklų apsaugos zonos


- Vamzdžių, kurių paklojimo gylis iki 2,5 m (apsaugos zona 2,5 m)
- Vamzdžių, kurių paklojimo daugiau kaip 2,5 m (apsaugos zona 5 m)
- Vamzdžių, kurių diametras 400 mm ir didesnis (apsaugos zona 10 m)

| Pažymėjimas plane | Unikalus Nr.   |
|-------------------|----------------|
| 25                | 4400-0697-5634 |
| 29                | 4400-0806-1409 |
| 32                | 4400-0933-4782 |
| 35                | 4400-0970-7520 |
| 39                | 4400-1649-9982 |
| 40                | 4400-1660-9628 |
| 63                | 4400-1810-8811 |

|                                                                                       |                                                                   |                                  |               |
|---------------------------------------------------------------------------------------|-------------------------------------------------------------------|----------------------------------|---------------|
|  | UAB "Vilniaus vandenys"<br>į.k.120545849, Spaudos g. 8-1, Vilnius |                                  |               |
|                                                                                       | Plano rengėjas                                                    | Kvalifikacijos<br>pažymėjimo Nr. | Data          |
|                                                                                       | Žydrė Beniulytė                                                   | 2M-M-2474                        | 2023-02-06    |
|                                                                                       |                                                                   |                                  | Lapų skaičius |
|                                                                                       |                                                                   |                                  | 21 iš 83      |



VILNIAUS M. SAV., FABIJONIŠKIŲ SEN. ESANČIŲ VANDENS TIEKIMO TINKLŲ  
APSAUGOS ZONŲ PLANAS  
M 1:1000

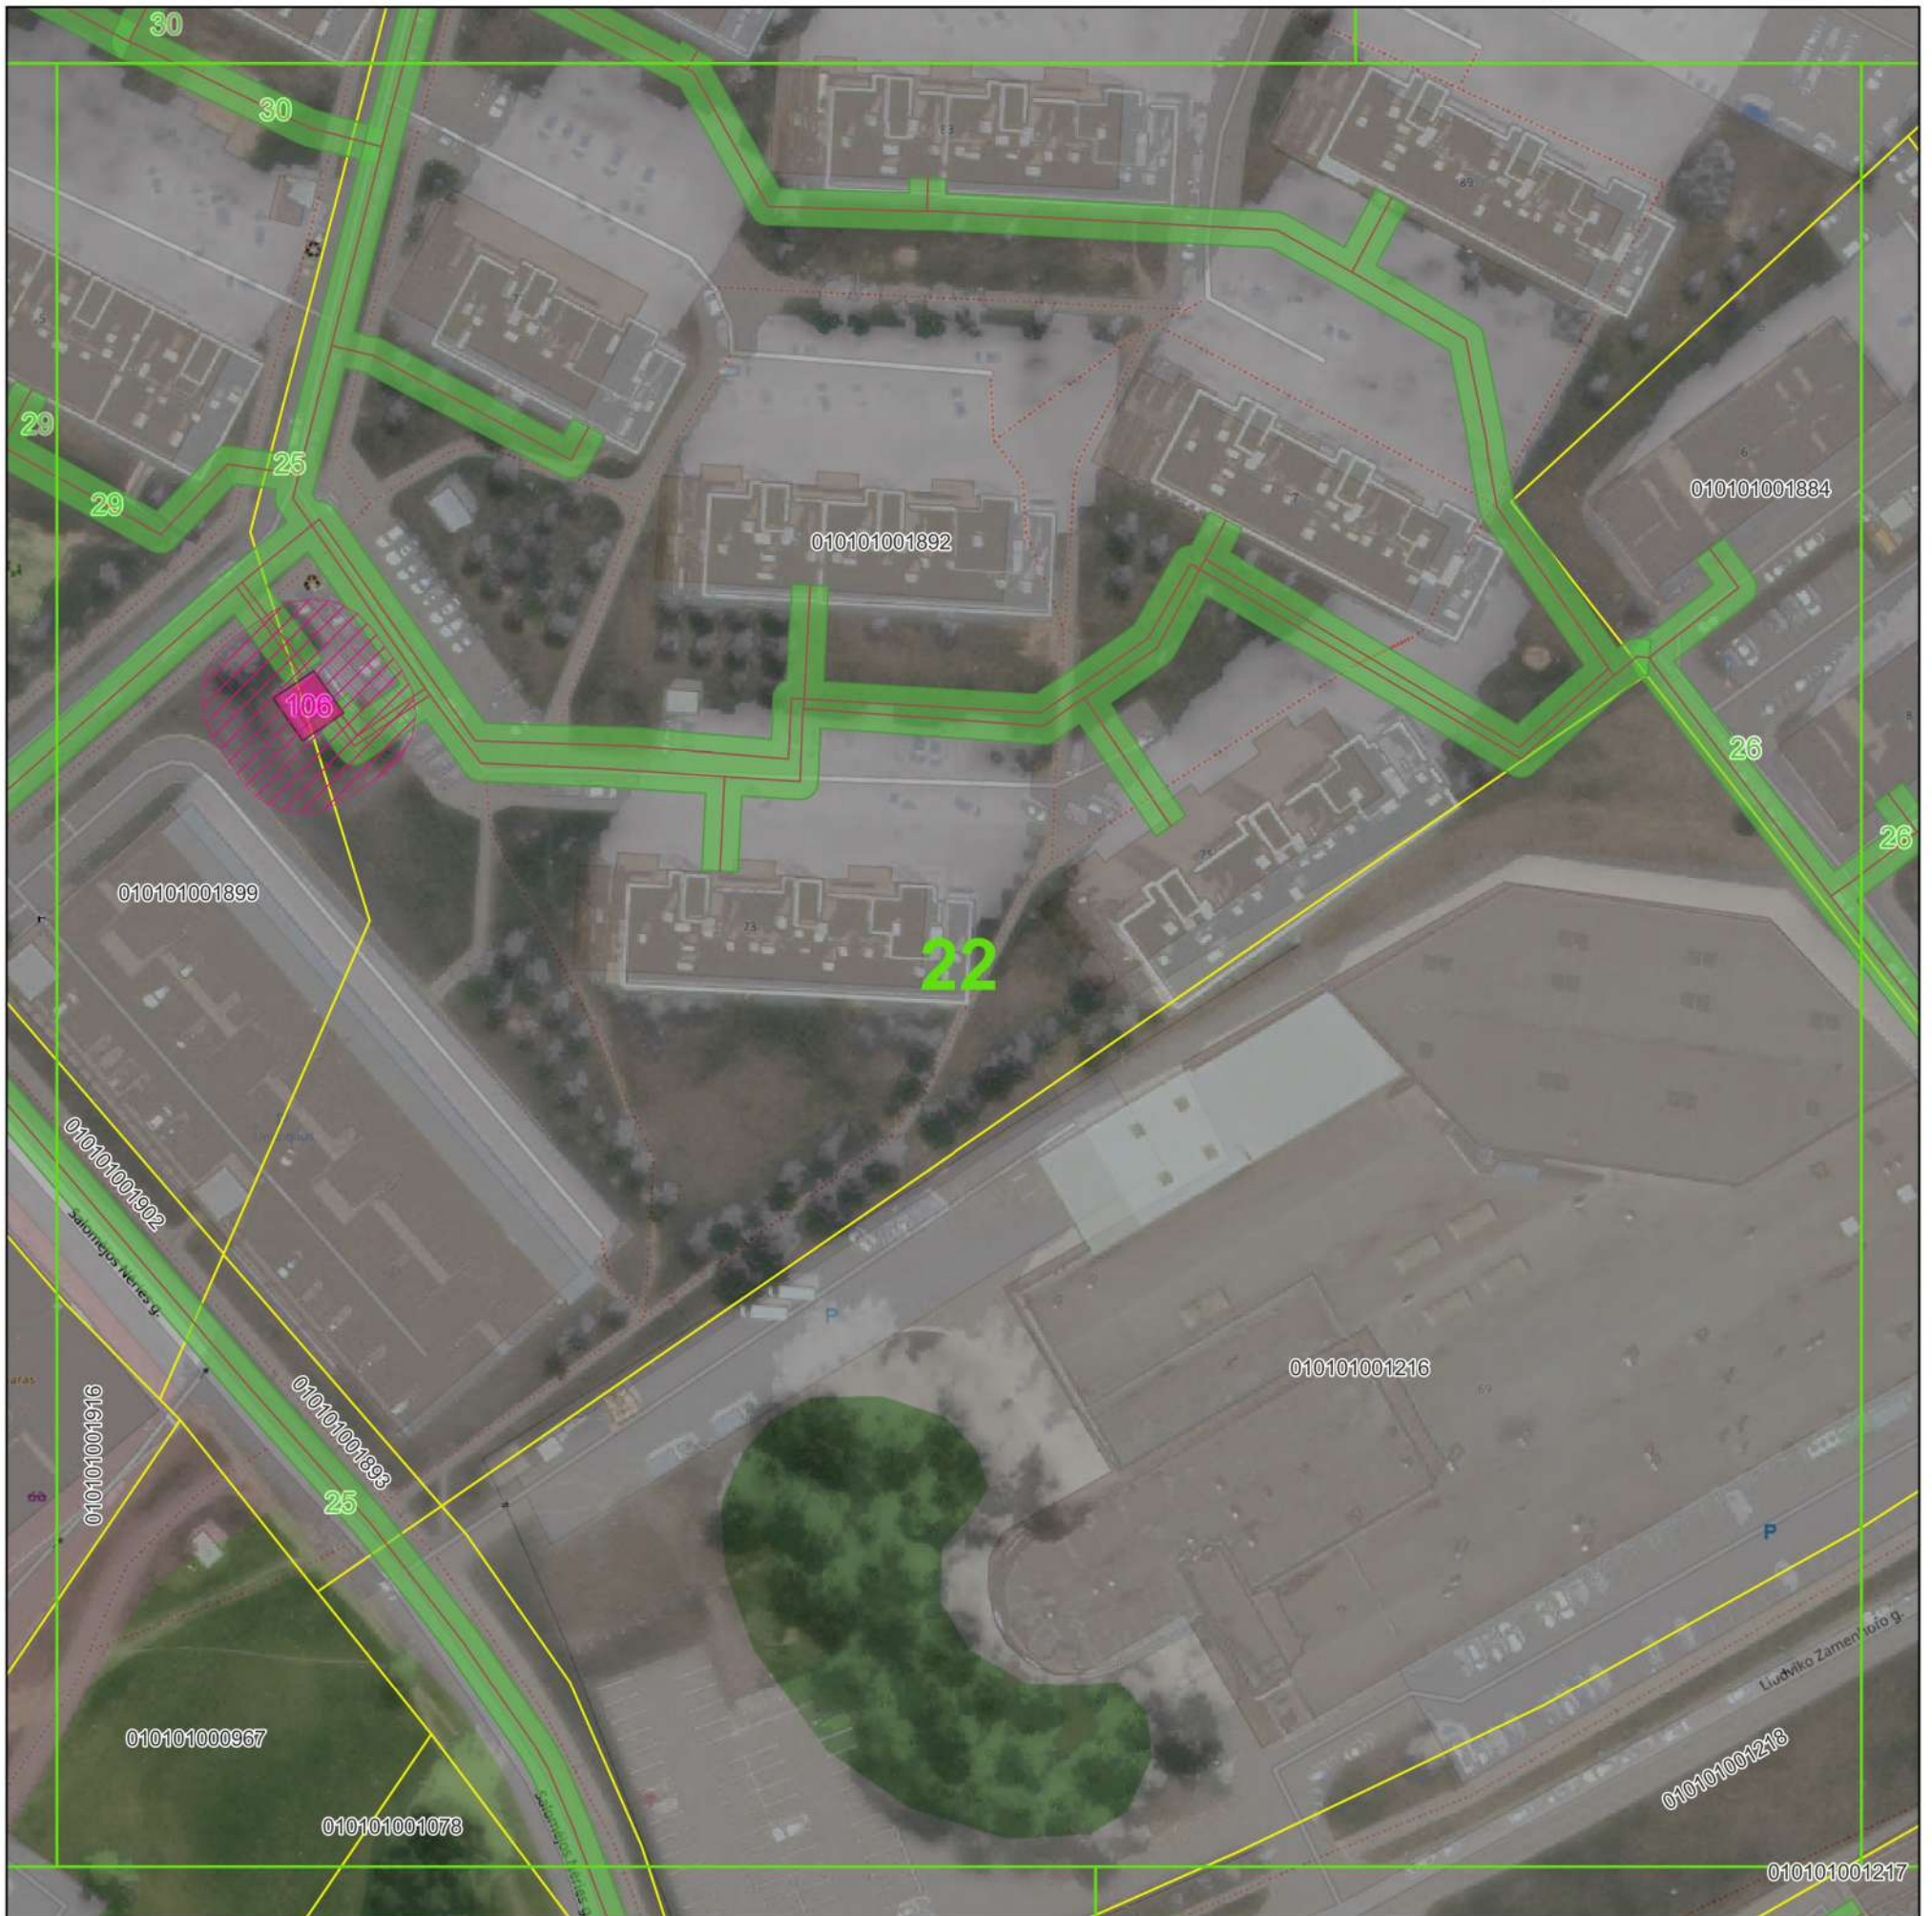

© Nacionalinė žemės tarnyba prie Žemės ūkio ministerijos ORT10LT 2019  
Objektai, jų apsaugos zonos žymimos 0,1 m tikslumu

Sutartiniai ženklai:

- Plano išdėstymas lapais
- Fabijoniškių sen.
- Žemės sklypų ribos
- Vandens siurblinės
- Vandens siurblių apsaugos zonos (10 m nuo išorinės įrenginio/statinio ribos)
- Vandens rezervuarai
- Vandens rezervuarų apsaugos zonos (30 m aplink įrenginių išorines ribas)
- Vandens tiekimo tinklai

Vandens tiekimo tinklų apsaugos zonos


- Vamzdžių, kurių paklojimo gylis iki 2,5 m (apsaugos zona 2,5 m)
- Vamzdžių, kurių paklojimo gylis daugiau kaip 2,5 m (apsaugos zona 5 m)
- Vamzdžių, kurių diametras 400 mm ir didesnis (apsaugos zona 10 m)

| Pažymėjimas plane | Unikalus Nr.   |
|-------------------|----------------|
| 25                | 4400-0697-5634 |
| 26                | 4400-0706-4171 |
| 29                | 4400-0806-1409 |
| 30                | 4400-0886-0995 |
| 32                | 4400-0933-4782 |
| 39                | 4400-1649-9982 |
| 66                | 4400-3046-9960 |
| 106               | 4400-0653-3890 |

|                                                                                       |                                  |                                                                   |               |
|---------------------------------------------------------------------------------------|----------------------------------|-------------------------------------------------------------------|---------------|
|  |                                  | UAB "Vilniaus vandenys"<br>į.k.120545849, Spaudos g. 8-1, Vilnius |               |
| Plano rengėjas                                                                        | Kvalifikacijos<br>pažymėjimo Nr. | Data                                                              | Lapų skaičius |
| Žydrė Beniulytė                                                                       | 2M-M-2474                        | 2023-02-06                                                        | 22 iš 83      |



VILNIAUS M. SAV., FABIJONIŠKIŲ SEN. ESANČIŲ VANDENS TIEKIMO TINKLŲ  
APSAUGOS ZONŲ PLANAS  
M 1:1000

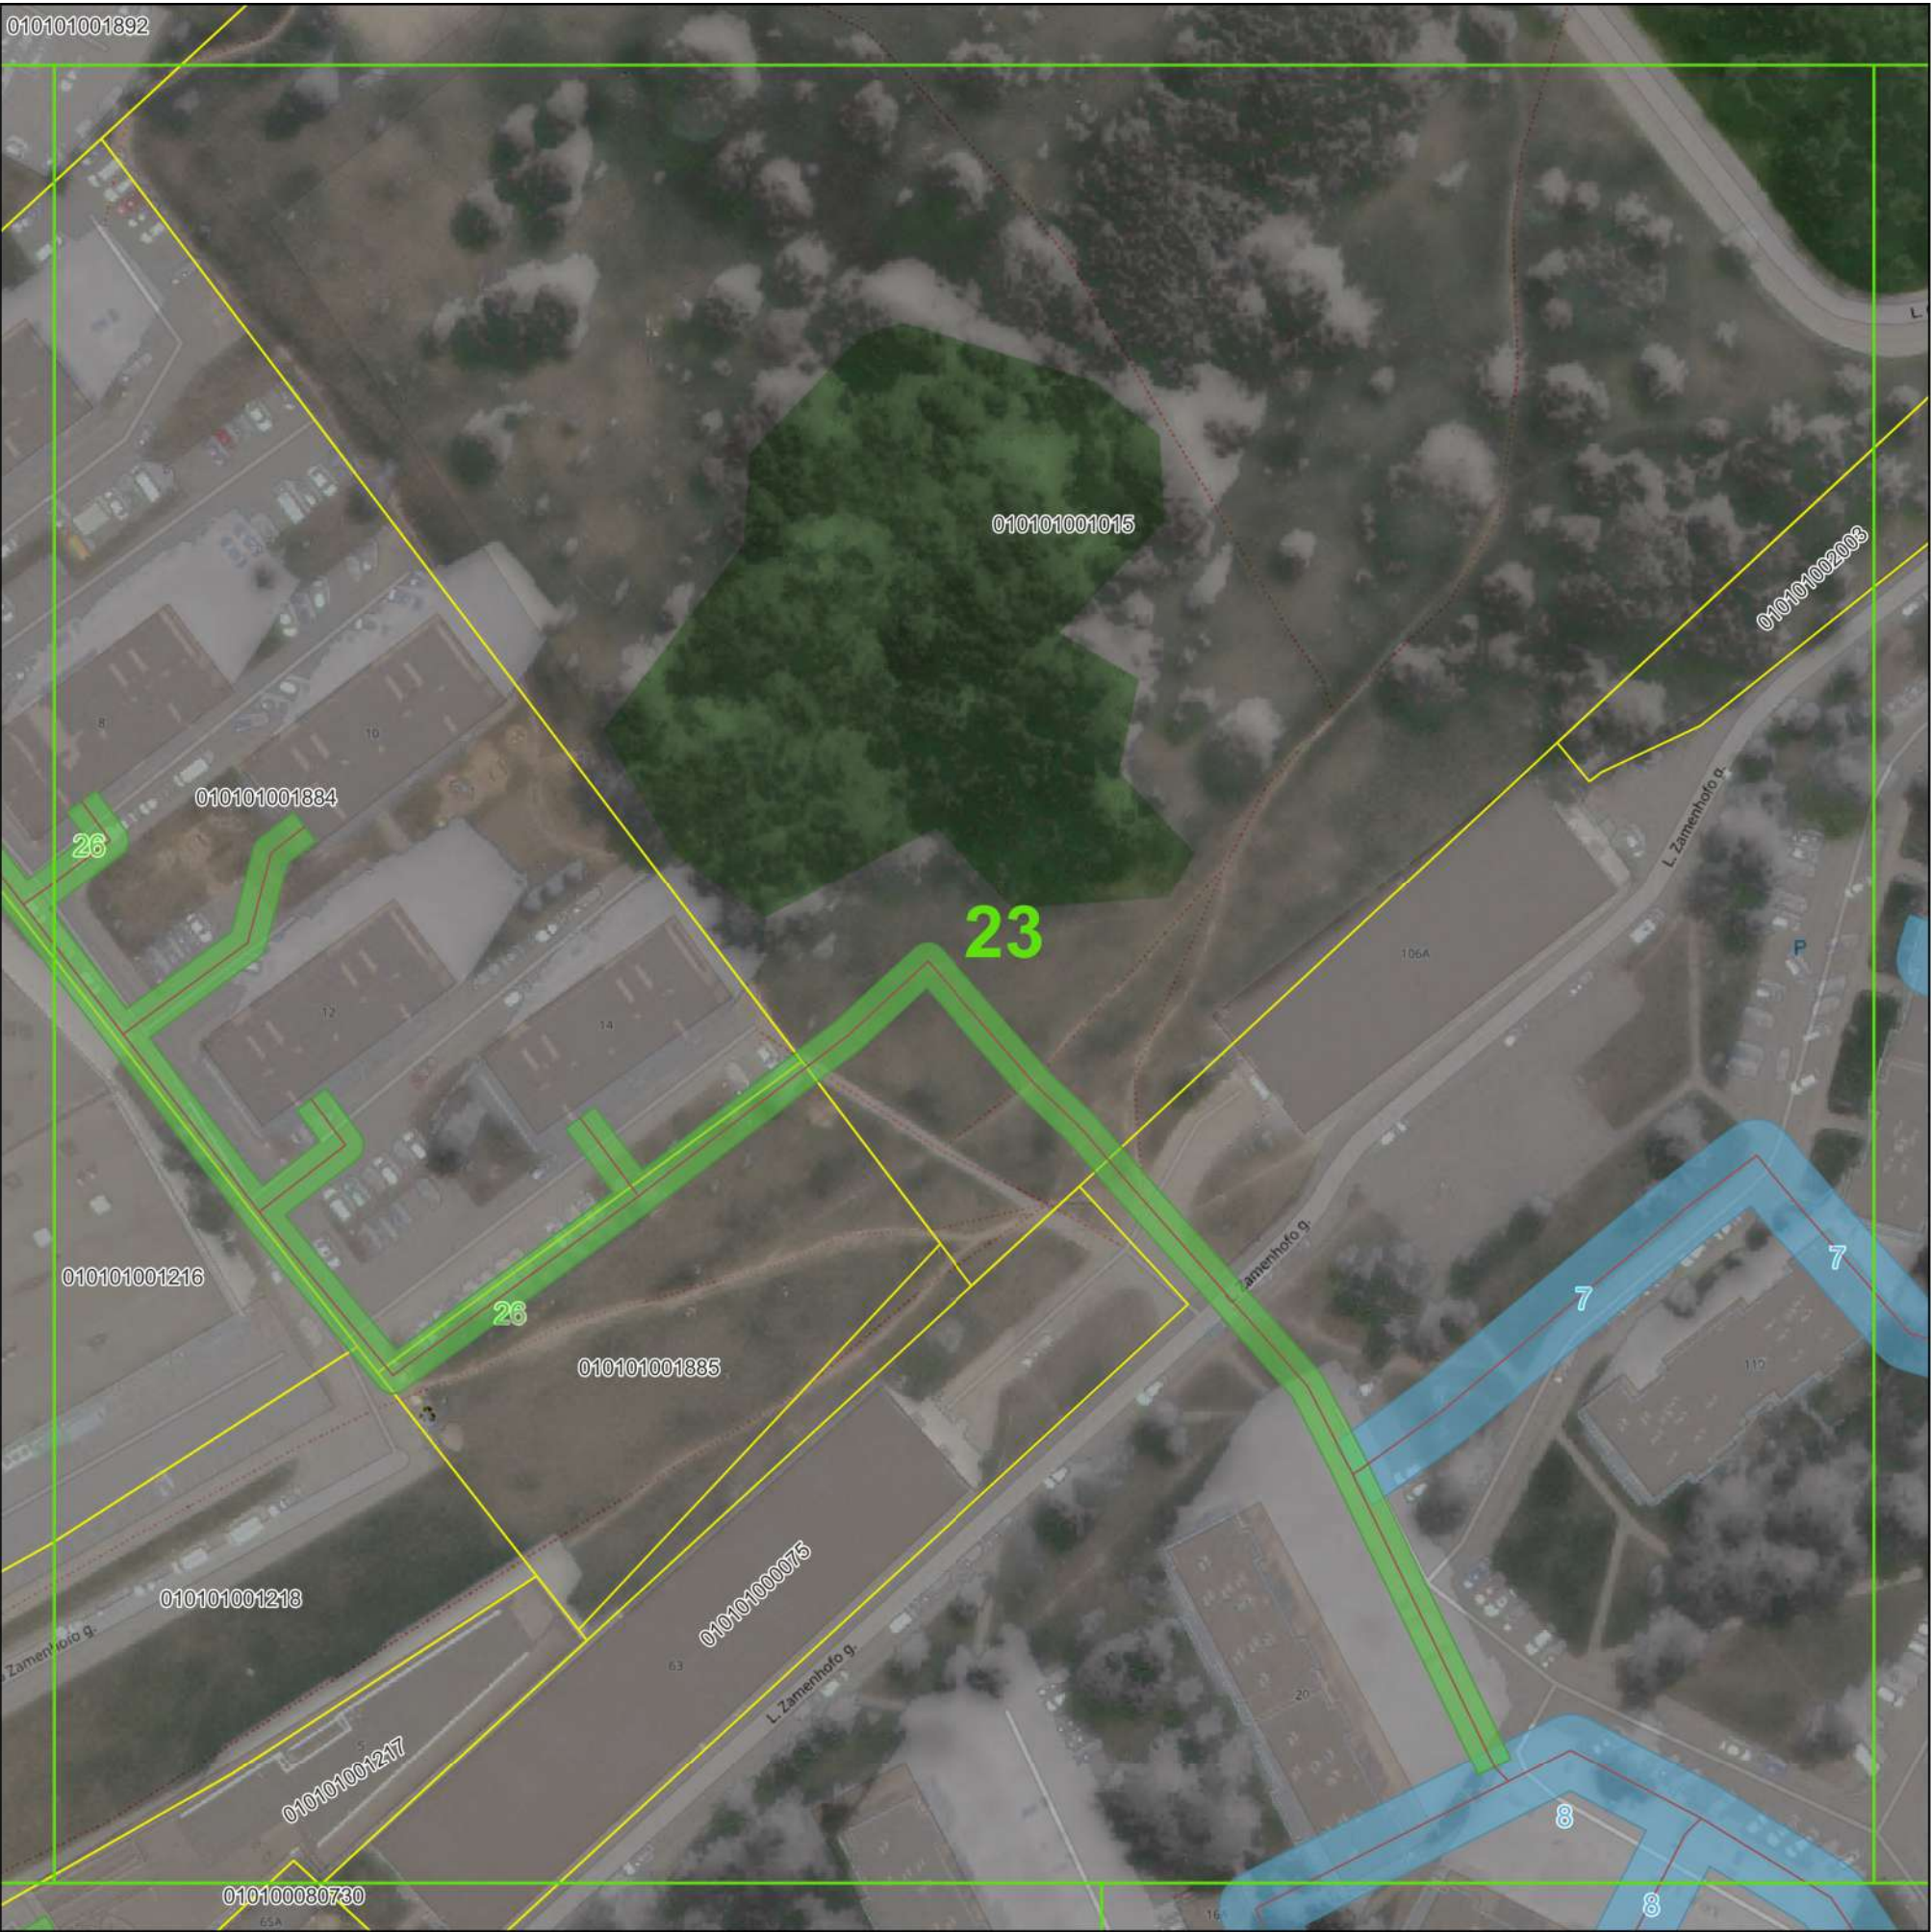

© Nacionalinė žemės tarnyba prie Žemės ūkio ministerijos ORT10LT 2019  
Objektai, jų apsaugos zonos žymimos 0,1 m tikslumu

Sutartiniai ženklai:

- Plano išdėstymas lapais
- Fabijoniškių sen.
- Žemės sklypų ribos
- Vandens siurblinės
- Vandens siurblių apsaugos zonos (10 m nuo išorinės įrenginio/statinio ribos)
- Vandens rezervuarai
- Vandens rezervuarų apsaugos zonos (30 m aplink įrenginių išorines ribas)
- Vandens tiekimo tinklai

Vandens tiekimo tinklų apsaugos zonos

- Vamzdžių, kurių paklojimo gylis iki 2,5 m (apsaugos zona 2,5 m)
- Vamzdžių, kurių paklojimo gylis daugiau kaip 2,5 m (apsaugos zona 5 m)
- Vamzdžių, kurių diametras 400 mm ir didesnis (apsaugos zona 10 m)

| Pažymėjimas plane | Unikalus Nr.   |
|-------------------|----------------|
| 7                 | 1300-3029-6017 |
| 8                 | 1300-3029-8011 |
| 26                | 4400-0706-4171 |
| 66                | 4400-3046-9960 |

|                                                                                       |                                  |                                                                   |               |
|---------------------------------------------------------------------------------------|----------------------------------|-------------------------------------------------------------------|---------------|
|  |                                  | UAB "Vilniaus vandenys"<br>į.k.120545849, Spaudos g. 8-1, Vilnius |               |
| Plano rengėjas                                                                        | Kvalifikacijos<br>pažymėjimo Nr. | Data                                                              | Lapų skaičius |
| Žydrė Beniulytė                                                                       | 2M-M-2474                        | 2023-02-06                                                        | 23 iš 83      |



VILNIAUS M. SAV., FABIJONIŠKIŲ SEN. ESANČIŲ VANDENS TIEKIMO TINKLŲ  
APSAUGOS ZONŲ PLANAS  
M 1:1000



©Nacionalinė žemės tarnyba prie Žemės ūkio ministerijos ORT10LT 2019  
Objektai, jų apsaugos zonos žymimos 0,1 m tikslumu

Sutartiniai ženklai:

- Plano išdėstymas lapais
- Fabijoniškių sen.
- Žemės sklypų ribos
- Vandens siurblinės
- Vandens siurblių apsaugos zonos (10 m nuo išorinės įrenginio/statinio ribos)
- Vandens rezervuarai
- Vandens rezervuarų apsaugos zonos (30 m aplink įrenginių išorines ribas)
- Vandens tiekimo tinklai

Vandens tiekimo tinklų apsaugos zonos


- Vamzdžių, kurių paklojimo gylis iki 2,5 m (apsaugos zona 2,5 m)
- Vamzdžių, kurių paklojimo gylis daugiau kaip 2,5 m (apsaugos zona 5 m)
- Vamzdžių, kurių diametras 400 mm ir didesnis (apsaugos zona 10 m)

| Pažymėjimas plane | Unikalus Nr.   |
|-------------------|----------------|
| 7                 | 1300-3029-6017 |
| 8                 | 1300-3029-8011 |

|                                                                                       |                                                                   |                                  |                           |
|---------------------------------------------------------------------------------------|-------------------------------------------------------------------|----------------------------------|---------------------------|
|  | UAB "Vilniaus vandenys"<br>į.k.120545849, Spaudos g. 8-1, Vilnius |                                  |                           |
|                                                                                       | Plano rengėjas                                                    | Kvalifikacijos<br>pažymėjimo Nr. | Data                      |
| Žydrė Beniulytė                                                                       | 2M-M-2474                                                         | 2023-02-06                       | Lapų skaičius<br>24 iš 83 |



VILNIAUS M. SAV., FABIJONIŠKIŲ SEN. ESANČIŲ VANDENS TIEKIMO TINKLŲ  
APSAUGOS ZONŲ PLANAS  
M 1:1000

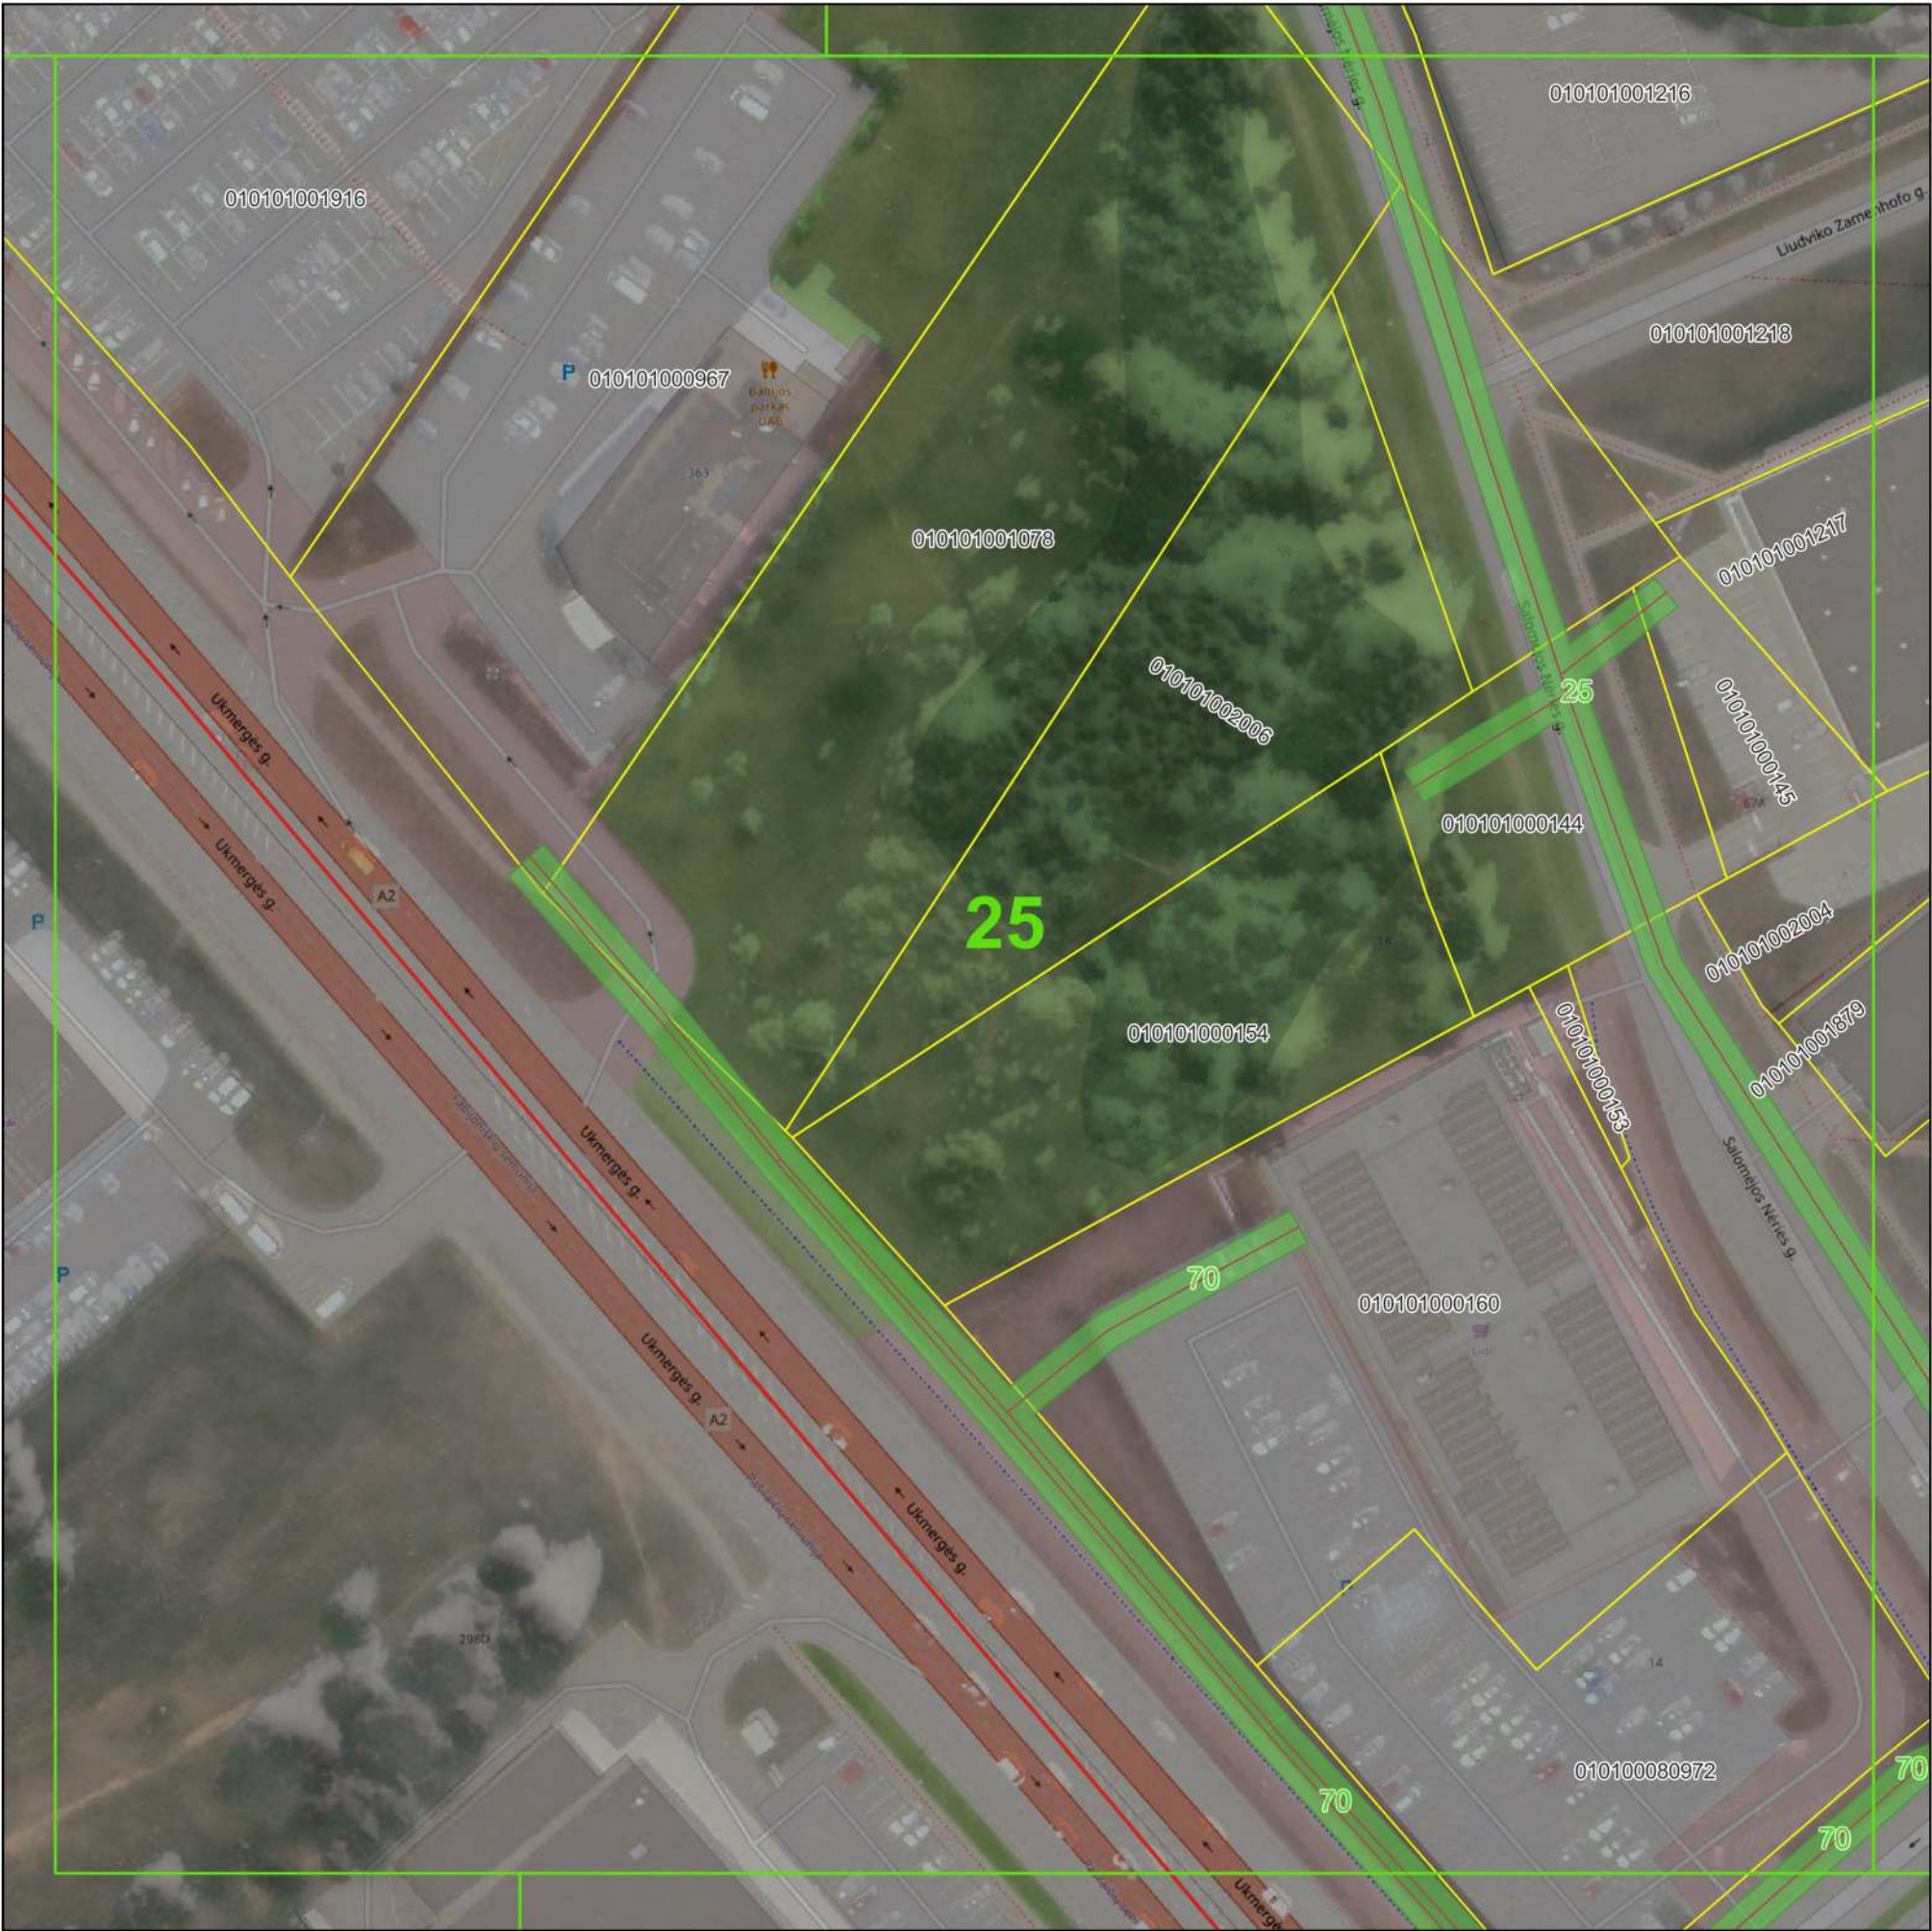

© Nacionalinė žemės tarnyba prie Žemės ūkio ministerijos ORT10LT 2019  
Objektai, jų apsaugos zonos žymimos 0,1 m tikslumu


- Sutartiniai ženklai:
- Plano išdėstymas lapais
  - Fabijoniškių sen.
  - Žemės sklypų ribos
  - Vandens siurblynės
  - Vandens siurblinių apsaugos zonos (10 m nuo išorinės įrenginio/statinio ribos)
  - Vandens rezervuarai
  - Vandens rezervuarų apsaugos zonos (30 m aplink įrenginių išorines ribas)
  - Vandens tiekimo tinklai
- Vandens tiekimo tinklų apsaugos zonos
- Vamzdžių, kurių paklojimo gylis iki 2,5 m (apsaugos zona 2,5 m)
  - Vamzdžių, kurių paklojimo gylis daugiau kaip 2,5 m (apsaugos zona 5 m)
  - Vamzdžių, kurių diametras 400 mm ir didesnis (apsaugos zona 10 m)

| Pažymėjimas plane | Unikalus Nr.   |
|-------------------|----------------|
| 25                | 4400-0697-5634 |
| 70                | 4400-4092-2930 |

|                                                                                       |                                                                   |                                  |               |
|---------------------------------------------------------------------------------------|-------------------------------------------------------------------|----------------------------------|---------------|
|  | UAB "Vilniaus vandenys"<br>į.k.120545849, Spaudos g. 8-1, Vilnius |                                  |               |
|                                                                                       | Plano rengėjas                                                    | Kvalifikacijos<br>pažymėjimo Nr. | Data          |
|                                                                                       | Žydrė Beniulytė                                                   | 2M-M-2474                        | 2023-02-06    |
|                                                                                       |                                                                   |                                  | Lapų skaičius |
|                                                                                       |                                                                   |                                  | 25 iš 83      |



VILNIAUS M. SAV., FABIJONIŠKIŲ SEN. ESANČIŲ VANDENS TIEKIMO TINKLŲ  
APSAUGOS ZONŲ PLANAS  
M 1:1000

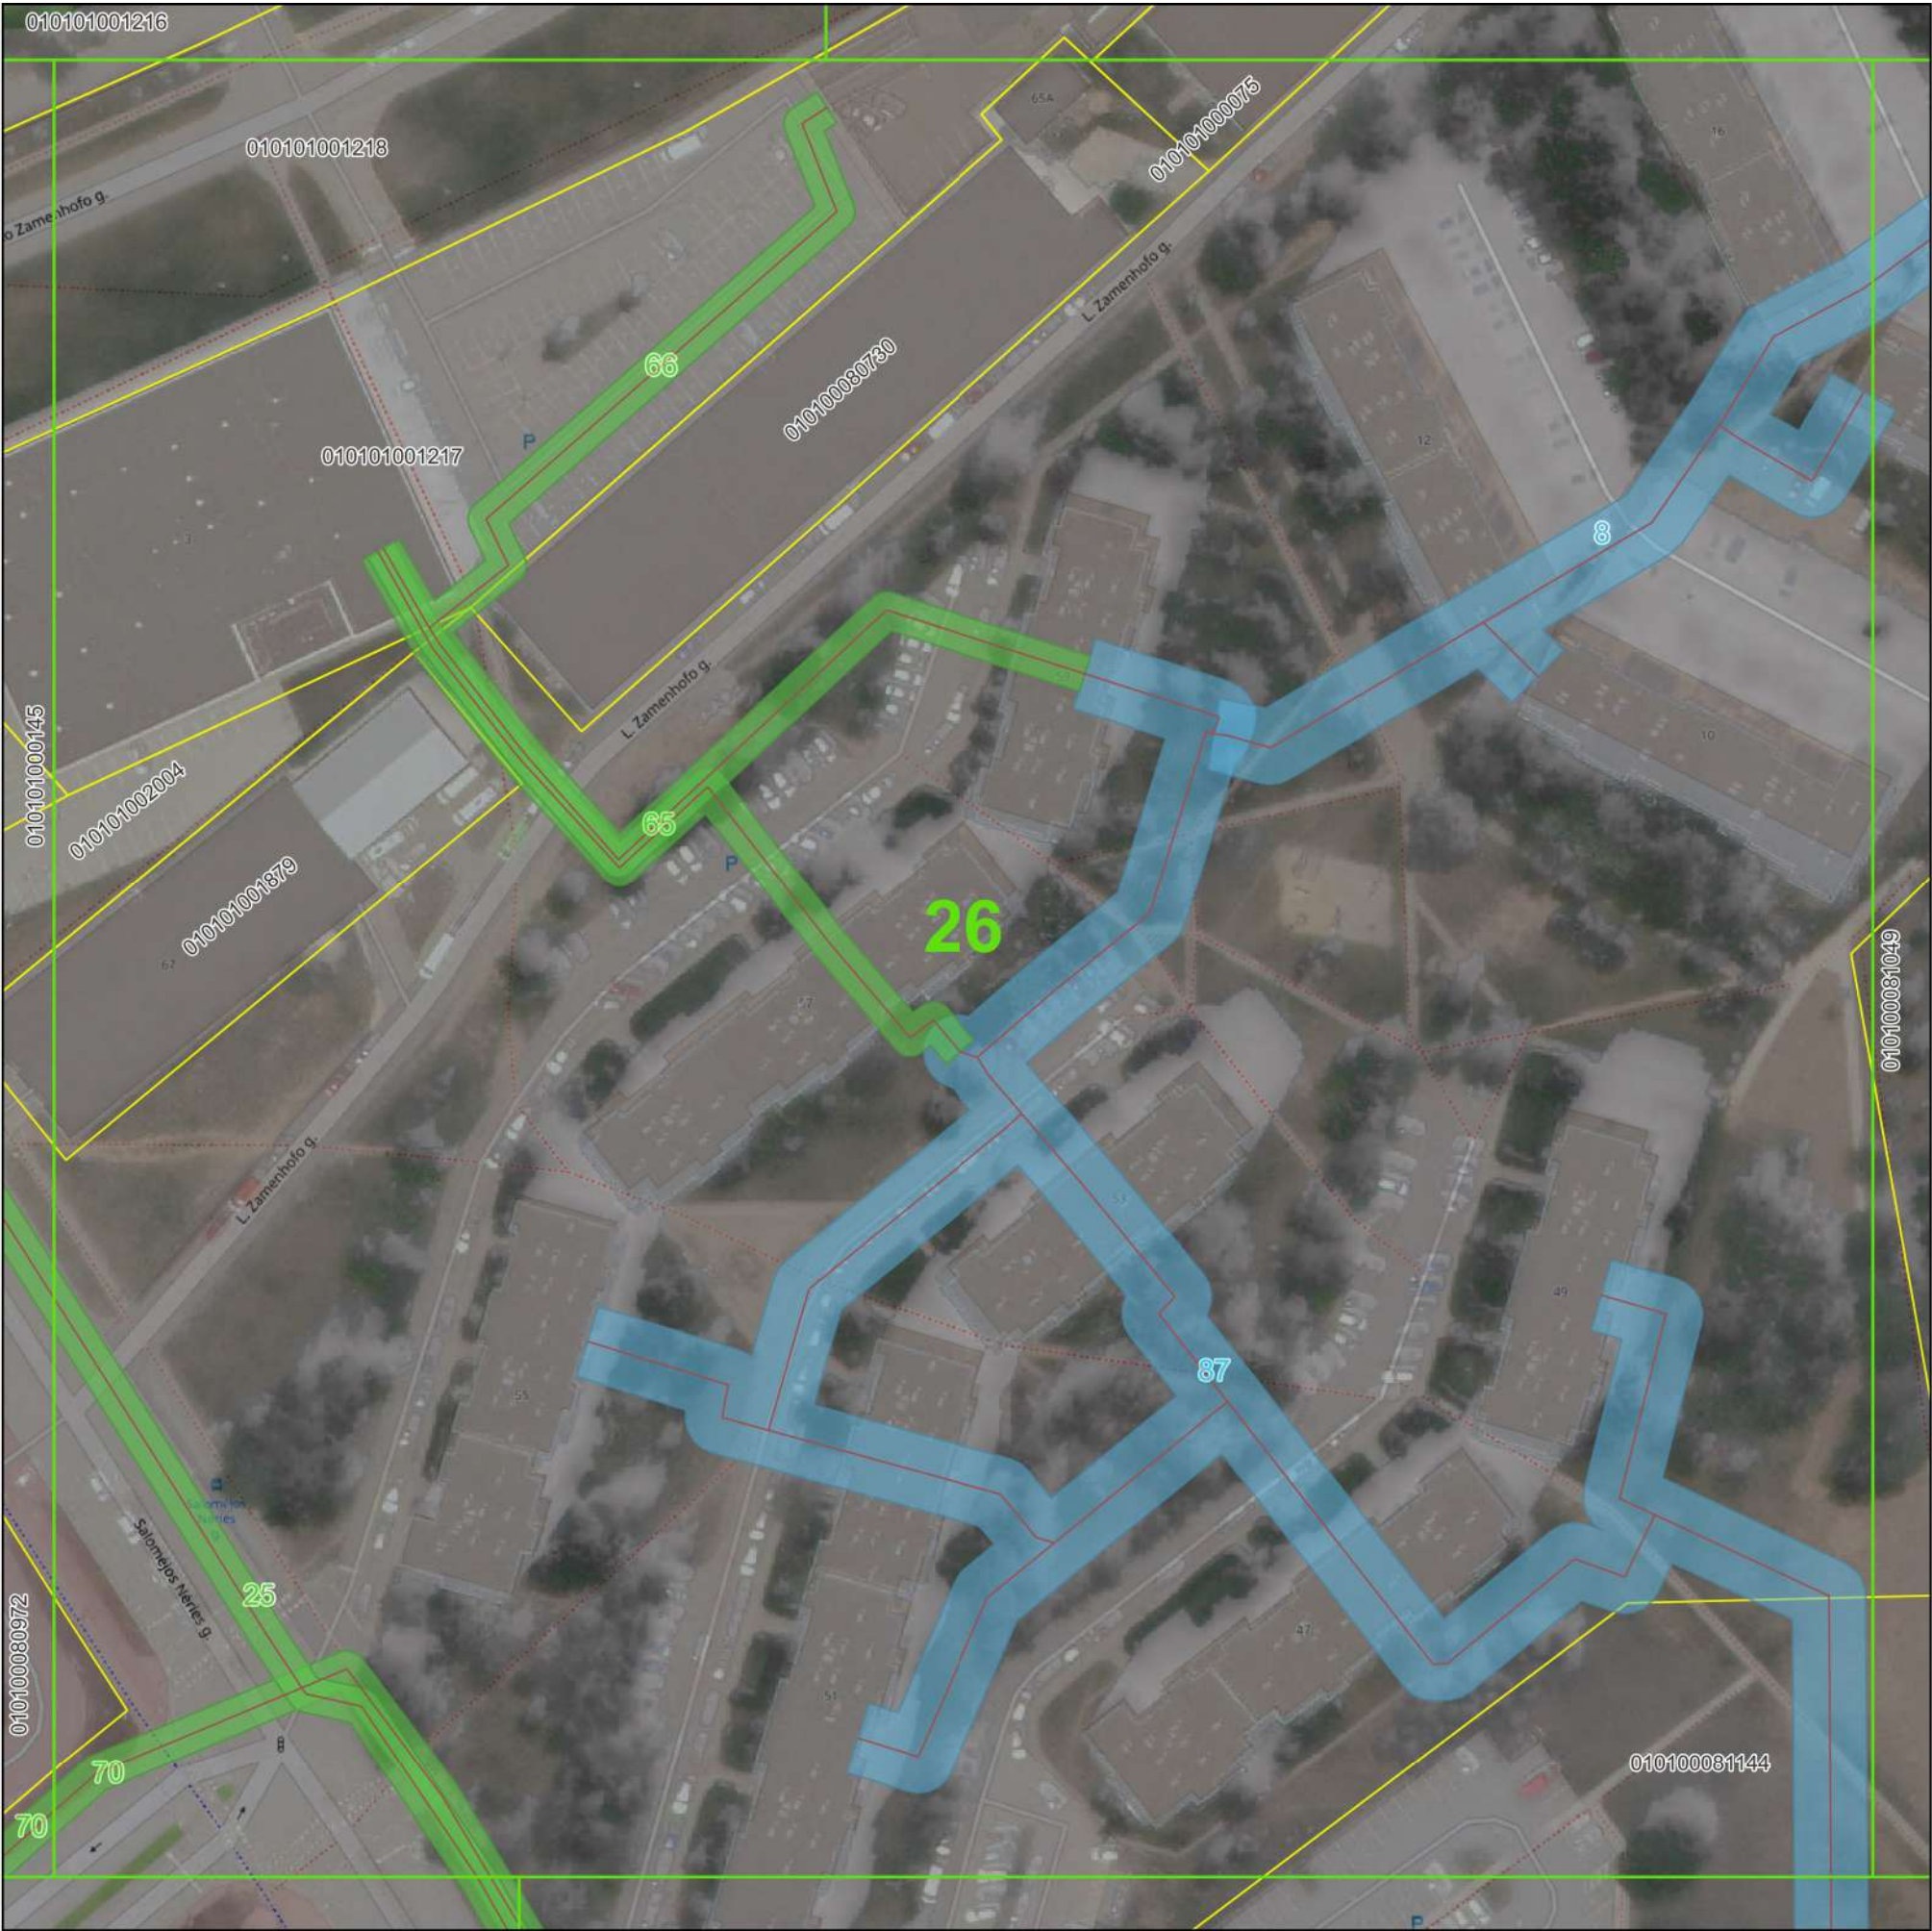

© Nacionalinė žemės tarnyba prie Žemės ūkio ministerijos ORT10LT 2019  
Objektai, jų apsaugos zonos žymimos 0,1 m tikslumu

Sutartiniai ženklai:

- Plano išdėstymas lapais
- Fabijoniškių sen.
- Žemės sklypų ribos
- Vandens siurblinės
- Vandens siurblinių apsaugos zonos (10 m nuo išorinės įrenginio/statinio ribos)
- Vandens rezervuarai
- Vandens rezervuarų apsaugos zonos (30 m aplink įrenginių išorines ribas)
- Vandens tiekimo tinklai

Vandens tiekimo tinklų apsaugos zonos


- Vamzdžių, kurių paklojimo gylis iki 2,5 m (apsaugos zona 2,5 m)
- Vamzdžių, kurių paklojimo gylis daugiau kaip 2,5 m (apsaugos zona 5 m)
- Vamzdžių, kurių diametras 400 mm ir didesnis (apsaugos zona 10 m)

| Pažymėjimas plane | Unikalus Nr.   |
|-------------------|----------------|
| 8                 | 1300-3029-8011 |
| 25                | 4400-0697-5634 |
| 65                | 4400-3046-9959 |
| 66                | 4400-3046-9960 |
| 70                | 4400-4092-2930 |
| 87                | 4400-5007-7944 |

|                                                                                       |                                  |                                                                   |               |
|---------------------------------------------------------------------------------------|----------------------------------|-------------------------------------------------------------------|---------------|
|  |                                  | UAB "Vilniaus vandenys"<br>į.k.120545849, Spaudos g. 8-1, Vilnius |               |
| Plano rengėjas                                                                        | Kvalifikacijos<br>pažymėjimo Nr. | Data                                                              | Lapų skaičius |
| Žydrė Beniulytė                                                                       | 2M-M-2474                        | 2023-02-06                                                        | 26 iš 83      |



VILNIAUS M. SAV., FABIJONIŠKIŲ SEN. ESANČIŲ VANDENS TIEKIMO TINKLŲ  
APSAUGOS ZONŲ PLANAS  
M 1:1000

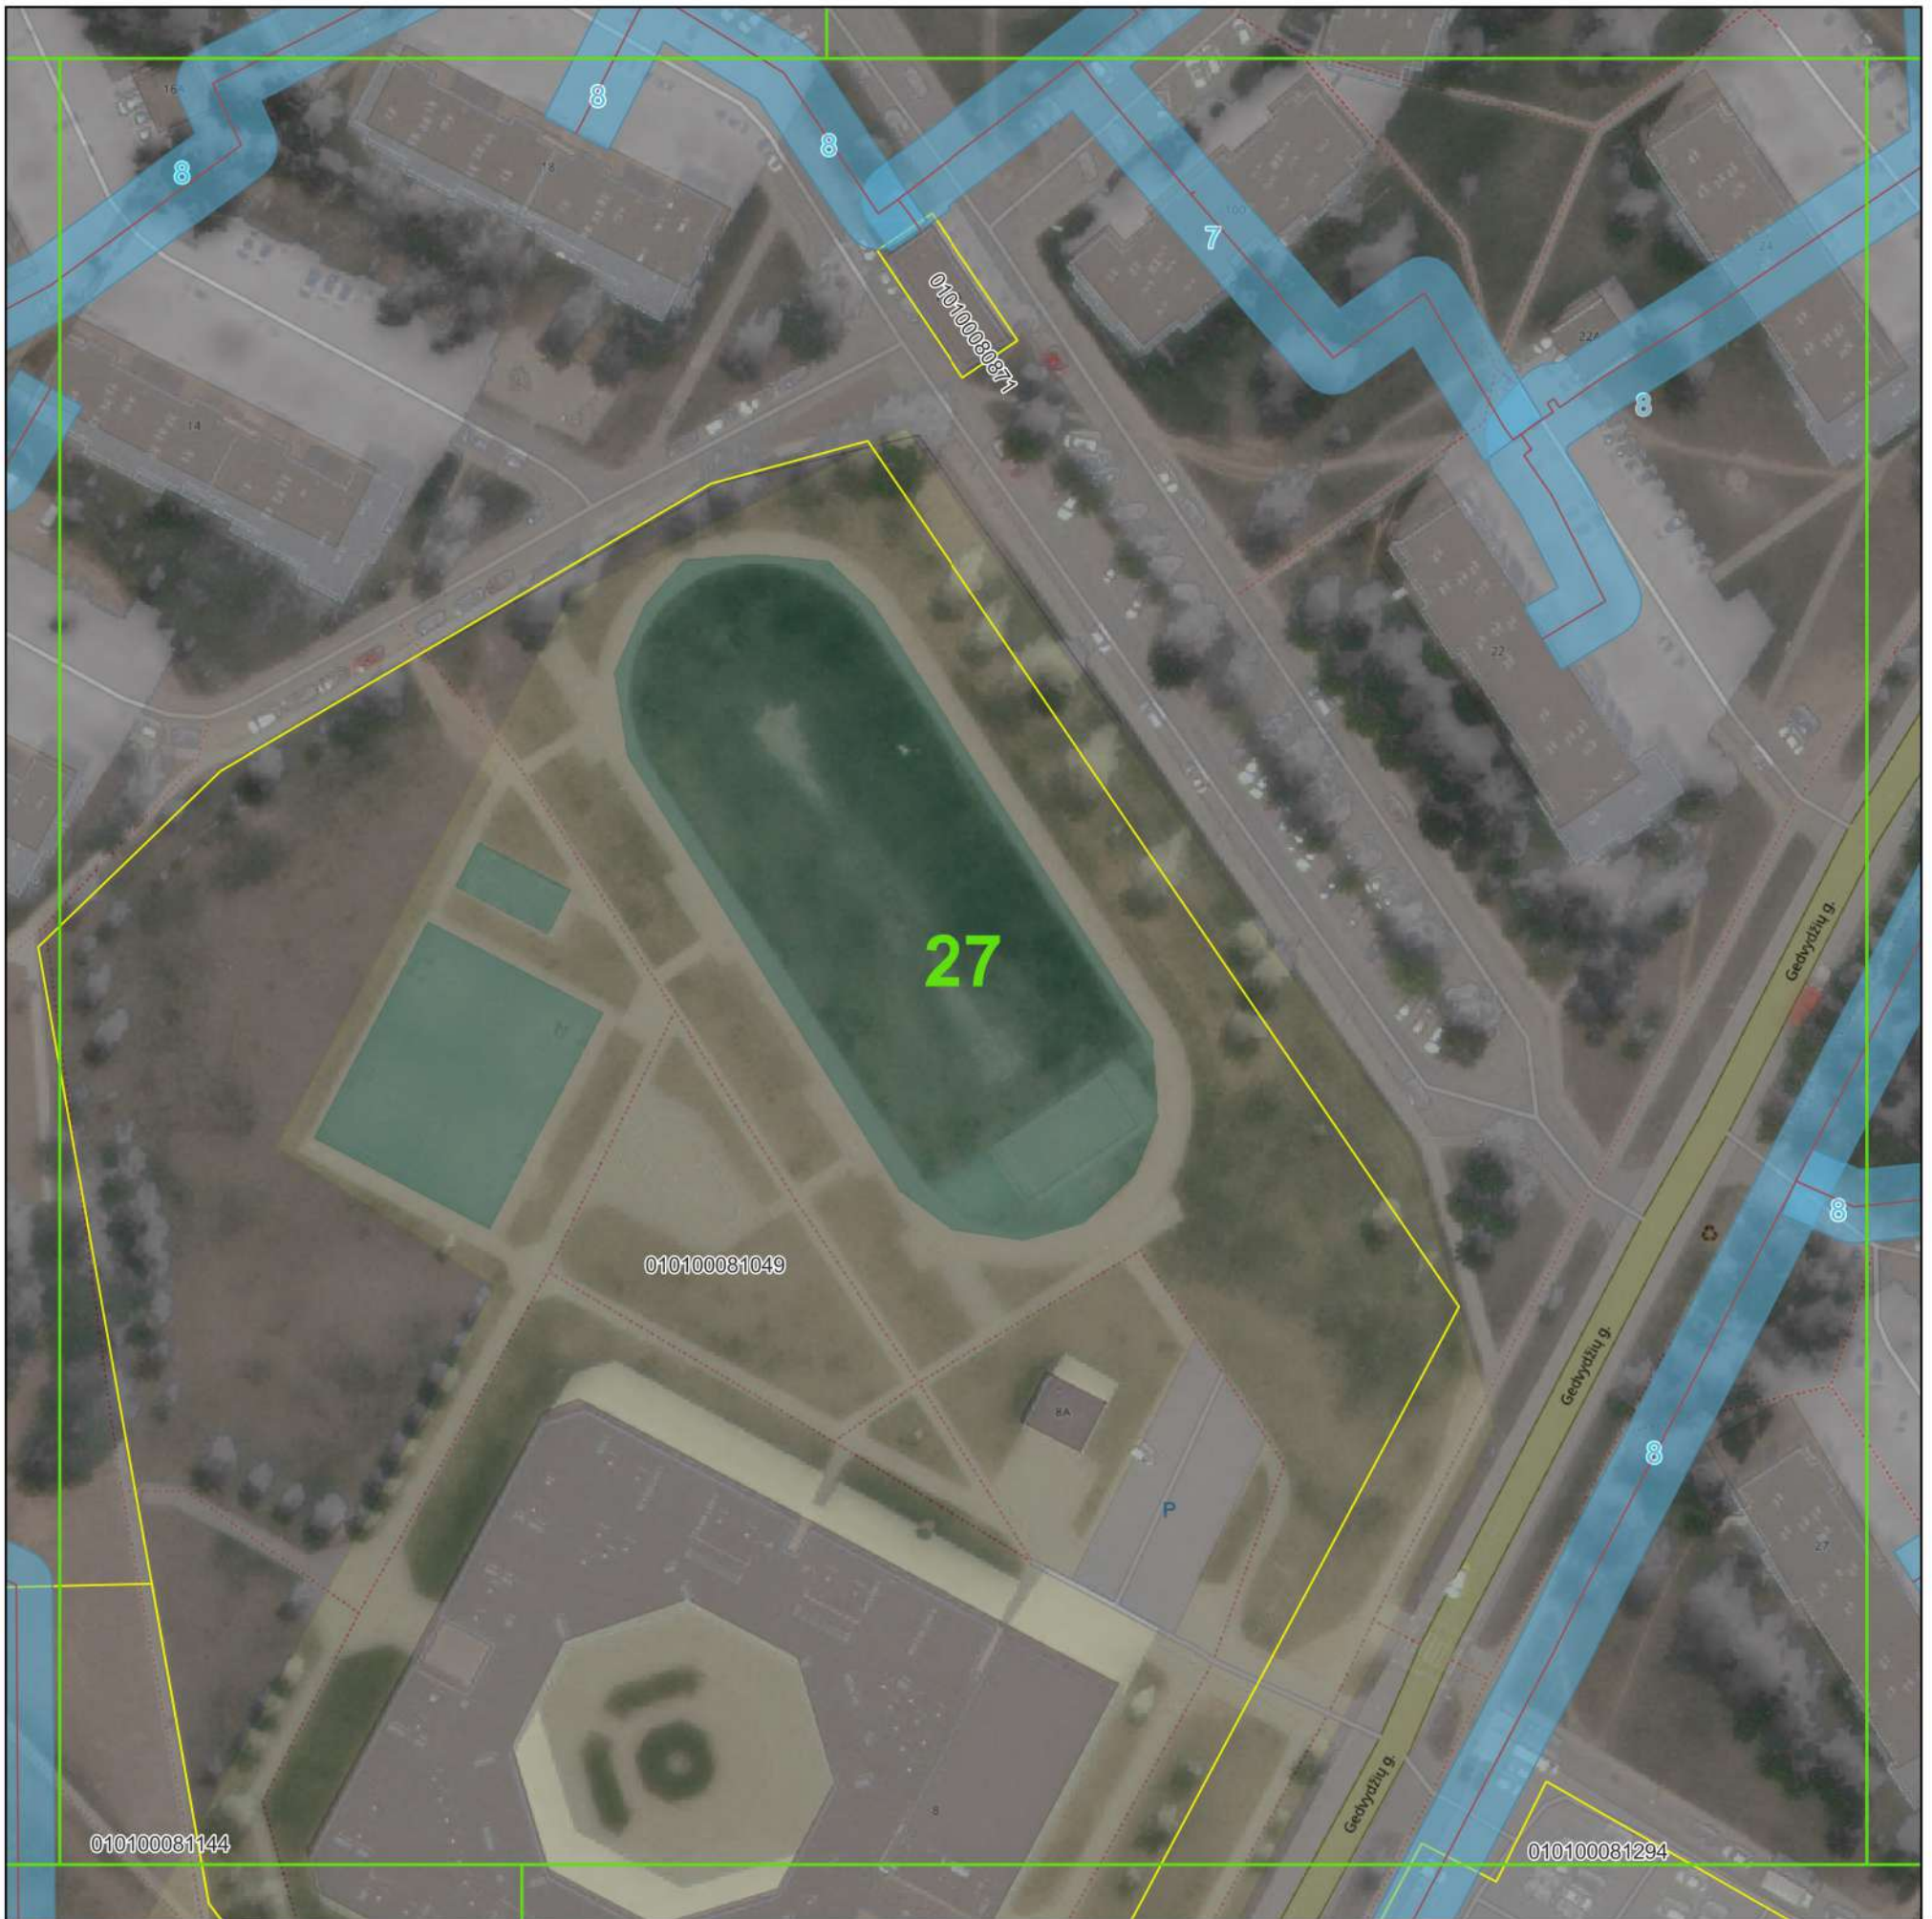

© Nacionalinė žemės tarnyba prie Žemės ūkio ministerijos ORT10LT 2019  
Objektai, jų apsaugos zonos žymimos 0,1 m tikslumu

Sutartiniai ženklai:

- Plano išdėstymas lapais
- Fabijoniškių sen.
- Žemės sklypų ribos
- Vandens siurblinės
- Vandens siurblinių apsaugos zonos (10 m nuo išorinės įrenginio/statinio ribos)
- Vandens rezervuarai
- Vandens rezervuarų apsaugos zonos (30 m aplink įrenginių išorines ribas)
- Vandens tiekimo tinklai

Vandens tiekimo tinklų apsaugos zonos

- Vamzdžių, kurių paklojimo gylis iki 2,5 m (apsaugos zona 2,5 m)
- Vamzdžių, kurių paklojimo gylis daugiau kaip 2,5 m (apsaugos zona 5 m)
- Vamzdžių, kurių diametras 400 mm ir didesnis (apsaugos zona 10 m)

| Pažymėjimas plane | Unikalus Nr.   |
|-------------------|----------------|
| 7                 | 1300-3029-6017 |
| 8                 | 1300-3029-8011 |
| 87                | 4400-5007-7944 |

|                                                                                       |                                                                   |                                  |                           |
|---------------------------------------------------------------------------------------|-------------------------------------------------------------------|----------------------------------|---------------------------|
|  | UAB "Vilniaus vandenys"<br>į.k.120545849, Spaudos g. 8-1, Vilnius |                                  |                           |
|                                                                                       | Plano rengėjas                                                    | Kvalifikacijos<br>pažymėjimo Nr. | Data                      |
| Žydrė Beniulytė                                                                       | 2M-M-2474                                                         | 2023-02-06                       | Lapų skaičius<br>27 iš 83 |



VILNIAUS M. SAV., FABIJONIŠKIŲ SEN. ESANČIŲ VANDENS TIEKIMO TINKLŲ  
APSAUGOS ZONŲ PLANAS  
M 1:1000



©Nacionalinė žemės tarnyba prie Žemės ūkio ministerijos ORT10LT 2019  
Objektai, jų apsaugos zonos žymimos 0,1 m tikslumu

Sutartiniai ženklai:

- Plano išdėstymas lapais
- Fabijoniškių sen.
- Žemės sklypų ribos
- Vandens siurblynės
- Vandens siurblių apsaugos zonos (10 m nuo išorinės įrenginio/statinio ribos)
- Vandens rezervuarai
- Vandens rezervuarų apsaugos zonos (30 m aplink įrenginių išorines ribas)
- Vandens tiekimo tinklai

Vandens tiekimo tinklų apsaugos zonos


- Vamzdžių, kurių paklojimo gylis iki 2,5 m (apsaugos zona 2,5 m)
- Vamzdžių, kurių paklojimo gylis daugiau kaip 2,5 m (apsaugos zona 5 m)
- Vamzdžių, kurių diametras 400 mm ir didesnis (apsaugos zona 10 m)

| Pažymėjimas plane | Unikalus Nr.   |
|-------------------|----------------|
| 7                 | 1300-3029-6017 |
| 8                 | 1300-3029-8011 |

|                                                                                       |                                                                   |                                  |                           |
|---------------------------------------------------------------------------------------|-------------------------------------------------------------------|----------------------------------|---------------------------|
|  | UAB "Vilniaus vandenys"<br>į.k.120545849, Spaudos g. 8-1, Vilnius |                                  |                           |
|                                                                                       | Plano rengėjas                                                    | Kvalifikacijos<br>pažymėjimo Nr. | Data                      |
| Žydrė Beniulytė                                                                       | 2M-M-2474                                                         | 2023-02-06                       | Lapų skaičius<br>28 iš 83 |



VILNIAUS M. SAV., FABIJONIŠKIŲ SEN. ESANČIŲ VANDENS TIEKIMO TINKLŲ  
APSAUGOS ZONŲ PLANAS  
M 1:1000

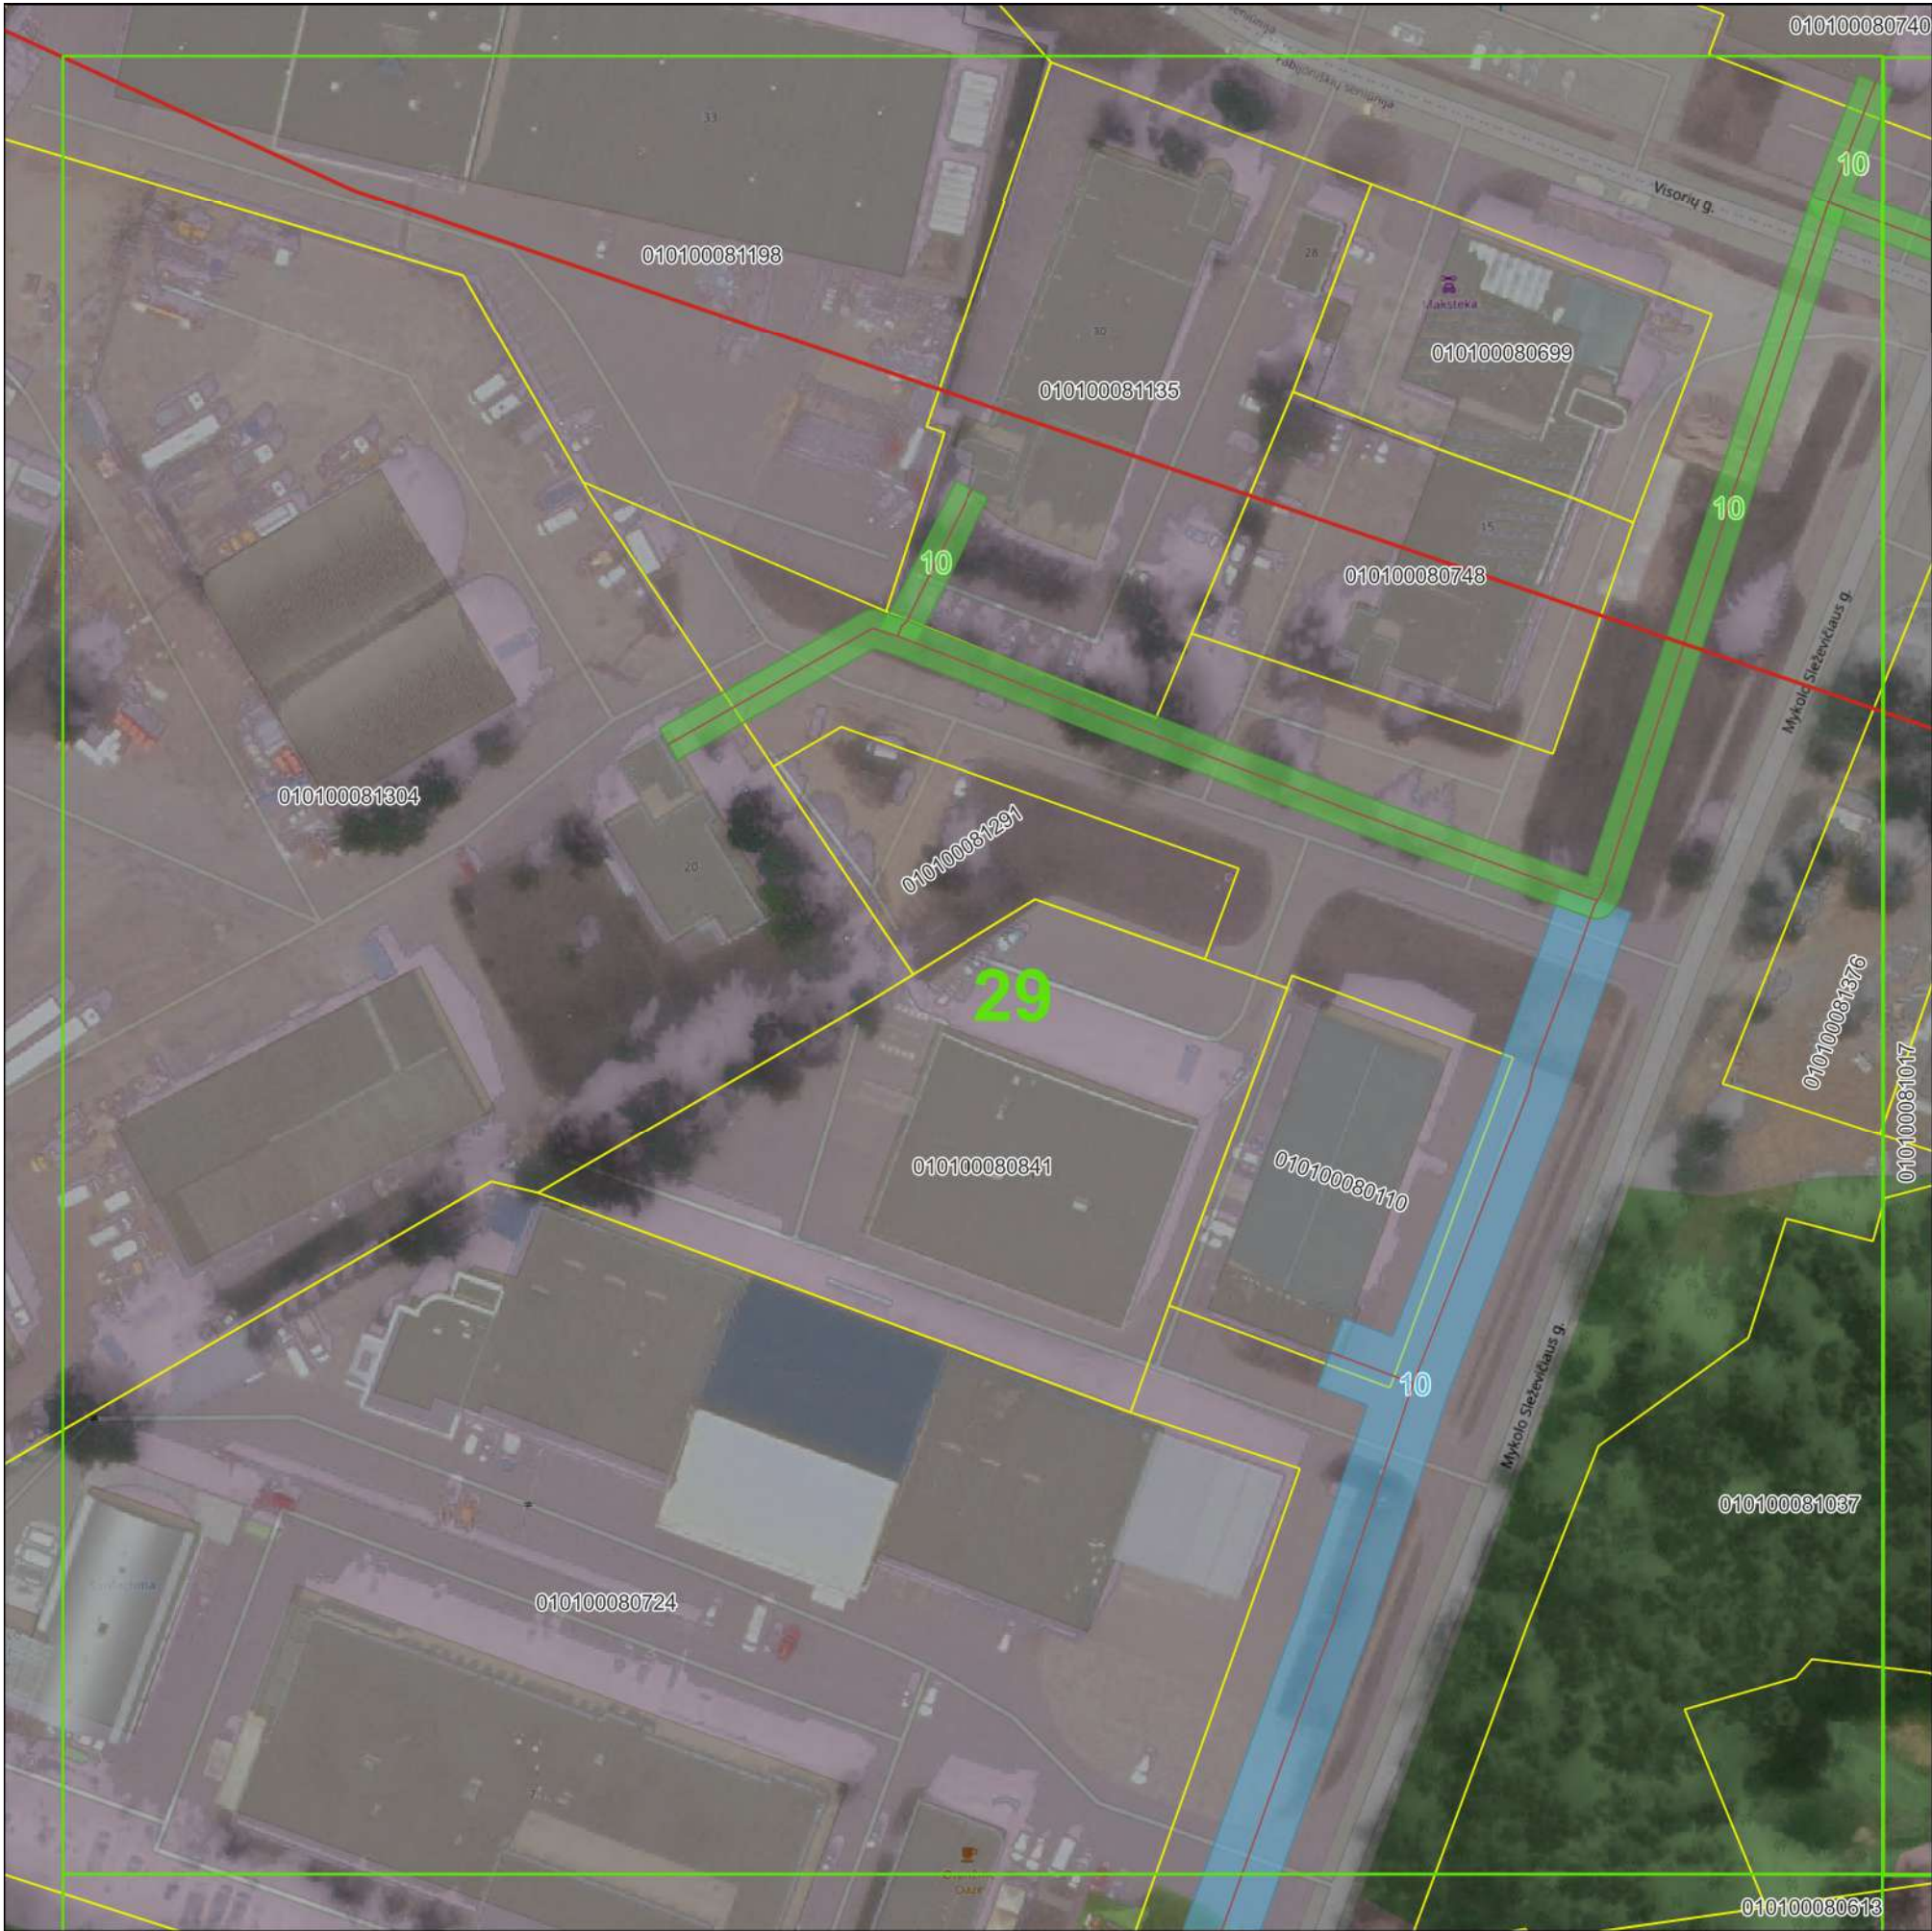

©Nacionalinė žemės tarnyba prie Žemės ūkio ministerijos ORT10LT 2019  
Objektai, jų apsaugos zonos žymimos 0,1 m tikslumu

| Pažymėjimas plane | Unikalus Nr.   |
|-------------------|----------------|
| 10                | 4400-0037-6176 |

Sutartiniai ženklai:

- Plano išdėstymas lapais
- Fabijoniškių sen.
- Žemės sklypų ribos
- Vandens siurblynės
- Vandens siurblinių apsaugos zonos (10 m nuo išorinės įrenginio/statinio ribos)
- Vandens rezervuarai
- Vandens rezervuarų apsaugos zonos (30 m aplink įrenginių išorines ribas)
- Vandens tiekimo tinklai


Vandens tiekimo tinklų apsaugos zonos

- Vamzdžių, kurių paklojimo gylis iki 2,5 m (apsaugos zona 2,5 m)
- Vamzdžių, kurių paklojimo gylis daugiau kaip 2,5 m (apsaugos zona 5 m)
- Vamzdžių, kurių diameteras 400 mm ir didesnis (apsaugos zona 10 m)

|                                                                                       |                                  |                                                                   |               |
|---------------------------------------------------------------------------------------|----------------------------------|-------------------------------------------------------------------|---------------|
|  |                                  | UAB "Vilniaus vandenys"<br>į.k.120545849, Spaudos g. 8-1, Vilnius |               |
| Plano rengėjas                                                                        | Kvalifikacijos<br>pažymėjimo Nr. | Data                                                              | Lapų skaičius |
| Žydrė Beniulytė                                                                       | 2M-M-2474                        | 2023-02-06                                                        | 29 iš 83      |



VILNIAUS M. SAV., FABIJONIŠKIŲ SEN. ESANČIŲ VANDENS TIEKIMO TINKLŲ  
APSAUGOS ZONŲ PLANAS  
M 1:1000

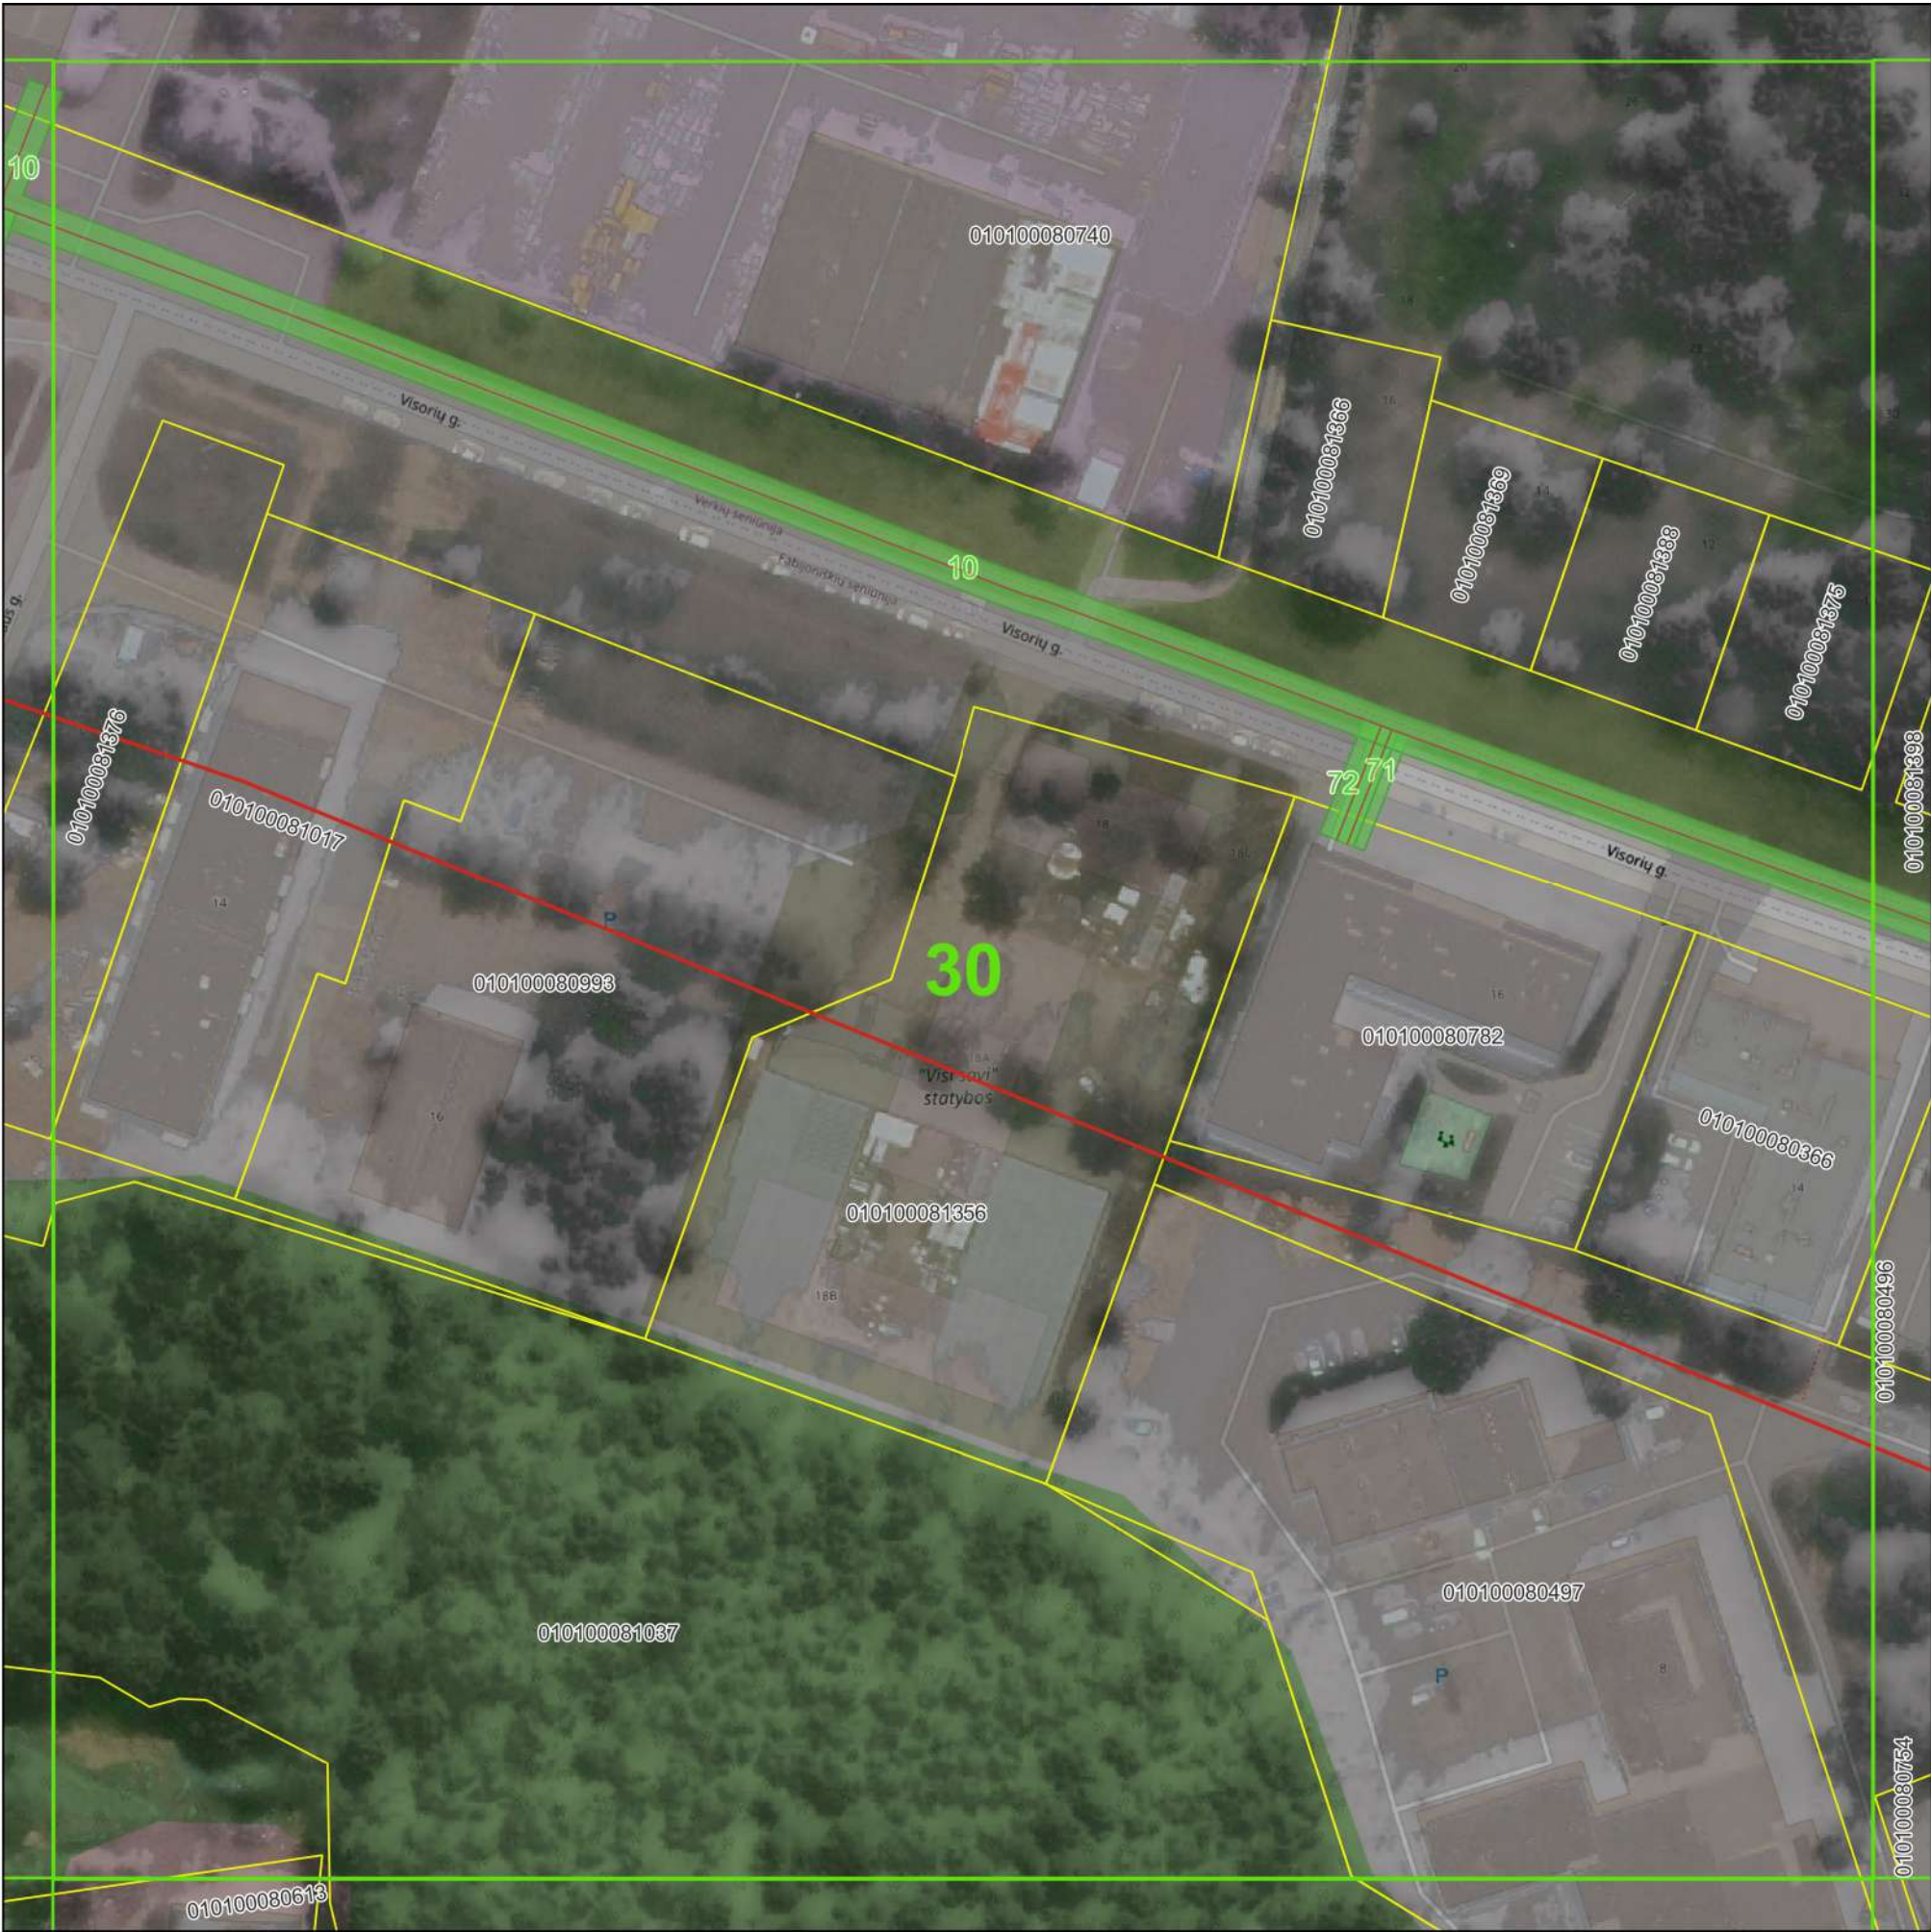

©Nacionalinė žemės tarnyba prie Žemės ūkio ministerijos ORT10LT 2019  
Objektai, jų apsaugos zonos žymimos 0,1 m tikslumu

Sutartiniai ženklai:

- Plano išdėstymas lapais
- Fabijoniškių sen.
- Žemės sklypų ribos
- Vandens siurblinės
- Vandens siurblių apsaugos zonos (10 m nuo išorinės įrenginio/statinio ribos)
- Vandens rezervuarai
- Vandens rezervuarų apsaugos zonos (30 m aplink įrenginių išorines ribas)
- Vandens tiekimo tinklai

Vandens tiekimo tinklų apsaugos zonos

- Vamzdžių, kurių paklojimo gylis iki 2,5 m (apsaugos zona 2,5 m)
- Vamzdžių, kurių paklojimo gylis daugiau kaip 2,5 m (apsaugos zona 5 m)
- Vamzdžių, kurių diametras 400 mm ir didesnis (apsaugos zona 10 m)

| Pažymėjimas plane | Unikalus Nr.   |
|-------------------|----------------|
| 10                | 4400-0037-6176 |
| 34                | 4400-0961-0126 |
| 71                | 4400-4187-2333 |
| 72                | 4400-4187-2344 |

|                                                                                       |                                  |                                                                   |               |
|---------------------------------------------------------------------------------------|----------------------------------|-------------------------------------------------------------------|---------------|
|  |                                  | UAB "Vilniaus vandenys"<br>į.k.120545849, Spaudos g. 8-1, Vilnius |               |
| Plano rengėjas                                                                        | Kvalifikacijos<br>pažymėjimo Nr. | Data                                                              | Lapų skaičius |
| Žydrė Beniulytė                                                                       | 2M-M-2474                        | 2023-02-06                                                        | 30 iš 83      |



VILNIAUS M. SAV., FABIJONIŠKIŲ SEN. ESANČIŲ VANDENS TIEKIMO TINKLŲ  
APSAUGOS ZONŲ PLANAS  
M 1:1000



© Nacionalinė žemės tarnyba prie Žemės ūkio ministerijos ORT10LT 2019  
Objektai, jų apsaugos zonos žymimos 0,1 m tikslumu

Sutartiniai ženklai:

- Plano išdėstymas lapais
- Fabijoniškių sen.
- Žemės sklypų ribos
- Vandens siurblinės
- Vandens siurblių apsaugos zonos (10 m nuo išorinės įrenginio/statinio ribos)
- Vandens rezervuarai
- Vandens rezervuarų apsaugos zonos (30 m aplink įrenginių išorines ribas)
- Vandens tiekimo tinklai

Vandens tiekimo tinklų apsaugos zonos


- Vamzdžių, kurių paklojimo gylis iki 2,5 m (apsaugos zona 2,5 m)
- Vamzdžių, kurių paklojimo gylis daugiau kaip 2,5 m (apsaugos zona 5 m)
- Vamzdžių, kurių diametras 400 mm ir didesnis (apsaugos zona 10 m)

| Pažymėjimas plane | Unikalus Nr.   |
|-------------------|----------------|
| 10                | 4400-0037-6176 |
| 34                | 4400-0961-0126 |
| 67                | 4400-3056-1943 |
| 93                | 4400-5182-7914 |

|                                                                                       |                                                                   |                                  |               |
|---------------------------------------------------------------------------------------|-------------------------------------------------------------------|----------------------------------|---------------|
|  | UAB "Vilniaus vandenys"<br>į.k.120545849, Spaudos g. 8-1, Vilnius |                                  |               |
|                                                                                       | Plano rengėjas                                                    | Kvalifikacijos<br>pažymėjimo Nr. | Data          |
|                                                                                       | Žydrė Beniulytė                                                   | 2M-M-2474                        | 2023-02-06    |
|                                                                                       |                                                                   |                                  | Lapų skaičius |
|                                                                                       |                                                                   |                                  | 31 iš 83      |



VILNIAUS M. SAV., FABIJONIŠKIŲ SEN. ESANČIŲ VANDENS TIEKIMO TINKLŲ  
APSAUGOS ZONŲ PLANAS  
M 1:1000

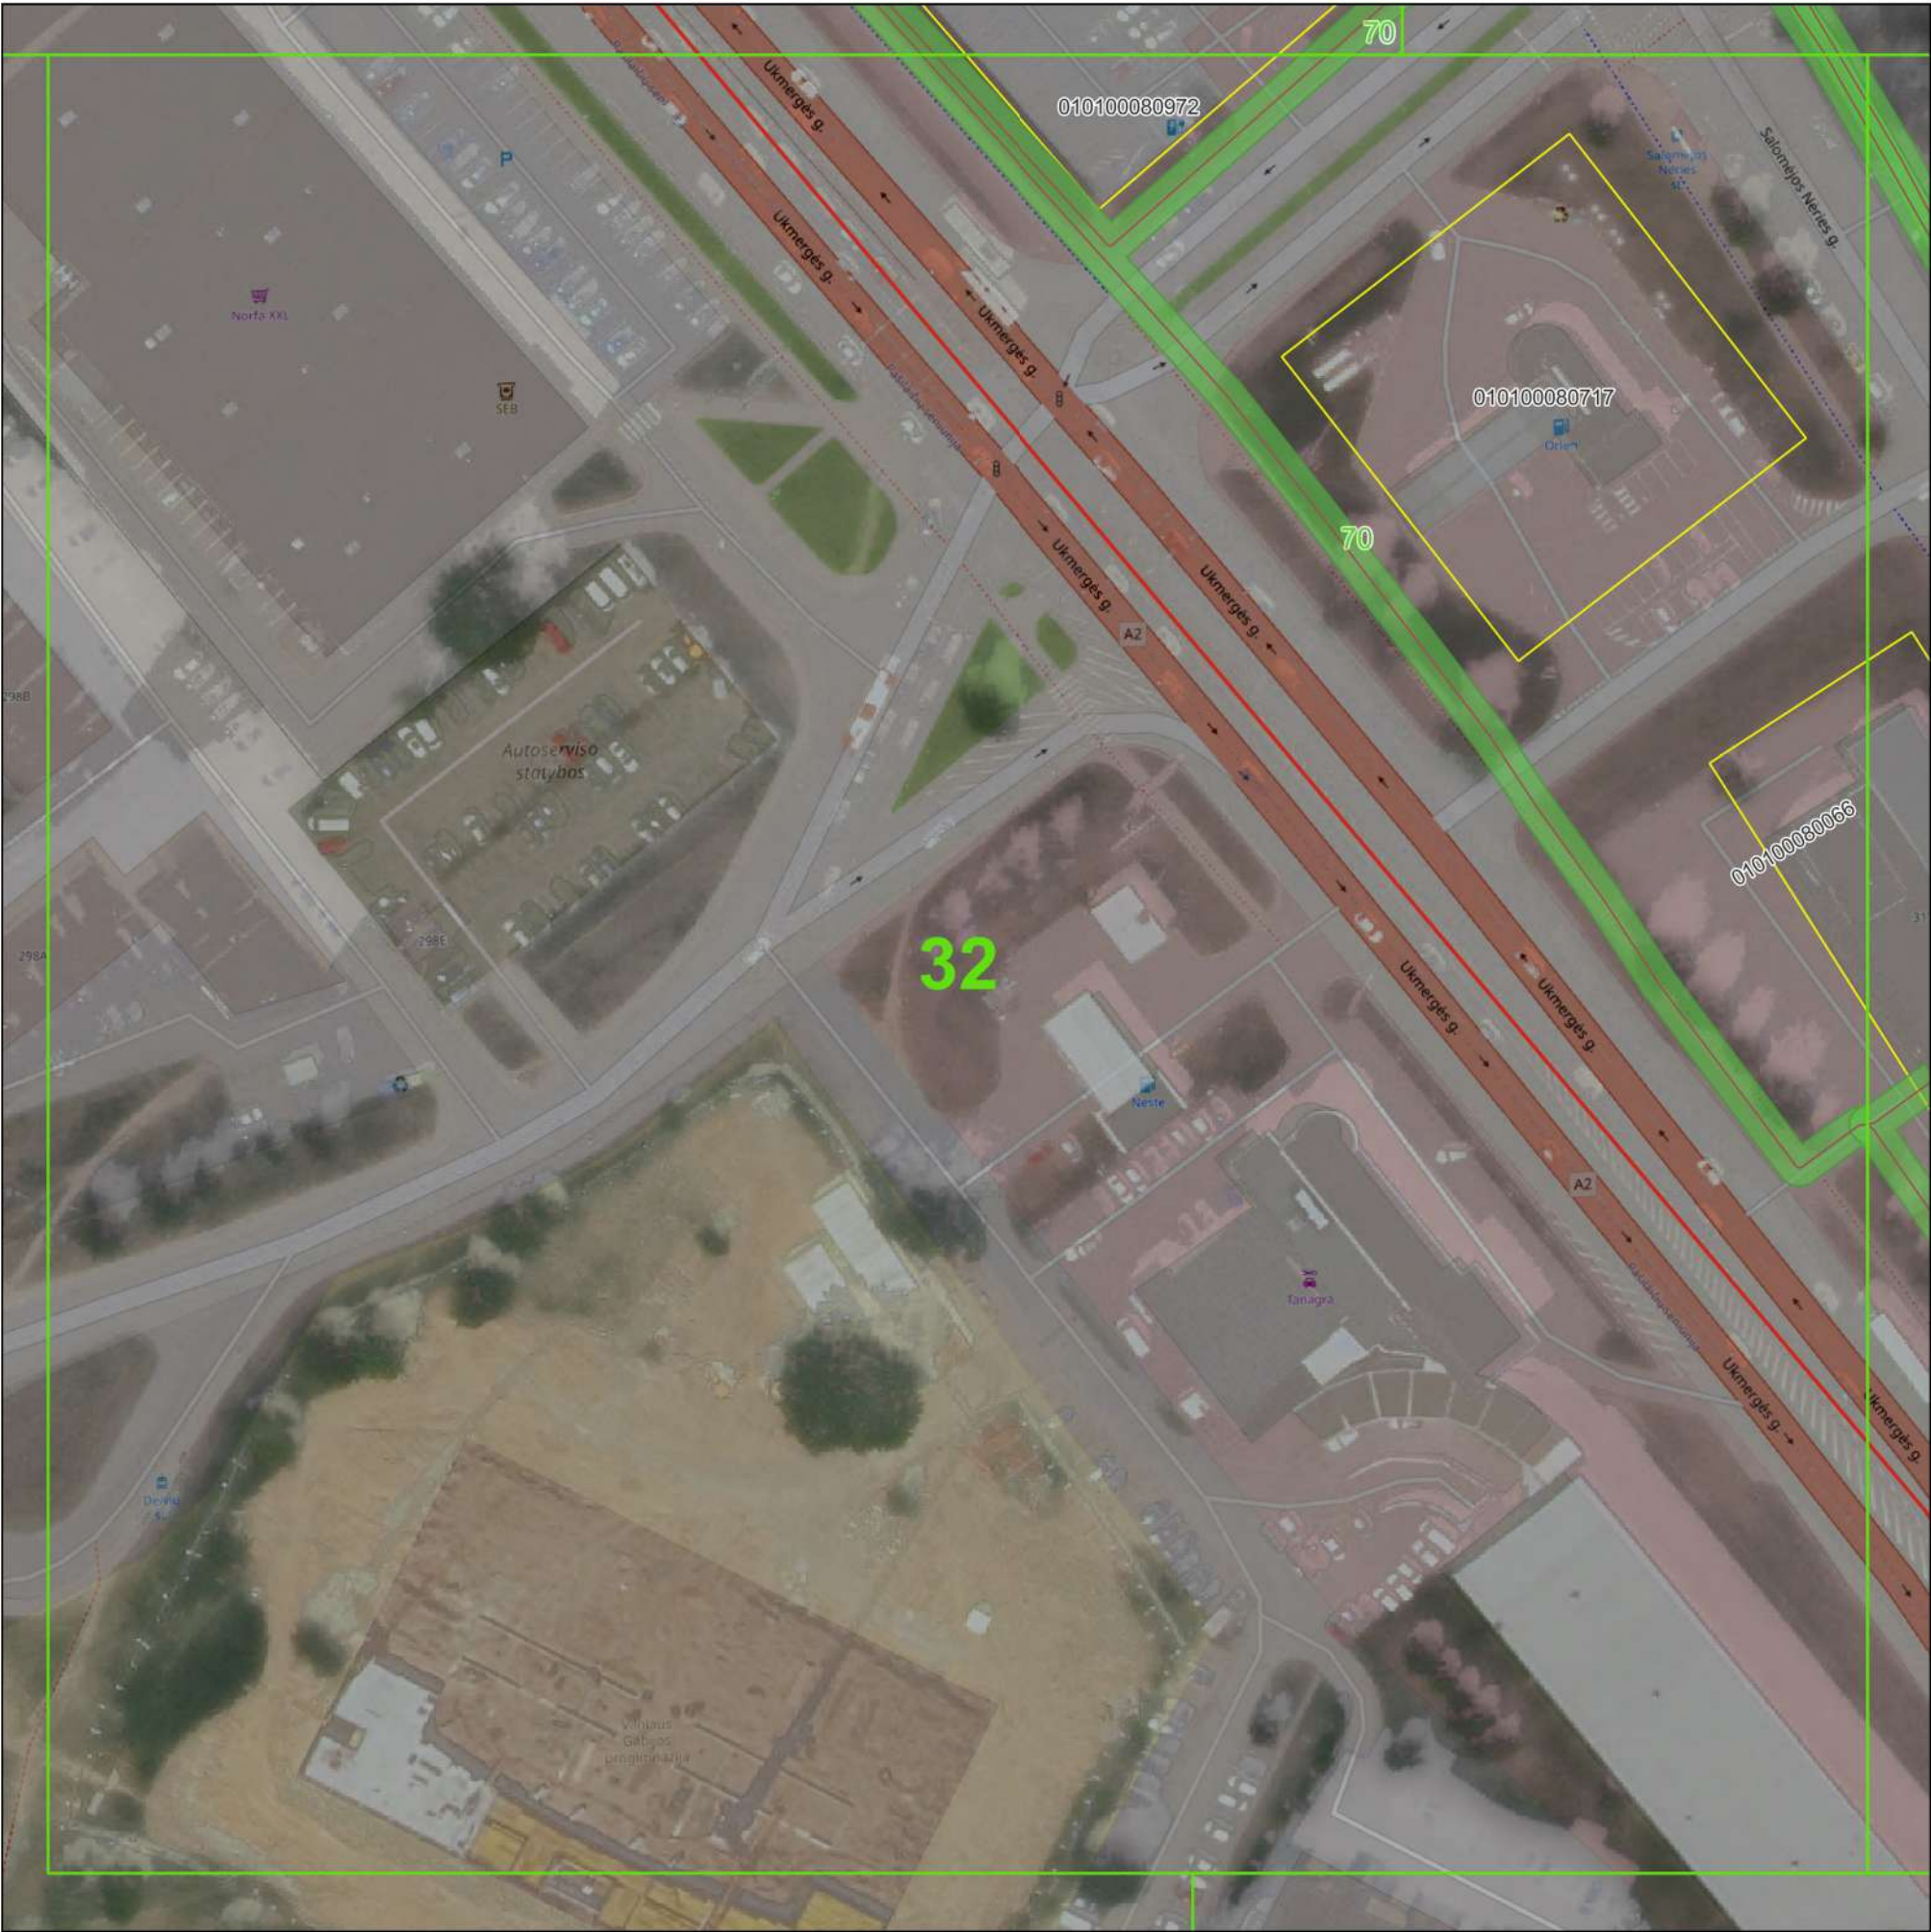

©Nacionalinė žemės tarnyba prie Žemės ūkio ministerijos ORT10LT 2019  
Objektai, jų apsaugos zonos žymimos 0,1 m tikslumu

Sutartiniai ženklai:

- Plano išdėstymas lapais
- Fabijoniškių sen.
- Žemės sklypų ribos
- Vandens siurblinės
- Vandens siurblių apsaugos zonos (10 m nuo išorinės įrenginio/statinio ribos)
- Vandens rezervuarai
- Vandens rezervuarų apsaugos zonos (30 m aplink įrenginių išorines ribas)
- Vandens tiekimo tinklai

Vandens tiekimo tinklų apsaugos zonos


- Vamzdžių, kurių paklojimo gylis iki 2,5 m (apsaugos zona 2,5 m)
- Vamzdžių, kurių paklojimo gylis daugiau kaip 2,5 m (apsaugos zona 5 m)
- Vamzdžių, kurių diametras 400 mm ir didesnis (apsaugos zona 10 m)

| Pažymėjimas plane | Unikalus Nr.   |
|-------------------|----------------|
| 25                | 4400-0697-5634 |
| 70                | 4400-4092-2930 |
| 87                | 4400-5007-7944 |

|                                                                                       |                                  |                                                                   |               |
|---------------------------------------------------------------------------------------|----------------------------------|-------------------------------------------------------------------|---------------|
|  |                                  | UAB "Vilniaus vandenys"<br>į.k.120545849, Spaudos g. 8-1, Vilnius |               |
| Plano rengėjas                                                                        | Kvalifikacijos<br>pažymėjimo Nr. | Data                                                              | Lapų skaičius |
| Žydrė Beniulytė                                                                       | 2M-M-2474                        | 2023-02-06                                                        | 32 iš 83      |



VILNIAUS M. SAV., FABIJONIŠKIŲ SEN. ESANČIŲ VANDENS TIEKIMO TINKLŲ  
APSAUGOS ZONŲ PLANAS  
M 1:1000

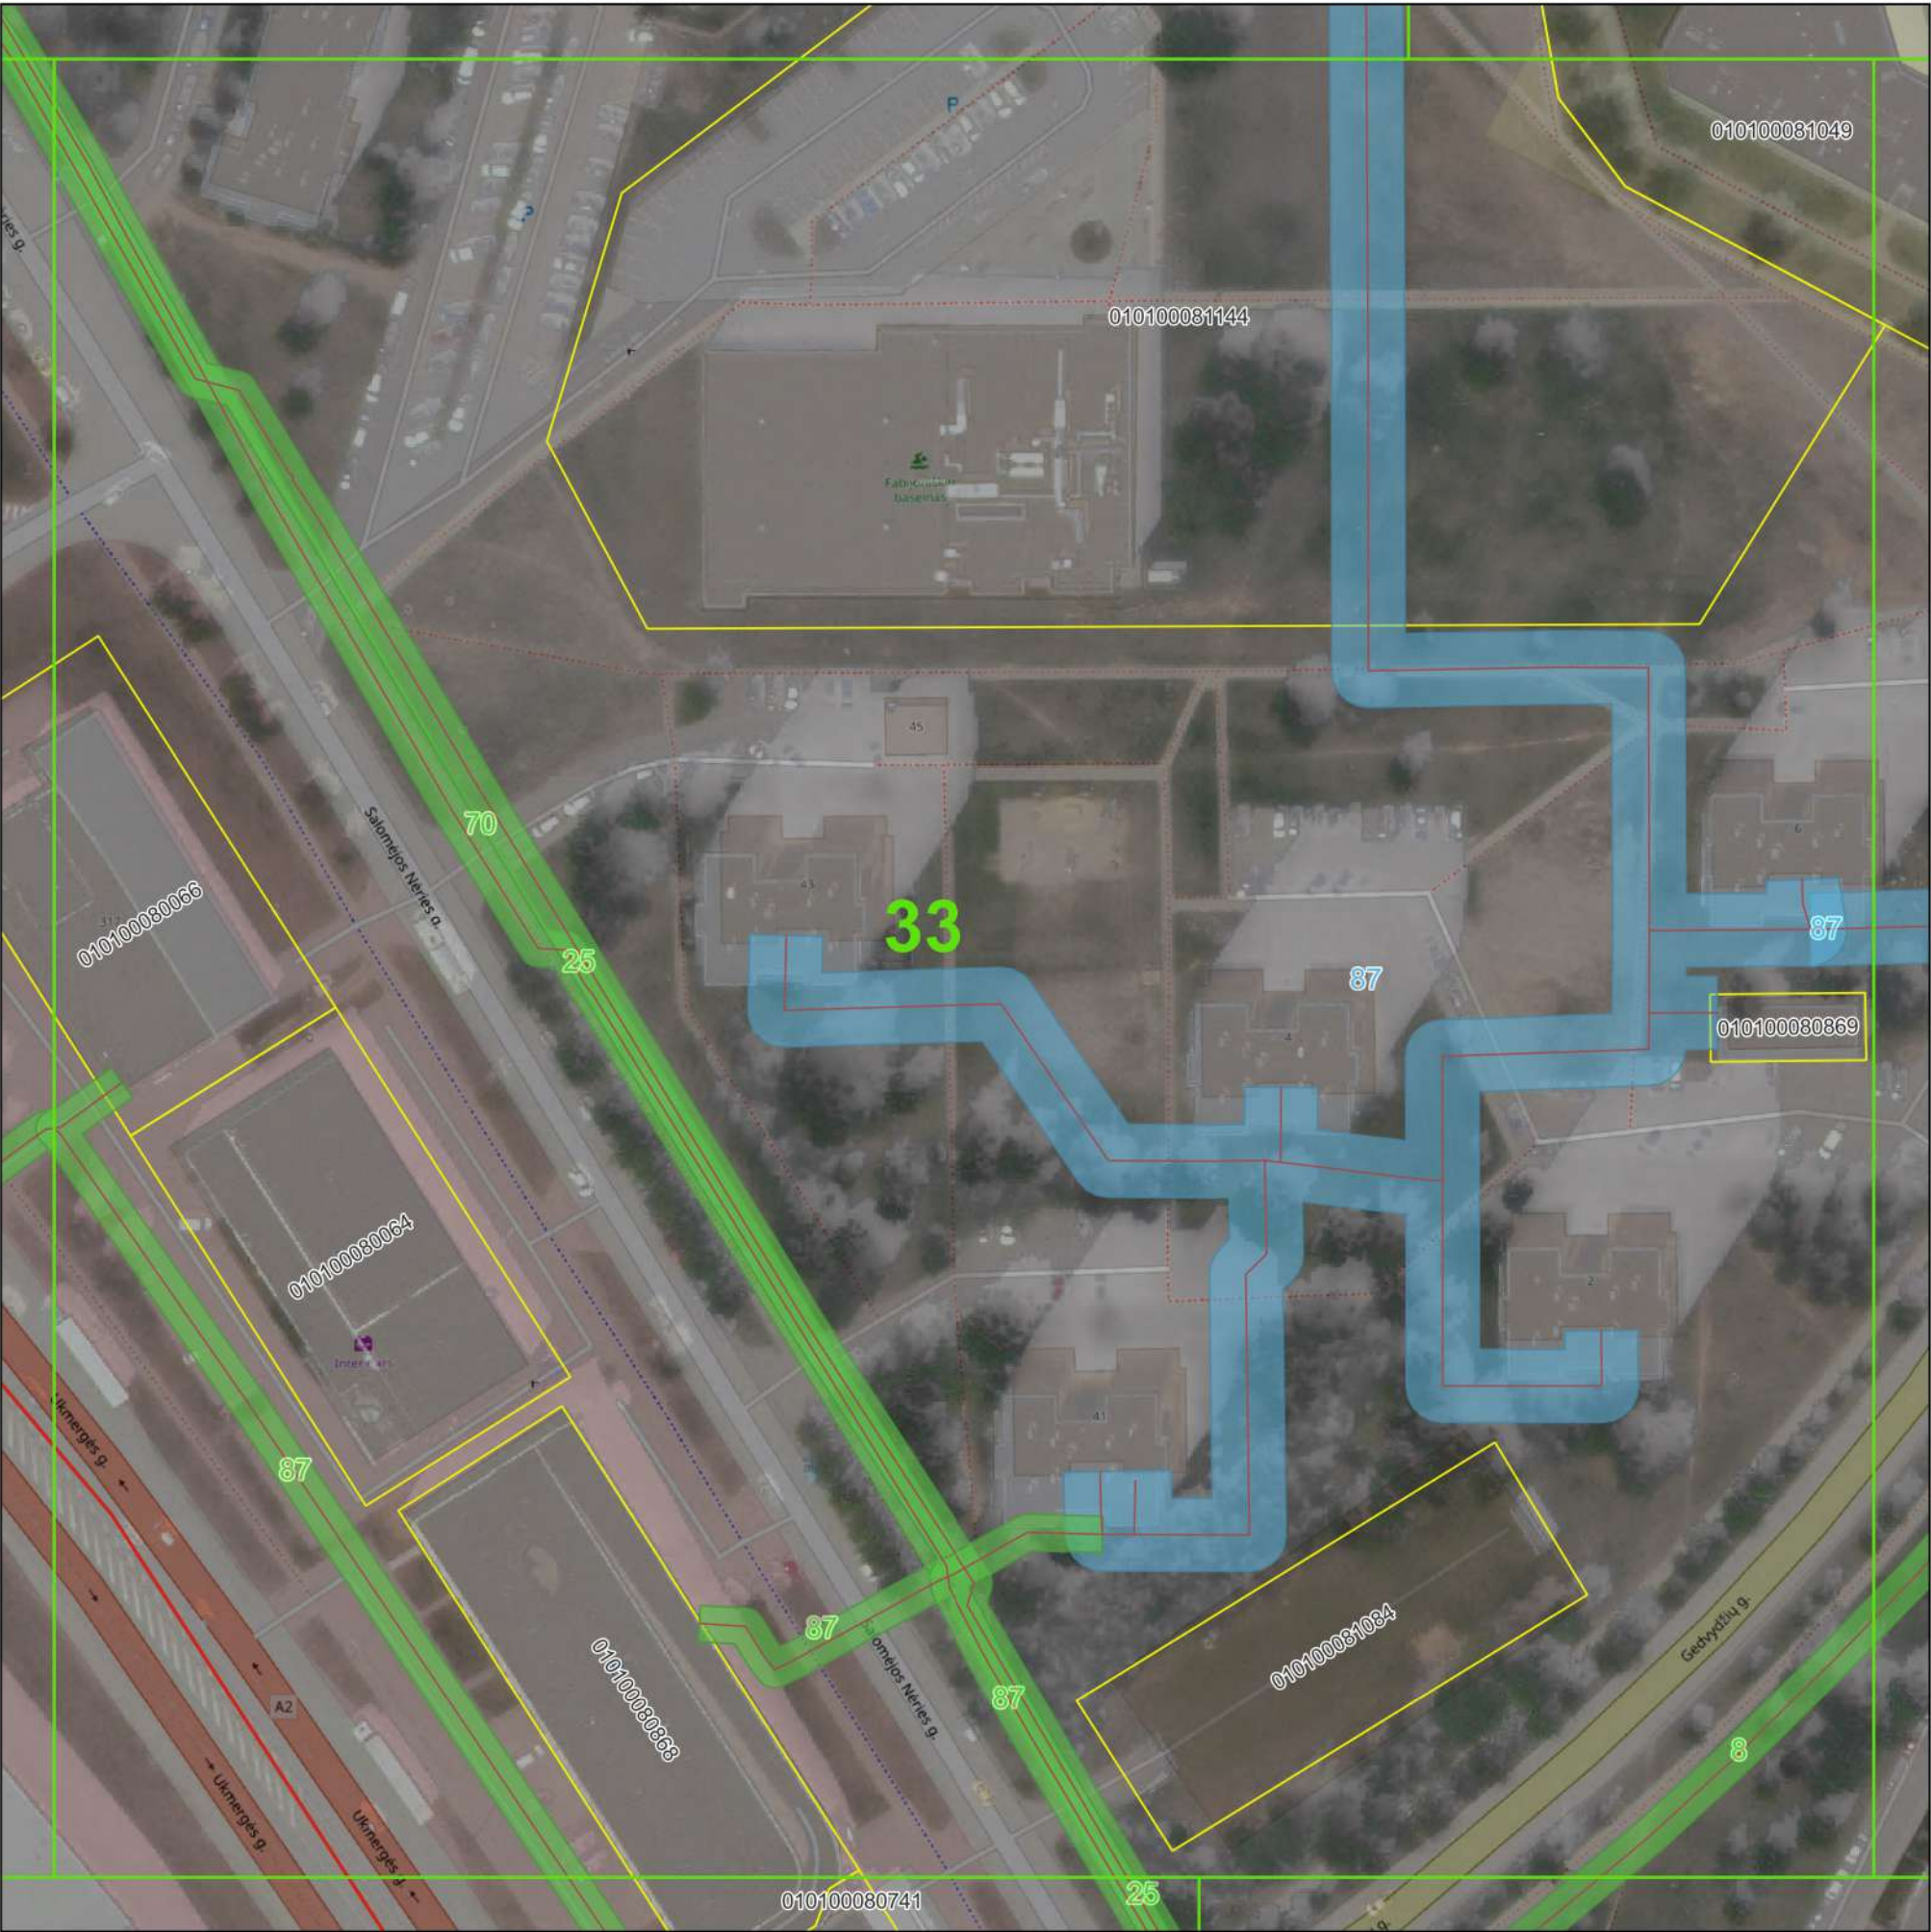

©Nacionalinė žemės tarnyba prie Žemės ūkio ministerijos ORT10LT 2019  
Objektai, jų apsaugos zonos žymimos 0,1 m tikslumu

Sutartiniai ženklai:

- Plano išdėstymas lapais
- Fabijoniškių sen.
- Žemės sklypų ribos
- Vandens siurblinės
- Vandens siurblių apsaugos zonos (10 m nuo išorinės įrenginio/statinio ribos)
- Vandens rezervuarai
- Vandens rezervuarų apsaugos zonos (30 m aplink įrenginių išorines ribas)
- Vandens tiekimo tinklai

Vandens tiekimo tinklų apsaugos zonos

- Vamzdžių, kurių paklojimo gylis iki 2,5 m (apsaugos zona 2,5 m)
- Vamzdžių, kurių paklojimo gylis daugiau kaip 2,5 m (apsaugos zona 5 m)
- Vamzdžių, kurių diametras 400 mm ir didesnis (apsaugos zona 10 m)

| Pažymėjimas plane | Unikalus Nr.   |
|-------------------|----------------|
| 8                 | 1300-3029-8011 |
| 25                | 4400-0697-5634 |
| 70                | 4400-4092-2930 |
| 87                | 4400-5007-7944 |

|                                                                                       |                                  |                                                                   |               |
|---------------------------------------------------------------------------------------|----------------------------------|-------------------------------------------------------------------|---------------|
|  |                                  | UAB "Vilniaus vandenys"<br>į.k.120545849, Spaudos g. 8-1, Vilnius |               |
| Plano rengėjas                                                                        | Kvalifikacijos<br>pažymėjimo Nr. | Data                                                              | Lapų skaičius |
| Žydrė Beniulytė                                                                       | 2M-M-2474                        | 2023-02-06                                                        | 33 iš 83      |



VILNIAUS M. SAV., FABIJONIŠKIŲ SEN. ESANČIŲ VANDENS TIEKIMO TINKLŲ  
APSAUGOS ZONŲ PLANAS  
M 1:1000



© Nacionalinė žemės tarnyba prie Žemės ūkio ministerijos ORT10LT 2019  
Objektai, jų apsaugos zonos žymimos 0,1 m tikslumu

Sutartiniai ženklai:

- Plano išdėstymas lapais
- Fabijoniškių sen.
- Žemės sklypų ribos
- Vandens siurblinės
- Vandens siurblių apsaugos zonos (10 m nuo išorinės įrenginio/statinio ribos)
- Vandens rezervuarai
- Vandens rezervuarų apsaugos zonos (30 m aplink įrenginių išorines ribas)
- Vandens tiekimo tinklai

Vandens tiekimo tinklų apsaugos zonos


- Vamzdžių, kurių paklojimo gylis iki 2,5 m (apsaugos zona 2,5 m)
- Vamzdžių, kurių paklojimo gylis daugiau kaip 2,5 m (apsaugos zona 5 m)
- Vamzdžių, kurių diametras 400 mm ir didesnis (apsaugos zona 10 m)

| Pažymėjimas plane | Unikalus Nr.   |
|-------------------|----------------|
| 8                 | 1300-3029-8011 |
| 87                | 4400-5007-7944 |

|                                                                                       |                                  |                                                                   |               |
|---------------------------------------------------------------------------------------|----------------------------------|-------------------------------------------------------------------|---------------|
|  |                                  | UAB "Vilniaus vandenys"<br>į.k.120545849, Spaudos g. 8-1, Vilnius |               |
| Plano rengėjas                                                                        | Kvalifikacijos<br>pažymėjimo Nr. | Data                                                              | Lapų skaičius |
| Žydrė Beniulytė                                                                       | 2M-M-2474                        | 2023-02-06                                                        | 34 iš 83      |



VILNIAUS M. SAV., FABIJONIŠKIŲ SEN. ESANČIŲ VANDENS TIEKIMO TINKLŲ  
APSAUGOS ZONŲ PLANAS  
M 1:1000

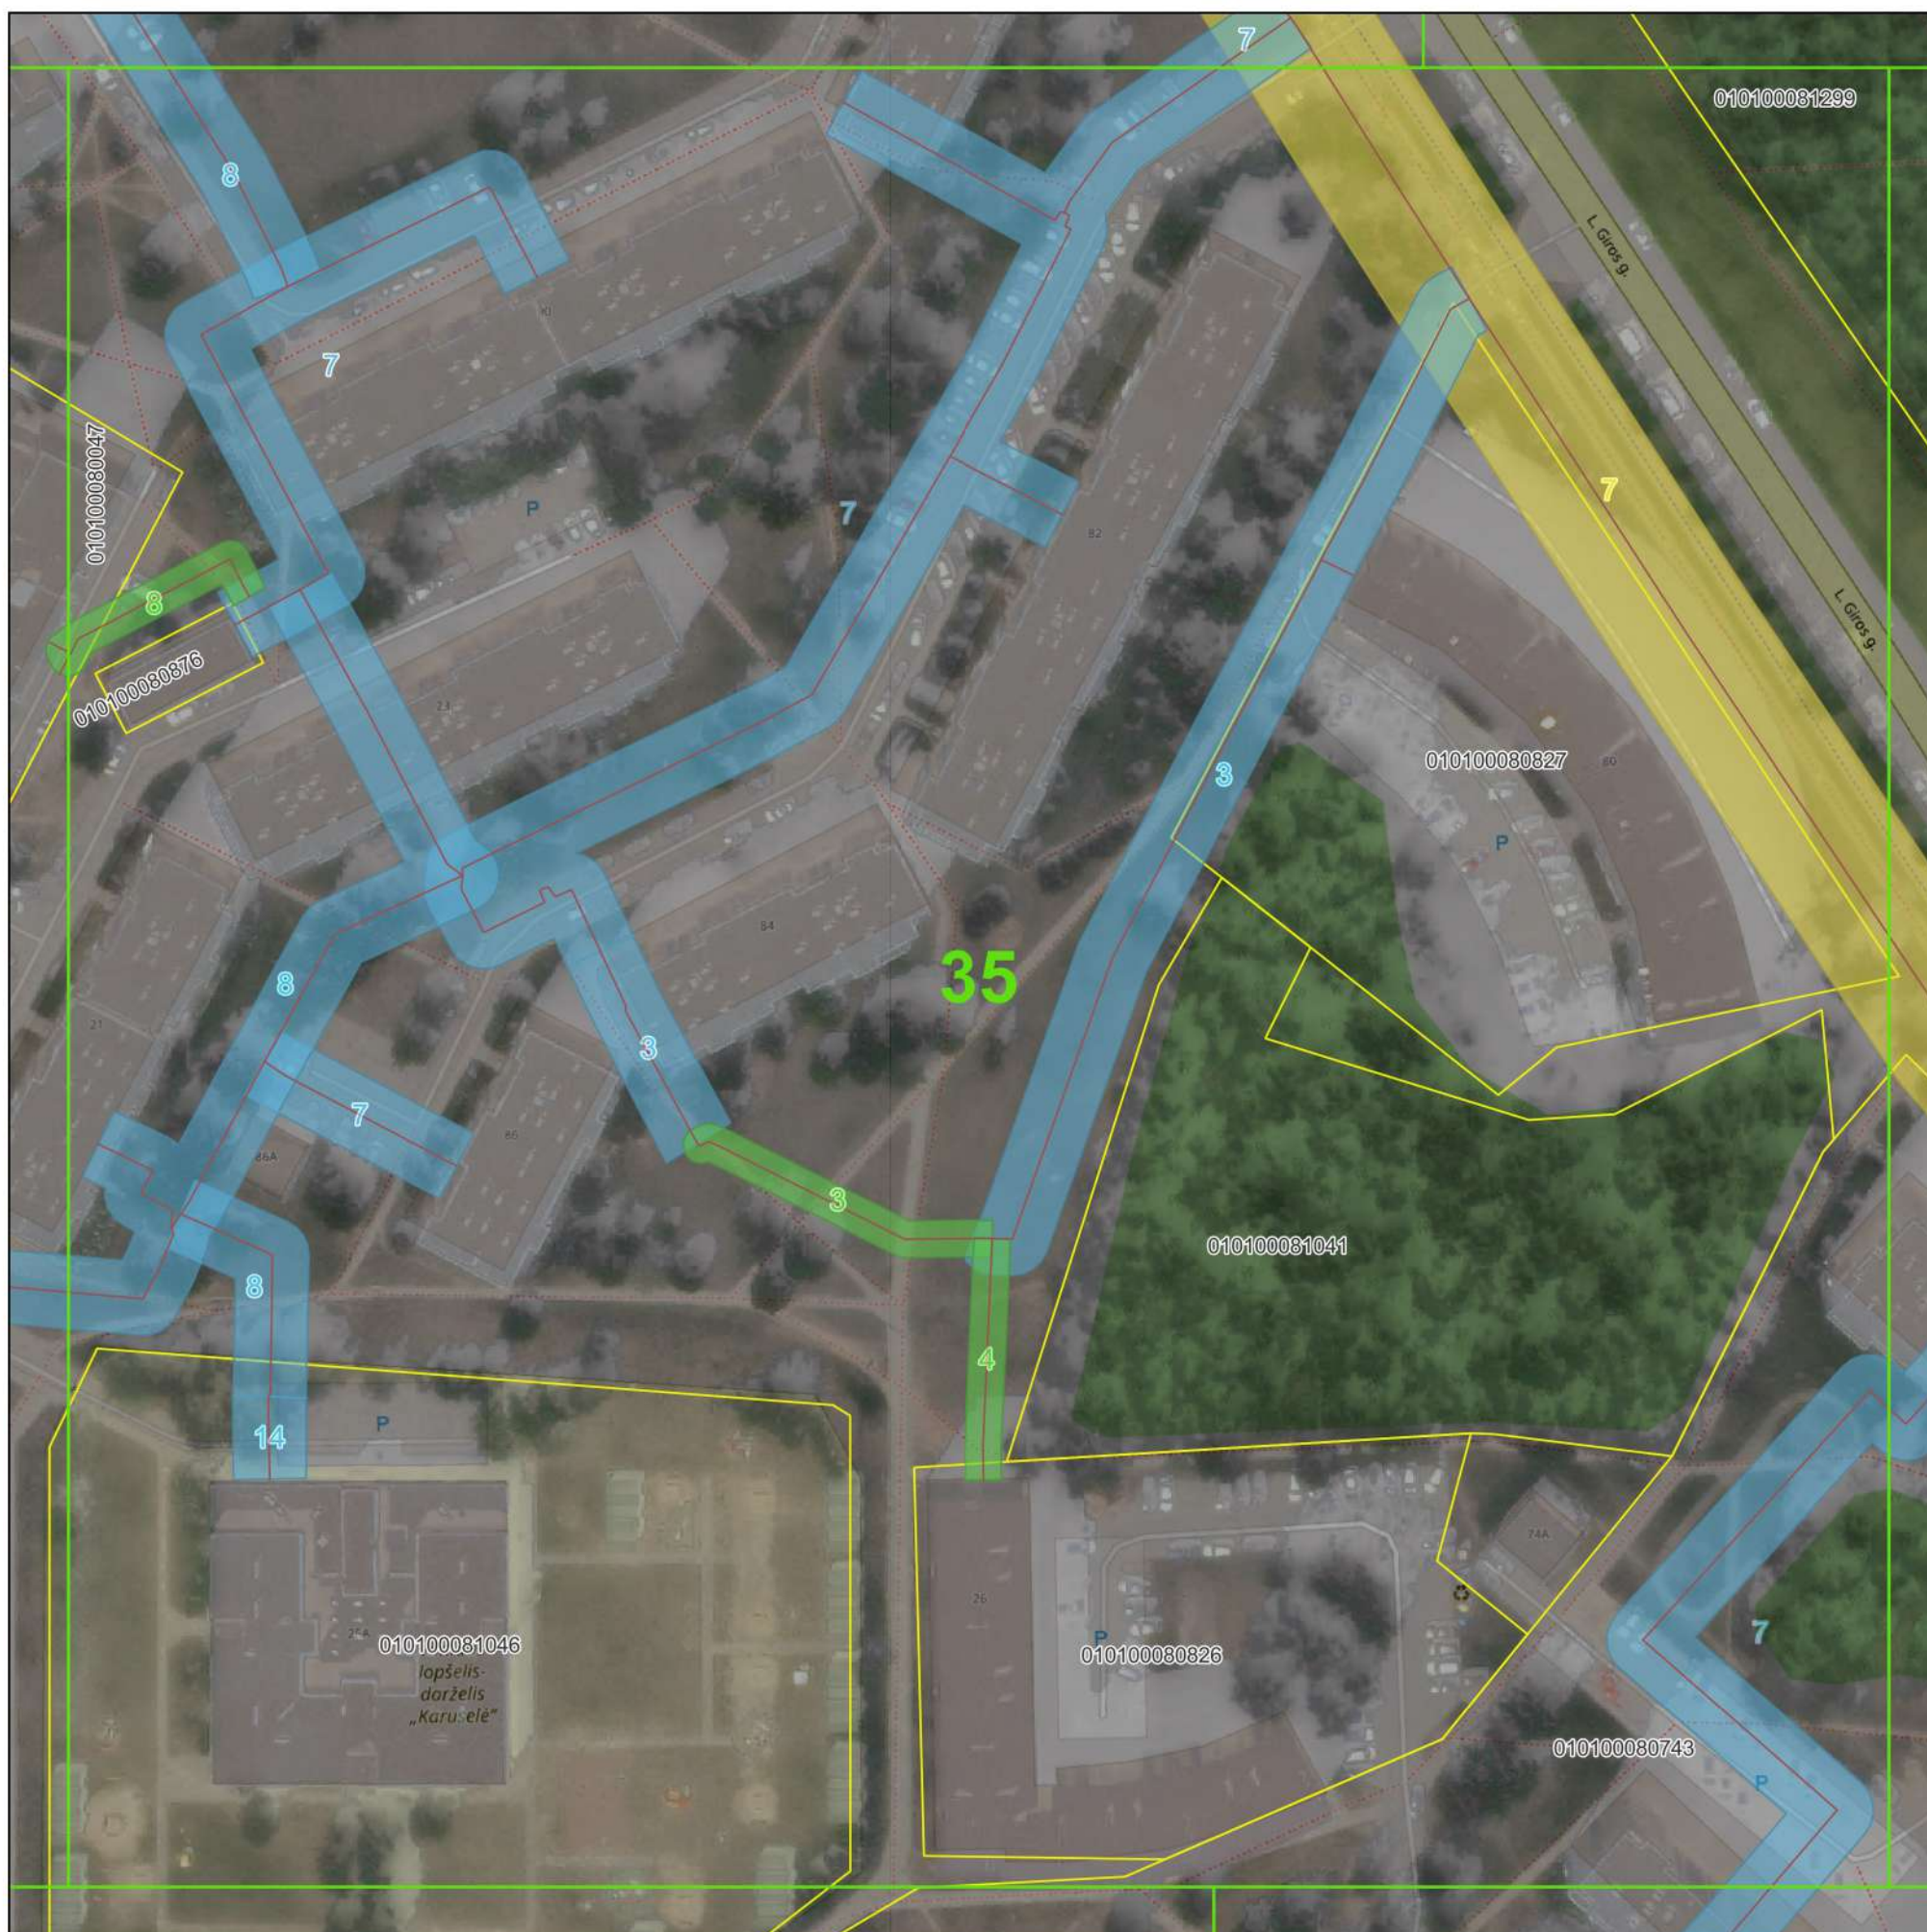

©Nacionalinė žemės tarnyba prie Žemės ūkio ministerijos ORT10LT 2019  
Objektai, jų apsaugos zonos žymimos 0,1 m tikslumu

Sutartiniai ženklai:

-  Plano išdėstymas lapais
-  Fabijoniškių sen.
-  Žemės sklypų ribos
-  Vandens siurblynės
-  Vandens siurblinių apsaugos zonos (10 m nuo išorinės įrenginio/statinio ribos)
-  Vandens rezervuarai
-  Vandens rezervuarų apsaugos zonos (30 m aplink įrenginių išorines ribas)
-  Vandens tiekimo tinklai

## Vandens tiekimo tinklų apsaugos zonos

-  Vamzdžių, kurių paklojimo gylis iki 2,5 m (apsaugos zona 2,5 m)
-  Vamzdžių, kurių paklojimo gylis daugiau kaip 2,5 m (apsaugos zona 5 m)
-  Vamzdžių, kurių diametras 400 mm ir didesnis (apsaugos zona 10 m)

| Pažymėjimas plane | Unikalus Nr.   |
|-------------------|----------------|
| 3                 | 1300-1004-6013 |
| 4                 | 1300-2026-7010 |
| 7                 | 1300-3029-6017 |
| 8                 | 1300-3029-8011 |
| 14                | 4400-0484-6897 |

|   |                                  |                                                                   |               |
|---|----------------------------------|-------------------------------------------------------------------|---------------|
| <br>Vilniaus vandenys |                                  | UAB "Vilniaus vandenys"<br>į.k.120545849, Spaudos g. 8-1, Vilnius |               |
| Plano rengėjas                                                                                             | Kvalifikacijos<br>pažymėjimo Nr. | Data                                                              | Lapų skaičius |
| Žydrė Beniulytė                                                                                            | 2M-M-2474                        | 2023-02-06                                                        | 35 iš 83      |



VILNIAUS M. SAV., FABIJONIŠKIŲ SEN. ESANČIŲ VANDENS TIEKIMO TINKLŲ  
APSAUGOS ZONŲ PLANAS  
M 1:1000



© Nacionalinė žemės tarnyba prie Žemės ūkio ministerijos ORT10LT 2019  
Objektai, jų apsaugos zonos žymimos 0,1 m tikslumu

Sutartiniai ženklai:

- Plano išdėstymas lapais
- Fabijoniškių sen.
- Žemės sklypų ribos
- Vandens siurblinės
- Vandens siurblinių apsaugos zonos
- Vandens rezervuarai
- Vandens rezervuarų apsaugos zonos
- Vandens tiekimo tinklai

- Vandens tiekimo tinklų apsaugos zonos
- Vamzdžių, kurių paklojimo gylis iki 2,5 m (apsaugos zona 2,5 m)
  - Vamzdžių, kurių paklojimo daugiau kaip 2,5 m (apsaugos zona 5 m)
  - Vamzdžių, kurių diametras 400 mm ir didesnis (apsaugos zona 10 m)

| Pažymėjimas plane | Unikalus Nr.   |
|-------------------|----------------|
| 7                 | 1300-3029-6017 |
| 9                 | 4400-0037-6021 |

|                                                                                       |                                  |                                                                   |               |
|---------------------------------------------------------------------------------------|----------------------------------|-------------------------------------------------------------------|---------------|
|  |                                  | UAB "Vilniaus vandenys"<br>į.k.120545849, Spaudos g. 8-1, Vilnius |               |
| Plano rengėjas                                                                        | Kvalifikacijos<br>pažymėjimo Nr. | Data                                                              | Lapų skaičius |
| Žydrė Beniulytė                                                                       | 2M-M-2474                        | 2023-02-06                                                        | 36 iš 83      |




VILNIAUS M. SAV., FABIJONIŠKIŲ SEN. ESANČIŲ VANDENS TIEKIMO TINKLŲ  
APSAUGOS ZONŲ PLANAS  
M 1:1000





VILNIAUS M. SAV., FABIJONIŠKIŲ SEN. ESANČIŲ VANDENS TIEKIMO TINKLŲ  
APSAUGOS ZONŲ PLANAS  
M 1:1000

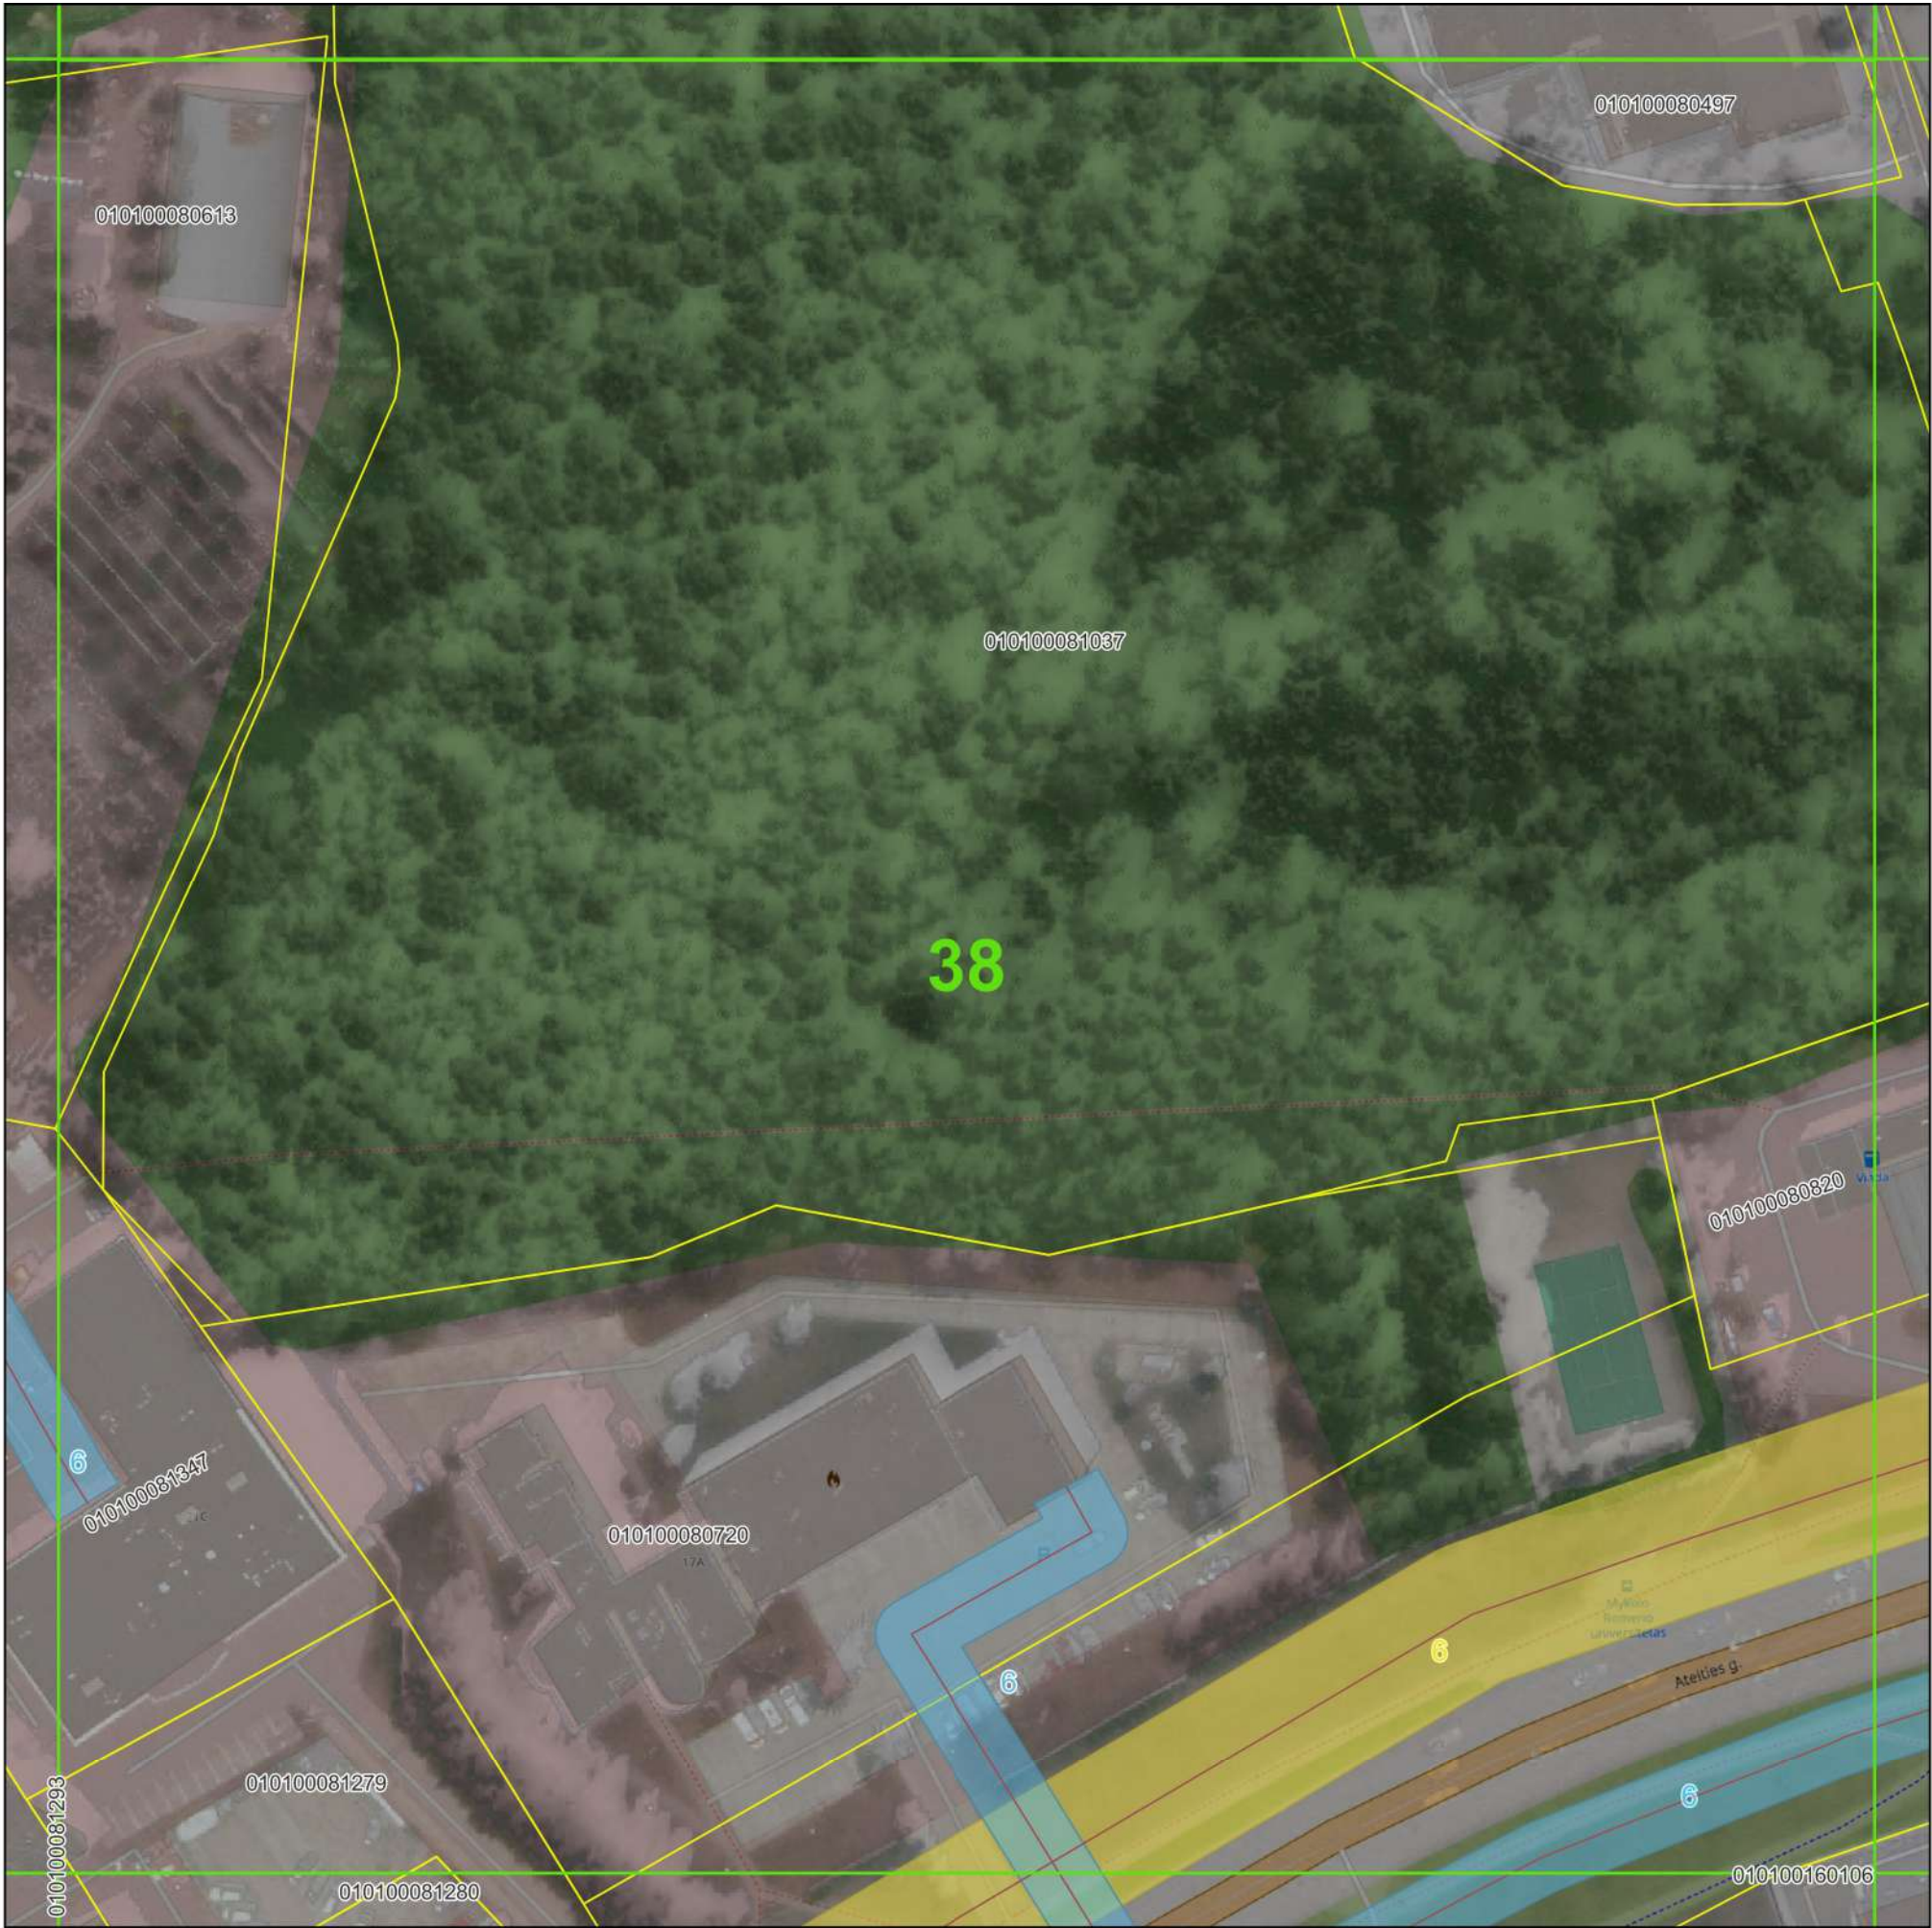

© Nacionalinė žemės tarnyba prie Žemės ūkio ministerijos ORT10LT 2019  
Objektai, jų apsaugos zonos žymimos 0,1 m tikslumu

| Pažymėjimas plane | Unikalus Nr.   |
|-------------------|----------------|
| 6                 | 1300-3027-2013 |

Sutartiniai ženklai:

- Plano išdėstymas lapais
- Fabijoniškių sen.
- Žemės sklypų ribos
- Vandens siurblynės
- Vandens siurblių apsaugos zonos (10 m nuo išorinės įrenginio/statinio ribos)
- Vandens rezervuarai
- Vandens rezervuarų apsaugos zonos (30 m aplink įrenginių išorines ribas)
- Vandens tiekimo tinklai


Vandens tiekimo tinklų apsaugos zonos

- Vamzdžių, kurių paklojimo gylis iki 2,5 m (apsaugos zona 2,5 m)
- Vamzdžių, kurių paklojimo gylis daugiau kaip 2,5 m (apsaugos zona 5 m)
- Vamzdžių, kurių diametras 400 mm ir didesnis (apsaugos zona 10 m)

|                                                                                       |                                  |                                                                   |               |
|---------------------------------------------------------------------------------------|----------------------------------|-------------------------------------------------------------------|---------------|
|  |                                  | UAB "Vilniaus vandenys"<br>į.k.120545849, Spaudos g. 8-1, Vilnius |               |
| Plano rengėjas                                                                        | Kvalifikacijos<br>pažymėjimo Nr. | Data                                                              | Lapų skaičius |
| Žydrė Beniulytė                                                                       | 2M-M-2474                        | 2023-02-06                                                        | 38 iš 83      |



VILNIAUS M. SAV., FABIJONIŠKIŲ SEN. ESANČIŲ VANDENS TIEKIMO TINKLŲ  
APSAUGOS ZONŲ PLANAS  
M 1:1000

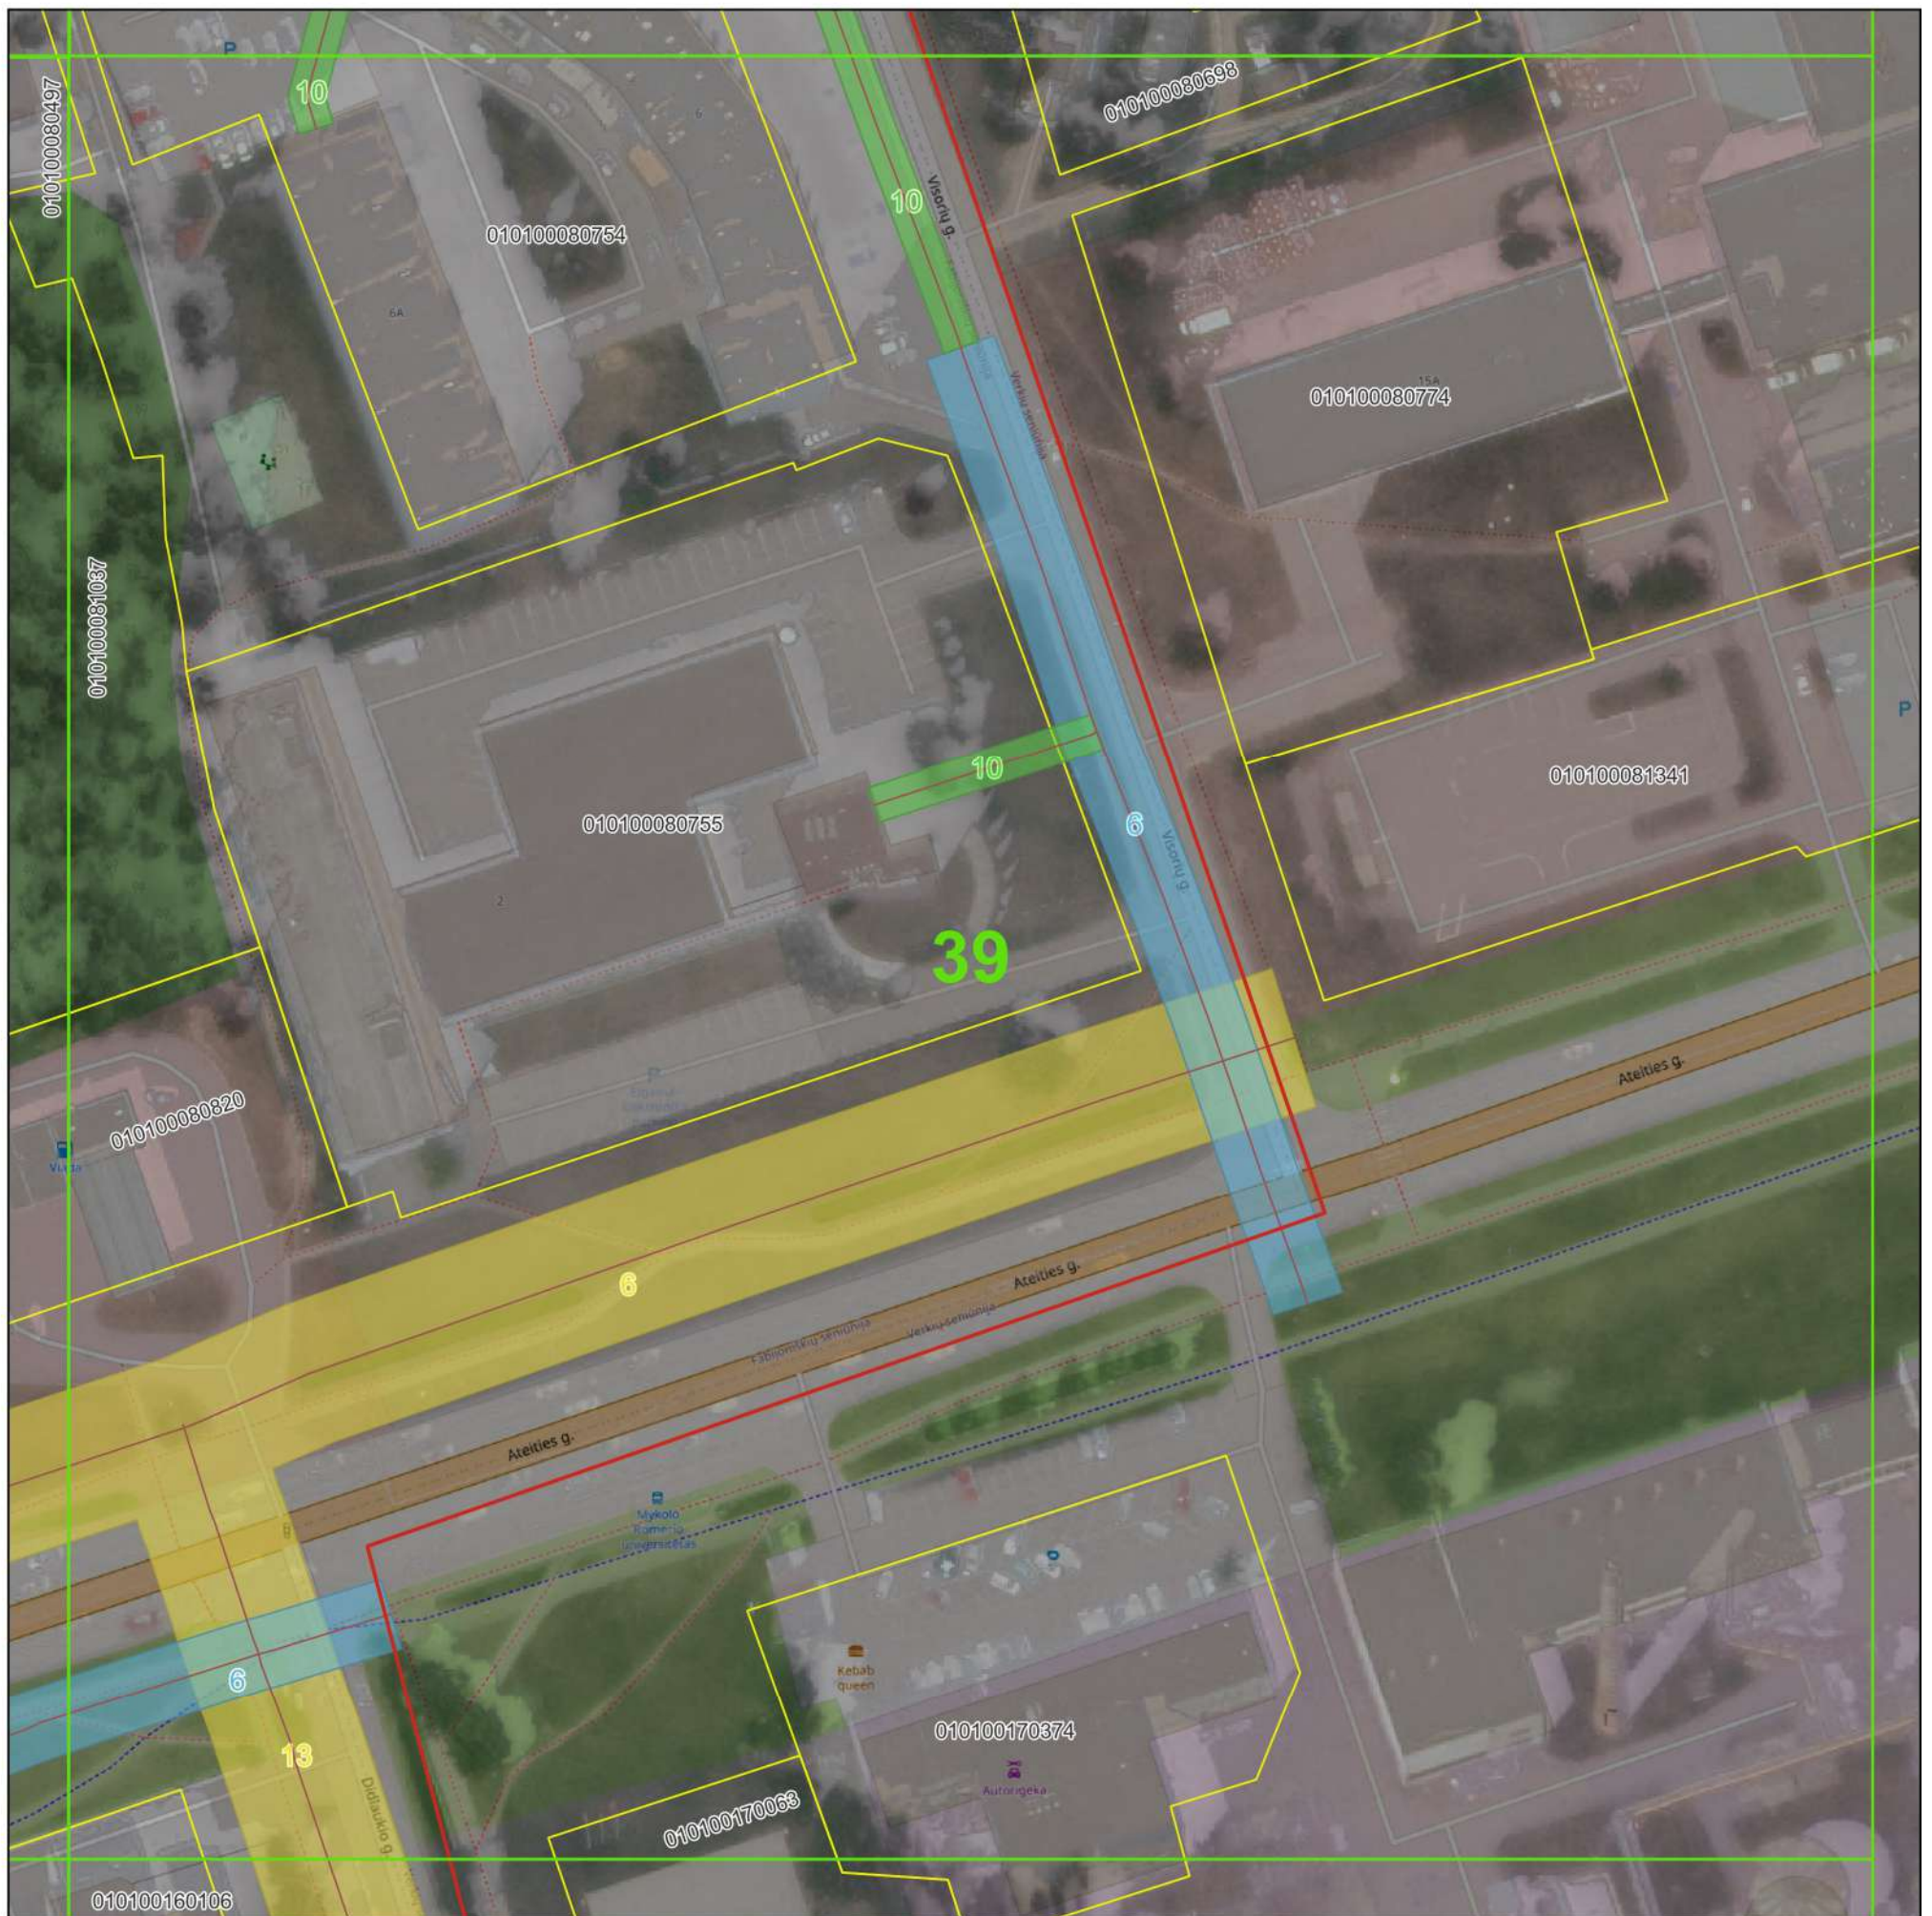

©Nacionalinė žemės tarnyba prie Žemės ūkio ministerijos ORT10LT 2019  
Objektai, jų apsaugos zonos žymimos 0,1 m tikslumu

Sutartiniai ženklai:

-  Plano išdėstymas lapais
-  Fabijoniškių sen.
-  Žemės sklypų ribos
-  Vandens siurblynės
-  Vandens siurblinių apsaugos zonos (10 m nuo išorinės įrenginio/statinio ribos)
-  Vandens rezervuarai
-  Vandens rezervuarų apsaugos zonos (30 m aplink įrenginių išorines ribas)
-  Vandens tiekimo tinklai

## Vandens tiekimo tinklų apsaugos zonos

-  Vamzdžių, kurių paklojimo gylis iki 2,5 m (apsaugos zona 2,5 m)
-  Vamzdžių, kurių paklojimo gylis daugiau kaip 2,5 m (apsaugos zona 5 m)
-  Vamzdžių, kurių diametras 400 mm ir didesnis (apsaugos zona 10 m)

| Pažymėjimas plane | Unikalus Nr.   |
|-------------------|----------------|
| 6                 | 1300-3027-2013 |
| 10                | 4400-0037-6176 |
| 13                | 4400-0161-2294 |

|   |                                  |                                                                   |               |
|---|----------------------------------|-------------------------------------------------------------------|---------------|
| <br>Vilniaus vandenys |                                  | UAB "Vilniaus vandenys"<br>į.k.120545849, Spaudos g. 8-1, Vilnius |               |
| Plano rengėjas                                                                                             | Kvalifikacijos<br>pažymėjimo Nr. | Data                                                              | Lapų skaičius |
| Žydrė Beniulytė                                                                                            | 2M-M-2474                        | 2023-02-06                                                        | 39 iš 83      |



VILNIAUS M. SAV., FABIJONIŠKIŲ SEN. ESANČIŲ VANDENS TIEKIMO TINKLŲ  
APSAUGOS ZONŲ PLANAS  
M 1:1000



©Nacionalinė žemės tarnyba prie Žemės ūkio ministerijos ORT10LT 2019  
Objektai, jų apsaugos zonos žymimos 0,1 m tikslumu

- Sutartiniai ženklai:
- Plano išdėstymas lapais
  - Fabijoniškių sen.
  - Žemės sklypų ribos
  - Vandens siurblinės
  - Vandens siurblinių apsaugos zonos (10 m nuo išorinės įrenginio/statinio ribos)
  - Vandens rezervuarai
  - Vandens rezervuarų apsaugos zonos (30 m aplink įrenginių išorines ribas)
  - Vandens tiekimo tinklai
- Vandens tiekimo tinklų apsaugos zonos
- Vamzdžių, kurių paklojimo gylis iki 2,5 m (apsaugos zona 2,5 m)
  - Vamzdžių, kurių paklojimo gylis daugiau kaip 2,5 m (apsaugos zona 5 m)
  - Vamzdžių, kurių diametras 400 mm ir didesnis (apsaugos zona 10 m)

| Pažymėjimas plane | Unikalus Nr.   |
|-------------------|----------------|
| 25                | 4400-0697-5634 |
| 87                | 4400-5007-7944 |

|                                                                                       |                                                                   |                                  |               |
|---------------------------------------------------------------------------------------|-------------------------------------------------------------------|----------------------------------|---------------|
|  | UAB "Vilniaus vandenys"<br>į.k.120545849, Spaudos g. 8-1, Vilnius |                                  |               |
|                                                                                       | Plano rengėjas                                                    | Kvalifikacijos<br>pažymėjimo Nr. | Data          |
|                                                                                       | Žydrė Beniulytė                                                   | 2M-M-2474                        | 2023-02-06    |
|                                                                                       |                                                                   |                                  | Lapų skaičius |
|                                                                                       |                                                                   |                                  | 40 iš 83      |



VILNIAUS M. SAV., FABIJONIŠKIŲ SEN. ESANČIŲ VANDENS TIEKIMO TINKLŲ  
APSAUGOS ZONŲ PLANAS  
M 1:1000



© Nacionalinė žemės tarnyba prie Žemės ūkio ministerijos ORT10LT 2019  
Objektai, jų apsaugos zonos žymimos 0,1 m tikslumu

- Sutartiniai ženklai:
- Plano išdėstymas lapais
  - Fabijoniškių sen.
  - Žemės sklypų ribos
  - Vandens siurblinės
  - Vandens siurblinių apsaugos zonos (10 m nuo išorinės įrenginio/statinio ribos)
  - Vandens rezervuarai
  - Vandens rezervuarų apsaugos zonos (30 m aplink įrenginių išorines ribas)
  - Vandens tiekimo tinklai
- Vandens tiekimo tinklų apsaugos zonos
- Vamzdžių, kurių paklojimo gylis iki 2,5 m (apsaugos zona 2,5 m)
  - Vamzdžių, kurių paklojimo gylis daugiau kaip 2,5 m (apsaugos zona 5 m)
  - Vamzdžių, kurių diametras 400 mm ir didesnis (apsaugos zona 10 m)

| Pažymėjimas plane | Unikalus Nr.   |
|-------------------|----------------|
| 8                 | 1300-3029-8011 |
| 11                | 4400-0106-0142 |
| 25                | 4400-0697-5634 |
| 87                | 4400-5007-7944 |

|                                                                                       |                                                                   |                                  |               |
|---------------------------------------------------------------------------------------|-------------------------------------------------------------------|----------------------------------|---------------|
|  | UAB "Vilniaus vandenys"<br>į.k.120545849, Spaudos g. 8-1, Vilnius |                                  |               |
|                                                                                       | Plano rengėjas                                                    | Kvalifikacijos<br>pažymėjimo Nr. | Data          |
| Žydrė Beniulytė                                                                       | 2M-M-2474                                                         | 2023-02-06                       | Lapų skaičius |
|                                                                                       |                                                                   |                                  | 41 iš 83      |



VILNIAUS M. SAV., FABIJONIŠKIŲ SEN. ESANČIŲ VANDENS TIEKIMO TINKLŲ  
APSAUGOS ZONŲ PLANAS  
M 1:1000



© Nacionalinė žemės tarnyba prie Žemės ūkio ministerijos ORT10LT 2019  
Objektai, jų apsaugos zonos žymimos 0,1 m tikslumu

Sutartiniai ženklai:

- Plano išdėstymas lapais
- Fabijoniškių sen.
- Žemės sklypų ribos
- Vandens siurblinės
- Vandens siurblinių apsaugos zonos (10 m nuo išorinės įrenginio/statinio ribos)
- Vandens rezervuarai
- Vandens rezervuarų apsaugos zonos (30 m aplink įrenginių išorines ribas)
- Vandens tiekimo tinklai

Vandens tiekimo tinklų apsaugos zonos


- Vamzdžių, kurių paklojimo gylis iki 2,5 m (apsaugos zona 2,5 m)
- Vamzdžių, kurių paklojimo gylis daugiau kaip 2,5 m (apsaugos zona 5 m)
- Vamzdžių, kurių diametras 400 mm ir didesnis (apsaugos zona 10 m)

| Pažymėjimas plane | Unikalus Nr.   |
|-------------------|----------------|
| 9                 | 4400-0037-6021 |
| 87                | 4400-5007-7944 |
| 101               | 1099-4030-9017 |

|                                                                                       |                                  |                                                                   |               |
|---------------------------------------------------------------------------------------|----------------------------------|-------------------------------------------------------------------|---------------|
|  |                                  | UAB "Vilniaus vandenys"<br>į.k.120545849, Spaudos g. 8-1, Vilnius |               |
| Plano rengėjas                                                                        | Kvalifikacijos<br>pažymėjimo Nr. | Data                                                              | Lapų skaičius |
| Žydrė Beniulytė                                                                       | 2M-M-2474                        | 2023-02-06                                                        | 42 iš 83      |



VILNIAUS M. SAV., FABIJONIŠKIŲ SEN. ESANČIŲ VANDENS TIEKIMO TINKLŲ  
APSAUGOS ZONŲ PLANAS  
M 1:1000

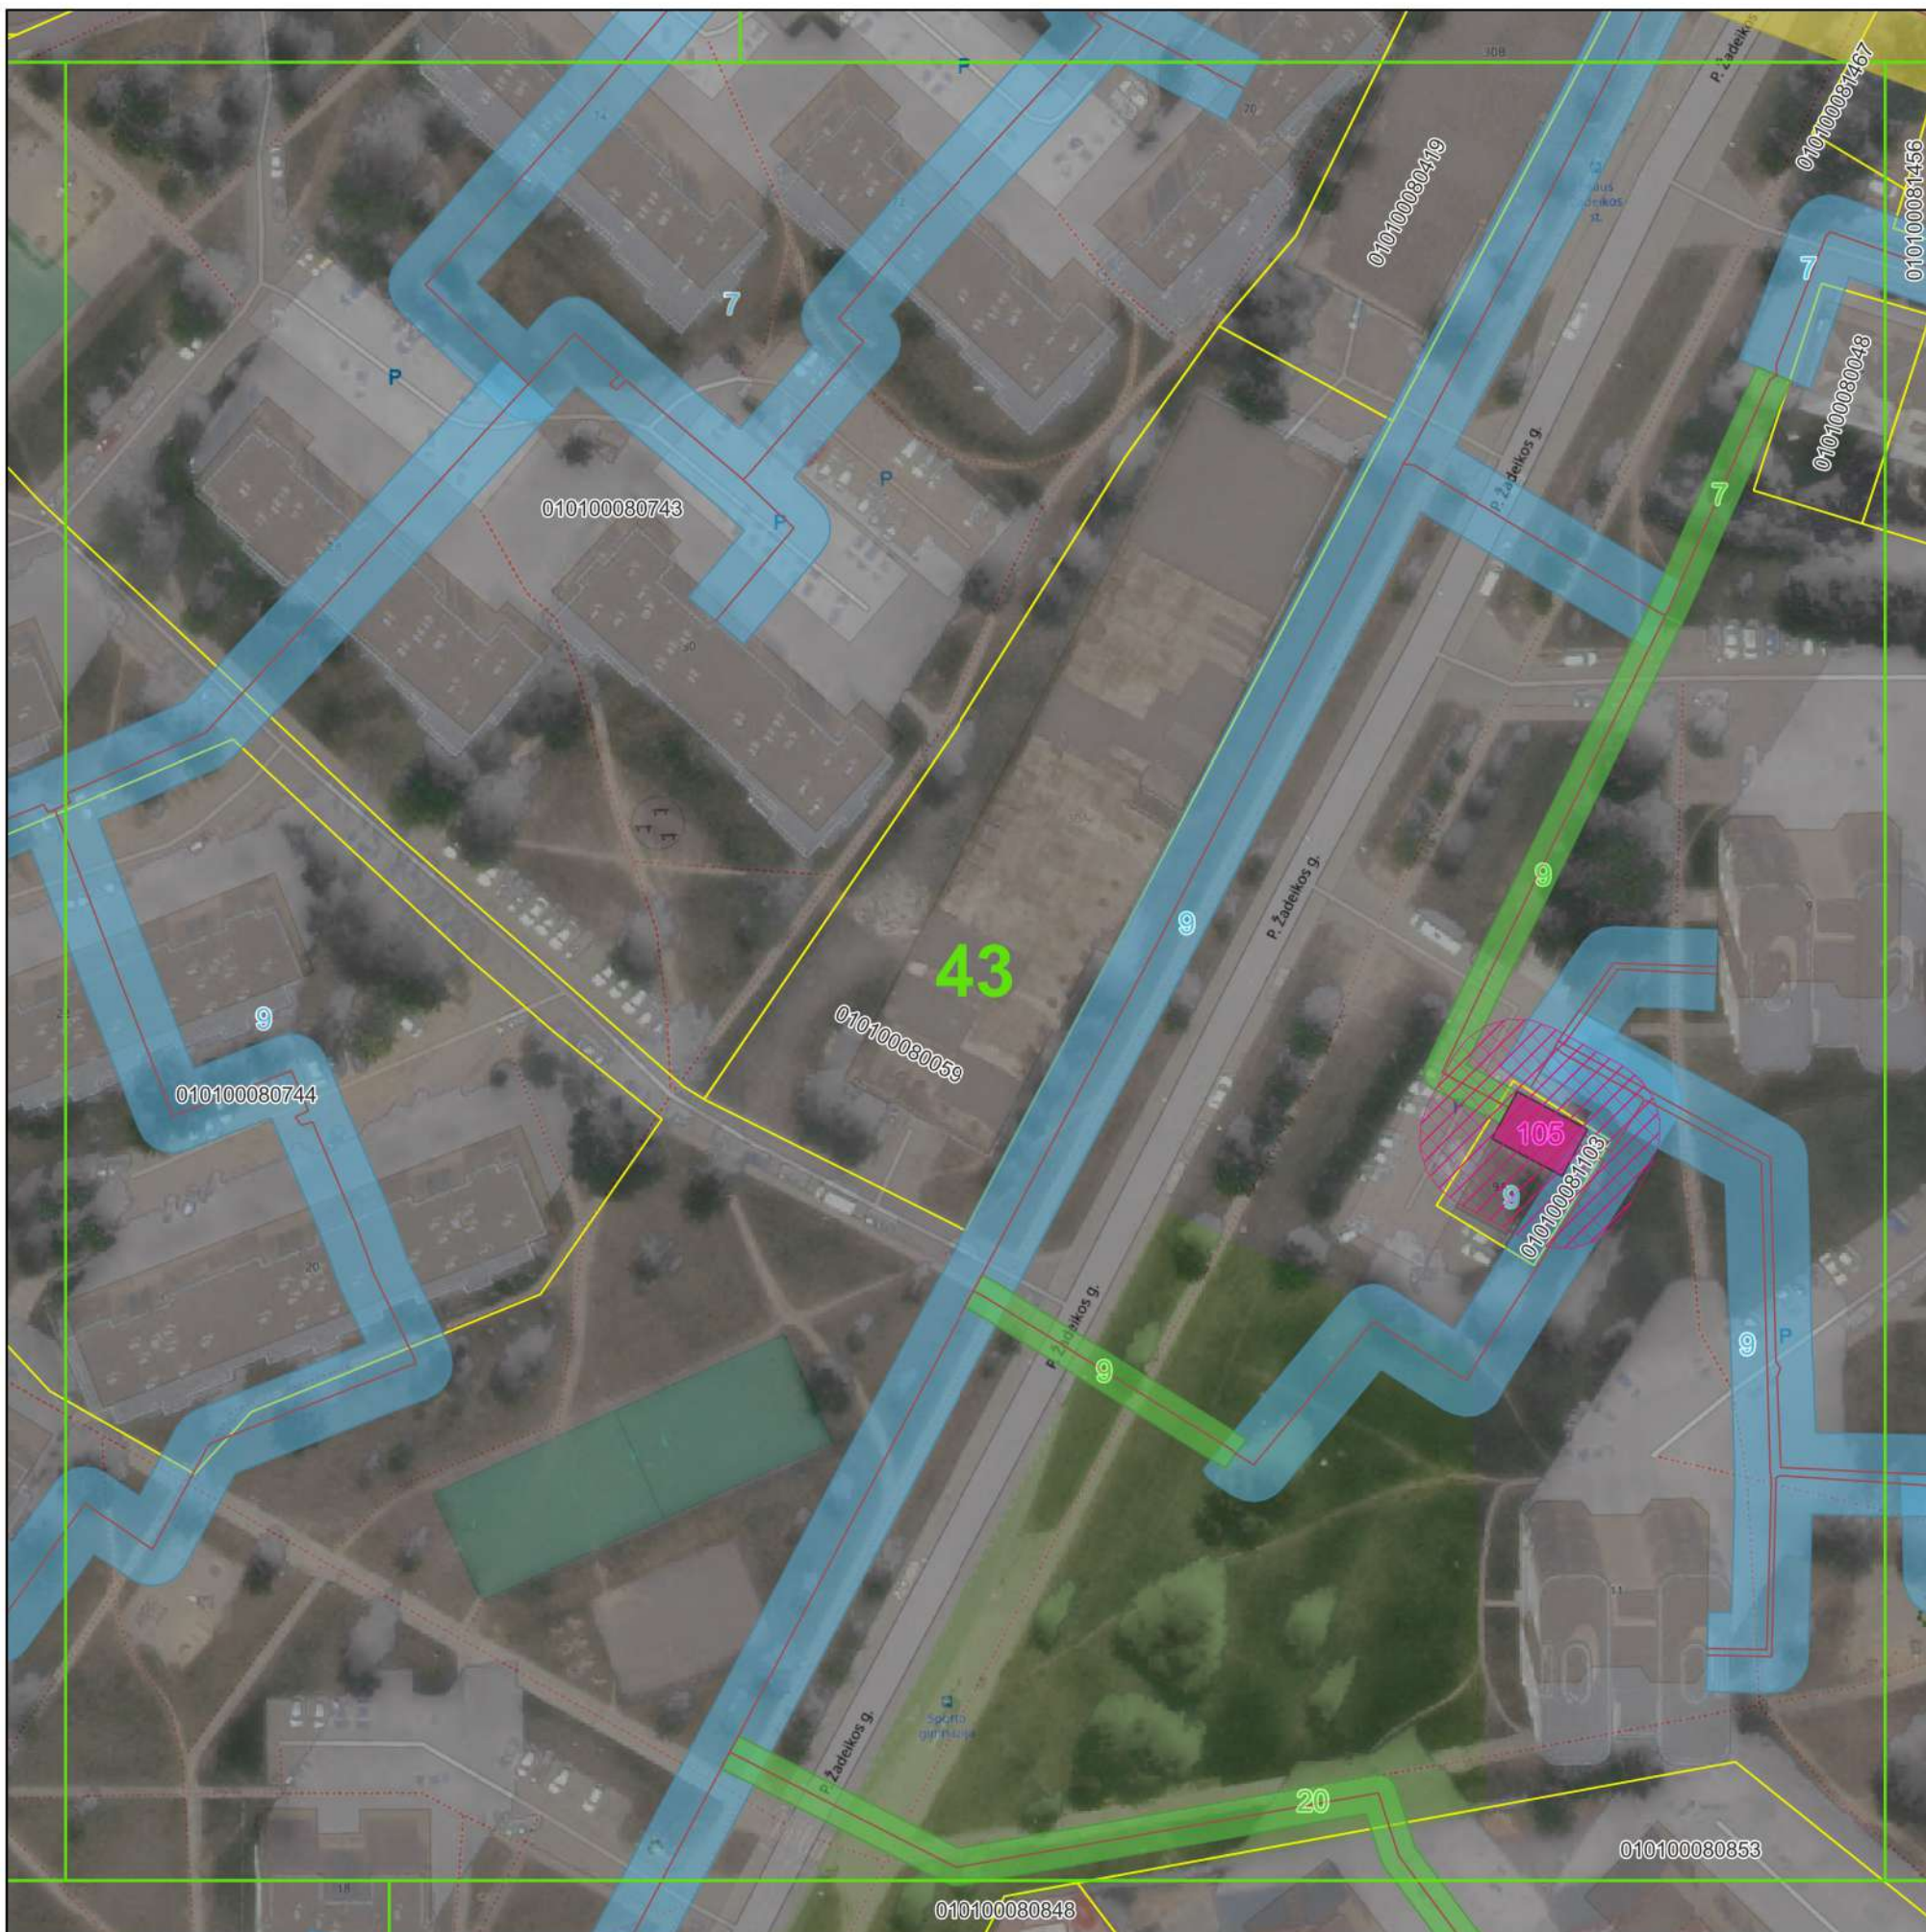

© Nacionalinė žemės tarnyba prie Žemės ūkio ministerijos ORT10LT 2019  
Objektai, jų apsaugos zonos žymimos 0,1 m tikslumu

Sutartiniai ženklai:

- Plano išdėstymas lapais
- Fabijoniškių sen.
- Žemės sklypų ribos
- Vandens siurblinės
- Vandens siurblinių apsaugos zonos (10 m nuo išorinės įrenginio/statinio ribos)
- Vandens rezervuarai
- Vandens rezervuarų apsaugos zonos (30 m aplink įrenginių išorines ribas)
- Vandens tiekimo tinklai

Vandens tiekimo tinklų apsaugos zonos

- Vamzdžių, kurių paklojimo gylis iki 2,5 m (apsaugos zona 2,5 m)
- Vamzdžių, kurių paklojimo gylis daugiau kaip 2,5 m (apsaugos zona 5 m)
- Vamzdžių, kurių diametras 400 mm ir didesnis (apsaugos zona 10 m)

| Pažymėjimas plane | Unikalus Nr.   |
|-------------------|----------------|
| 7                 | 1300-3029-6017 |
| 9                 | 4400-0037-6021 |
| 20                | 4400-0527-4162 |
| 105               | 1300-1084-9012 |

|                                                                                       |                                                                   |                                  |               |
|---------------------------------------------------------------------------------------|-------------------------------------------------------------------|----------------------------------|---------------|
|  | UAB "Vilniaus vandenys"<br>į.k.120545849, Spaudos g. 8-1, Vilnius |                                  |               |
|                                                                                       | Plano rengėjas                                                    | Kvalifikacijos<br>pažymėjimo Nr. | Data          |
|                                                                                       | Žydrė Beniulytė                                                   | 2M-M-2474                        | 2023-02-06    |
|                                                                                       |                                                                   |                                  | Lapų skaičius |
|                                                                                       |                                                                   |                                  | 43 iš 83      |



VILNIAUS M. SAV., FABIJONIŠKIŲ SEN. ESANČIŲ VANDENS TIEKIMO TINKLŲ  
APSAUGOS ZONŲ PLANAS  
M 1:1000



©Nacionalinė žemės tarnyba prie Žemės ūkio ministerijos ORT10LT 2019  
Objektai, jų apsaugos zonos žymimos 0,1 m tikslumu


- Sutartiniai ženklai:
- Plano išdėstymas lapais
  - Fabijoniškių sen.
  - Žemės sklypų ribos
  - Vandens siurblynės
  - Vandens siurblinių apsaugos zonos (10 m nuo išorinės įrenginio/statinio ribos)
  - Vandens rezervuarai
  - Vandens rezervuarų apsaugos zonos (30 m aplink įrenginių išorines ribas)
  - Vandens tiekimo tinklai
- Vandens tiekimo tinklų apsaugos zonos
- Vamzdžių, kurių paklojimo gylis iki 2,5 m (apsaugos zona 2,5 m)
  - Vamzdžių, kurių paklojimo gylis daugiau kaip 2,5 m (apsaugos zona 5 m)
  - Vamzdžių, kurių diametras 400 mm ir didesnis (apsaugos zona 10 m)

| Pažymėjimas plane | Unikalus Nr.   |
|-------------------|----------------|
| 6                 | 1300-3027-2013 |
| 7                 | 1300-3029-6017 |
| 9                 | 4400-0037-6021 |
| 21                | 4400-0566-9774 |
| 33                | 4400-0934-2081 |

|                                                                                       |                                  |                                                                   |               |
|---------------------------------------------------------------------------------------|----------------------------------|-------------------------------------------------------------------|---------------|
|  |                                  | UAB "Vilniaus vandenys"<br>į.k.120545849, Spaudos g. 8-1, Vilnius |               |
| Plano rengėjas                                                                        | Kvalifikacijos<br>pažymėjimo Nr. | Data                                                              | Lapų skaičius |
| Žydrė Beniulytė                                                                       | 2M-M-2474                        | 2023-02-06                                                        | 44 iš 83      |



VILNIAUS M. SAV., FABIJONIŠKIŲ SEN. ESANČIŲ VANDENS TIEKIMO TINKLŲ  
APSAUGOS ZONŲ PLANAS  
M 1:1000

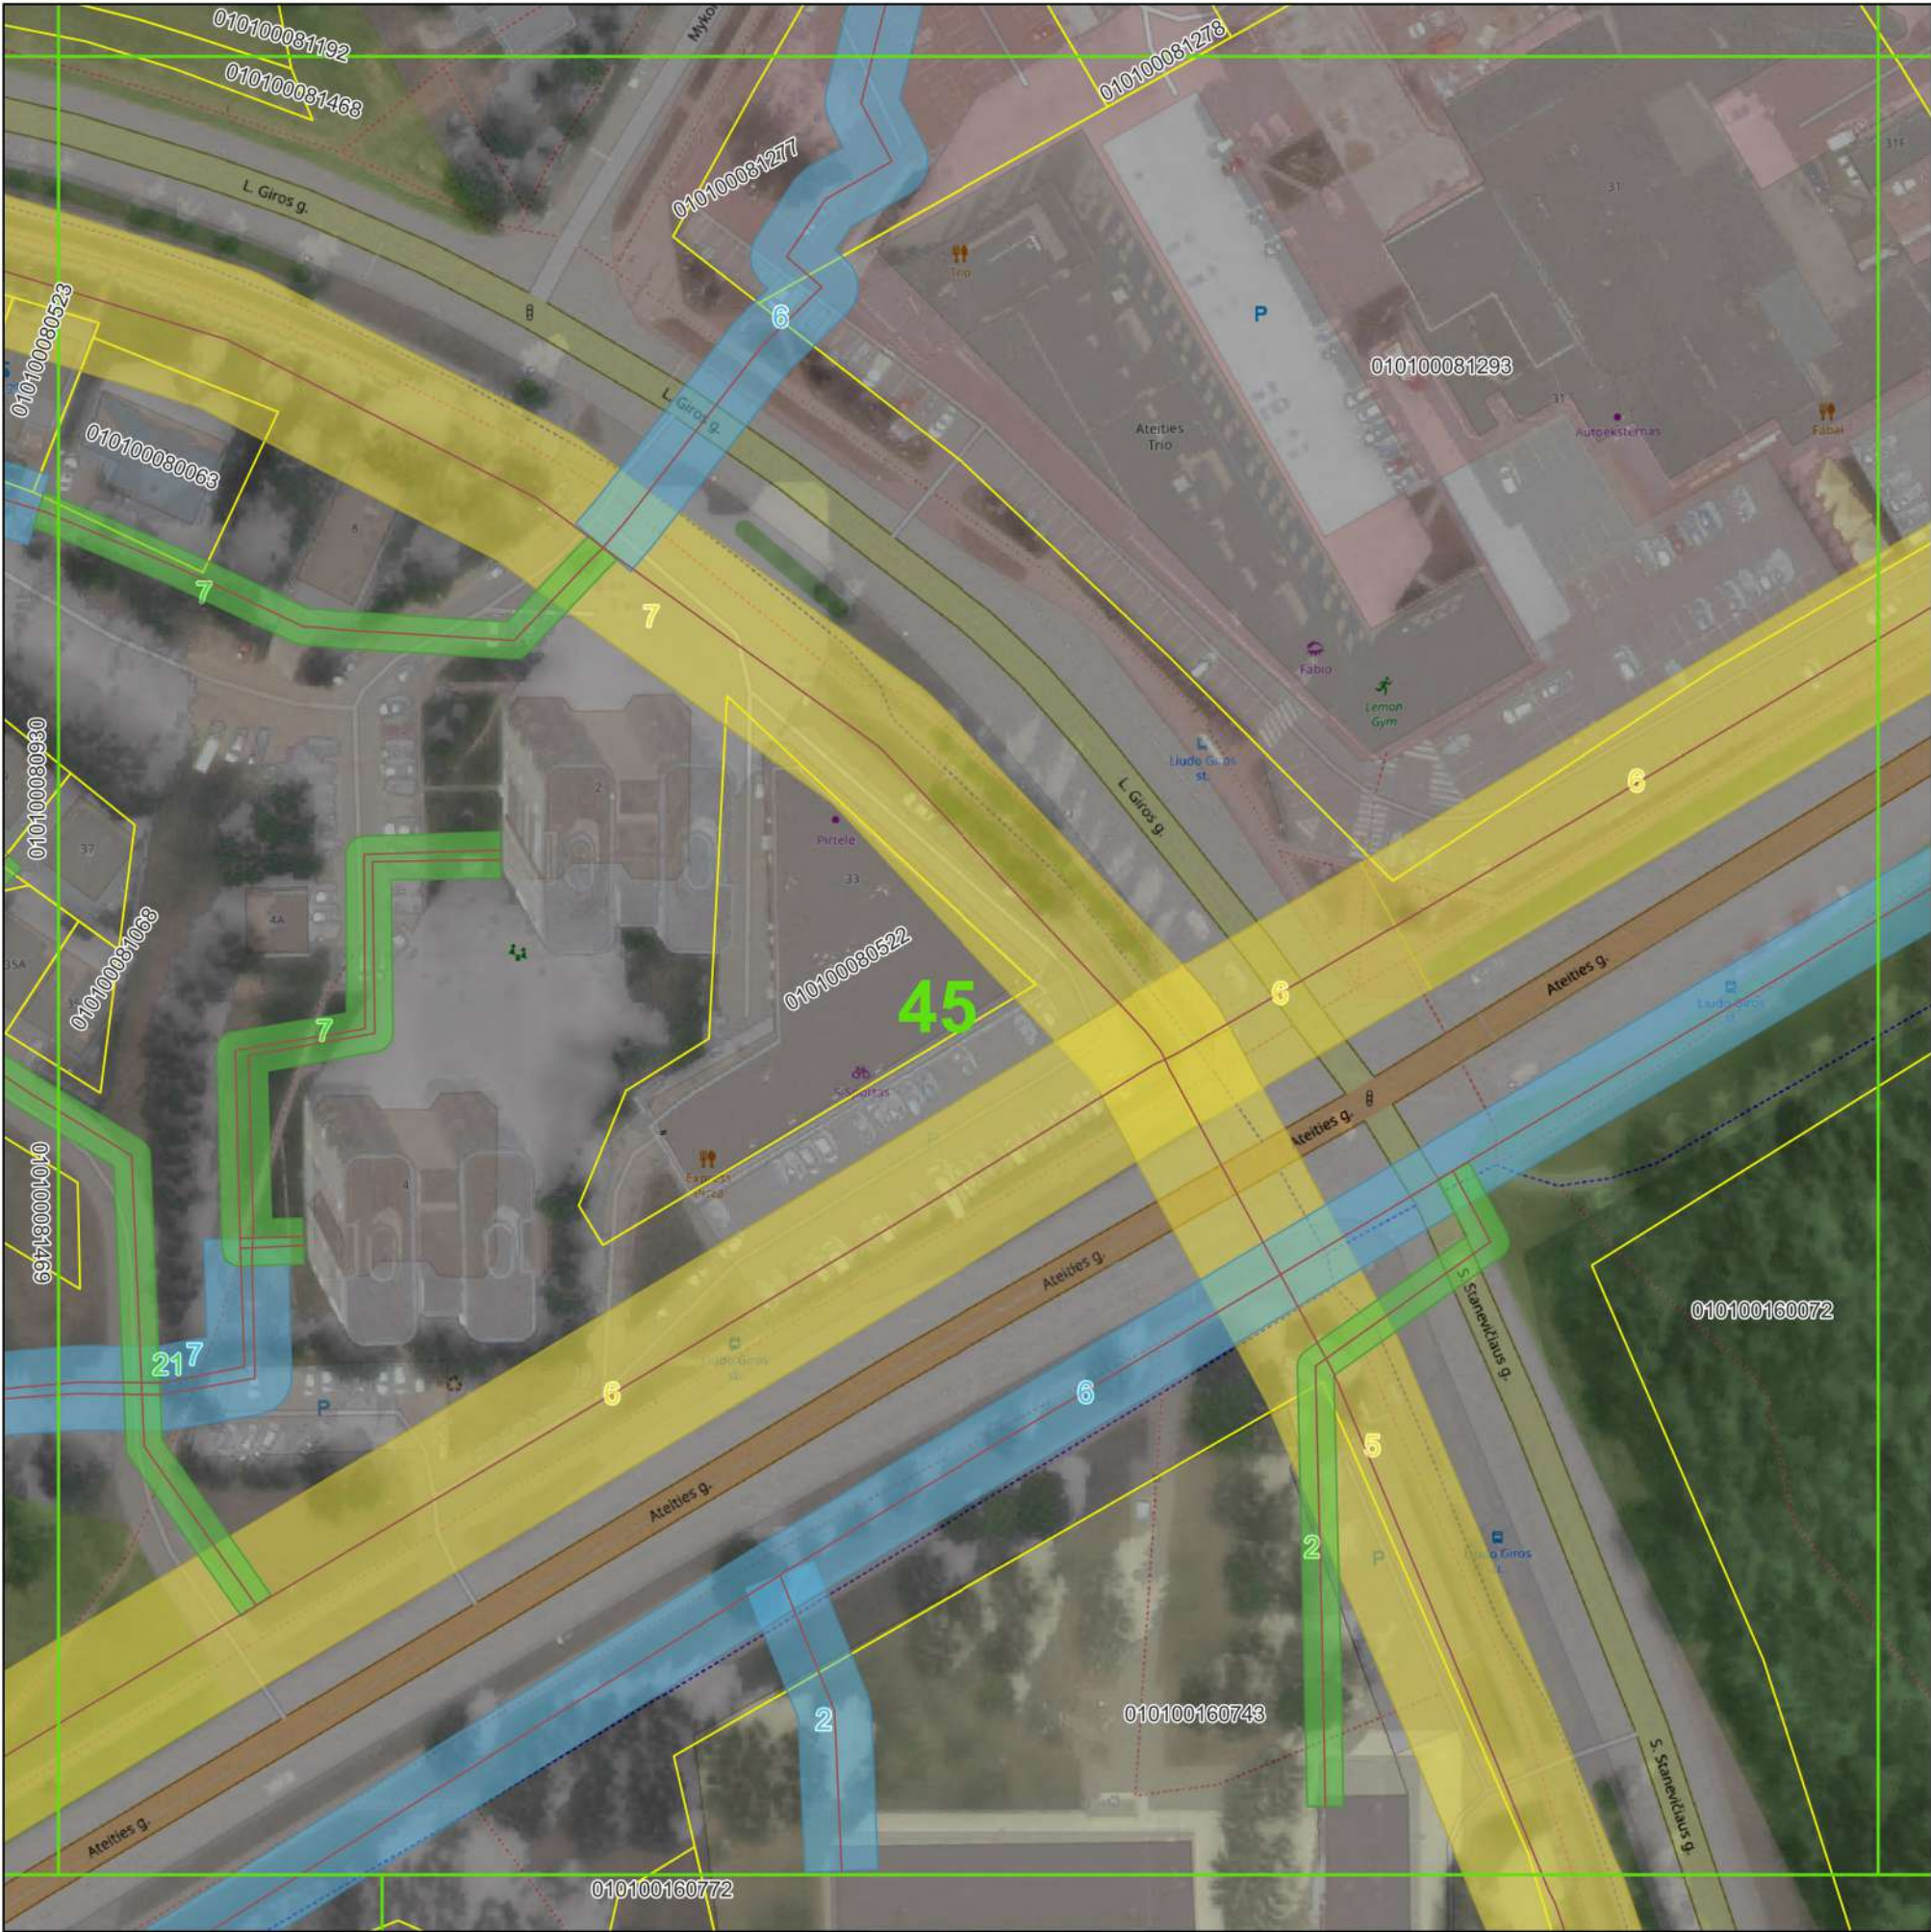

© Nacionalinė žemės tarnyba prie Žemės ūkio ministerijos ORT10LT 2019  
Objektai, jų apsaugos zonos žymimos 0,1 m tikslumu

Sutartiniai ženklai:

- Plano išdėstymas lapais
- Fabijoniškių sen.
- Žemės sklypų ribos
- Vandens siurblinės
- Vandens siurblių apsaugos zonos (10 m nuo išorinės įrenginio/statinio ribos)
- Vandens rezervuarai
- Vandens rezervuarų apsaugos zonos (30 m aplink įrenginių išorines ribas)
- Vandens tiekimo tinklai

Vandens tiekimo tinklų apsaugos zonos

- Vamzdžių, kurių paklojimo gylis iki 2,5 m (apsaugos zona 2,5 m)
- Vamzdžių, kurių paklojimo gylis daugiau kaip 2,5 m (apsaugos zona 5 m)
- Vamzdžių, kurių diametras 400 mm ir didesnis (apsaugos zona 10 m)

| Pažymėjimas plane | Unikalus Nr.   |
|-------------------|----------------|
| 2                 | 1097-9000-6054 |
| 5                 | 1300-2076-5014 |
| 6                 | 1300-3027-2013 |
| 7                 | 1300-3029-6017 |
| 21                | 4400-0566-9774 |

|                                                                                       |                                  |                                                                   |               |
|---------------------------------------------------------------------------------------|----------------------------------|-------------------------------------------------------------------|---------------|
|  |                                  | UAB "Vilniaus vandenys"<br>į.k.120545849, Spaudos g. 8-1, Vilnius |               |
| Plano rengėjas                                                                        | Kvalifikacijos<br>pažymėjimo Nr. | Data                                                              | Lapų skaičius |
| Žydrė Beniulytė                                                                       | 2M-M-2474                        | 2023-02-06                                                        | 45 iš 83      |



VILNIAUS M. SAV., FABIJONIŠKIŲ SEN. ESANČIŲ VANDENS TIEKIMO TINKLŲ  
APSAUGOS ZONŲ PLANAS  
M 1:1000



© Nacionalinė žemės tarnyba prie Žemės ūkio ministerijos ORT10LT 2019  
Objektai, jų apsaugos zonos žymimos 0,1 m tikslumu

| Pažymėjimas plane | Unikalus Nr.   |
|-------------------|----------------|
| 6                 | 1300-3027-2013 |

Sutartiniai ženklai:

- Plano išdėstymas lapais
- Fabijoniškių sen.
- Žemės sklypų ribos
- Vandens siurblinės
- Vandens siurblinių apsaugos zonos (10 m nuo išorinės įrenginio/statinio ribos)
- Vandens rezervuarai
- Vandens rezervuarų apsaugos zonos (30 m aplink įrenginių išorines ribas)
- Vandens tiekimo tinklai


Vandens tiekimo tinklų apsaugos zonos

- Vamzdžių, kurių paklojimo gylis iki 2,5 m (apsaugos zona 2,5 m)
- Vamzdžių, kurių paklojimo gylis daugiau kaip 2,5 m (apsaugos zona 5 m)
- Vamzdžių, kurių diametras 400 mm ir didesnis (apsaugos zona 10 m)

|                                                                                       |                                  |                                                                   |               |
|---------------------------------------------------------------------------------------|----------------------------------|-------------------------------------------------------------------|---------------|
|  |                                  | UAB "Vilniaus vandenys"<br>į.k.120545849, Spaudos g. 8-1, Vilnius |               |
| Plano rengėjas                                                                        | Kvalifikacijos<br>pažymėjimo Nr. | Data                                                              | Lapų skaičius |
| Žydrė Beniulytė                                                                       | 2M-M-2474                        | 2023-02-06                                                        | 46 iš 83      |



VILNIAUS M. SAV., FABIJONIŠKIŲ SEN. ESANČIŲ VANDENS TIEKIMO TINKLŲ  
APSAUGOS ZONŲ PLANAS  
M 1:1000

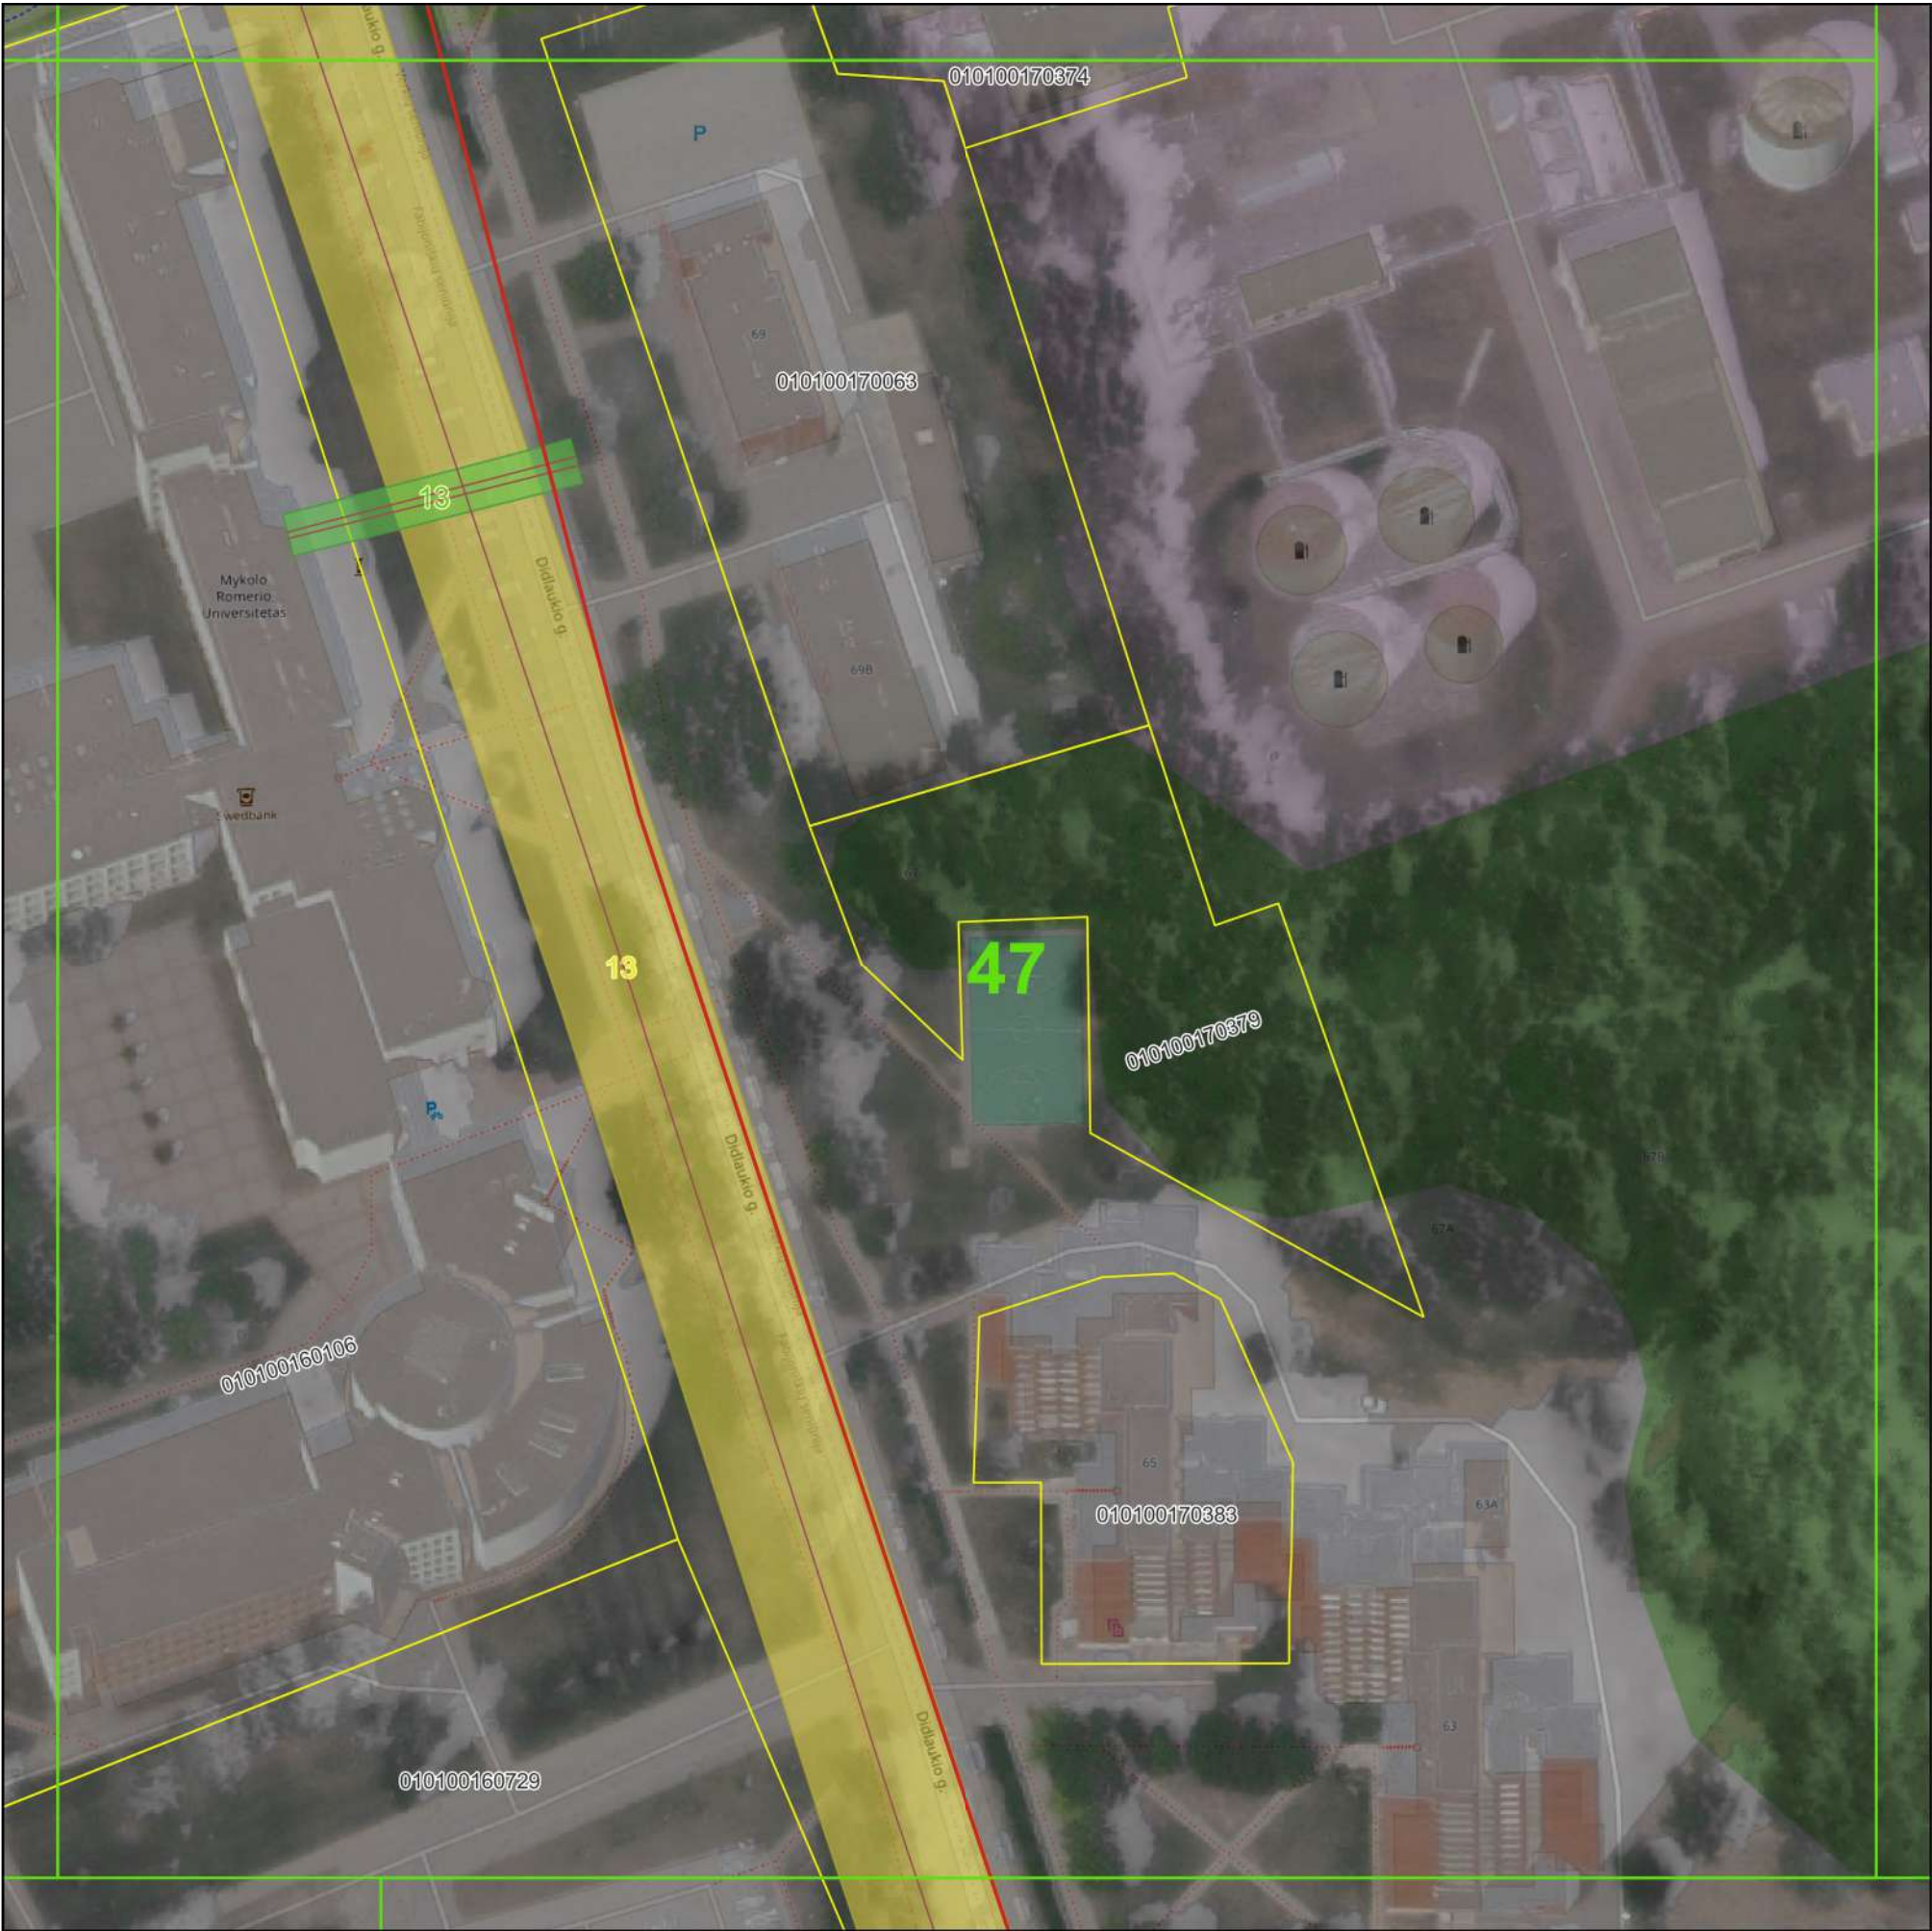

© Nacionalinė žemės tarnyba prie Žemės ūkio ministerijos ORT10LT 2019  
Objektai, jų apsaugos zonos žymimos 0,1 m tikslumu

| Pažymėjimas plane | Unikalus Nr.   |
|-------------------|----------------|
| 13                | 4400-0161-2294 |

Sutartiniai ženklai:

- Plano išdėstymas lapais
- Fabijoniškių sen.
- Žemės sklypų ribos
- Vandens siurblinės
- Vandens siurblių apsaugos zonos (10 m nuo išorinės įrenginio/statinio ribos)
- Vandens rezervuarai
- Vandens rezervuarų apsaugos zonos (30 m aplink įrenginių išorines ribas)
- Vandens tiekimo tinklai


Vandens tiekimo tinklų apsaugos zonos

- Vamzdžių, kurių paklojimo gylis iki 2,5 m (apsaugos zona 2,5 m)
- Vamzdžių, kurių paklojimo gylis daugiau kaip 2,5 m (apsaugos zona 5 m)
- Vamzdžių, kurių diametras 400 mm ir didesnis (apsaugos zona 10 m)

|                                                                                       |                                  |                                                                   |               |
|---------------------------------------------------------------------------------------|----------------------------------|-------------------------------------------------------------------|---------------|
|  |                                  | UAB "Vilniaus vandenys"<br>į.k.120545849, Spaudos g. 8-1, Vilnius |               |
| Plano rengėjas                                                                        | Kvalifikacijos<br>pažymėjimo Nr. | Data                                                              | Lapų skaičius |
| Žydrė Beniulytė                                                                       | 2M-M-2474                        | 2023-02-06                                                        | 47 iš 83      |



VILNIAUS M. SAV., FABIJONIŠKIŲ SEN. ESANČIŲ VANDENS TIEKIMO TINKLŲ  
APSAUGOS ZONŲ PLANAS  
M 1:1000

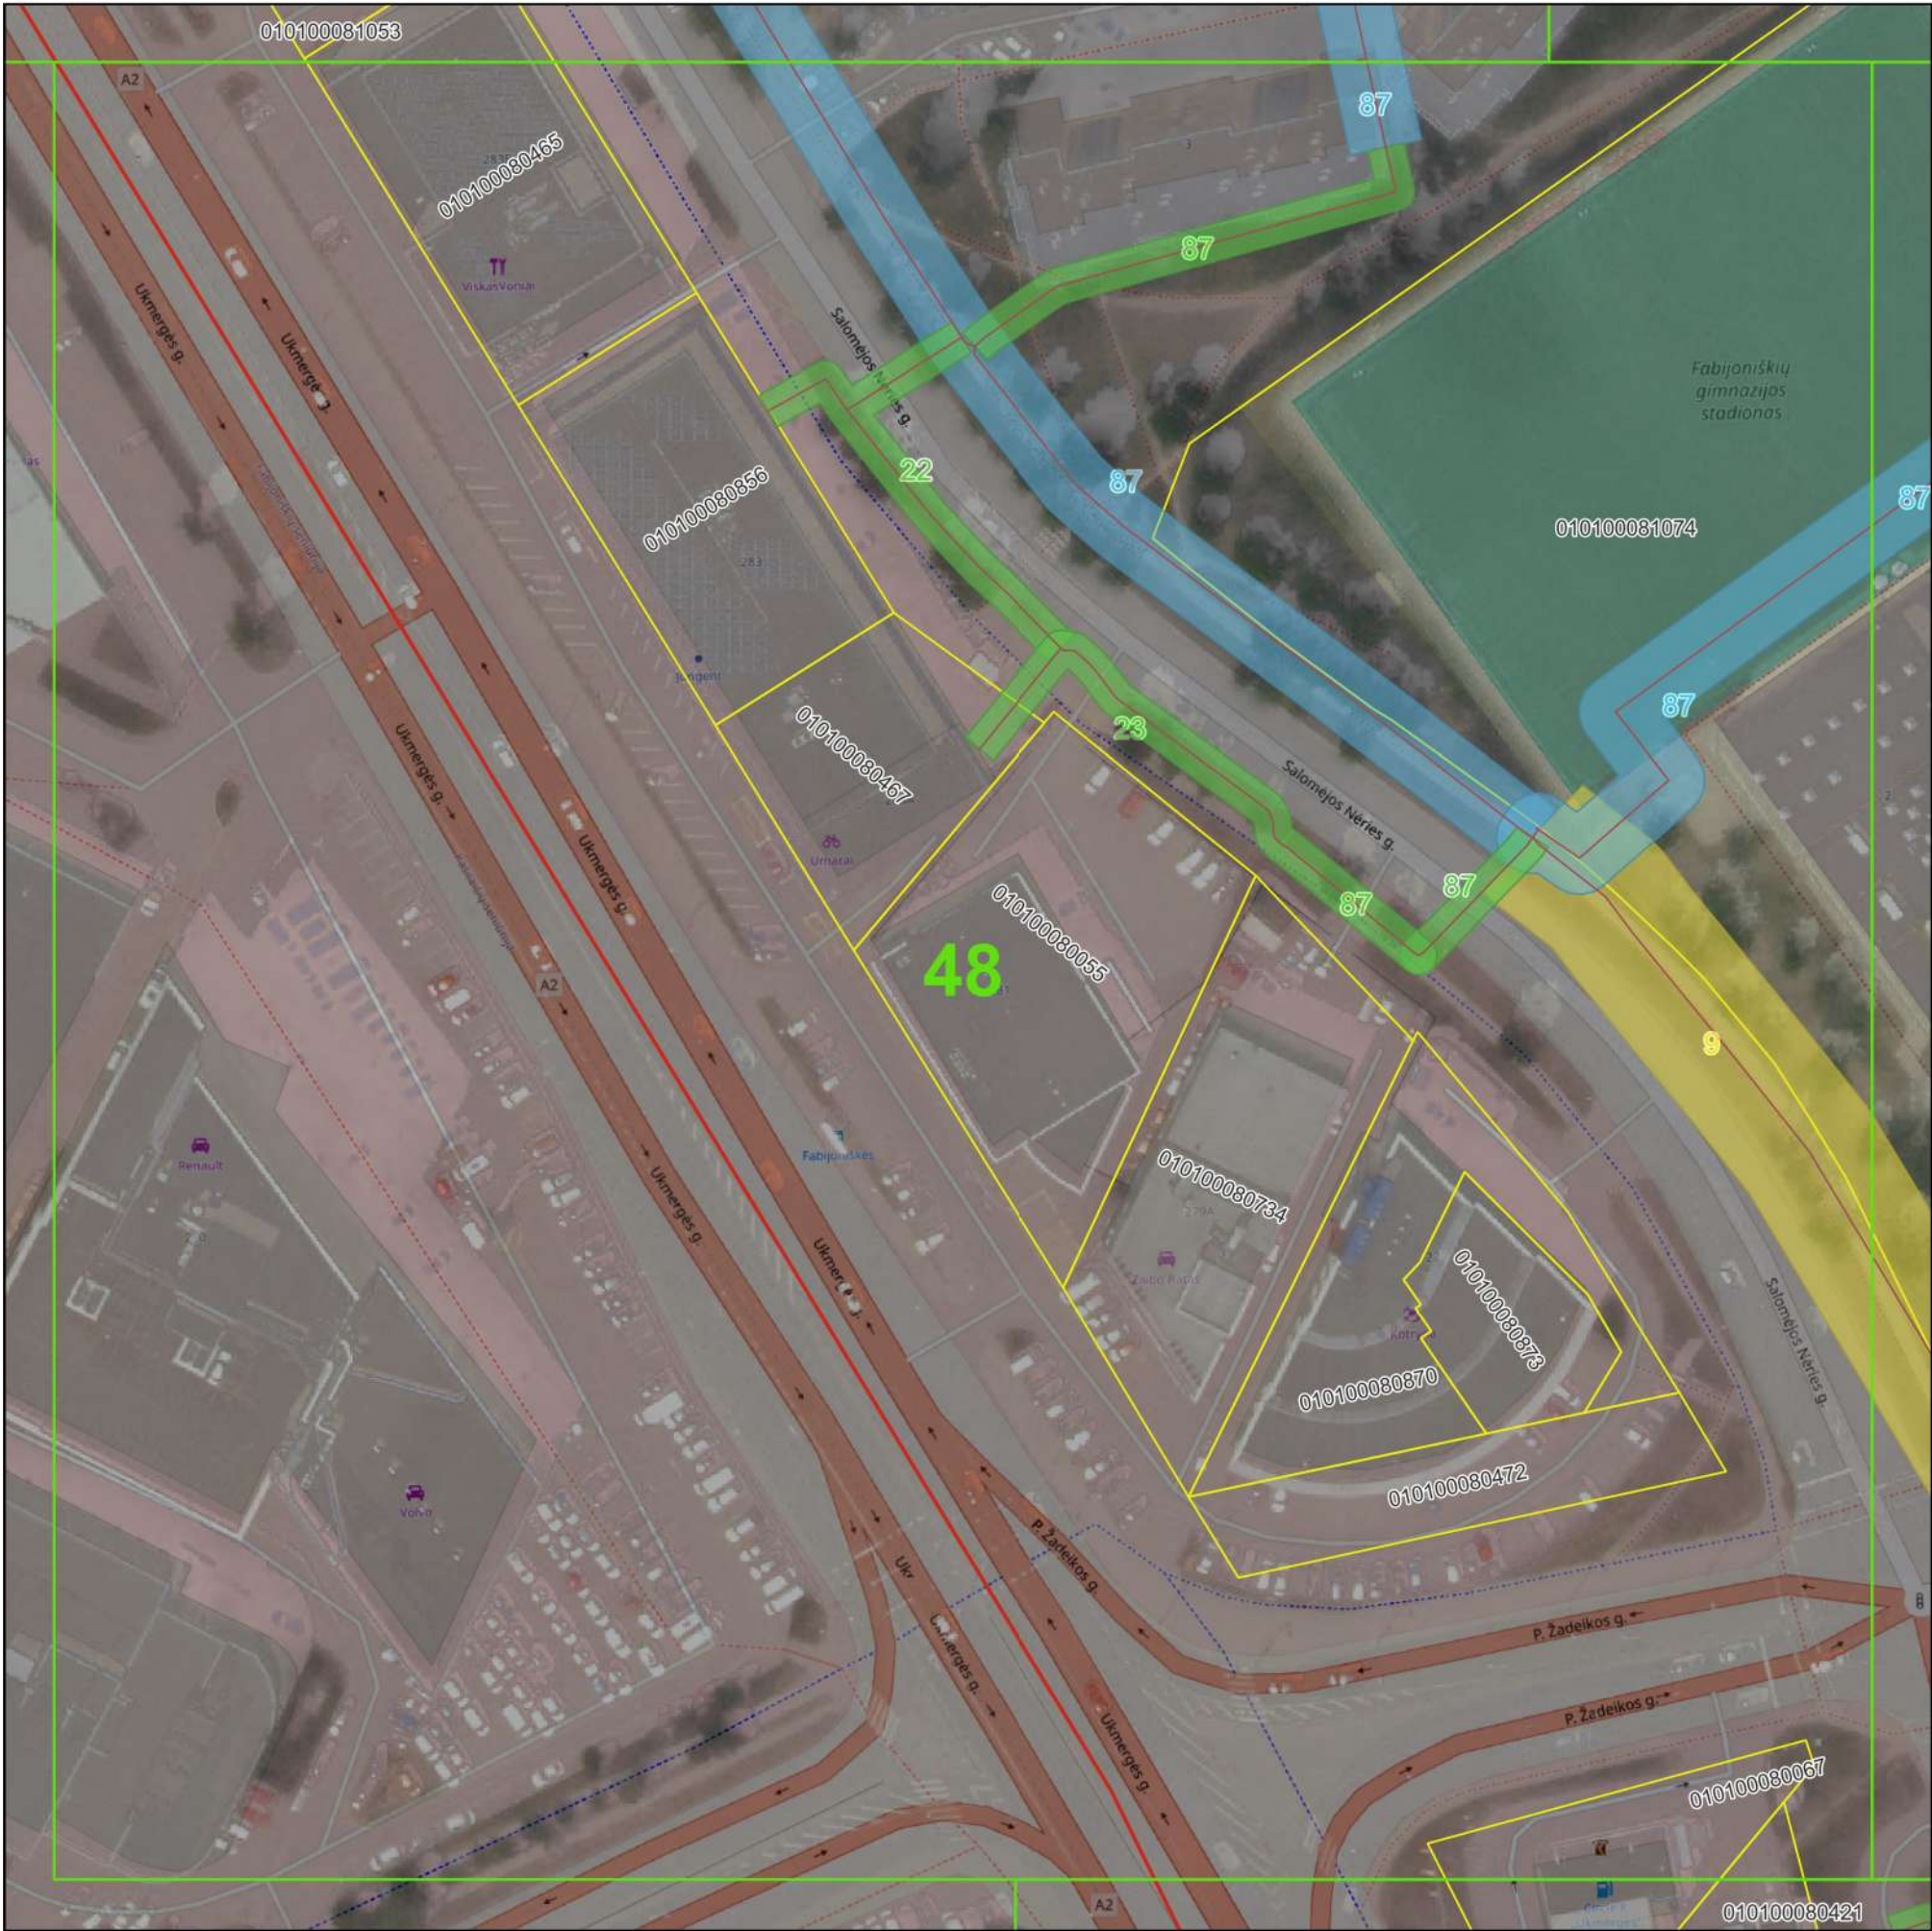

© Nacionalinė žemės tarnyba prie Žemės ūkio ministerijos ORT10LT 2019  
Objektai, jų apsaugos zonos žymimos 0,1 m tikslumu

Sutartiniai ženklai:

- Plano išdėstymas lapais
- Fabijoniškių sen.
- Žemės sklypų ribos
- Vandens siurblinės
- Vandens siurblinių apsaugos zonos (10 m nuo išorinės įrenginio/statinio ribos)
- Vandens rezervuarai
- Vandens rezervuarų apsaugos zonos (30 m aplink įrenginių išorines ribas)
- Vandens tiekimo tinklai

Vandens tiekimo tinklų apsaugos zonos


- Vamzdžių, kurių paklojimo gylis iki 2,5 m (apsaugos zona 2,5 m)
- Vamzdžių, kurių paklojimo gylis daugiau kaip 2,5 m (apsaugos zona 5 m)
- Vamzdžių, kurių diametras 400 mm ir didesnis (apsaugos zona 10 m)

| Pažymėjimas plane | Unikalus Nr.   |
|-------------------|----------------|
| 9                 | 4400-0037-6021 |
| 22                | 4400-0584-4453 |
| 23                | 4400-0584-4906 |
| 87                | 4400-5007-7944 |

|                                                                                       |                                  |                                                                   |               |
|---------------------------------------------------------------------------------------|----------------------------------|-------------------------------------------------------------------|---------------|
|  |                                  | UAB "Vilniaus vandenys"<br>į.k.120545849, Spaudos g. 8-1, Vilnius |               |
| Plano rengėjas                                                                        | Kvalifikacijos<br>pažymėjimo Nr. | Data                                                              | Lapų skaičius |
| Žydrė Beniulytė                                                                       | 2M-M-2474                        | 2023-02-06                                                        | 48 iš 83      |



VILNIAUS M. SAV., FABIJONIŠKIŲ SEN. ESANČIŲ VANDENS TIEKIMO TINKLŲ  
APSAUGOS ZONŲ PLANAS  
M 1:1000

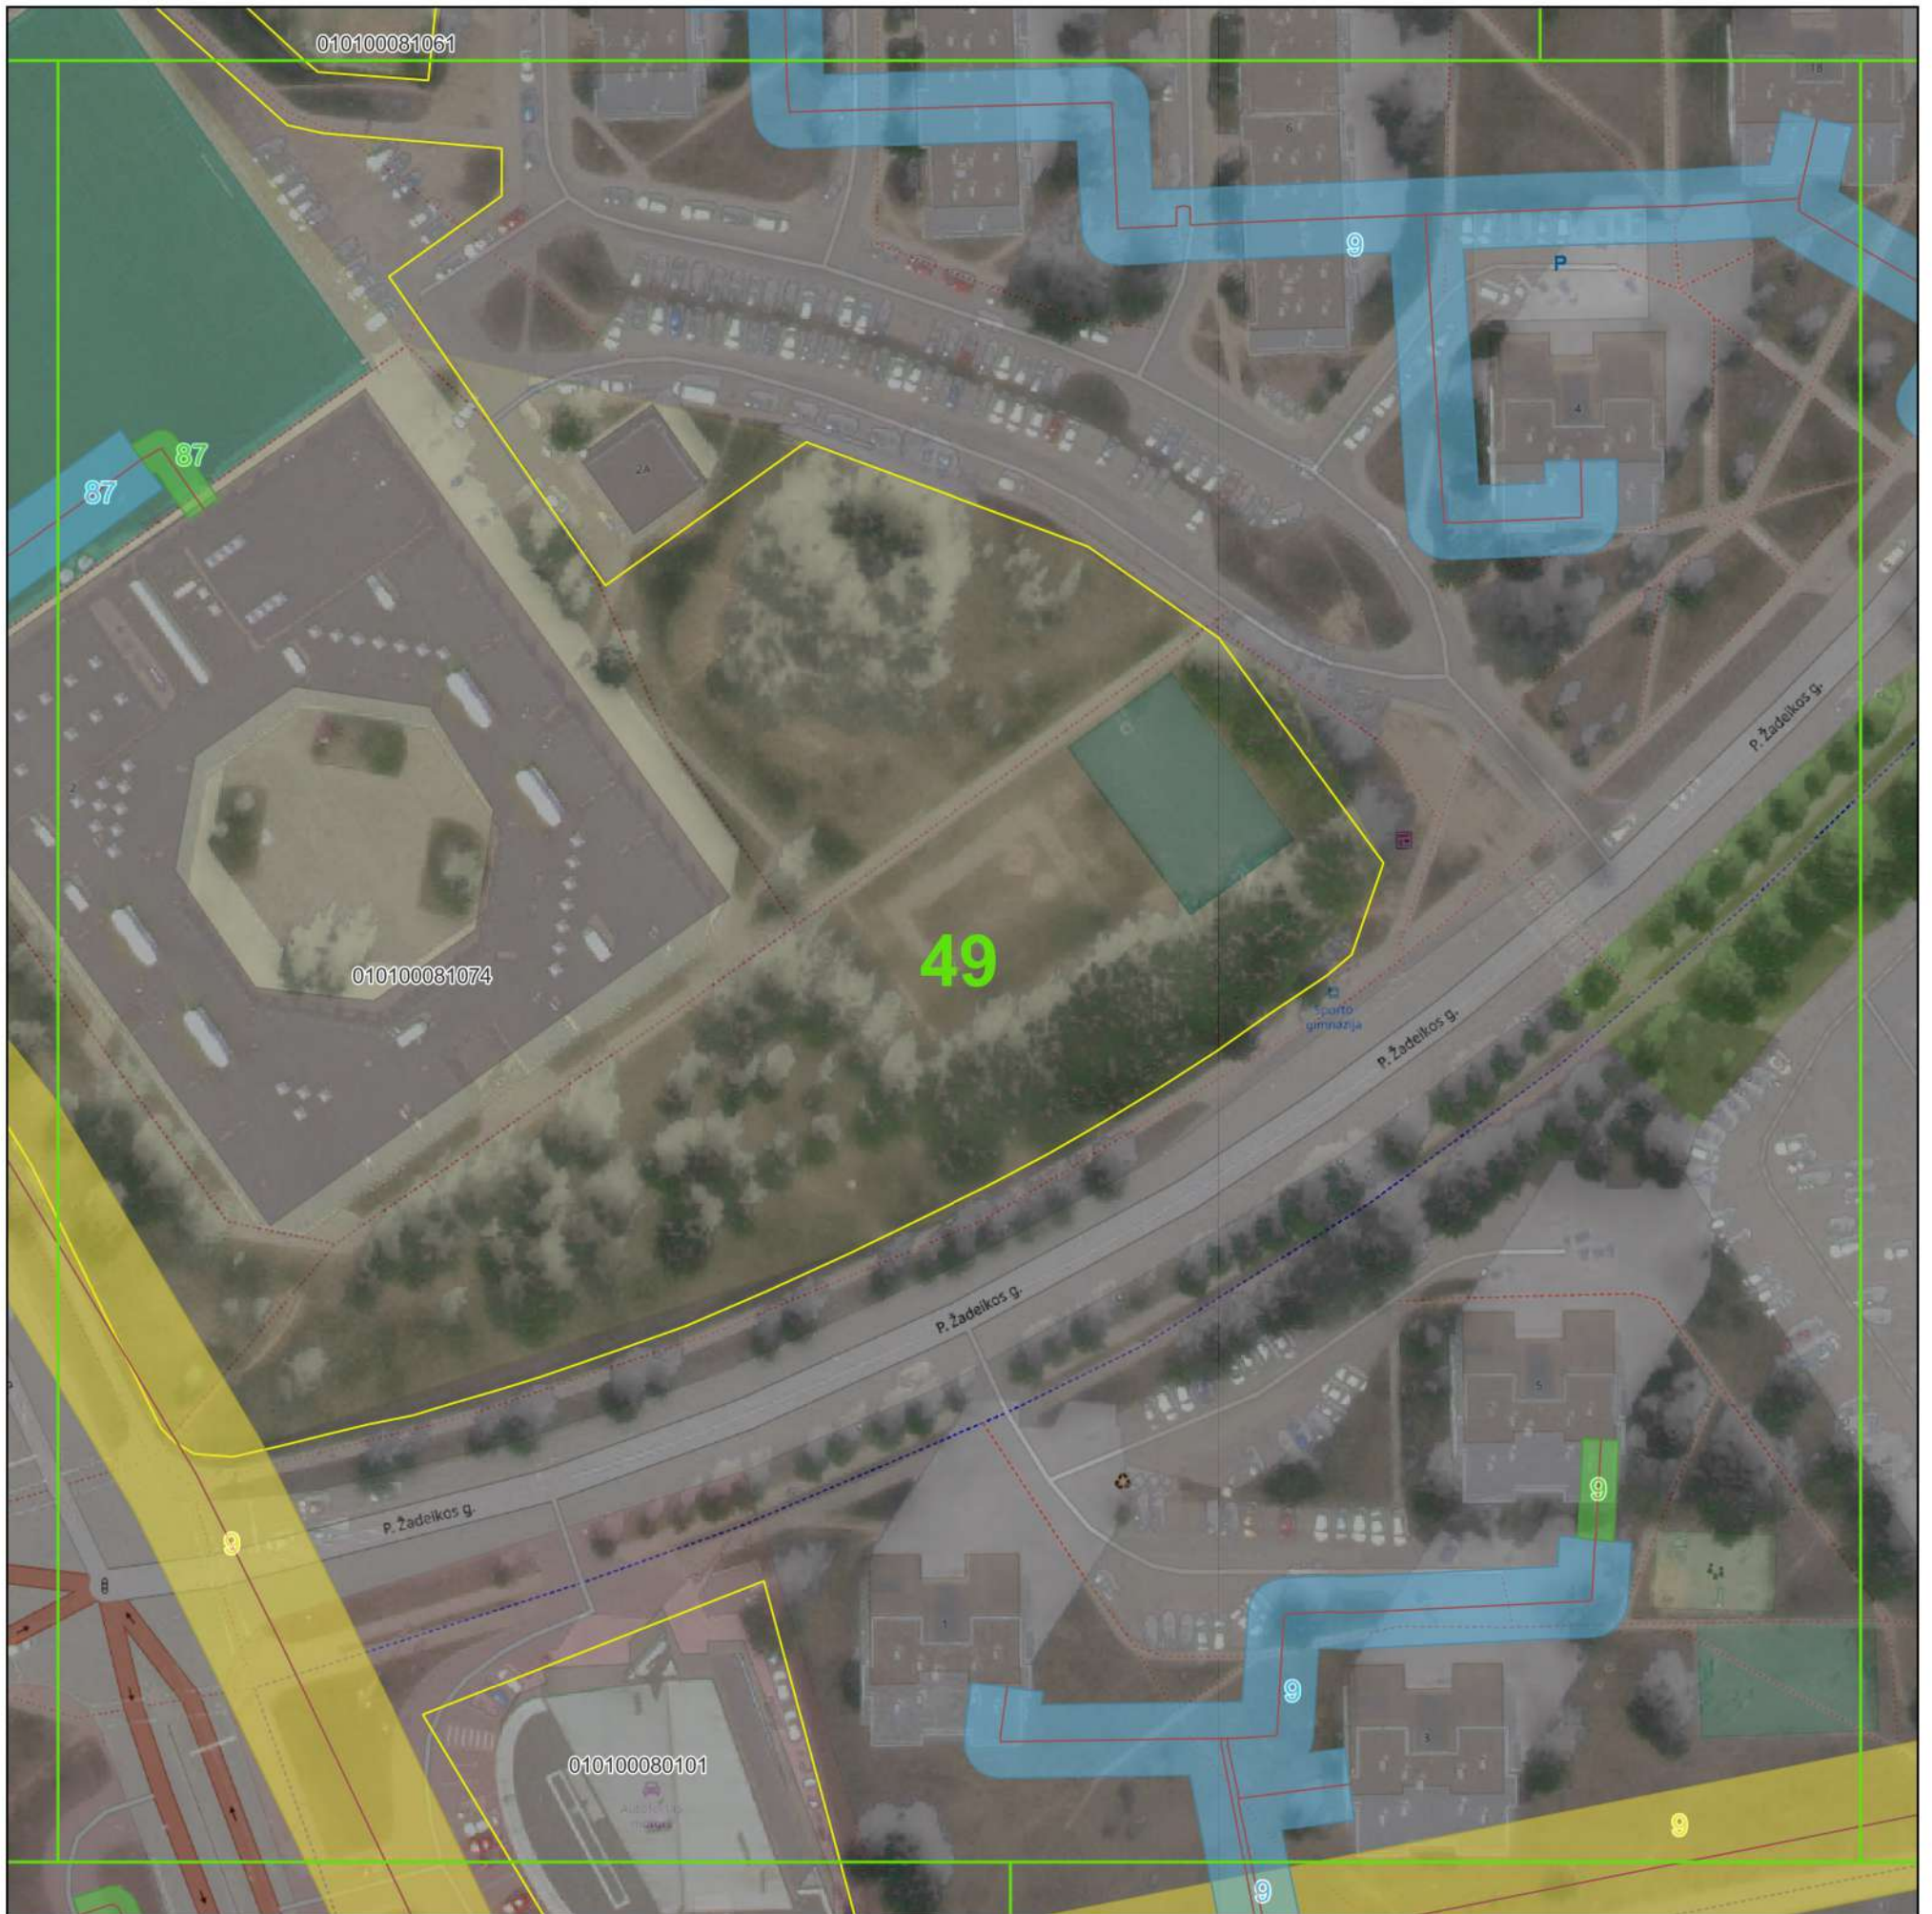

© Nacionalinė žemės tarnyba prie Žemės ūkio ministerijos ORT10LT 2019  
Objektai, jų apsaugos zonos žymimos 0,1 m tikslumu

Sutartiniai ženklai:

- Plano išdėstymas lapais
- Fabijoniškių sen.
- Žemės sklypų ribos
- Vandens siurblinės
- Vandens siurblinių apsaugos zonos (10 m nuo išorinės įrenginio/statinio ribos)
- Vandens rezervuarai
- Vandens rezervuarų apsaugos zonos (30 m aplink įrenginių išorines ribas)
- Vandens tiekimo tinklai

Vandens tiekimo tinklų apsaugos zonos


- Vamzdžių, kurių paklojimo gylis iki 2,5 m (apsaugos zona 2,5 m)
- Vamzdžių, kurių paklojimo gylis daugiau kaip 2,5 m (apsaugos zona 5 m)
- Vamzdžių, kurių diametras 400 mm ir didesnis (apsaugos zona 10 m)

| Pažymėjimas plane | Unikalus Nr.   |
|-------------------|----------------|
| 9                 | 4400-0037-6021 |
| 28                | 4400-0787-5683 |
| 87                | 4400-5007-7944 |

|                                                                                       |                                  |                                                                   |               |
|---------------------------------------------------------------------------------------|----------------------------------|-------------------------------------------------------------------|---------------|
|  |                                  | UAB "Vilniaus vandenys"<br>į.k.120545849, Spaudos g. 8-1, Vilnius |               |
| Plano rengėjas                                                                        | Kvalifikacijos<br>pažymėjimo Nr. | Data                                                              | Lapų skaičius |
| Žydrė Beniulytė                                                                       | 2M-M-2474                        | 2023-02-06                                                        | 49 iš 83      |



VILNIAUS M. SAV., FABIJONIŠKIŲ SEN. ESANČIŲ VANDENS TIEKIMO TINKLŲ  
APSAUGOS ZONŲ PLANAS  
M 1:1000

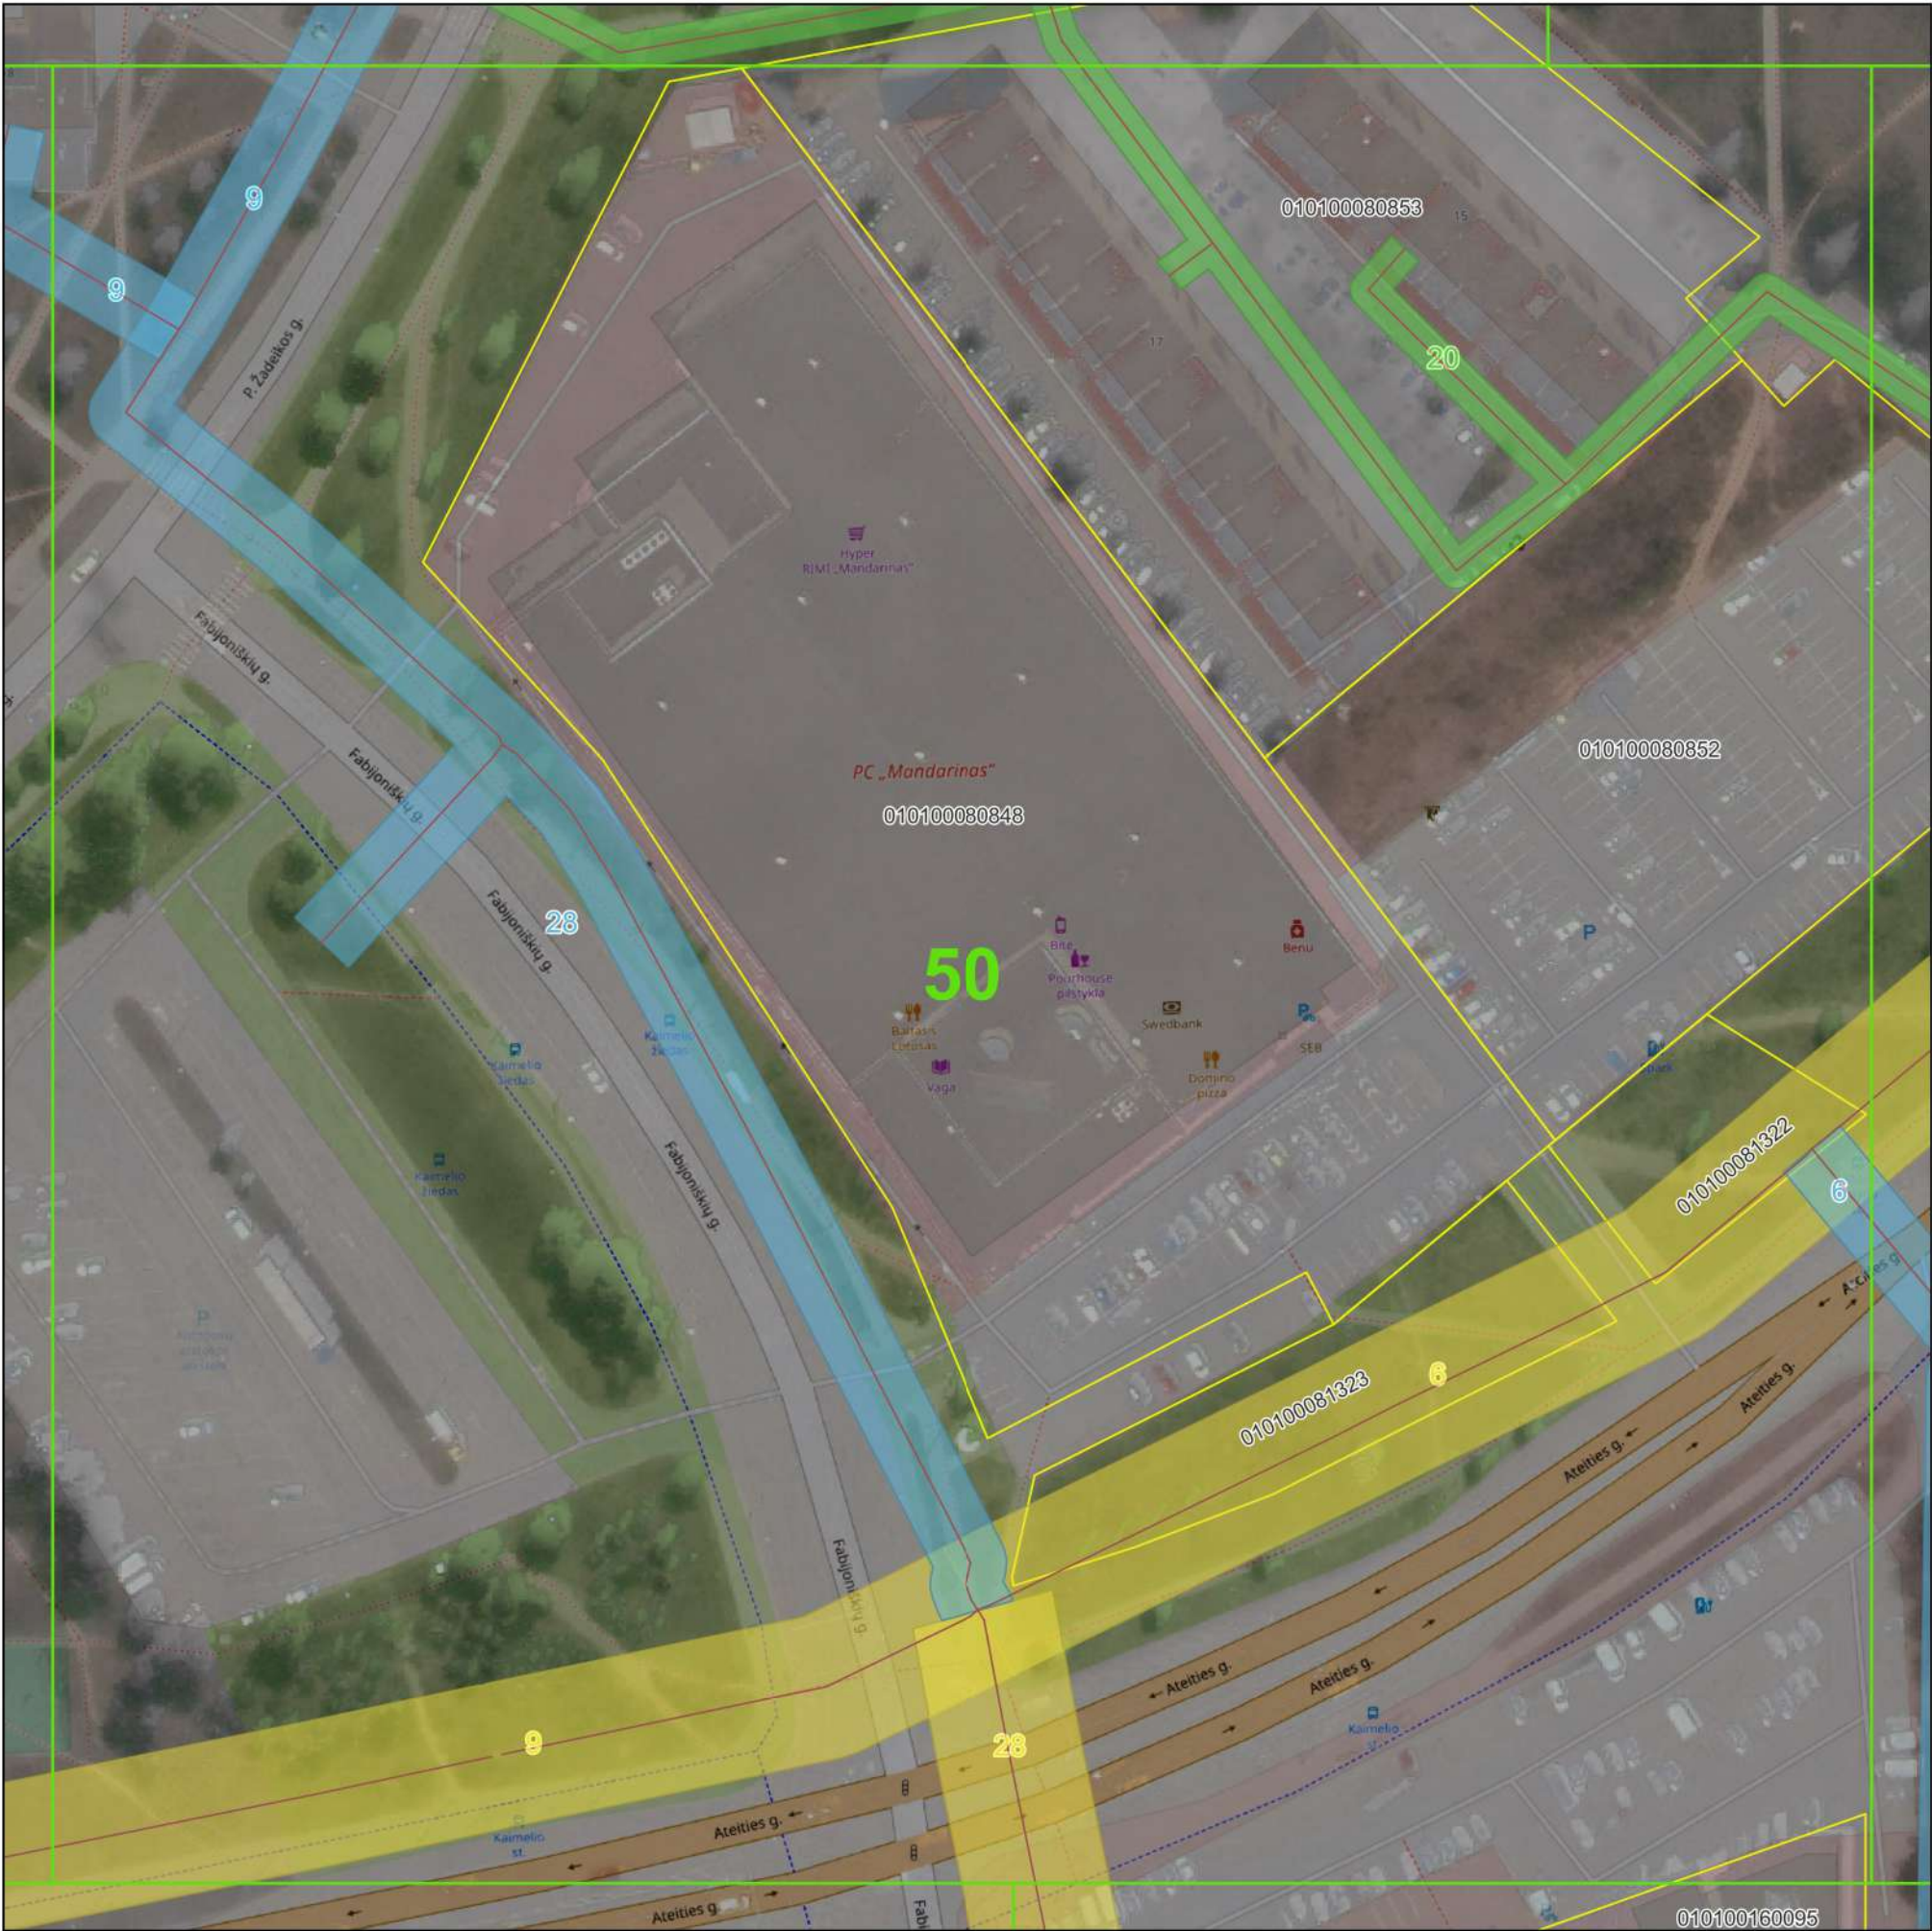

© Nacionalinė žemės tarnyba prie Žemės ūkio ministerijos ORT10LT 2019  
Objektai, jų apsaugos zonos žymimos 0,1 m tikslumu


- Sutartiniai ženklai:
- Plano išdėstymas lapais
  - Fabijoniškių sen.
  - Žemės sklypų ribos
  - Vandens siurblynės
  - Vandens siurblinių apsaugos zonos (10 m nuo išorinės įrenginio/statinio ribos)
  - Vandens rezervuarai
  - Vandens rezervuarų apsaugos zonos (30 m aplink įrenginių išorines ribas)
  - Vandens tiekimo tinklai
- Vandens tiekimo tinklų apsaugos zonos
- Vamzdžių, kurių paklojimo gylis iki 2,5 m (apsaugos zona 2,5 m)
  - Vamzdžių, kurių paklojimo gylis daugiau kaip 2,5 m (apsaugos zona 5 m)
  - Vamzdžių, kurių diametras 400 mm ir didesnis (apsaugos zona 10 m)

| Pažymėjimas plane | Unikalus Nr.   |
|-------------------|----------------|
| 6                 | 1300-3027-2013 |
| 9                 | 4400-0037-6021 |
| 20                | 4400-0527-4162 |
| 28                | 4400-0787-5683 |

|                                                                                       |                                                                   |                                  |                           |
|---------------------------------------------------------------------------------------|-------------------------------------------------------------------|----------------------------------|---------------------------|
|  | UAB "Vilniaus vandenys"<br>į.k.120545849, Spaudos g. 8-1, Vilnius |                                  |                           |
|                                                                                       | Plano rengėjas                                                    | Kvalifikacijos<br>pažymėjimo Nr. | Data                      |
| Žydrė Beniulytė                                                                       | 2M-M-2474                                                         | 2023-02-06                       | Lapų skaičius<br>50 iš 83 |



VILNIAUS M. SAV., FABIJONIŠKIŲ SEN. ESANČIŲ VANDENS TIEKIMO TINKLŲ  
APSAUGOS ZONŲ PLANAS  
M 1:1000

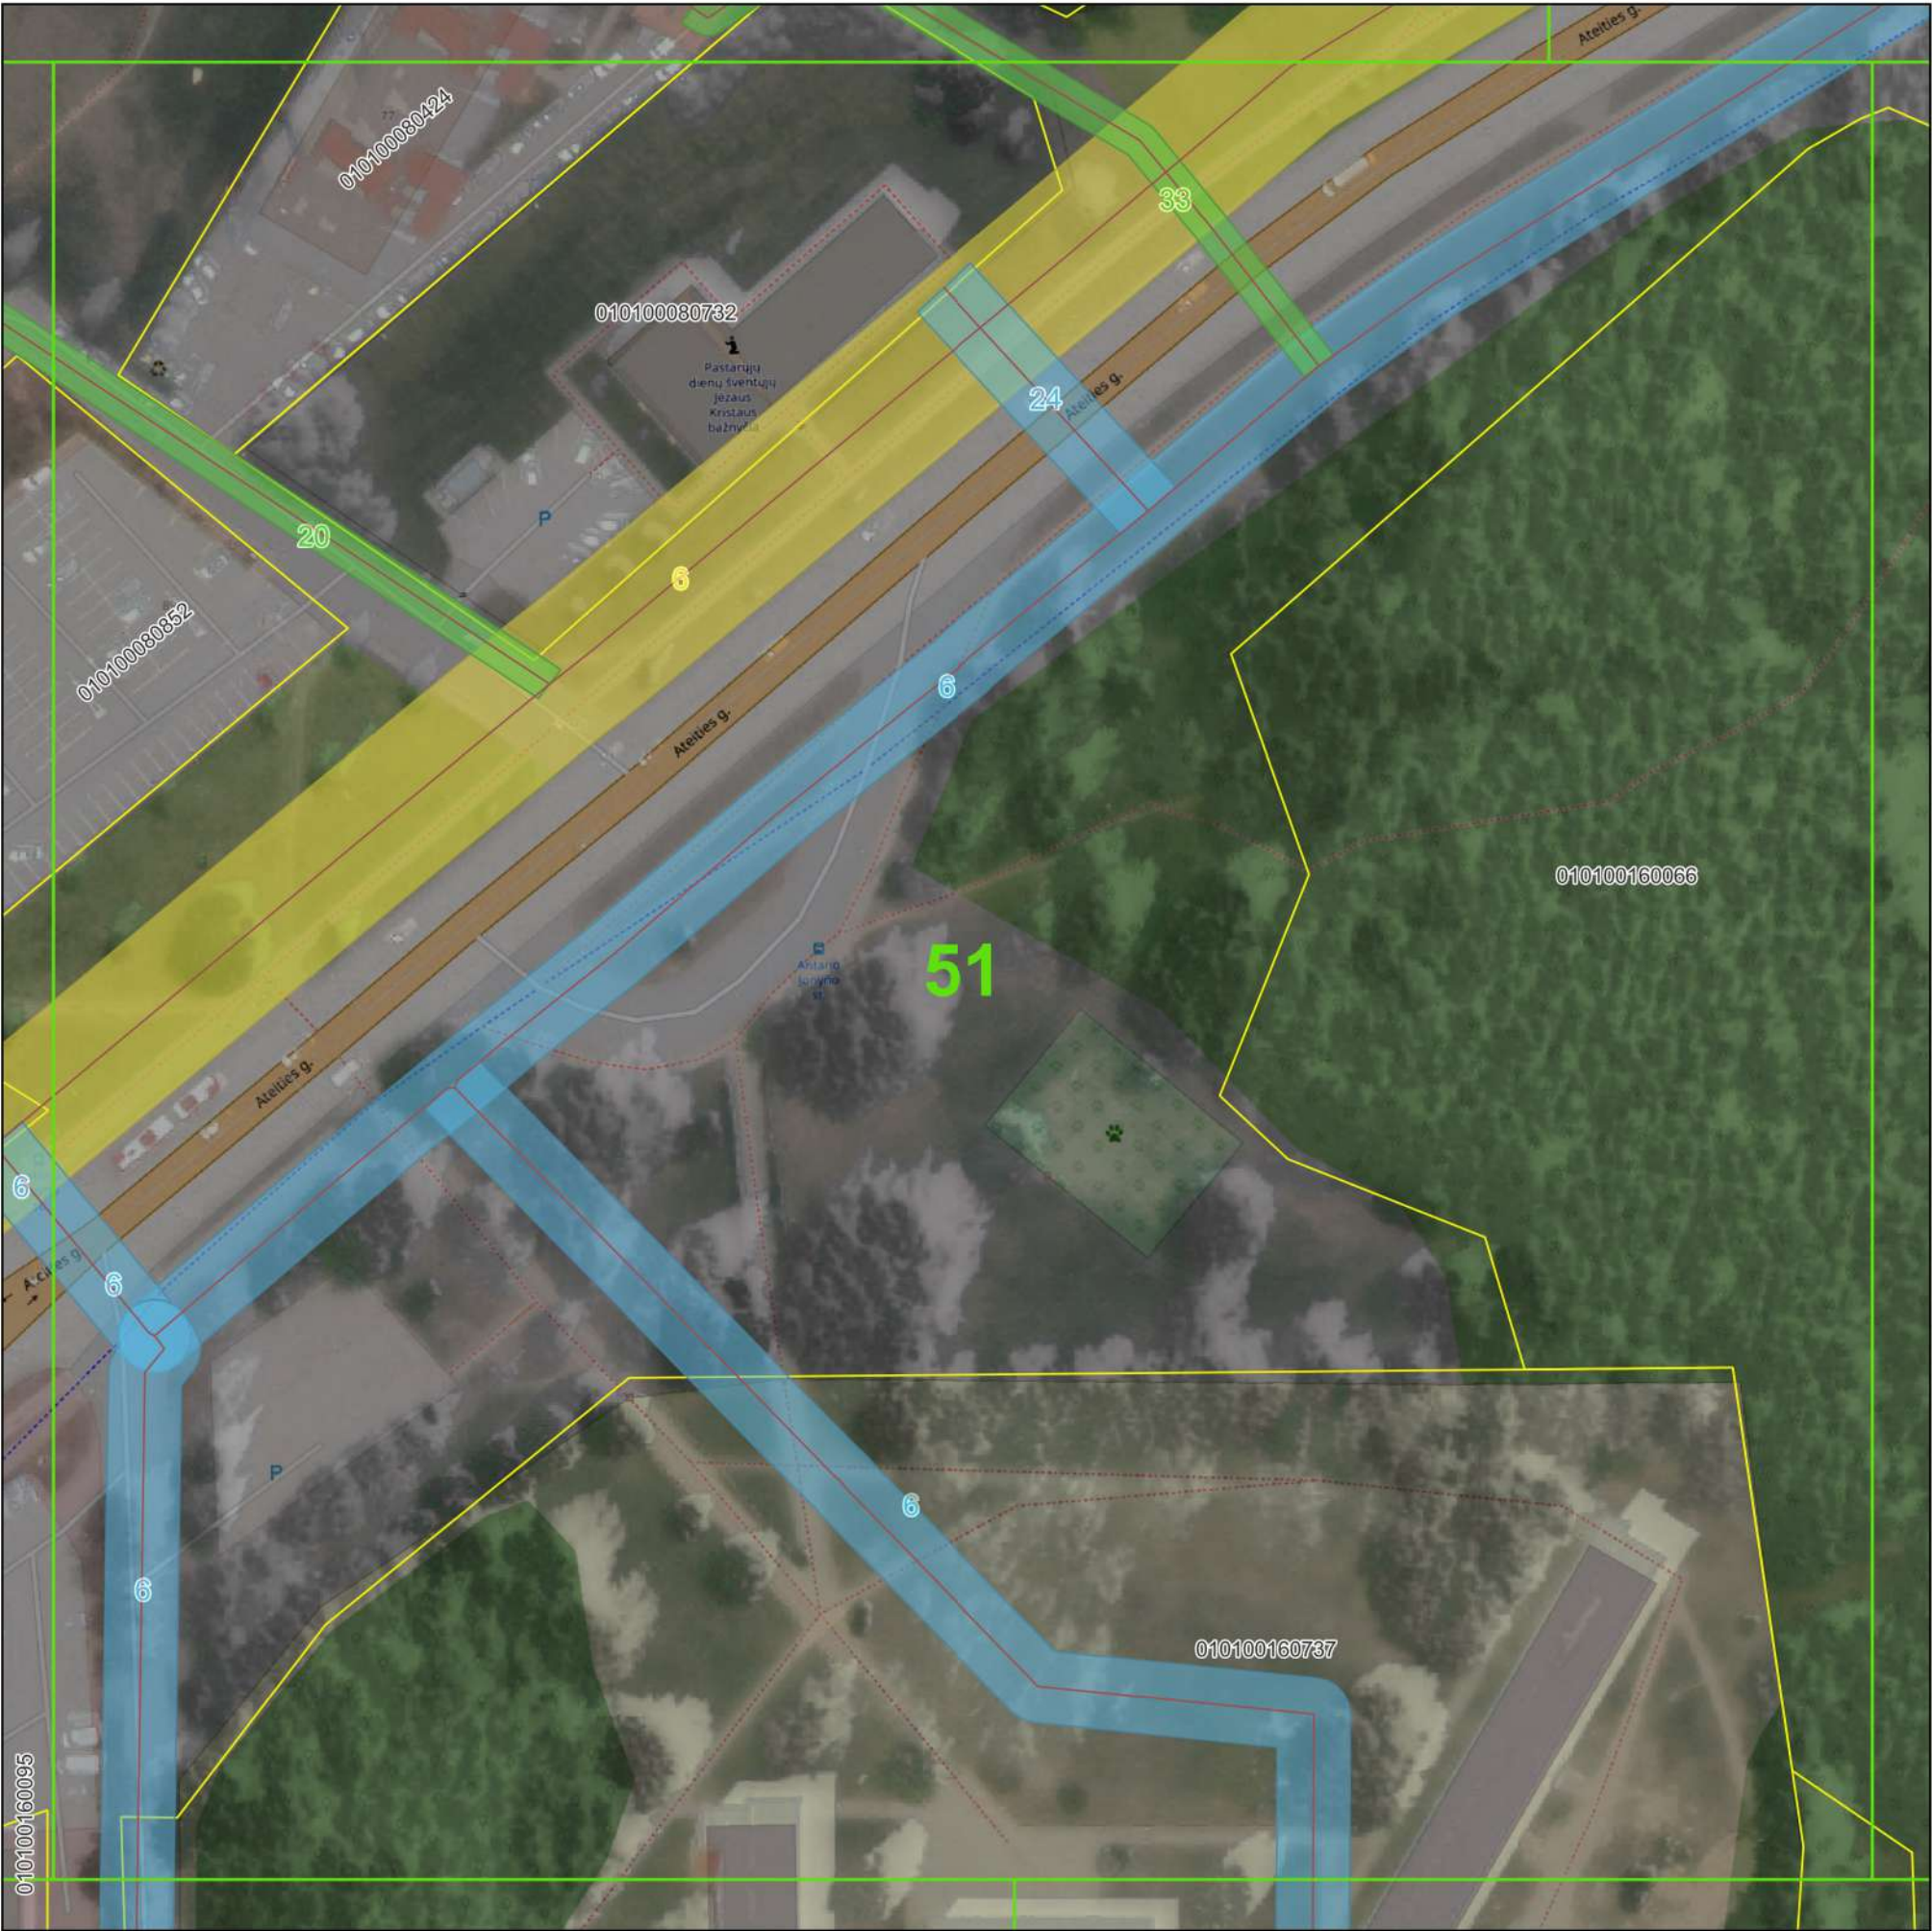

© Nacionalinė žemės tarnyba prie Žemės ūkio ministerijos ORT10LT 2019  
Objektai, jų apsaugos zonos žymimos 0,1 m tikslumu

Sutartiniai ženklai:

- Plano išdėstymas lapais
- Fabijoniškių sen.
- Žemės sklypų ribos
- Vandens siurblinės
- Vandens siurblių apsaugos zonos (10 m nuo išorinės įrenginio/statinio ribos)
- Vandens rezervuarai
- Vandens rezervuarų apsaugos zonos (30 m aplink įrenginių išorines ribas)
- Vandens tiekimo tinklai

Vandens tiekimo tinklų apsaugos zonos


- Vamzdžių, kurių paklojimo gylis iki 2,5 m (apsaugos zona 2,5 m)
- Vamzdžių, kurių paklojimo gylis daugiau kaip 2,5 m (apsaugos zona 5 m)
- Vamzdžių, kurių diametras 400 mm ir didesnis (apsaugos zona 10 m)

| Pažymėjimas plane | Unikalus Nr.   |
|-------------------|----------------|
| 6                 | 1300-3027-2013 |
| 20                | 4400-0527-4162 |
| 24                | 4400-0690-7660 |
| 33                | 4400-0934-2081 |

|                                                                                       |                                  |                                                                   |               |
|---------------------------------------------------------------------------------------|----------------------------------|-------------------------------------------------------------------|---------------|
|  |                                  | UAB "Vilniaus vandenys"<br>į.k.120545849, Spaudos g. 8-1, Vilnius |               |
| Plano rengėjas                                                                        | Kvalifikacijos<br>pažymėjimo Nr. | Data                                                              | Lapų skaičius |
| Žydrė Beniulytė                                                                       | 2M-M-2474                        | 2023-02-06                                                        | 51 iš 83      |



VILNIAUS M. SAV., FABIJONIŠKIŲ SEN. ESANČIŲ VANDENS TIEKIMO TINKLŲ  
APSAUGOS ZONŲ PLANAS  
M 1:1000

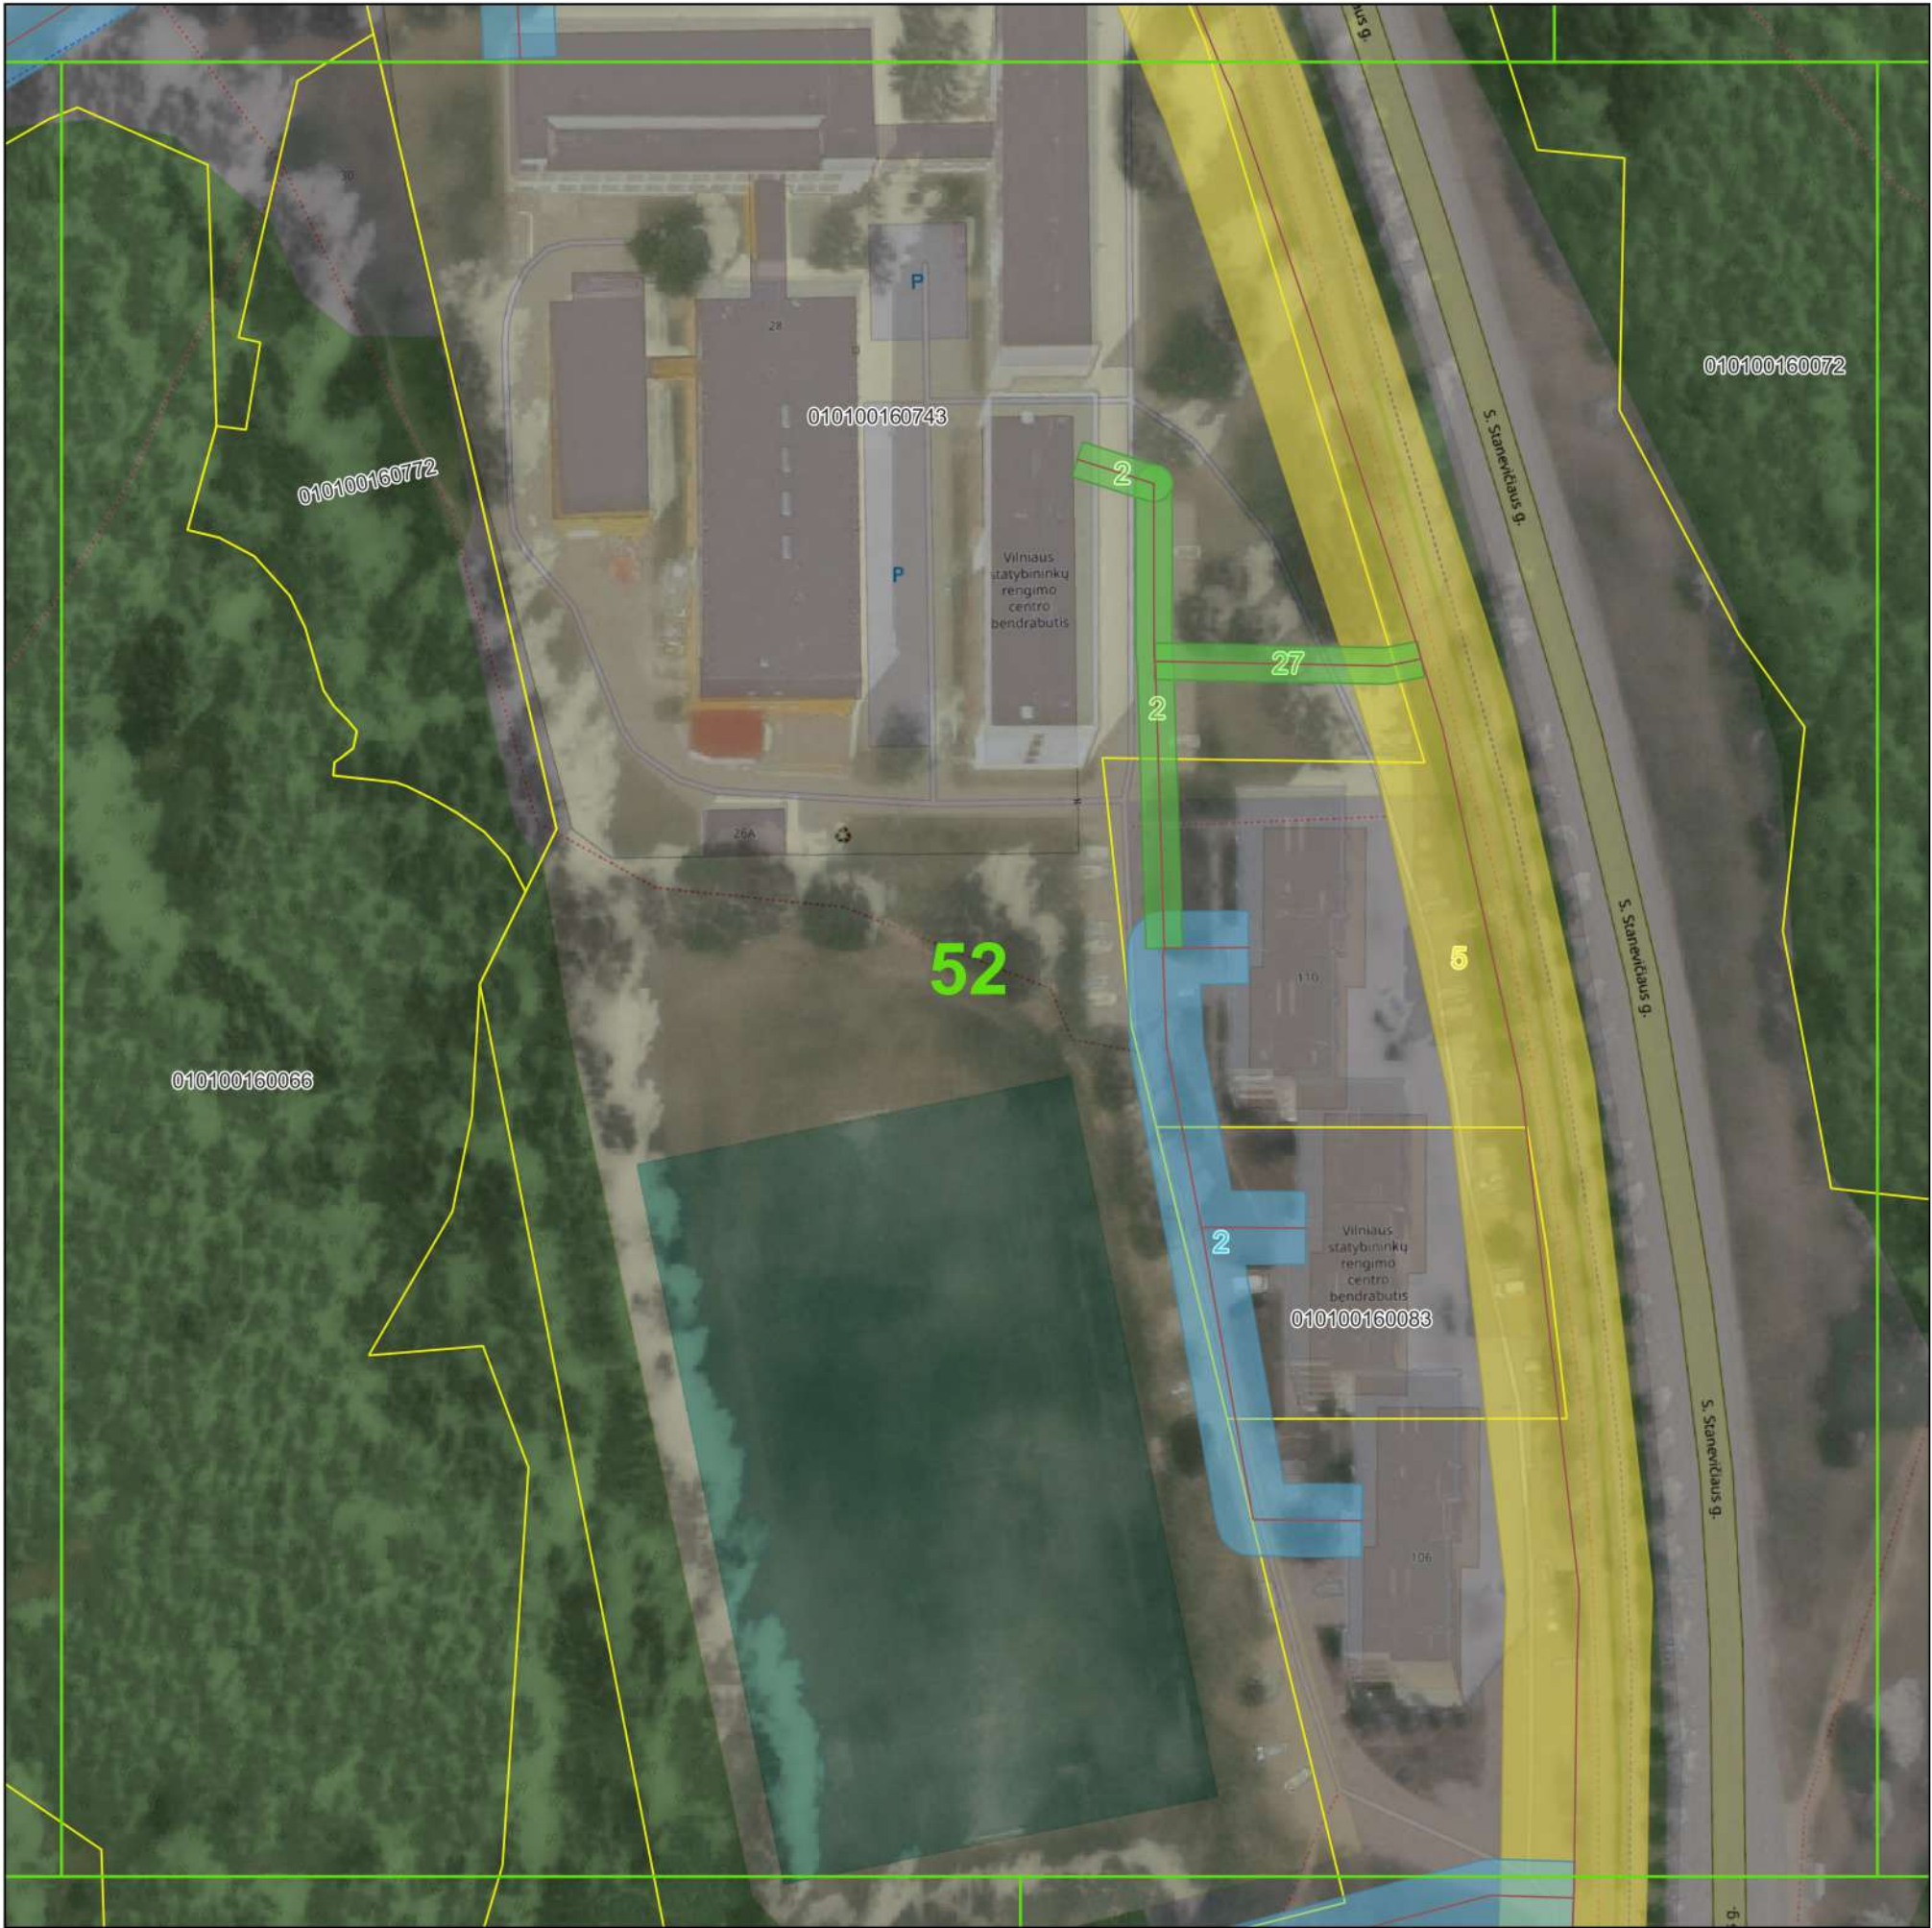

© Nacionalinė žemės tarnyba prie Žemės ūkio ministerijos ORT10LT 2019  
Objektai, jų apsaugos zonos žymimos 0,1 m tikslumu

Sutartiniai ženklai:

- Plano išdėstymas lapais
- Fabijoniškių sen.
- Žemės sklypų ribos
- Vandens siurblinės
- Vandens siurblinių apsaugos zonos (10 m nuo išorinės įrenginio/statinio ribos)
- Vandens rezervuarai
- Vandens rezervuarų apsaugos zonos (30 m aplink įrenginių išorines ribas)
- Vandens tiekimo tinklai

Vandens tiekimo tinklų apsaugos zonos


- Vamzdžių, kurių paklojimo gylis iki 2,5 m (apsaugos zona 2,5 m)
- Vamzdžių, kurių paklojimo gylis daugiau kaip 2,5 m (apsaugos zona 5 m)
- Vamzdžių, kurių diametras 400 mm ir didesnis (apsaugos zona 10 m)

| Pažymėjimas plane | Unikalus Nr.   |
|-------------------|----------------|
| 2                 | 1097-9000-6054 |
| 5                 | 1300-2076-5014 |
| 6                 | 1300-3027-2013 |
| 27                | 4400-0759-4581 |

|                                                                                       |                                  |                                                                   |               |
|---------------------------------------------------------------------------------------|----------------------------------|-------------------------------------------------------------------|---------------|
|  |                                  | UAB "Vilniaus vandenys"<br>į.k.120545849, Spaudos g. 8-1, Vilnius |               |
| Plano rengėjas                                                                        | Kvalifikacijos<br>pažymėjimo Nr. | Data                                                              | Lapų skaičius |
| Žydrė Beniulytė                                                                       | 2M-M-2474                        | 2023-02-06                                                        | 52 iš 83      |



VILNIAUS M. SAV., FABIJONIŠKIŲ SEN. ESANČIŲ VANDENS TIEKIMO TINKLŲ  
APSAUGOS ZONŲ PLANAS  
M 1:1000

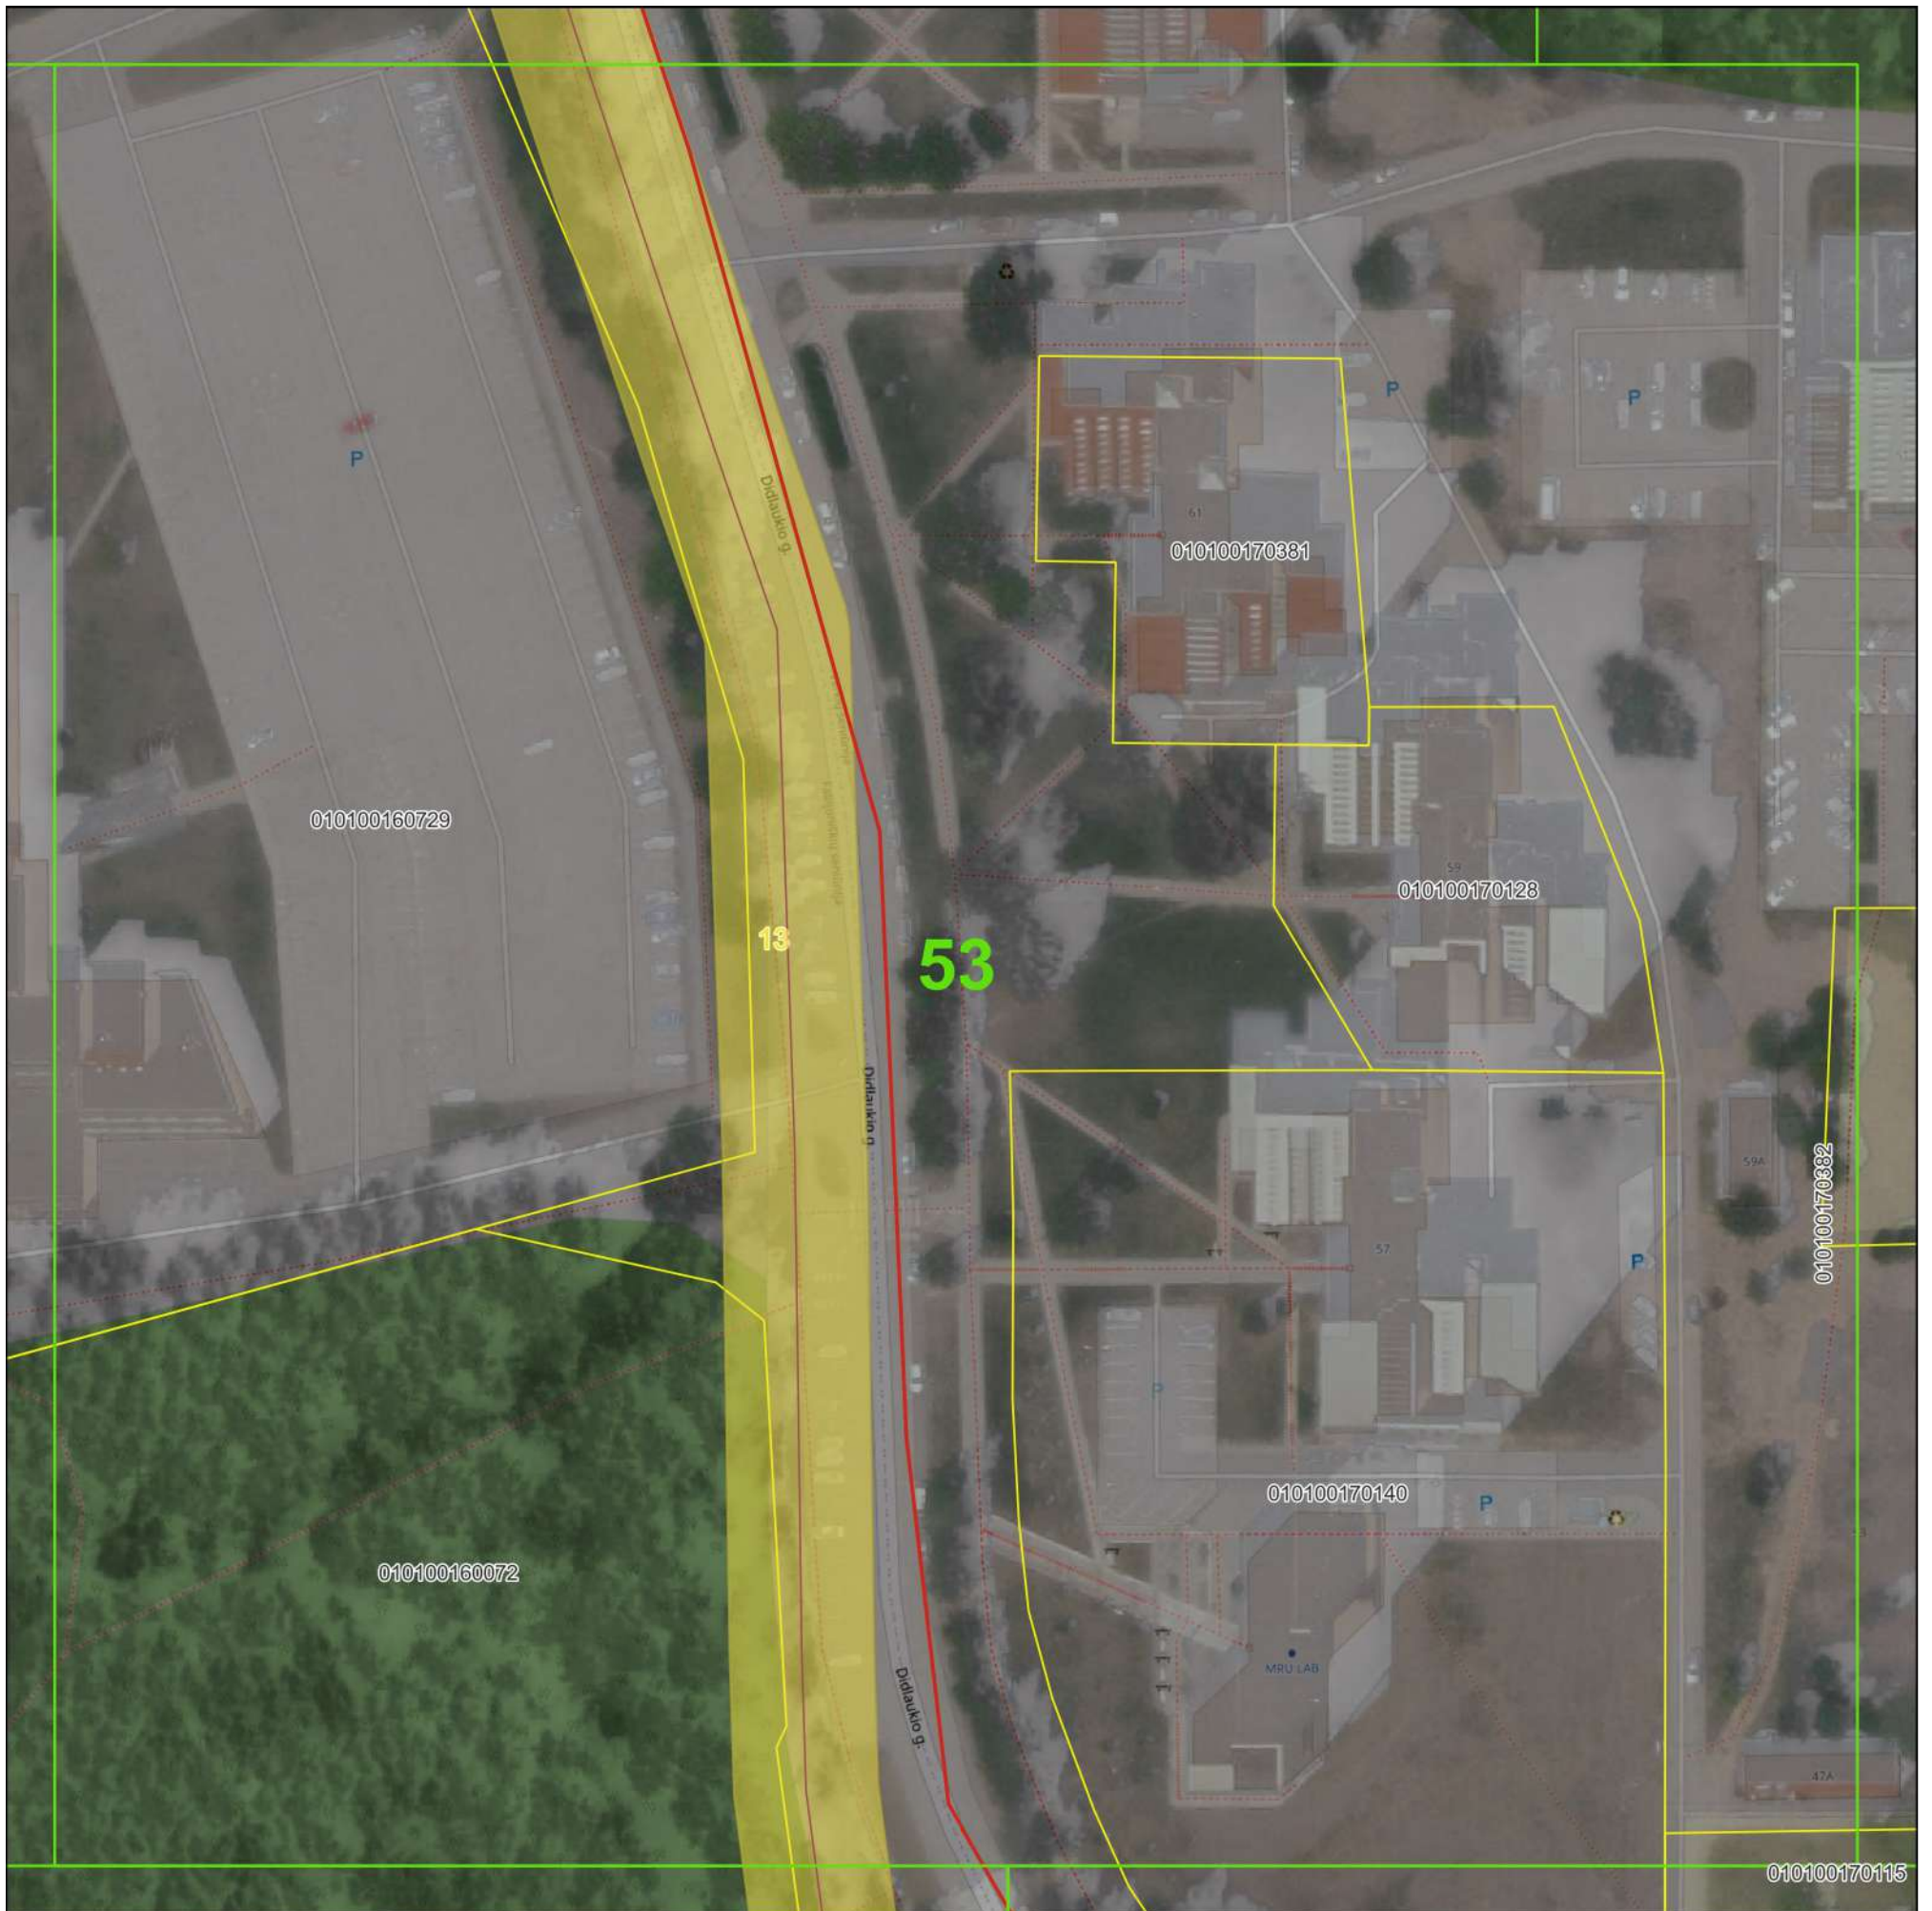

©Nacionalinė žemės tarnyba prie Žemės ūkio ministerijos ORT10LT 2019  
Objektai, jų apsaugos zonos žymimos 0,1 m tikslumu

|                          |                     |
|--------------------------|---------------------|
| <b>Pažymėjimas plane</b> | <b>Unikalus Nr.</b> |
| 13                       | 4400-0161-2294      |

Sutartiniai ženklai:

-  Plano išdėstymas lapais
-  Fabijoniškių sen.
-  Žemės sklypų ribos
-  Vandens siurblinės
-  Vandens siurblių apsaugos zonos (10 m nuo išorinės įrenginio/statinio ribos)
-  Vandens rezervuarai
-  Vandens rezervuarų apsaugos zonos (30 m aplink įrenginių išorines ribas)
-  Vandens tiekimo tinklai

## Vandens tiekimo tinklų apsaugos zonos

-  Vamzdžių, kurių paklojimo gylis iki 2,5 m (apsaugos zona 2,5 m)
-  Vamzdžių, kurių paklojimo gylis daugiau kaip 2,5 m (apsaugos zona 5 m)
-  Vamzdžių, kurių diametras 400 mm ir didesnis (apsaugos zona 10 m)

|                                                                                       |                                                                   |            |               |
|---------------------------------------------------------------------------------------|-------------------------------------------------------------------|------------|---------------|
|  | UAB "Vilniaus vandenys"<br>į.k.120545849, Spaudos g. 8-1, Vilnius |            |               |
| Plano rengėjas                                                                        | Kvalifikacijos<br>pažymėjimo Nr.                                  | Data       | Lapų skaičius |
| Žydrė Beniulytė                                                                       | 2M-M-2474                                                         | 2023-02-06 | 53 iš 83      |



VILNIAUS M. SAV., FABIJONIŠKIŲ SEN. ESANČIŲ VANDENS TIEKIMO TINKLŲ  
APSAUGOS ZONŲ PLANAS  
M 1:1000



© Nacionalinė žemės tarnyba prie Žemės ūkio ministerijos ORT10LT 2019  
Objektai, jų apsaugos zonos žymimos 0,1 m tikslumu

| Pažymėjimas plane | Unikalus Nr.   |
|-------------------|----------------|
| 9                 | 4400-0037-6021 |

Sutartiniai ženklai:

- Plano išdėstymas lapais
- Fabijoniškių sen.
- Žemės sklypų ribos
- Vandens siurblinės
- Vandens siurblių apsaugos zonos (10 m nuo išorinės įrenginio/statinio ribos)
- Vandens rezervuarai
- Vandens rezervuarų apsaugos zonos (30 m aplink įrenginių išorines ribas)
- Vandens tiekimo tinklai

Vandens tiekimo tinklų apsaugos zonos

- Vamzdžių, kurių paklojimo gylis iki 2,5 m (apsaugos zona 2,5 m)
- Vamzdžių, kurių paklojimo gylis daugiau kaip 2,5 m (apsaugos zona 5 m)
- Vamzdžių, kurių diametras 400 mm ir didesnis (apsaugos zona 10 m)

|                 |                                  |                                                                   |               |
|-----------------|----------------------------------|-------------------------------------------------------------------|---------------|
|                 |                                  | UAB "Vilniaus vandenys"<br>į.k.120545849, Spaudos g. 8-1, Vilnius |               |
| Plano rengėjas  | Kvalifikacijos<br>pažymėjimo Nr. | Data                                                              | Lapų skaičius |
| Žydrė Beniulytė | 2M-M-2474                        | 2023-02-06                                                        | 54 iš 83      |



VILNIAUS M. SAV., FABIJONIŠKIŲ SEN. ESANČIŲ VANDENS TIEKIMO TINKLŲ  
APSAUGOS ZONŲ PLANAS  
M 1:1000



©Nacionalinė žemės tarnyba prie Žemės ūkio ministerijos ORT10LT 2019  
Objektai, jų apsaugos zonos žymimos 0,1 m tikslumu


- Sutartiniai ženklai:
- Plano išdėstymas lapais
  - Fabijoniškių sen.
  - Žemės sklypų ribos
  - Vandens siurblinės
  - Vandens siurblinių apsaugos zonos (10 m nuo išorinės įrenginio/statinio ribos)
  - Vandens rezervuarai
  - Vandens rezervuarų apsaugos zonos (30 m aplink įrenginių išorines ribas)
  - Vandens tiekimo tinklai
- Vandens tiekimo tinklų apsaugos zonos
- Vamzdžių, kurių paklojimo gylis iki 2,5 m (apsaugos zona 2,5 m)
  - Vamzdžių, kurių paklojimo gylis daugiau kaip 2,5 m (apsaugos zona 5 m)
  - Vamzdžių, kurių diametras 400 mm ir didesnis (apsaugos zona 10 m)

| Pažymėjimas plane | Unikalus Nr.   |
|-------------------|----------------|
| 9                 | 4400-0037-6021 |
| 28                | 4400-0787-5683 |
| 31                | 4400-0925-1096 |
| 103               | 1300-1084-5012 |

|                                                                                       |                                                                   |                                  |               |
|---------------------------------------------------------------------------------------|-------------------------------------------------------------------|----------------------------------|---------------|
|  | UAB "Vilniaus vandenys"<br>į.k.120545849, Spaudos g. 8-1, Vilnius |                                  |               |
|                                                                                       | Plano rengėjas                                                    | Kvalifikacijos<br>pažymėjimo Nr. | Data          |
|                                                                                       | Žydrė Beniulytė                                                   | 2M-M-2474                        | 2023-02-06    |
|                                                                                       |                                                                   |                                  | Lapų skaičius |
|                                                                                       |                                                                   |                                  | 55 iš 83      |



VILNIAUS M. SAV., FABIJONIŠKIŲ SEN. ESANČIŲ VANDENS TIEKIMO TINKLŲ  
APSAUGOS ZONŲ PLANAS  
M 1:1000

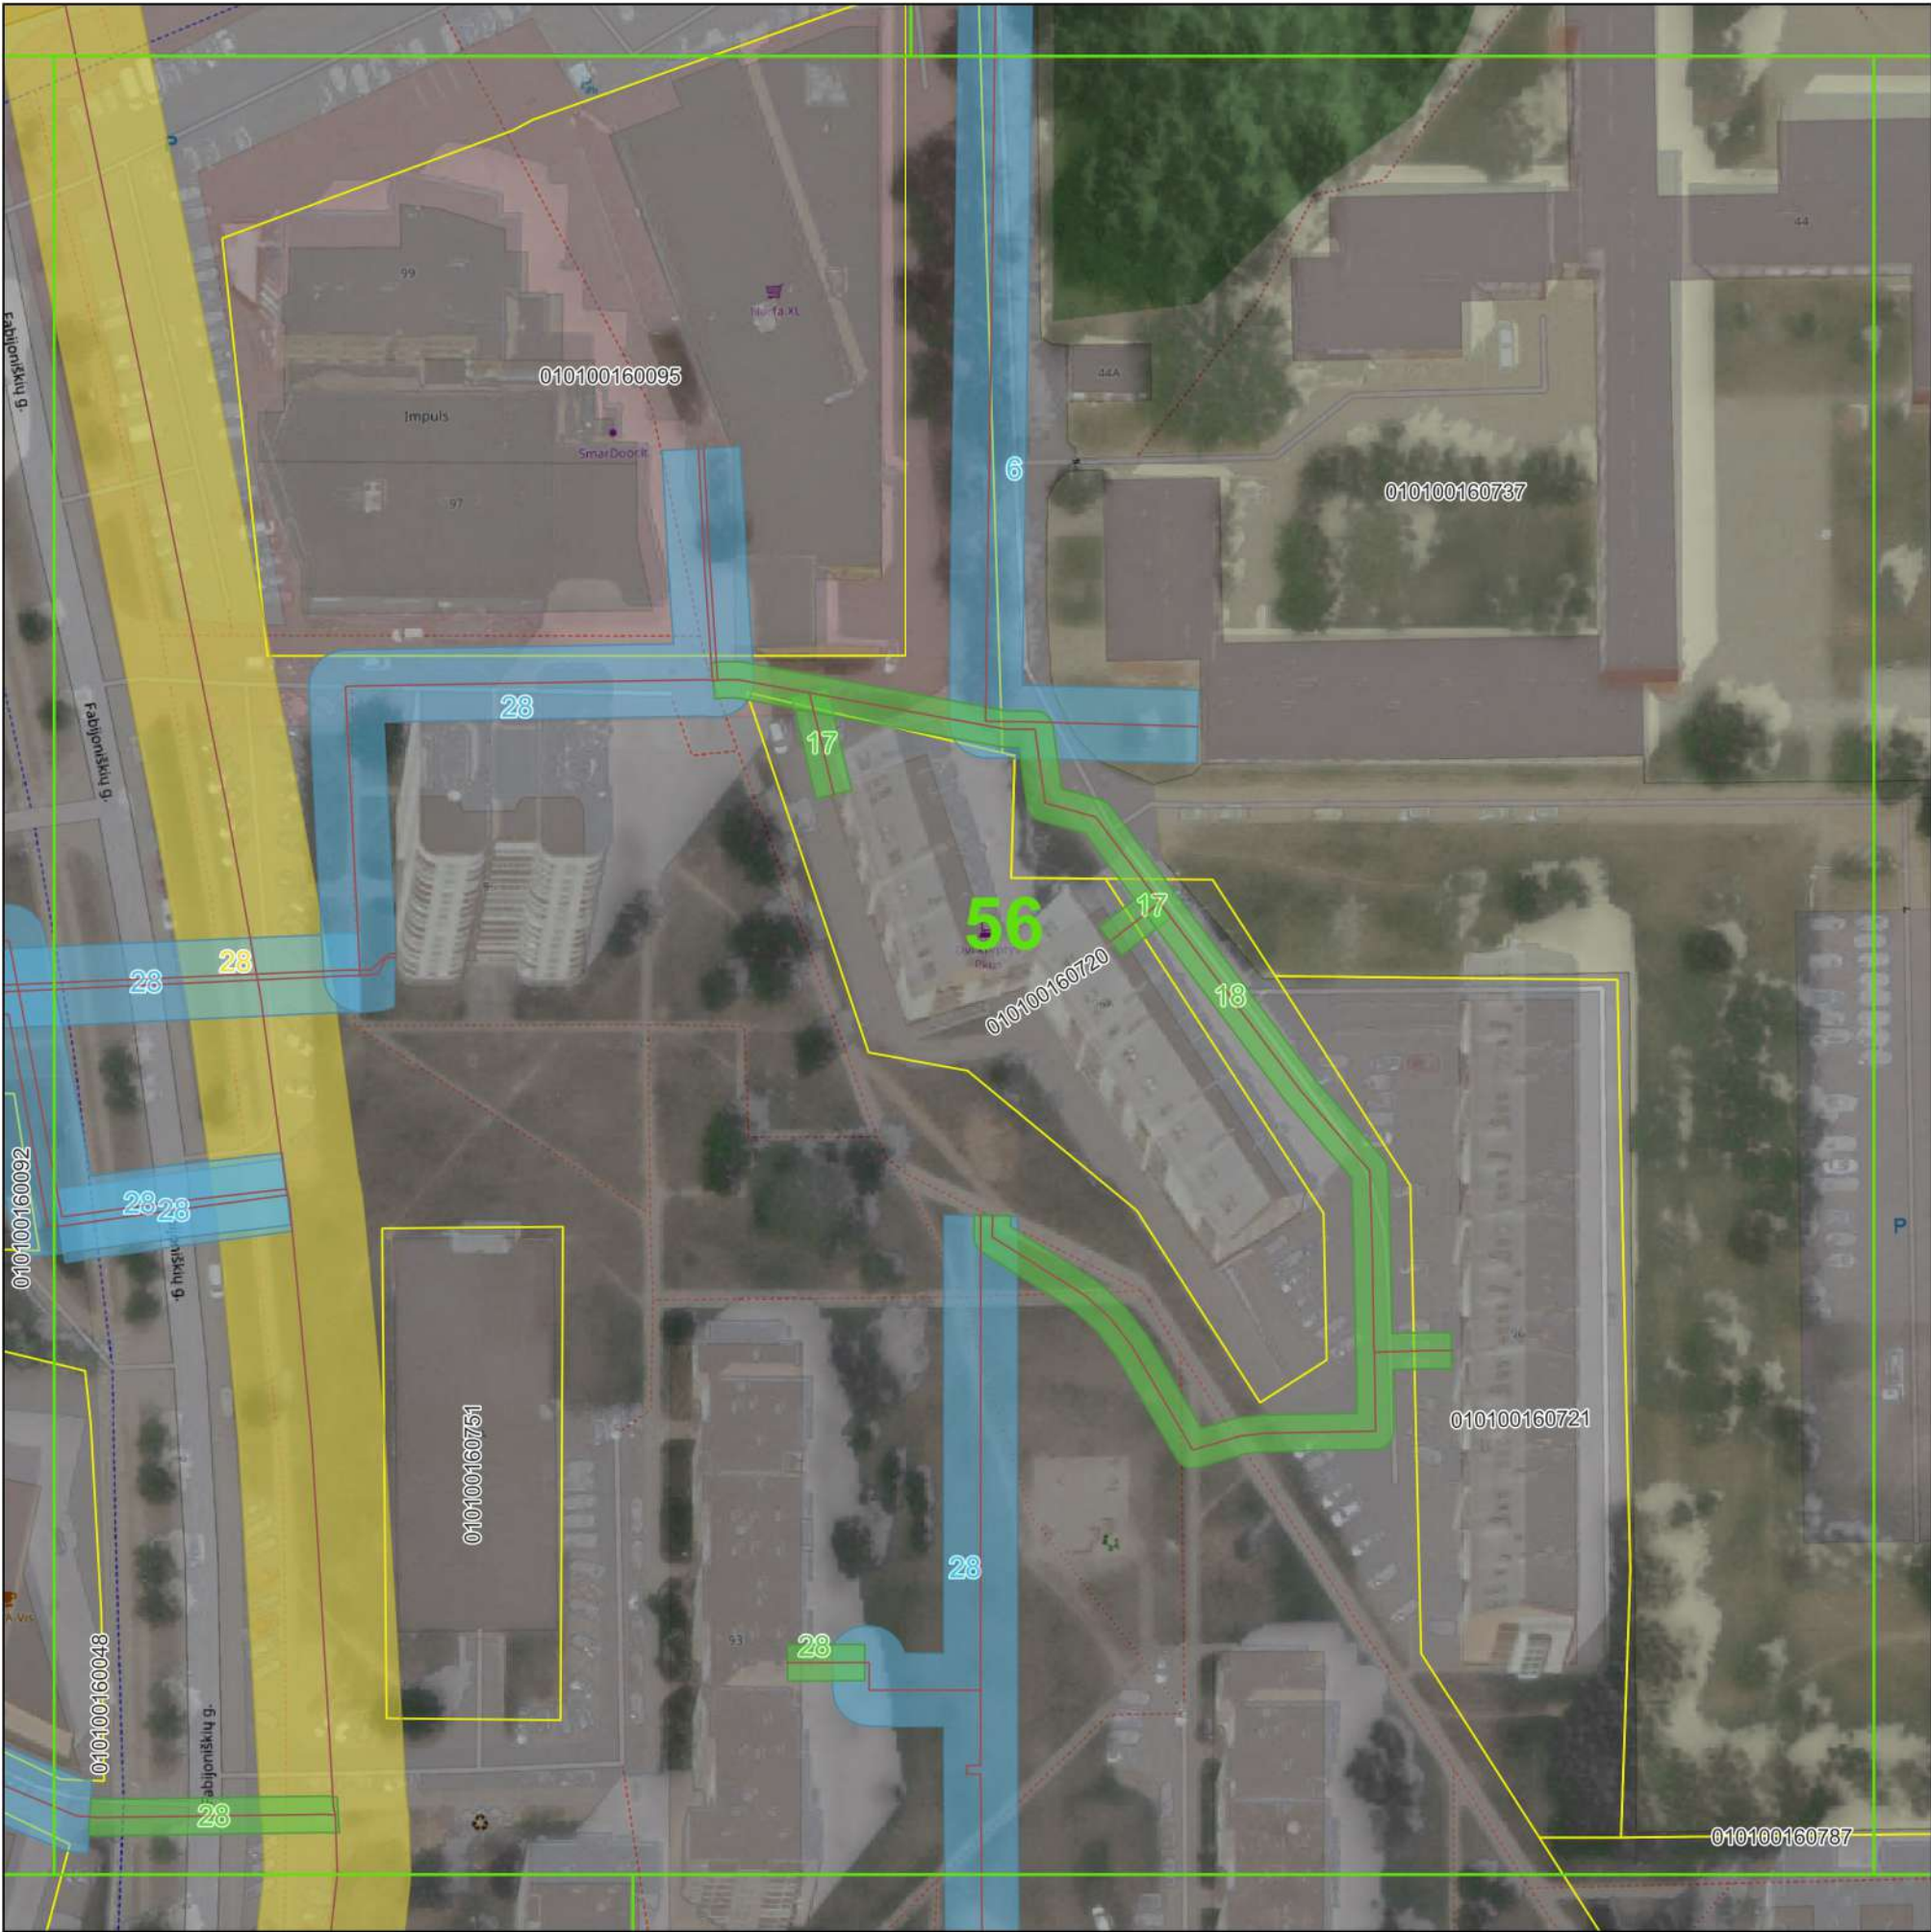

© Nacionalinė žemės tarnyba prie Žemės ūkio ministerijos ORT10LT 2019  
Objektai, jų apsaugos zonos žymimos 0,1 m tikslumu

Sutartiniai ženklai:

- Plano išdėstymas lapais
- Fabijoniškių sen.
- Žemės sklypų ribos
- Vandens siurblinės
- Vandens siurblių apsaugos zonos (10 m nuo išorinės įrenginio/statinio ribos)
- Vandens rezervuarai
- Vandens rezervuarų apsaugos zonos (30 m aplink įrenginių išorines ribas)
- Vandens tiekimo tinklai

Vandens tiekimo tinklų apsaugos zonos


- Vamzdžių, kurių paklojimo gylis iki 2,5 m (apsaugos zona 2,5 m)
- Vamzdžių, kurių paklojimo gylis daugiau kaip 2,5 m (apsaugos zona 5 m)
- Vamzdžių, kurių diametras 400 mm ir didesnis (apsaugos zona 10 m)

| Pažymėjimas plane | Unikalus Nr.   |
|-------------------|----------------|
| 6                 | 1300-3027-2013 |
| 17                | 4400-0508-0075 |
| 18                | 4400-0508-0510 |
| 28                | 4400-0787-5683 |

|                                                                                       |                                  |                                                                   |               |
|---------------------------------------------------------------------------------------|----------------------------------|-------------------------------------------------------------------|---------------|
|  |                                  | UAB "Vilniaus vandenys"<br>į.k.120545849, Spaudos g. 8-1, Vilnius |               |
| Plano rengėjas                                                                        | Kvalifikacijos<br>pažymėjimo Nr. | Data                                                              | Lapų skaičius |
| Žydrė Beniulytė                                                                       | 2M-M-2474                        | 2023-02-06                                                        | 56 iš 83      |



VILNIAUS M. SAV., FABIJONIŠKIŲ SEN. ESANČIŲ VANDENS TIEKIMO TINKLŲ  
APSAUGOS ZONŲ PLANAS  
M 1:1000

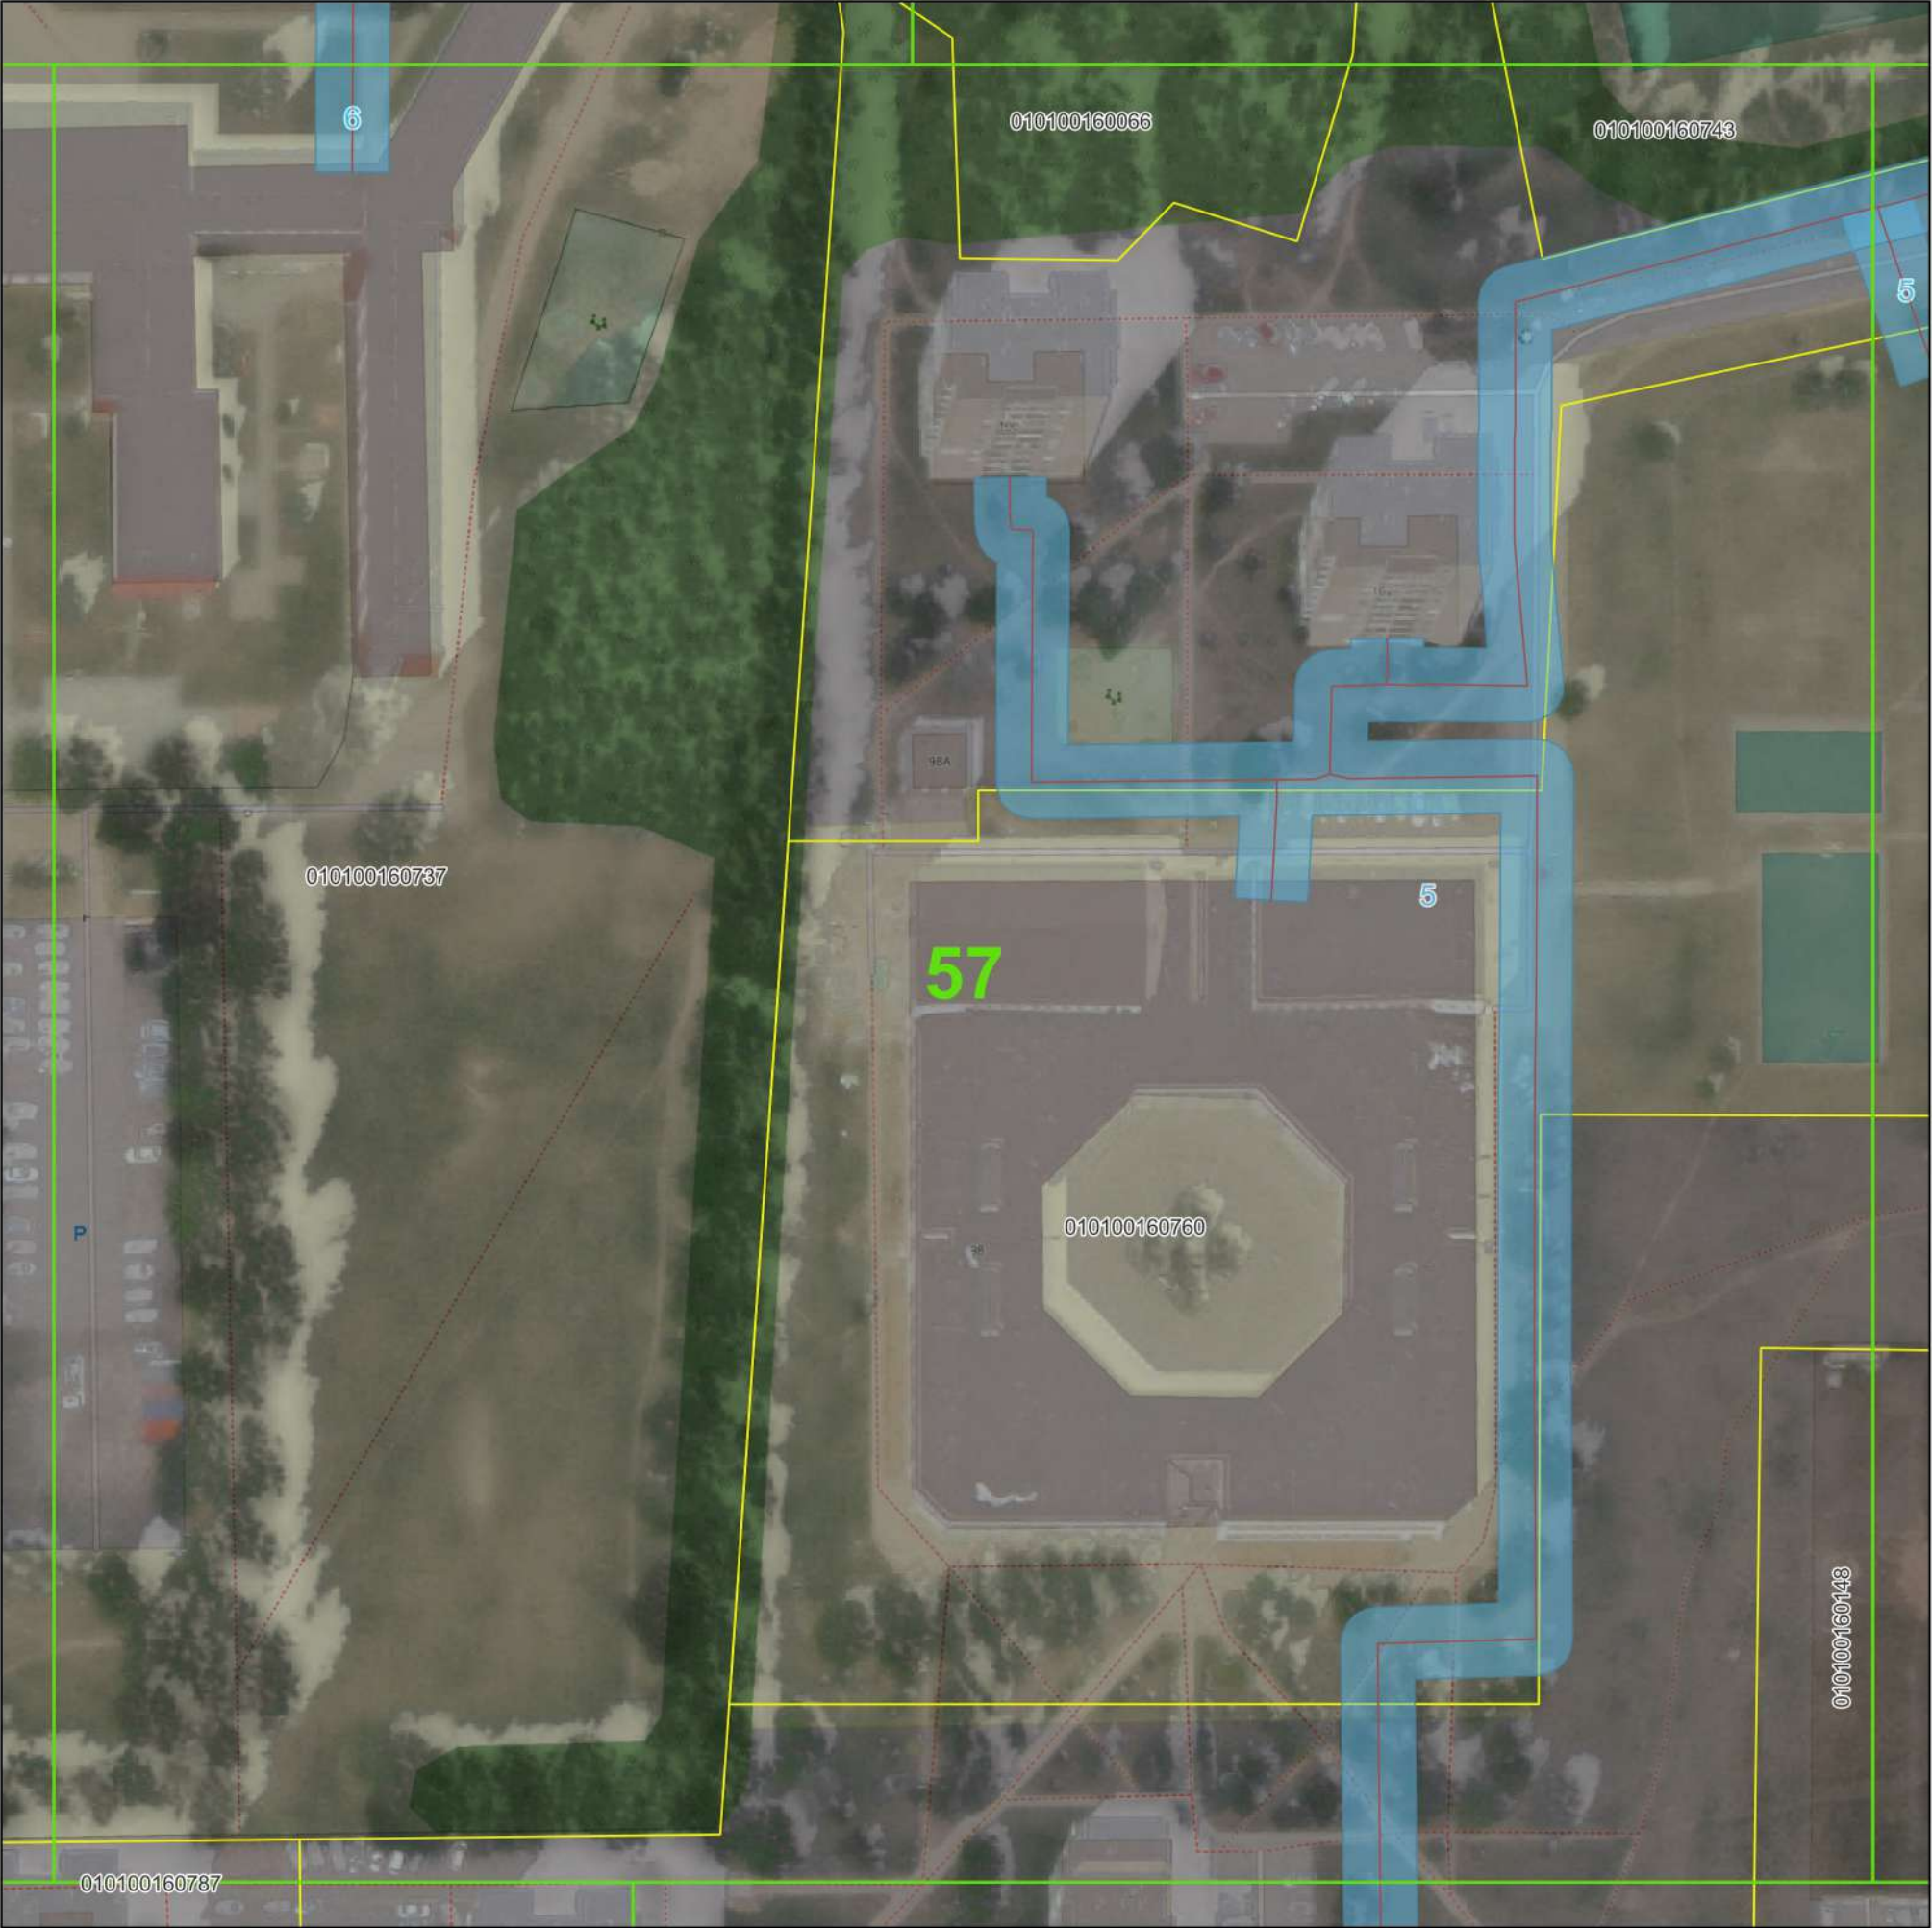

©Nacionalinė žemės tarnyba prie Žemės ūkio ministerijos ORT10LT 2019  
Objektai, jų apsaugos zonos žymimos 0,1 m tikslumu

Sutartiniai ženklai:

- Plano išdėstymas lapais
- Fabijoniškių sen.
- Žemės sklypų ribos
- Vandens siurblynės
- Vandens siurblinių apsaugos zonos (10 m nuo išorinės įrenginio/statinio ribos)
- Vandens rezervuarai
- Vandens rezervuarų apsaugos zonos (30 m aplink įrenginių išorines ribas)
- Vandens tiekimo tinklai

Vandens tiekimo tinklų apsaugos zonos


- Vamzdžių, kurių paklojimo gylis iki 2,5 m (apsaugos zona 2,5 m)
- Vamzdžių, kurių paklojimo gylis daugiau kaip 2,5 m (apsaugos zona 5 m)
- Vamzdžių, kurių diametras 400 mm ir didesnis (apsaugos zona 10 m)

| Pažymėjimas plane | Unikalus Nr.   |
|-------------------|----------------|
| 5                 | 1300-2076-5014 |
| 6                 | 1300-3027-2013 |

|                                                                                       |                                  |                                                                   |               |
|---------------------------------------------------------------------------------------|----------------------------------|-------------------------------------------------------------------|---------------|
|  |                                  | UAB "Vilniaus vandenys"<br>į.k.120545849, Spaudos g. 8-1, Vilnius |               |
| Plano rengėjas                                                                        | Kvalifikacijos<br>pažymėjimo Nr. | Data                                                              | Lapų skaičius |
| Žydrė Beniulytė                                                                       | 2M-M-2474                        | 2023-02-06                                                        | 57 iš 83      |



VILNIAUS M. SAV., FABIJONIŠKIŲ SEN. ESANČIŲ VANDENS TIEKIMO TINKLŲ  
APSAUGOS ZONŲ PLANAS  
M 1:1000

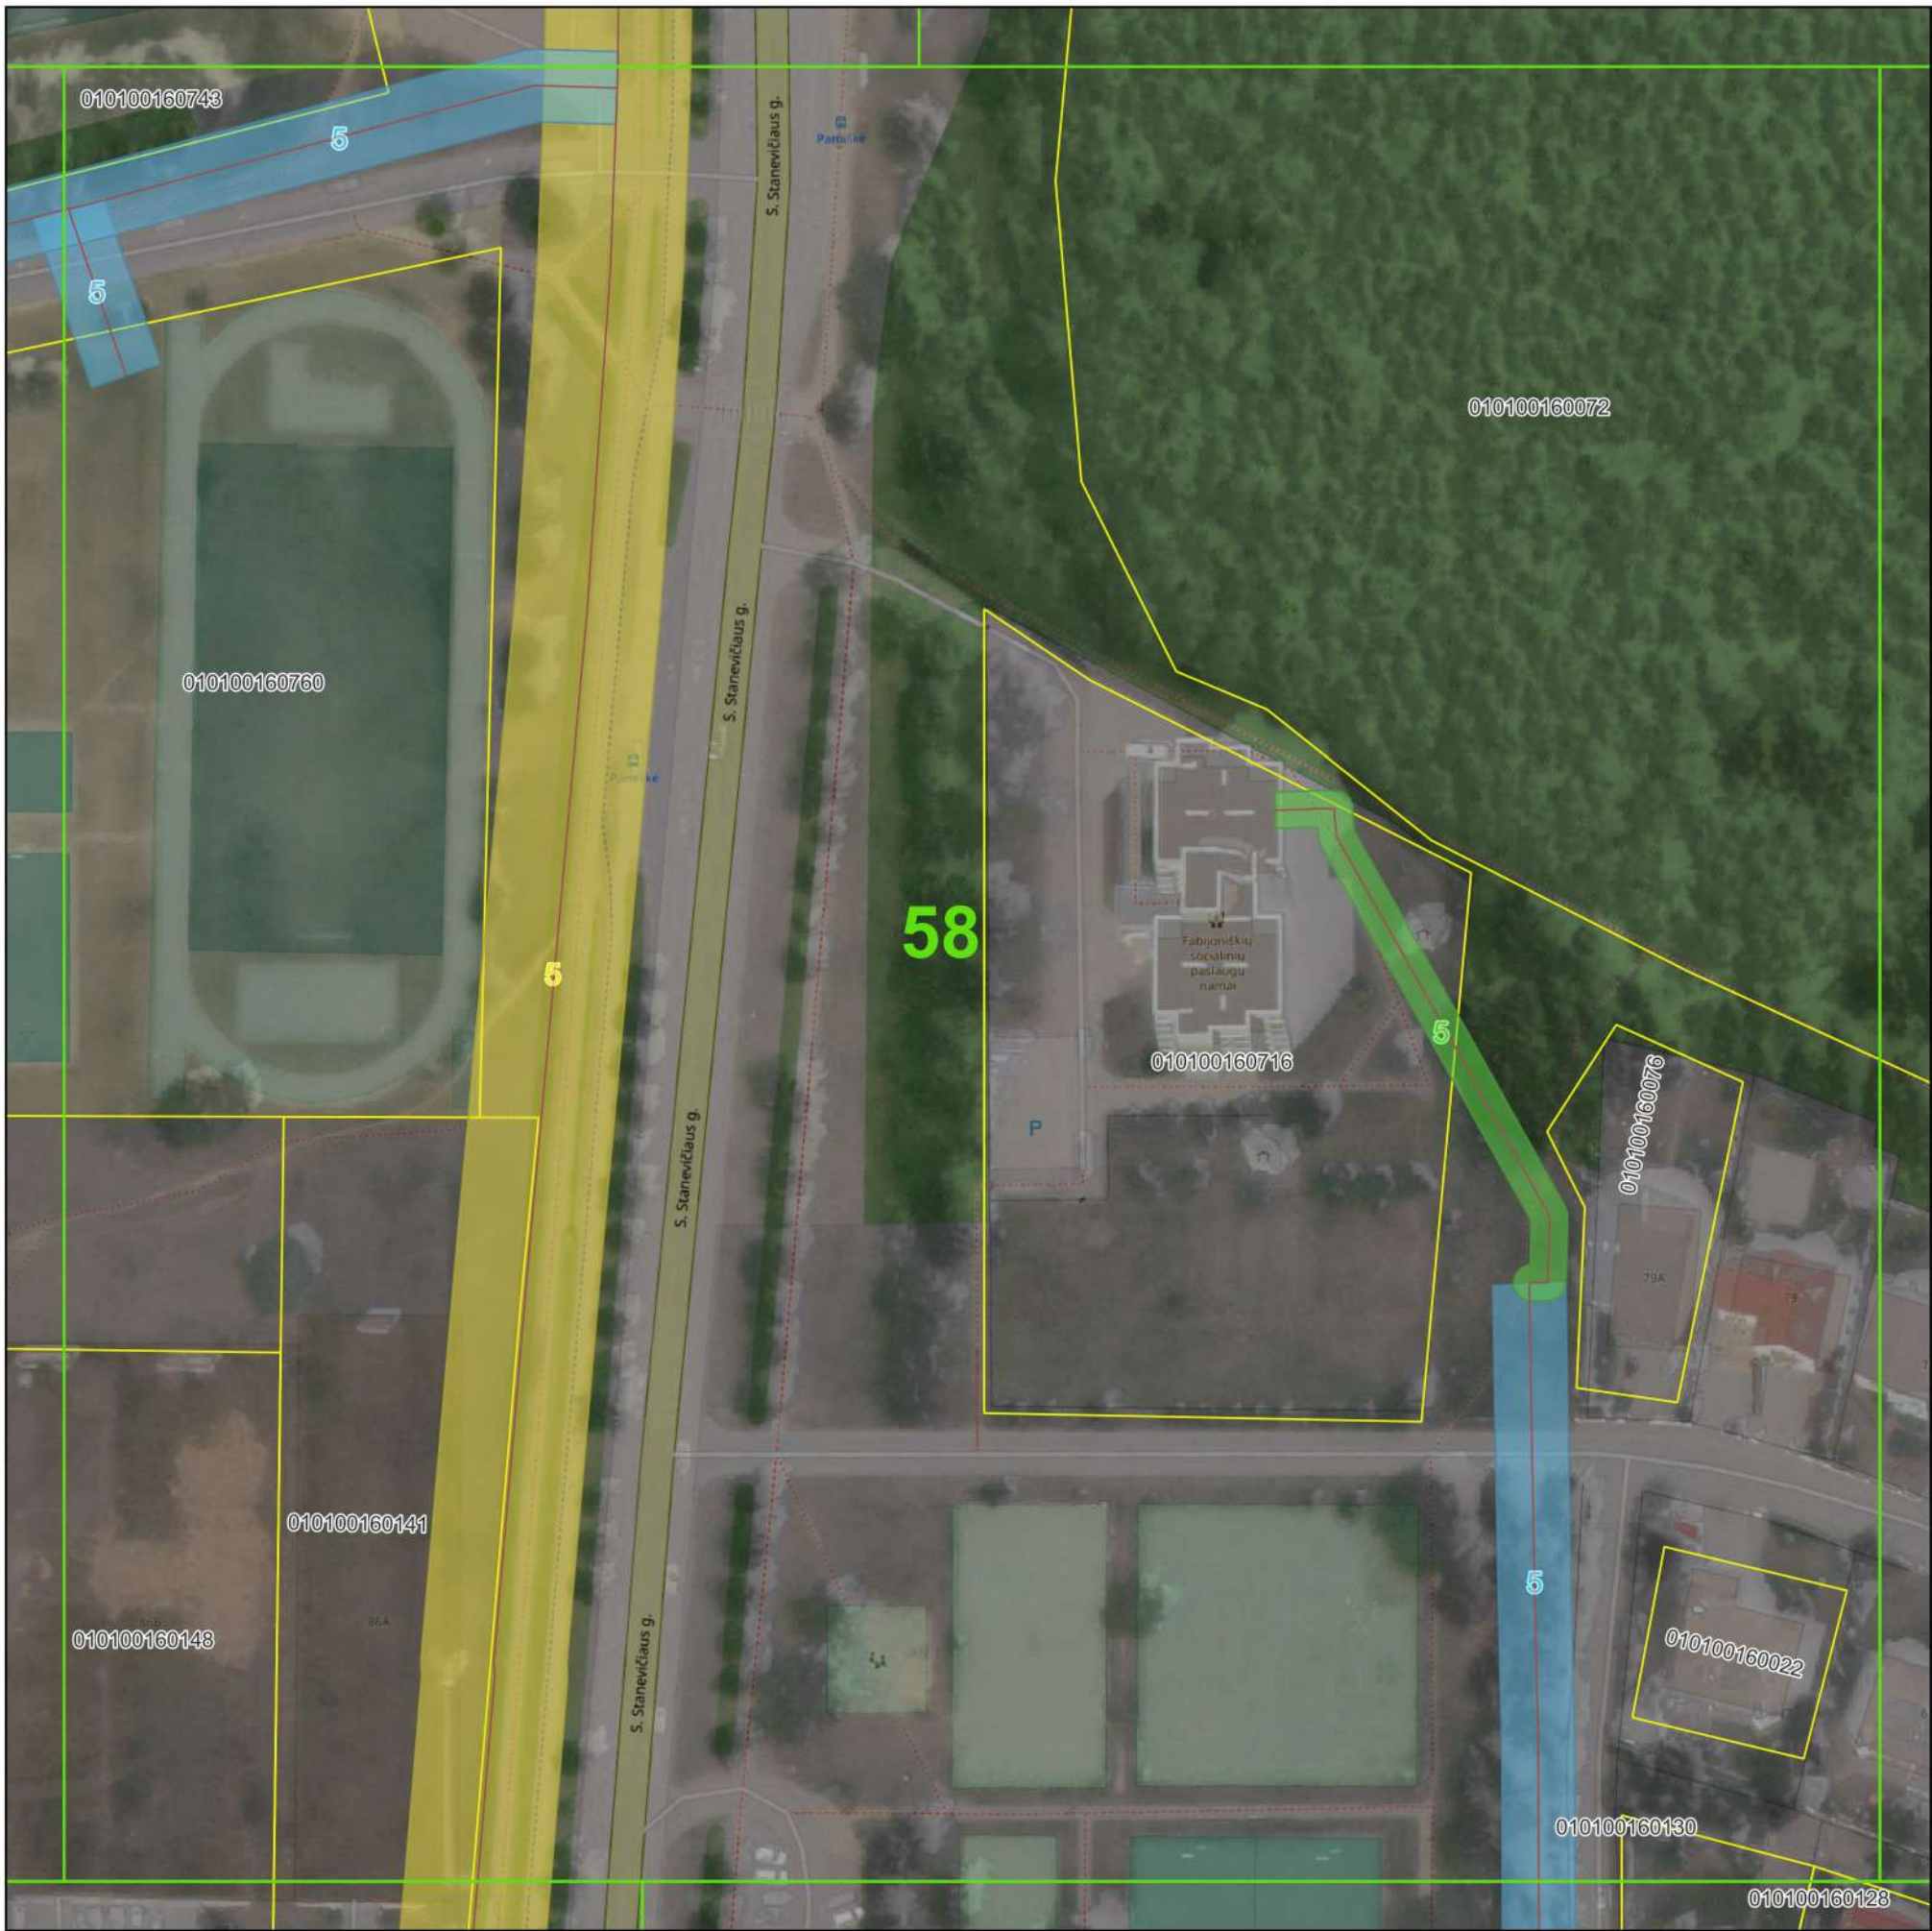

© Nacionalinė žemės tarnyba prie Žemės ūkio ministerijos ORT10LT 2019  
Objektai, jų apsaugos zonos žymimos 0,1 m tikslumu

| Pažymėjimas plane | Unikalus Nr.   |
|-------------------|----------------|
| 5                 | 1300-2076-5014 |

Sutartiniai ženklai:

- Plano išdėstymas lapais
- Fabijoniškių sen.
- Žemės sklypų ribos
- Vandens siurblinės
- Vandens siurblinių apsaugos zonos (10 m nuo išorinės įrenginio/statinio ribos)
- Vandens rezervuarai
- Vandens rezervuarų apsaugos zonos (30 m aplink įrenginių išorines ribas)
- Vandens tiekimo tinklai

Vandens tiekimo tinklų apsaugos zonos

- Vamzdžių, kurių paklojimo gylis iki 2,5 m (apsaugos zona 2,5 m)
- Vamzdžių, kurių paklojimo gylis daugiau kaip 2,5 m (apsaugos zona 5 m)
- Vamzdžių, kurių diametras 400 mm ir didesnis (apsaugos zona 10 m)

|                                                                                       |                                  |                                                                   |               |
|---------------------------------------------------------------------------------------|----------------------------------|-------------------------------------------------------------------|---------------|
|  |                                  | UAB "Vilniaus vandenys"<br>į.k.120545849, Spaudos g. 8-1, Vilnius |               |
| Plano rengėjas                                                                        | Kvalifikacijos<br>pažymėjimo Nr. | Data                                                              | Lapų skaičius |
| Žydrė Beniulytė                                                                       | 2M-M-2474                        | 2023-02-06                                                        | 58 iš 83      |



VILNIAUS M. SAV., FABIJONIŠKIŲ SEN. ESANČIŲ VANDENS TIEKIMO TINKLŲ  
APSAUGOS ZONŲ PLANAS  
M 1:1000



©Nacionalinė žemės tarnyba prie Žemės ūkio ministerijos ORT10LT 2019  
Objektai, jų apsaugos zonos žymimos 0,1 m tikslumu

| Pažymėjimas plane | Unikalus Nr.   |
|-------------------|----------------|
| 13                | 4400-0161-2294 |

Sutartiniai ženklai:

- Plano išdėstymas lapais
- Fabijoniškių sen.
- Žemės sklypų ribos
- Vandens siurblinės
- Vandens siurblių apsaugos zonos (10 m nuo išorinės įrenginio/statinio ribos)
- Vandens rezervuarai
- Vandens rezervuarų apsaugos zonos (30 m aplink įrenginių išorines ribas)
- Vandens tiekimo tinklai


Vandens tiekimo tinklų apsaugos zonos

- Vamzdžių, kurių paklojimo gylis iki 2,5 m (apsaugos zona 2,5 m)
- Vamzdžių, kurių paklojimo gylis daugiau kaip 2,5 m (apsaugos zona 5 m)
- Vamzdžių, kurių diametras 400 mm ir didesnis (apsaugos zona 10 m)

|                                                                                       |                                  |                                                                   |               |
|---------------------------------------------------------------------------------------|----------------------------------|-------------------------------------------------------------------|---------------|
|  |                                  | UAB "Vilniaus vandenys"<br>į.k.120545849, Spaudos g. 8-1, Vilnius |               |
| Plano rengėjas                                                                        | Kvalifikacijos<br>pažymėjimo Nr. | Data                                                              | Lapų skaičius |
| Žydrė Beniulytė                                                                       | 2M-M-2474                        | 2023-02-06                                                        | 59 iš 83      |



VILNIAUS M. SAV., FABIJONIŠKIŲ SEN. ESANČIŲ VANDENS TIEKIMO TINKLŲ  
APSAUGOS ZONŲ PLANAS  
M 1:1000

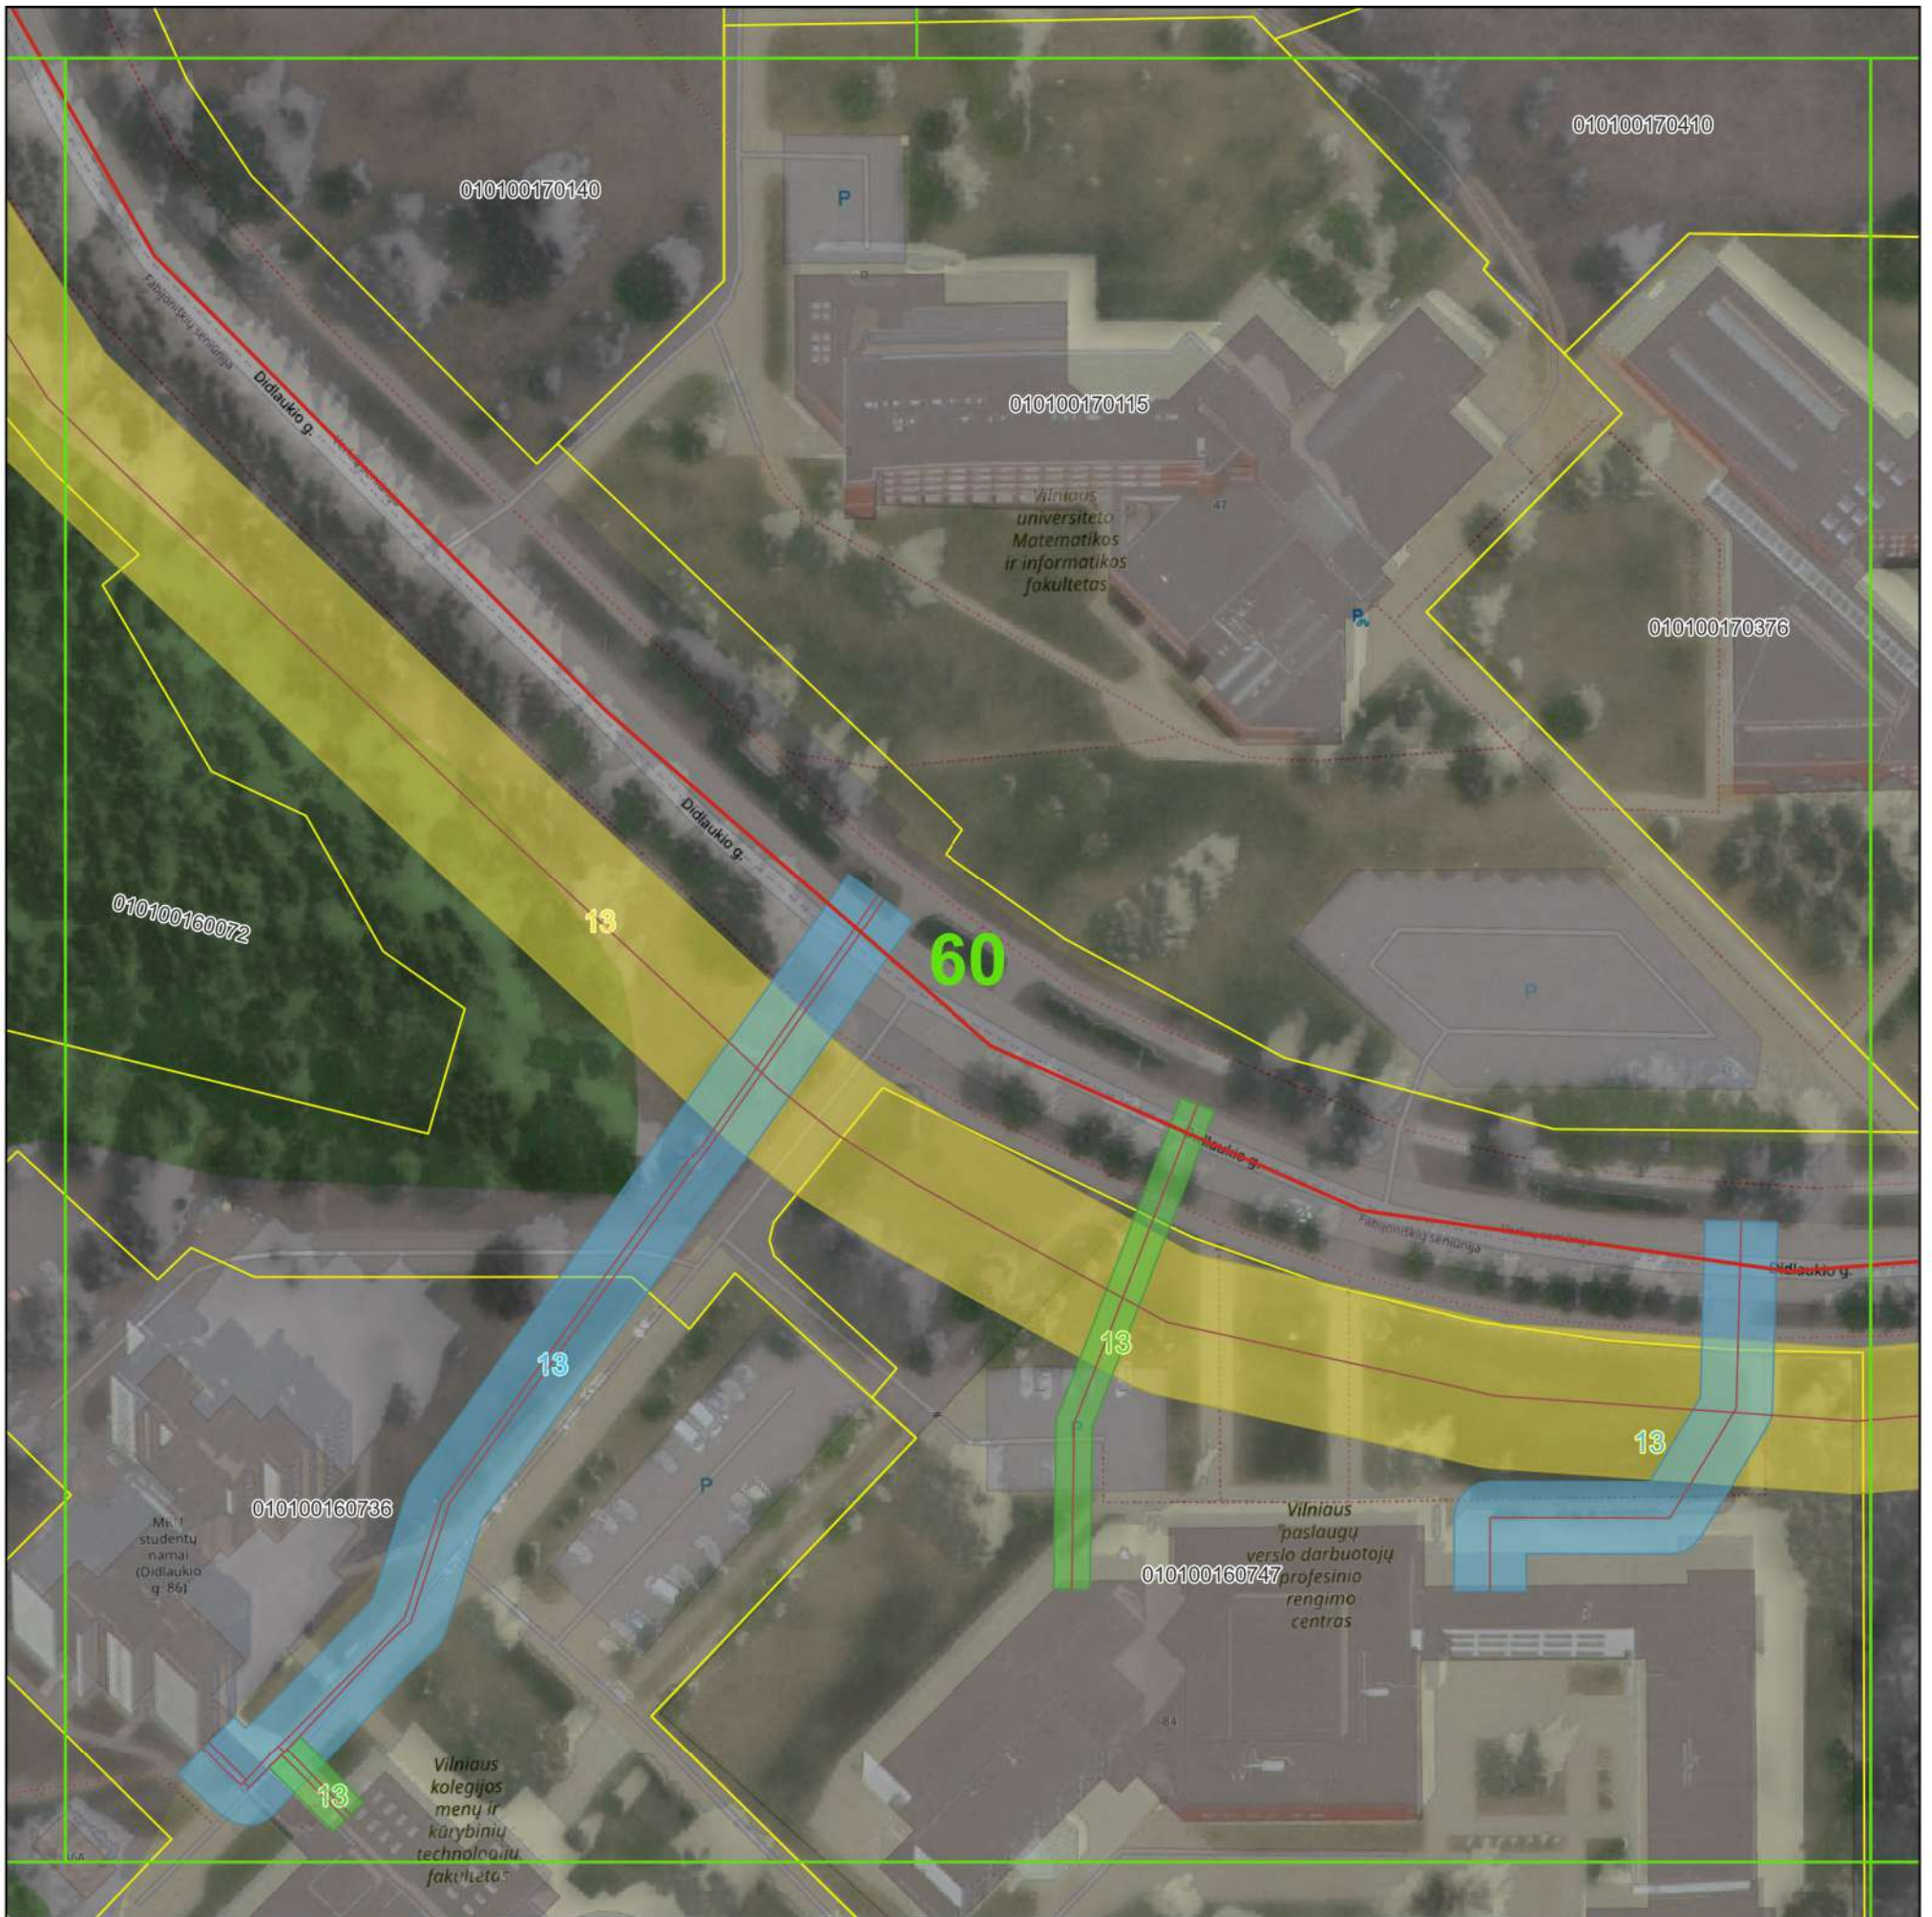

©Nacionalinė žemės tarnyba prie Žemės ūkio ministerijos ORT10LT 2019  
Objektai, jų apsaugos zonos žymimos 0,1 m tikslumu

Sutartiniai ženklai:

- Plano išdėstymas lapais
- Fabijoniškių sen.
- Žemės sklypų ribos
- Vandens siurblynės
- Vandens siurblių apsaugos zonos (10 m nuo išorinės įrenginio/statinio ribos)
- Vandens rezervuarai
- Vandens rezervuarų apsaugos zonos (30 m aplink įrenginių išorines ribas)
- Vandens tiekimo tinklai

Vandens tiekimo tinklų apsaugos zonos


- Vamzdžių, kurių paklojimo gylis iki 2,5 m (apsaugos zona 2,5 m)
- Vamzdžių, kurių paklojimo gylis daugiau kaip 2,5 m (apsaugos zona 5 m)
- Vamzdžių, kurių diameteras 400 mm ir didesnis (apsaugos zona 10 m)

| Pažymėjimas plane | Unikalus Nr.   |
|-------------------|----------------|
| 13                | 4400-0161-2294 |

|                                                                                       |                                                                   |                                  |               |
|---------------------------------------------------------------------------------------|-------------------------------------------------------------------|----------------------------------|---------------|
|  | UAB "Vilniaus vandenys"<br>į.k.120545849, Spaudos g. 8-1, Vilnius |                                  |               |
|                                                                                       | Plano rengėjas                                                    | Kvalifikacijos<br>pažymėjimo Nr. | Data          |
|                                                                                       | Žydrė Beniulytė                                                   | 2M-M-2474                        | 2023-02-06    |
|                                                                                       |                                                                   |                                  | Lapų skaičius |
|                                                                                       |                                                                   |                                  | 60 iš 83      |



VILNIAUS M. SAV., FABIJONIŠKIŲ SEN. ESANČIŲ VANDENS TIEKIMO TINKLŲ  
APSAUGOS ZONŲ PLANAS  
M 1:1000

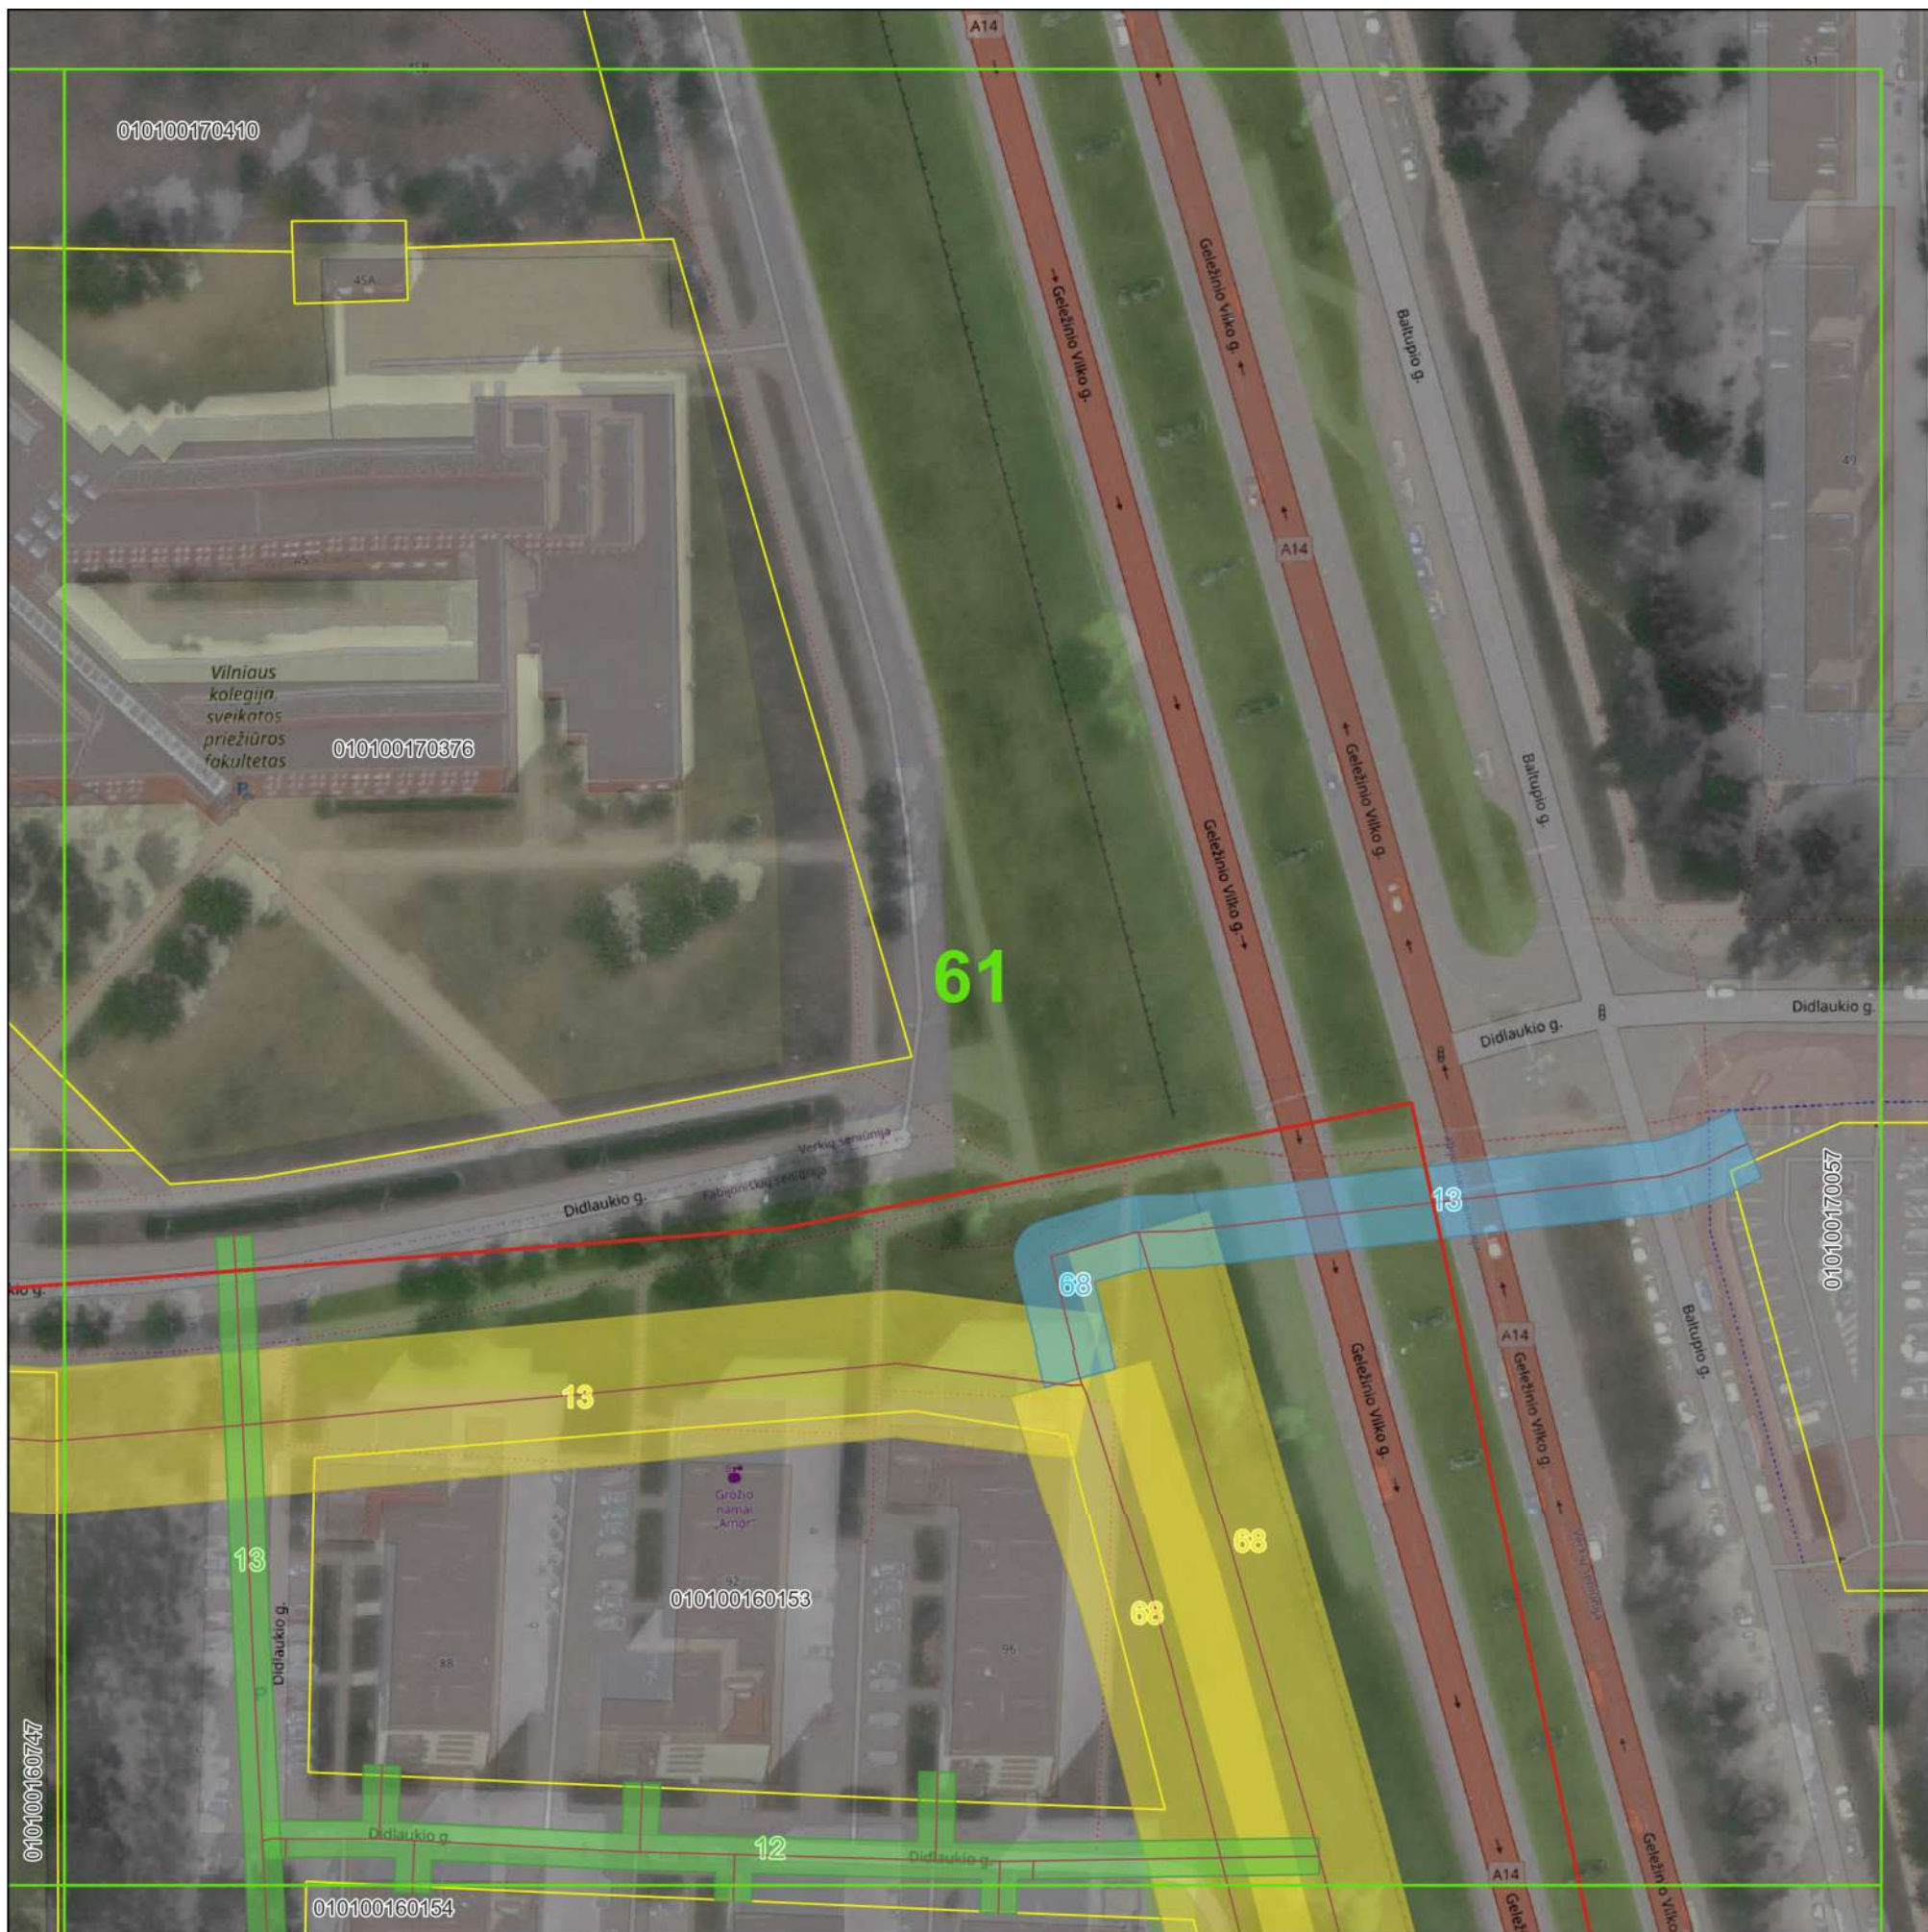

© Nacionalinė žemės tarnyba prie Žemės ūkio ministerijos ORT10LT 2019  
Objektai, jų apsaugos zonos žymimos 0,1 m tikslumu

Sutartiniai ženklai:

- Plano išdėstymas lapais
- Fabijoniškių sen.
- Žemės sklypų ribos
- Vandens siurblinės
- Vandens siurblinių apsaugos zonos (10 m nuo išorinės įrenginio/statinio ribos)
- Vandens rezervuarai
- Vandens rezervuarų apsaugos zonos (30 m aplink įrenginių išorines ribas)
- Vandens tiekimo tinklai

Vandens tiekimo tinklų apsaugos zonos

- Vamzdžių, kurių paklojimo gylis iki 2,5 m (apsaugos zona 2,5 m)
- Vamzdžių, kurių paklojimo gylis daugiau kaip 2,5 m (apsaugos zona 5 m)
- Vamzdžių, kurių diametras 400 mm ir didesnis (apsaugos zona 10 m)

| Pažymėjimas plane | Unikalus Nr.   |
|-------------------|----------------|
| 12                | 4400-0144-3596 |
| 13                | 4400-0161-2294 |
| 68                | 4400-3491-1200 |

|                                                                                       |                                  |                                                                   |               |
|---------------------------------------------------------------------------------------|----------------------------------|-------------------------------------------------------------------|---------------|
|  |                                  | UAB "Vilniaus vandenys"<br>į.k.120545849, Spaudos g. 8-1, Vilnius |               |
| Plano rengėjas                                                                        | Kvalifikacijos<br>pažymėjimo Nr. | Data                                                              | Lapų skaičius |
| Žydrė Beniulytė                                                                       | 2M-M-2474                        | 2023-02-06                                                        | 61 iš 83      |




-  Vamzdžių, kurių paklojimo gylis iki 2,5 m (apsaugos zona 2,5 m)
-  Vamzdžių, kurių paklojimo gylis daugiau kaip 2,5 m (apsaugos zona 5 m)
-  Vamzdžių, kurių diametras 400 mm ir didesnis (apsaugos zona 10 m)

|   |                                                                                    |                   |                      |
|---|------------------------------------------------------------------------------------|-------------------|----------------------|
|  <p>Vilniaus vandenys</p> | <p>UAB "Vilniaus vandenys"<br/>         į.k.120545849, Spaudos g. 8-1, Vilnius</p> |                   |                      |
| <p>Plano rengėjas</p>                                                                                          | <p>Kvalifikacijos<br/>pažymėjimo Nr.</p>                                           | <p>Data</p>       | <p>Lapų skaičius</p> |
| <p>Žydrė Beniulytė</p>                                                                                         | <p>2M-M-2474</p>                                                                   | <p>2023-02-06</p> | <p>62 iš 83</p>      |



VILNIAUS M. SAV., FABIJONIŠKIŲ SEN. ESANČIŲ VANDENS TIEKIMO TINKLŲ  
APSAUGOS ZONŲ PLANAS  
M 1:1000

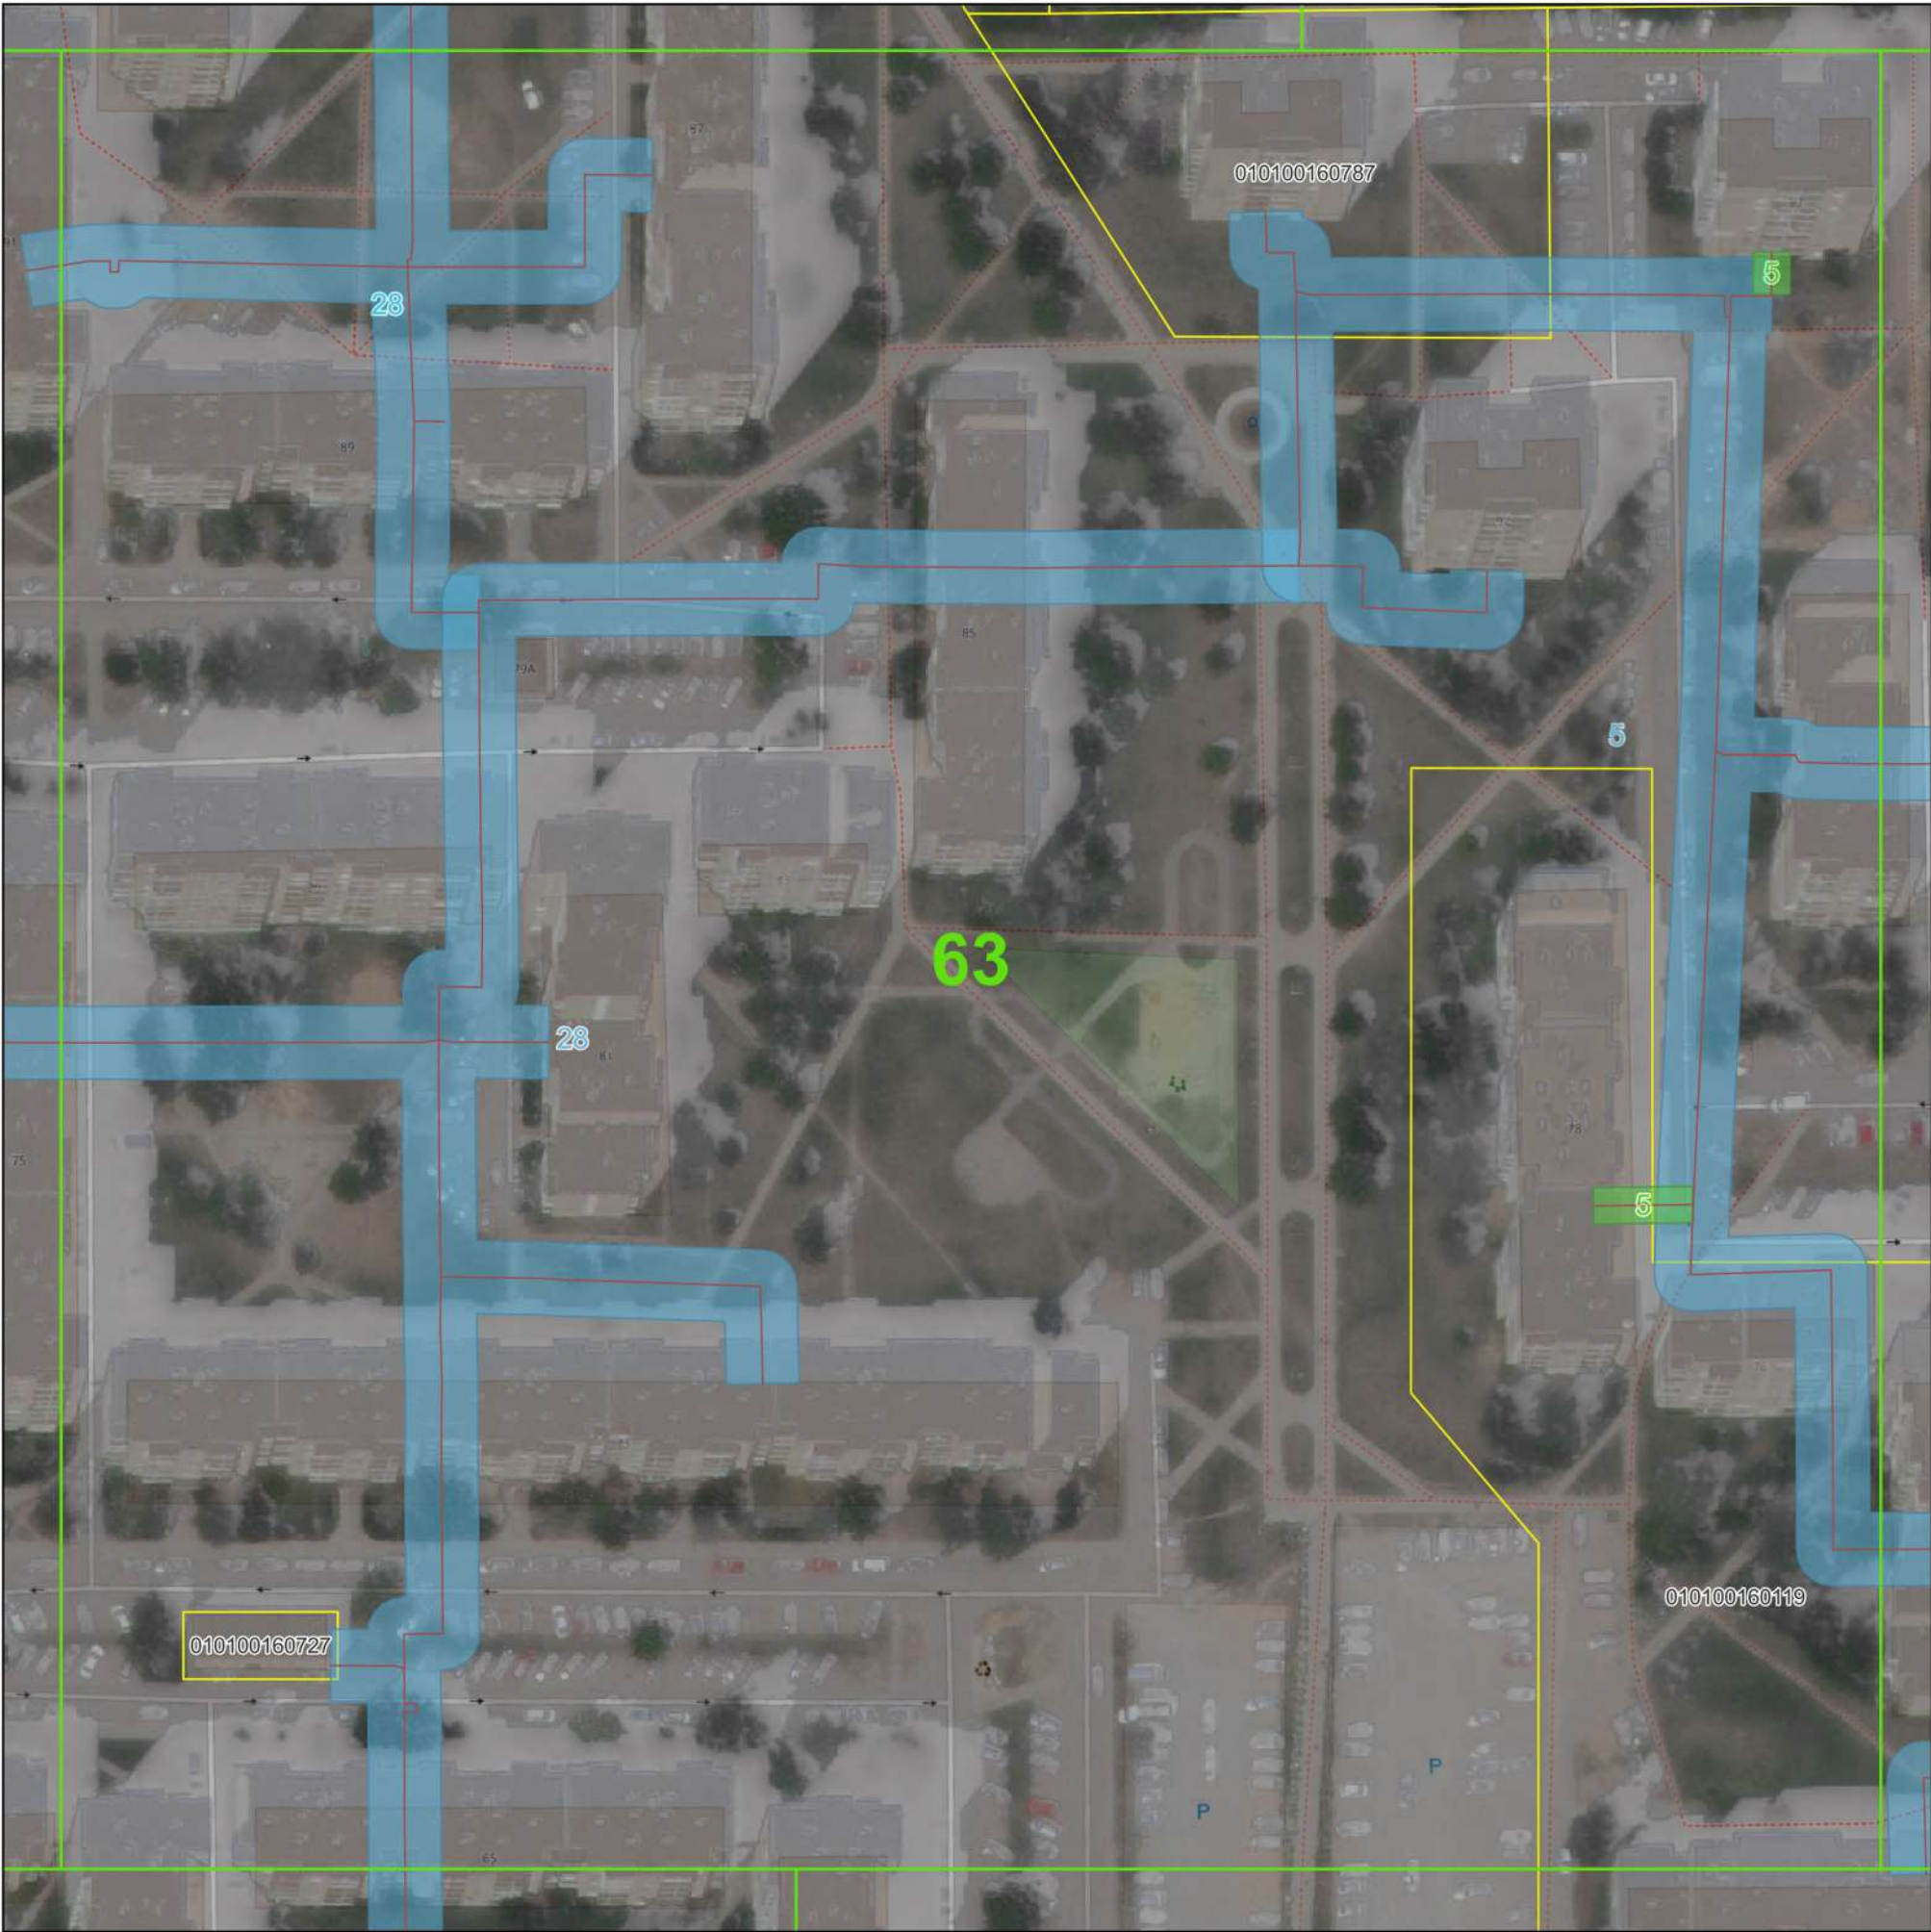

©Nacionalinė žemės tarnyba prie Žemės ūkio ministerijos ORT10LT 2019  
Objektai, jų apsaugos zonos žymimos 0,1 m tikslumu

Sutartiniai ženklai:

- Plano išdėstymas lapais
- Fabijoniškių sen.
- Žemės sklypų ribos
- Vandens siurblinės
- Vandens siurblinių apsaugos zonos (10 m nuo išorinės įrenginio/statinio ribos)
- Vandens rezervuarai
- Vandens rezervuarų apsaugos zonos (30 m aplink įrenginių išorines ribas)
- Vandens tiekimo tinklai

Vandens tiekimo tinklų apsaugos zonos


- Vamzdžių, kurių paklojimo gylis iki 2,5 m (apsaugos zona 2,5 m)
- Vamzdžių, kurių paklojimo gylis daugiau kaip 2,5 m (apsaugos zona 5 m)
- Vamzdžių, kurių diametras 400 mm ir didesnis (apsaugos zona 10 m)

| Pažymėjimas plane | Unikalus Nr.   |
|-------------------|----------------|
| 5                 | 1300-2076-5014 |
| 28                | 4400-0787-5683 |

|                                                                                       |                                  |                                                                   |               |
|---------------------------------------------------------------------------------------|----------------------------------|-------------------------------------------------------------------|---------------|
|  |                                  | UAB "Vilniaus vandenys"<br>į.k.120545849, Spaudos g. 8-1, Vilnius |               |
| Plano rengėjas                                                                        | Kvalifikacijos<br>pažymėjimo Nr. | Data                                                              | Lapų skaičius |
| Žydrė Beniulytė                                                                       | 2M-M-2474                        | 2023-02-06                                                        | 63 iš 83      |



VILNIAUS M. SAV., FABIJONIŠKIŲ SEN. ESANČIŲ VANDENS TIEKIMO TINKLŲ  
APSAUGOS ZONŲ PLANAS  
M 1:1000

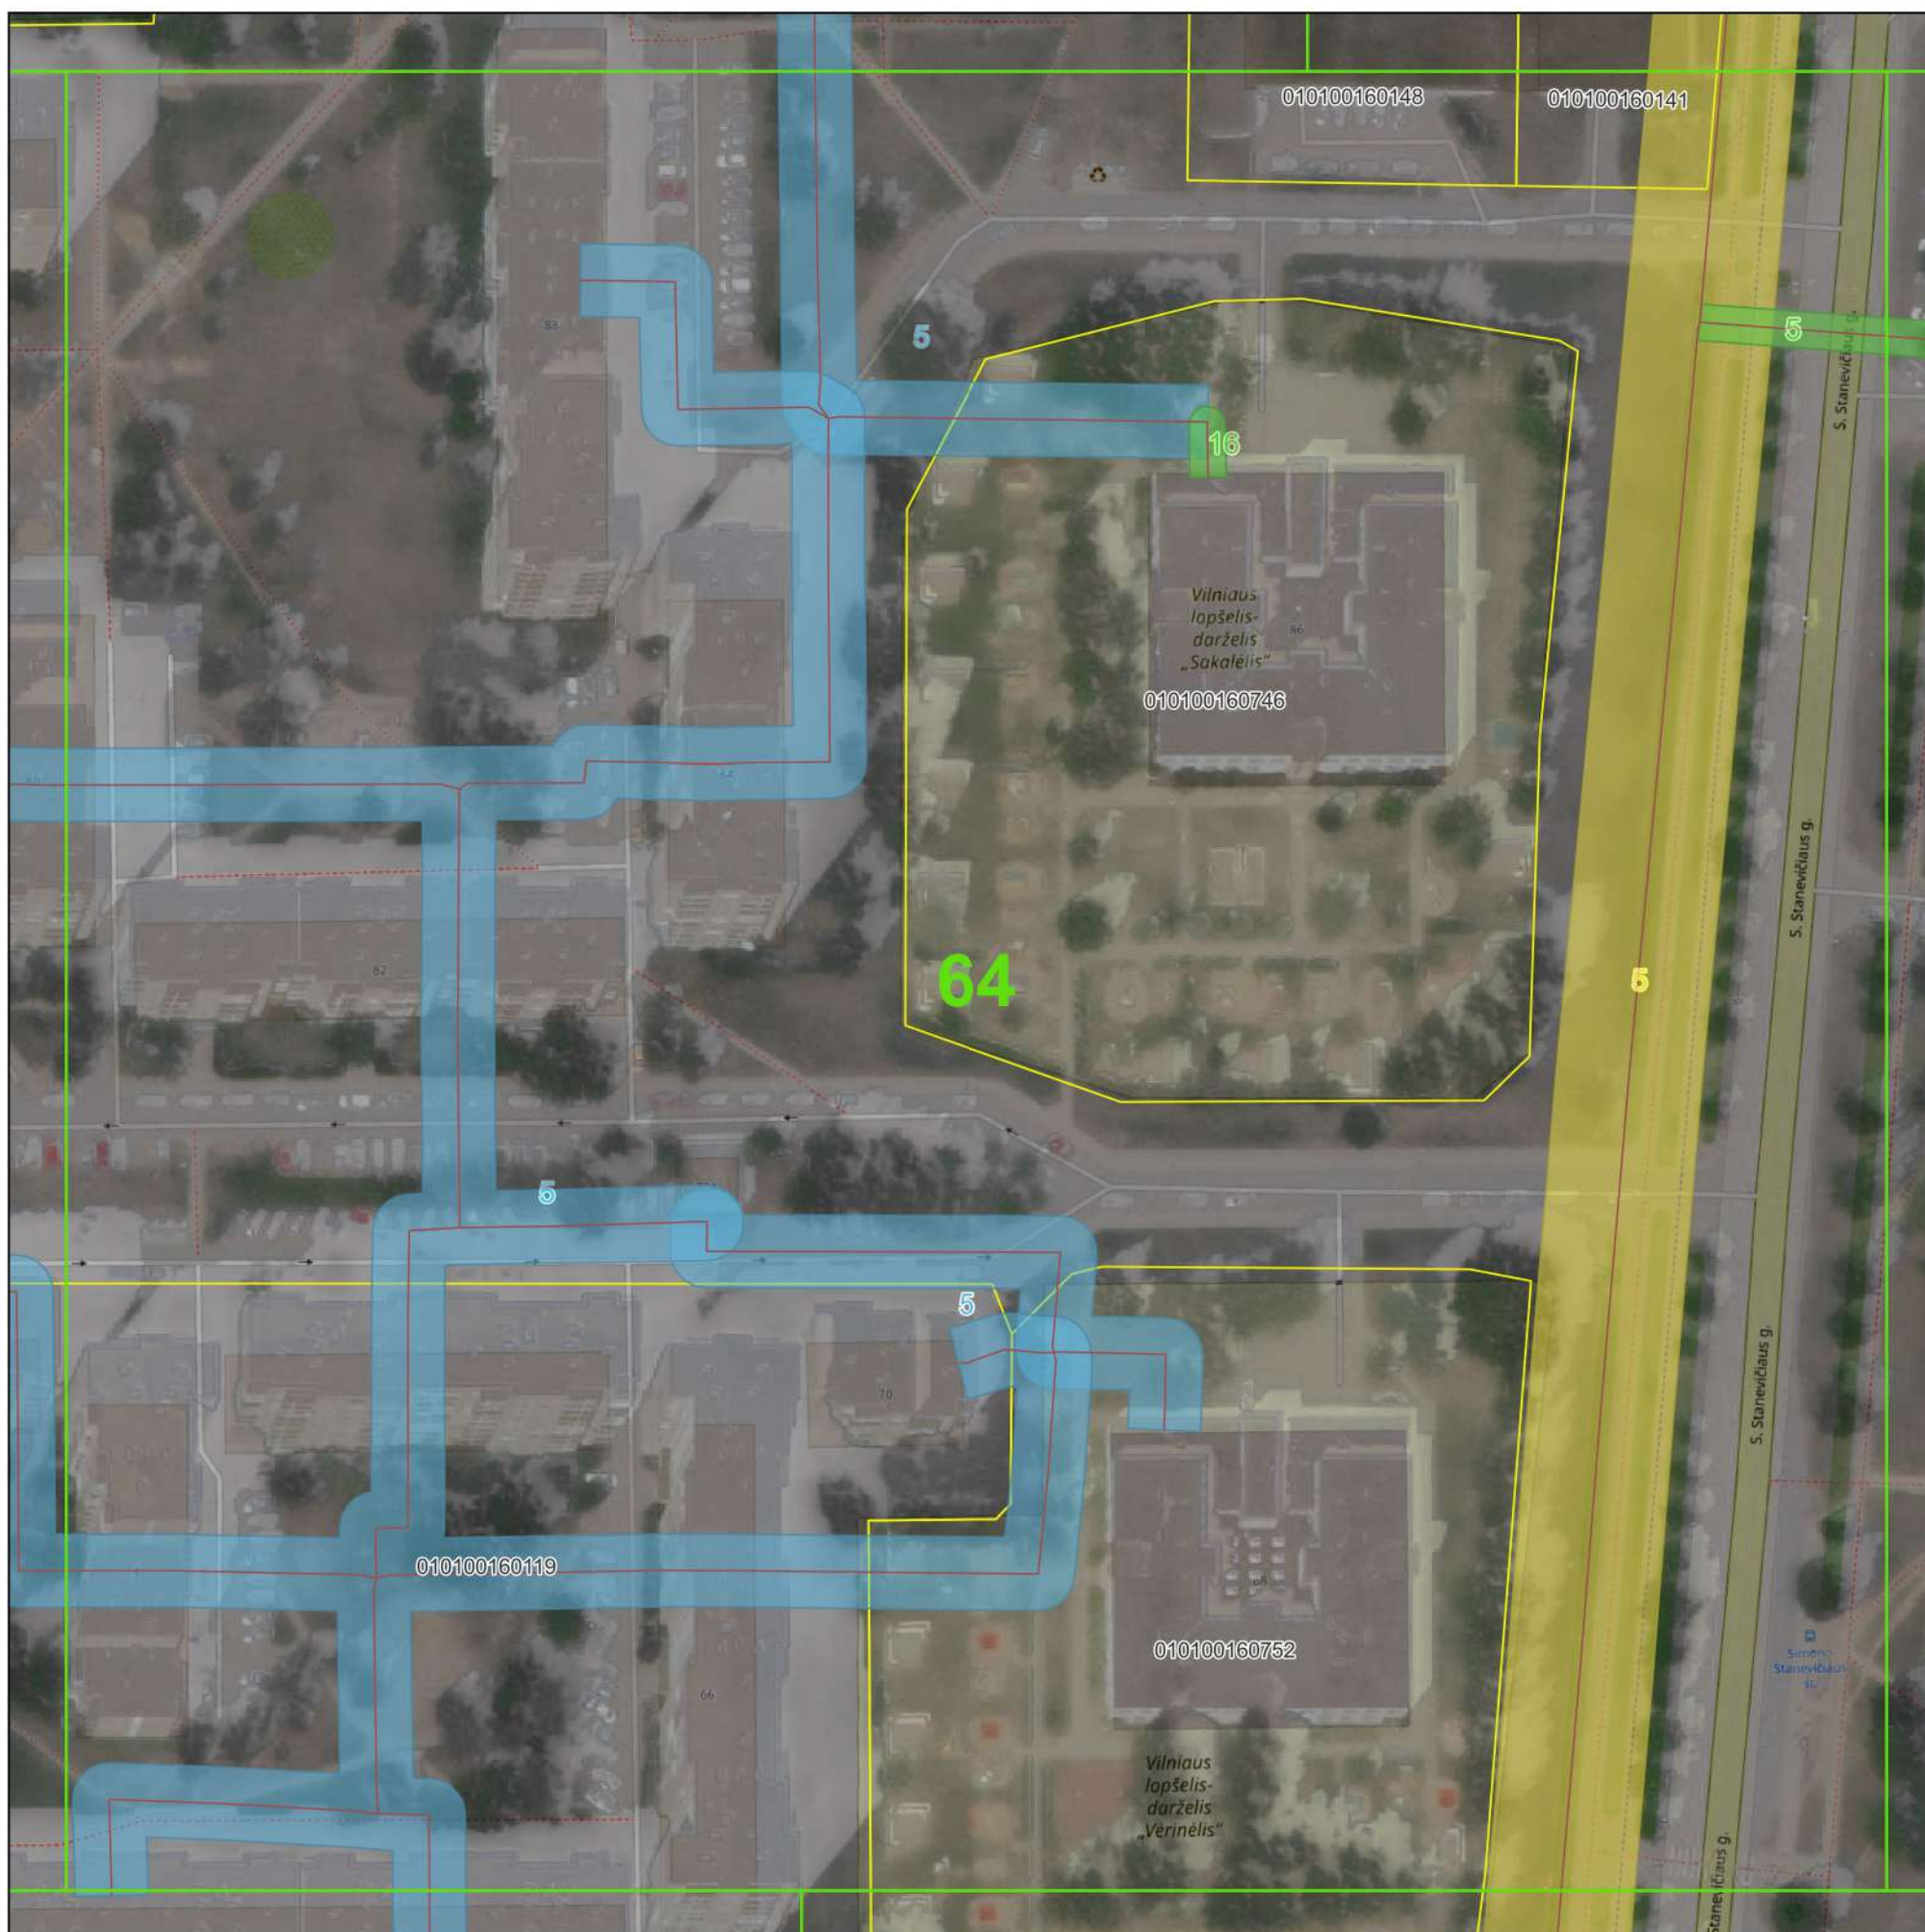

©Nacionalinė žemės tarnyba prie Žemės ūkio ministerijos ORT10LT 2019  
Objektai, jų apsaugos zonos žymimos 0,1 m tikslumu

Sutartiniai ženklai:

-  Plano išdėstymas lapais
-  Fabijoniškių sen.
-  Žemės sklypų ribos
-  Vandens siurblinės
-  Vandens siurblių apsaugos zonos (10 m nuo išorinės įrenginio/statinio ribos)
-  Vandens rezervuarai
-  Vandens rezervuarų apsaugos zonos (30 m aplink įrenginių išorines ribas)
-  Vandens tiekimo tinklai

## Vandens tiekimo tinklų apsaugos zonos

-  Vamzdžių, kurių paklojimo gylis iki 2,5 m (apsaugos zona 2,5 m)
-  Vamzdžių, kurių paklojimo gylis daugiau kaip 2,5 m (apsaugos zona 5 m)
-  Vamzdžių, kurių diametras 400 mm ir didesnis (apsaugos zona 10 m)

| Pažymėjimas plane | Unikalus Nr.   |
|-------------------|----------------|
| 5                 | 1300-2076-5014 |
| 16                | 4400-0485-2452 |

|                                                                                       |                                                                   |            |               |
|---------------------------------------------------------------------------------------|-------------------------------------------------------------------|------------|---------------|
|  | UAB "Vilniaus vandenys"<br>į.k.120545849, Spaudos g. 8-1, Vilnius |            |               |
| Plano rengėjas                                                                        | Kvalifikacijos<br>pažymėjimo Nr.                                  | Data       | Lapų skaičius |
| Žydrė Beniulytė                                                                       | 2M-M-2474                                                         | 2023-02-06 | 64 iš 83      |



VILNIAUS M. SAV., FABIJONIŠKIŲ SEN. ESANČIŲ VANDENS TIEKIMO TINKLŲ  
APSAUGOS ZONŲ PLANAS  
M 1:1000



©Nacionalinė žemės tarnyba prie Žemės ūkio ministerijos ORT10LT 2019  
Objektai, jų apsaugos zonos žymimos 0,1 m tikslumu


| Pažymėjimas plane | Unikalus Nr.   |
|-------------------|----------------|
| 5                 | 1300-2076-5014 |

- Sutartiniai ženklai:
- Plano išdėstymas lapais
  - Fabijoniškių sen.
  - Žemės sklypų ribos
  - Vandens siurblynės
  - Vandens siurblių apsaugos zonos (10 m nuo išorinės įrenginio/statinio ribos)
  - Vandens rezervuarai
  - Vandens rezervuarų apsaugos zonos (30 m aplink įrenginių išorines ribas)
  - Vandens tiekimo tinklai
- Vandens tiekimo tinklų apsaugos zonos
- Vamzdžių, kurių paklojimo gylis iki 2,5 m (apsaugos zona 2,5 m)
  - Vamzdžių, kurių paklojimo gylis daugiau kaip 2,5 m (apsaugos zona 5 m)
  - Vamzdžių, kurių diametras 400 mm ir didesnis (apsaugos zona 10 m)

|                                                                                       |                                  |                                                                   |               |
|---------------------------------------------------------------------------------------|----------------------------------|-------------------------------------------------------------------|---------------|
|  |                                  | UAB "Vilniaus vandenys"<br>į.k.120545849, Spaudos g. 8-1, Vilnius |               |
| Plano rengėjas                                                                        | Kvalifikacijos<br>pažymėjimo Nr. | Data                                                              | Lapų skaičius |
| Žydrė Beniulytė                                                                       | 2M-M-2474                        | 2023-02-06                                                        | 65 iš 83      |



VILNIAUS M. SAV., FABIJONIŠKIŲ SEN. ESANČIŲ VANDENS TIEKIMO TINKLŲ  
APSAUGOS ZONŲ PLANAS  
M 1:1000

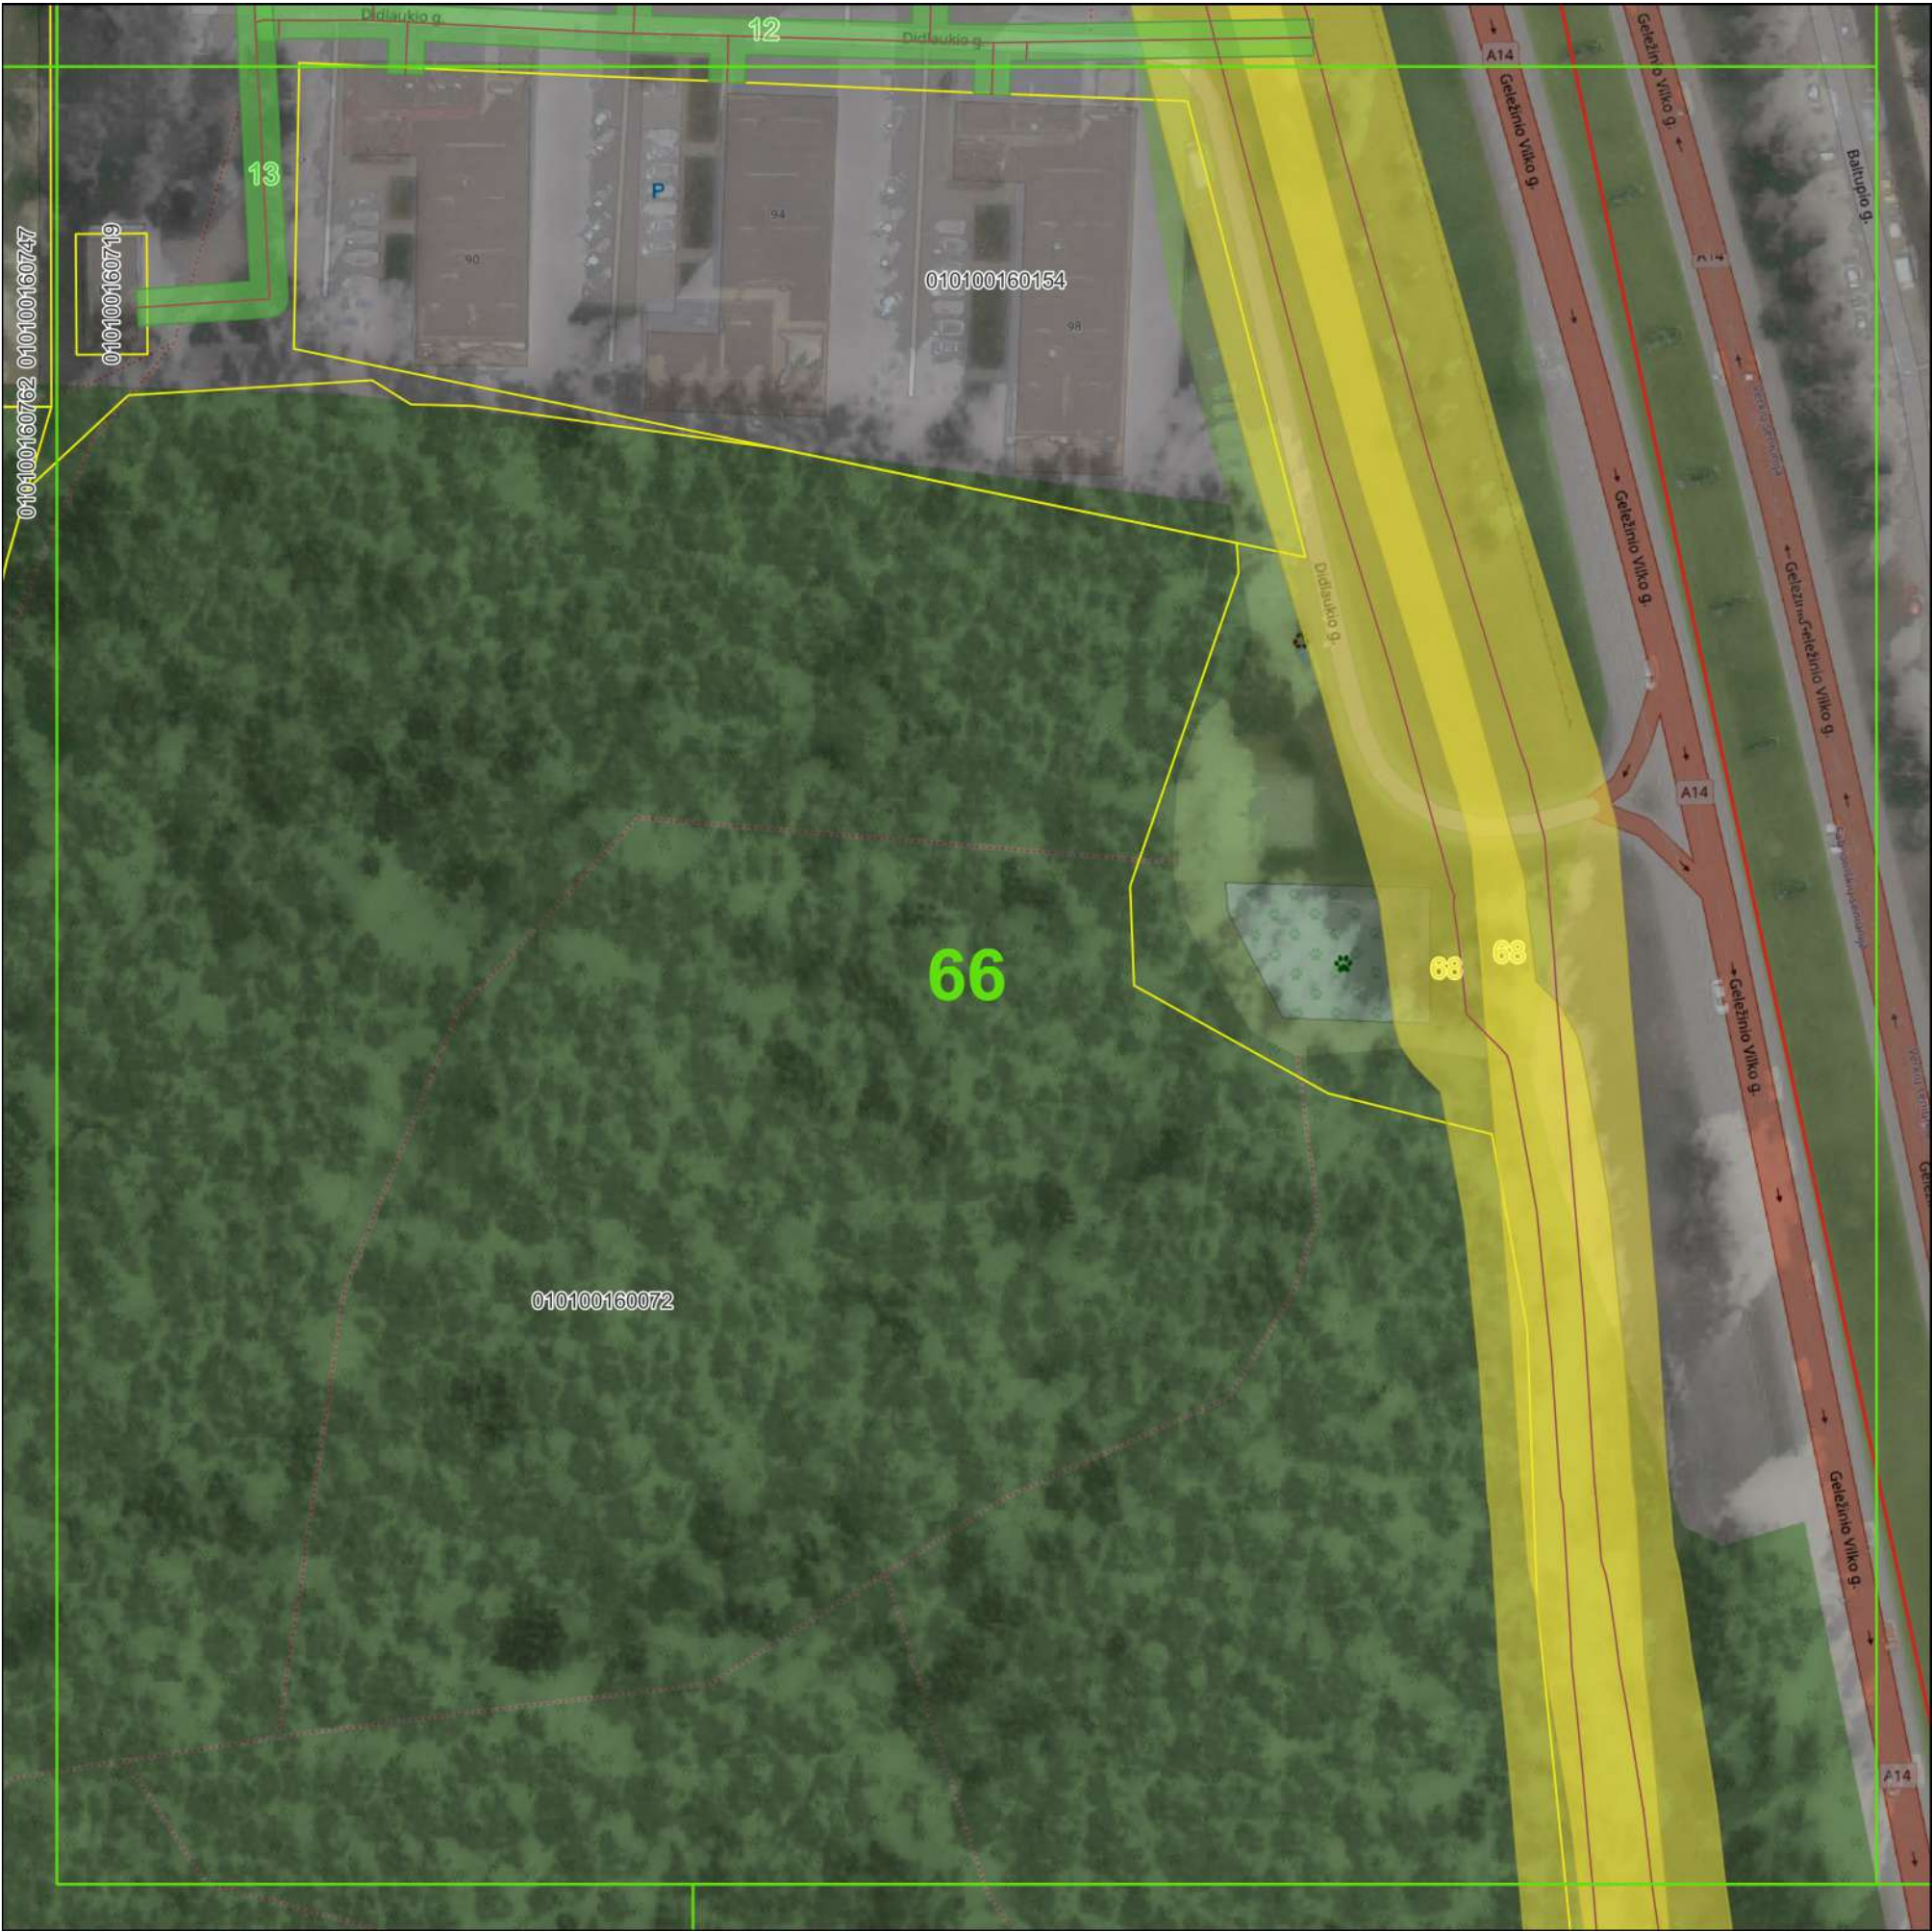

©Nacionalinė žemės tarnyba prie Žemės ūkio ministerijos ORT10LT 2019  
Objektai, jų apsaugos zonos žymimos 0,1 m tikslumu

Sutartiniai ženklai:

- Plano išdėstymas lapais
- Fabijoniškių sen.
- Žemės sklypų ribos
- Vandens siurblynės
- Vandens siurblinių apsaugos zonos (10 m nuo išorinės įrenginio/statinio ribos)
- Vandens rezervuarai
- Vandens rezervuarų apsaugos zonos (30 m aplink įrenginių išorines ribas)
- Vandens tiekimo tinklai

Vandens tiekimo tinklų apsaugos zonos


- Vamzdžių, kurių paklojimo gylis iki 2,5 m (apsaugos zona 2,5 m)
- Vamzdžių, kurių paklojimo gylis daugiau kaip 2,5 m (apsaugos zona 5 m)
- Vamzdžių, kurių diameteras 400 mm ir didesnis (apsaugos zona 10 m)

| Pažymėjimas plane | Unikalus Nr.   |
|-------------------|----------------|
| 12                | 4400-0144-3596 |
| 13                | 4400-0161-2294 |
| 68                | 4400-3491-1200 |

|                                                                                       |                                  |                                                                   |               |
|---------------------------------------------------------------------------------------|----------------------------------|-------------------------------------------------------------------|---------------|
|  |                                  | UAB "Vilniaus vandenys"<br>į.k.120545849, Spaudos g. 8-1, Vilnius |               |
| Plano rengėjas                                                                        | Kvalifikacijos<br>pažymėjimo Nr. | Data                                                              | Lapų skaičius |
| Žydrė Beniulytė                                                                       | 2M-M-2474                        | 2023-02-06                                                        | 66 iš 83      |



VILNIAUS M. SAV., FABIJONIŠKIŲ SEN. ESANČIŲ VANDENS TIEKIMO TINKLŲ  
APSAUGOS ZONŲ PLANAS  
M 1:1000

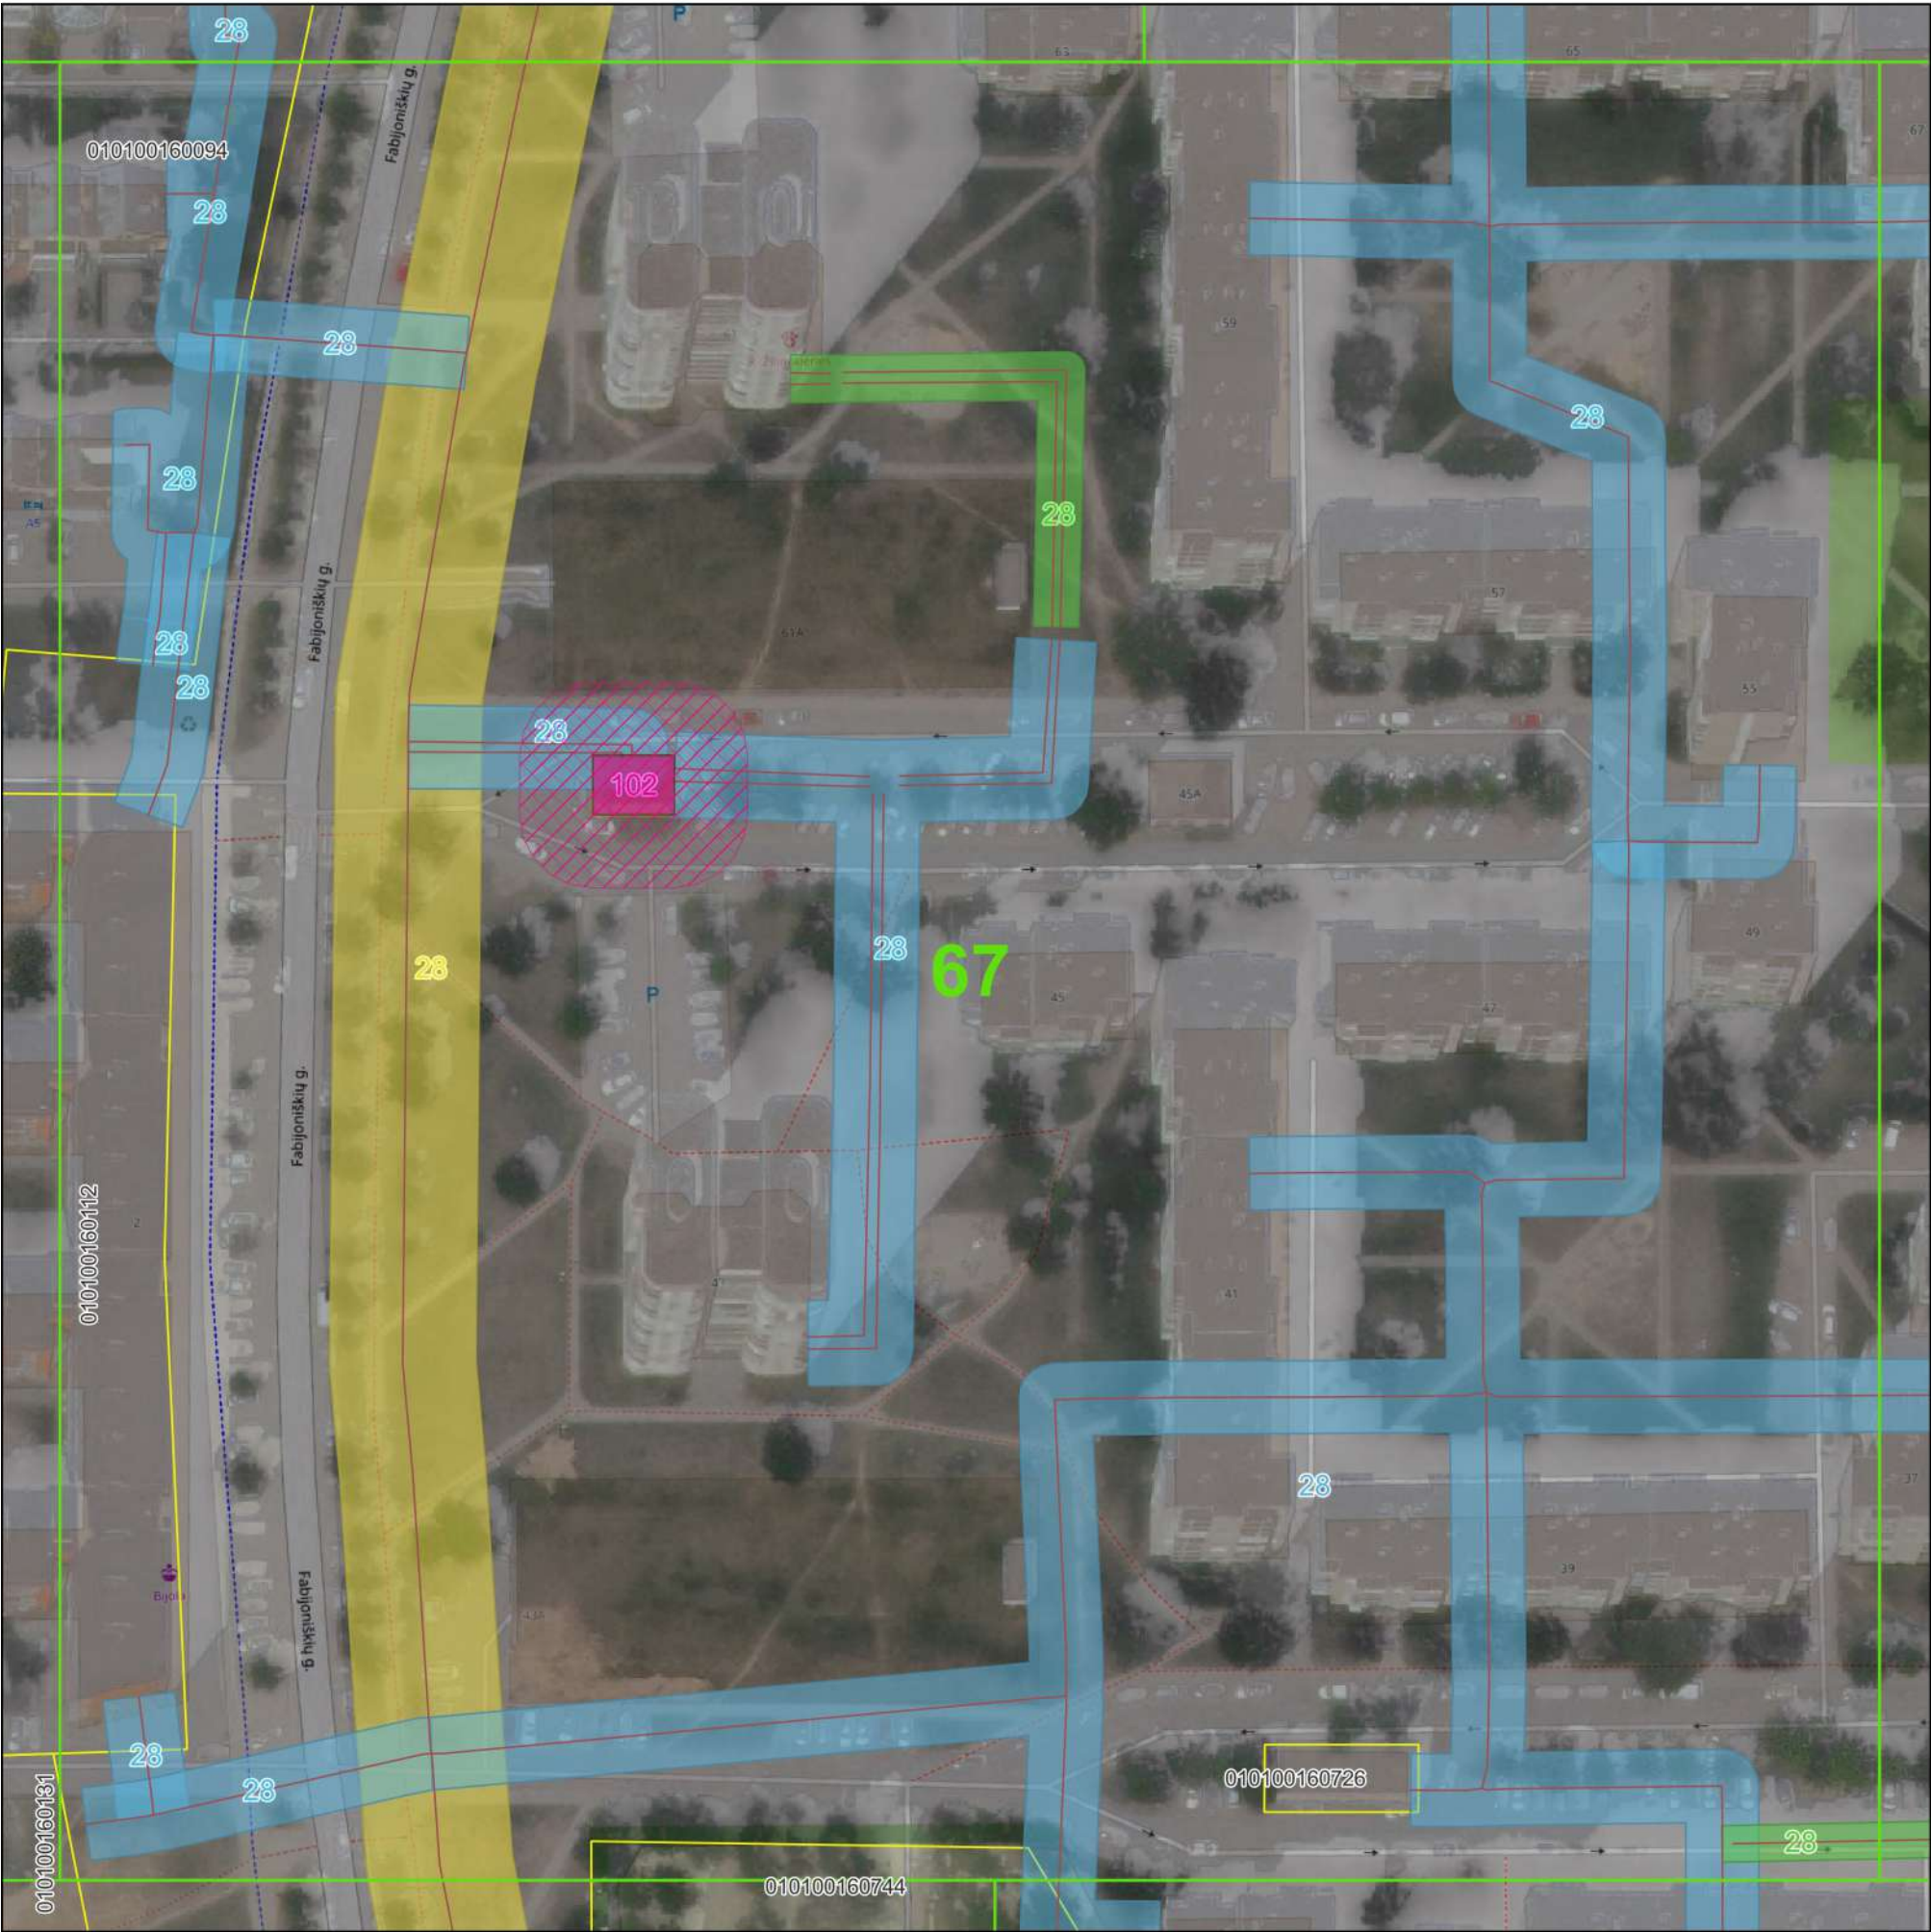

©Nacionalinė žemės tarnyba prie Žemės ūkio ministerijos ORT10LT 2019  
Objektai, jų apsaugos zonos žymimos 0,1 m tikslumu

Sutartiniai ženklai:

- Plano išdėstymas lapais
- Fabijoniškių sen.
- Žemės sklypų ribos
- Vandens siurblinės
- Vandens siurblinių apsaugos zonos (10 m nuo išorinės įrenginio/statinio ribos)
- Vandens rezervuarai
- Vandens rezervuarų apsaugos zonos (30 m aplink įrenginių išorines ribas)
- Vandens tiekimo tinklai

Vandens tiekimo tinklų apsaugos zonos


- Vamzdžių, kurių paklojimo gylis iki 2,5 m (apsaugos zona 2,5 m)
- Vamzdžių, kurių paklojimo gylis daugiau kaip 2,5 m (apsaugos zona 5 m)
- Vamzdžių, kurių diametras 400 mm ir didesnis (apsaugos zona 10 m)

| Pažymėjimas plane | Unikalus Nr.   |
|-------------------|----------------|
| 28                | 4400-0787-5683 |
| 102               | 1300-1084-4015 |

|                                                                                       |                                  |                                                                   |               |
|---------------------------------------------------------------------------------------|----------------------------------|-------------------------------------------------------------------|---------------|
|  |                                  | UAB "Vilniaus vandenys"<br>į.k.120545849, Spaudos g. 8-1, Vilnius |               |
| Plano rengėjas                                                                        | Kvalifikacijos<br>pažymėjimo Nr. | Data                                                              | Lapų skaičius |
| Žydrė Beniulytė                                                                       | 2M-M-2474                        | 2023-02-06                                                        | 67 iš 83      |



VILNIAUS M. SAV., FABIJONIŠKIŲ SEN. ESANČIŲ VANDENS TIEKIMO TINKLŲ  
APSAUGOS ZONŲ PLANAS  
M 1:1000

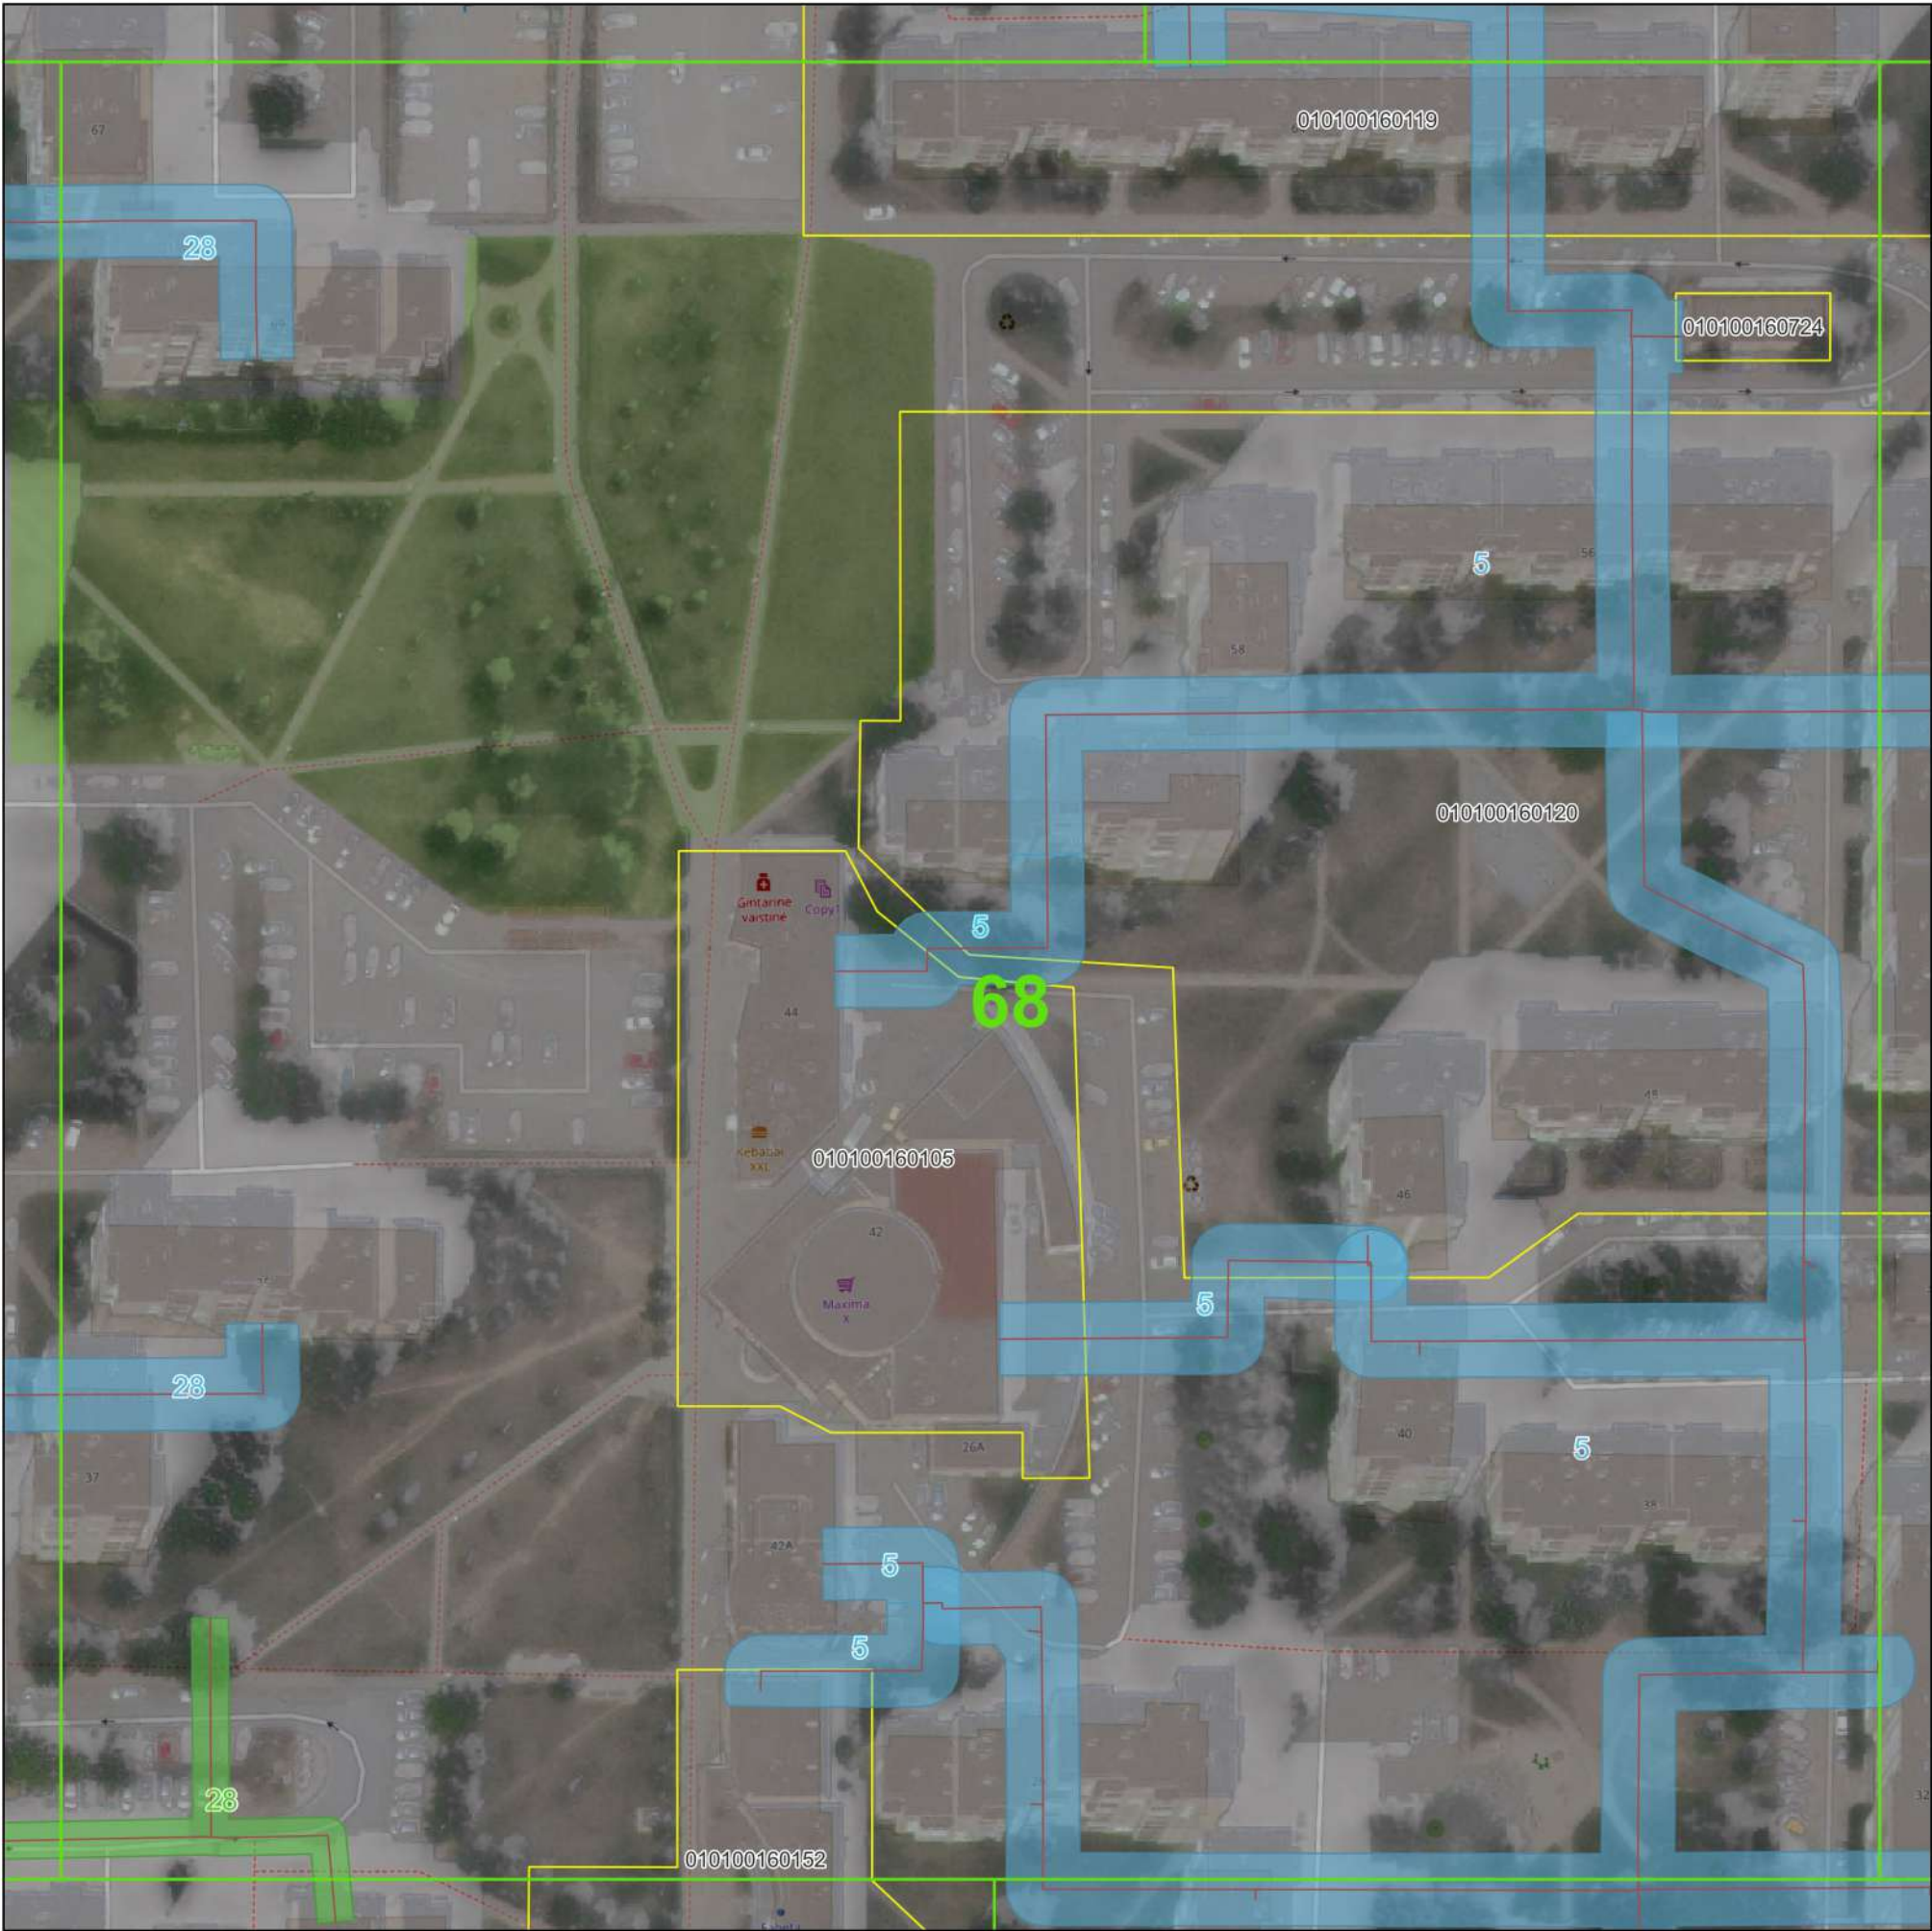

©Nacionalinė žemės tarnyba prie Žemės ūkio ministerijos ORT10LT 2019  
Objektai, jų apsaugos zonos žymimos 0,1 m tikslumu

Sutartiniai ženklai:

- Plano išdėstymas lapais
- Fabijoniškių sen.
- Žemės sklypų ribos
- Vandens siurblinės
- Vandens siurblių apsaugos zonos (10 m nuo išorinės įrenginio/statinio ribos)
- Vandens rezervuarai
- Vandens rezervuarų apsaugos zonos (30 m aplink įrenginių išorines ribas)
- Vandens tiekimo tinklai

Vandens tiekimo tinklų apsaugos zonos


- Vamzdžių, kurių paklojimo gylis iki 2,5 m (apsaugos zona 2,5 m)
- Vamzdžių, kurių paklojimo gylis daugiau kaip 2,5 m (apsaugos zona 5 m)
- Vamzdžių, kurių diametras 400 mm ir didesnis (apsaugos zona 10 m)

| Pažymėjimas plane | Unikalūs Nr.   |
|-------------------|----------------|
| 5                 | 1300-2076-5014 |
| 28                | 4400-0787-5683 |

|                                                                                       |                                                                   |                                  |               |
|---------------------------------------------------------------------------------------|-------------------------------------------------------------------|----------------------------------|---------------|
|  | UAB "Vilniaus vandenys"<br>į.k.120545849, Spaudos g. 8-1, Vilnius |                                  |               |
|                                                                                       | Plano rengėjas                                                    | Kvalifikacijos<br>pažymėjimo Nr. | Data          |
|                                                                                       | Žydrė Beniulytė                                                   | 2M-M-2474                        | 2023-02-06    |
|                                                                                       |                                                                   |                                  | Lapų skaičius |
|                                                                                       |                                                                   |                                  | 68 iš 83      |



VILNIAUS M. SAV., FABIJONIŠKIŲ SEN. ESANČIŲ VANDENS TIEKIMO TINKLŲ  
APSAUGOS ZONŲ PLANAS  
M 1:1000

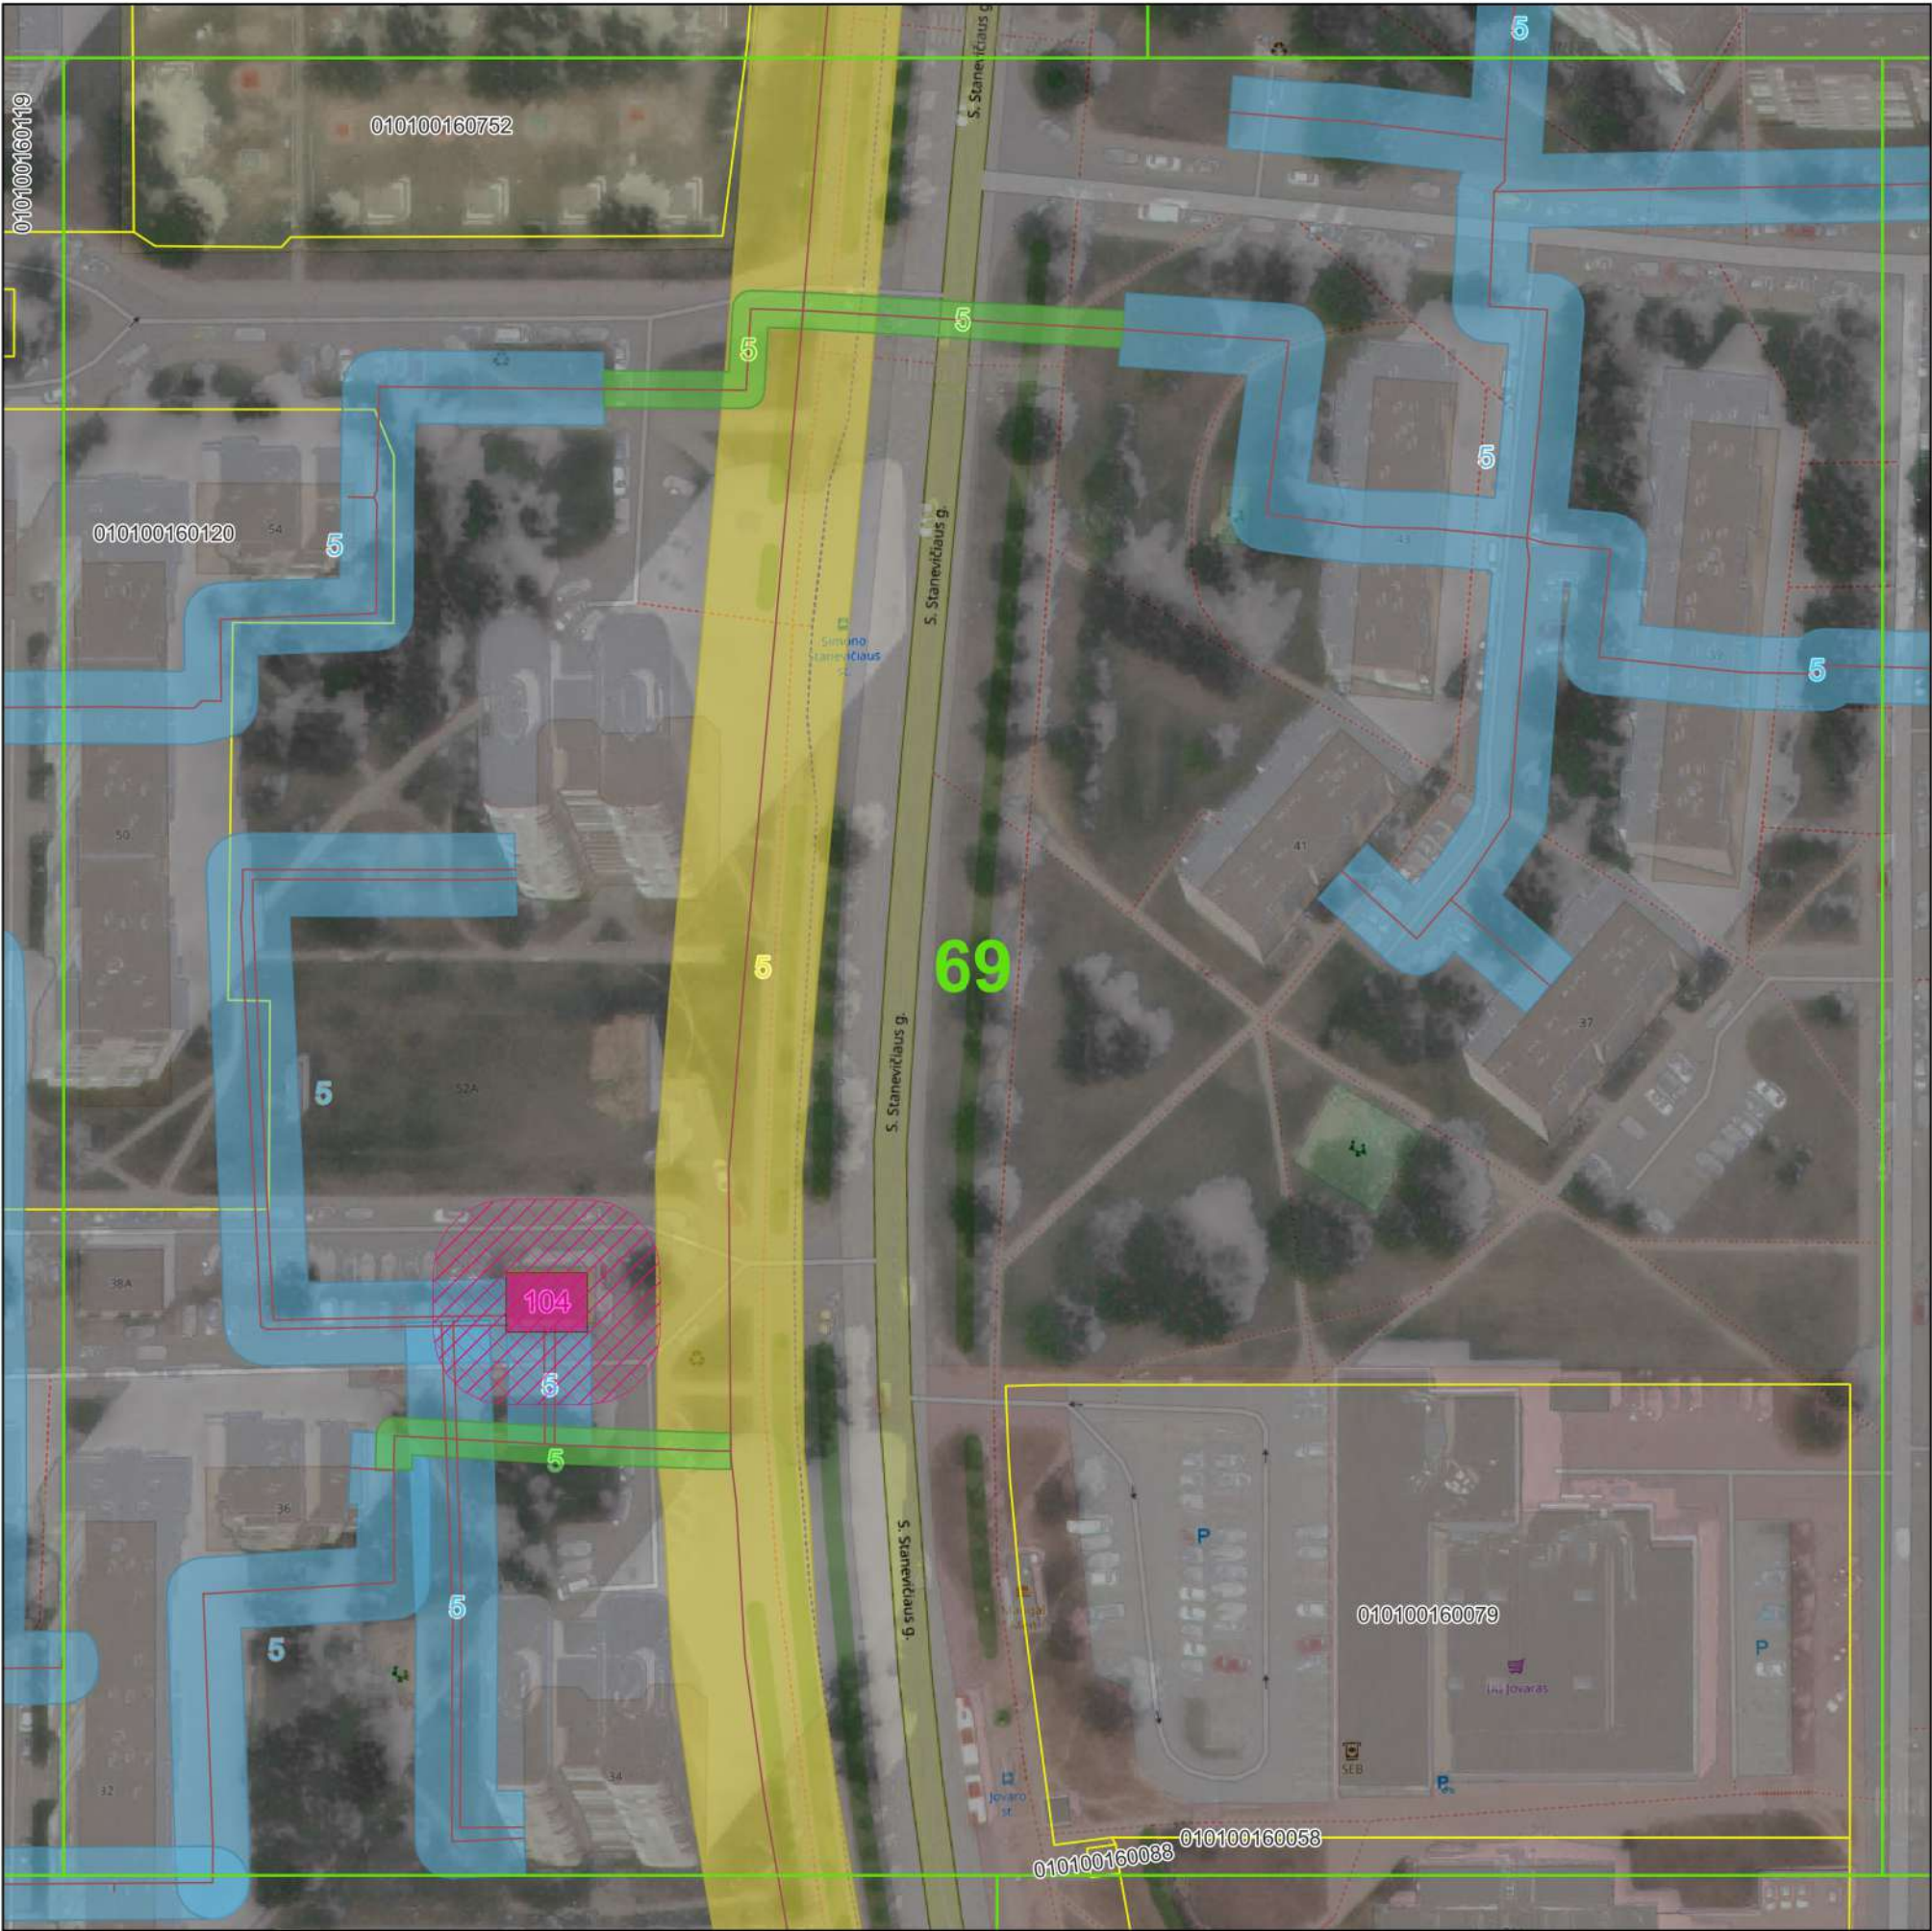

©Nacionalinė žemės tarnyba prie Žemės ūkio ministerijos ORT10LT 2019  
Objektai, jų apsaugos zonos žymimos 0,1 m tikslumu

- Sutartiniai ženklai:
- Plano išdėstymas lapais
  - Fabijoniškių sen.
  - Žemės sklypų ribos
  - Vandens siurblynės
  - Vandens siurblinių apsaugos zonos (10 m nuo išorinės įrenginio/statinio ribos)
  - Vandens rezervuarai
  - Vandens rezervuarų apsaugos zonos (30 m aplink įrenginių išorines ribas)
  - Vandens tiekimo tinklai

- Vandens tiekimo tinklų apsaugos zonos
- Vamzdžių, kurių paklojimo gylis iki 2,5 m (apsaugos zona 2,5 m)
  - Vamzdžių, kurių paklojimo gylis daugiau kaip 2,5 m (apsaugos zona 5 m)
  - Vamzdžių, kurių diametras 400 mm ir didesnis (apsaugos zona 10 m)

| Pažymėjimas plane | Unikalus Nr.   |
|-------------------|----------------|
| 5                 | 1300-2076-5014 |
| 104               | 1300-1084-6018 |

|                                                                                       |                                  |                                                                   |               |
|---------------------------------------------------------------------------------------|----------------------------------|-------------------------------------------------------------------|---------------|
|  |                                  | UAB "Vilniaus vandenys"<br>į.k.120545849, Spaudos g. 8-1, Vilnius |               |
| Plano rengėjas                                                                        | Kvalifikacijos<br>pažymėjimo Nr. | Data                                                              | Lapų skaičius |
| Žydrė Beniulytė                                                                       | 2M-M-2474                        | 2023-02-06                                                        | 69 iš 83      |



VILNIAUS M. SAV., FABIJONIŠKIŲ SEN. ESANČIŲ VANDENS TIEKIMO TINKLŲ  
APSAUGOS ZONŲ PLANAS  
M 1:1000



©Nacionalinė žemės tarnyba prie Žemės ūkio ministerijos ORT10LT 2019  
Objektai, jų apsaugos zonos žymimos 0,1 m tikslumu

| Pažymėjimas plane | Unikalus Nr.   |
|-------------------|----------------|
| 5                 | 1300-2076-5014 |

Sutartiniai ženklai:

- Plano išdėstymas lapais
- Fabijoniškių sen.
- Žemės sklypų ribos
- Vandens siurblinės
- Vandens siurblinių apsaugos zonos (10 m nuo išorinės įrenginio/statinio ribos)
- Vandens rezervuarai
- Vandens rezervuarų apsaugos zonos (30 m aplink įrenginių išorines ribas)
- Vandens tiekimo tinklai

Vandens tiekimo tinklų apsaugos zonos

- Vamzdžių, kurių paklojimo gylis iki 2,5 m (apsaugos zona 2,5 m)
- Vamzdžių, kurių paklojimo gylis daugiau kaip 2,5 m (apsaugos zona 5 m)
- Vamzdžių, kurių diametras 400 mm ir didesnis (apsaugos zona 10 m)

|                                                                                       |                                  |                                                                   |               |
|---------------------------------------------------------------------------------------|----------------------------------|-------------------------------------------------------------------|---------------|
|  |                                  | UAB "Vilniaus vandenys"<br>į.k.120545849, Spaudos g. 8-1, Vilnius |               |
| Plano rengėjas                                                                        | Kvalifikacijos<br>pažymėjimo Nr. | Data                                                              | Lapų skaičius |
| Žydrė Beniulytė                                                                       | 2M-M-2474                        | 2023-02-06                                                        | 70 iš 83      |



VILNIAUS M. SAV., FABIJONIŠKIŲ SEN. ESANČIŲ VANDENS TIEKIMO TINKLŲ  
APSAUGOS ZONŲ PLANAS  
M 1:1000



©Nacionalinė žemės tarnyba prie Žemės ūkio ministerijos ORT10LT 2019  
Objektai, jų apsaugos zonos žymimos 0,1 m tikslumu

| Pažymėjimas plane | Unikalus Nr.   |
|-------------------|----------------|
| 5                 | 1300-2076-5014 |

Sutartiniai ženklai:

- Plano išdėstymas lapais
- Fabijoniškių sen.
- Žemės sklypų ribos
- Vandens siurblynės
- Vandens siurblinių apsaugos zonos (10 m nuo išorinės įrenginio/statinio ribos)
- Vandens rezervuarai
- Vandens rezervuarų apsaugos zonos (30 m aplink įrenginių išorines ribas)
- Vandens tiekimo tinklai

Vandens tiekimo tinklų apsaugos zonos

- Vamzdžių, kurių paklojimo gylis iki 2,5 m (apsaugos zona 2,5 m)
- Vamzdžių, kurių paklojimo gylis daugiau kaip 2,5 m (apsaugos zona 5 m)
- Vamzdžių, kurių diametras 400 mm ir didesnis (apsaugos zona 10 m)

|                                                                                       |                                                                   |                                  |            |
|---------------------------------------------------------------------------------------|-------------------------------------------------------------------|----------------------------------|------------|
|  | UAB "Vilniaus vandenys"<br>į.k.120545849, Spaudos g. 8-1, Vilnius |                                  |            |
|                                                                                       | Plano rengėjas                                                    | Kvalifikacijos<br>pažymėjimo Nr. | Data       |
|                                                                                       | Žydrė Beniulytė                                                   | 2M-M-2474                        | 2023-02-06 |
|                                                                                       |                                                                   | Lapų skaičius                    | 71 iš 83   |



VILNIAUS M. SAV., FABIJONIŠKIŲ SEN. ESANČIŲ VANDENS TIEKIMO TINKLŲ  
APSAUGOS ZONŲ PLANAS  
M 1:1000



©Nacionalinė žemės tarnyba prie Žemės ūkio ministerijos ORT10LT 2019  
Objektai, jų apsaugos zonos žymimos 0,1 m tikslumu

| Pažymėjimas plane | Unikalus Nr.   |
|-------------------|----------------|
| 68                | 4400-3491-1200 |

Sutartiniai ženklai:

- Plano išdėstymas lapais
- Fabijoniškių sen.
- Žemės sklypų ribos
- Vandens siurblynės
- Vandens siurblių apsaugos zonos (10 m nuo išorinės įrenginio/statinio ribos)
- Vandens rezervuarai
- Vandens rezervuarų apsaugos zonos (30 m aplink įrenginių išorines ribas)
- Vandens tiekimo tinklai

Vandens tiekimo tinklų apsaugos zonos

- Vamzdžių, kurių paklojimo gylis iki 2,5 m (apsaugos zona 2,5 m)
- Vamzdžių, kurių paklojimo gylis daugiau kaip 2,5 m (apsaugos zona 5 m)
- Vamzdžių, kurių diametras 400 mm ir didesnis (apsaugos zona 10 m)

|                                                                                       |                                  |                                                                   |               |
|---------------------------------------------------------------------------------------|----------------------------------|-------------------------------------------------------------------|---------------|
|  |                                  | UAB "Vilniaus vandenys"<br>į.k.120545849, Spaudos g. 8-1, Vilnius |               |
| Plano rengėjas                                                                        | Kvalifikacijos<br>pažymėjimo Nr. | Data                                                              | Lapų skaičius |
| Žydrė Beniulytė                                                                       | 2M-M-2474                        | 2023-02-06                                                        | 72 iš 83      |



VILNIAUS M. SAV., FABIJONIŠKIŲ SEN. ESANČIŲ VANDENS TIEKIMO TINKLŲ  
APSAUGOS ZONŲ PLANAS  
M 1:1000



© Nacionalinė žemės tarnyba prie Žemės ūkio ministerijos ORT10LT 2019  
Objektai, jų apsaugos zonos žymimos 0,1 m tikslumu


- Sutartiniai ženklai:
- Plano išdėstymas lapais
  - Fabijoniškių sen.
  - Žemės sklypų ribos
  - Vandens siurblynės
  - Vandens siurblinių apsaugos zonos (10 m nuo išorinės įrenginio/statinio ribos)
  - Vandens rezervuarai
  - Vandens rezervuarų apsaugos zonos (30 m aplink įrenginių išorines ribas)
  - Vandens tiekimo tinklai
- Vandens tiekimo tinklų apsaugos zonos
- Vamzdžių, kurių paklojimo gylis iki 2,5 m (apsaugos zona 2,5 m)
  - Vamzdžių, kurių paklojimo gylis daugiau kaip 2,5 m (apsaugos zona 5 m)
  - Vamzdžių, kurių diametras 400 mm ir didesnis (apsaugos zona 10 m)

| Pažymėjimas plane | Unikalus Nr.   |
|-------------------|----------------|
| 15                | 4400-0485-2093 |
| 28                | 4400-0787-5683 |

|                                                                                       |                                  |                                                                   |               |
|---------------------------------------------------------------------------------------|----------------------------------|-------------------------------------------------------------------|---------------|
|  |                                  | UAB "Vilniaus vandenys"<br>į.k.120545849, Spaudos g. 8-1, Vilnius |               |
| Plano rengėjas                                                                        | Kvalifikacijos<br>pažymėjimo Nr. | Data                                                              | Lapų skaičius |
| Žydrė Beniulytė                                                                       | 2M-M-2474                        | 2023-02-06                                                        | 73 iš 83      |



VILNIAUS M. SAV., FABIJONIŠKIŲ SEN. ESANČIŲ VANDENS TIEKIMO TINKLŲ  
APSAUGOS ZONŲ PLANAS  
M 1:1000

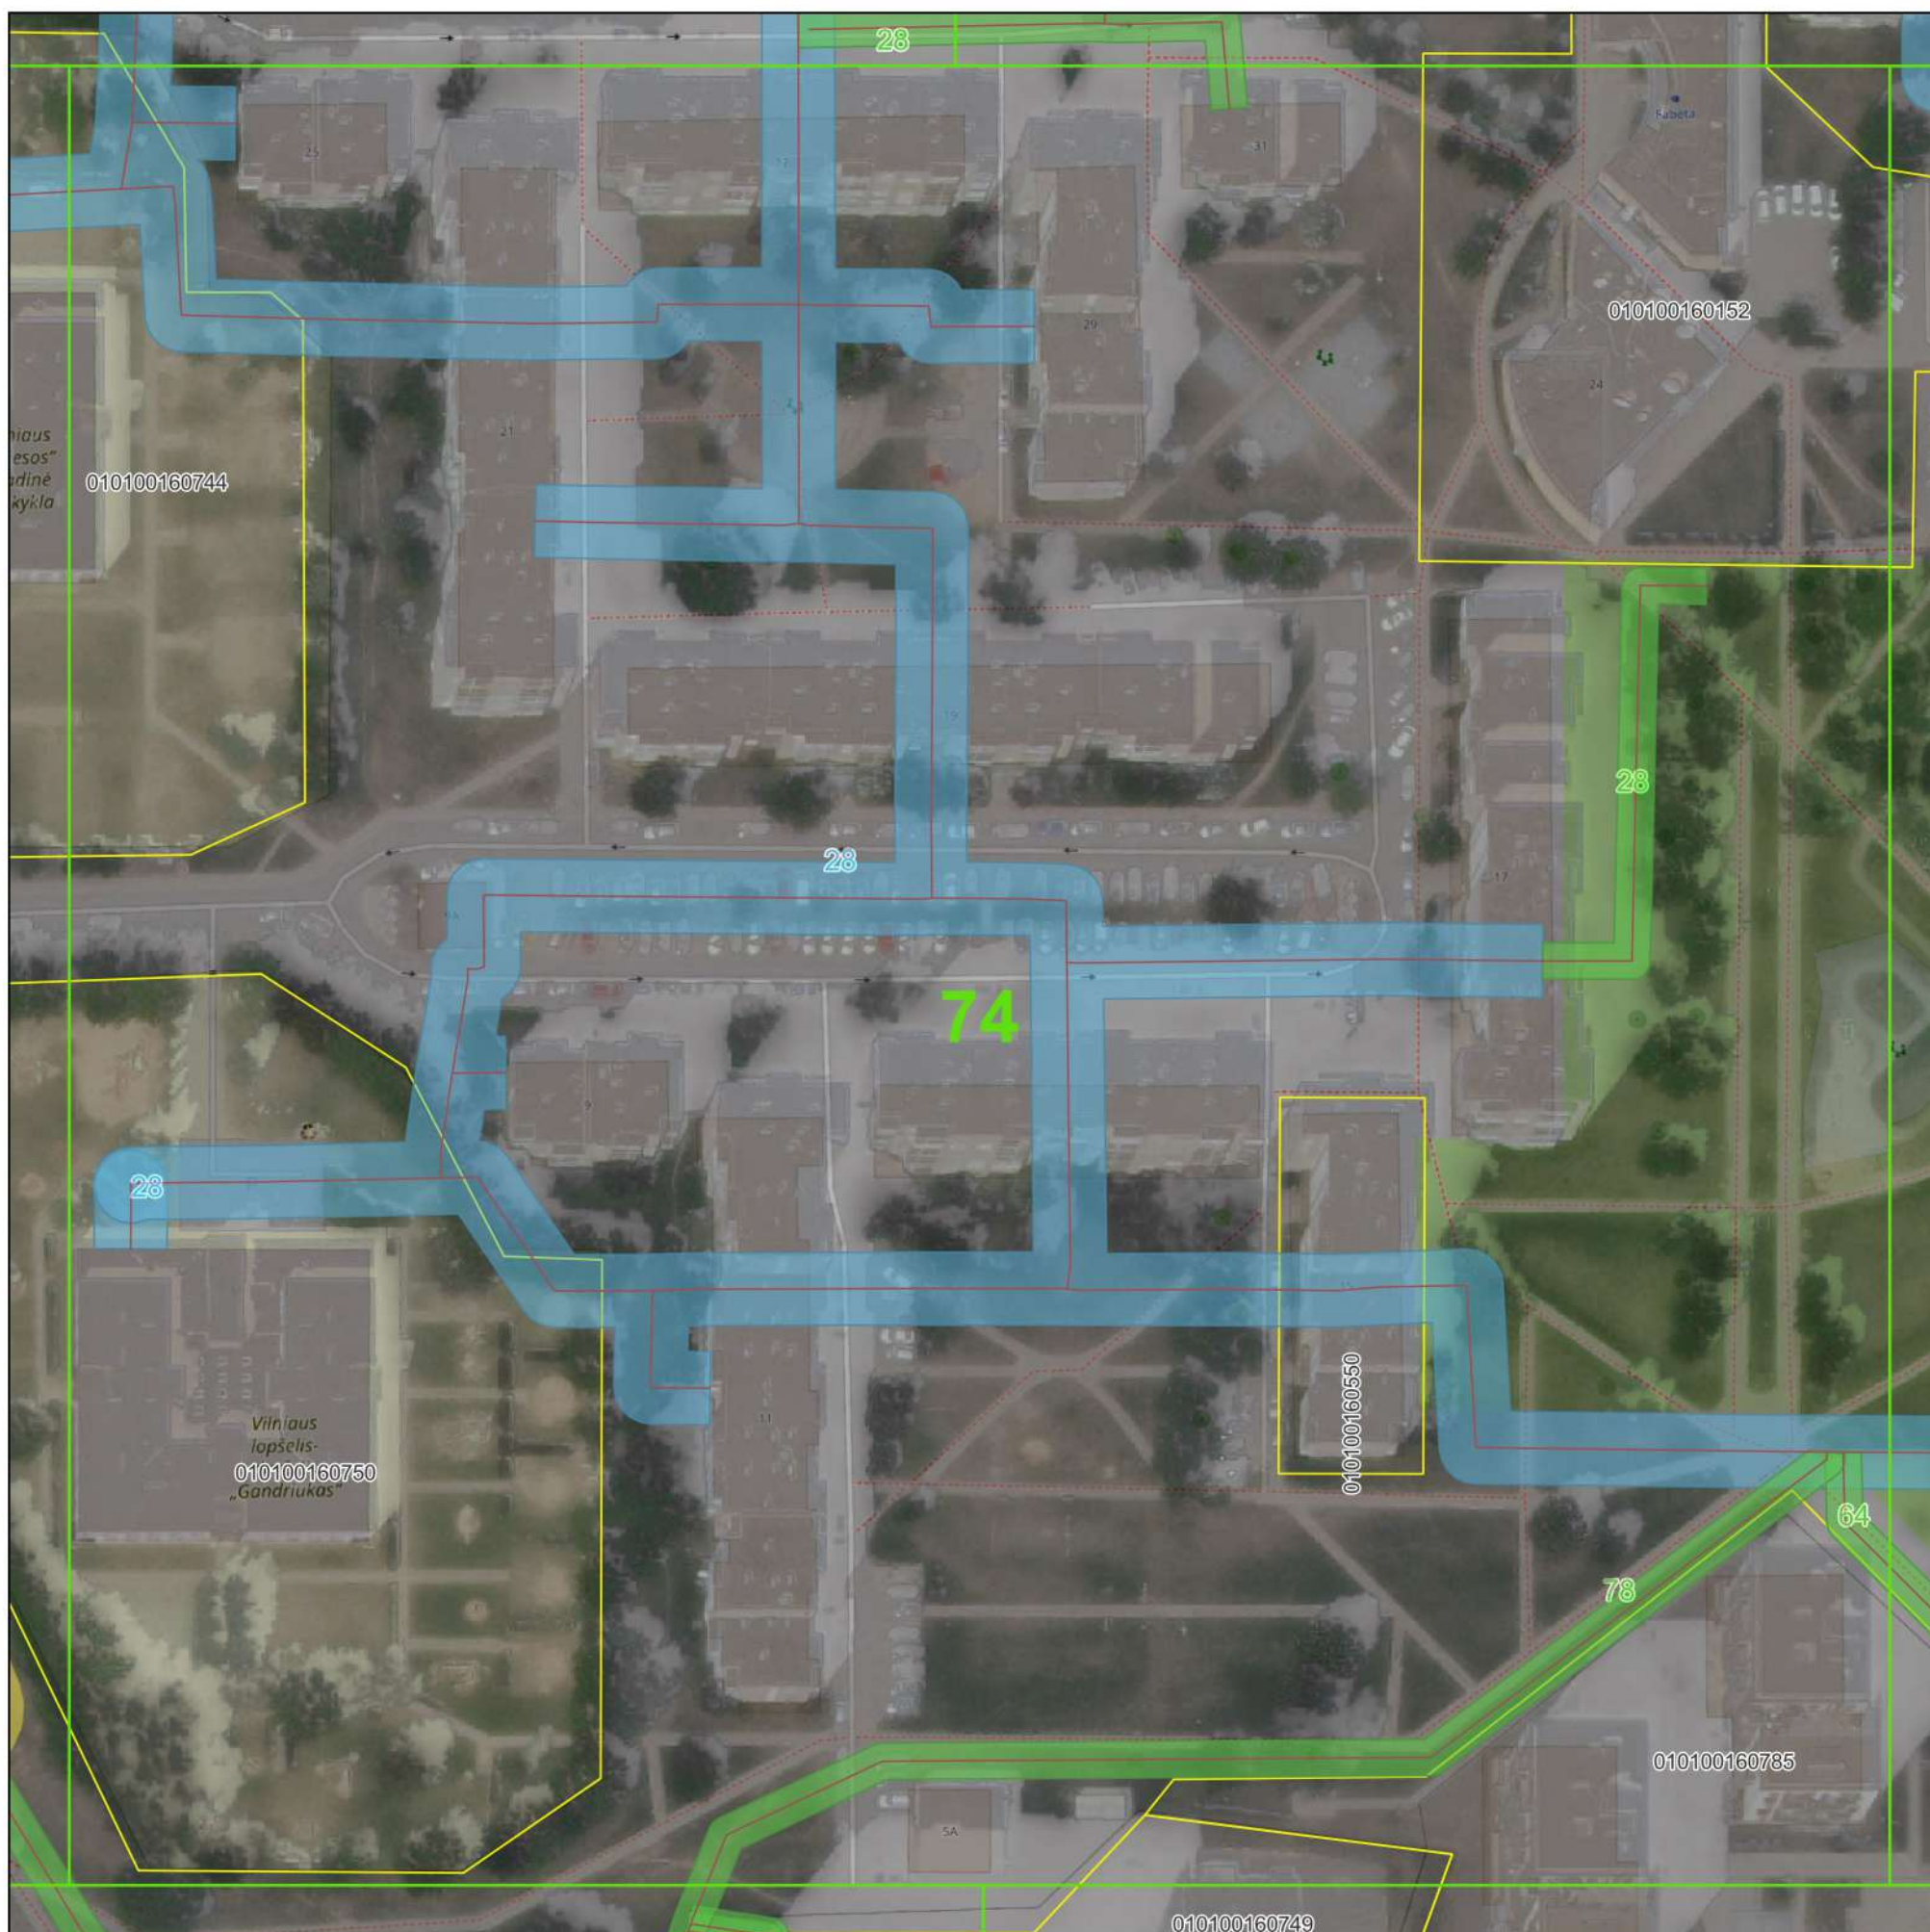

©Nacionalinė žemės tarnyba prie Žemės ūkio ministerijos ORT10LT 2019  
Objektai, jų apsaugos zonos žymimos 0,1 m tikslumu

Sutartiniai ženklai:

-  Plano išdėstymas lapais
-  Fabijoniškių sen.
-  Žemės sklypų ribos
-  Vandens siurblinės
-  Vandens siurblių apsaugos zonos (10 m nuo išorinės įrenginio/statinio ribos)
-  Vandens rezervuarai
-  Vandens rezervuarų apsaugos zonos (30 m aplink įrenginių išorines ribas)
-  Vandens tiekimo tinklai

### Vandens tiekimo tinklų apsaugos zonos


-  Vamzdžių, kurių paklojimo gylis iki 2,5 m (apsaugos zona 2,5 m)
-  Vamzdžių, kurių paklojimo gylis daugiau kaip 2,5 m (apsaugos zona 5 m)
-  Vamzdžių, kurių diametras 400 mm ir didesnis (apsaugos zona 10 m)

| Pažymėjimas plane | Unikalus Nr.   |
|-------------------|----------------|
| 5                 | 1300-2076-5014 |
| 28                | 4400-0787-5683 |
| 64                | 4400-2833-8229 |
| 73                | 4400-4316-0274 |
| 76                | 4400-4316-0326 |
| 78                | 4400-4446-8199 |

|   |                                  |                                                                   |               |  |
|---|----------------------------------|-------------------------------------------------------------------|---------------|--|
| <br>Vilniaus vandenys |                                  | UAB "Vilniaus vandenys"<br>į.k.120545849, Spaudos g. 8-1, Vilnius |               |  |
| Plano rengėjas                                                                                             | Kvalifikacijos<br>pažymėjimo Nr. | Data                                                              | Lapų skaičius |  |
| Žydrė Beniulytė                                                                                            | 2M-M-2474                        | 2023-02-06                                                        | 74 iš 83      |  |



VILNIAUS M. SAV., FABIJONIŠKIŲ SEN. ESANČIŲ VANDENS TIEKIMO TINKLŲ  
APSAUGOS ZONŲ PLANAS  
M 1:1000

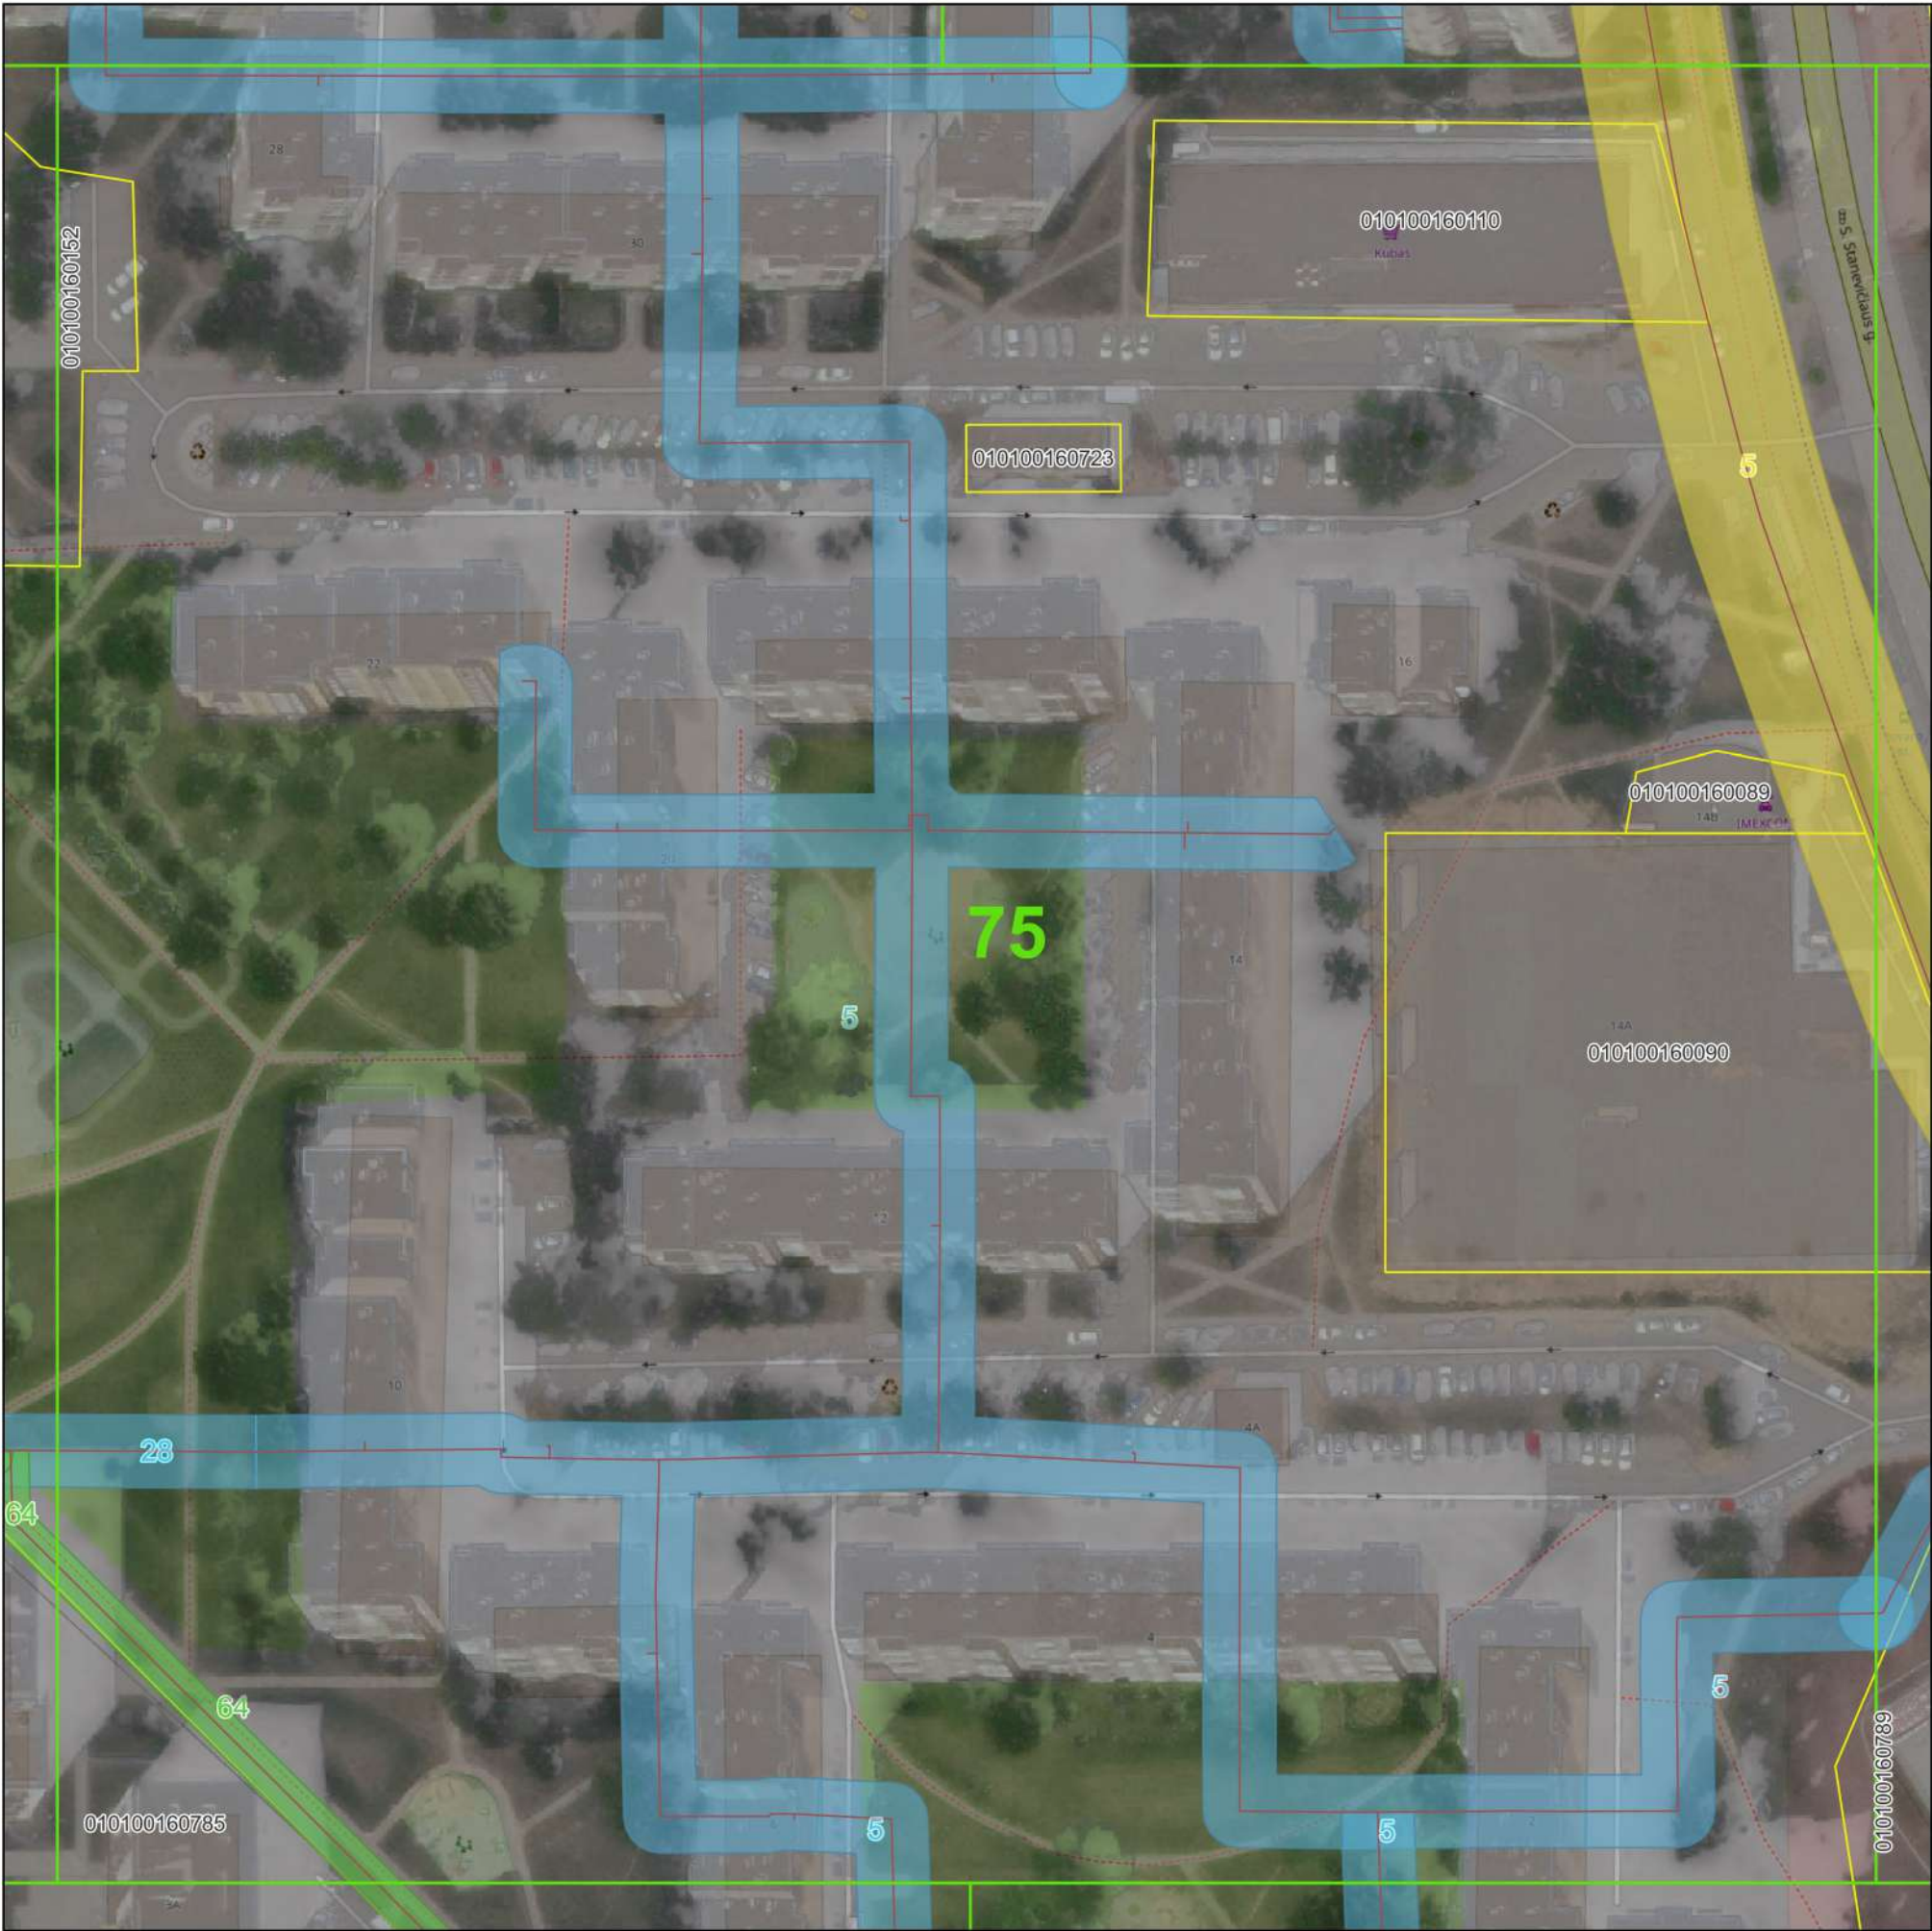

©Nacionalinė žemės tarnyba prie Žemės ūkio ministerijos ORT10LT 2019  
Objektai, jų apsaugos zonos žymimos 0,1 m tikslumu

Sutartiniai ženklai:

- Plano išdėstymas lapais
- Fabijoniškių sen.
- Žemės sklypų ribos
- Vandens siurblinės
- Vandens siurblių apsaugos zonos (10 m nuo išorinės įrenginio/statinio ribos)
- Vandens rezervuarai
- Vandens rezervuarų apsaugos zonos (30 m aplink įrenginių išorines ribas)
- Vandens tiekimo tinklai

Vandens tiekimo tinklų apsaugos zonos

- Vamzdžių, kurių paklojimo gylis iki 2,5 m (apsaugos zona 2,5 m)
- Vamzdžių, kurių paklojimo gylis daugiau kaip 2,5 m (apsaugos zona 5 m)
- Vamzdžių, kurių diametras 400 mm ir didesnis (apsaugos zona 10 m)

| Pažymėjimas plane | Unikalus Nr.   |
|-------------------|----------------|
| 5                 | 1300-2076-5014 |
| 28                | 4400-0787-5683 |
| 64                | 4400-2833-8229 |
| 78                | 4400-4446-8199 |

|                                                                                       |                                  |                                                                   |               |
|---------------------------------------------------------------------------------------|----------------------------------|-------------------------------------------------------------------|---------------|
|  |                                  | UAB "Vilniaus vandenys"<br>į.k.120545849, Spaudos g. 8-1, Vilnius |               |
| Plano rengėjas                                                                        | Kvalifikacijos<br>pažymėjimo Nr. | Data                                                              | Lapų skaičius |
| Žydrė Beniulytė                                                                       | 2M-M-2474                        | 2023-02-06                                                        | 75 iš 83      |



|                          |                     |
|--------------------------|---------------------|
| <b>Pažymėjimas plane</b> | <b>Unikalus Nr.</b> |
| 5                        | 1300-2076-5014      |

-  Vamzdžių, kurių paklojimo gylis iki 2,5 m (apsaugos zona 2,5 m)
-  Vamzdžių, kurių paklojimo gylis daugiau kaip 2,5 m (apsaugos zona 5 m)
-  Vamzdžių, kurių diametras 400 mm ir didesnis (apsaugos zona 10 m)

|   |                                  |                                                                   |               |  |
|---|----------------------------------|-------------------------------------------------------------------|---------------|--|
| <br>Vilniaus vandenys |                                  | UAB "Vilniaus vandenys"<br>į.k.120545849, Spaudos g. 8-1, Vilnius |               |  |
| Plano rengėjas                                                                                             | Kvalifikacijos<br>pažymėjimo Nr. | Data                                                              | Lapų skaičius |  |
| Žydrė Beniulytė                                                                                            | 2M-M-2474                        | 2023-02-06                                                        | 76 iš 83      |  |



Sutartiniai ženklai:

- ## Vandens tiekimo tinklų apsaugos zonos

-  Vamzdžių, kurių paklojimo gylis iki 2,5 m (apsaugos zona 2,5 m)
-  Vamzdžių, kurių paklojimo gylis daugiau kaip 2,5 m (apsaugos zona 5 m)
-  Vamzdžių, kurių diametras 400 mm ir didesnis (apsaugos zona 10 m)

|                          |                     |
|--------------------------|---------------------|
| <b>Pažymėjimas plane</b> | <b>Unikalus Nr.</b> |
| 5                        | 1300-2076-5014      |

|   |                                  |                                                                   |               |  |
|---|----------------------------------|-------------------------------------------------------------------|---------------|--|
| <br>Vilniaus vandenys |                                  | UAB "Vilniaus vandenys"<br>į.k.120545849, Spaudos g. 8-1, Vilnius |               |  |
| Plano rengėjas                                                                                             | Kvalifikacijos<br>pažymėjimo Nr. | Data                                                              | Lapų skaičius |  |
| Žydrė Beniulytė                                                                                            | 2M-M-2474                        | 2023-02-06                                                        | 77 iš 83      |  |



VILNIAUS M. SAV., FABIJONIŠKIŲ SEN. ESANČIŲ VANDENS TIEKIMO TINKLŲ  
APSAUGOS ZONŲ PLANAS  
M 1:1000



©Nacionalinė žemės tarnyba prie Žemės ūkio ministerijos ORT10LT 2019  
Objektai, jų apsaugos zonos žymimos 0,1 m tikslumu

Sutartiniai ženklai:

- Plano išdėstymas lapais
- Fabijoniškių sen.
- Žemės sklypų ribos
- Vandens siurblinės
- Vandens siurblių apsaugos zonos (10 m nuo išorinės įrenginio/statinio ribos)
- Vandens rezervuarai
- Vandens rezervuarų apsaugos zonos (30 m aplink įrenginių išorines ribas)
- Vandens tiekimo tinklai

Vandens tiekimo tinklų apsaugos zonos


- Vamzdžių, kurių paklojimo gylis iki 2,5 m (apsaugos zona 2,5 m)
- Vamzdžių, kurių paklojimo gylis daugiau kaip 2,5 m (apsaugos zona 5 m)
- Vamzdžių, kurių diametras 400 mm ir didesnis (apsaugos zona 10 m)

| Pažymėjimas plane | Unikalus Nr.   |
|-------------------|----------------|
| 5                 | 1300-2076-5014 |
| 68                | 4400-3491-1200 |

|                                                                                       |                                                                   |                                  |                           |
|---------------------------------------------------------------------------------------|-------------------------------------------------------------------|----------------------------------|---------------------------|
|  | UAB "Vilniaus vandenys"<br>į.k.120545849, Spaudos g. 8-1, Vilnius |                                  |                           |
|                                                                                       | Plano rengėjas                                                    | Kvalifikacijos<br>pažymėjimo Nr. | Data                      |
| Žydrė Beniulytė                                                                       | 2M-M-2474                                                         | 2023-02-06                       | Lapų skaičius<br>78 iš 83 |



VILNIAUS M. SAV., FABIJONIŠKIŲ SEN. ESANČIŲ VANDENS TIEKIMO TINKLŲ  
APSAUGOS ZONŲ PLANAS  
M 1:1000

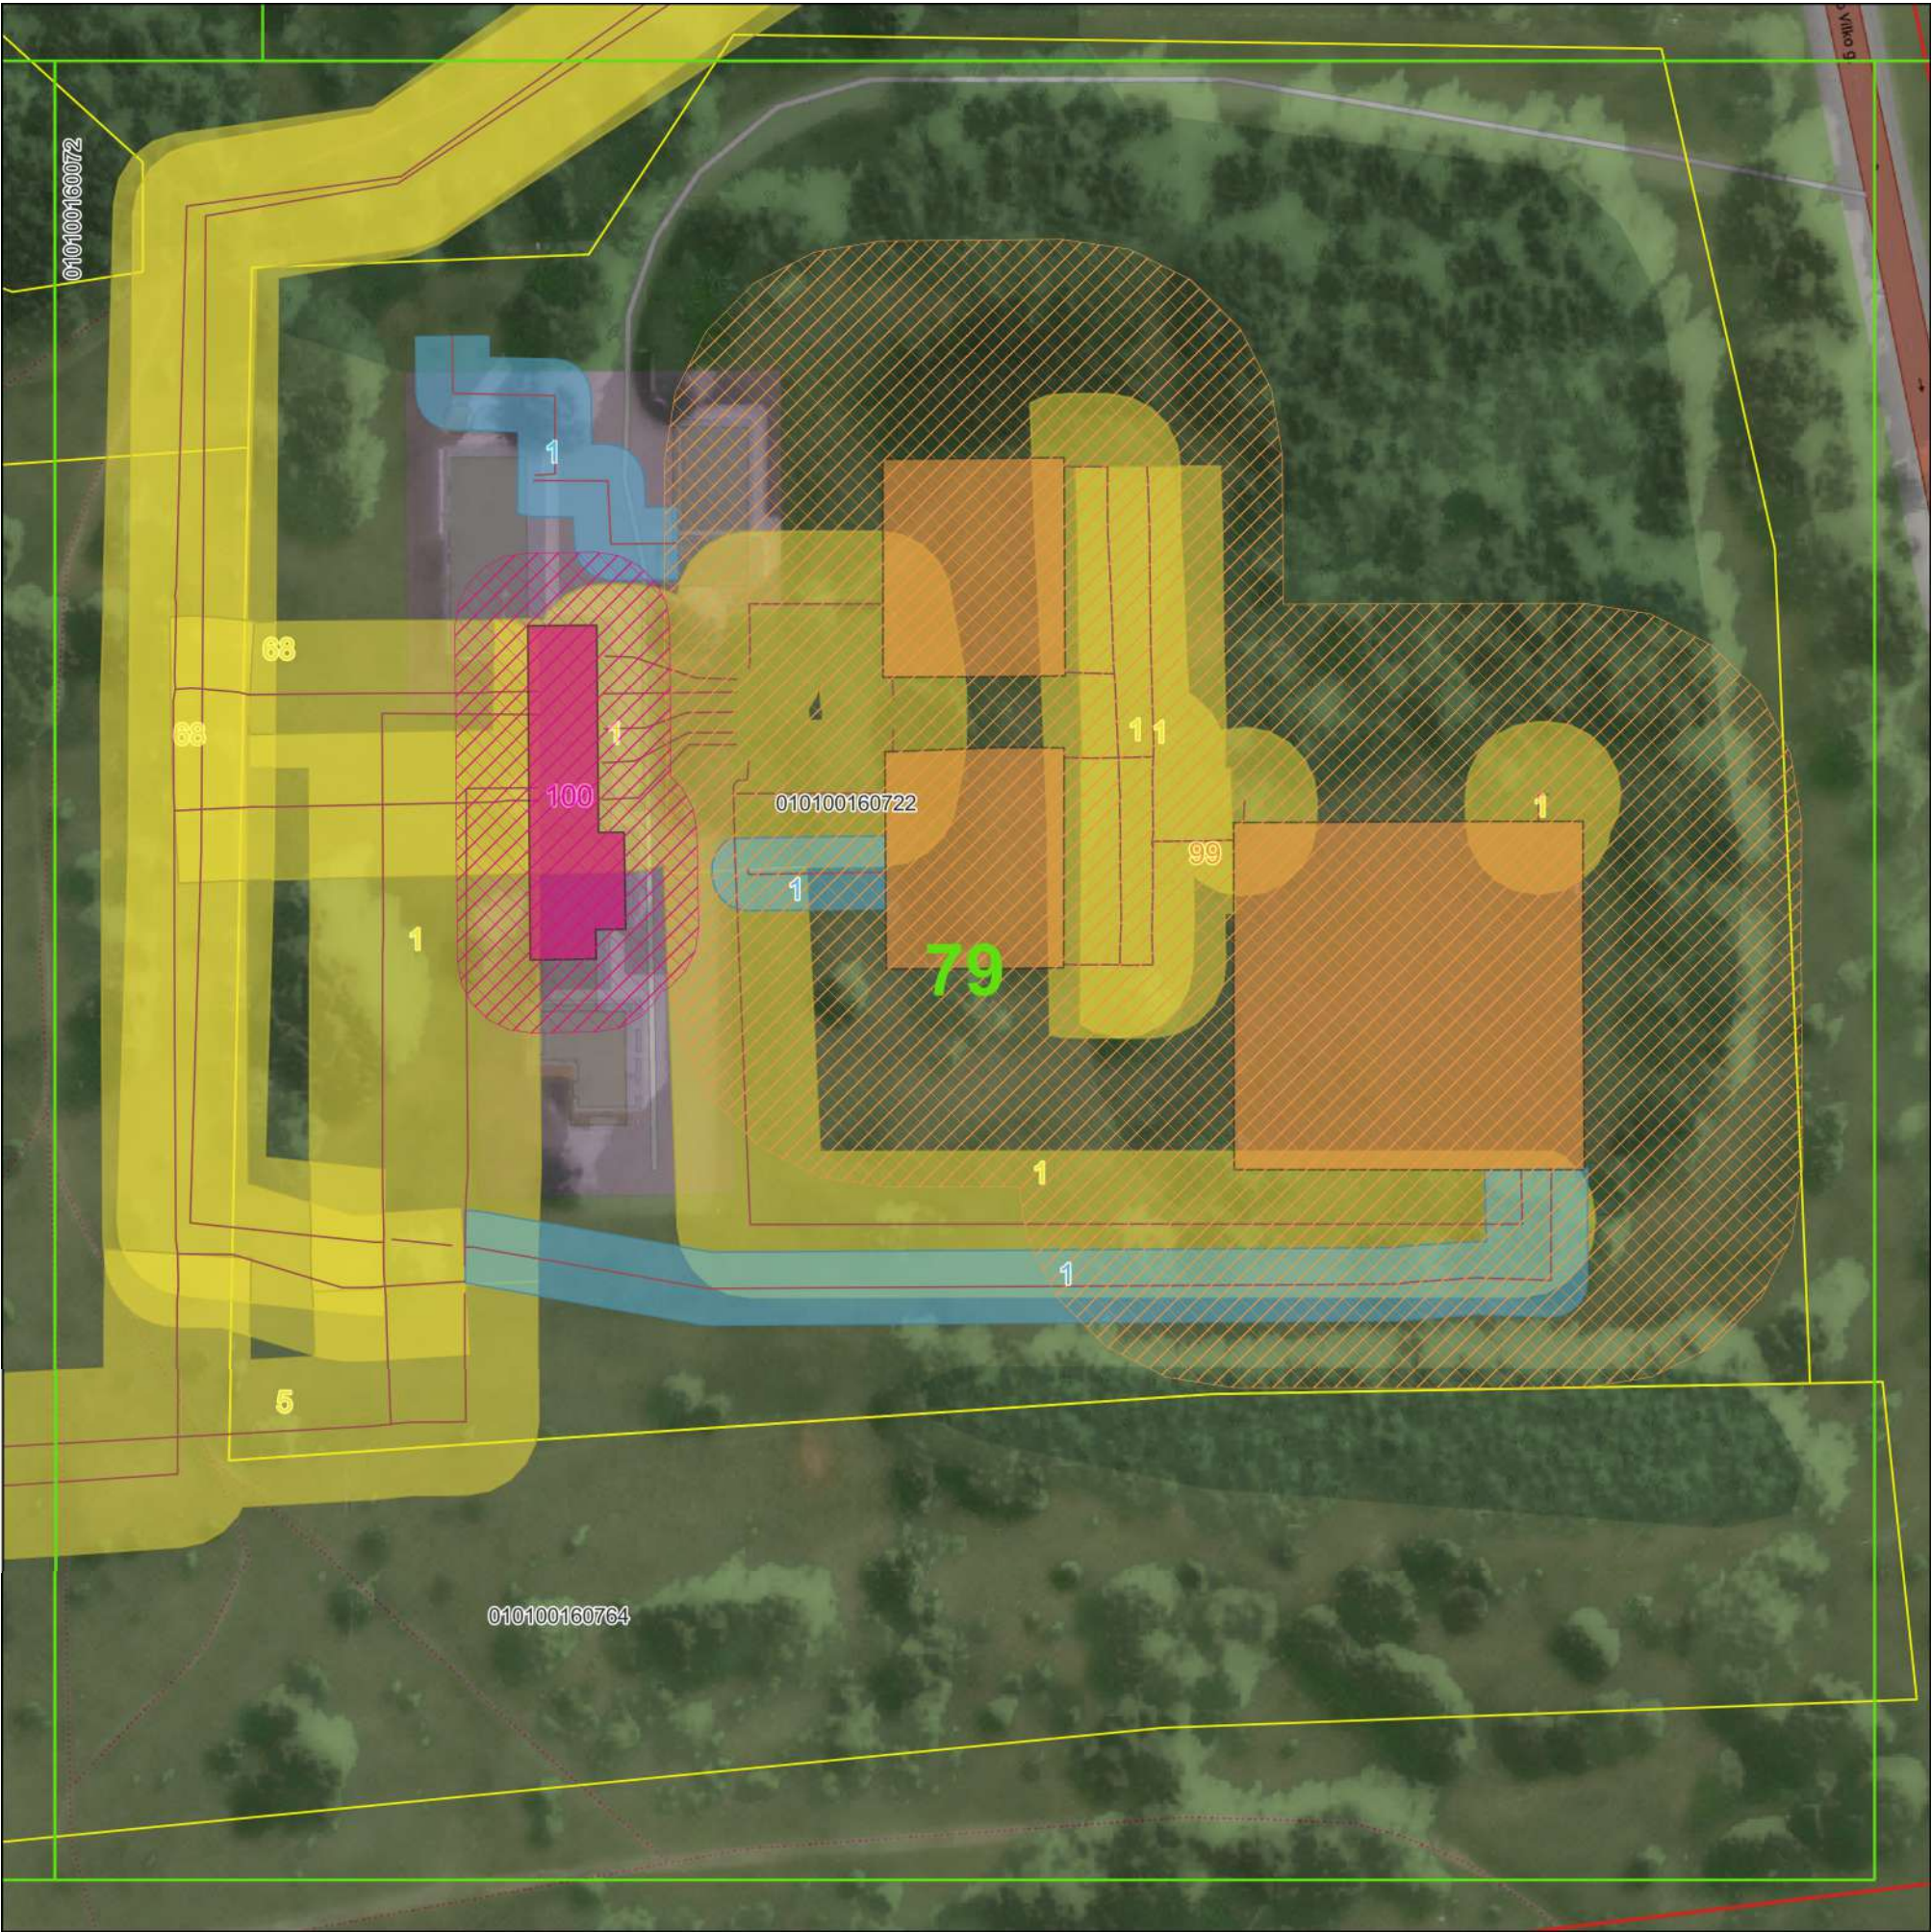

©Nacionalinė žemės tarnyba prie Žemės ūkio ministerijos ORT10LT 2019  
Objektai, jų apsaugos zonos žymimos 0,1 m tikslumu

Sutartiniai ženklai:

- Plano išdėstymas lapais
- Fabijoniškių sen.
- Žemės sklypų ribos
- Vandens siurblynės
- Vandens siurblių apsaugos zonos (10 m nuo išorinės įrenginio/statinio ribos)
- Vandens rezervuarai
- Vandens rezervuarų apsaugos zonos (30 m aplink įrenginių išorines ribas)
- Vandens tiekimo tinklai

Vandens tiekimo tinklų apsaugos zonos


- Vamzdžių, kurių paklojimo gylis iki 2,5 m (apsaugos zona 2,5 m)
- Vamzdžių, kurių paklojimo gylis daugiau kaip 2,5 m (apsaugos zona 5 m)
- Vamzdžių, kurių diametras 400 mm ir didesnis (apsaugos zona 10 m)

| Pažymėjimas plane | Unikalus Nr.   |
|-------------------|----------------|
| 1                 | 1097-5008-7091 |
| 5                 | 1300-2076-5014 |
| 68                | 4400-3491-1200 |
| 99                | 1097-5008-7066 |
| 100               | 1097-5008-7026 |

|                                                                                       |                                  |                                                                   |               |
|---------------------------------------------------------------------------------------|----------------------------------|-------------------------------------------------------------------|---------------|
|  |                                  | UAB "Vilniaus vandenys"<br>į.k.120545849, Spaudos g. 8-1, Vilnius |               |
| Plano rengėjas                                                                        | Kvalifikacijos<br>pažymėjimo Nr. | Data                                                              | Lapų skaičius |
| Žydrė Beniulytė                                                                       | 2M-M-2474                        | 2023-02-06                                                        | 79 iš 83      |



VILNIAUS M. SAV., FABIJONIŠKIŲ SEN. ESANČIŲ VANDENS TIEKIMO TINKLŲ  
APSAUGOS ZONŲ PLANAS  
M 1:1000

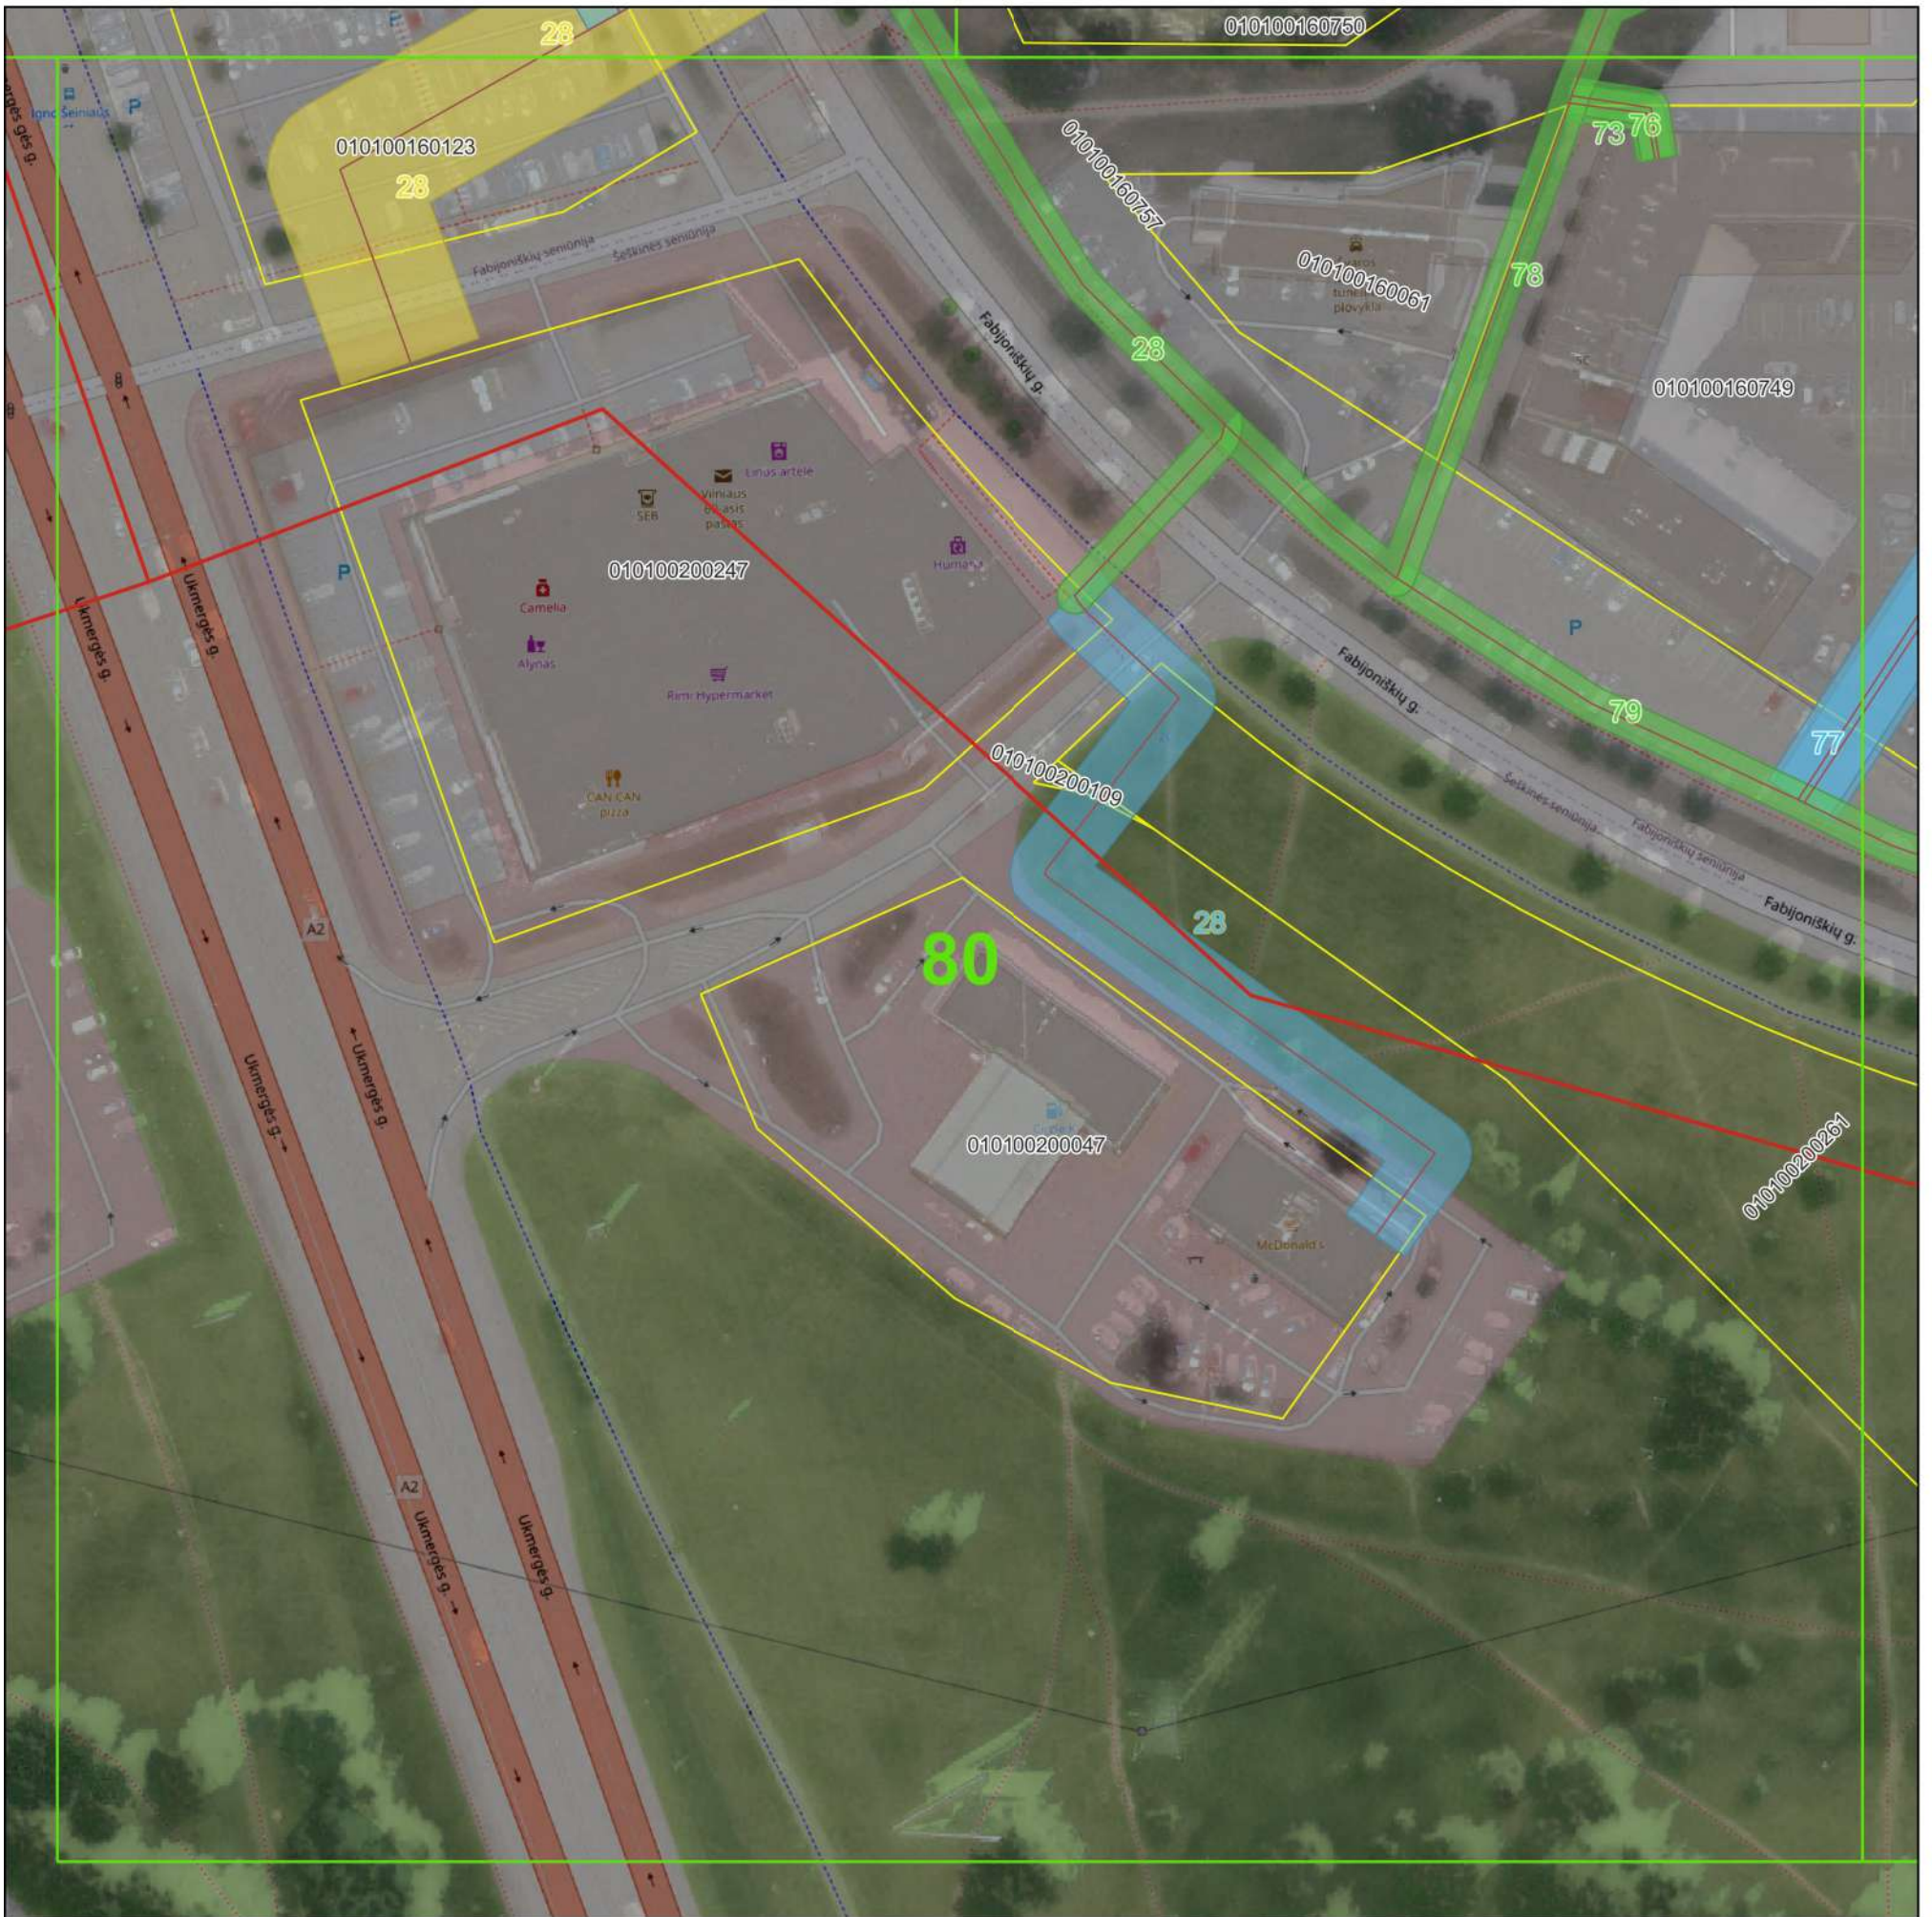

© Nacionalinė žemės tarnyba prie Žemės ūkio ministerijos ORT10LT 2019  
Objektai, jų apsaugos zonos žymimos 0,1 m tikslumu

Sutartiniai ženklai:

- Plano išdėstymas lapais
- Fabijoniškių sen.
- Žemės sklypų ribos
- Vandens siurblinės
- Vandens siurblių apsaugos zonos (10 m nuo išorinės įrenginio/statinio ribos)
- Vandens rezervuarai
- Vandens rezervuarų apsaugos zonos (30 m aplink įrenginių išorines ribas)
- Vandens tiekimo tinklai

Vandens tiekimo tinklų apsaugos zonos


- Vamzdžių, kurių paklojimo gylis iki 2,5 m (apsaugos zona 2,5 m)
- Vamzdžių, kurių paklojimo gylis daugiau kaip 2,5 m (apsaugos zona 5 m)
- Vamzdžių, kurių diametras 400 mm ir didesnis (apsaugos zona 10 m)

| Pažymėjimas plane | Unikalus Nr.   |
|-------------------|----------------|
| 28                | 4400-0787-5683 |
| 73                | 4400-4316-0274 |
| 75                | 4400-4316-0312 |
| 76                | 4400-4316-0326 |
| 77                | 4400-4316-0330 |
| 78                | 4400-4446-8199 |
| 79                | 4400-4472-7159 |

|                                                                                       |                                  |                                                                   |               |
|---------------------------------------------------------------------------------------|----------------------------------|-------------------------------------------------------------------|---------------|
|  |                                  | UAB "Vilniaus vandenys"<br>į.k.120545849, Spaudos g. 8-1, Vilnius |               |
| Plano rengėjas                                                                        | Kvalifikacijos<br>pažymėjimo Nr. | Data                                                              | Lapų skaičius |
| Žydrė Beniulytė                                                                       | 2M-M-2474                        | 2023-02-06                                                        | 80 iš 83      |



VILNIAUS M. SAV., FABIJONIŠKIŲ SEN. ESANČIŲ VANDENS TIEKIMO TINKLŲ  
APSAUGOS ZONŲ PLANAS  
M 1:1000

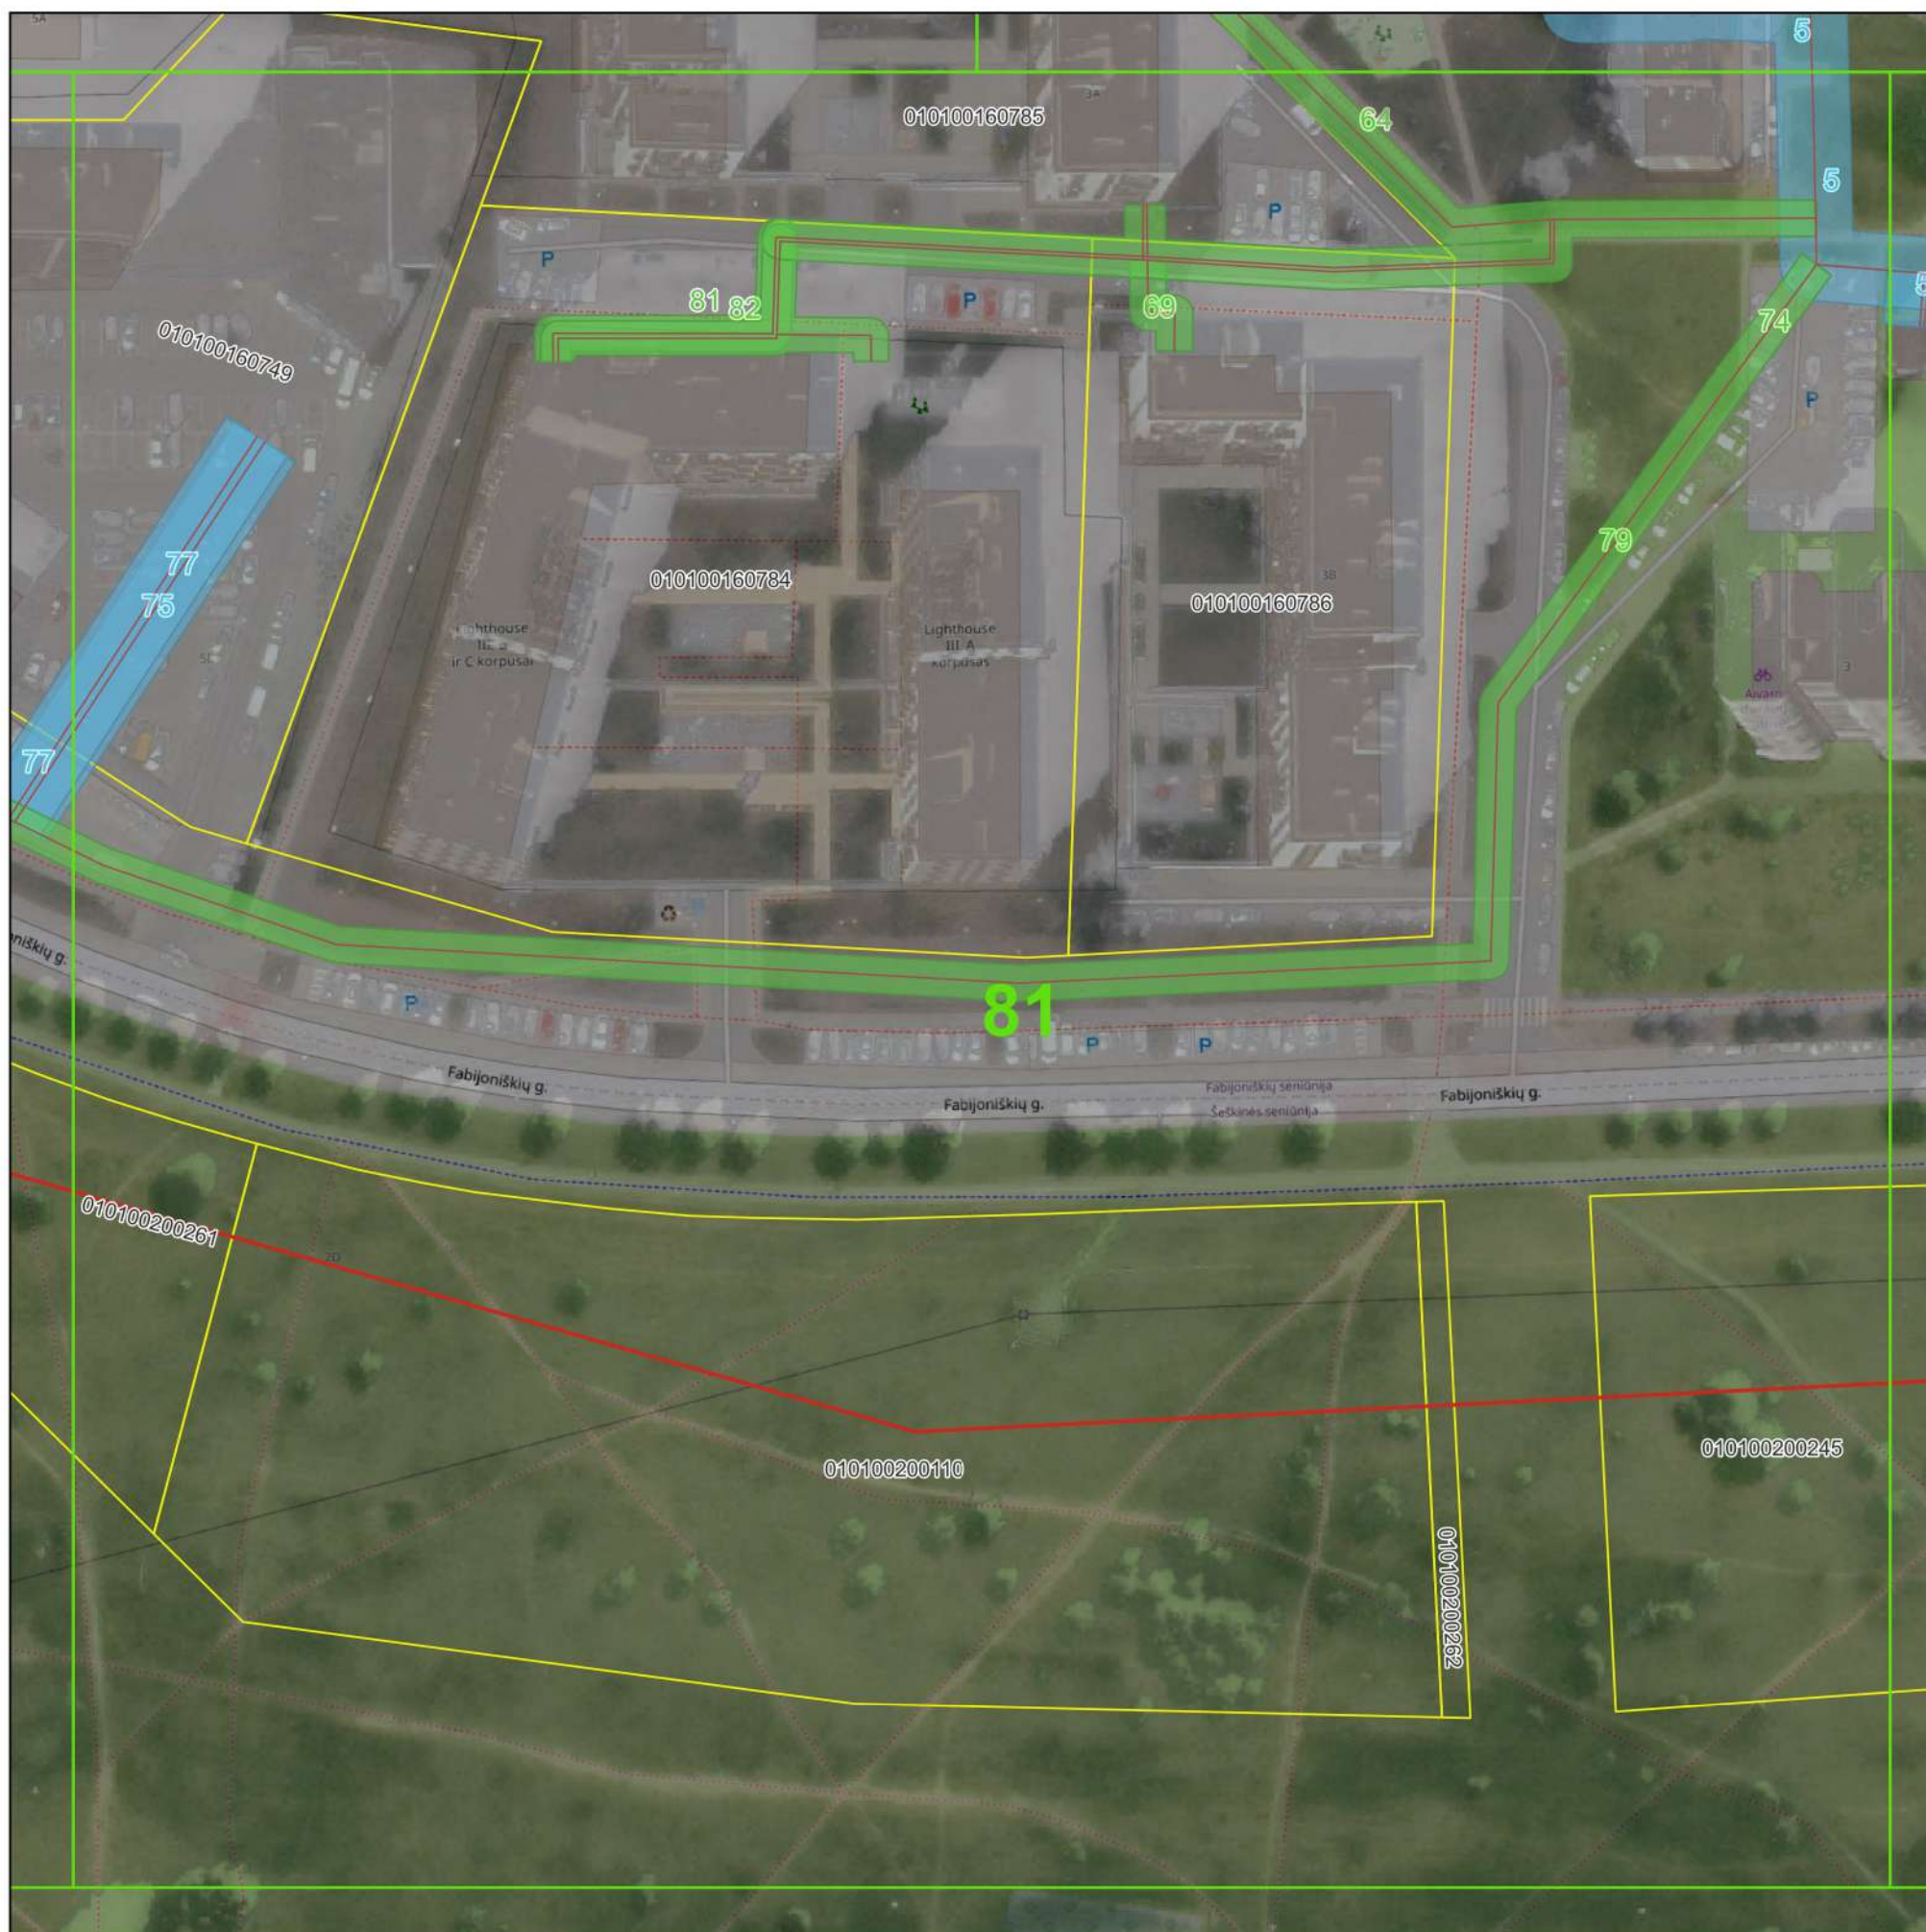

© Nacionalinė žemės tarnyba prie Žemės ūkio ministerijos ORT10LT 2019  
Objektai, jų apsaugos zonos žymimos 0,1 m tikslumu

Sutartiniai ženklai:

- Plano išdėstymas lapais
- Fabijoniškių sen.
- Žemės sklypų ribos
- Vandens siurblinės
- Vandens siurblių apsaugos zonos (10 m nuo išorinės įrenginio/statinio ribos)
- Vandens rezervuarai
- Vandens rezervuarų apsaugos zonos (30 m aplink įrenginių išorines ribas)
- Vandens tiekimo tinklai

Vandens tiekimo tinklų apsaugos zonos


- Vamzdžių, kurių paklojimo gylis iki 2,5 m (apsaugos zona 2,5 m)
- Vamzdžių, kurių paklojimo gylis daugiau kaip 2,5 m (apsaugos zona 5 m)
- Vamzdžių, kurių diametras 400 mm ir didesnis (apsaugos zona 10 m)

| Pažymėjimas plane | Unikalus Nr.   |
|-------------------|----------------|
| 5                 | 1300-2076-5014 |
| 64                | 4400-2833-8229 |
| 69                | 4400-3946-4301 |
| 74                | 4400-4316-0309 |
| 75                | 4400-4316-0312 |
| 77                | 4400-4316-0330 |
| 79                | 4400-4472-7159 |
| 81                | 4400-4614-0665 |

|                                                                                       |                                  |                                                                   |               |
|---------------------------------------------------------------------------------------|----------------------------------|-------------------------------------------------------------------|---------------|
|  |                                  | UAB "Vilniaus vandenys"<br>į.k.120545849, Spaudos g. 8-1, Vilnius |               |
| Plano rengėjas                                                                        | Kvalifikacijos<br>pažymėjimo Nr. | Data                                                              | Lapų skaičius |
| Žydrė Beniulytė                                                                       | 2M-M-2474                        | 2023-02-06                                                        | 81 iš 83      |



VILNIAUS M. SAV., FABIJONIŠKIŲ SEN. ESANČIŲ VANDENS TIEKIMO TINKLŲ  
APSAUGOS ZONŲ PLANAS  
M 1:1000

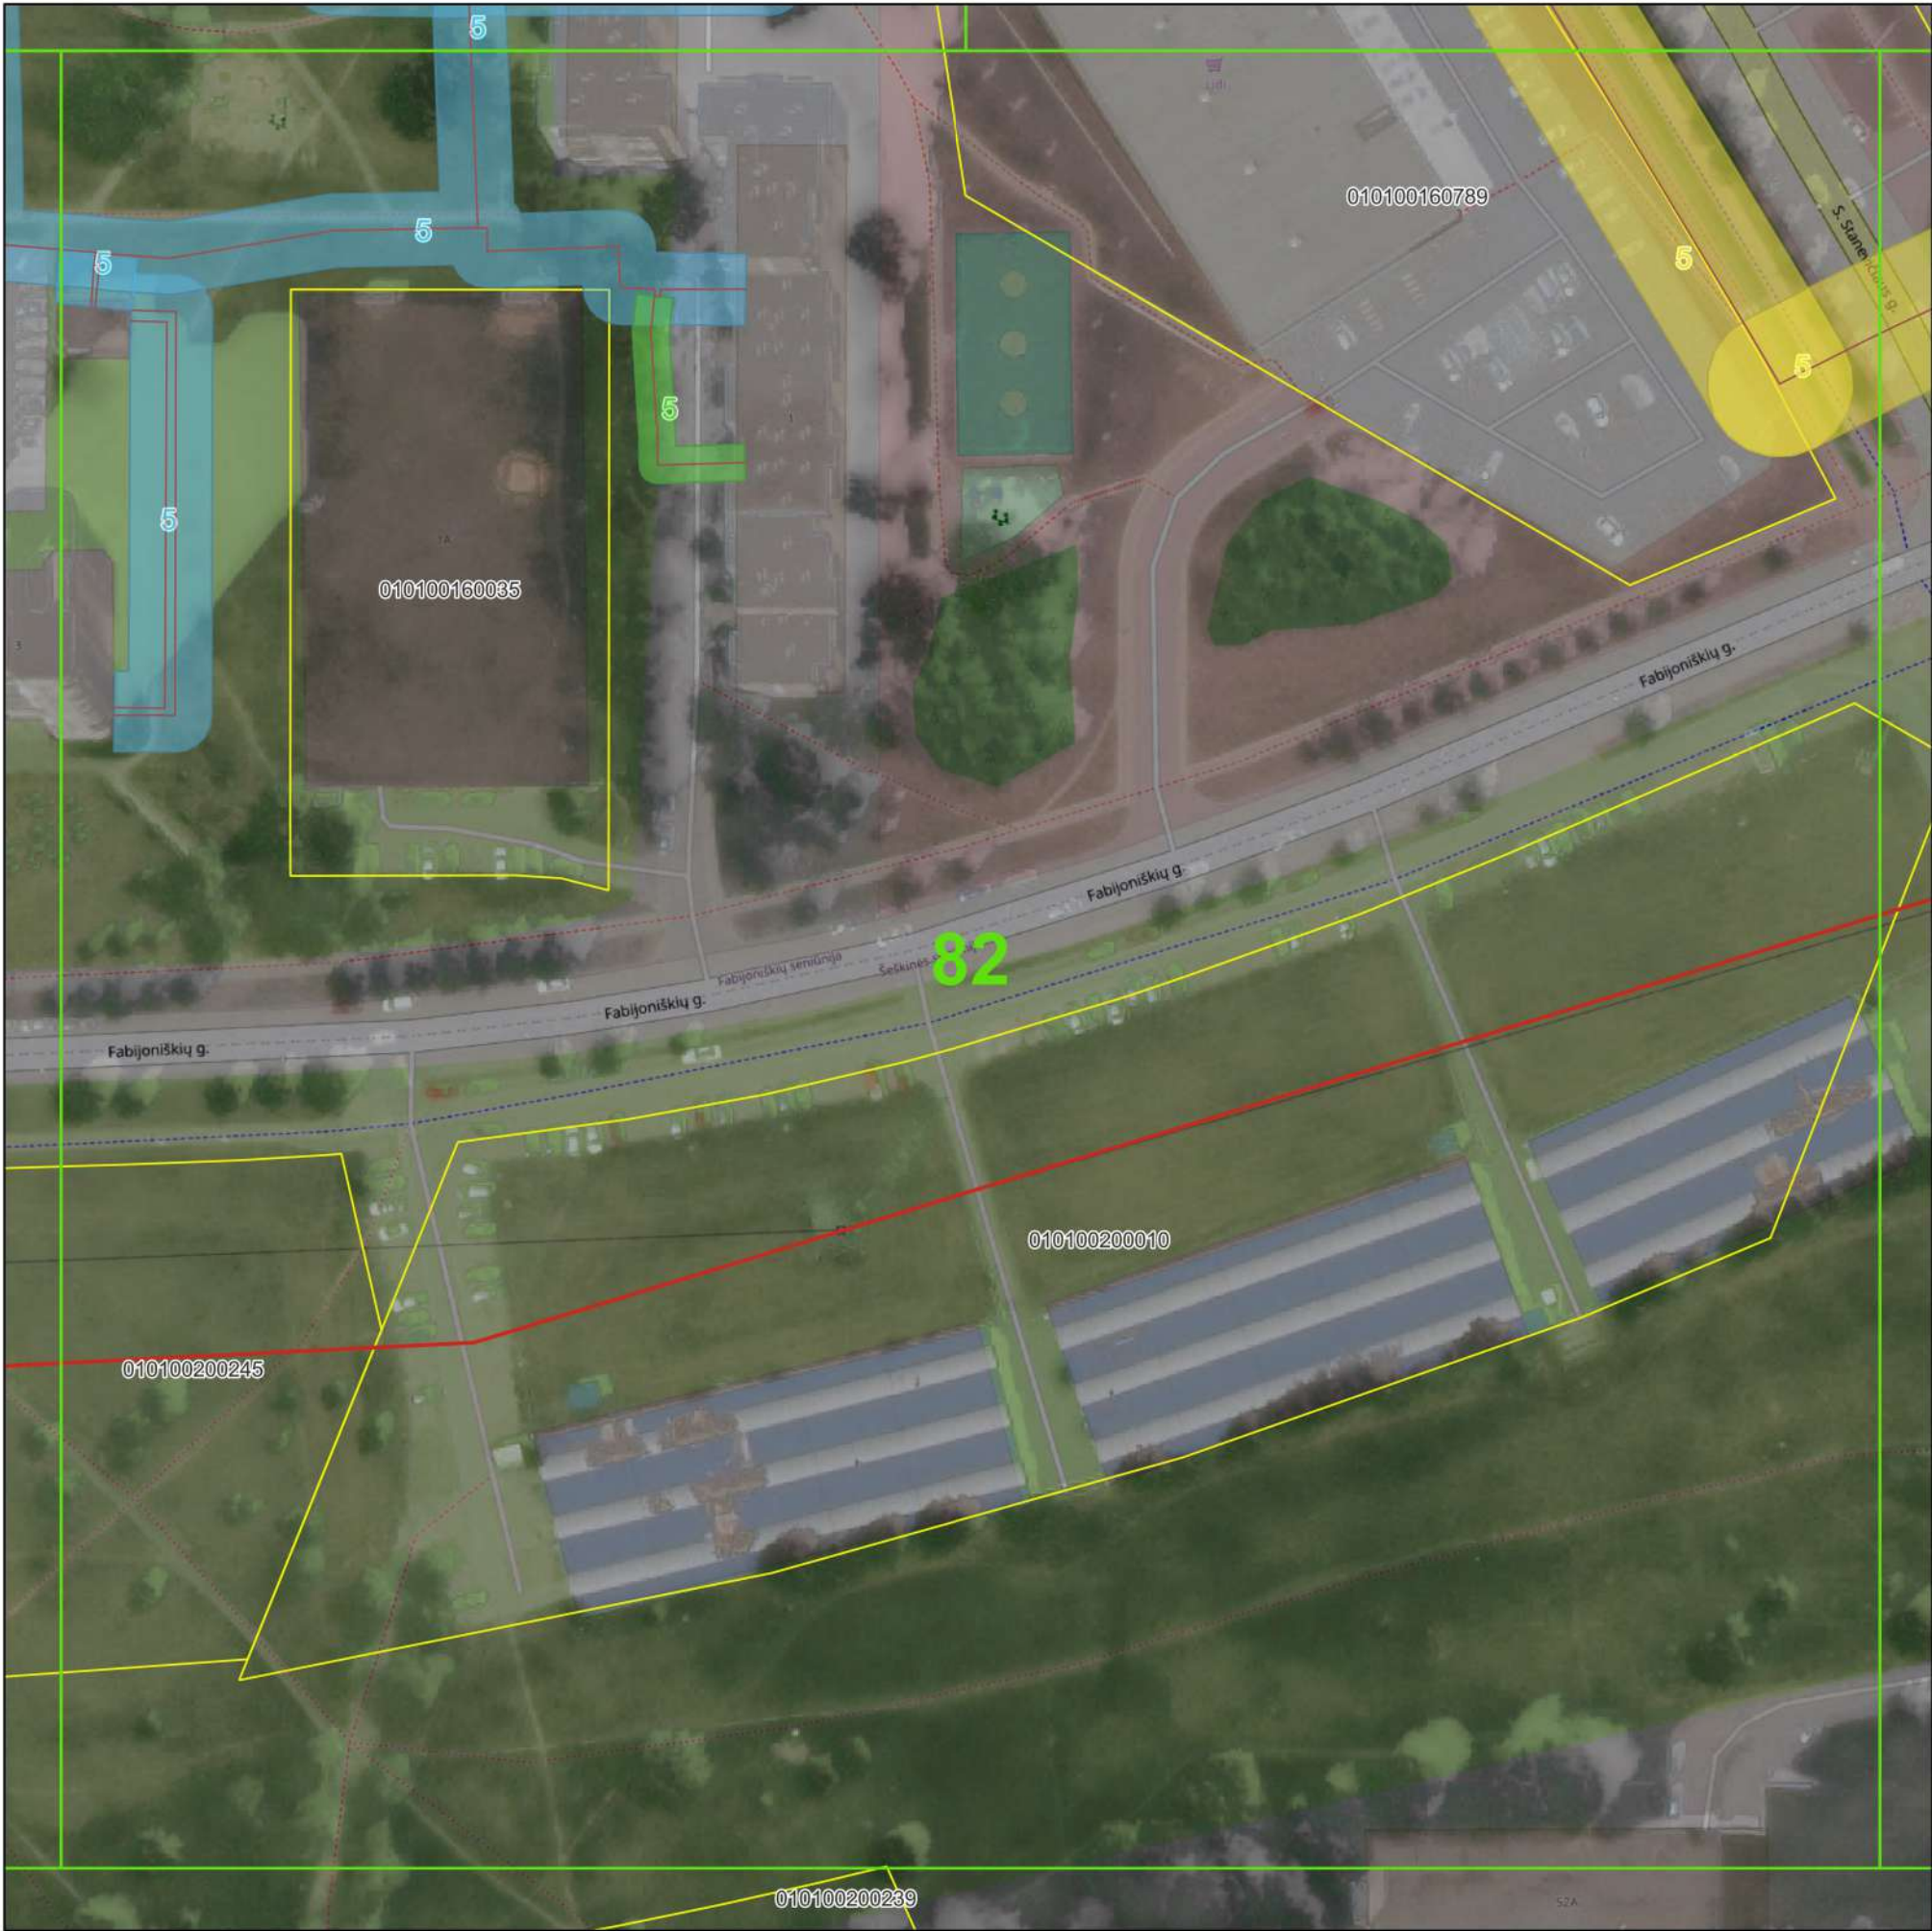

© Nacionalinė žemės tarnyba prie Žemės ūkio ministerijos ORT10LT 2019  
Objektai, jų apsaugos zonos žymimos 0,1 m tikslumu

| Pažymėjimas plane | Unikalus Nr.   |
|-------------------|----------------|
| 5                 | 1300-2076-5014 |

Sutartiniai ženklai:

- Plano išdėstymas lapais
- Fabijoniškių sen.
- Žemės sklypų ribos
- Vandens siurblinės
- Vandens siurblinių apsaugos zonos (10 m nuo išorinės įrenginio/statinio ribos)
- Vandens rezervuarai
- Vandens rezervuarų apsaugos zonos (30 m aplink įrenginių išorines ribas)
- Vandens tiekimo tinklai

Vandens tiekimo tinklų apsaugos zonos

- Vamzdžių, kurių paklojimo gylis iki 2,5 m (apsaugos zona 2,5 m)
- Vamzdžių, kurių paklojimo gylis daugiau kaip 2,5 m (apsaugos zona 5 m)
- Vamzdžių, kurių diametras 400 mm ir didesnis (apsaugos zona 10 m)

|                                                                                       |                                                                   |                                  |               |
|---------------------------------------------------------------------------------------|-------------------------------------------------------------------|----------------------------------|---------------|
|  | UAB "Vilniaus vandenys"<br>į.k.120545849, Spaudos g. 8-1, Vilnius |                                  |               |
|                                                                                       | Plano rengėjas                                                    | Kvalifikacijos<br>pažymėjimo Nr. | Data          |
| Žydrė Beniulytė                                                                       | 2M-M-2474                                                         | 2023-02-06                       | Lapų skaičius |
|                                                                                       |                                                                   |                                  | 82 iš 83      |



VILNIAUS M. SAV., FABIJONIŠKIŲ SEN. ESANČIŲ VANDENS TIEKIMO TINKLŲ  
APSAUGOS ZONŲ PLANAS  
M 1:1000



© Nacionalinė žemės tarnyba prie Žemės ūkio ministerijos ORT10LT 2019  
Objektai, jų apsaugos zonos žymimos 0,1 m tikslumu

| Pažymėjimas plane | Unikalus Nr.   |
|-------------------|----------------|
| 5                 | 1300-2076-5014 |

Sutartiniai ženklai:

- Plano išdėstymas lapais
- Fabijoniškių sen.
- Žemės sklypų ribos
- Vandens siurblinės
- Vandens siurblinių apsaugos zonos (10 m nuo išorinės įrenginio/statinio ribos)
- Vandens rezervuarai
- Vandens rezervuarų apsaugos zonos (30 m aplink įrenginių išorines ribas)
- Vandens tiekimo tinklai

Vandens tiekimo tinklų apsaugos zonos

- Vamzdžių, kurių paklojimo gylis iki 2,5 m (apsaugos zona 2,5 m)
- Vamzdžių, kurių paklojimo gylis daugiau kaip 2,5 m (apsaugos zona 5 m)
- Vamzdžių, kurių diametras 400 mm ir didesnis (apsaugos zona 10 m)

|                                                                                       |                                                                   |                                  |                           |
|---------------------------------------------------------------------------------------|-------------------------------------------------------------------|----------------------------------|---------------------------|
|  | UAB "Vilniaus vandenys"<br>į.k.120545849, Spaudos g. 8-1, Vilnius |                                  |                           |
|                                                                                       | Plano rengėjas                                                    | Kvalifikacijos<br>pažymėjimo Nr. | Data                      |
| Žydrė Beniulytė                                                                       | 2M-M-2474                                                         | 2023-02-06                       | Lapų skaičius<br>83 iš 83 |