
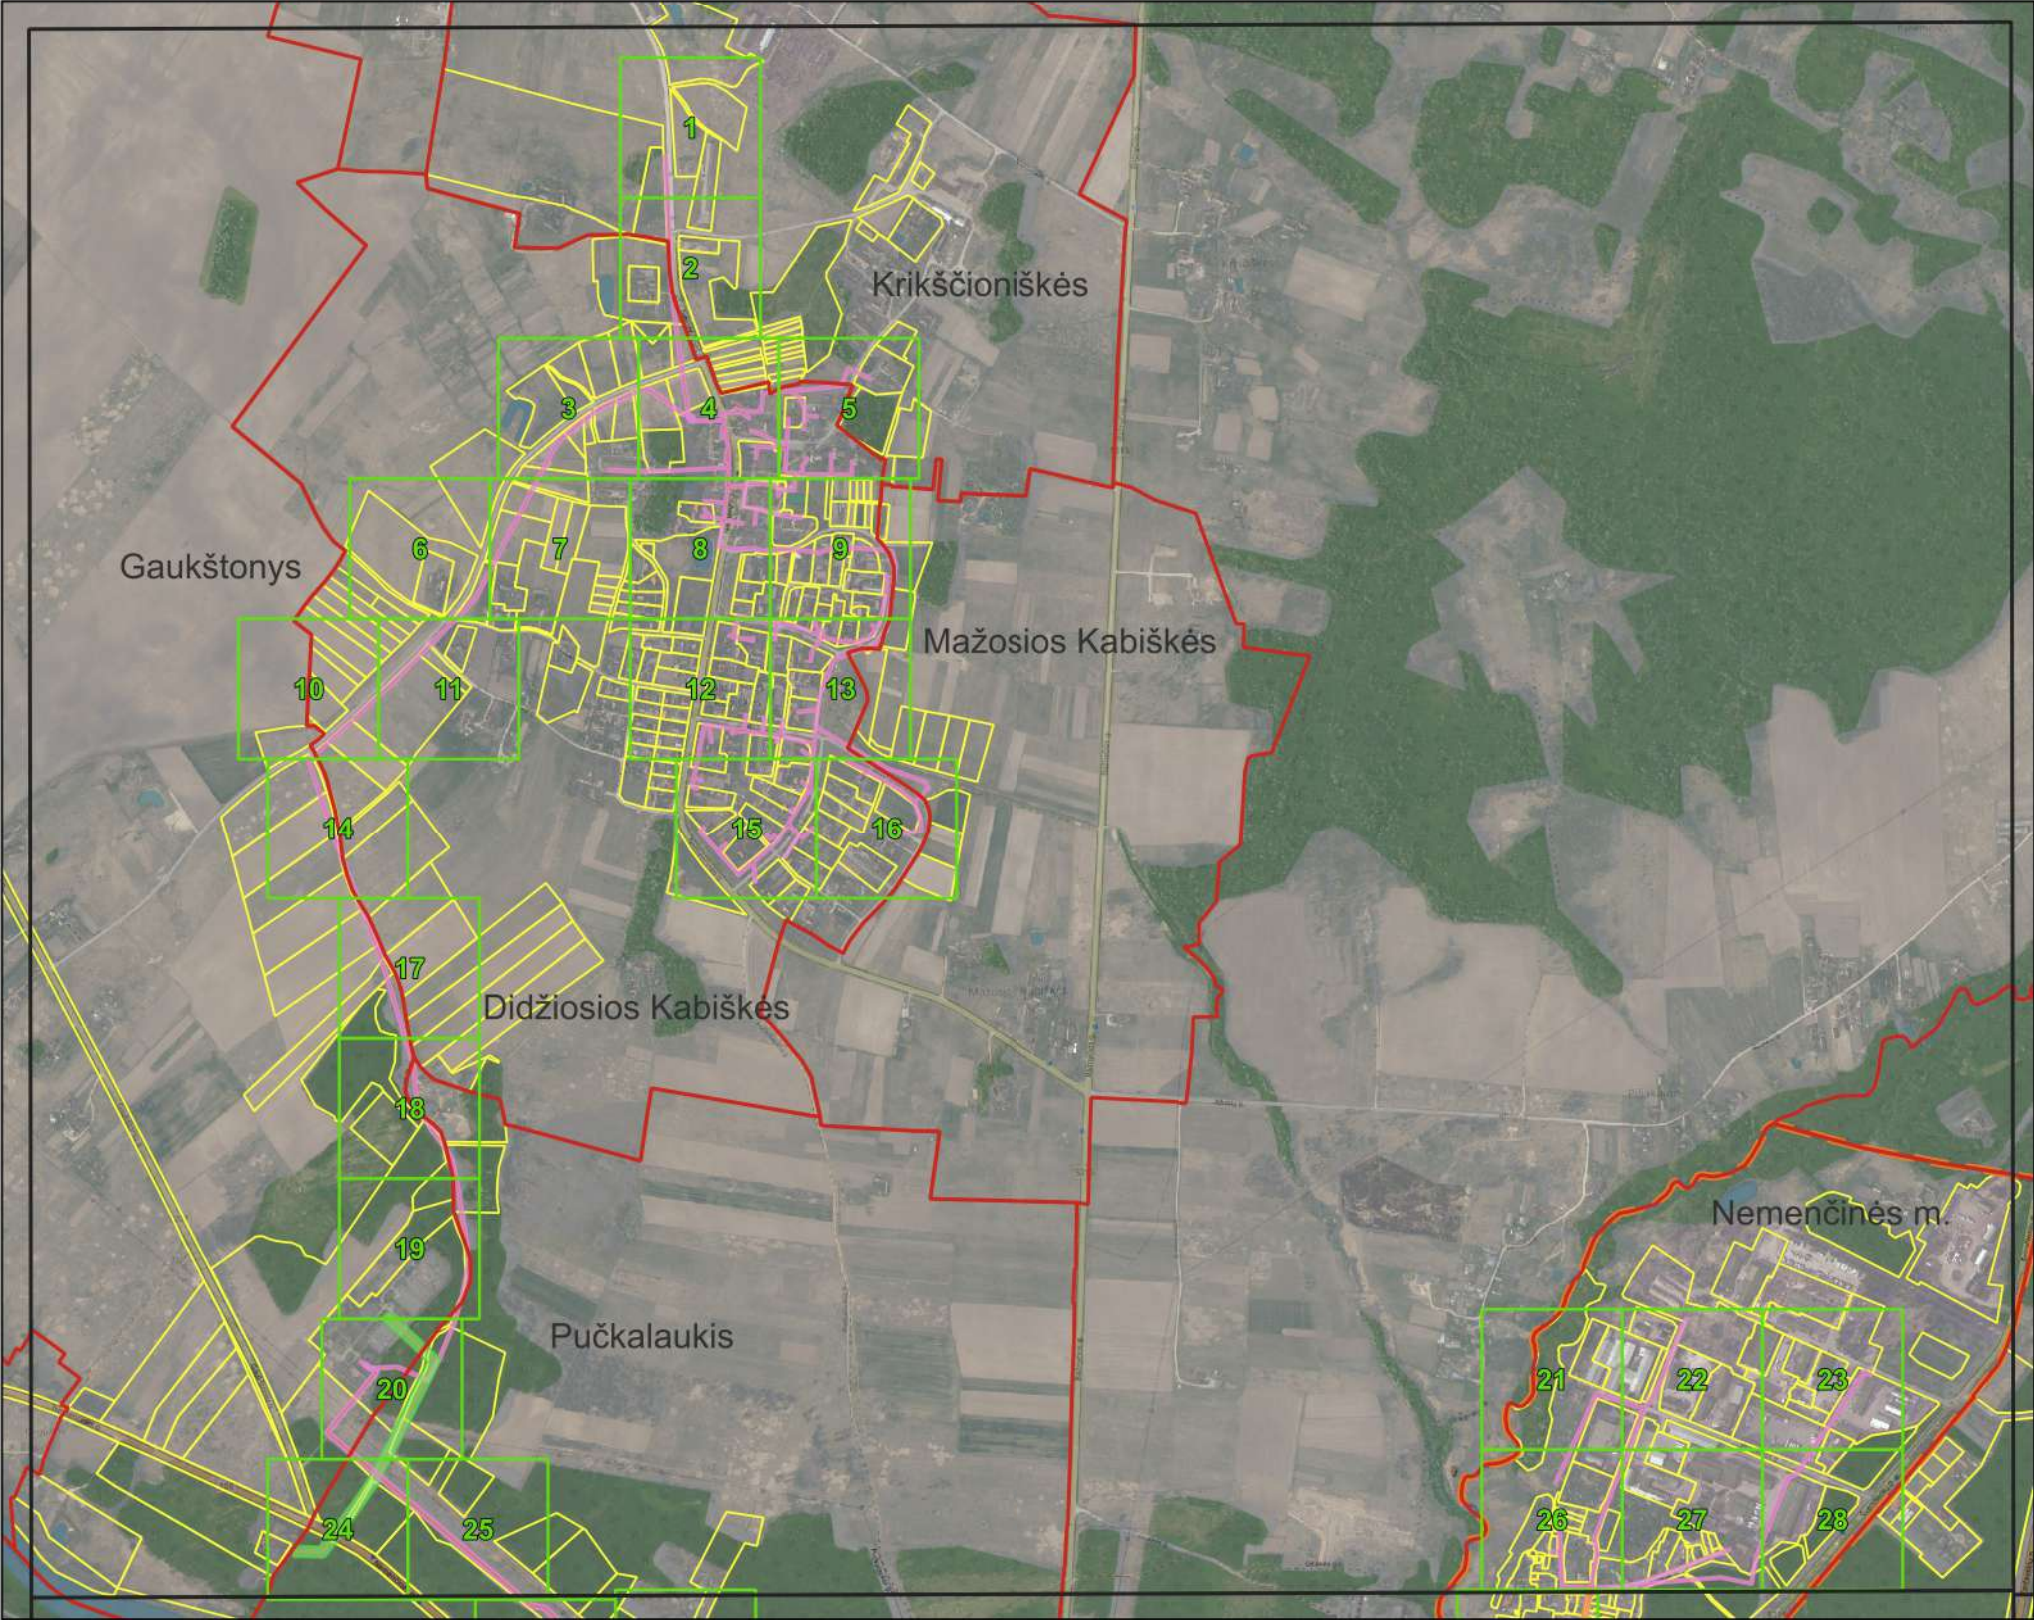


VILNIAUS RAJ., NEMENČINĖS SEN. IR NEMENČINĖS MIESTO SEN. ESANČIŲ NUOTEKŲ TINKLŲ
APSAUGOS ZONŲ PLANAS
Lapų išdėstymo schema Nr. 1


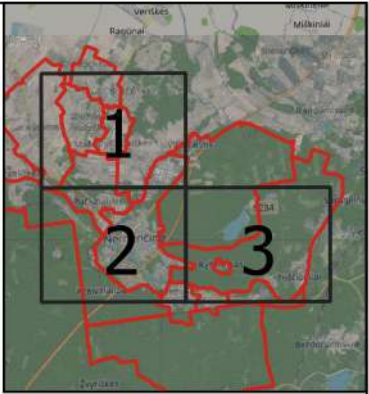


Plano suskirstymas lapais

© Nacionalinė žemės tarnyba prie Žemės ūkio ministerijos ORT10LT 2019, 2020
Objektai, jų apsaugos zonos žymimos 0,1 m tikslumu

	UAB "Vilniaus vandenys" į.k.120545849, Spaudos g. 8-1, Vilnius		
	Plano rengėjas	Kvalifikacijos pažymėjimo Nr.	Data
	Žydrė Beniulytė	2M-M-2474	2023-01-19
			Lapų skaičius
			1 iš 3

VILNIAUS RAJ., NEMENČINĖS SEN. IR NEMENČINĖS MIESTO SEN. ESANČIŲ NUOTEKŲ TINKLŲ
APSAUGOS ZONŲ PLANAS
Lapų išdėstymo schema Nr. 2

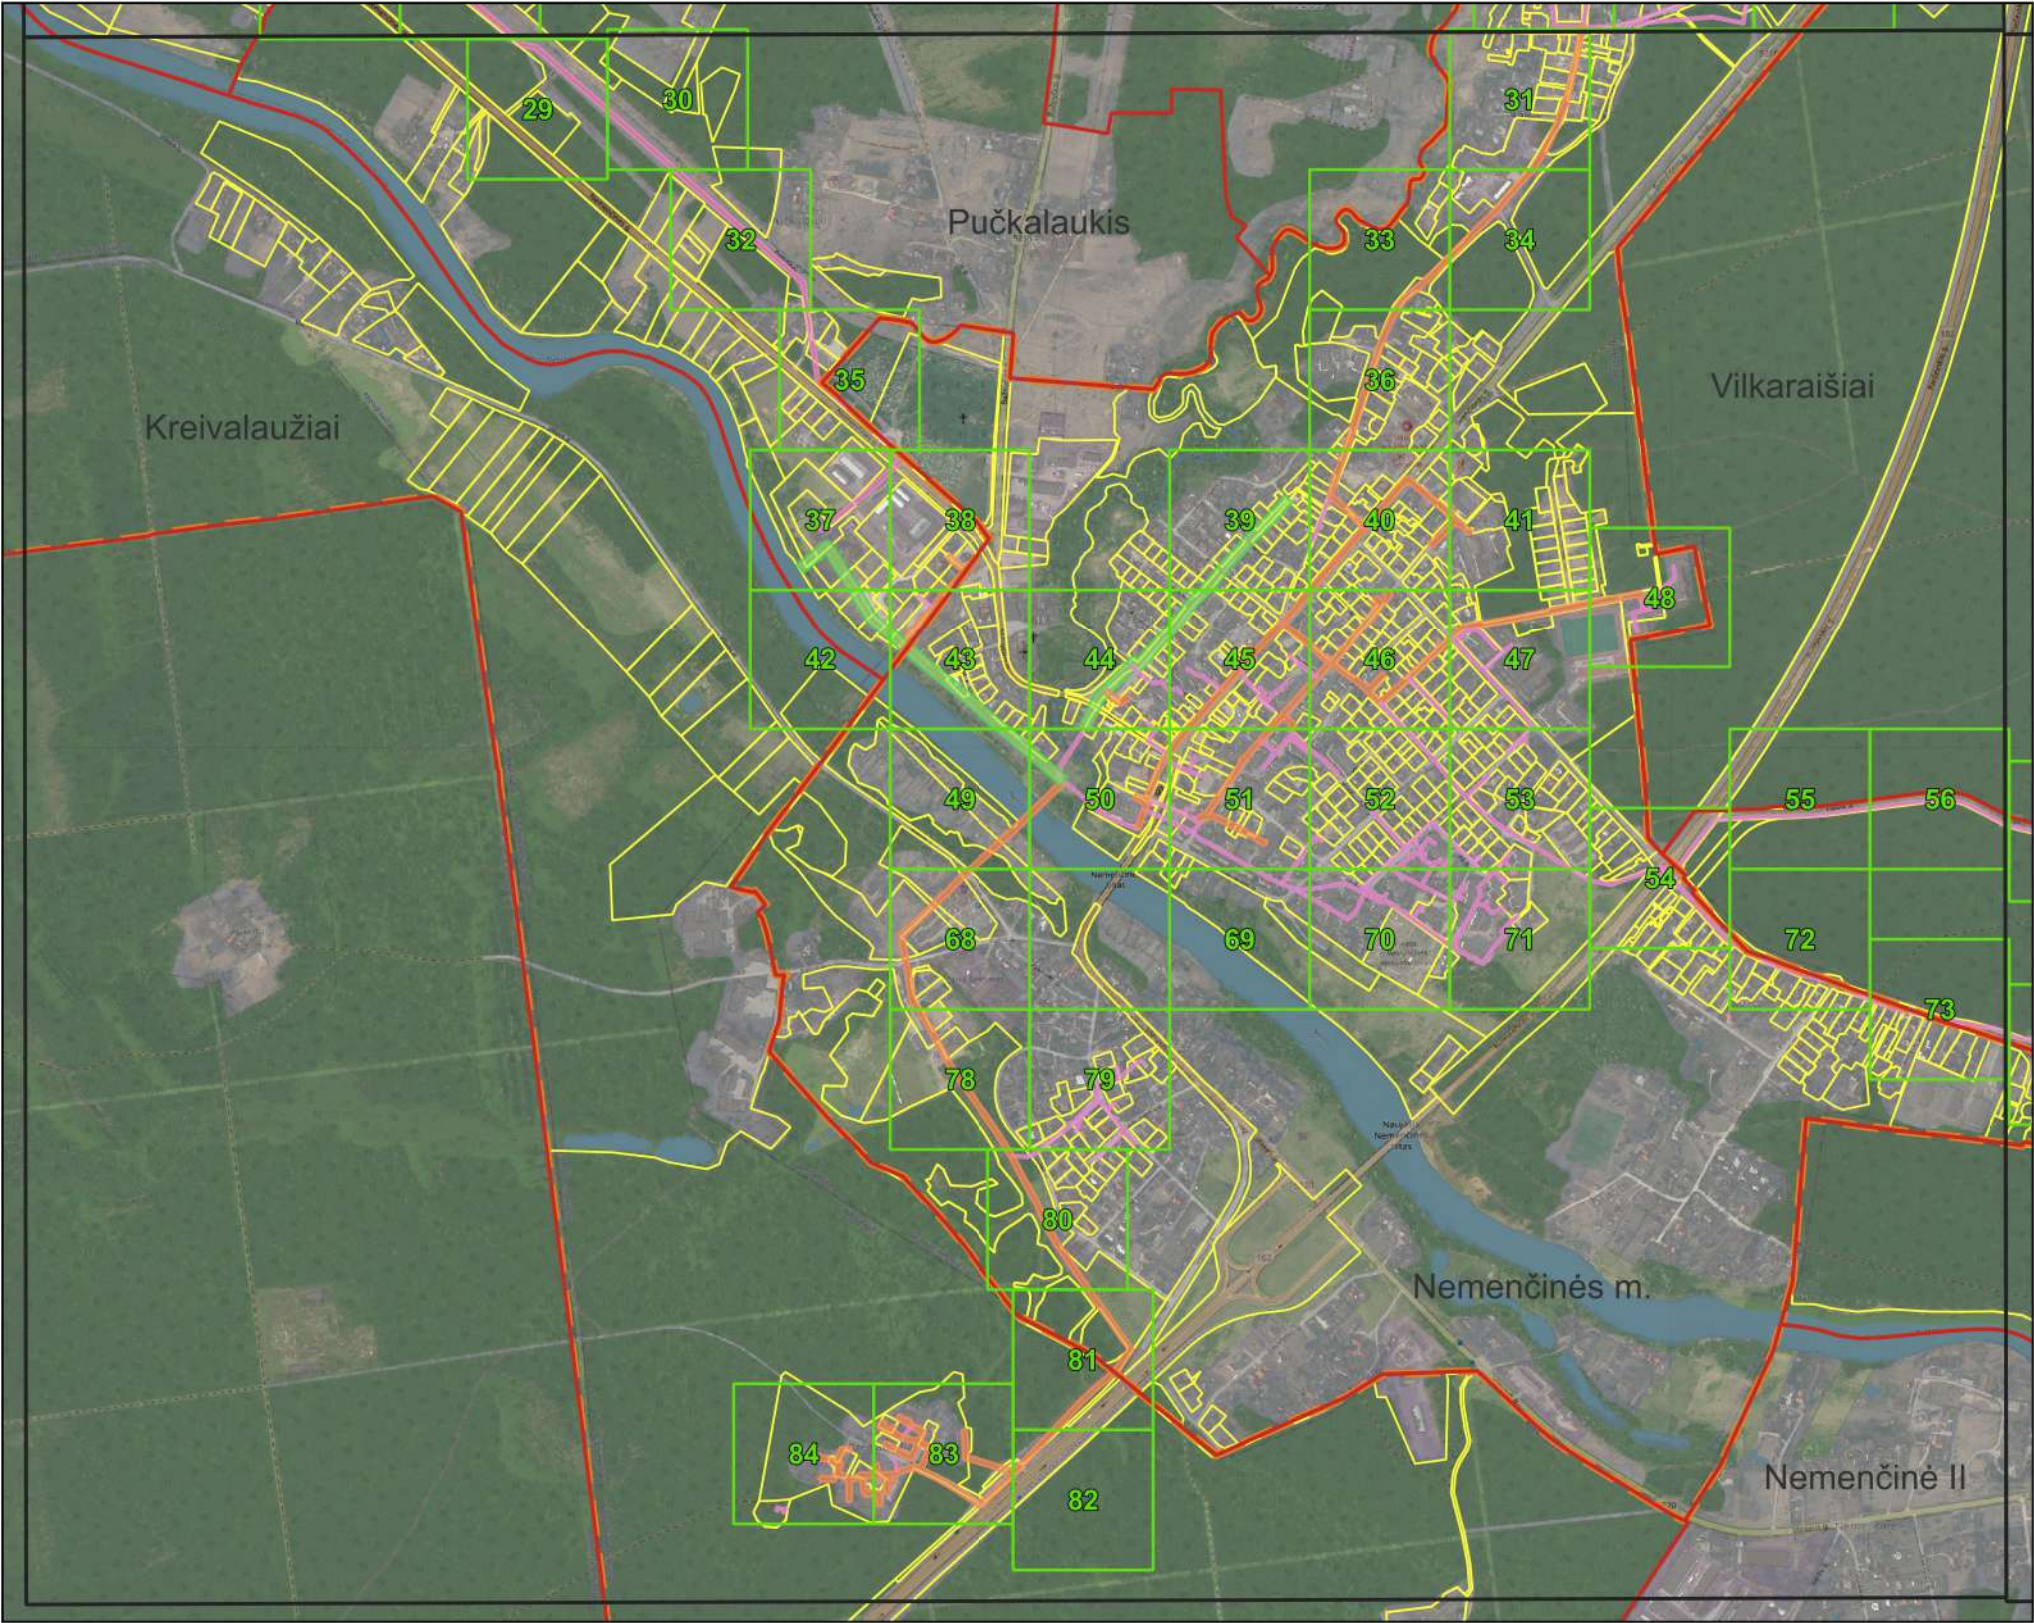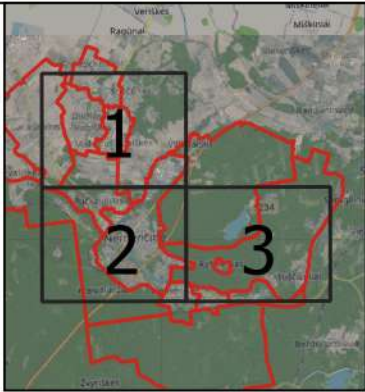

Plano suskirstymas lapais

© Nacionalinė žemės tarnyba prie Žemės ūkio ministerijos ORT10LT 2019, 2020
Objektai, jų apsaugos zonos žymimos 0,1 m tikslumu

	UAB "Vilniaus vandenys" į.k.120545849, Spaudos g. 8-1, Vilnius		
	Plano rengėjas	Kvalifikacijos pažymėjimo Nr.	Data
	Žydrė Beniulytė	2M-M-2474	2023-01-19
			Lapų skaičius
			2 iš 3

VILNIAUS RAJ., NEMENČINĖS SEN. IR NEMENČINĖS MIESTO SEN. ESANČIŲ NUOTEKŲ TINKLŲ
APSAUGOS ZONŲ PLANAS
Lapų išdėstymo schema Nr. 3




Plano suskirstymas lapais

© Nacionalinė žemės tarnyba prie Žemės ūkio ministerijos ORT10LT 2019, 2020
Objektai, jų apsaugos zonos žymimos 0,1 m tikslumu

	UAB "Vilniaus vandenys" į.k.120545849, Spaudos g. 8-1, Vilnius		
	Plano rengėjas	Kvalifikacijos pažymėjimo Nr.	Data
	Žydrė Beniulytė	2M-M-2474	2023-01-19
			Lapų skaičius
			3 iš 3

VILNIAUS RAJ., NEMENČINĖS SEN. IR NEMENČINĖS M. SEN. ESANČIŲ NUOTEKŲ TINKLŲ
APSAUGOS ZONŲ PLANAS
M 1:1000

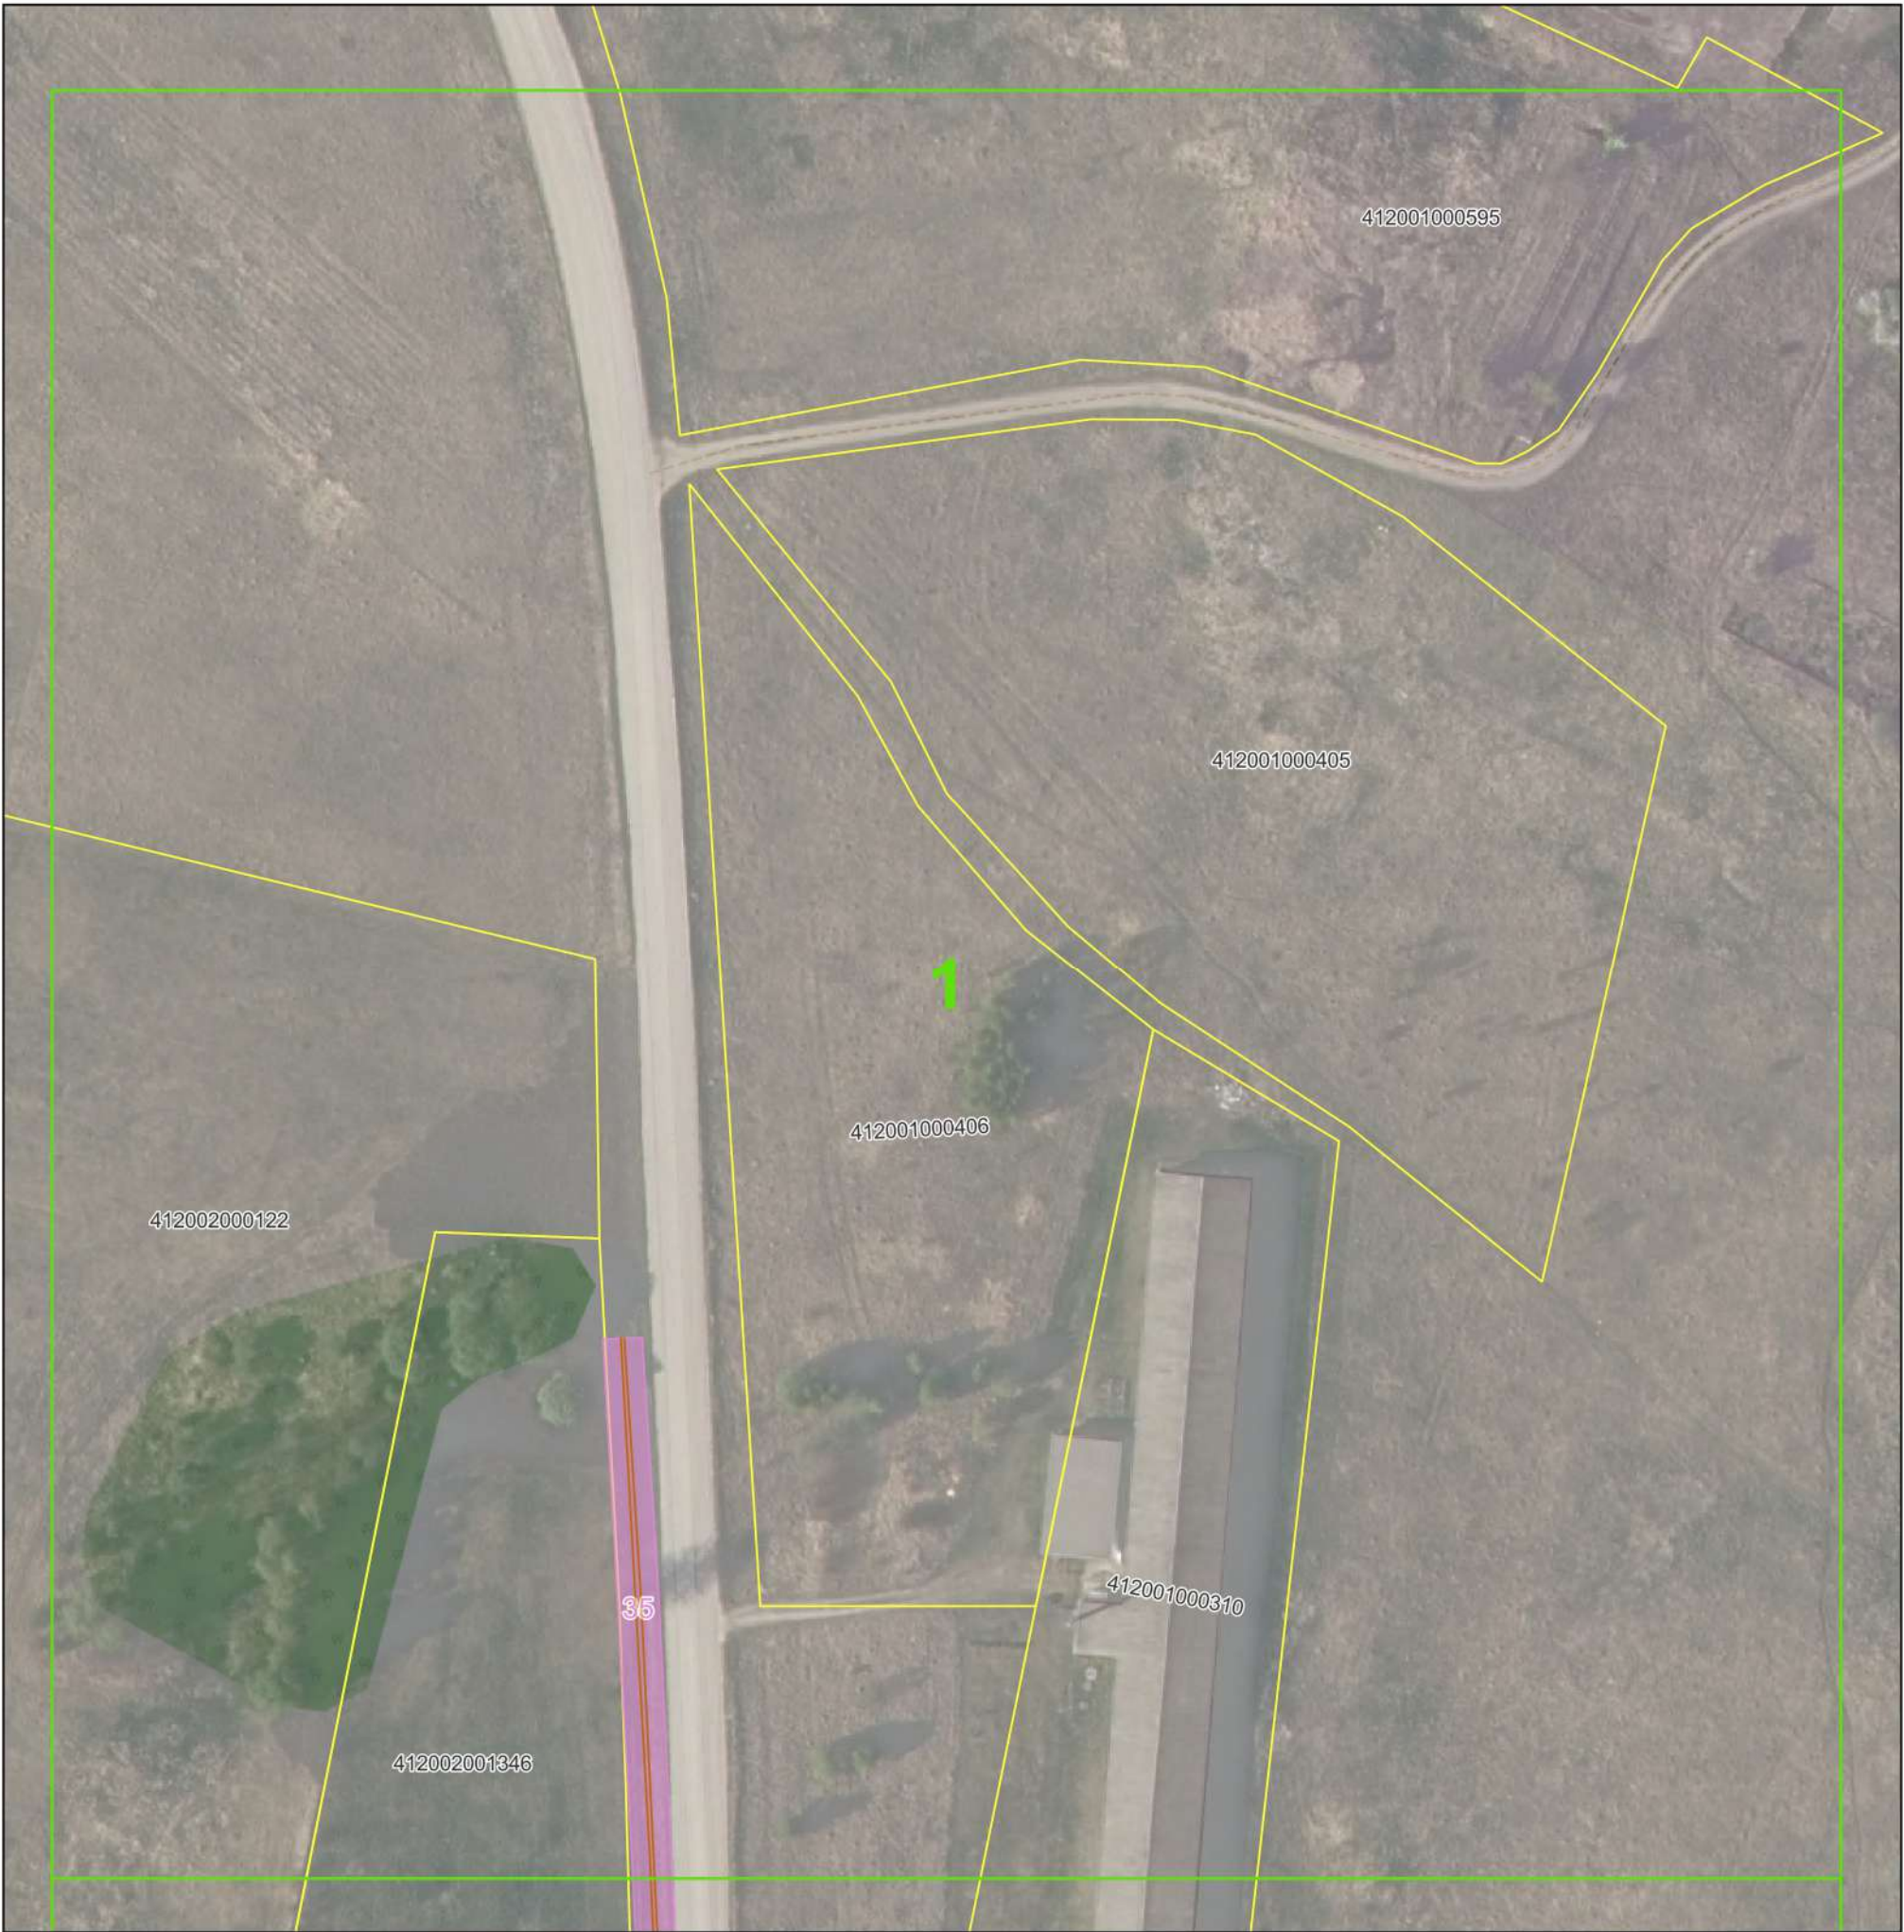

©Nacionalinė žemės tarnyba prie Žemės ūkio ministerijos ORT10LT 2019, 2020
Objektai, jų apsaugos zonos žymimos 0,1 m tikslumu


Pažymėjimas plane	Unikalus Nr.
35	4100-1045-3016

Sutartiniai ženklai:

- Plano suskirstymas lapais
- Seniūnijos
- Gyvenamosios vietovės
- Žemės sklypų ribos
- Nuotekų siurblinės
- Nuotekų siurblių apsaugos zonos (10 m nuo išorinės įrenginio/statinio ribos)
- Nuotekų tinklai
- Nuotekų tinklų apsaugos zonos
 - Vamzdžių, kurių paklojimo gylis iki 2,5 m (apsaugos zona 2,5 m)
 - Vamzdžių, kurių paklojimo gylis daugiau nei 2,5 m (apsaugos zona 5 m)
 - Vamzdžių, kurių diametras 400 mm ir didesnis (apsaugos zona 10 m)

	UAB "Vilniaus vandenys" į.k.120545849, Spaudos g. 8-1, Vilnius		
	Plano rengėjas	Kvalifikacijos pažymėjimo Nr.	Data
Žydrė Beniulytė	2M-M-2474	2023-01-19	Lapų skaičius 1 iš 91

VILNIAUS RAJ., NEMENČINĖS SEN. IR NEMENČINĖS M. SEN. ESANČIŲ NUOTEKŲ TINKLŲ
APSAUGOS ZONŲ PLANAS
M 1:1000

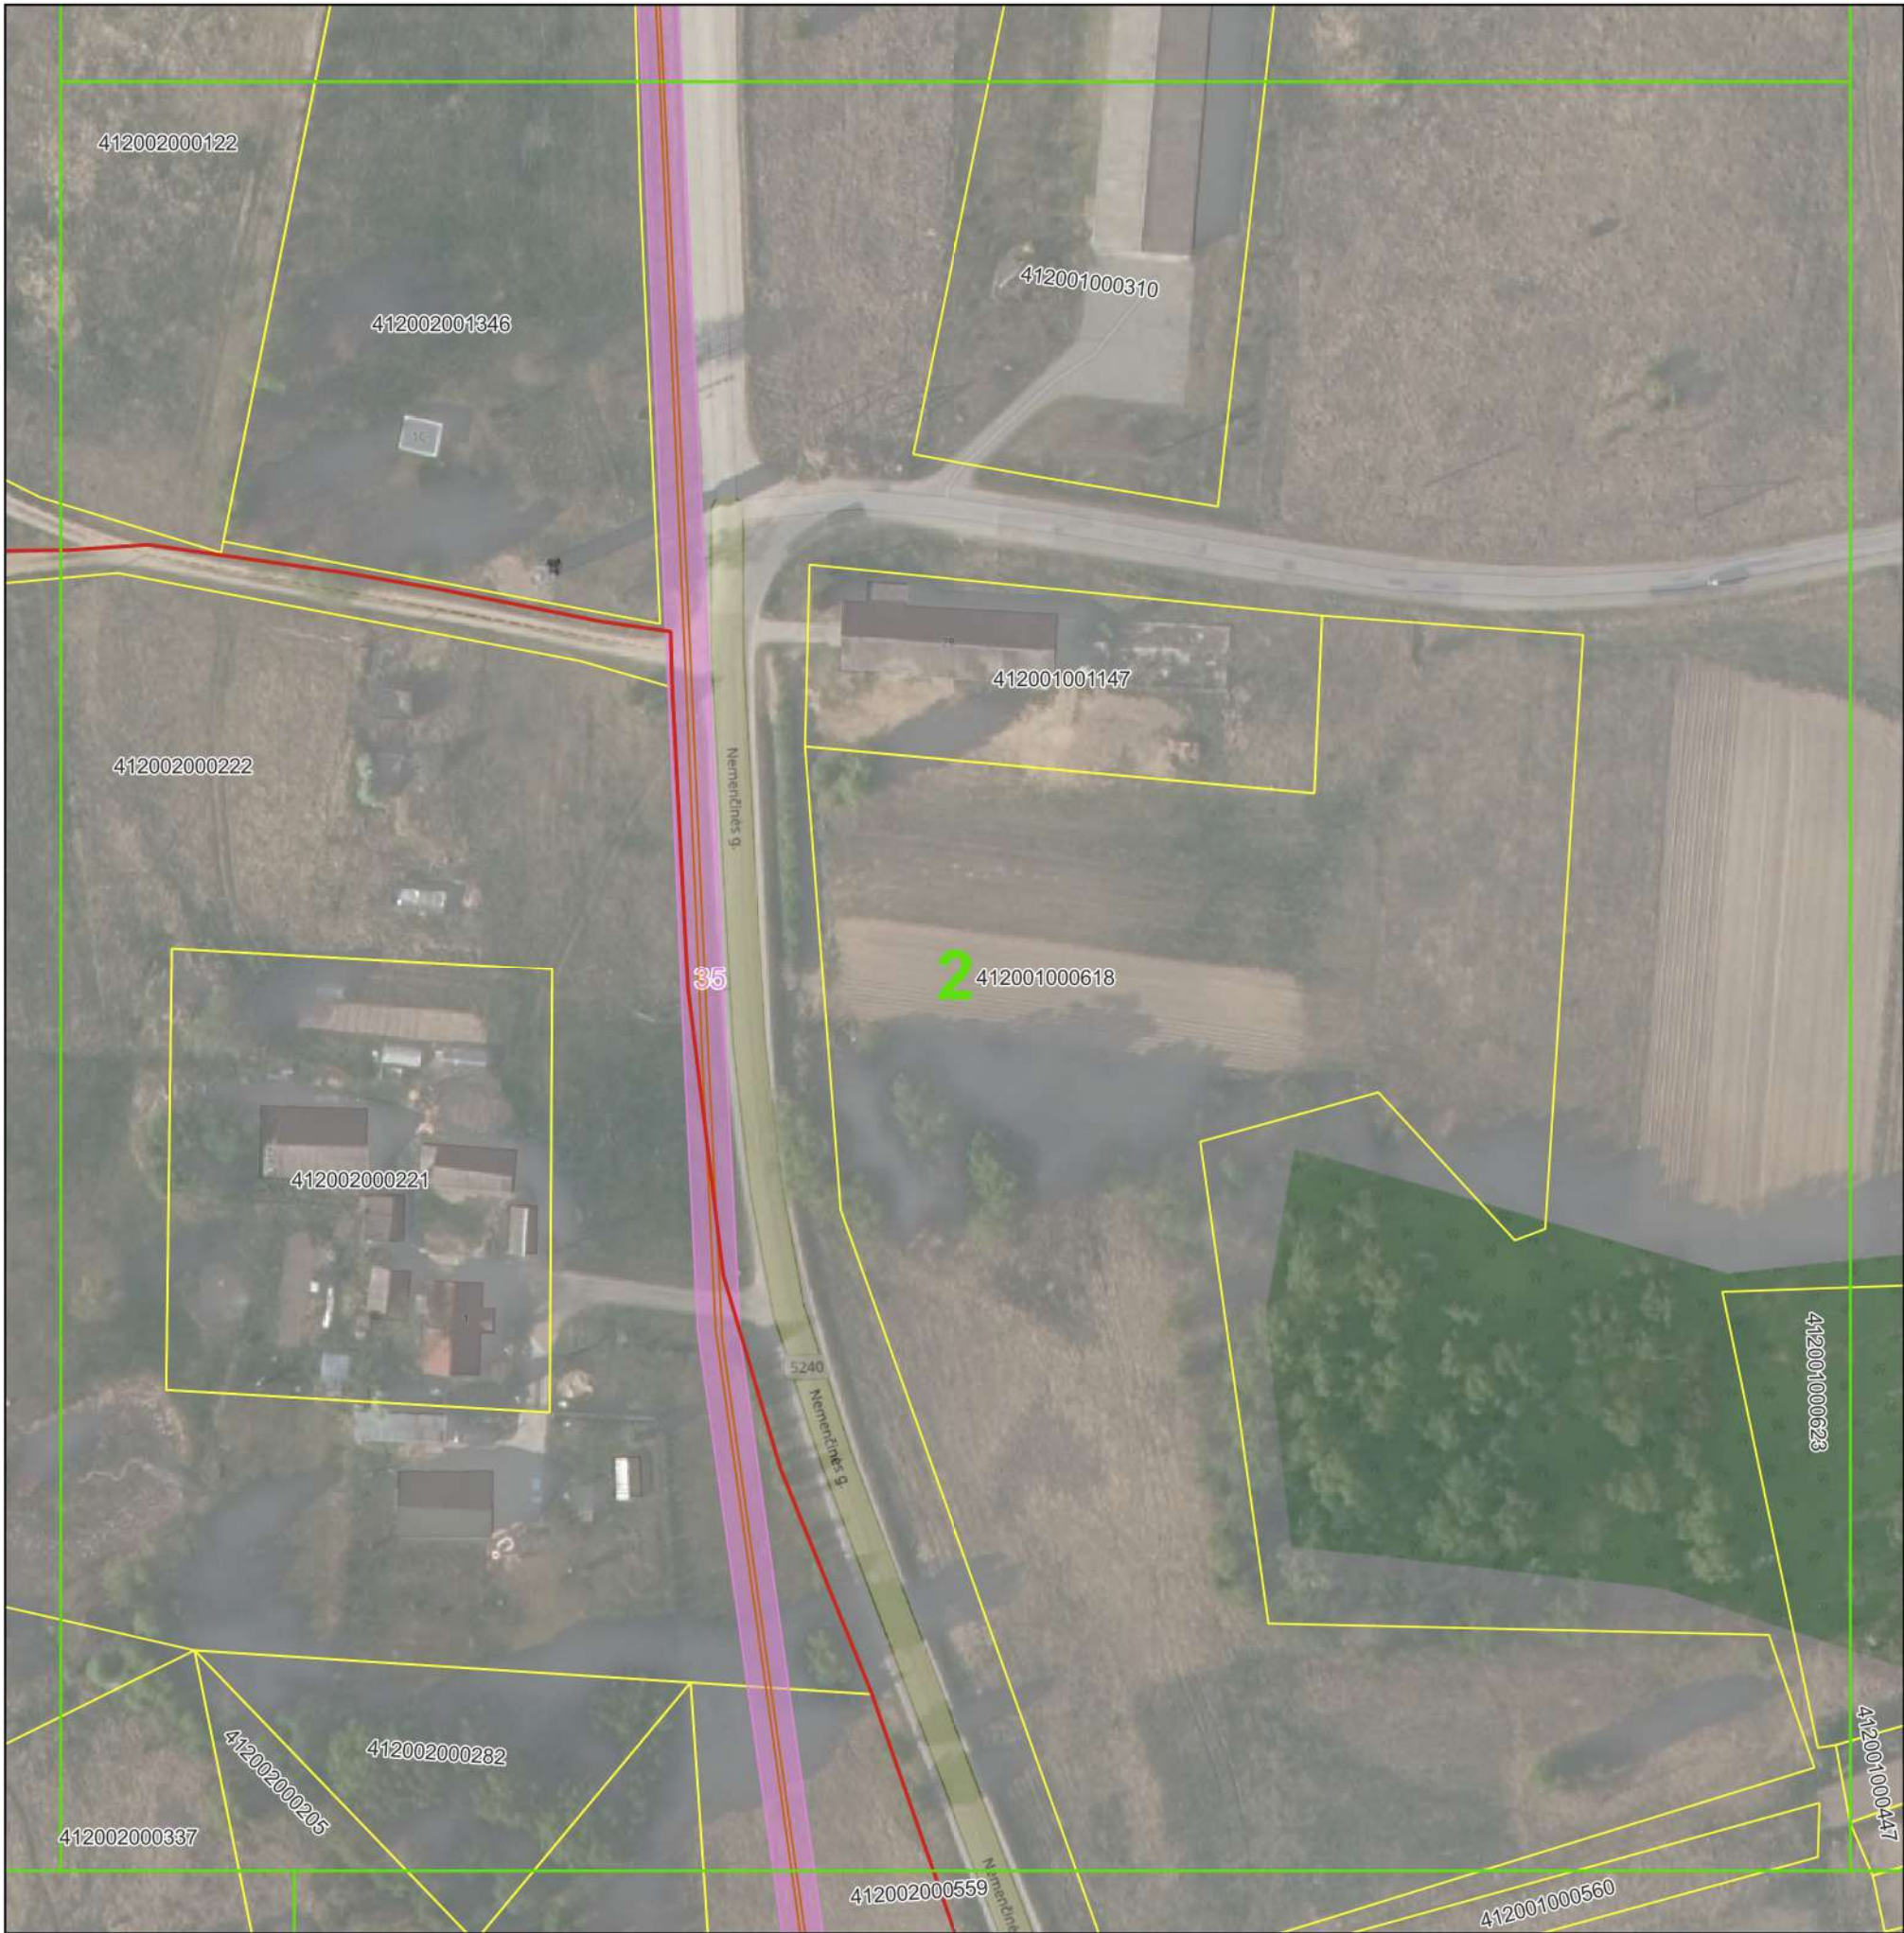

© Nacionalinė žemės tarnyba prie Žemės ūkio ministerijos ORT10LT 2019, 2020
Objektai, jų apsaugos zonos žymimos 0,1 m tikslumu

Pažymėjimas plane	Unikalus Nr.
35	4100-1045-3016

Sutartiniai ženklai:

- Plano suskirstymas lapais
- Seniūnijos
- Gyvenamosios vietovės
- Žemės sklypų ribos
- Nuotekų siurblinės
- Nuotekų siurblių apsaugos zonos (10 m nuo išorinės įrenginio/statinio ribos)
- Nuotekų tinklai

Nuotekų tinklų apsaugos zonos

- Vamzdžių, kurių paklojimo gylis iki 2,5 m (apsaugos zona 2,5 m)
- Vamzdžių, kurių paklojimo gylis daugiau nei 2,5 m (apsaugos zona 5 m)
- Vamzdžių, kurių diametras 400 mm ir didesnis (apsaugos zona 10 m)

	UAB "Vilniaus vandenys" į.k.120545849, Spaudos g. 8-1, Vilnius		
	Plano rengėjas	Kvalifikacijos pažymėjimo Nr.	Data
Žydrė Beniulytė	2M-M-2474	2023-01-19	Lapų skaičius 2 iš 91

VILNIAUS RAJ., NEMENČINĖS SEN. IR NEMENČINĖS M. SEN. ESANČIŲ NUOTEKŲ TINKLŲ
APSAUGOS ZONŲ PLANAS
M 1:1000



© Nacionalinė žemės tarnyba prie Žemės ūkio ministerijos ORT10LT 2019, 2020
Objektai, jų apsaugos zonos žymimos 0,1 m tikslumu

Sutartiniai ženklai:

-  Plano suskirstymas lapais
-  Seniūnijos
-  Gyvenamosios vietovės
-  Žemės sklypų ribos
-  Nuotekų siurblynės
-  Nuotekų siurblių apsaugos zonos (10 m nuo išorinės įrenginio/statinio ribos)
-  Nuotekų tinklai


Nuotekų tinklų apsaugos zonos

-  Vamzdžių, kurių paklojimo gylis iki 2,5 m (apsaugos zona 2,5 m)
-  Vamzdžių, kurių paklojimo gylis daugiau nei 2,5 m (apsaugos zona 5 m)
-  Vamzdžių, kurių diametras 400 mm ir didesnis (apsaugos zona 10 m)

Pažymėjimas plane	Unikalus Nr.
35	4100-1045-3016
5	4400-5217-9694

	UAB "Vilniaus vandenys" į.k.120545849, Spaudos g. 8-1, Vilnius		
Plano rengėjas	Kvalifikacijos pažymėjimo Nr.	Data	Lapų skaičius
Žydrė Beniulytė	2M-M-2474	2023-01-19	3 iš 91

VILNIAUS RAJ., NEMENČINĖS SEN. IR NEMENČINĖS M. SEN. ESANČIŲ NUOTEKŲ TINKLŲ
APSAUGOS ZONŲ PLANAS
M 1:1000

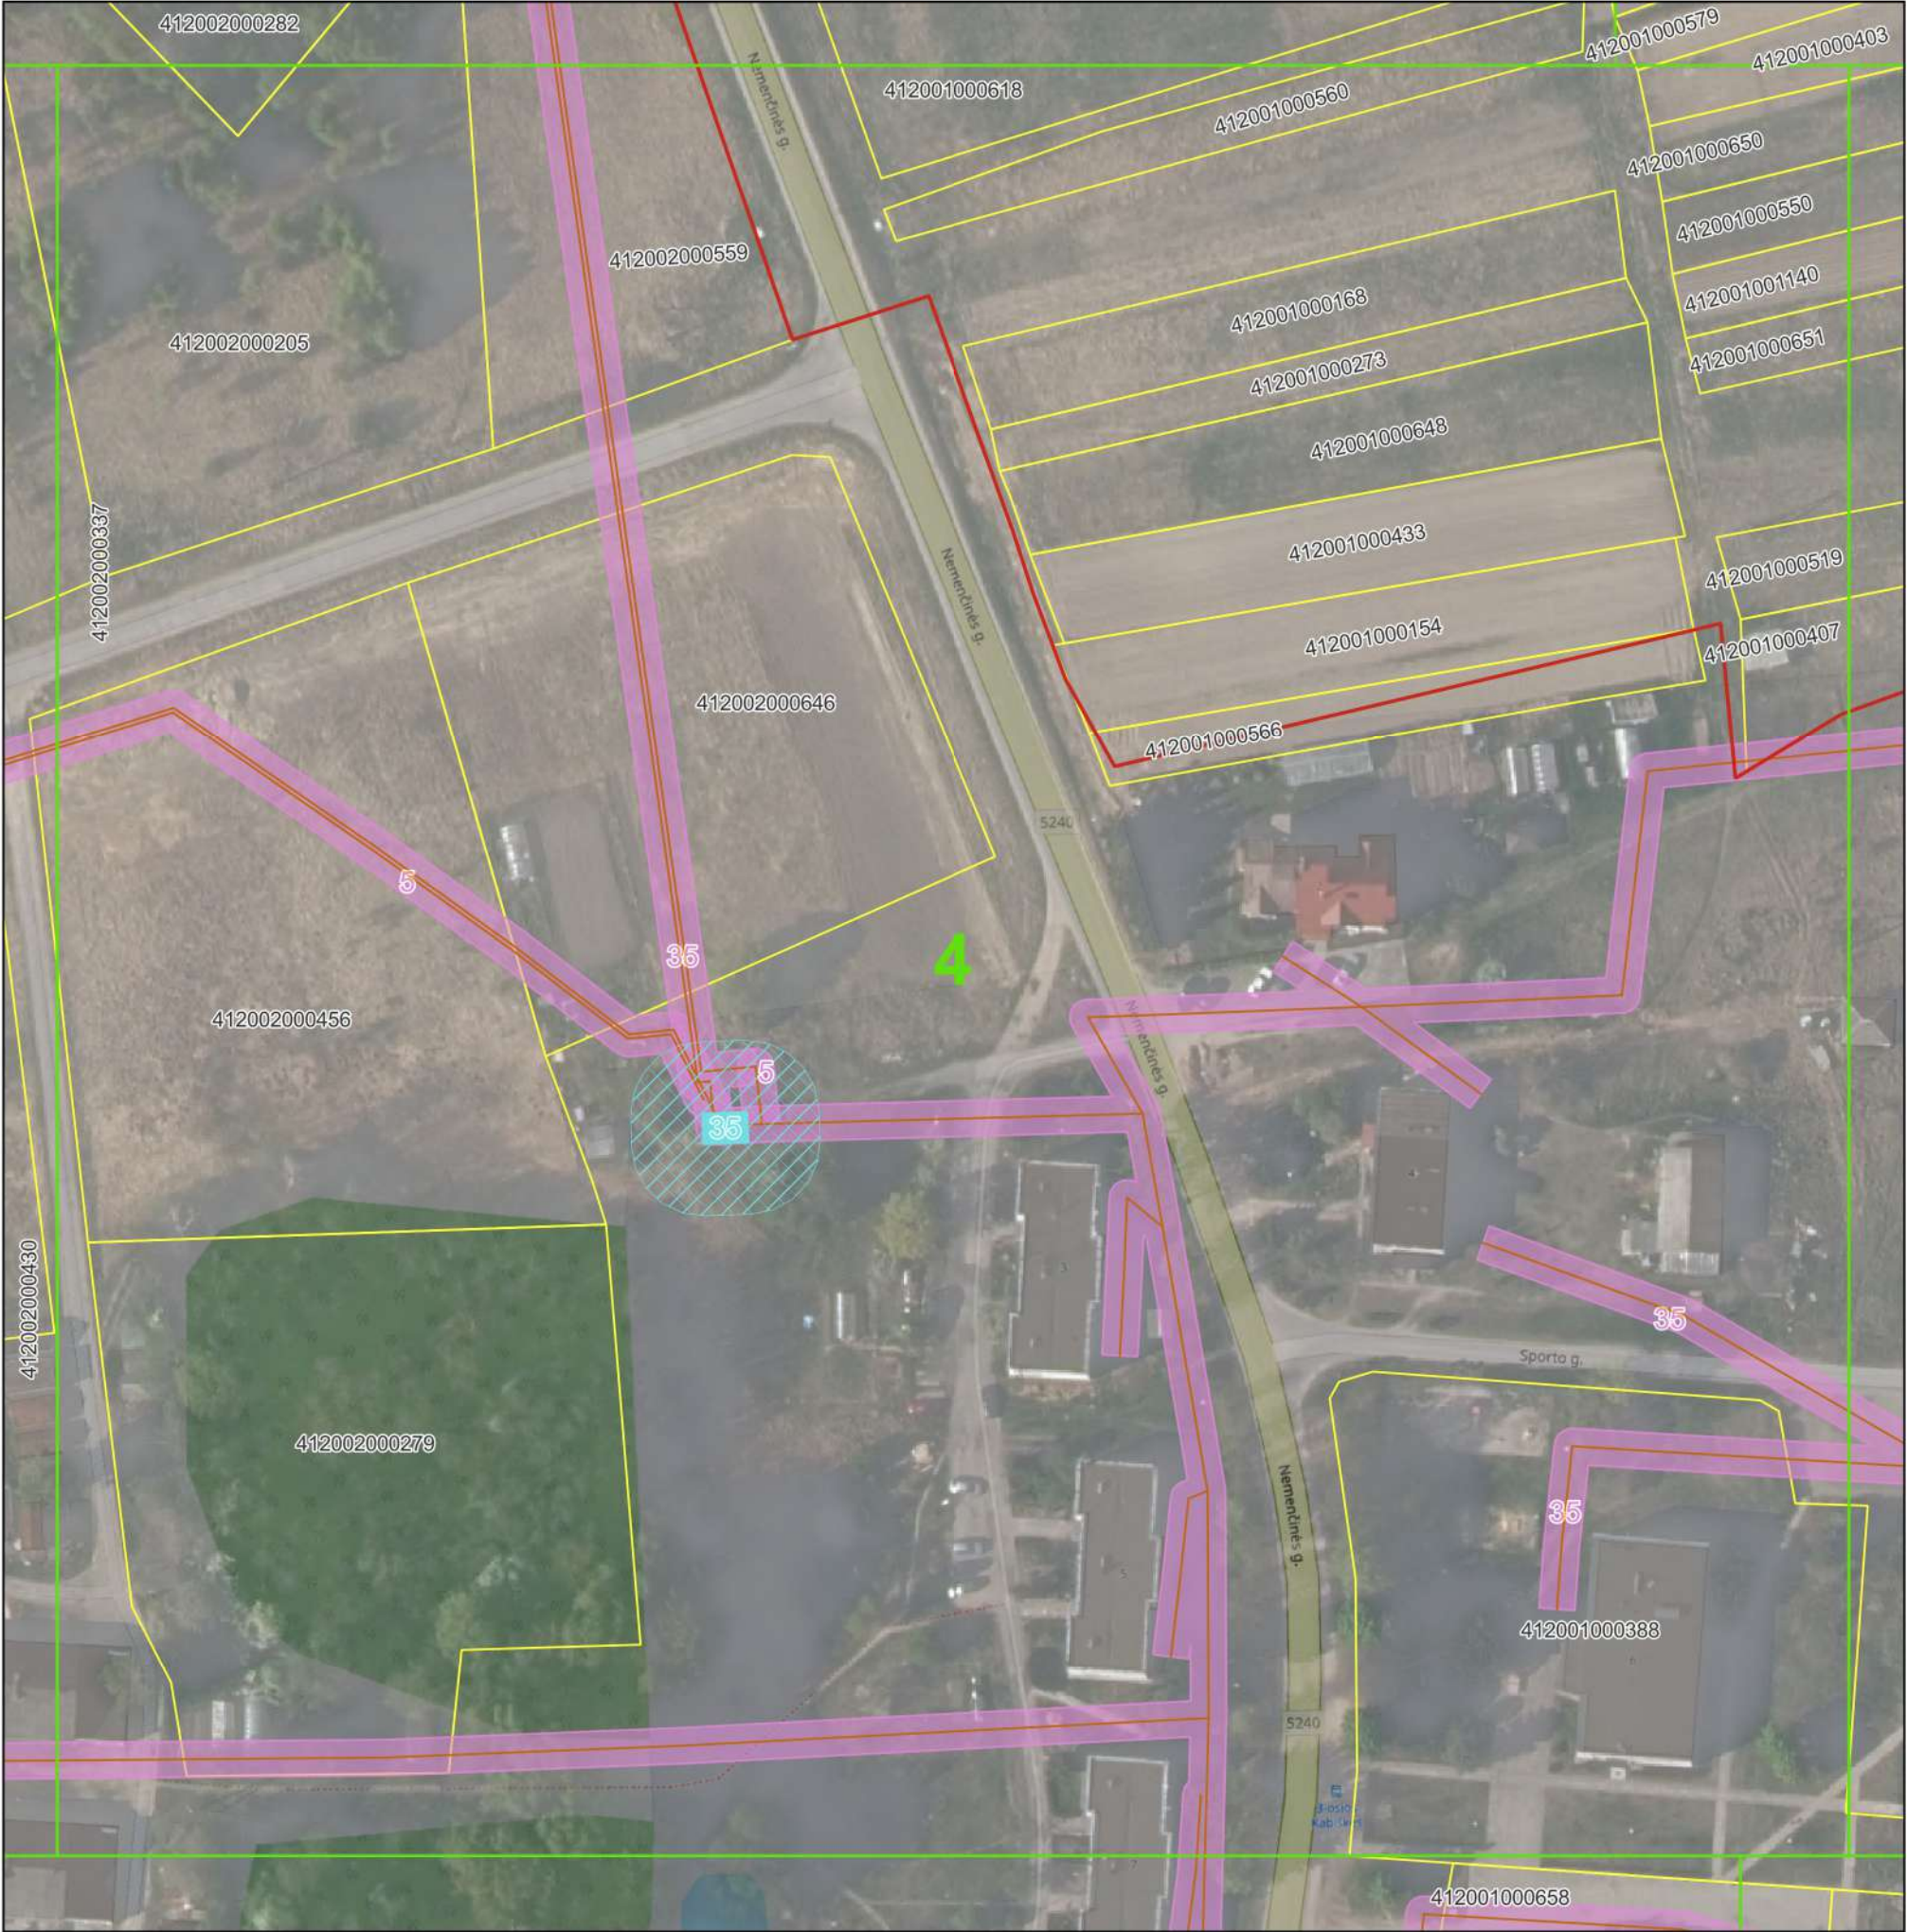

© Nacionalinė žemės tarnyba prie Žemės ūkio ministerijos ORT10LT 2019, 2020
Objektai, jų apsaugos zonos žymimos 0,1 m tikslumu


Sutartiniai ženklai:

- Plano suskirstymas lapais
- Seniūnijos
- Gyvenamosios vietovės
- Žemės sklypų ribos
- Nuotekų siurblinės
- Nuotekų siurblių apsaugos zonos (10 m nuo išorinės įrenginio/statinio ribos)
- Nuotekų tinklai
- Nuotekų tinklų apsaugos zonos
 - Vamzdžių, kurių paklojimo gylis iki 2,5 m (apsaugos zona 2,5 m)
 - Vamzdžių, kurių paklojimo gylis daugiau nei 2,5 m (apsaugos zona 5 m)
 - Vamzdžių, kurių diametras 400 mm ir didesnis (apsaugos zona 10 m)

Pažymėjimas plane	Unikalus Nr.
35	4100-1045-3016
5	4400-5217-9694

	UAB "Vilniaus vandenys" į.k.120545849, Spaudos g. 8-1, Vilnius		
	Plano rengėjas	Kvalifikacijos pažymėjimo Nr.	Data
	Žydrė Beniulytė	2M-M-2474	2023-01-19
			Lapų skaičius
			4 iš 91

VILNIAUS RAJ., NEMENČINĖS SEN. IR NEMENČINĖS M. SEN. ESANČIŲ NUOTEKŲ TINKLŲ
APSAUGOS ZONŲ PLANAS
M 1:1000

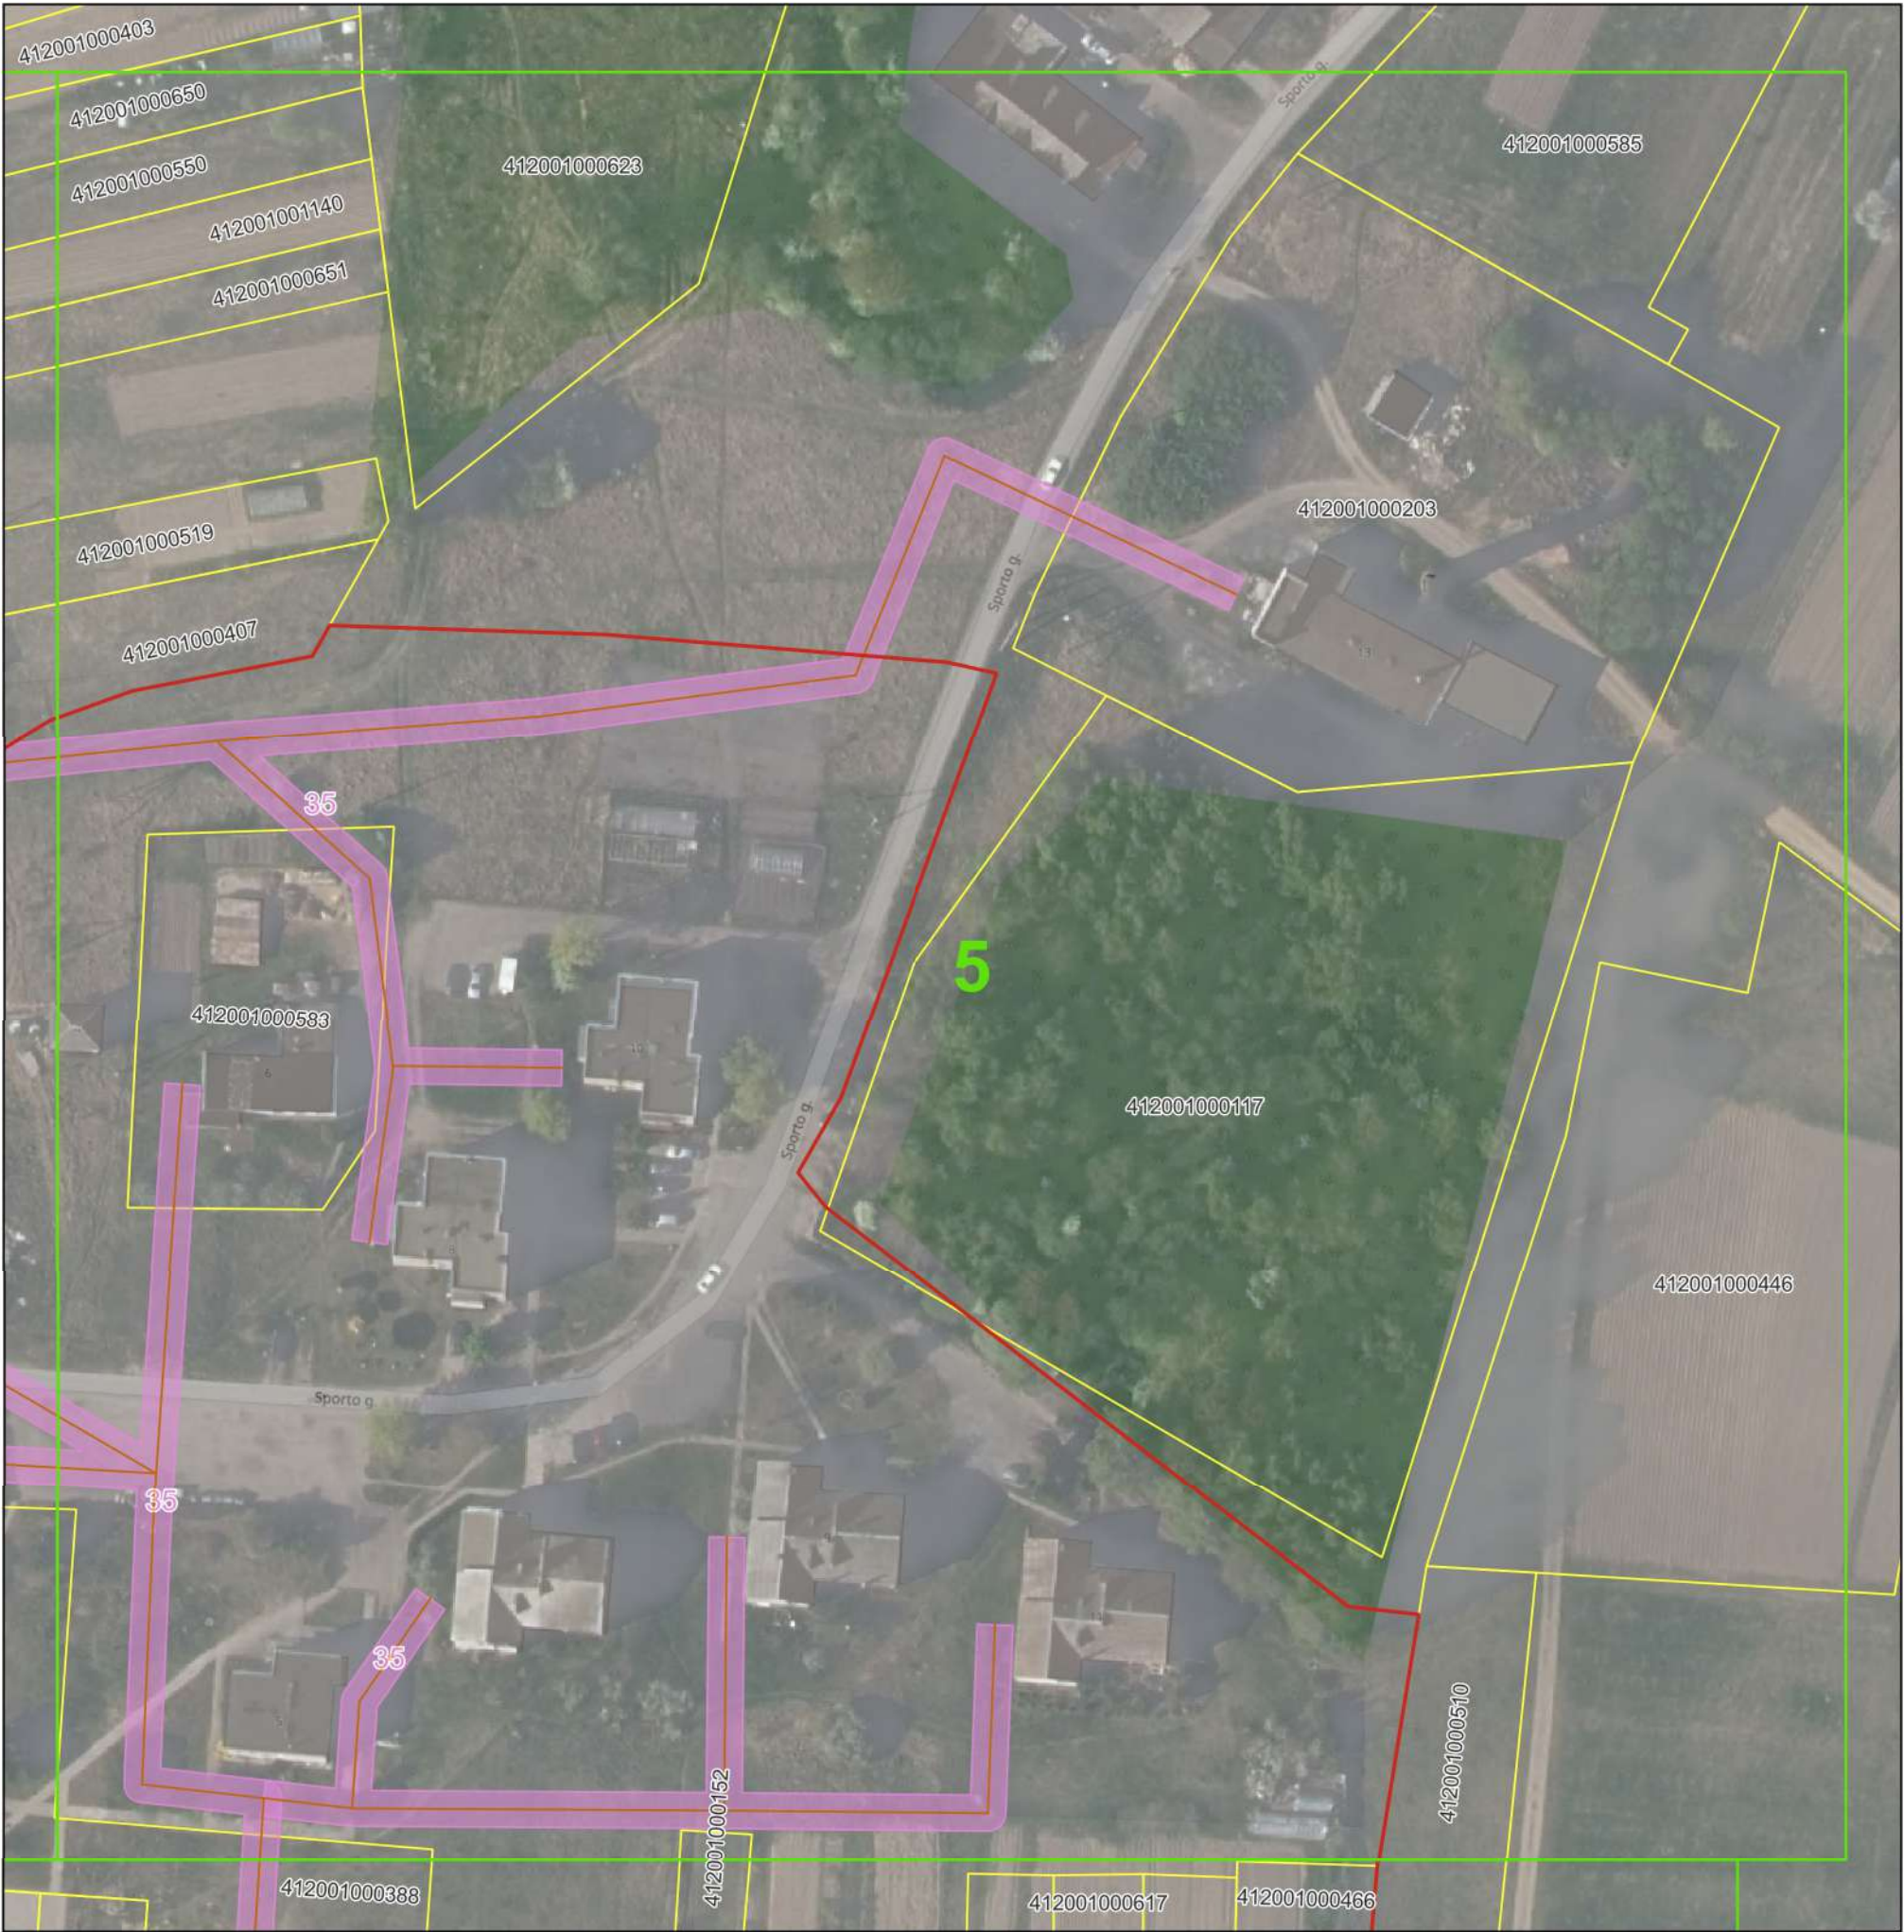

©Nacionalinė žemės tarnyba prie Žemės ūkio ministerijos ORT10LT 2019, 2020
Objektai, jų apsaugos zonos žymimos 0,1 m tikslumu


Sutartiniai ženklai:

- Plano suskirstymas lapais
- Seniūnijos
- Gyvenamosios vietovės
- Žemės sklypų ribos
- Nuotekų siurblynės
- Nuotekų siurblių apsaugos zonos (10 m nuo išorinės įrenginio/statinio ribos)
- Nuotekų tinklai
- Nuotekų tinklų apsaugos zonos
 - Vamzdžių, kurių paklojimo gylis iki 2,5 m (apsaugos zona 2,5 m)
 - Vamzdžių, kurių paklojimo gylis daugiau nei 2,5 m (apsaugos zona 5 m)
 - Vamzdžių, kurių diametras 400 mm ir didesnis (apsaugos zona 10 m)

Pažymėjimas plane	Unikalus Nr.
35	4100-1045-3016

	UAB "Vilniaus vandenys" į.k.120545849, Spaudos g. 8-1, Vilnius		
	Plano rengėjas	Kvalifikacijos pažymėjimo Nr.	Data
Žydrė Beniulytė	2M-M-2474	2023-01-19	Lapų skaičius 5 iš 91

VILNIAUS RAJ., NEMENČINĖS SEN. IR NEMENČINĖS M. SEN. ESANČIŲ NUOTEKŲ TINKLŲ
APSAUGOS ZONŲ PLANAS
M 1:1000

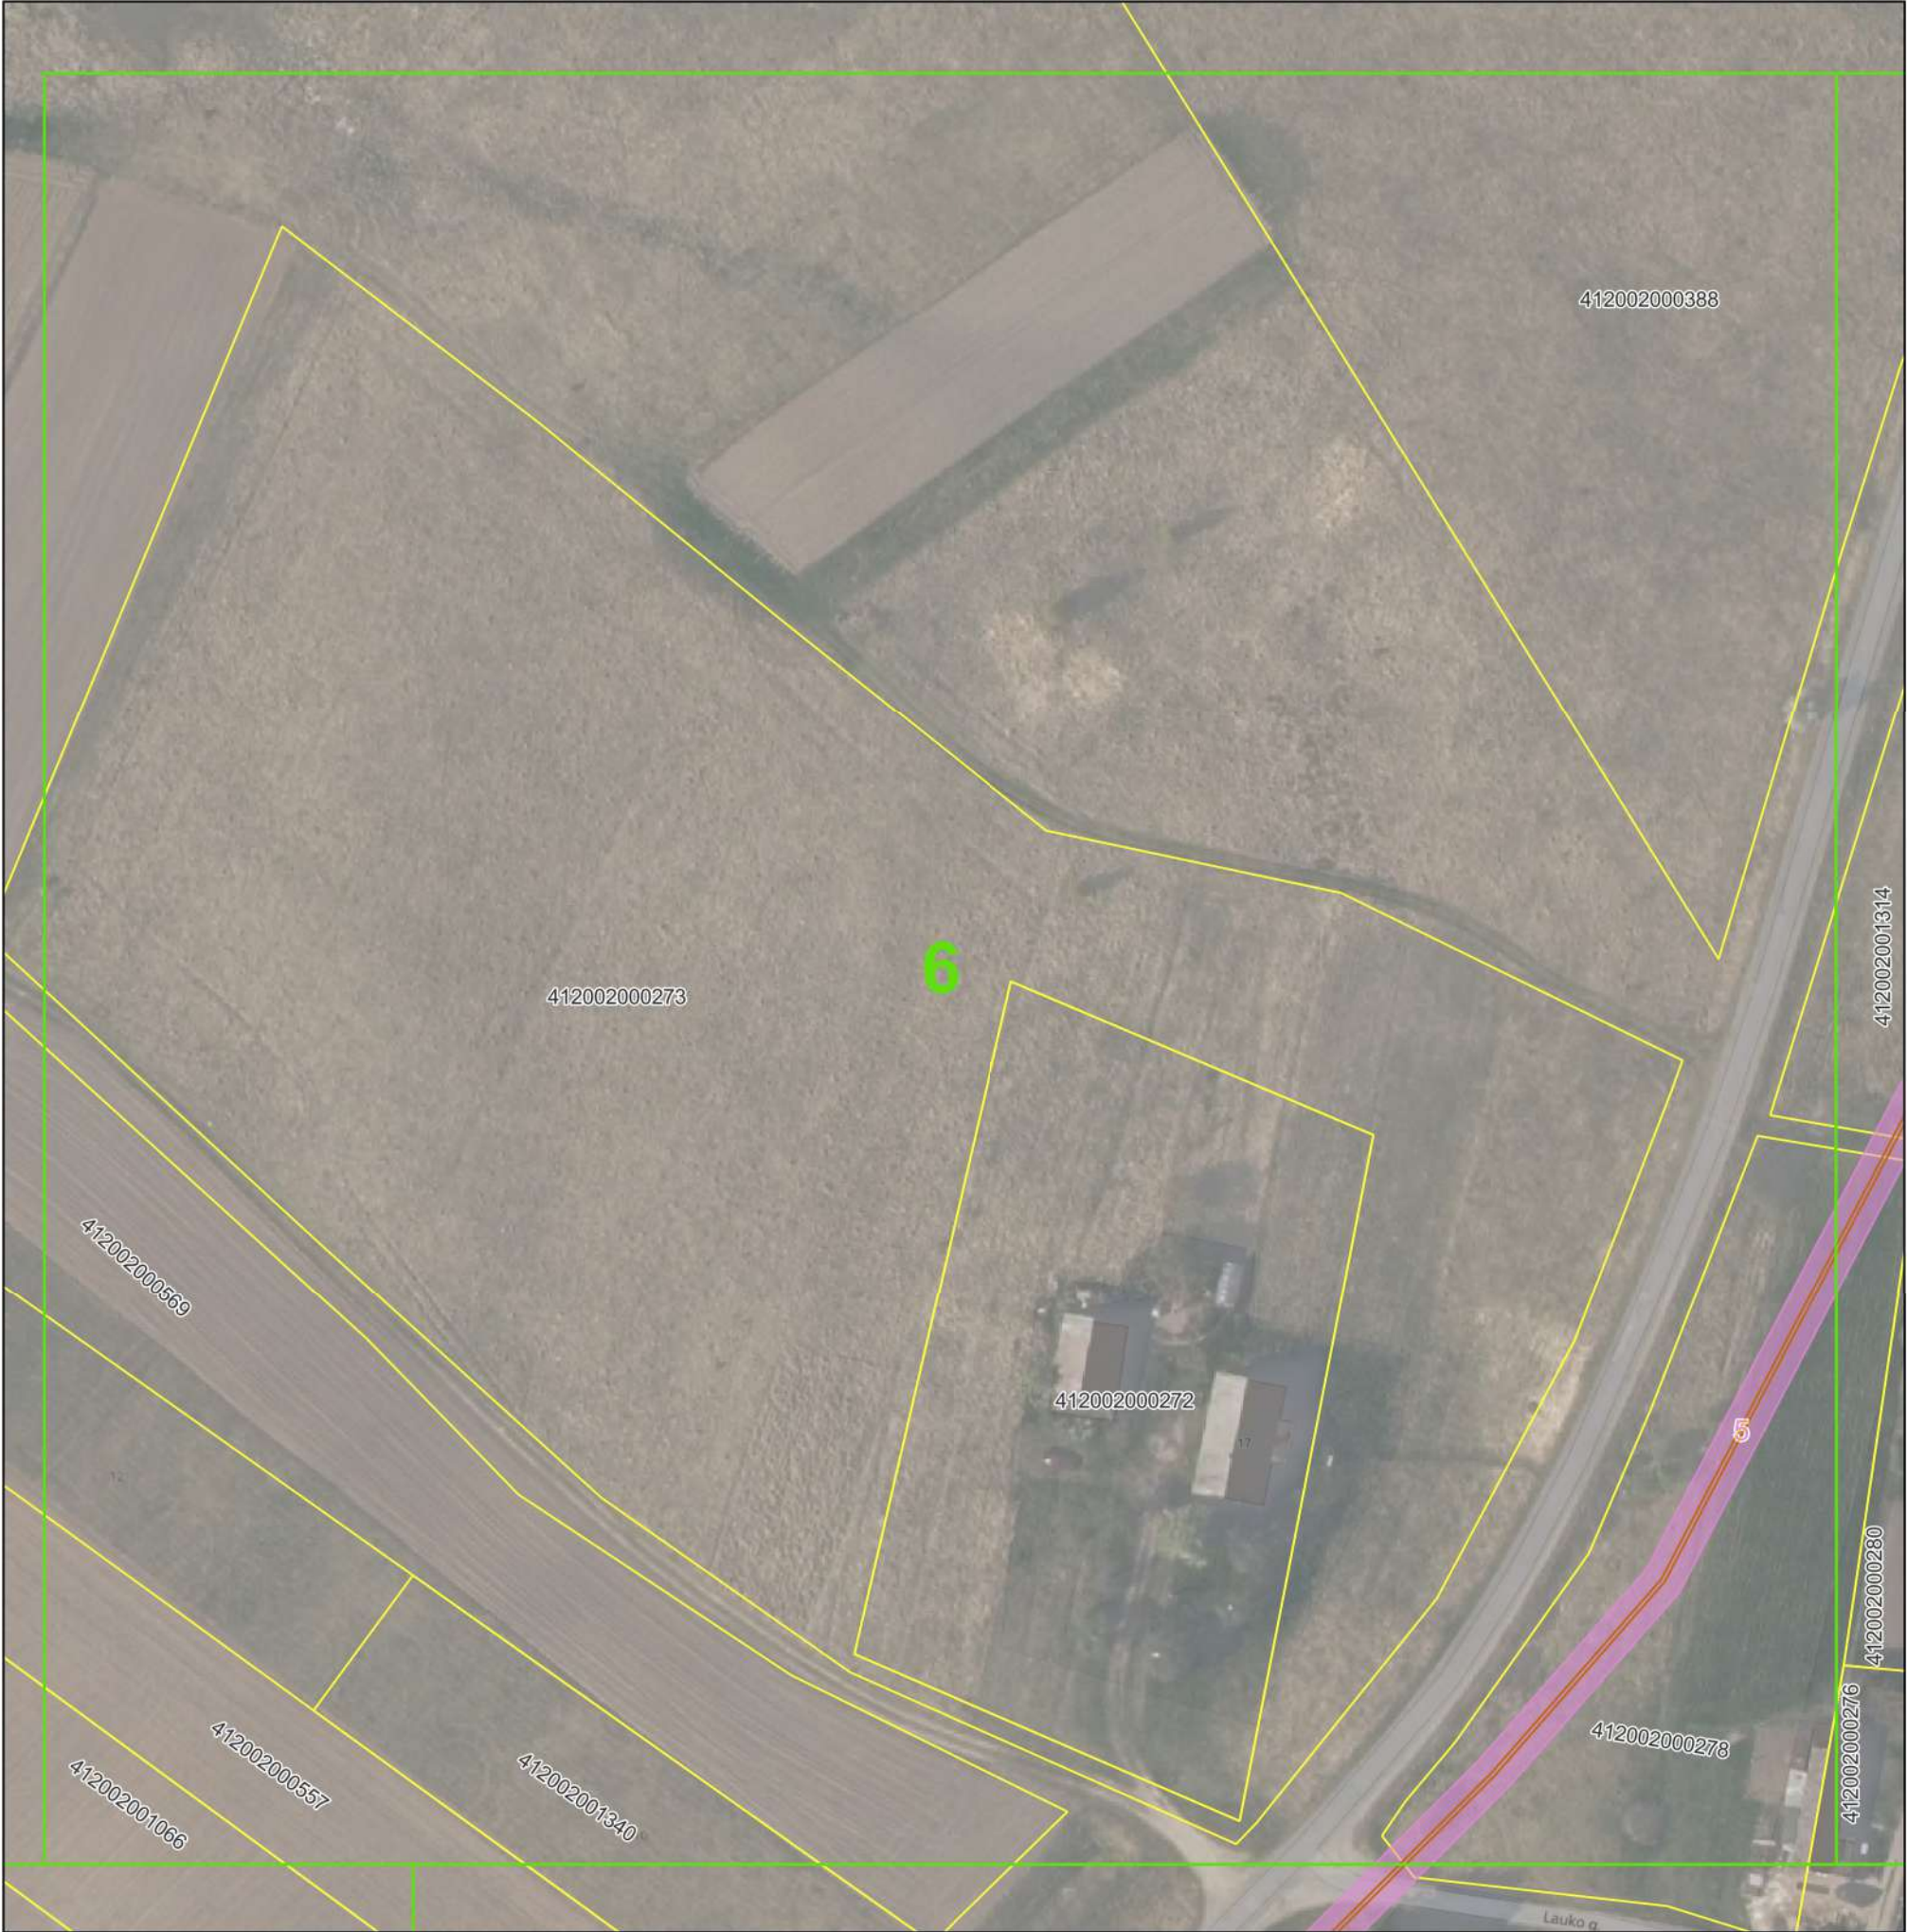

©Nacionalinė žemės tarnyba prie Žemės ūkio ministerijos ORT10LT 2019, 2020
Objektai, jų apsaugos zonos žymimos 0,1 m tikslumu

Sutartiniai ženklai:

- Plano suskirstymas lapais
- Seniūnijos
- Gyvenamosios vietovės
- Žemės sklypų ribos
- Nuotekų siurblinės
- Nuotekų siurblių apsaugos zonos (10 m nuo išorinės įrenginio/statinio ribos)
- Nuotekų tinklai
- Nuotekų tinklų apsaugos zonos
 - Vamzdžių, kurių paklojimo gylis iki 2,5 m (apsaugos zona 2,5 m)
 - Vamzdžių, kurių paklojimo gylis daugiau nei 2,5 m (apsaugos zona 5 m)
 - Vamzdžių, kurių diametras 400 mm ir didesnis (apsaugos zona 10 m)

Pažymėjimas plane	Unikalus Nr.
5	4400-5217-9694

	UAB "Vilniaus vandenys" į.k.120545849, Spaudos g. 8-1, Vilnius		
	Plano rengėjas	Kvalifikacijos pažymėjimo Nr.	Data
	Žydrė Beniulytė	2M-M-2474	2023-01-19
			Lapų skaičius
			6 iš 91

VILNIAUS RAJ., NEMENČINĖS SEN. IR NEMENČINĖS M. SEN. ESANČIŲ NUOTEKŲ TINKLŲ
APSAUGOS ZONŲ PLANAS
M 1:1000



© Nacionalinė žemės tarnyba prie Žemės ūkio ministerijos ORT10LT 2019, 2020
Objektai, jų apsaugos zonos žymimos 0,1 m tikslumu

Sutartiniai ženklai:

- Plano suskirstymas lapais
 - Seniūnijos
 - Gyvenamosios vietovės
 - Žemės sklypų ribos
 - Nuotekų siurblinės
 - Nuotekų siurblinių apsaugos zonos (10 m nuo išorinės įrenginio/statinio ribos)
 - Nuotekų tinklai
- Nuotekų tinklų apsaugos zonos
- Vamzdžių, kurių paklojimo gylis iki 2,5 m (apsaugos zona 2,5 m)
 - Vamzdžių, kurių paklojimo gylis daugiau nei 2,5 m (apsaugos zona 5 m)
 - Vamzdžių, kurių diametras 400 mm ir didesnis (apsaugos zona 10 m)

Pažymėjimas plane	Unikalus Nr.
5	4400-5217-9694

		UAB "Vilniaus vandenys" į.k.120545849, Spaudos g. 8-1, Vilnius	
Plano rengėjas	Kvalifikacijos pažymėjimo Nr.	Data	Lapų skaičius
Žydrė Beniulytė	2M-M-2474	2023-01-19	7 iš 91

VILNIAUS RAJ., NEMENČINĖS SEN. IR NEMENČINĖS M. SEN. ESANČIŲ NUOTEKŲ TINKLŲ
APSAUGOS ZONŲ PLANAS
M 1:1000



© Nacionalinė žemės tarnyba prie Žemės ūkio ministerijos ORT10LT 2019, 2020
Objektai, jų apsaugos zonos žymimos 0,1 m tikslumu


Sutartiniai ženklai:

- Plano suskirstymas lapais
- Seniūnijos
- Gyvenamosios vietovės
- Žemės sklypų ribos
- Nuotekų siurblynės
- Nuotekų siurblių apsaugos zonos (10 m nuo išorinės įrenginio/statinio ribos)
- Nuotekų tinklai
- Nuotekų tinklų apsaugos zonos
 - Vamzdžių, kurių paklojimo gylis iki 2,5 m (apsaugos zona 2,5 m)
 - Vamzdžių, kurių paklojimo gylis daugiau nei 2,5 m (apsaugos zona 5 m)
 - Vamzdžių, kurių diametras 400 mm ir didesnis (apsaugos zona 10 m)

Pažymėjimas plane	Unikalus Nr.
35	4100-1045-3016

	UAB "Vilniaus vandenys" į.k.120545849, Spaudos g. 8-1, Vilnius		
	Plano rengėjas	Kvalifikacijos pažymėjimo Nr.	Data
Žydrė Beniulytė	2M-M-2474	2023-01-19	Lapų skaičius 8 iš 91

VILNIAUS RAJ., NEMENČINĖS SEN. IR NEMENČINĖS M. SEN. ESANČIŲ NUOTEKŲ TINKLŲ
APSAUGOS ZONŲ PLANAS
M 1:1000

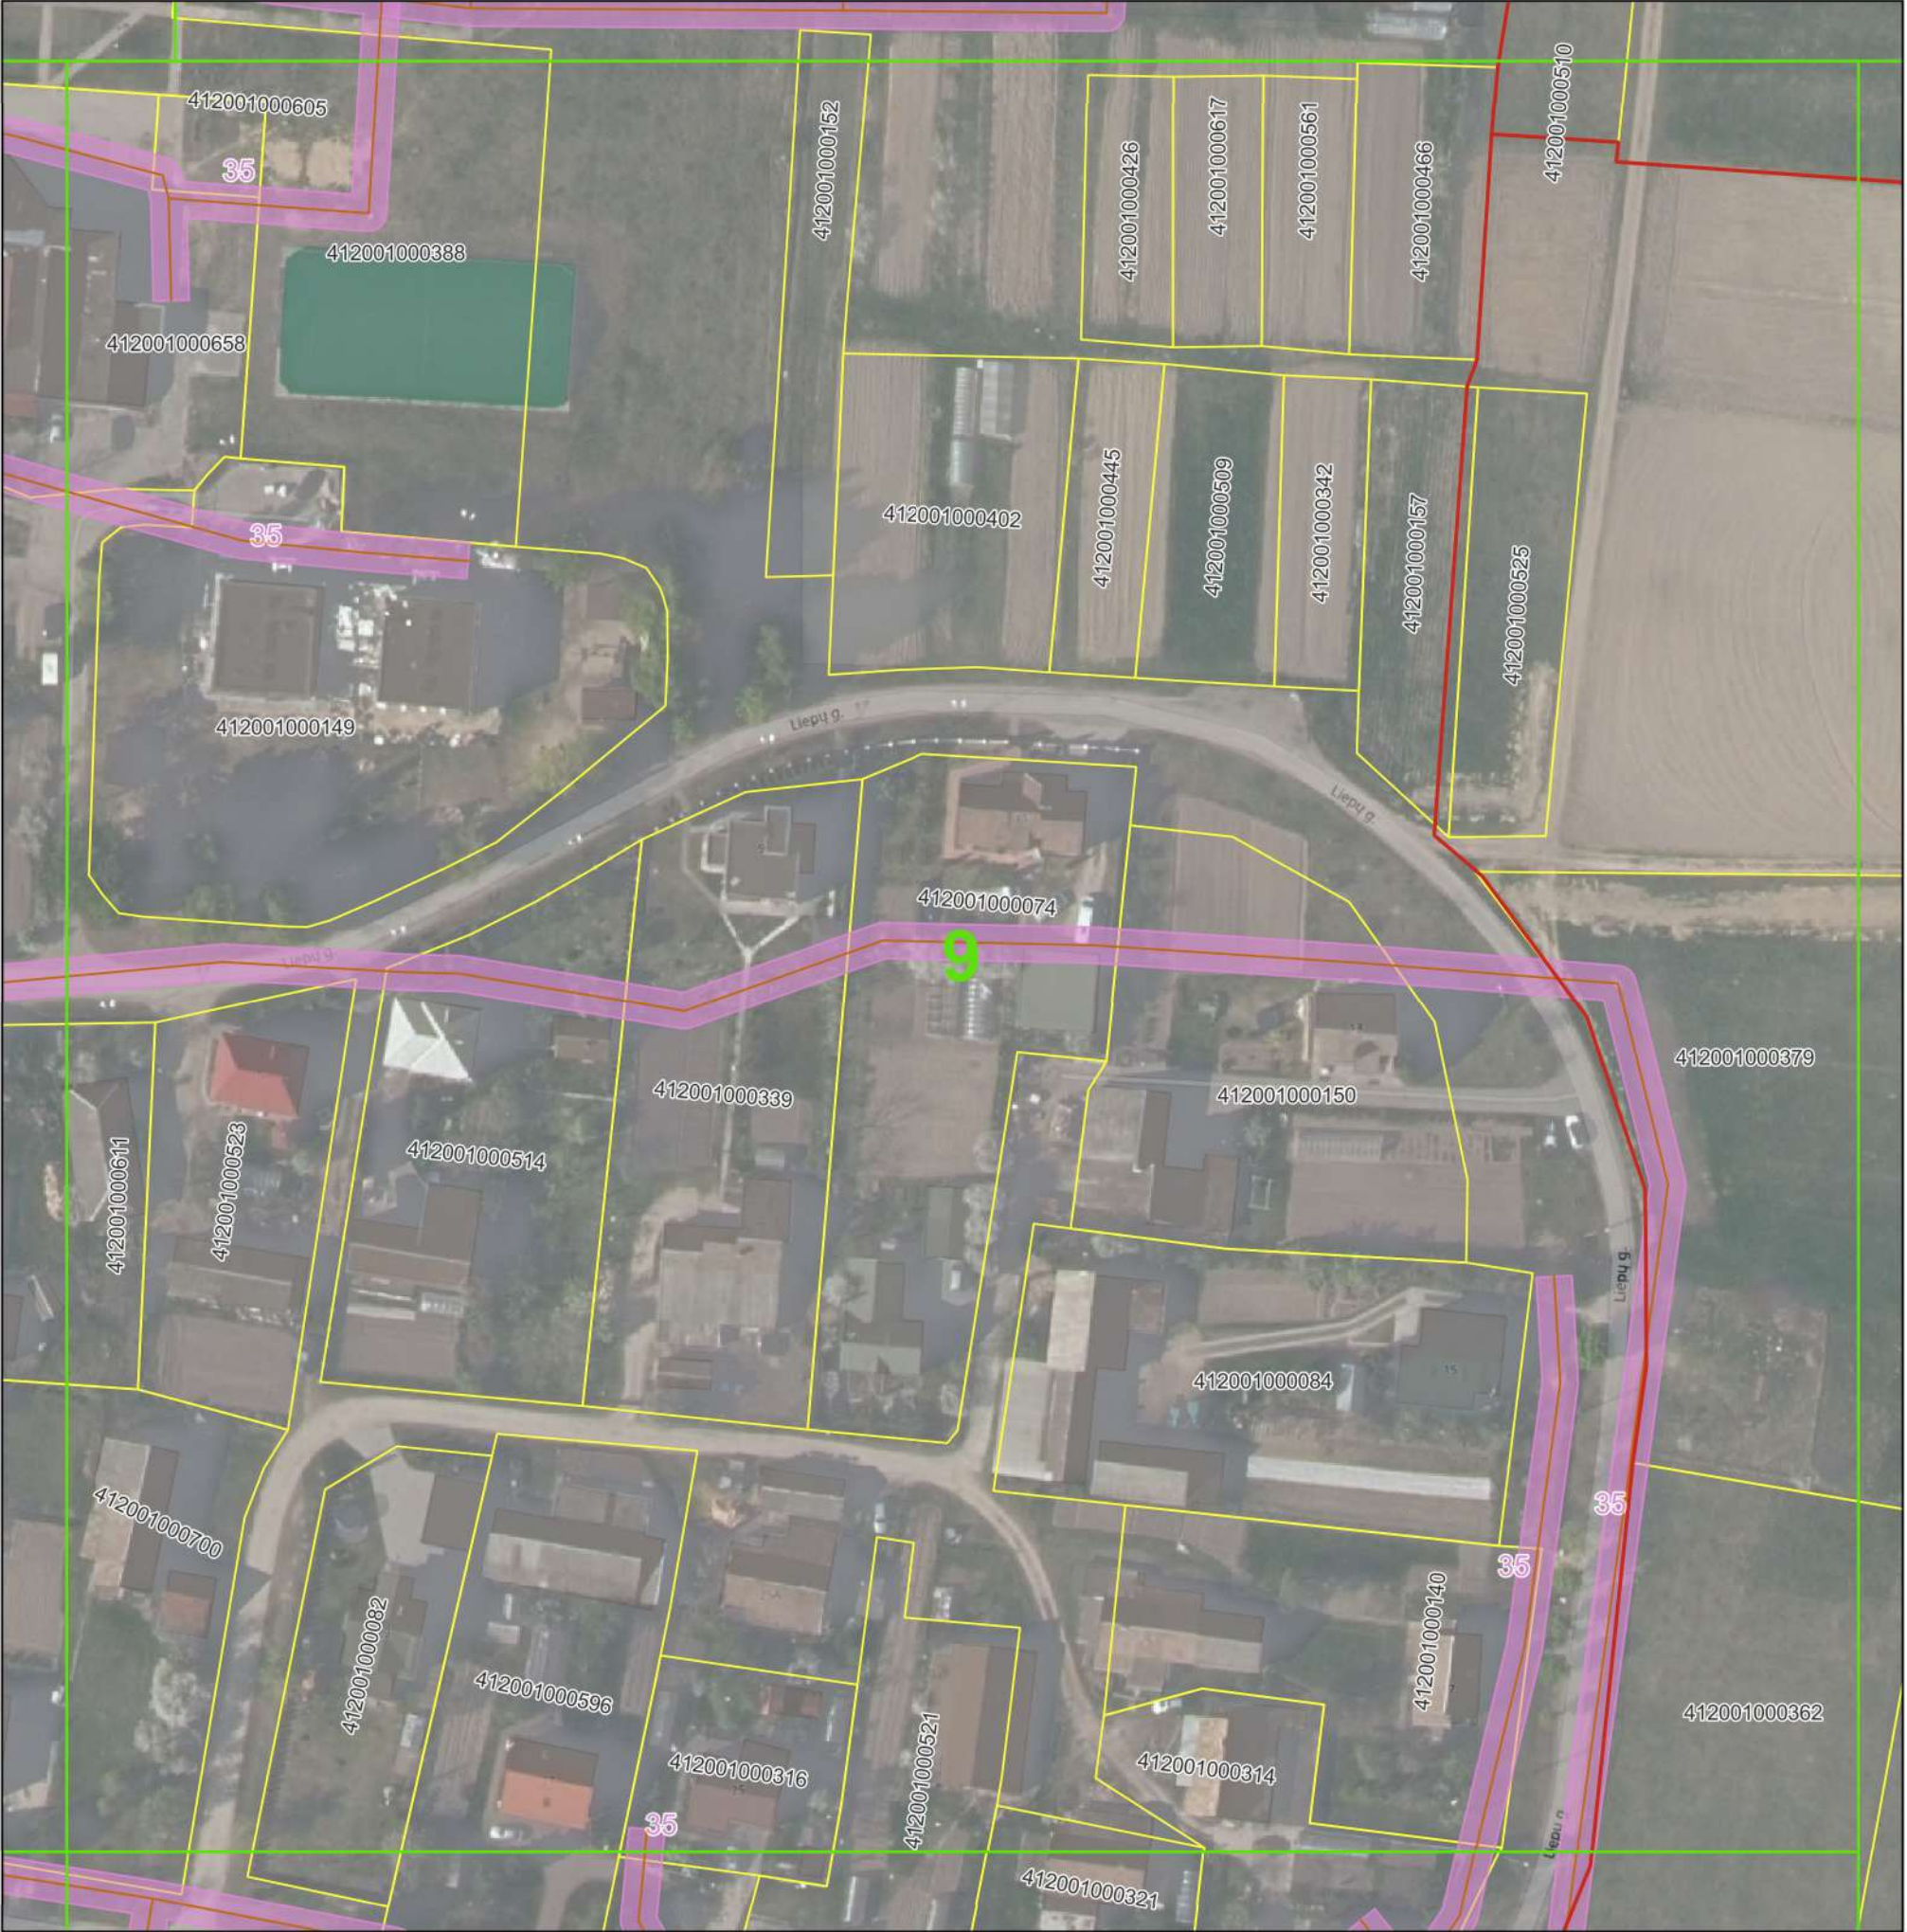

© Nacionalinė žemės tarnyba prie Žemės ūkio ministerijos ORT10LT 2019, 2020
Objektai, jų apsaugos zonos žymimos 0,1 m tikslumu


Sutartiniai ženklai:

- Plano suskirstymas lapais
- Seniūnijos
- Gyvenamosios vietovės
- Žemės sklypų ribos
- Nuotekų siurblinės
- Nuotekų siurblių apsaugos zonos (10 m nuo išorinės įrenginio/statinio ribos)
- Nuotekų tinklai
- Nuotekų tinklų apsaugos zonos
 - Vamzdžių, kurių paklojimo gylis iki 2,5 m (apsaugos zona 2,5 m)
 - Vamzdžių, kurių paklojimo gylis daugiau nei 2,5 m (apsaugos zona 5 m)
 - Vamzdžių, kurių diametras 400 mm ir didesnis (apsaugos zona 10 m)

Pažymėjimas plane	Unikalus Nr.
35	4100-1045-3016

		UAB "Vilniaus vandenys" į.k.120545849, Spaudos g. 8-1, Vilnius	
Plano rengėjas	Kvalifikacijos pažymėjimo Nr.	Data	Lapų skaičius
Žydrė Beniulytė	2M-M-2474	2023-01-19	9 iš 91

VILNIAUS RAJ., NEMENČINĖS SEN. IR NEMENČINĖS M. SEN. ESANČIŲ NUOTEKŲ TINKLŲ
APSAUGOS ZONŲ PLANAS
M 1:1000

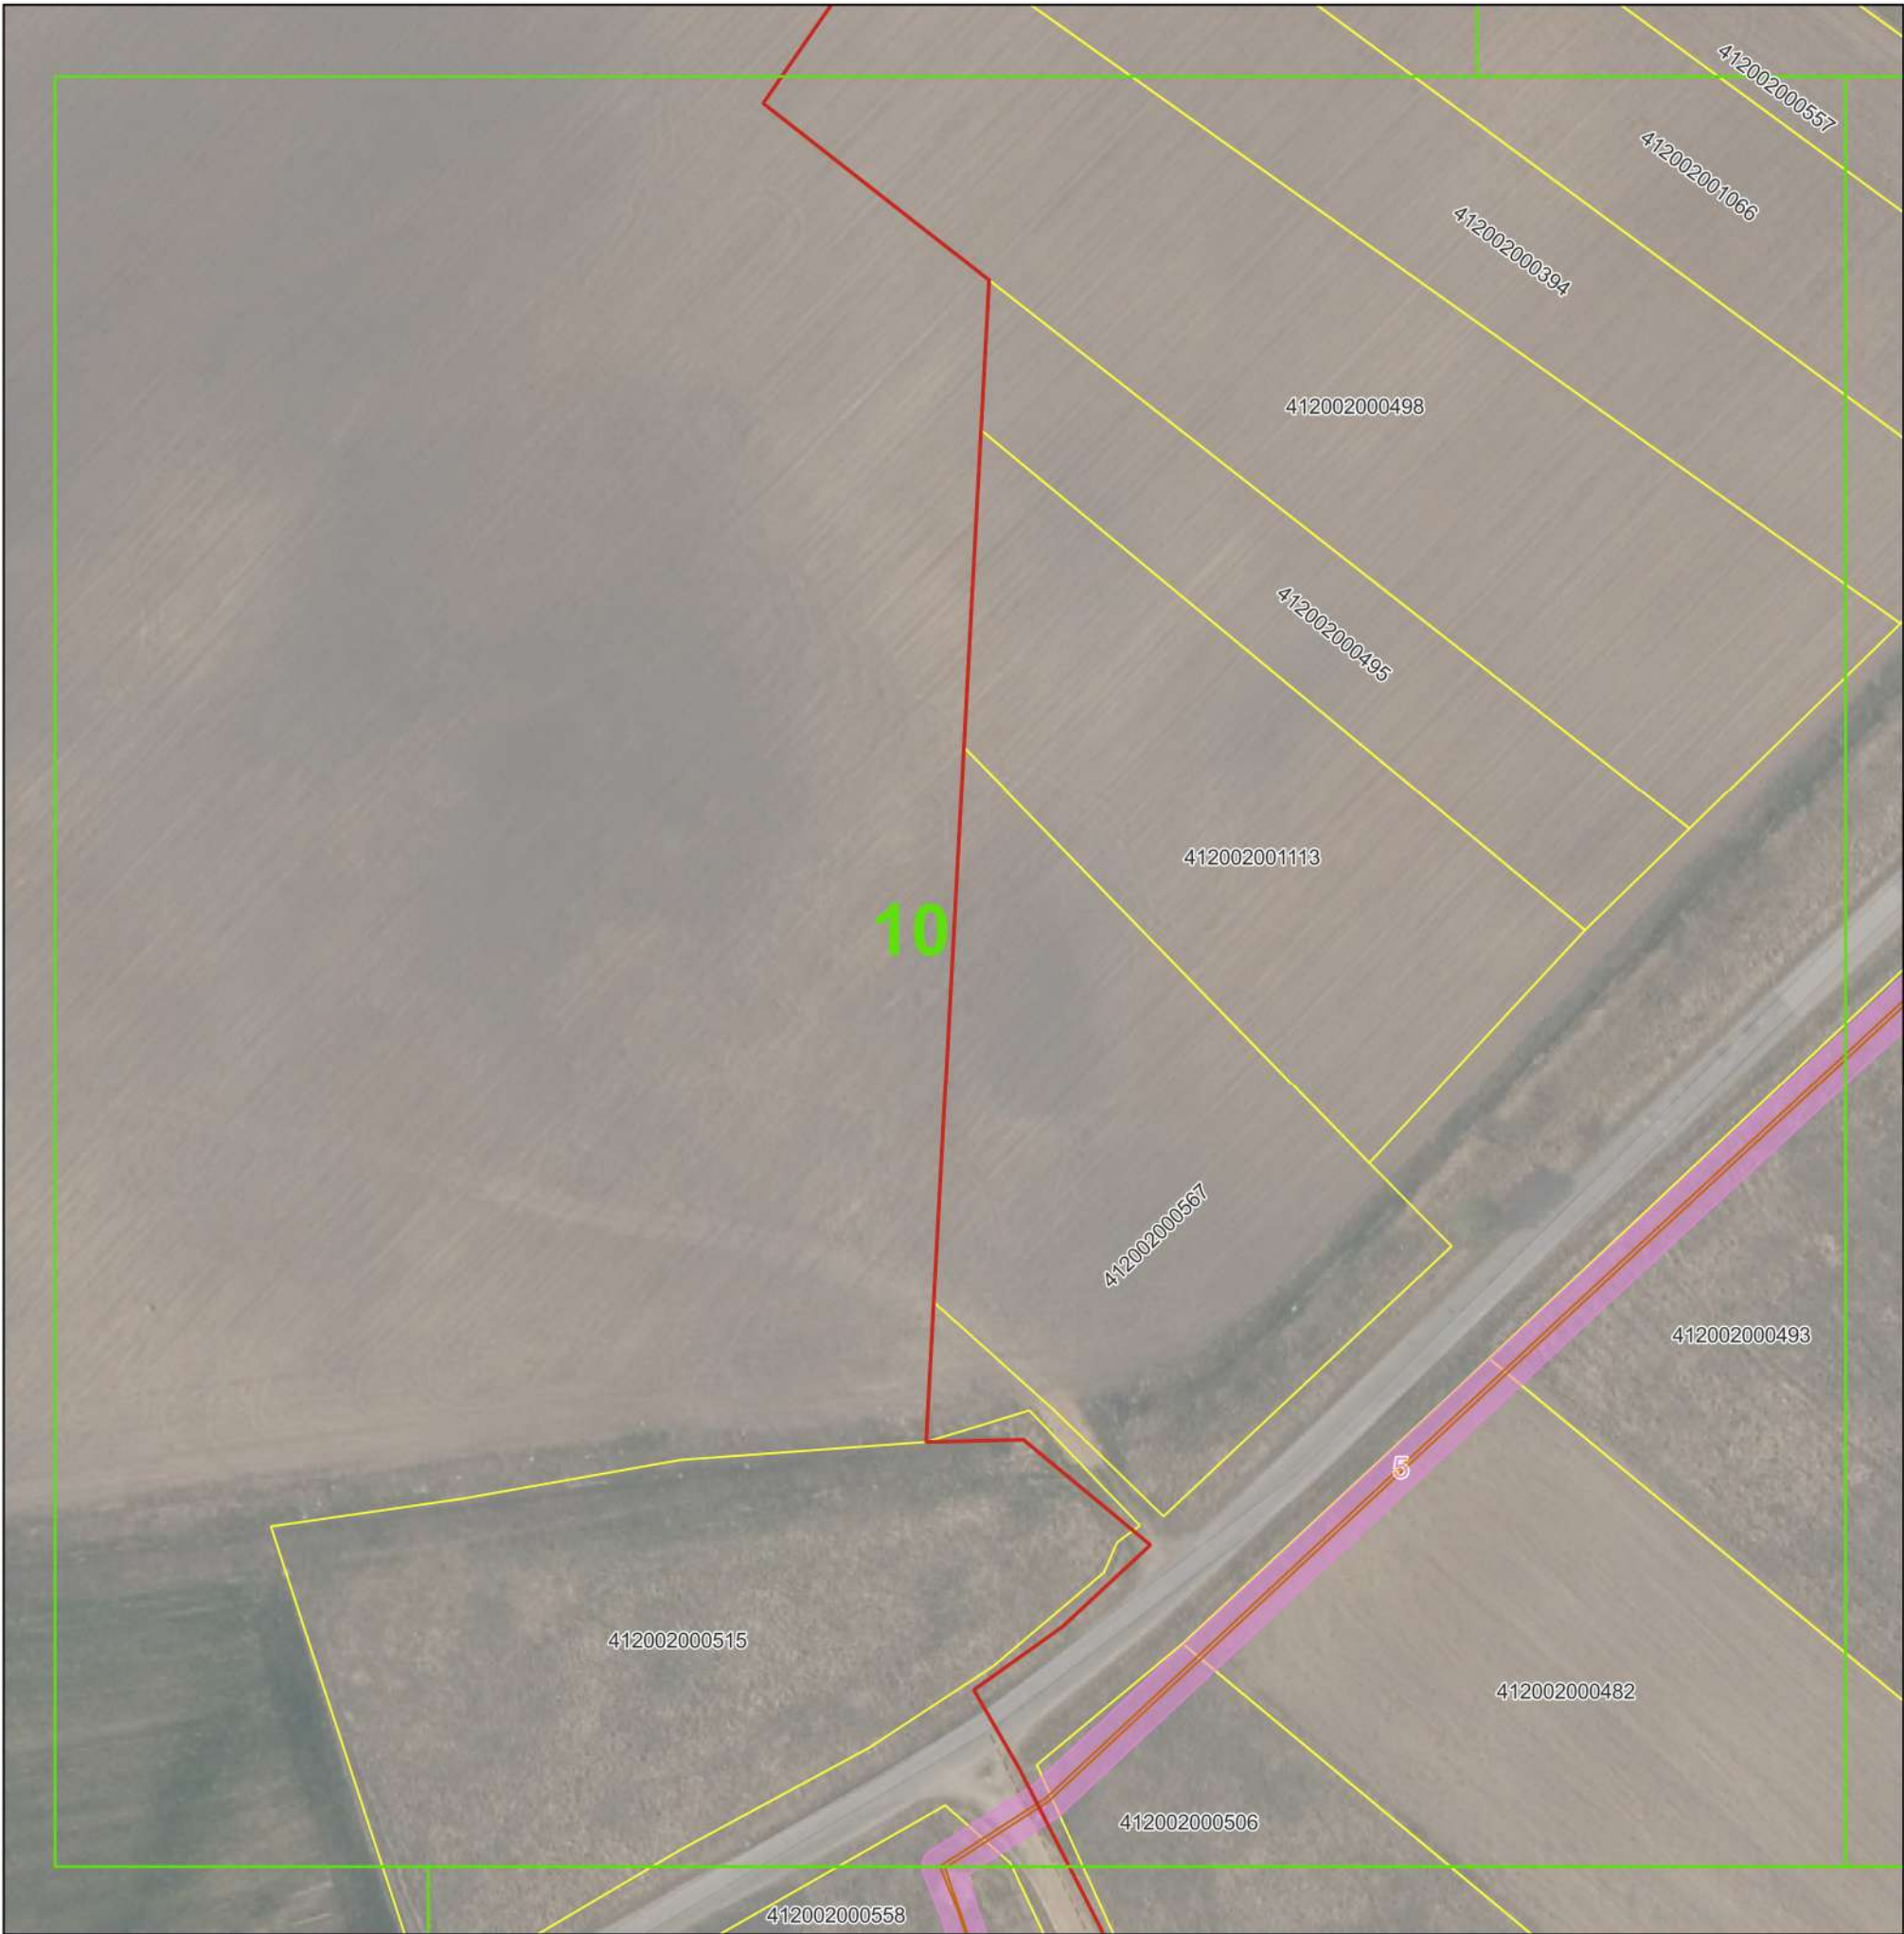

© Nacionalinė žemės tarnyba prie Žemės ūkio ministerijos ORT10LT 2019, 2020
Objektai, jų apsaugos zonos žymimos 0,1 m tikslumu

Pažymėjimas plane	Unikalus Nr.
5	4400-5217-9694

Sutartiniai ženklai:


- Plano suskirstymas lapais
- Seniūnijos
- Gyvenamosios vietovės
- Žemės sklypų ribos
- Nuotekų siurblinės
- Nuotekų siurblių apsaugos zonos (10 m nuo išorinės įrenginio/statinio ribos)
- Nuotekų tinklai

Nuotekų tinklų apsaugos zonos

- Vamzdžių, kurių paklojimo gylis iki 2,5 m (apsaugos zona 2,5 m)
- Vamzdžių, kurių paklojimo gylis daugiau nei 2,5 m (apsaugos zona 5 m)
- Vamzdžių, kurių diametras 400 mm ir didesnis (apsaugos zona 10 m)

	UAB "Vilniaus vandenys" į.k.120545849, Spaudos g. 8-1, Vilnius		
	Plano rengėjas	Kvalifikacijos pažymėjimo Nr.	Data
	Žydrė Beniulytė	2M-M-2474	2023-01-19
			Lapų skaičius
			10 iš 91

VILNIAUS RAJ., NEMENČINĖS SEN. IR NEMENČINĖS M. SEN. ESANČIŲ NUOTEKŲ TINKLŲ
APSAUGOS ZONŲ PLANAS
M 1:1000

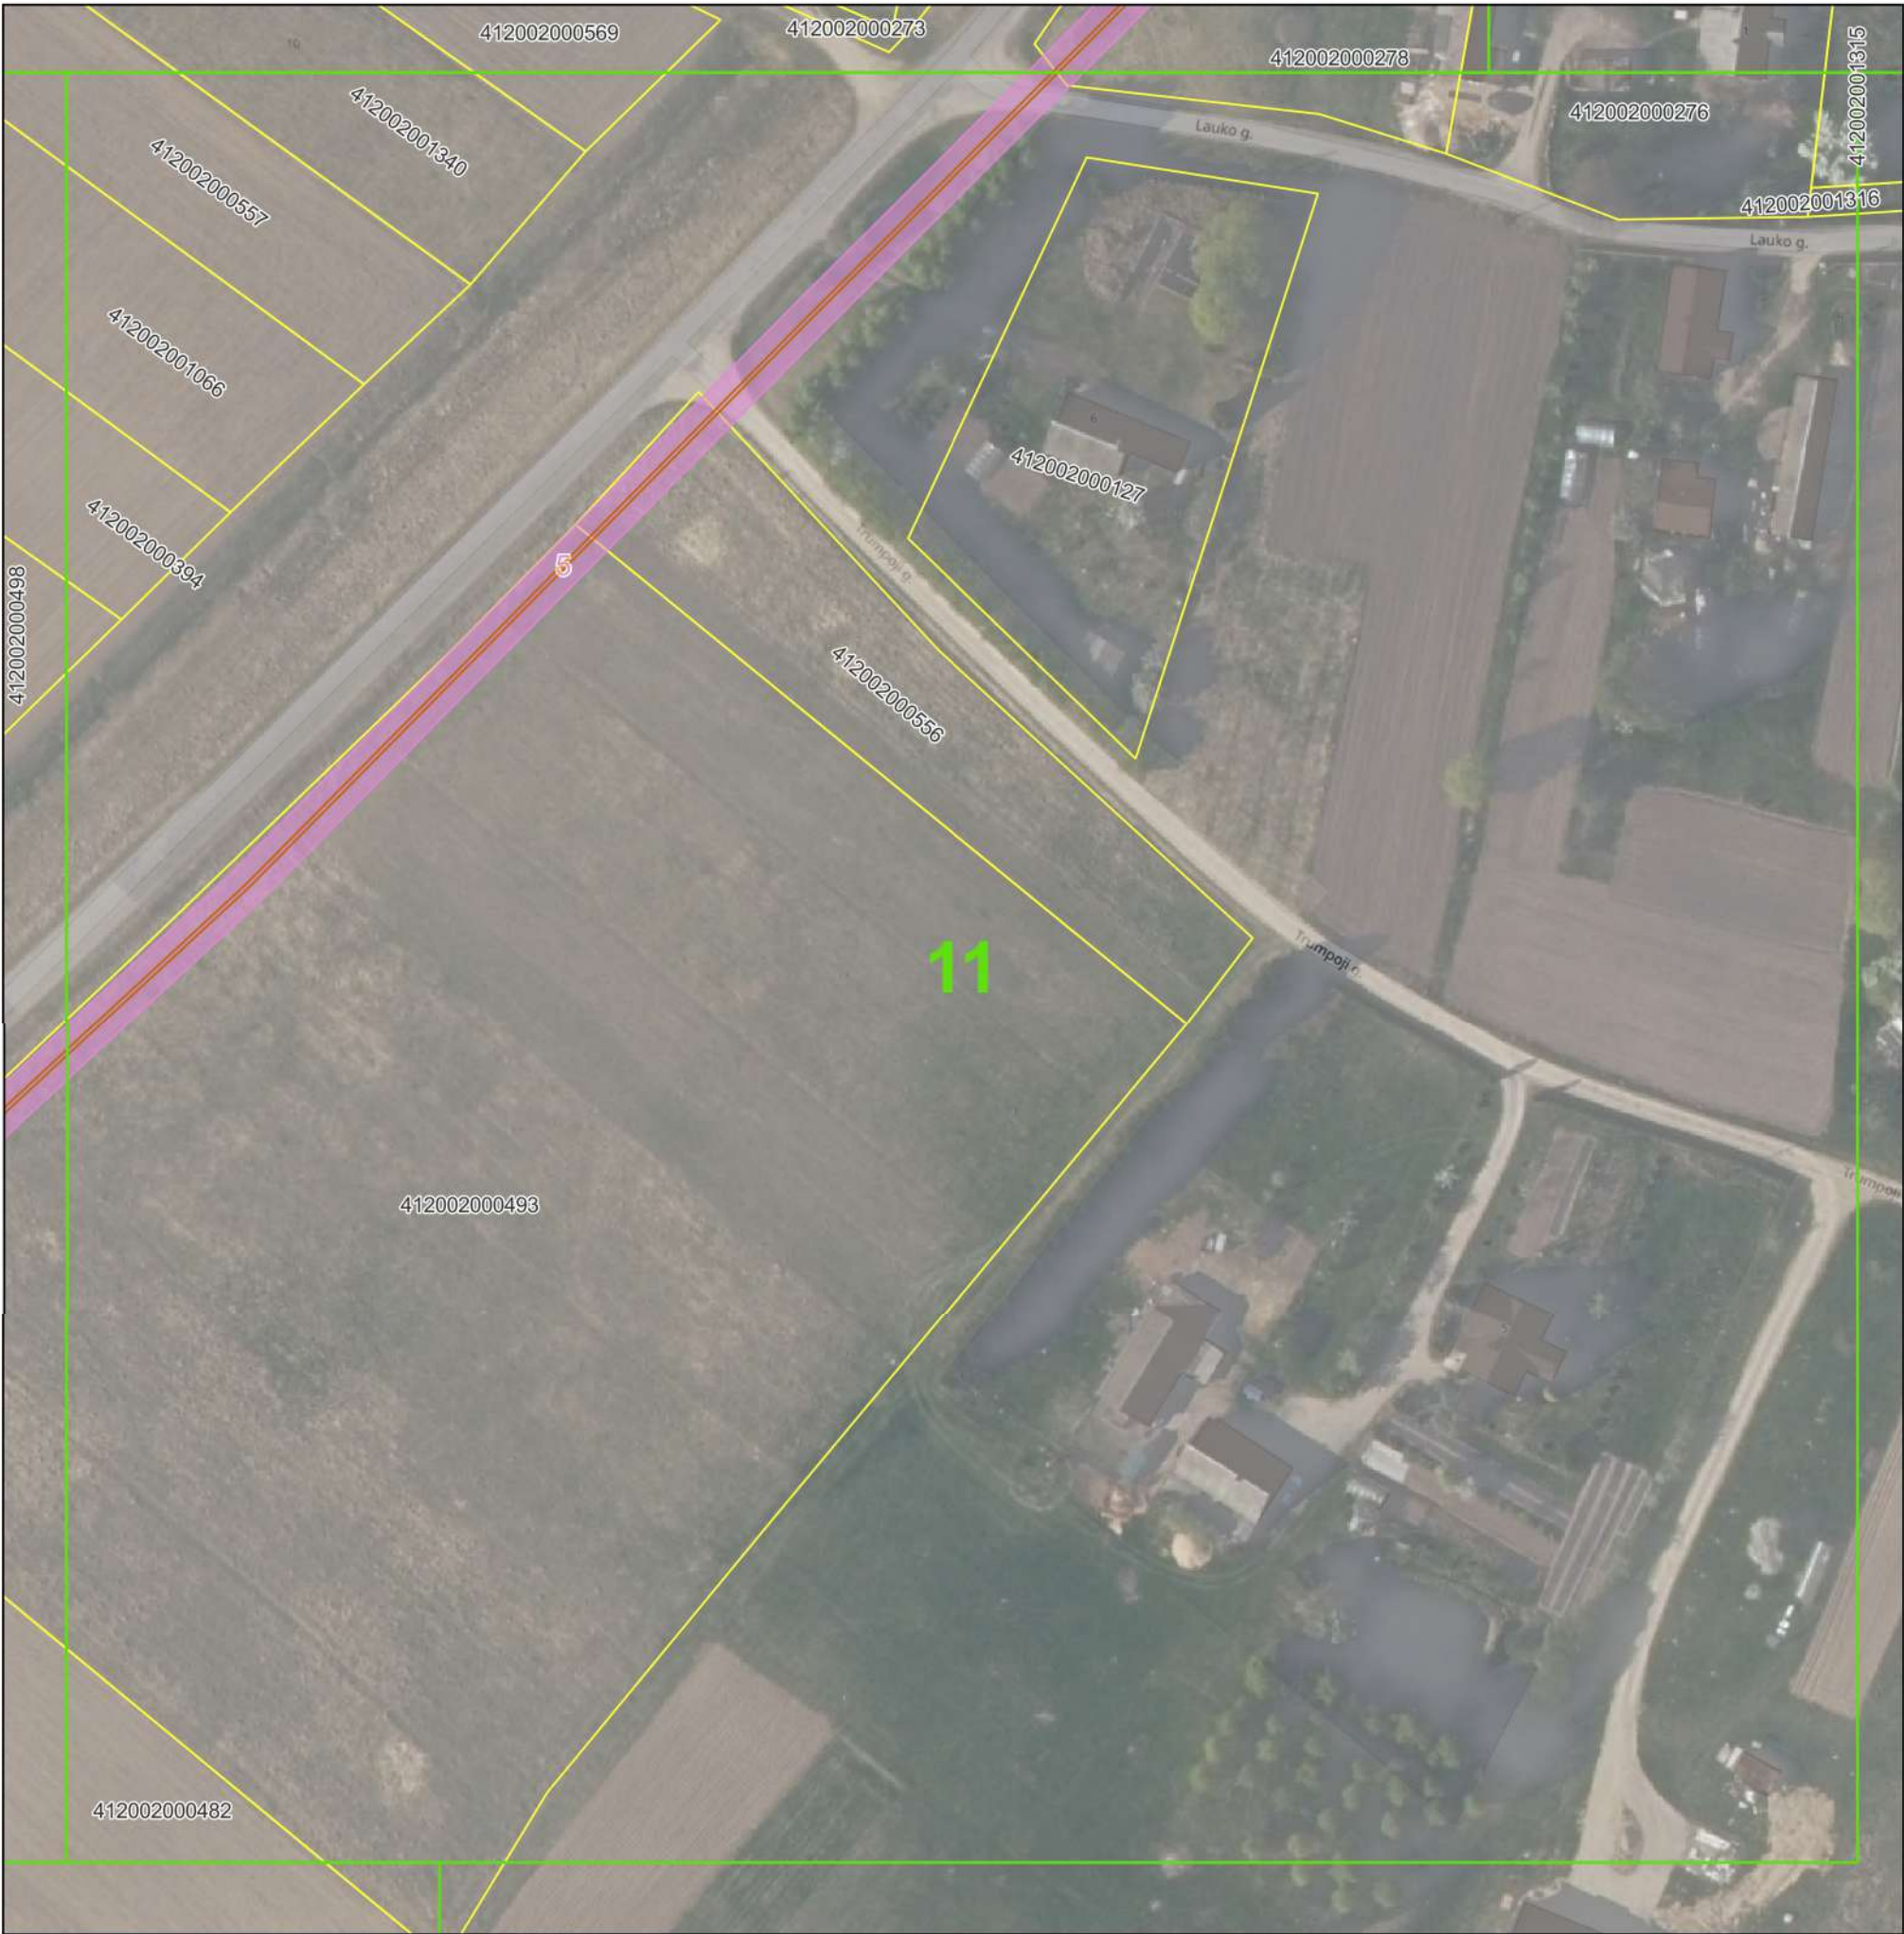

© Nacionalinė žemės tarnyba prie Žemės ūkio ministerijos ORT10LT 2019, 2020
Objektai, jų apsaugos zonos žymimos 0,1 m tikslumu


Sutartiniai ženklai:

- Plano suskirstymas lapais
- Seniūnijos
- Gyvenamosios vietovės
- Žemės sklypų ribos
- Nuotekų siurblinės
- Nuotekų siurblių apsaugos zonos (10 m nuo išorinės įrenginio/statinio ribos)
- Nuotekų tinklai
- Nuotekų tinklų apsaugos zonos
 - Vamzdžių, kurių paklojimo gylis iki 2,5 m (apsaugos zona 2,5 m)
 - Vamzdžių, kurių paklojimo gylis daugiau nei 2,5 m (apsaugos zona 5 m)
 - Vamzdžių, kurių diametras 400 mm ir didesnis (apsaugos zona 10 m)

Pažymėjimas plane	Unikalus Nr.
5	4400-5217-9694

	UAB "Vilniaus vandenys" į.k.120545849, Spaudos g. 8-1, Vilnius		
	Plano rengėjas	Kvalifikacijos pažymėjimo Nr.	Data
Žydrė Beniulytė	2M-M-2474	2023-01-19	Lapų skaičius 11 iš 91

VILNIAUS RAJ., NEMENČINĖS SEN. IR NEMENČINĖS M. SEN. ESANČIŲ NUOTEKŲ TINKLŲ
APSAUGOS ZONŲ PLANAS
M 1:1000

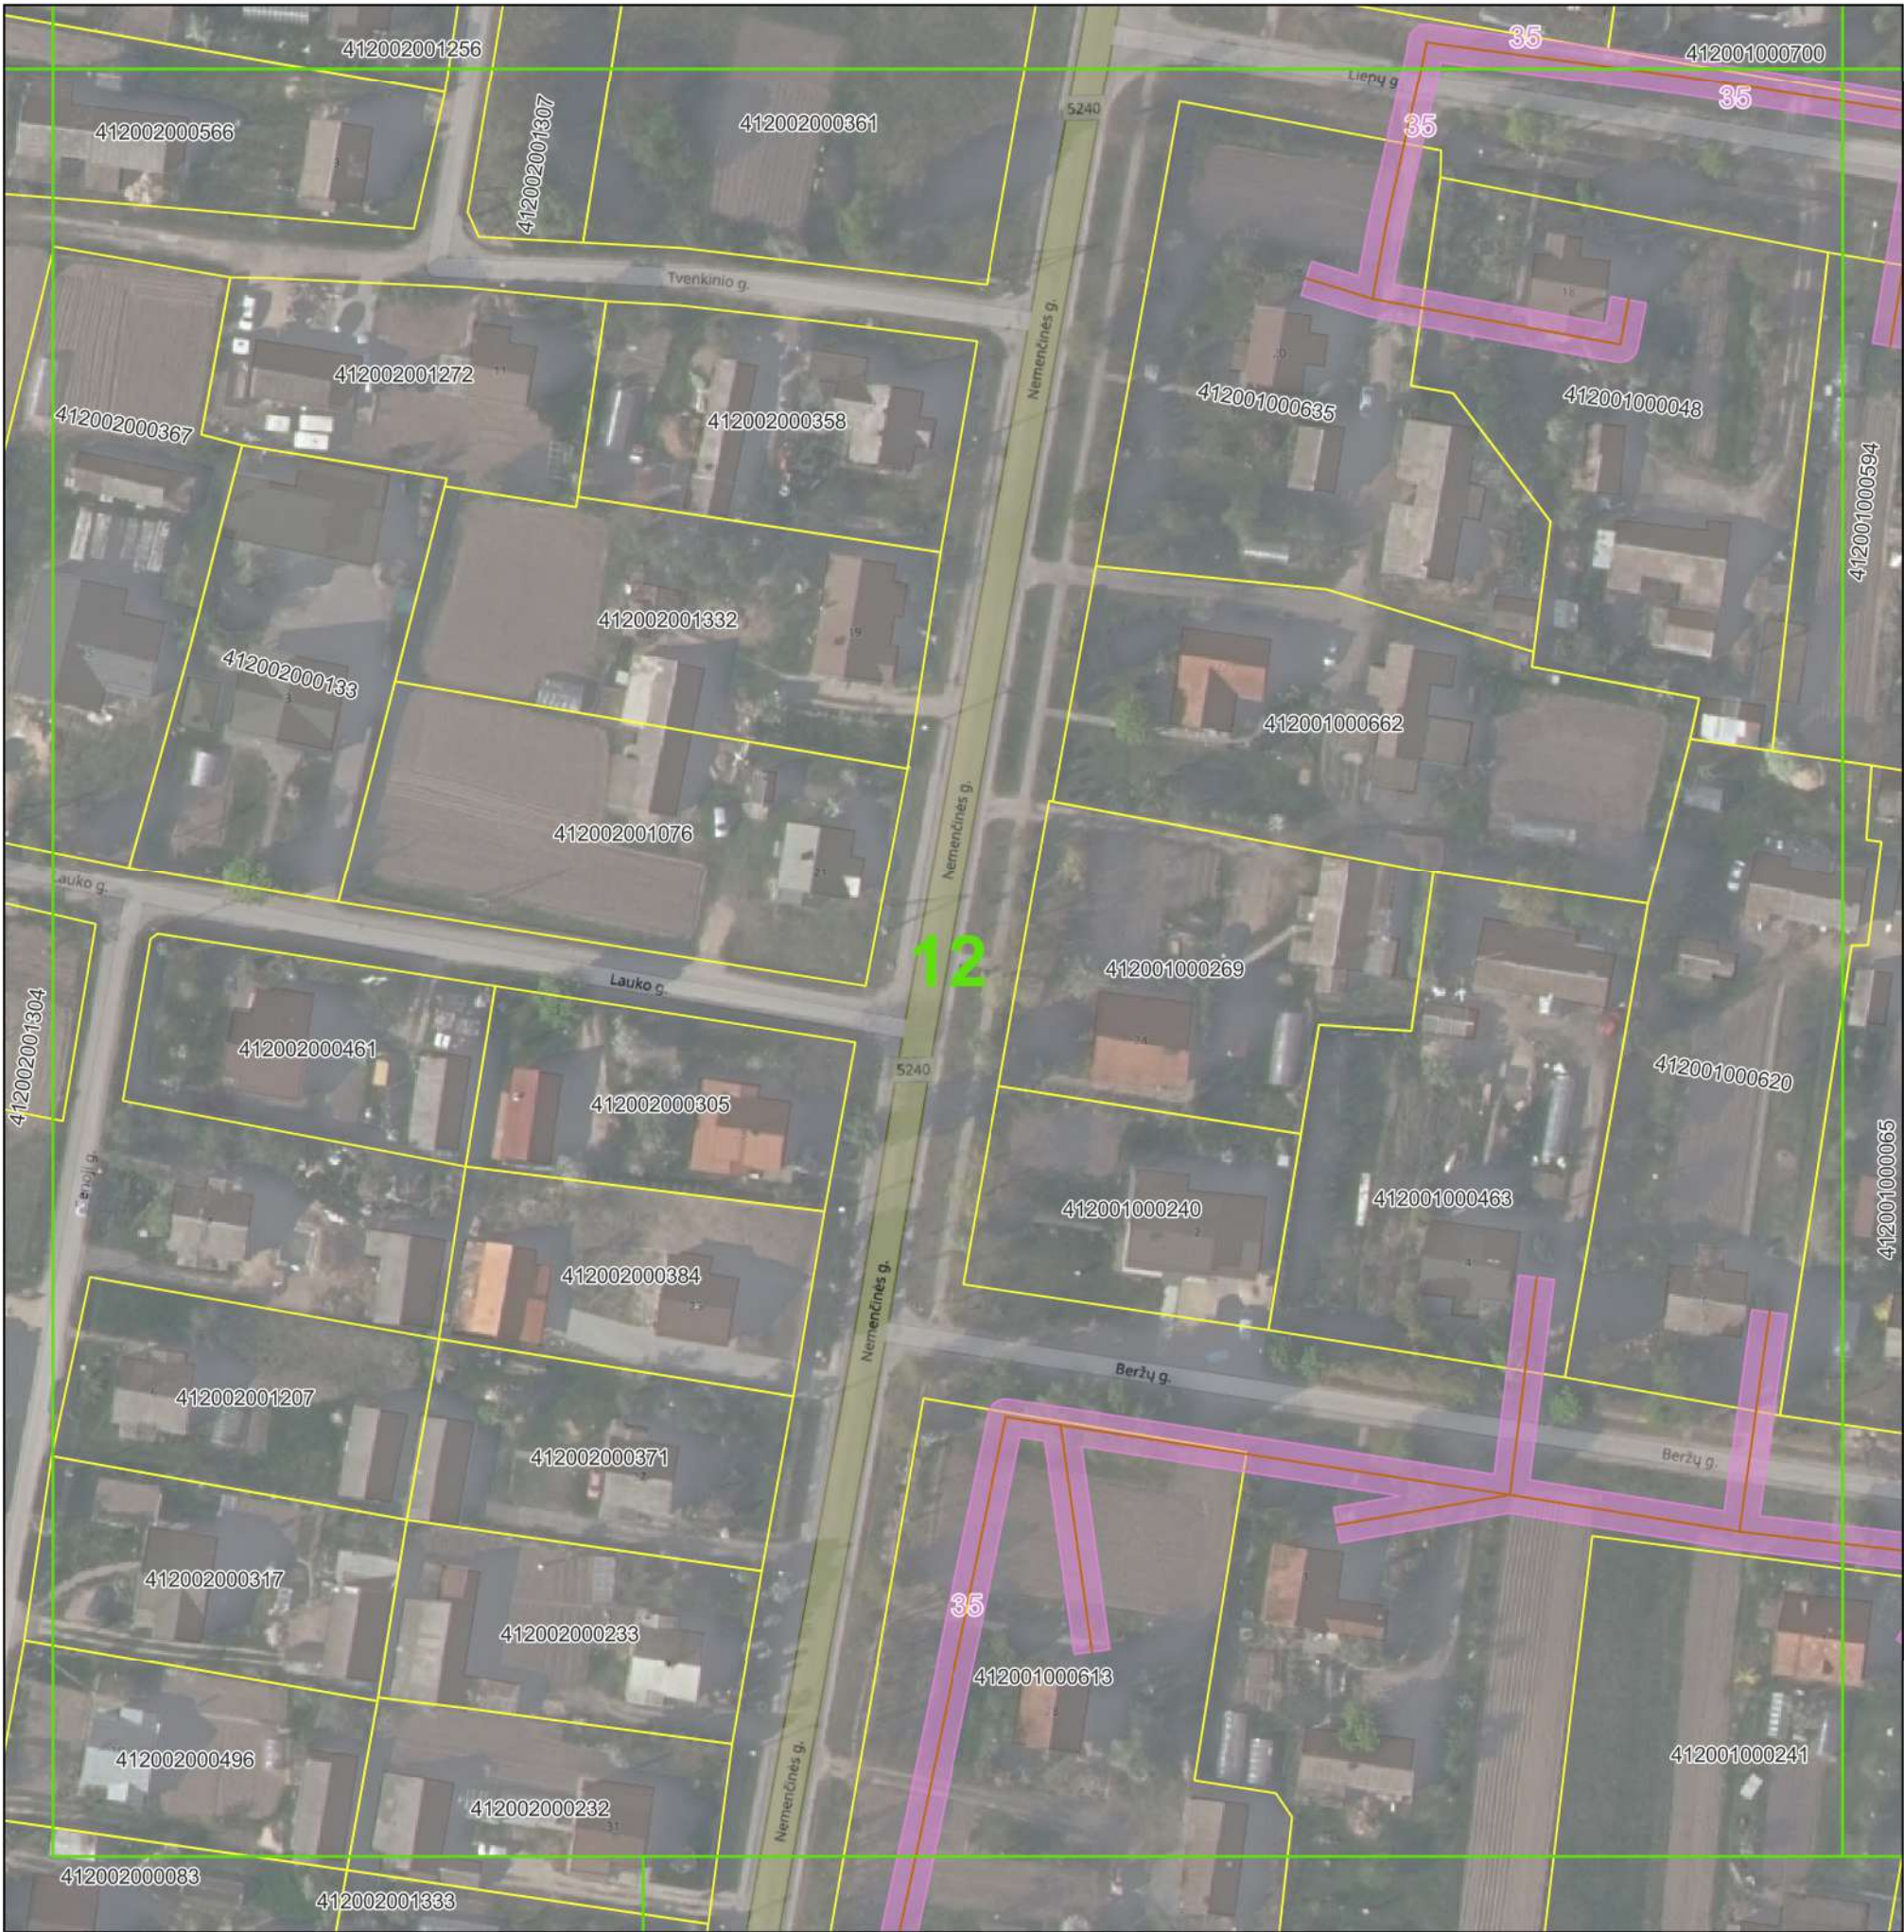

© Nacionalinė žemės tarnyba prie Žemės ūkio ministerijos ORT10LT 2019, 2020
Objektai, jų apsaugos zonos žymimos 0,1 m tikslumu

Sutartiniai ženklai:

- Plano suskirstymas lapais
- Seniūnijos
- Gyvenamosios vietovės
- Žemės sklypų ribos
- Nuotekų siurblinės
- Nuotekų siurblių apsaugos zonos (10 m nuo išorinės įrenginio/statinio ribos)
- Nuotekų tinklai
- Nuotekų tinklų apsaugos zonos
 - Vamzdžių, kurių paklojimo gylis iki 2,5 m (apsaugos zona 2,5 m)
 - Vamzdžių, kurių paklojimo gylis daugiau nei 2,5 m (apsaugos zona 5 m)
 - Vamzdžių, kurių diametras 400 mm ir didesnis (apsaugos zona 10 m)

Pažymėjimas plane	Unikalus Nr.
35	4100-1045-3016

	UAB "Vilniaus vandenys" į.k.120545849, Spaudos g. 8-1, Vilnius		
	Plano rengėjas	Kvalifikacijos pažymėjimo Nr.	Data
	Žydrė Beniulytė	2M-M-2474	2023-01-19
			Lapų skaičius
			12 iš 91

VILNIAUS RAJ., NEMENČINĖS SEN. IR NEMENČINĖS M. SEN. ESANČIŲ NUOTEKŲ TINKLŲ
APSAUGOS ZONŲ PLANAS
M 1:1000



© Nacionalinė žemės tarnyba prie Žemės ūkio ministerijos ORT10LT 2019, 2020
Objektai, jų apsaugos zonos žymimos 0,1 m tikslumu


Sutartiniai ženklai:

- Plano suskirstymas lapais
- Seniūnijos
- Gyvenamosios vietovės
- Žemės sklypų ribos
- Nuotekų siurblinės
- Nuotekų siurblinių apsaugos zonos (10 m nuo išorinės įrenginio/statinio ribos)
- Nuotekų tinklai
- Nuotekų tinklų apsaugos zonos
 - Vamzdžių, kurių paklojimo gylis iki 2,5 m (apsaugos zona 2,5 m)
 - Vamzdžių, kurių paklojimo gylis daugiau nei 2,5 m (apsaugos zona 5 m)
 - Vamzdžių, kurių diametras 400 mm ir didesnis (apsaugos zona 10 m)

Pažymėjimas plane	Unikalus Nr.
35	4100-1045-3016

		UAB "Vilniaus vandenys" į.k.120545849, Spaudos g. 8-1, Vilnius	
Plano rengėjas	Kvalifikacijos pažymėjimo Nr.	Data	Lapų skaičius
Žydrė Beniulytė	2M-M-2474	2023-01-19	13 iš 91

VILNIAUS RAJ., NEMENČINĖS SEN. IR NEMENČINĖS M. SEN. ESANČIŲ NUOTEKŲ TINKLŲ
APSAUGOS ZONŲ PLANAS
M 1:1000

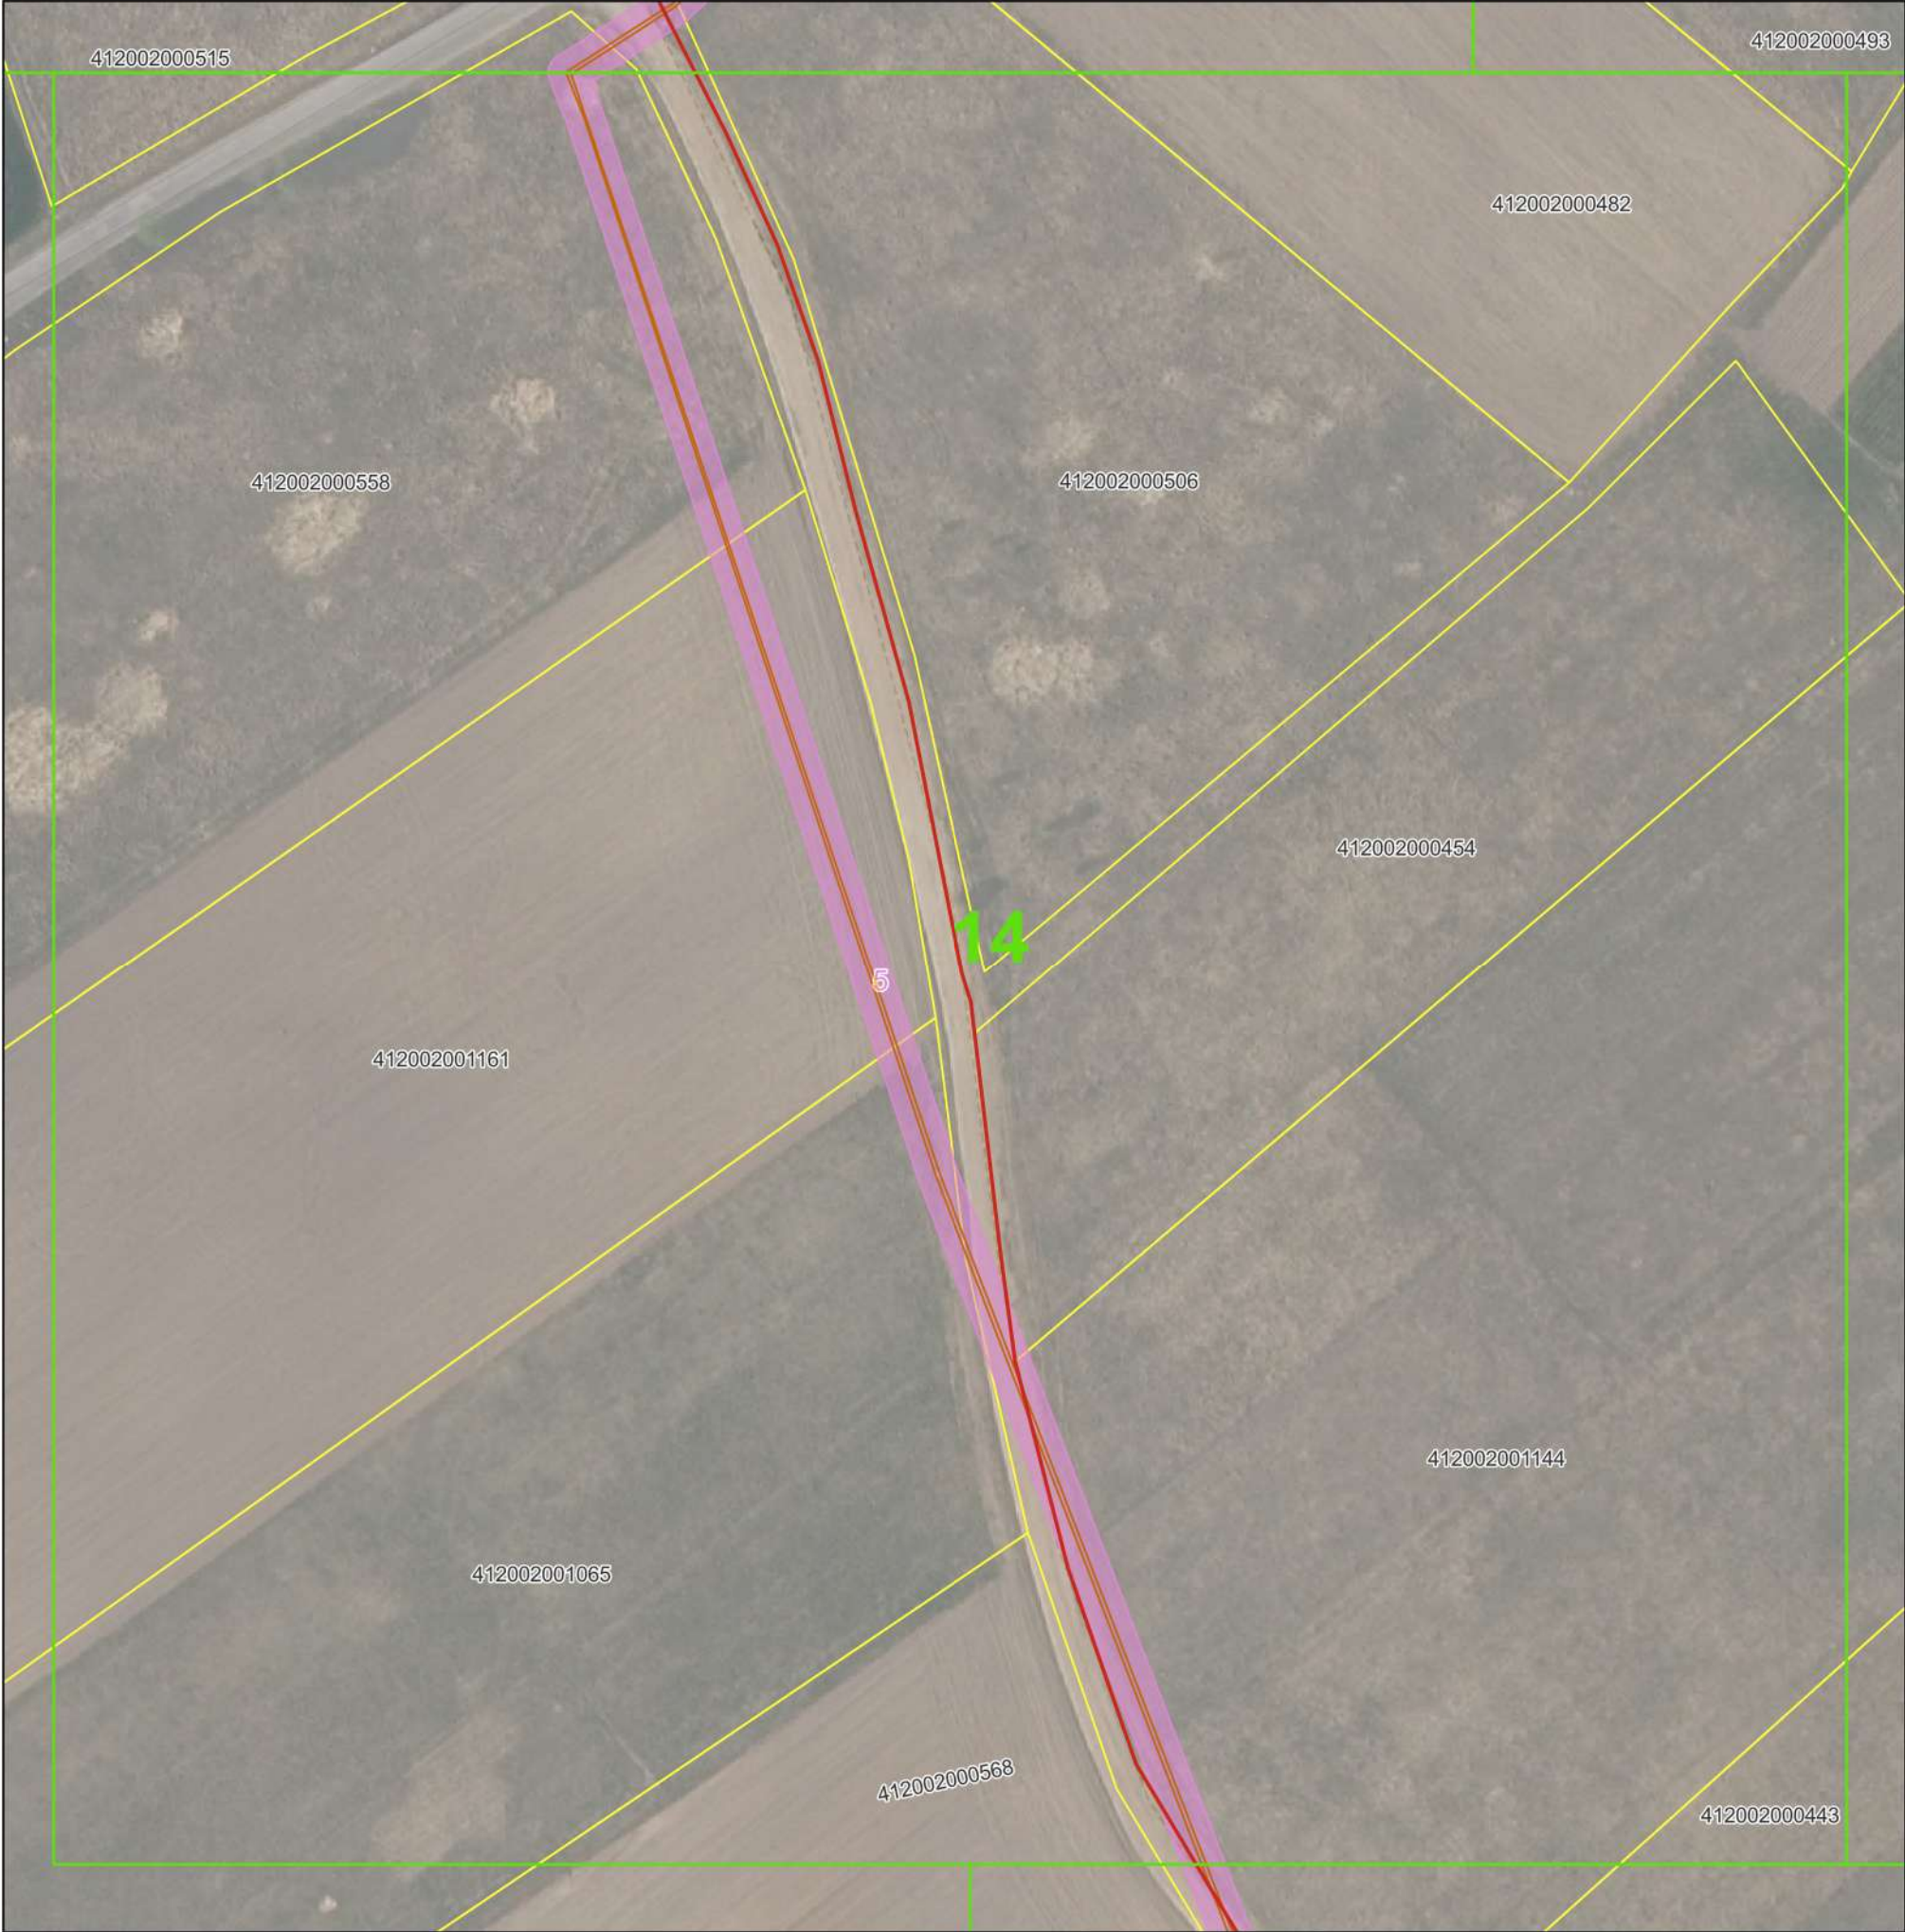

© Nacionalinė žemės tarnyba prie Žemės ūkio ministerijos ORT10LT 2019, 2020
Objektai, jų apsaugos zonos žymimos 0,1 m tikslumu


Sutartiniai ženklai:

- Plano suskirstymas lapais
- Seniūnijos
- Gyvenamosios vietovės
- Žemės sklypų ribos
- Nuotekų siurblinės
- Nuotekų siurblių apsaugos zonos (10 m nuo išorinės įrenginio/statinio ribos)
- Nuotekų tinklai
- Nuotekų tinklų apsaugos zonos
 - Vamzdžių, kurių paklojimo gylis iki 2,5 m (apsaugos zona 2,5 m)
 - Vamzdžių, kurių paklojimo gylis daugiau nei 2,5 m (apsaugos zona 5 m)
 - Vamzdžių, kurių diametras 400 mm ir didesnis (apsaugos zona 10 m)

Pažymėjimas plane	Unikalus Nr.
5	4400-5217-9694

		UAB "Vilniaus vandenys" į.k.120545849, Spaudos g. 8-1, Vilnius	
Plano rengėjas	Kvalifikacijos pažymėjimo Nr.	Data	Lapų skaičius
Žydrė Beniulytė	2M-M-2474	2023-01-19	14 iš 91

VILNIAUS RAJ., NEMENČINĖS SEN. IR NEMENČINĖS M. SEN. ESANČIŲ NUOTEKŲ TINKLŲ
APSAUGOS ZONŲ PLANAS
M 1:1000

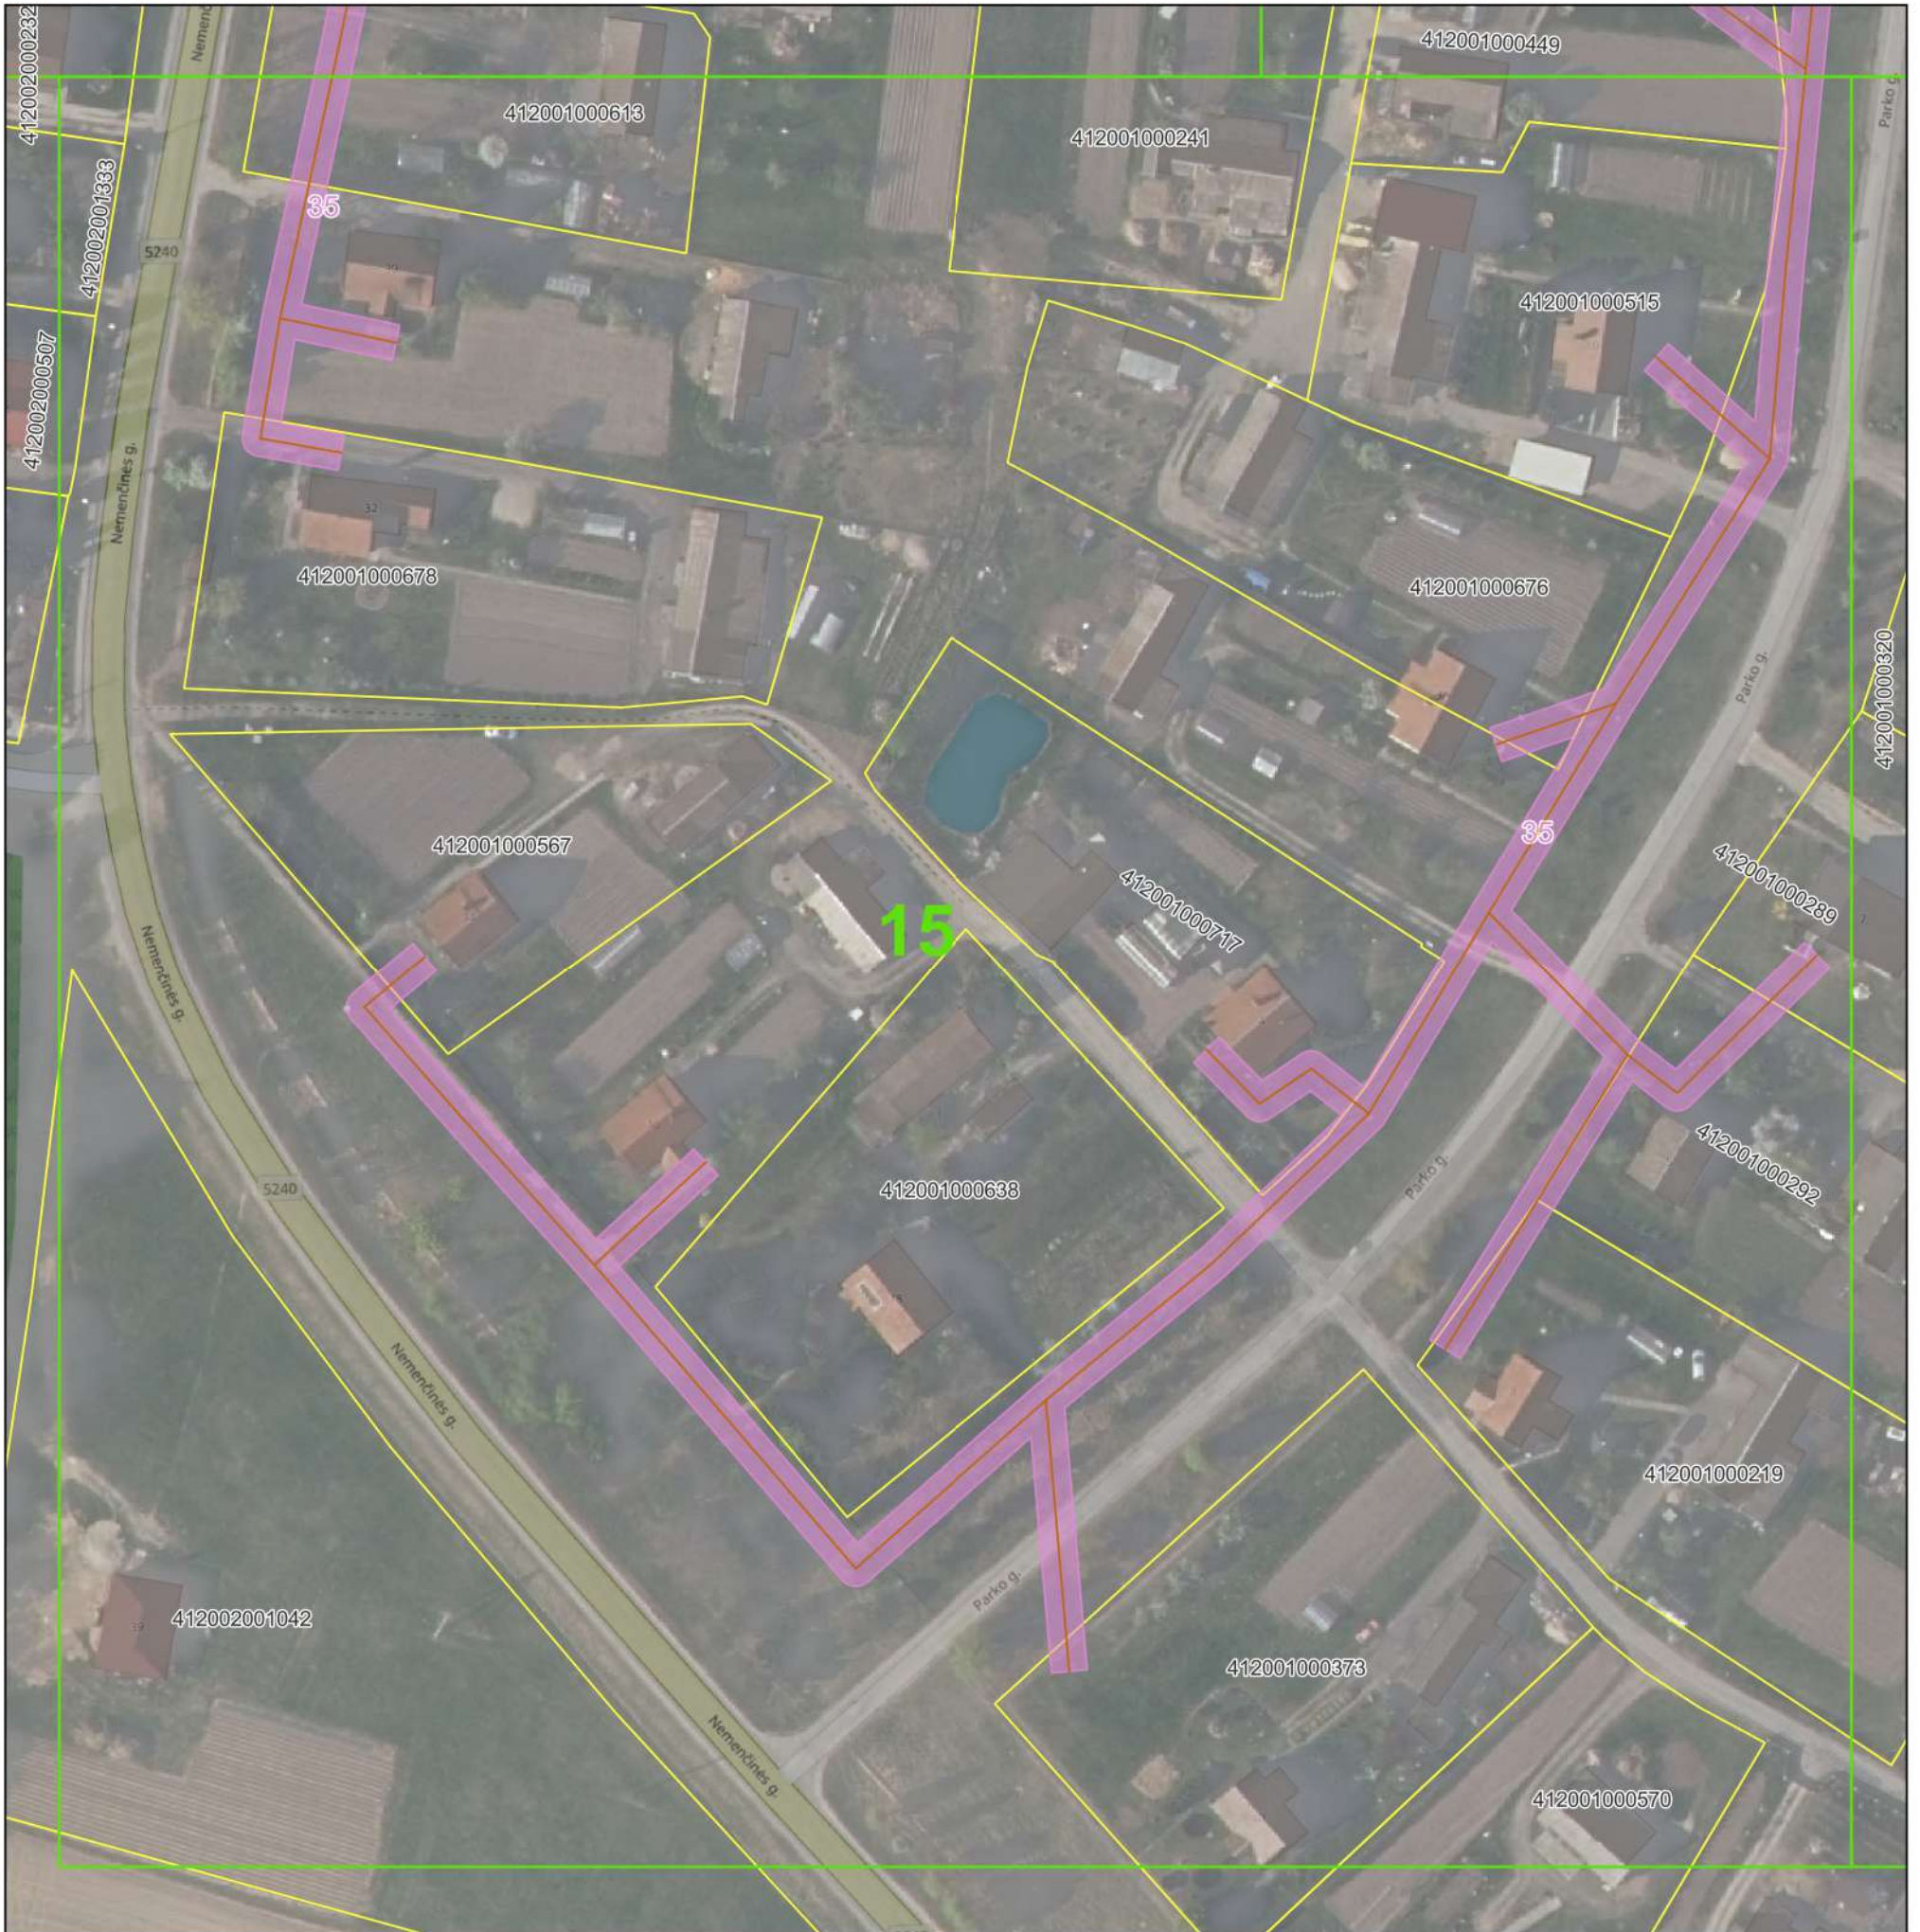

© Nacionalinė žemės tarnyba prie Žemės ūkio ministerijos ORT10LT 2019, 2020
Objektai, jų apsaugos zonos žymimos 0,1 m tikslumu

Sutartiniai ženklai:

-  Plano suskirstymas lapais
-  Seniūnijos
-  Gyvenamosios vietovės
-  Žemės sklypų ribos
-  Nuotekų siurblynės
-  Nuotekų siurblių apsaugos zonos (10 m nuo išorinės įrenginio/statinio ribos)
-  Nuotekų tinklai


Nuotekų tinklų apsaugos zonos

-  Vamzdžių, kurių paklojimo gylis iki 2,5 m (apsaugos zona 2,5 m)
-  Vamzdžių, kurių paklojimo gylis daugiau nei 2,5 m (apsaugos zona 5 m)
-  Vamzdžių, kurių diametras 400 mm ir didesnis (apsaugos zona 10 m)

Pažymėjimas plane	Unikalus Nr.
35	4100-1045-3016

	UAB "Vilniaus vandenys" į.k.120545849, Spaudos g. 8-1, Vilnius		
Plano rengėjas	Kvalifikacijos pažymėjimo Nr.	Data	Lapų skaičius
Žydrė Beniulytė	2M-M-2474	2023-01-19	15 iš 91

VILNIAUS RAJ., NEMENČINĖS SEN. IR NEMENČINĖS M. SEN. ESANČIŲ NUOTEKŲ TINKLŲ
APSAUGOS ZONŲ PLANAS
M 1:1000

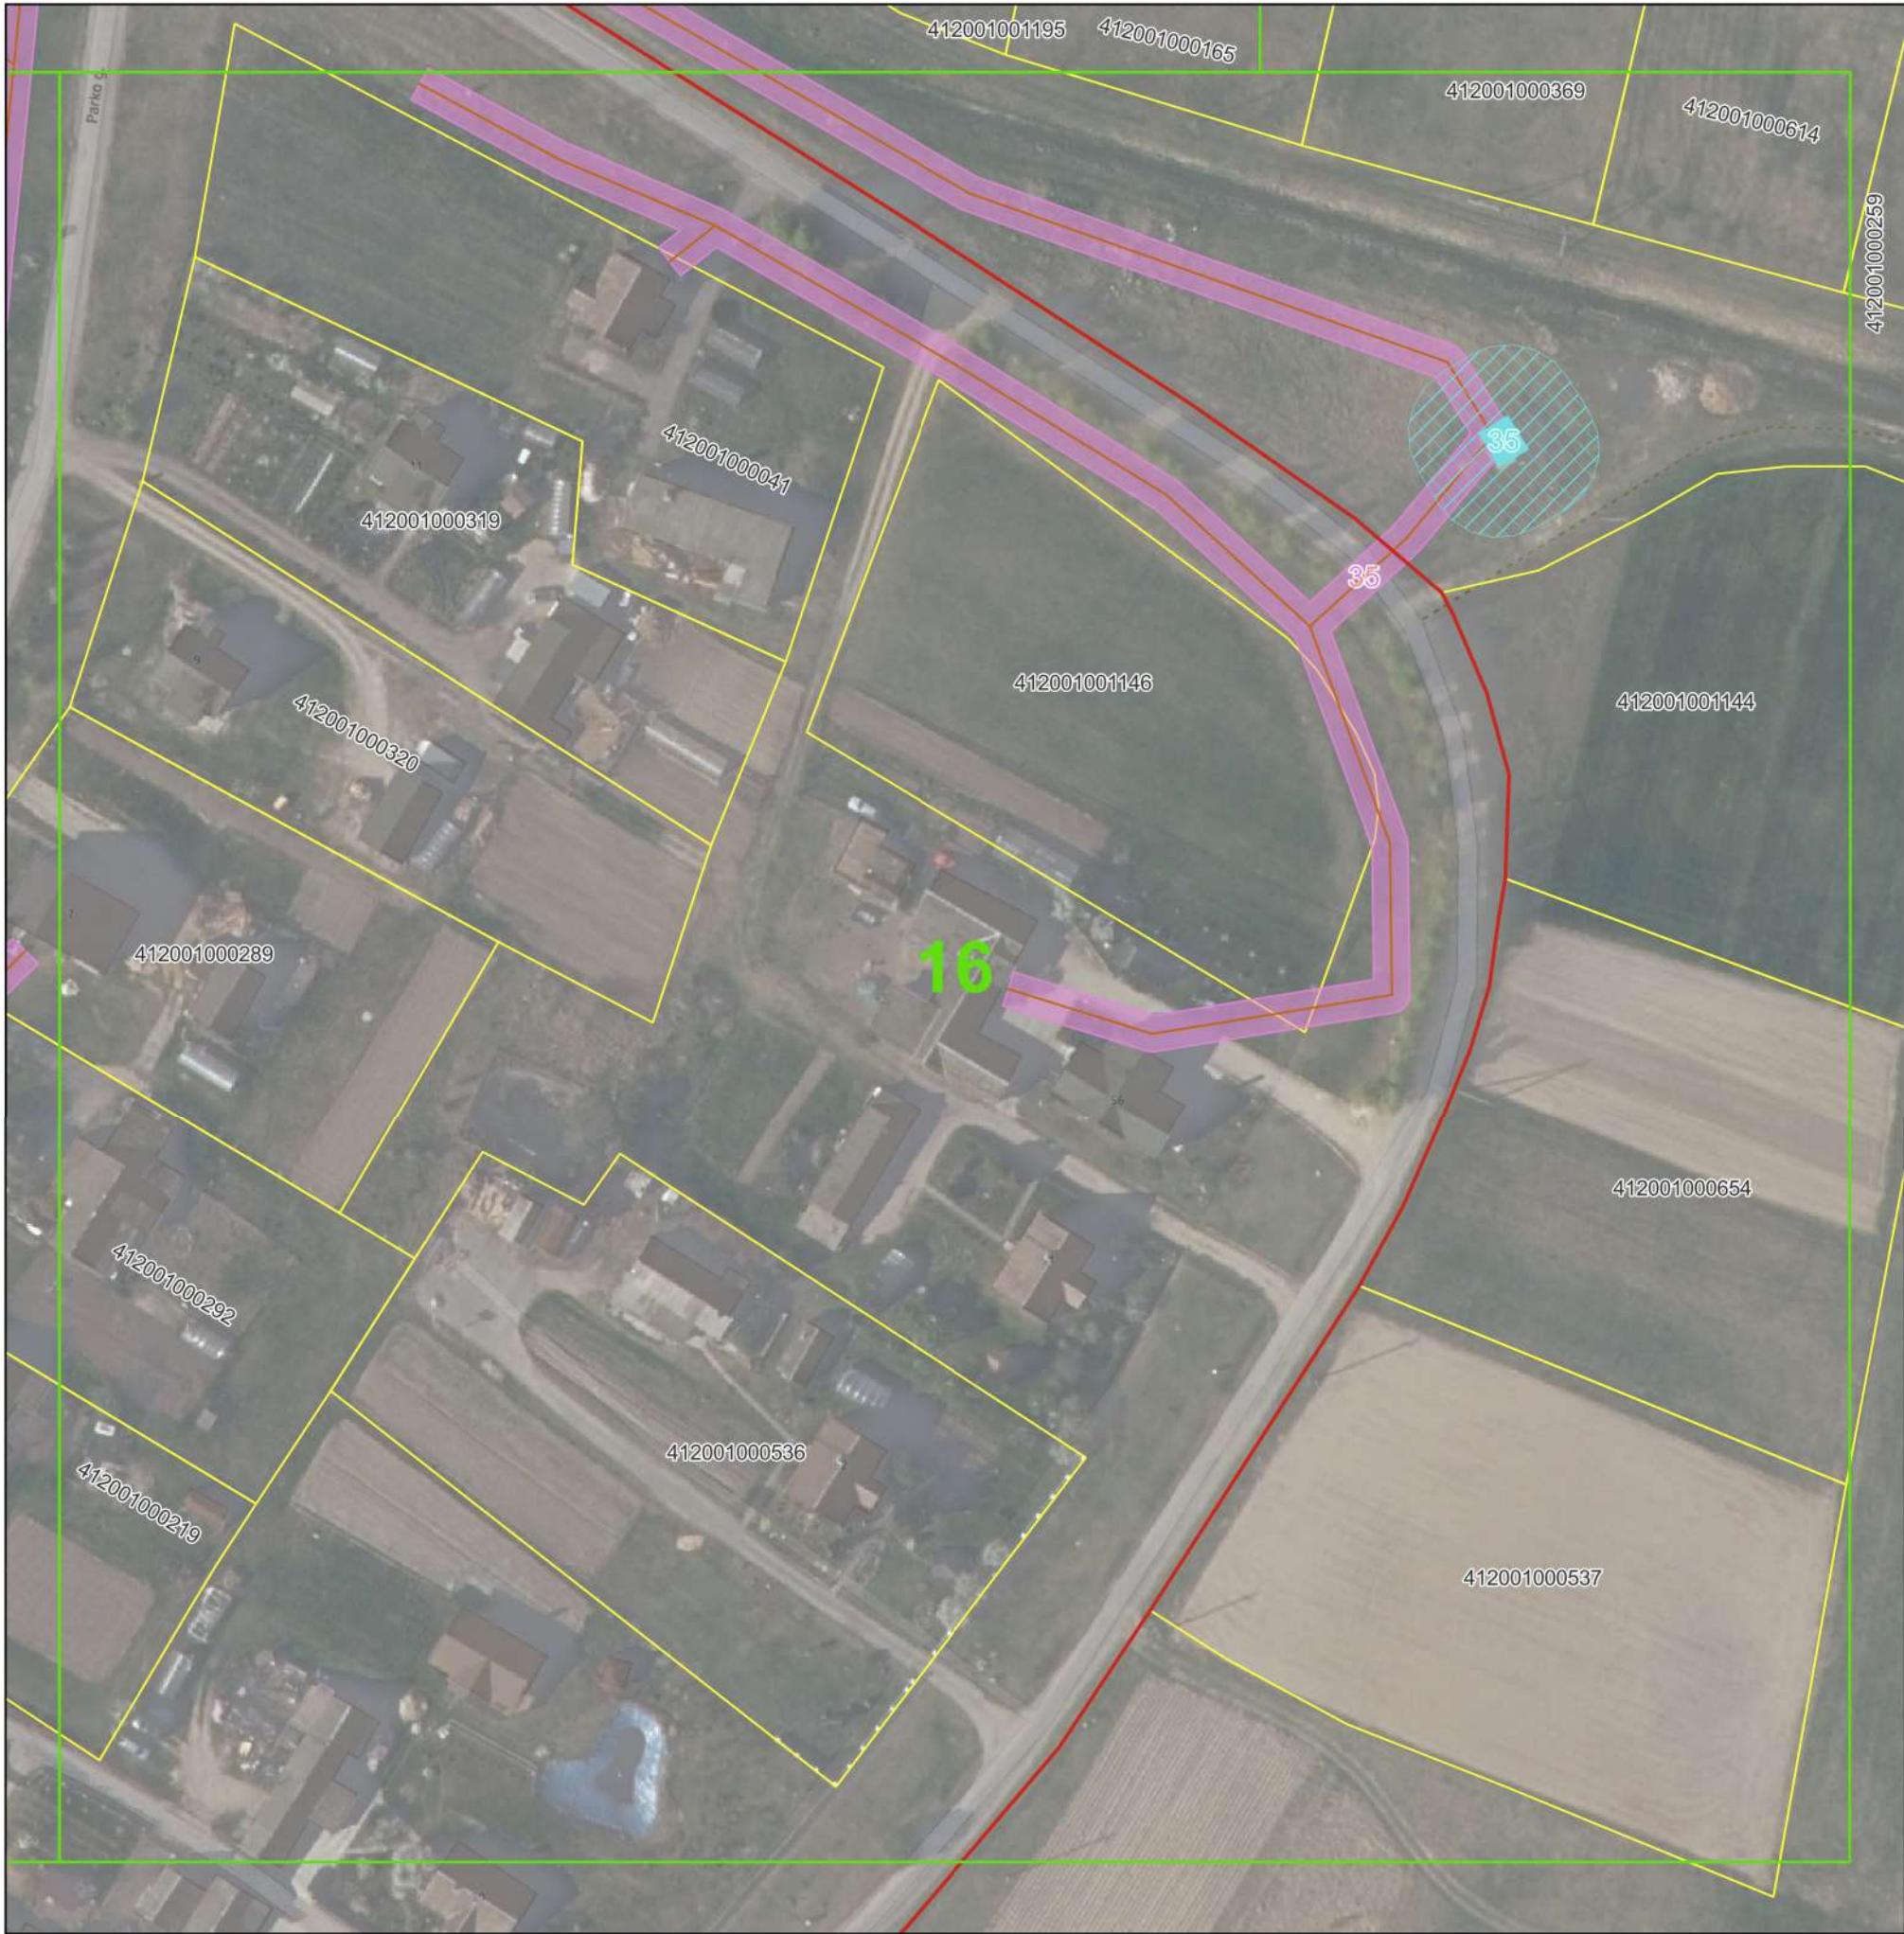

© Nacionalinė žemės tarnyba prie Žemės ūkio ministerijos ORT10LT 2019, 2020
Objektai, jų apsaugos zonos žymimos 0,1 m tikslumu

Sutartiniai ženklai:

- Plano suskirstymas lapais
- Seniūnijos
- Gyvenamosios vietovės
- Žemės sklypų ribos
- Nuotekų siurblinės
- Nuotekų siurblinių apsaugos zonos (10 m nuo išorinės įrenginio/statinio ribos)
- Nuotekų tinklai
- Nuotekų tinklų apsaugos zonos
 - Vamzdžių, kurių paklojimo gylis iki 2,5 m (apsaugos zona 2,5 m)
 - Vamzdžių, kurių paklojimo gylis daugiau nei 2,5 m (apsaugos zona 5 m)
 - Vamzdžių, kurių diametras 400 mm ir didesnis (apsaugos zona 10 m)

Pažymėjimas plane	Unikalus Nr.
35	4100-1045-3016

	UAB "Vilniaus vandenys" į.k.120545849, Spaudos g. 8-1, Vilnius		
	Plano rengėjas	Kvalifikacijos pažymėjimo Nr.	Data
	Žydrė Beniulytė	2M-M-2474	2023-01-19
			Lapų skaičius
			16 iš 91

VILNIAUS RAJ., NEMENČINĖS SEN. IR NEMENČINĖS M. SEN. ESANČIŲ NUOTEKŲ TINKLŲ
APSAUGOS ZONŲ PLANAS
M 1:1000



© Nacionalinė žemės tarnyba prie Žemės ūkio ministerijos ORT10LT 2019, 2020
Objektai, jų apsaugos zonos žymimos 0,1 m tikslumu

Pažymėjimas plane	Unikalus Nr.
5	4400-5217-9694

Sutartiniai ženklai:

- Plano suskirstymas lapais
- Seniūnijos
- Gyvenamosios vietovės
- Žemės sklypų ribos
- Nuotekų siurblinės
- Nuotekų siurblių apsaugos zonos (10 m nuo išorinės įrenginio/statinio ribos)
- Nuotekų tinklai

Nuotekų tinklų apsaugos zonos

- Vamzdžių, kurių paklojimo gylis iki 2,5 m (apsaugos zona 2,5 m)
- Vamzdžių, kurių paklojimo gylis daugiau nei 2,5 m (apsaugos zona 5 m)
- Vamzdžių, kurių diametras 400 mm ir didesnis (apsaugos zona 10 m)

	UAB "Vilniaus vandenys" į.k.120545849, Spaudos g. 8-1, Vilnius		
	Plano rengėjas	Kvalifikacijos pažymėjimo Nr.	Data
Žydrė Beniulytė	2M-M-2474	2023-01-19	Lapų skaičius 17 iš 91

VILNIAUS RAJ., NEMENČINĖS SEN. IR NEMENČINĖS M. SEN. ESANČIŲ NUOTEKŲ TINKLŲ
APSAUGOS ZONŲ PLANAS
M 1:1000



©Nacionalinė žemės tarnyba prie Žemės ūkio ministerijos ORT10LT 2019, 2020
Objektai, jų apsaugos zonos žymimos 0,1 m tikslumu

Pažymėjimas plane	Unikalus Nr.
5	4400-5217-9694

Sutartiniai ženklai:


- Plano suskirstymas lapais
- Seniūnijos
- Gyvenamosios vietovės
- Žemės sklypų ribos
- Nuotekų siurblinės
- Nuotekų siurblių apsaugos zonos (10 m nuo išorinės įrenginio/statinio ribos)
- Nuotekų tinklai

Nuotekų tinklų apsaugos zonos

- Vamzdžių, kurių paklojimo gylis iki 2,5 m (apsaugos zona 2,5 m)
- Vamzdžių, kurių paklojimo gylis daugiau nei 2,5 m (apsaugos zona 5 m)
- Vamzdžių, kurių diametras 400 mm ir didesnis (apsaugos zona 10 m)

		UAB "Vilniaus vandenys" į.k.120545849, Spaudos g. 8-1, Vilnius	
Plano rengėjas	Kvalifikacijos pažymėjimo Nr.	Data	Lapų skaičius
Žydrė Beniulytė	2M-M-2474	2023-01-19	18 iš 91

VILNIAUS RAJ., NEMENČINĖS SEN. IR NEMENČINĖS M. SEN. ESANČIŲ NUOTEKŲ TINKLŲ
APSAUGOS ZONŲ PLANAS
M 1:1000

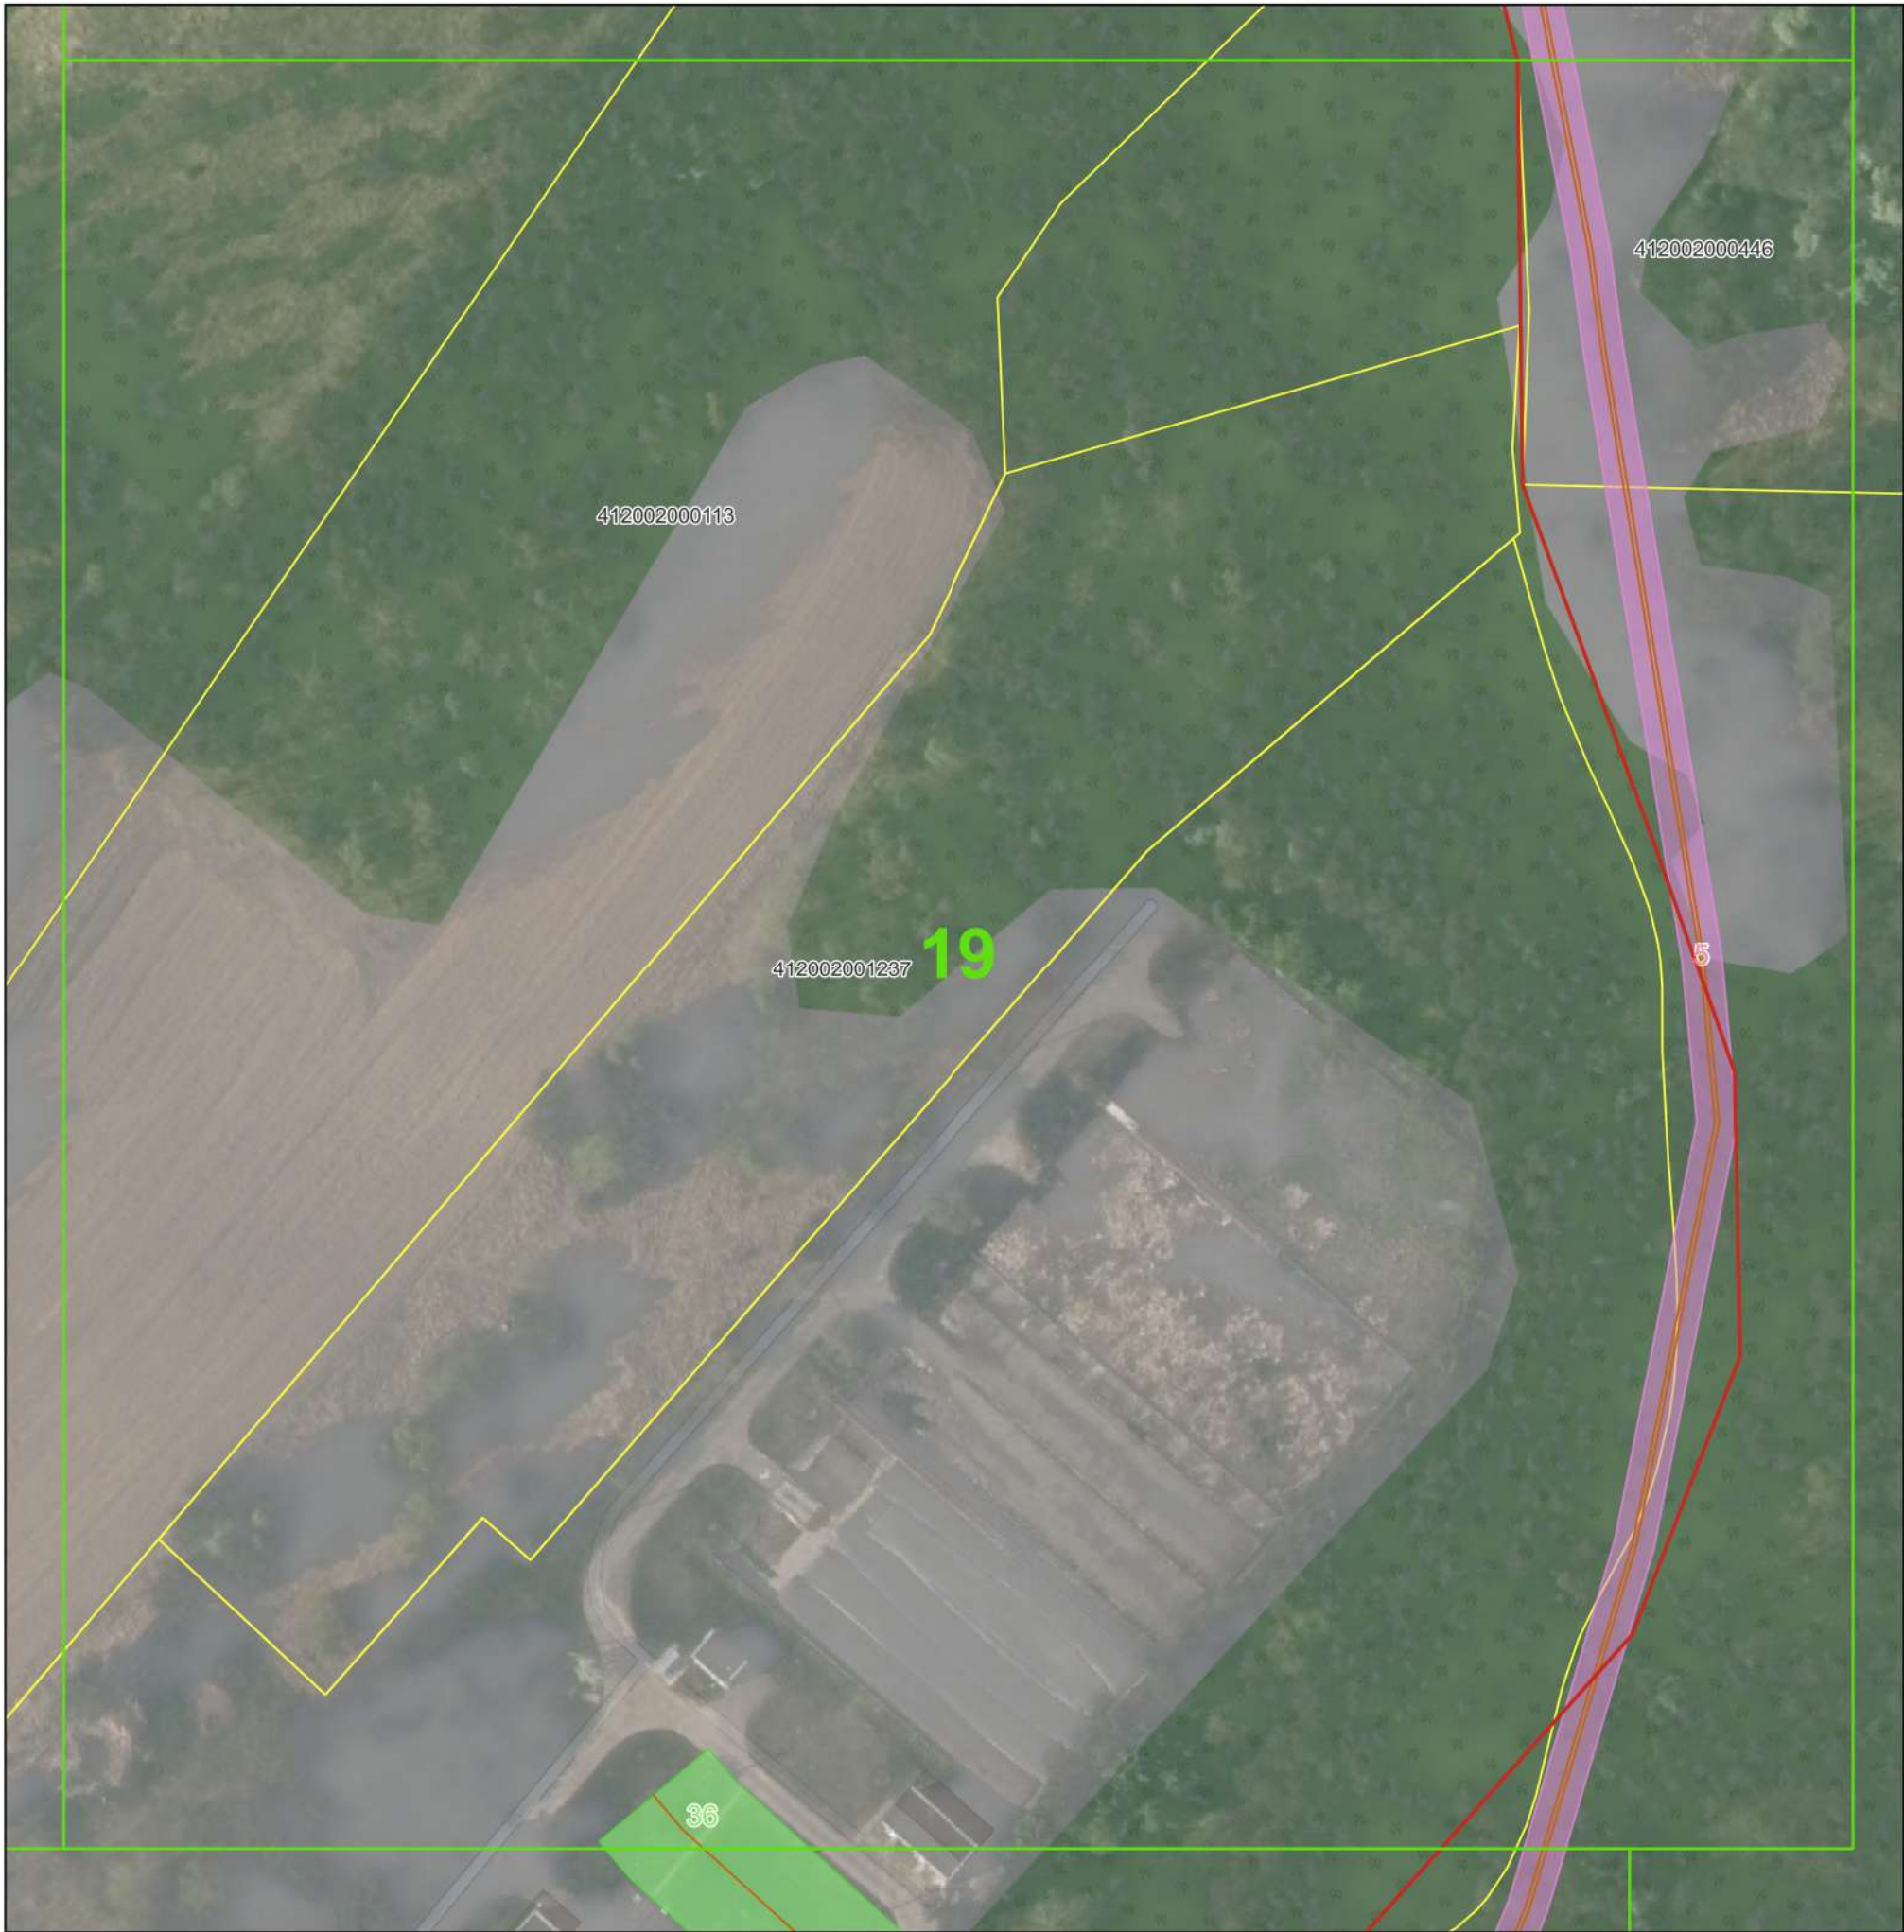

© Nacionalinė žemės tarnyba prie Žemės ūkio ministerijos ORT10LT 2019, 2020
Objektai, jų apsaugos zonos žymimos 0,1 m tikslumu


Sutartiniai ženklai:

- Plano suskirstymas lapais
- Seniūnijos
- Gyvenamosios vietovės
- Žemės sklypų ribos
- Nuotekų siurblinės
- Nuotekų siurblių apsaugos zonos (10 m nuo išorinės įrenginio/statinio ribos)
- Nuotekų tinklai
- Nuotekų tinklų apsaugos zonos
 - Vamzdžių, kurių paklojimo gylis iki 2,5 m (apsaugos zona 2,5 m)
 - Vamzdžių, kurių paklojimo gylis daugiau nei 2,5 m (apsaugos zona 5 m)
 - Vamzdžių, kurių diametras 400 mm ir didesnis (apsaugos zona 10 m)

Pažymėjimas plane	Unikalus Nr.
5	4400-5217-9694
36	4400-0796-7077

	UAB "Vilniaus vandenys" į.k.120545849, Spaudos g. 8-1, Vilnius		
	Plano rengėjas	Kvalifikacijos pažymėjimo Nr.	Data
Žydrė Beniulytė	2M-M-2474	2023-01-19	Lapų skaičius 19 iš 91

VILNIAUS RAJ., NEMENČINĖS SEN. IR NEMENČINĖS M. SEN. ESANČIŲ NUOTEKŲ TINKLŲ
APSAUGOS ZONŲ PLANAS
M 1:1000

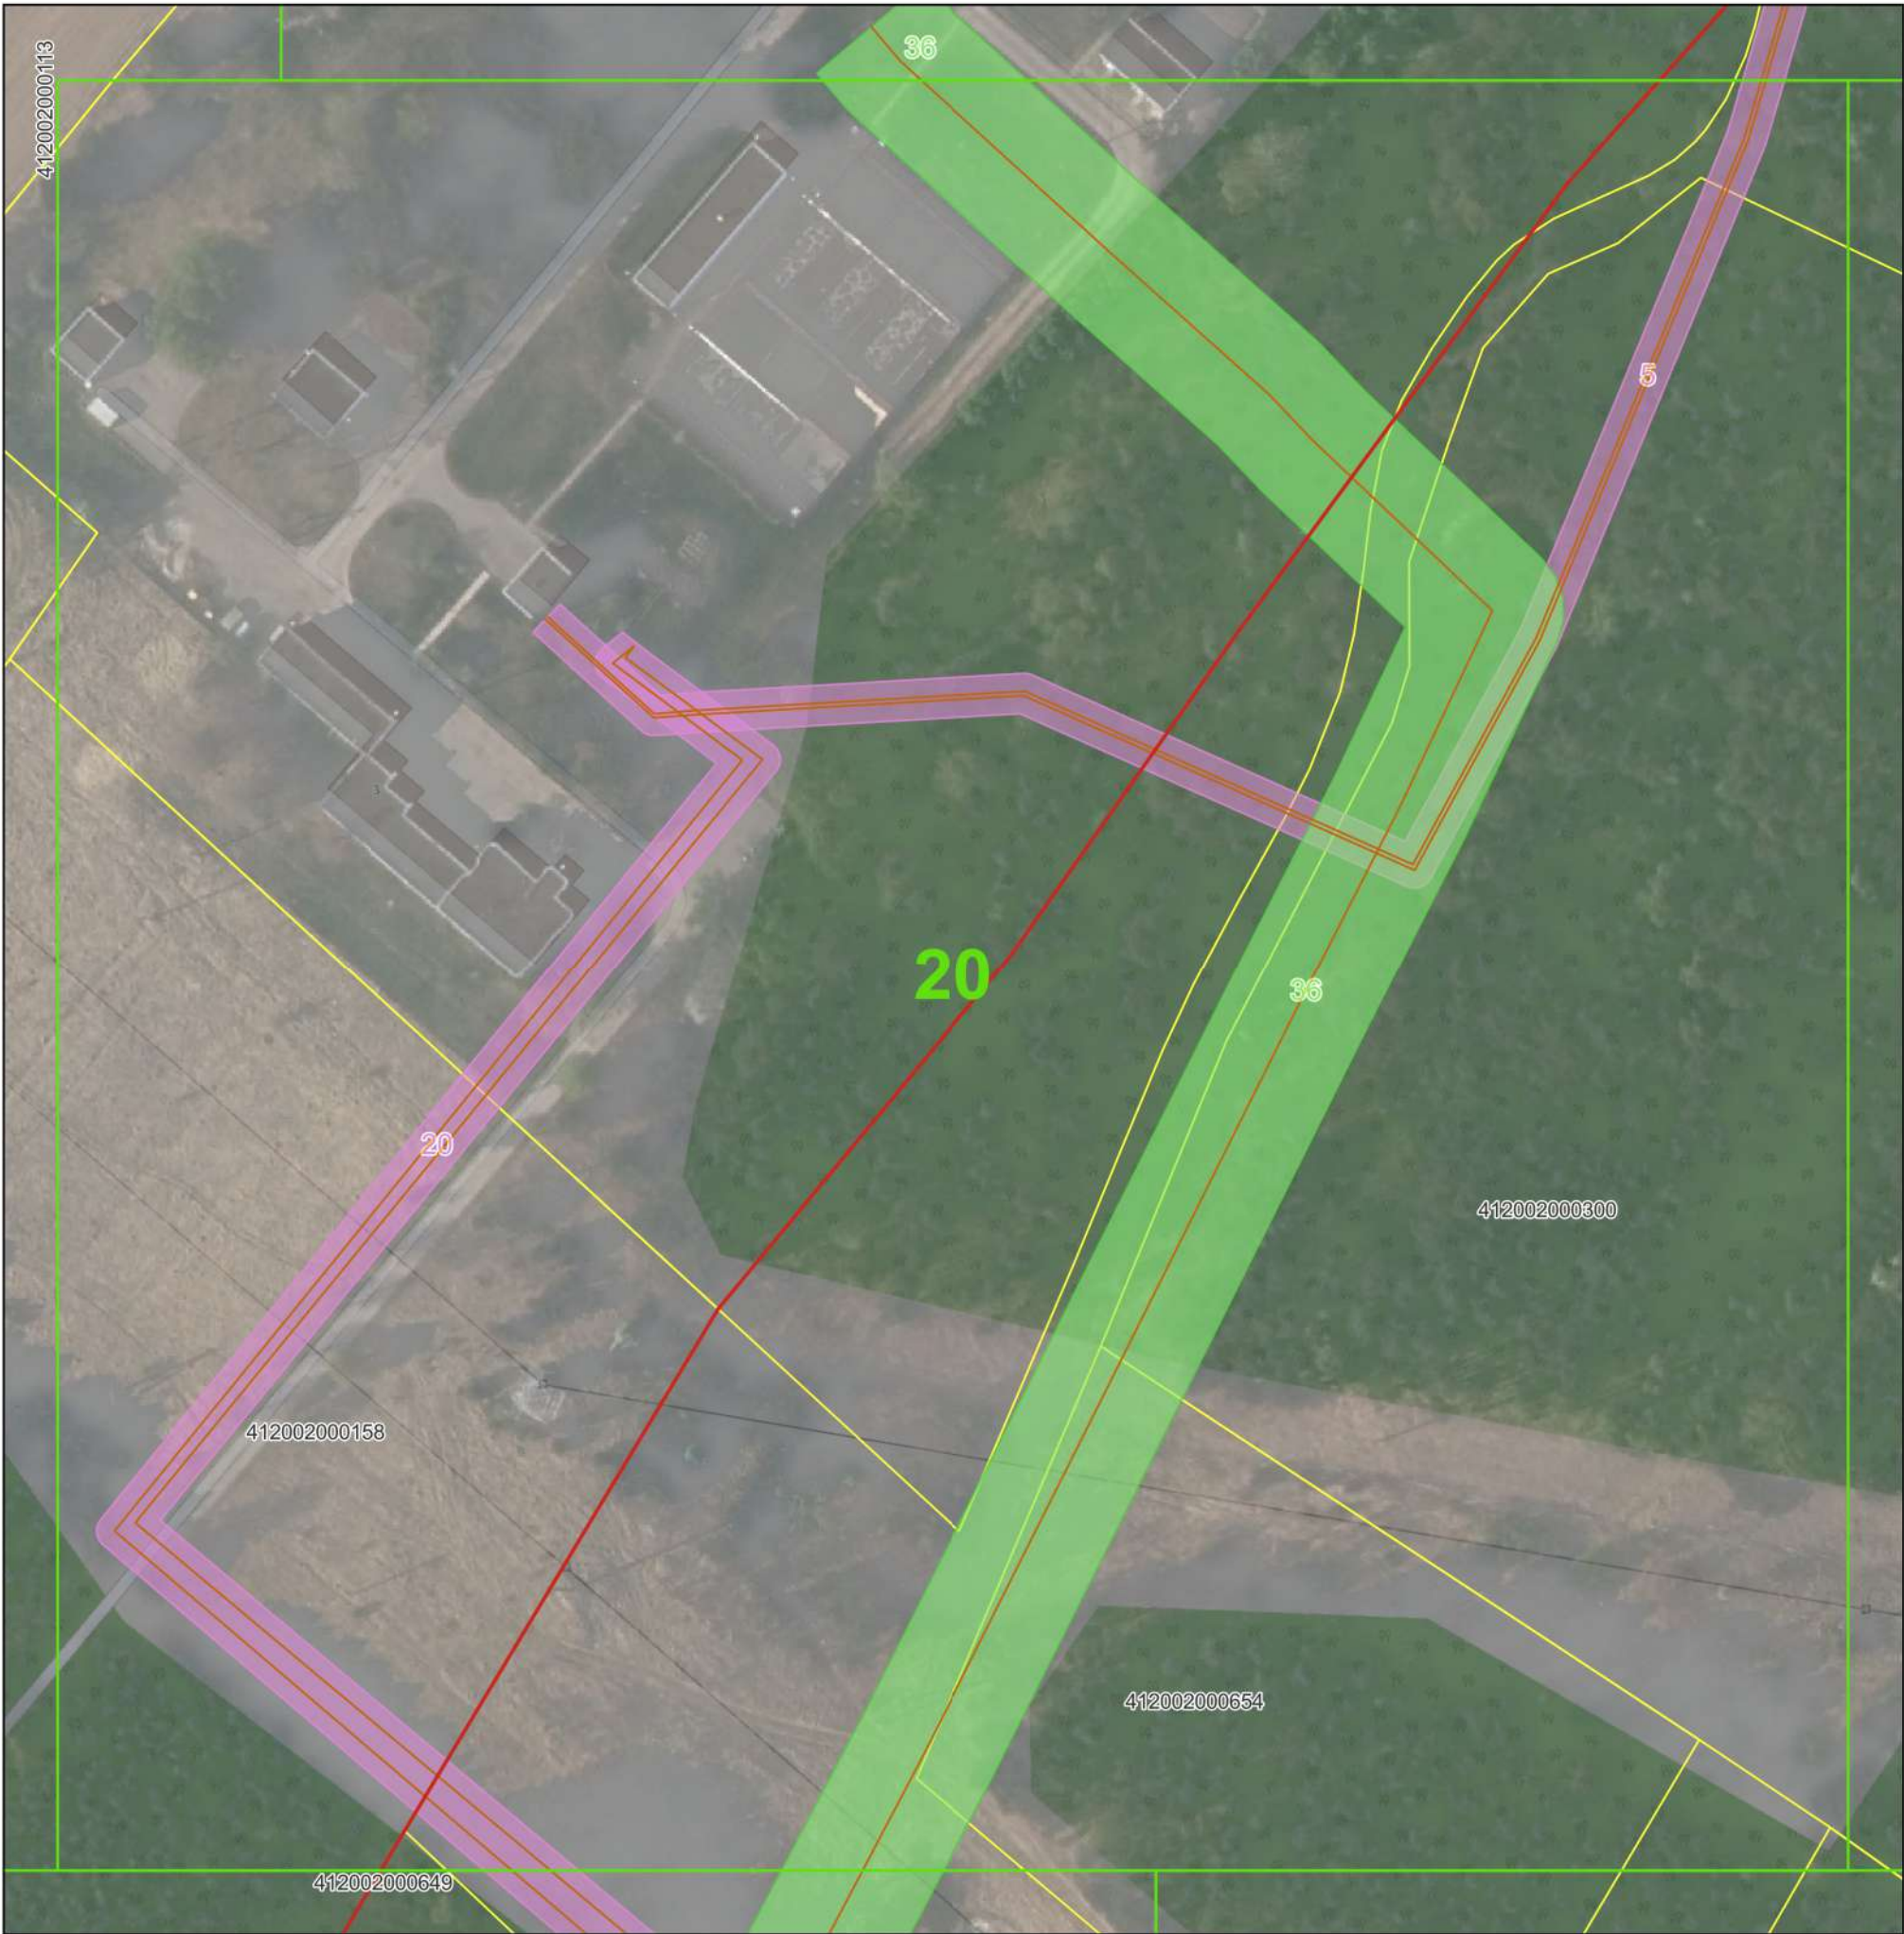

© Nacionalinė žemės tarnyba prie Žemės ūkio ministerijos ORT10LT 2019, 2020
Objektai, jų apsaugos zonos žymimos 0,1 m tikslumu


Sutartiniai ženklai:

- Plano suskirstymas lapais
- Seniūnijos
- Gyvenamosios vietovės
- Žemės sklypų ribos
- Nuotekų siurblinės
- Nuotekų siurblinių apsaugos zonos (10 m nuo išorinės įrenginio/statinio ribos)
- Nuotekų tinklai
- Nuotekų tinklų apsaugos zonos
 - Vamzdžių, kurių paklojimo gylis iki 2,5 m (apsaugos zona 2,5 m)
 - Vamzdžių, kurių paklojimo gylis daugiau nei 2,5 m (apsaugos zona 5 m)
 - Vamzdžių, kurių diametras 400 mm ir didesnis (apsaugos zona 10 m)

Pažymėjimas plane	Unikalus Nr.
36	4400-0796-7077
20	4400-0754-4945

	UAB "Vilniaus vandenys" į.k.120545849, Spaudos g. 8-1, Vilnius		
	Plano rengėjas	Kvalifikacijos pažymėjimo Nr.	Data
Žydrė Beniulytė	2M-M-2474	2023-01-19	Lapų skaičius 20 iš 91

VILNIAUS RAJ., NEMENČINĖS SEN. IR NEMENČINĖS M. SEN. ESANČIŲ NUOTEKŲ TINKLŲ
APSAUGOS ZONŲ PLANAS
M 1:1000

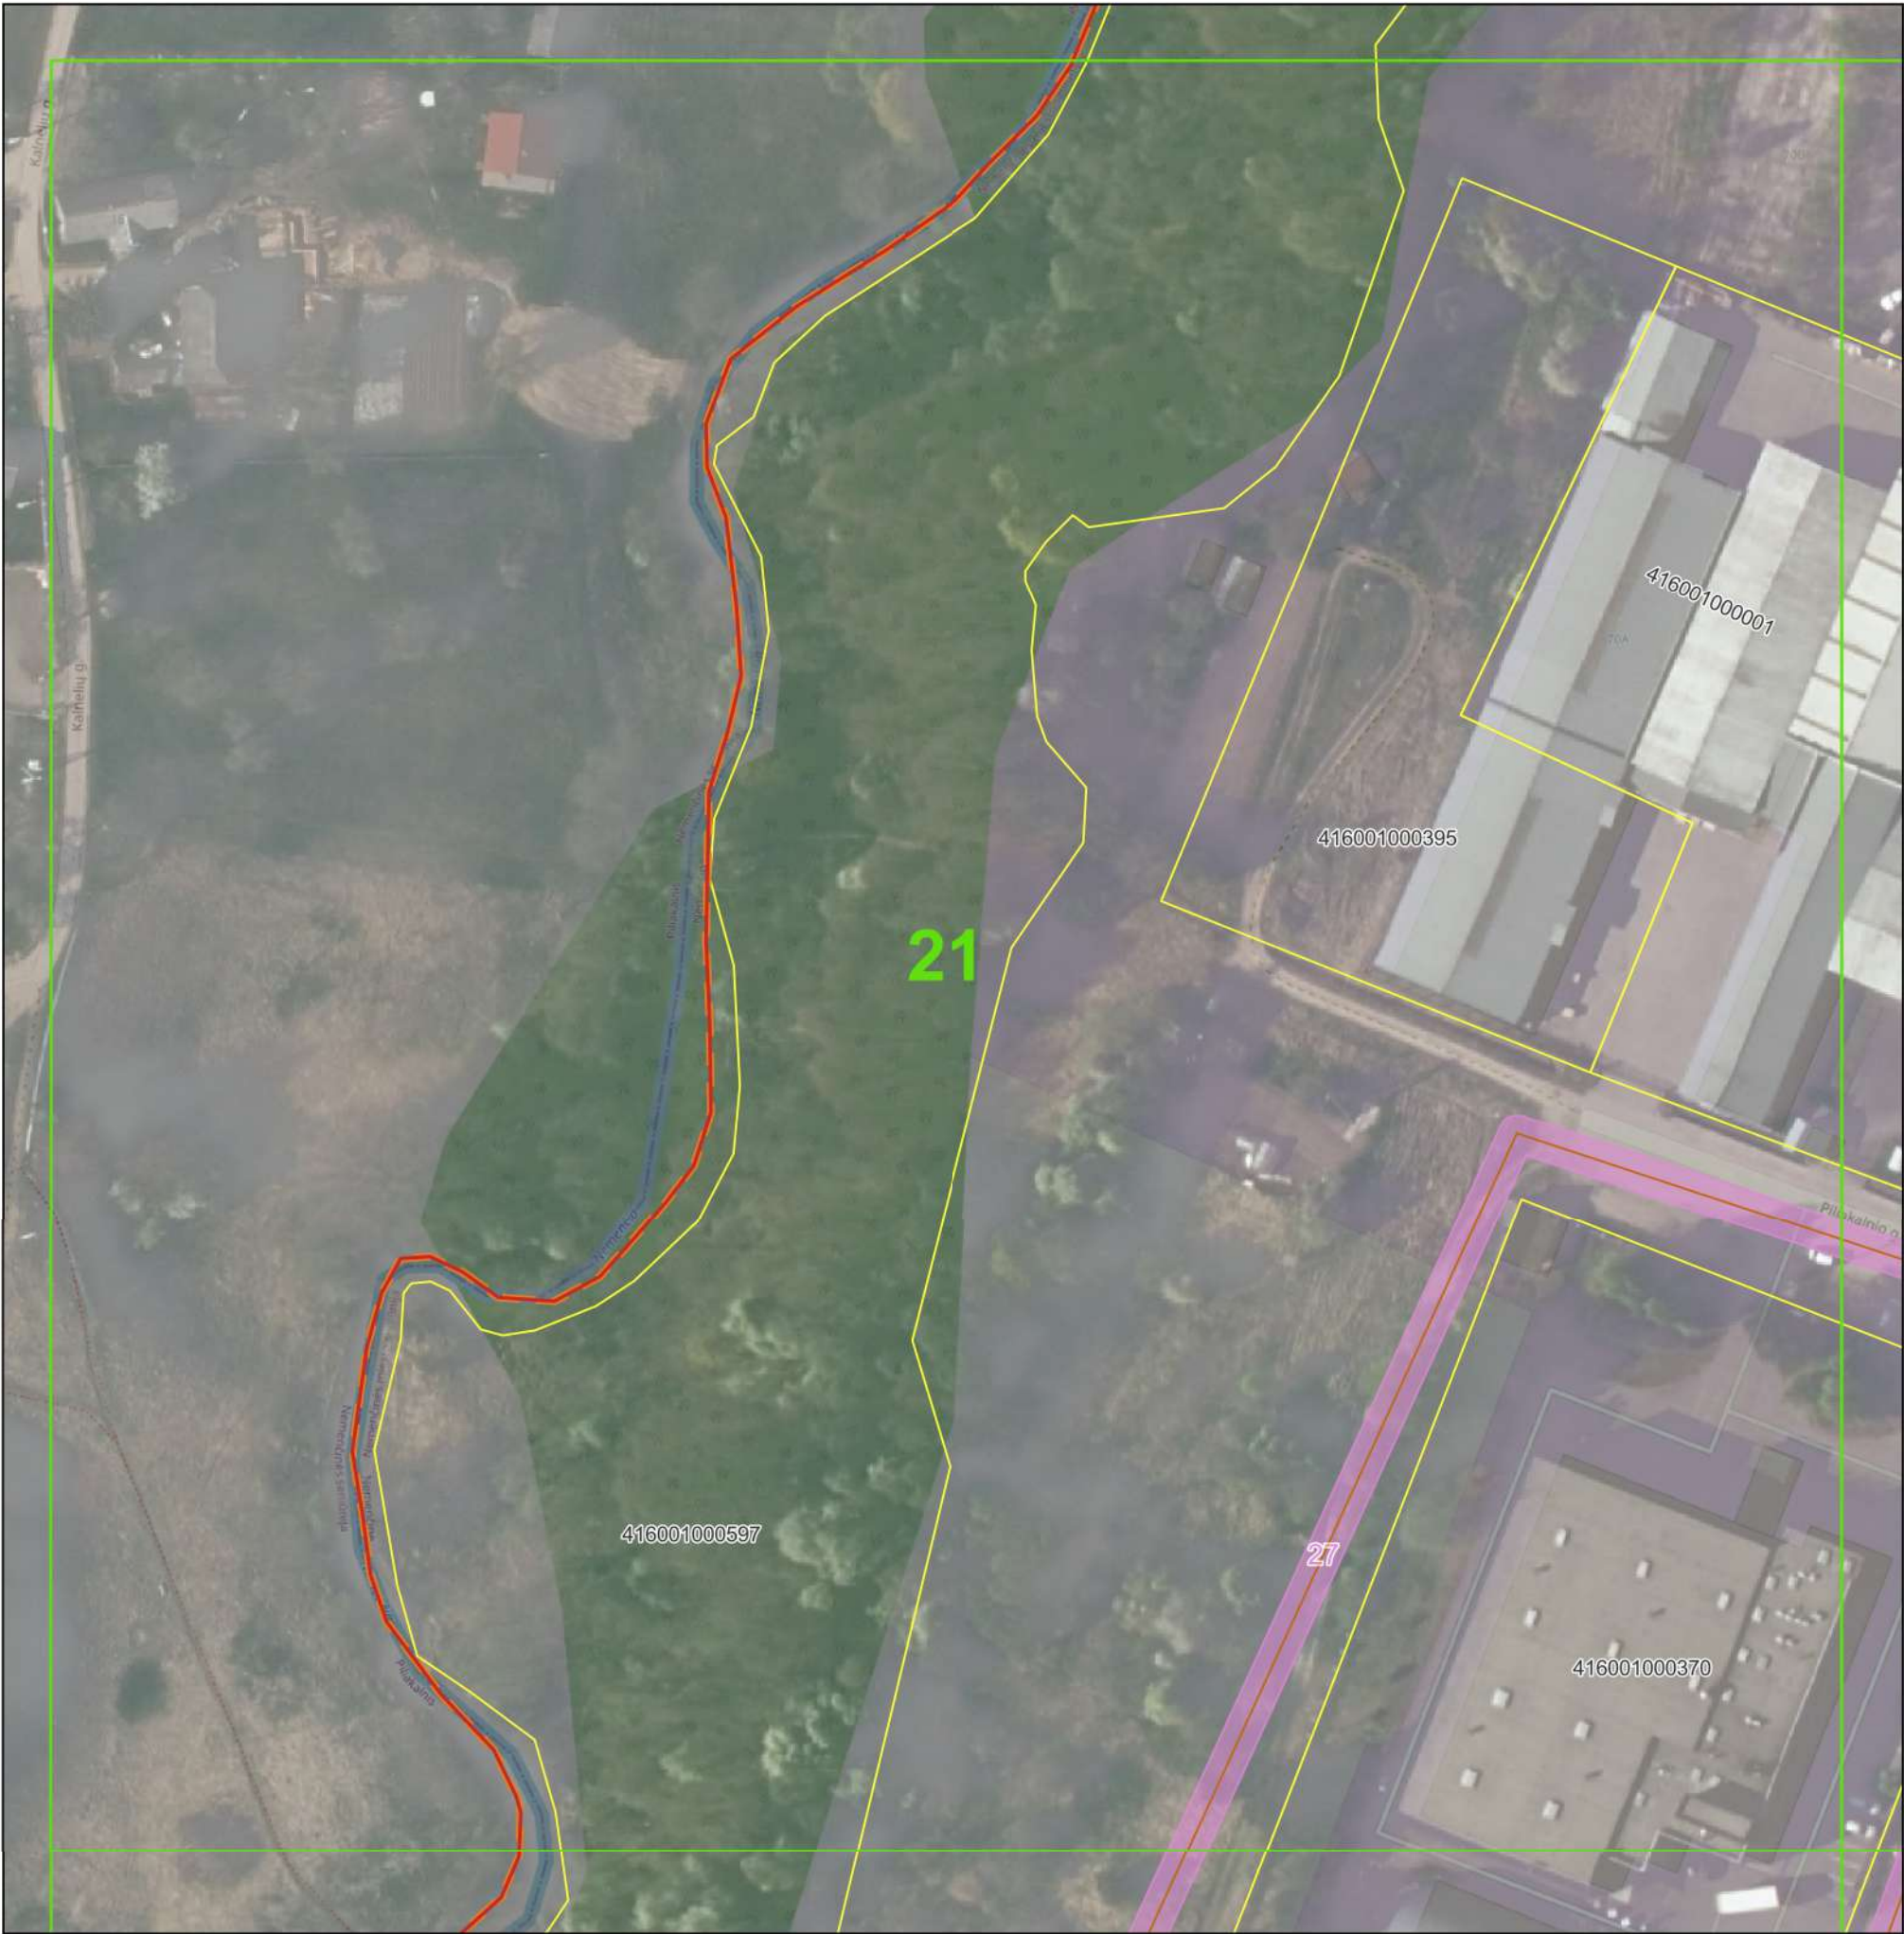

©Nacionalinė žemės tarnyba prie Žemės ūkio ministerijos ORT10LT 2019, 2020
Objektai, jų apsaugos zonos žymimos 0,1 m tikslumu


Pažymėjimas plane	Unikalus Nr.
27	4400-0751-8245

Sutartiniai ženklai:

- Plano suskirstymas lapais
- Seniūnijos
- Gyvenamosios vietovės
- Žemės sklypų ribos
- Nuotekų siurblynės
- Nuotekų siurblių apsaugos zonos (10 m nuo išorinės įrenginio/statinio ribos)
- Nuotekų tinklai
- Nuotekų tinklų apsaugos zonos
 - Vamzdžių, kurių paklojimo gylis iki 2,5 m (apsaugos zona 2,5 m)
 - Vamzdžių, kurių paklojimo gylis daugiau nei 2,5 m (apsaugos zona 5 m)
 - Vamzdžių, kurių diametras 400 mm ir didesnis (apsaugos zona 10 m)

		UAB "Vilniaus vandenys" į.k.120545849, Spaudos g. 8-1, Vilnius	
Plano rengėjas	Kvalifikacijos pažymėjimo Nr.	Data	Lapų skaičius
Žydrė Beniulytė	2M-M-2474	2023-01-19	21 iš 91

VILNIAUS RAJ., NEMENČINĖS SEN. IR NEMENČINĖS M. SEN. ESANČIŲ NUOTEKŲ TINKLŲ
APSAUGOS ZONŲ PLANAS
M 1:1000

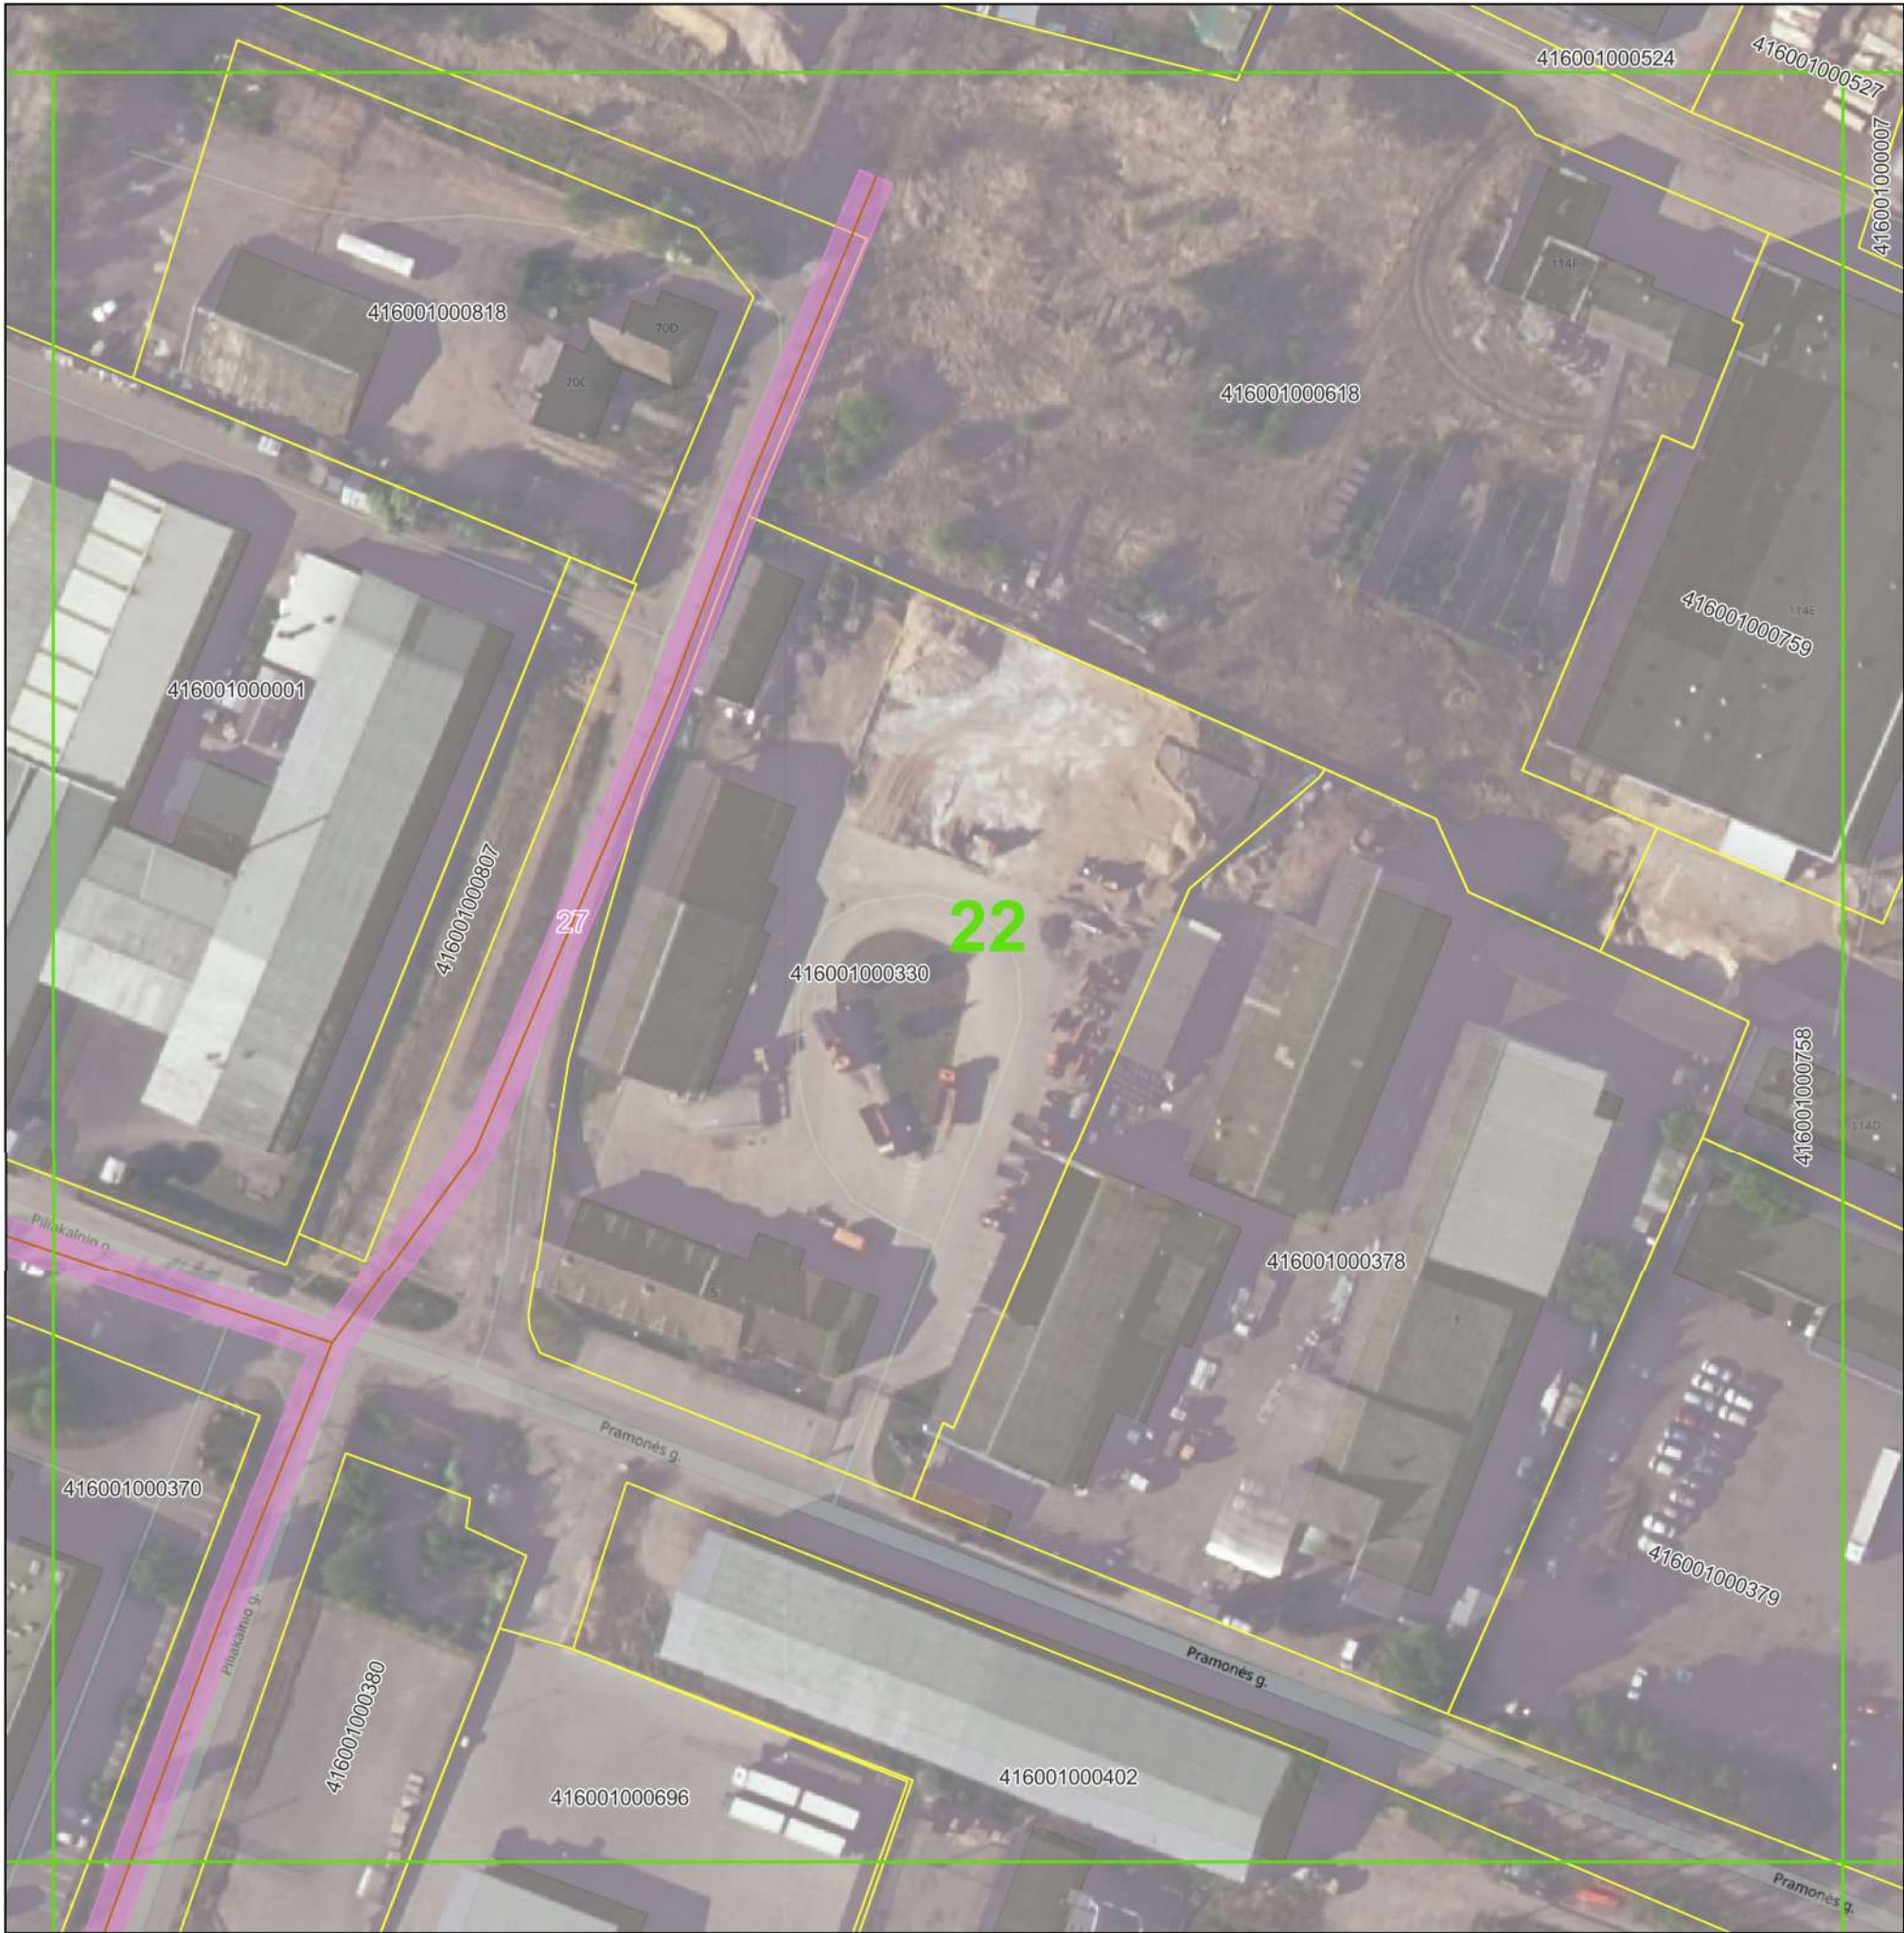

©Nacionalinė žemės tarnyba prie Žemės ūkio ministerijos ORT10LT 2019, 2020
Objektai, jų apsaugos zonos žymimos 0,1 m tikslumu

Sutartiniai ženklai:

- Plano suskirstymas lapais
- Seniūnijos
- Gyvenamosios vietovės
- Žemės sklypų ribos
- Nuotekų siurblinės
- Nuotekų siurblių apsaugos zonos (10 m nuo išorinės įrenginio/statinio ribos)
- Nuotekų tinklai
- Nuotekų tinklų apsaugos zonos
 - Vamzdžių, kurių paklojimo gylis iki 2,5 m (apsaugos zona 2,5 m)
 - Vamzdžių, kurių paklojimo gylis daugiau nei 2,5 m (apsaugos zona 5 m)
 - Vamzdžių, kurių diametras 400 mm ir didesnis (apsaugos zona 10 m)

Pažymėjimas plane	Unikalus Nr.
27	4400-0751-8245

	UAB "Vilniaus vandenys" į.k.120545849, Spaudos g. 8-1, Vilnius		
	Plano rengėjas	Kvalifikacijos pažymėjimo Nr.	Data
	Žydrė Beniulytė	2M-M-2474	2023-01-19
			Lapų skaičius
			22 iš 91

This aerial map displays an industrial zone with several parcels outlined in yellow. The parcels are labeled with green numbers: 416001000527, 416001000759, 416001000801, 416001000758, 416001000930, 416001000715, 416001000379, 416001000407, 416001000007, 416001000404, and 416001000228. A pink highlighted path, labeled with a green '23' and a pink '10', runs diagonally from the bottom left towards the top right. The path is bordered by a pink line and a red line. The surrounding area includes various industrial buildings, parking lots, and a road at the bottom left labeled 'amones 7'.

Sutartiniai ženklai:

-  Plano suskirstymas lapais
-  Seniūnijos
-  Gyvenamosios vietovės
-  Žemės sklypų ribos
-  Nuotekų siurblinės
-  Nuotekų siurblių apsaugos zonos (10 m nuo išorinės įrenginio/statinio ribos)
-  Nuotekų tinklai

-  Vamzdžių, kurių paklojimo gylis iki 2,5 m (apsaugos zona 2,5 m)
-  Vamzdžių, kurių paklojimo gylis daugiau nei 2,5 m (apsaugos zona 5 m)
-  Vamzdžių, kurių diametras 400 mm ir didesnis (apsaugos zona 10 m)

Pažymėjimas plane	Unikalus Nr.
10	4400-1493-9881

	UAB "Vilniaus vandenys" į.k.120545849, Spaudos g. 8-1, Vilnius		
Plano rengėjas	Kvalifikacijos pažymėjimo Nr.	Data	Lapų skaičius
Žydrė Beniulytė	2M-M-2474	2023-01-19	23 iš 91

VILNIAUS RAJ., NEMENČINĖS SEN. IR NEMENČINĖS M. SEN. ESANČIŲ NUOTEKŲ TINKLŲ
APSAUGOS ZONŲ PLANAS
M 1:1000



VILNIAUS RAJ., NEMENČINĖS SEN. IR NEMENČINĖS M. SEN. ESANČIŲ NUOTEKŲ TINKLŲ
APSAUGOS ZONŲ PLANAS
M 1:1000



©Nacionalinė žemės tarnyba prie Žemės ūkio ministerijos ORT10LT 2019, 2020
Objektai, jų apsaugos zonos žymimos 0,1 m tikslumu

Sutartiniai ženklai:

- Plano suskirstymas lapais
- Seniūnijos
- Gyvenamosios vietovės
- Žemės sklypų ribos
- Nuotekų siurblinės
- Nuotekų siurblių apsaugos zonos (10 m nuo išorinės įrenginio/statinio ribos)
- Nuotekų tinklai
- Nuotekų tinklų apsaugos zonos
 - Vamzdžių, kurių paklojimo gylis iki 2,5 m (apsaugos zona 2,5 m)
 - Vamzdžių, kurių paklojimo gylis daugiau nei 2,5 m (apsaugos zona 5 m)
 - Vamzdžių, kurių diametras 400 mm ir didesnis (apsaugos zona 10 m)

Pažymėjimas plane	Unikalus Nr.
20	4400-0754-4945

	UAB "Vilniaus vandenys" į.k.120545849, Spaudos g. 8-1, Vilnius		
	Plano rengėjas	Kvalifikacijos pažymėjimo Nr.	Data
Žydrė Beniulytė	2M-M-2474	2023-01-19	Lapų skaičius 25 iš 91

Sutartiniai ženklai:

-  Plano suskirstymas lapais
 -  Seniūnijos
 -  Gyvenamosios vietovės
 -  Žemės sklypų ribos
 -  Nuotekų siurblinės
 -  Nuotekų siurblių apsaugos zonos (10 m nuo išorinės įrenginio/statinio ribos)
 -  Nuotekų tinklai
- Nuotekų tinklų apsaugos zonos
-  Vamzdžių, kurių paklojimo gylis iki 2,5 m (apsaugos zona 2,5 m)
 -  Vamzdžių, kurių paklojimo gylis daugiau nei 2,5 m (apsaugos zona 5 m)
 -  Vamzdžių, kurių diametras 400 mm ir didesnis (apsaugos zona 10 m)

Pažymėjimas plane	Unikalus Nr.
27	4400-0751-8245

	UAB "Vilniaus vandenys" į.k.120545849, Spaudos g. 8-1, Vilnius		
Plano rengėjas	Kvalifikacijos pažymėjimo Nr.	Data	Lapų skaičius
Žydrė Beniulytė	2M-M-2474	2023-01-19	26 iš 91

VILNIAUS RAJ., NEMENČINĖS SEN. IR NEMENČINĖS M. SEN. ESANČIŲ NUOTEKŲ TINKLŲ
APSAUGOS ZONŲ PLANAS
M 1:1000



© Nacionalinė žemės tarnyba prie Žemės ūkio ministerijos ORT10LT 2019, 2020
Objektai, jų apsaugos zonos žymimos 0,1 m tikslumu

Sutartiniai ženklai:

- Plano suskirstymas lapais
- Seniūnijos
- Gyvenamosios vietovės
- Žemės sklypų ribos
- Nuotekų siurblinės
- Nuotekų siurblių apsaugos zonos (10 m nuo išorinės įrenginio/statinio ribos)
- Nuotekų tinklai
- Nuotekų tinklų apsaugos zonos
 - Vamzdžių, kurių paklojimo gylis iki 2,5 m (apsaugos zona 2,5 m)
 - Vamzdžių, kurių paklojimo gylis daugiau nei 2,5 m (apsaugos zona 5 m)
 - Vamzdžių, kurių diametras 400 mm ir didesnis (apsaugos zona 10 m)

Pažymėjimas plane	Unikalus Nr.
10	4400-1493-9881
27	4400-0751-8245

	UAB "Vilniaus vandenys" į.k.120545849, Spaudos g. 8-1, Vilnius		
	Plano rengėjas	Kvalifikacijos pažymėjimo Nr.	Data
	Žydrė Beniulytė	2M-M-2474	2023-01-19
			Lapų skaičius
			27 iš 91

VILNIAUS RAJ., NEMENČINĖS SEN. IR NEMENČINĖS M. SEN. ESANČIŲ NUOTEKŲ TINKLŲ
APSAUGOS ZONŲ PLANAS
M 1:1000



© Nacionalinė žemės tarnyba prie Žemės ūkio ministerijos ORT10LT 2019, 2020
Objektai, jų apsaugos zonos žymimos 0,1 m tikslumu


Sutartiniai ženklai:

- Plano suskirstymas lapais
- Seniūnijos
- Gyvenamosios vietovės
- Žemės sklypų ribos
- Nuotekų siurblinės
- Nuotekų siurblinių apsaugos zonos (10 m nuo išorinės įrenginio/statinio ribos)
- Nuotekų tinklai
- Nuotekų tinklų apsaugos zonos
 - Vamzdžių, kurių paklojimo gylis iki 2,5 m (apsaugos zona 2,5 m)
 - Vamzdžių, kurių paklojimo gylis daugiau nei 2,5 m (apsaugos zona 5 m)
 - Vamzdžių, kurių diametras 400 mm ir didesnis (apsaugos zona 10 m)

Pažymėjimas plane	Unikalus Nr.
10	4400-1493-9881

	UAB "Vilniaus vandenys" į.k.120545849, Spaudos g. 8-1, Vilnius		
	Plano rengėjas	Kvalifikacijos pažymėjimo Nr.	Data
Žydrė Beniulytė	2M-M-2474	2023-01-19	Lapų skaičius 28 iš 91

VILNIAUS RAJ., NEMENČINĖS SEN. IR NEMENČINĖS M. SEN. ESANČIŲ NUOTEKŲ TINKLŲ
APSAUGOS ZONŲ PLANAS
M 1:1000

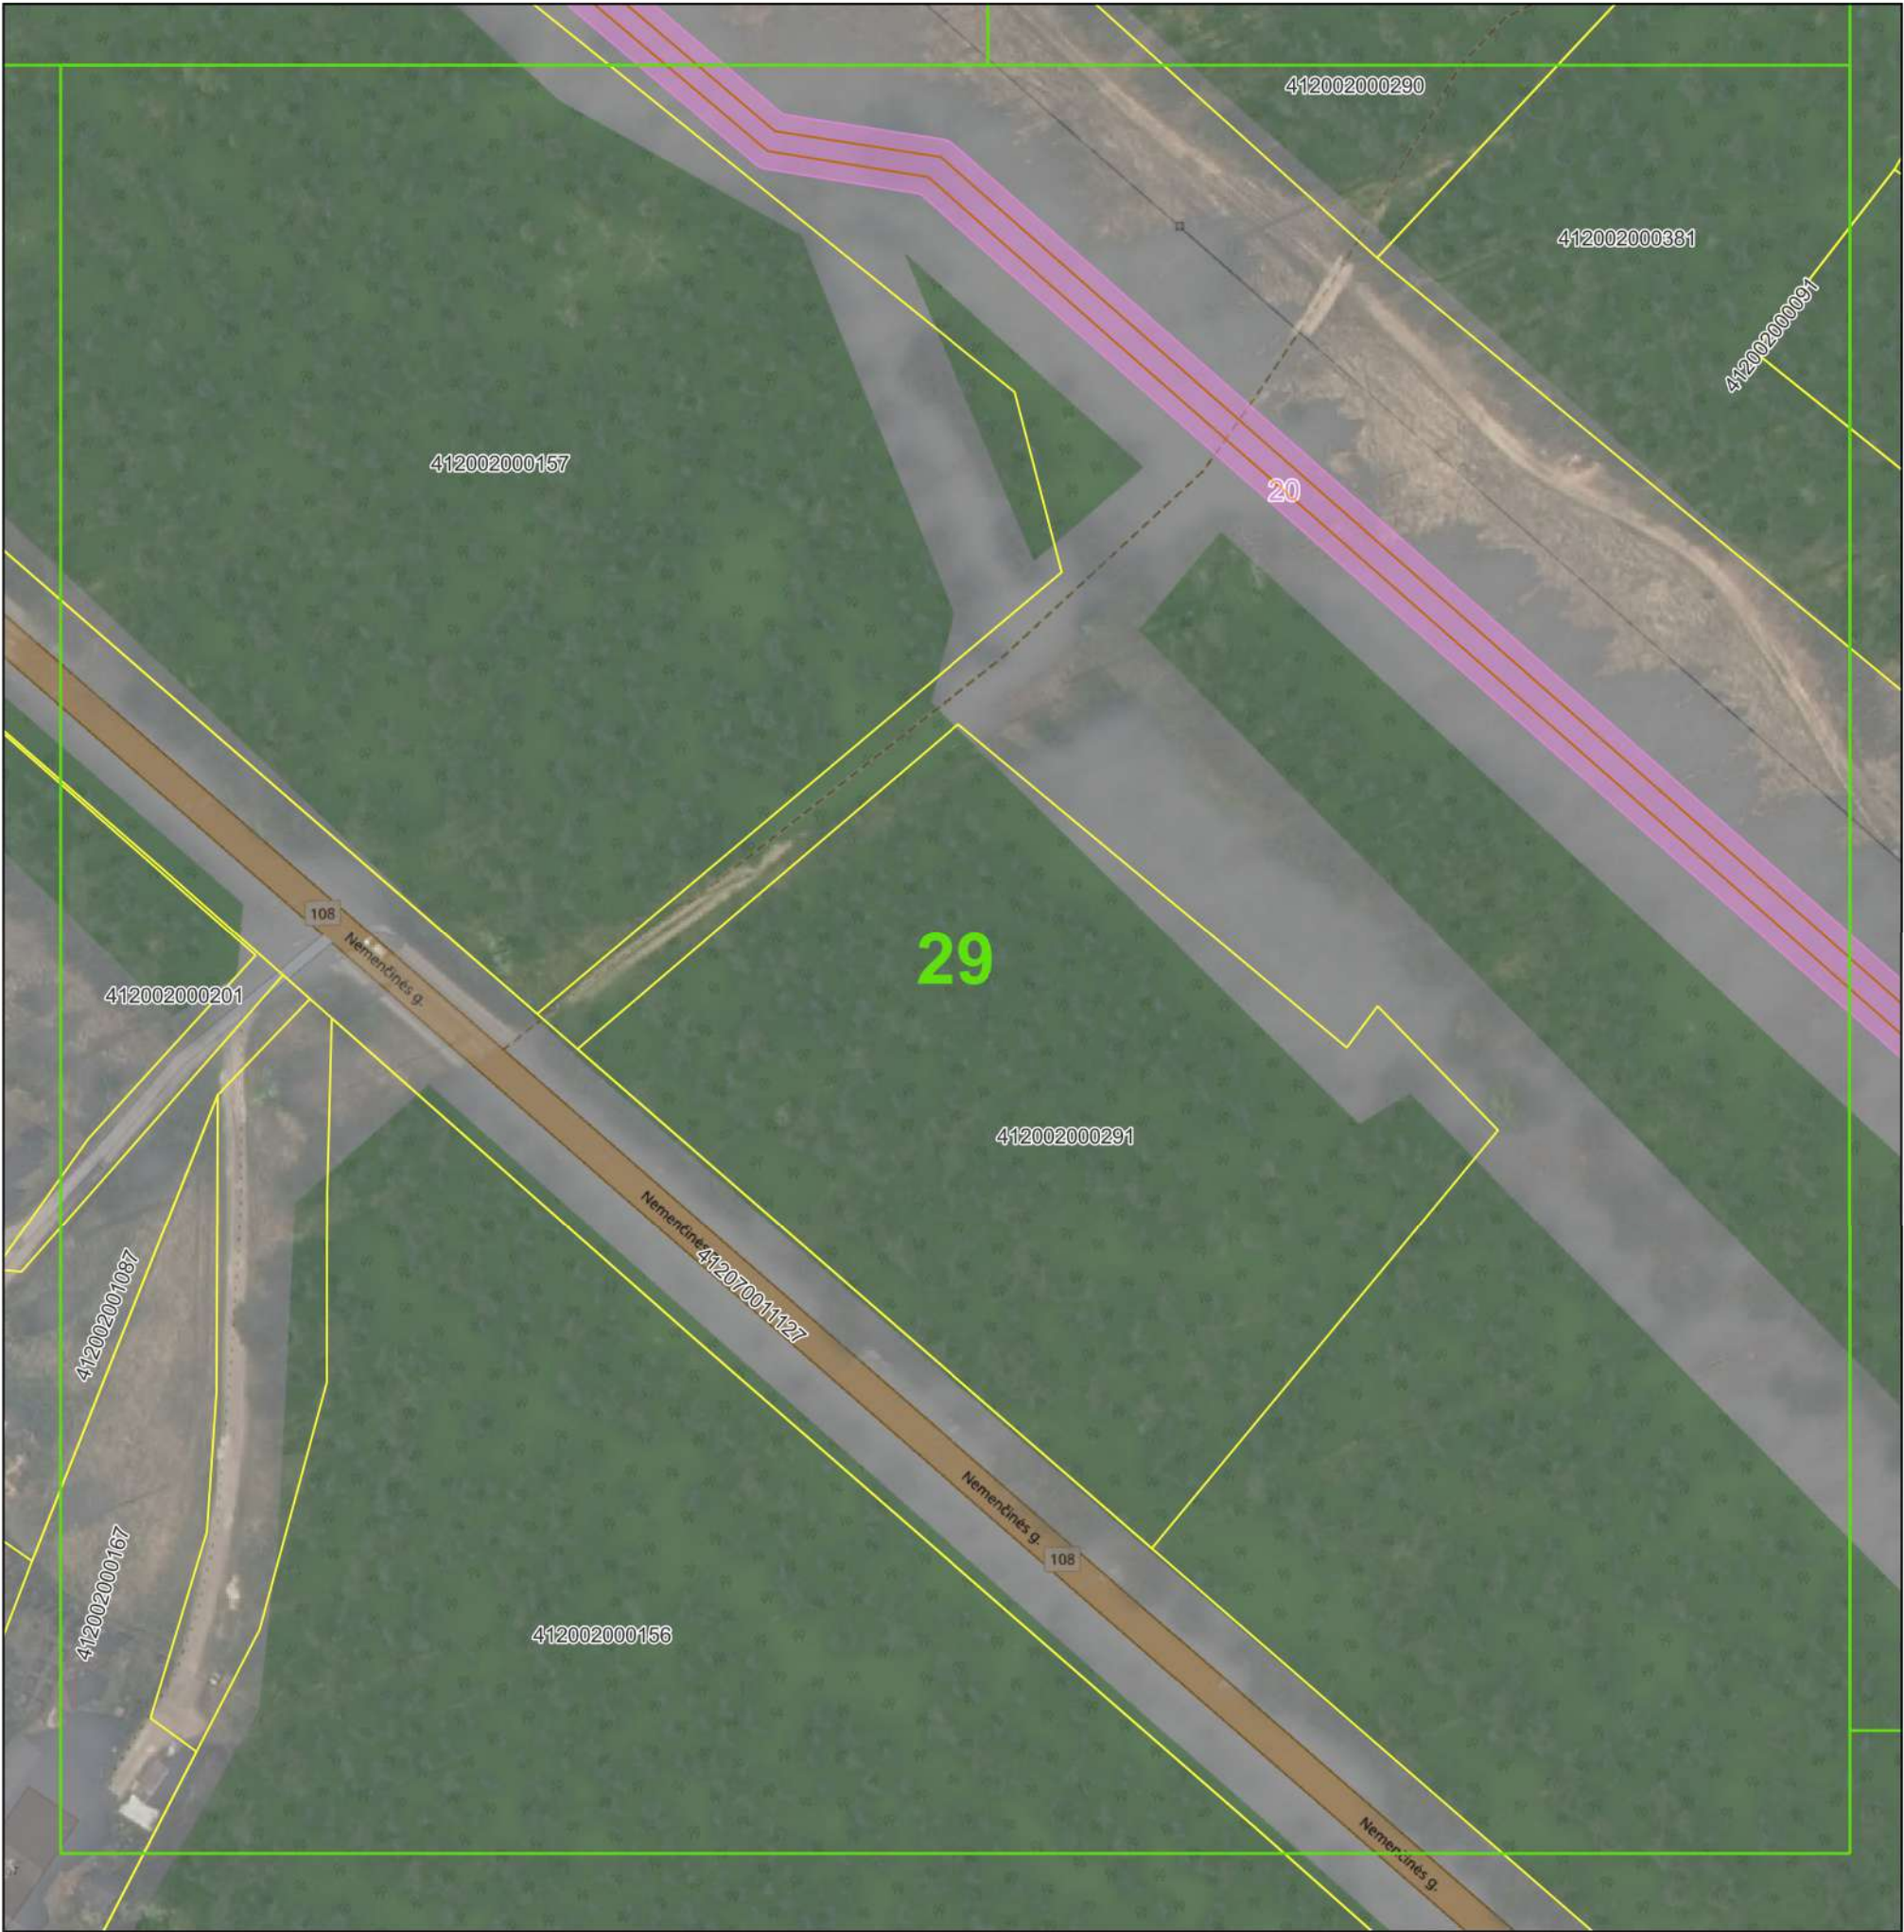

© Nacionalinė žemės tarnyba prie Žemės ūkio ministerijos ORT10LT 2019, 2020
Objektai, jų apsaugos zonos žymimos 0,1 m tikslumu


Sutartiniai ženklai:

- Plano suskirstymas lapais
- Seniūnijos
- Gyvenamosios vietovės
- Žemės sklypų ribos
- Nuotekų siurblynės
- Nuotekų siurblių apsaugos zonos (10 m nuo išorinės įrenginio/statinio ribos)
- Nuotekų tinklai
- Nuotekų tinklų apsaugos zonos
 - Vamzdžių, kurių paklojimo gylis iki 2,5 m (apsaugos zona 2,5 m)
 - Vamzdžių, kurių paklojimo gylis daugiau nei 2,5 m (apsaugos zona 5 m)
 - Vamzdžių, kurių diametras 400 mm ir didesnis (apsaugos zona 10 m)

Pažymėjimas plane	Unikalus Nr.
20	4400-0754-4945

	UAB "Vilniaus vandenys" į.k.120545849, Spaudos g. 8-1, Vilnius		
	Plano rengėjas	Kvalifikacijos pažymėjimo Nr.	Data
Žydrė Beniulytė	2M-M-2474	2023-01-19	Lapų skaičius 29 iš 91

VILNIAUS RAJ., NEMENČINĖS SEN. IR NEMENČINĖS M. SEN. ESANČIŲ NUOTEKŲ TINKLŲ
APSAUGOS ZONŲ PLANAS
M 1:1000

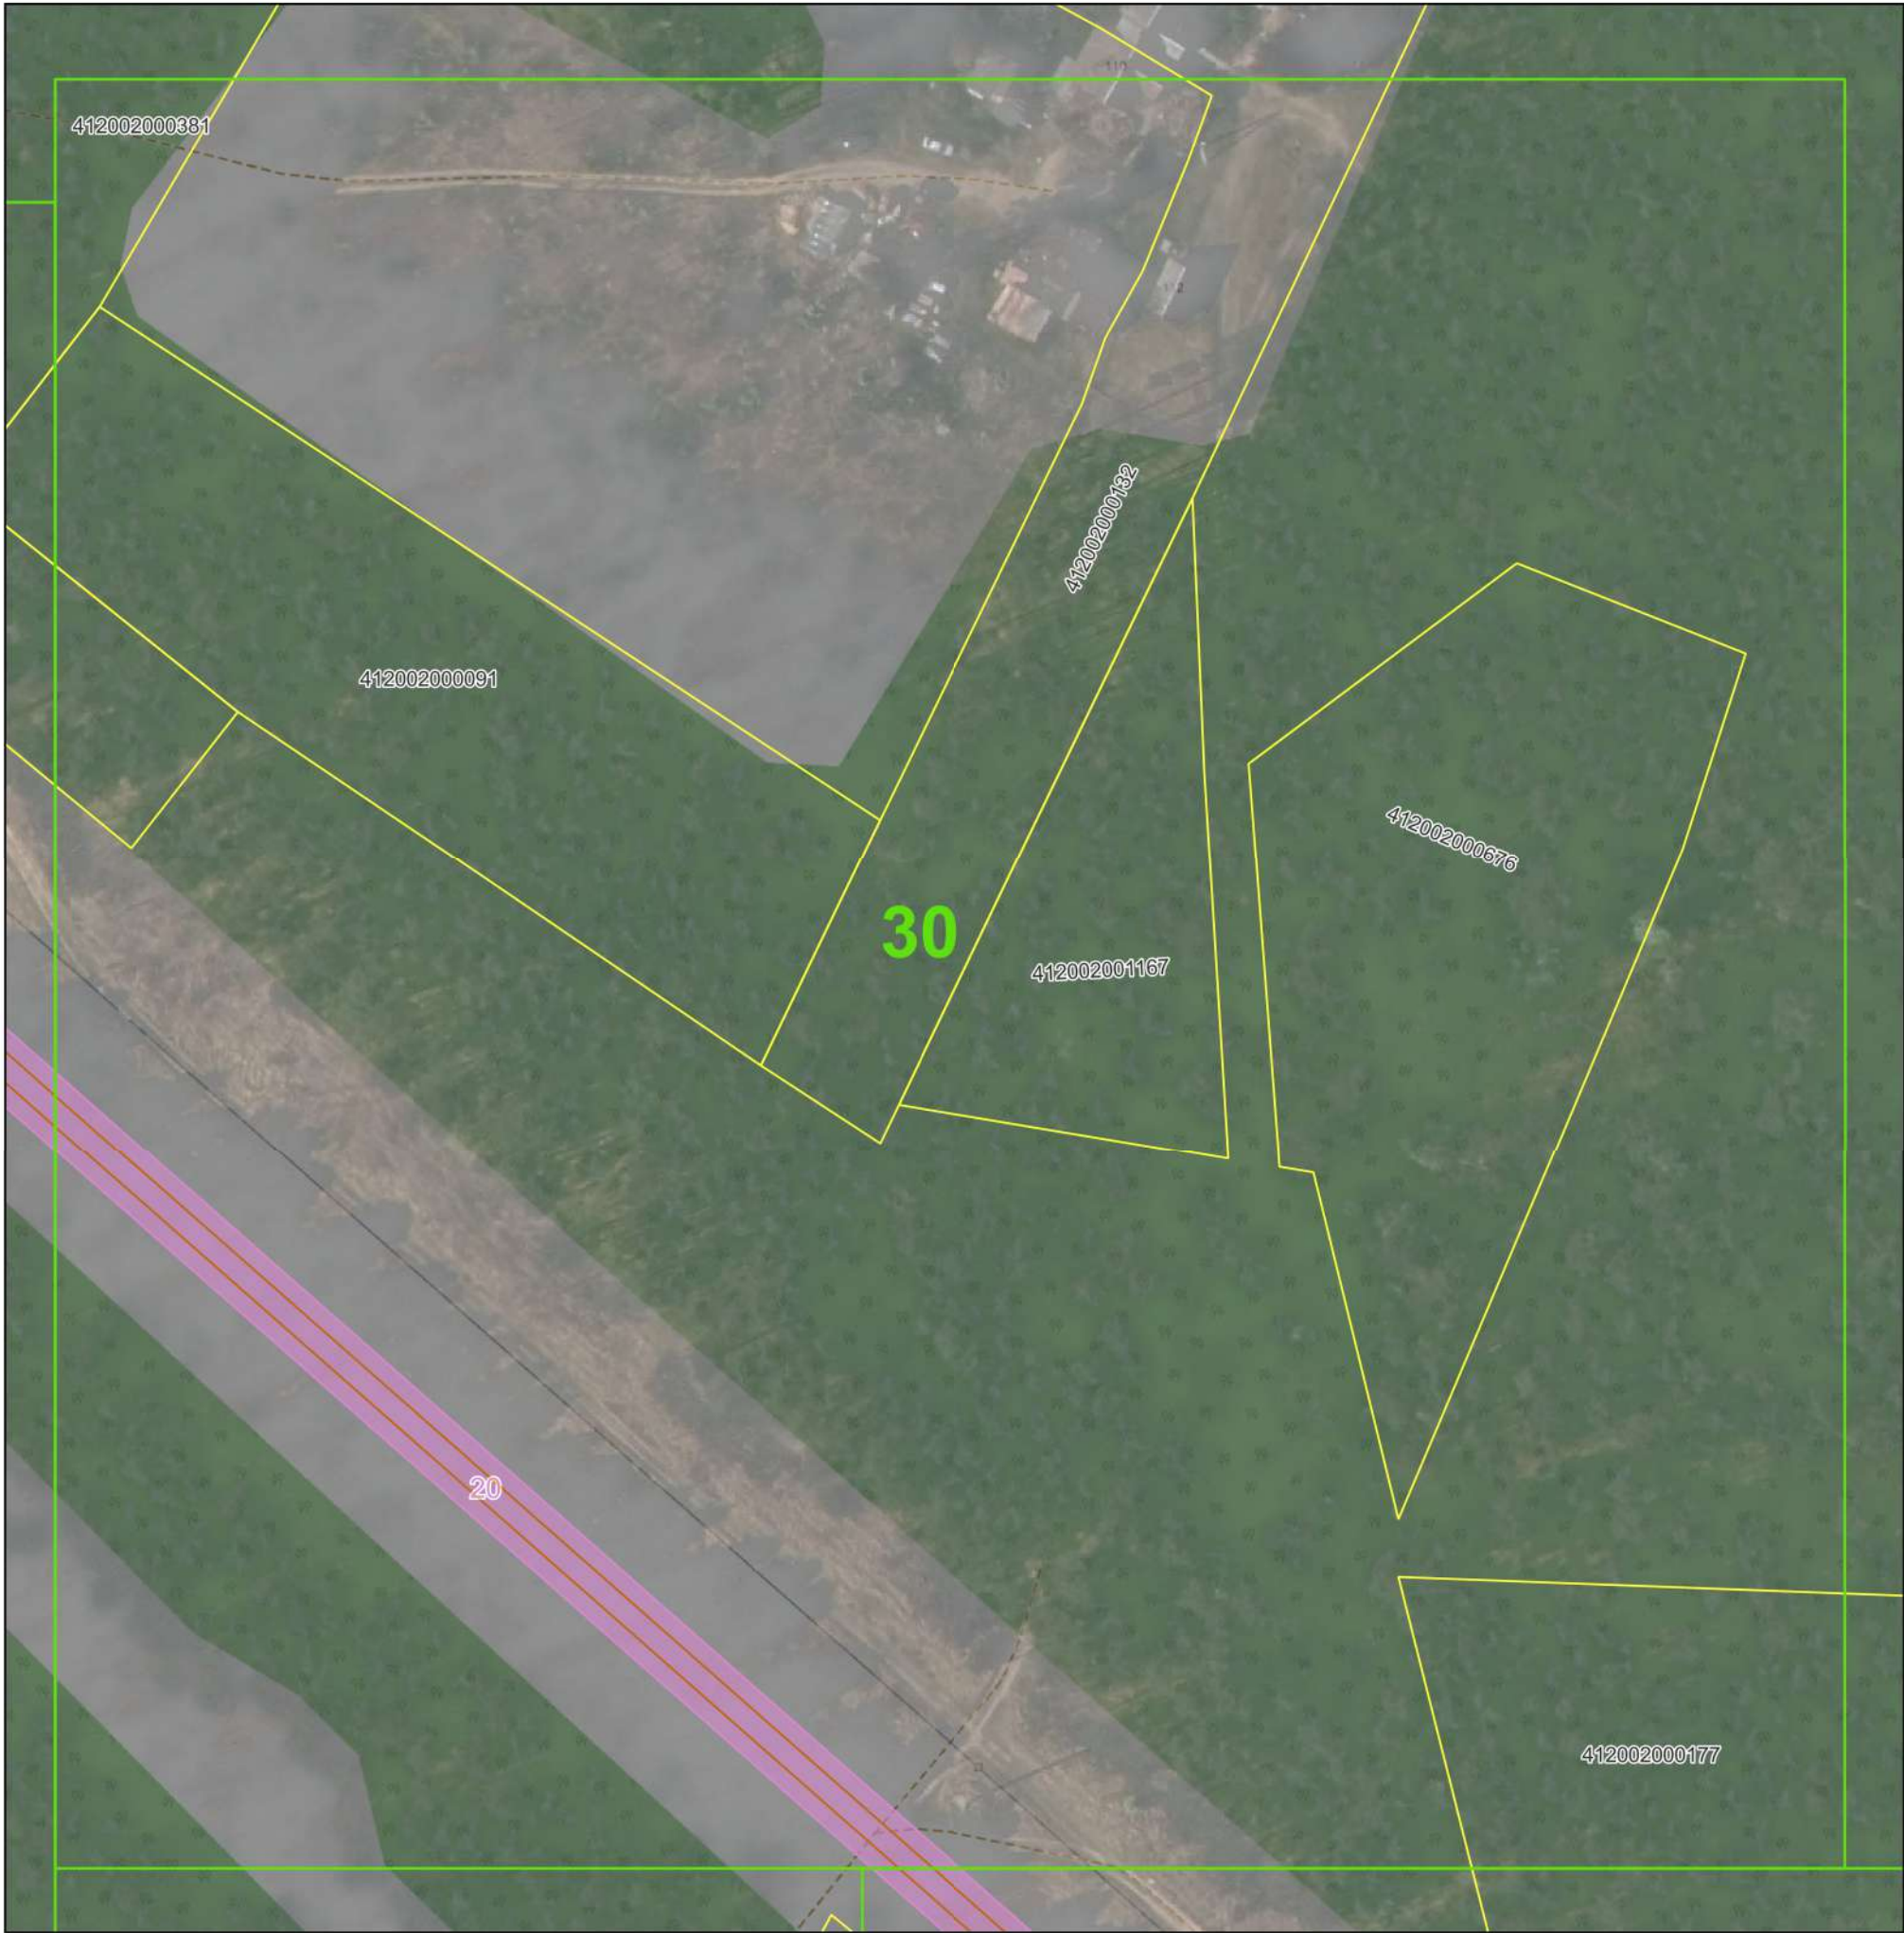

© Nacionalinė žemės tarnyba prie Žemės ūkio ministerijos ORT10LT 2019, 2020
Objektai, jų apsaugos zonos žymimos 0,1 m tikslumu

Pažymėjimas plane	Unikalus Nr.
20	4400-0754-4945

Sutartiniai ženklai:

- Plano suskirstymas lapais
- Seniūnijos
- Gyvenamosios vietovės
- Žemės sklypų ribos
- Nuotekų siurblinės
- Nuotekų siurblių apsaugos zonos (10 m nuo išorinės įrenginio/statinio ribos)
- Nuotekų tinklai
- Nuotekų tinklų apsaugos zonos
 - Vamzdžių, kurių paklojimo gylis iki 2,5 m (apsaugos zona 2,5 m)
 - Vamzdžių, kurių paklojimo gylis daugiau nei 2,5 m (apsaugos zona 5 m)
 - Vamzdžių, kurių diametras 400 mm ir didesnis (apsaugos zona 10 m)

		UAB "Vilniaus vandenys" į.k.120545849, Spaudos g. 8-1, Vilnius	
Plano rengėjas	Kvalifikacijos pažymėjimo Nr.	Data	Lapų skaičius
Žydrė Beniulytė	2M-M-2474	2023-01-19	30 iš 91

VILNIAUS RAJ., NEMENČINĖS SEN. IR NEMENČINĖS M. SEN. ESANČIŲ NUOTEKŲ TINKLŲ
APSAUGOS ZONŲ PLANAS
M 1:1000



© Nacionalinė žemės tarnyba prie Žemės ūkio ministerijos ORT10LT 2019, 2020
Objektai, jų apsaugos zonos žymimos 0,1 m tikslumu

Sutartiniai ženklai:

- Plano suskirstymas lapais
- Seniūnijos
- Gyvenamosios vietovės
- Žemės sklypų ribos
- Nuotekų siurblinės
- Nuotekų siurblių apsaugos zonos (10 m nuo išorinės įrenginio/statinio ribos)
- Nuotekų tinklai
- Nuotekų tinklų apsaugos zonos
 - Vamzdžių, kurių paklojimo gylis iki 2,5 m (apsaugos zona 2,5 m)
 - Vamzdžių, kurių paklojimo gylis daugiau nei 2,5 m (apsaugos zona 5 m)
 - Vamzdžių, kurių diametras 400 mm ir didesnis (apsaugos zona 10 m)

Pažymėjimas plane	Unikalus Nr.
27	4400-0751-8245

	UAB "Vilniaus vandenys" į.k.120545849, Spaudos g. 8-1, Vilnius		
	Plano rengėjas	Kvalifikacijos pažymėjimo Nr.	Data
	Žydrė Beniulytė	2M-M-2474	2023-01-19
			Lapų skaičius
			31 iš 91

VILNIAUS RAJ., NEMENČINĖS SEN. IR NEMENČINĖS M. SEN. ESANČIŲ NUOTEKŲ TINKLŲ
APSAUGOS ZONŲ PLANAS
M 1:1000



© Nacionalinė žemės tarnyba prie Žemės ūkio ministerijos ORT10LT 2019, 2020
Objektai, jų apsaugos zonos žymimos 0,1 m tikslumu


Sutartiniai ženklai:

- Plano suskirstymas lapais
- Seniūnijos
- Gyvenamosios vietovės
- Žemės sklypų ribos
- Nuotekų siurblinės
- Nuotekų siurblių apsaugos zonos (10 m nuo išorinės įrenginio/statinio ribos)
- Nuotekų tinklai
- Nuotekų tinklų apsaugos zonos
 - Vamzdžių, kurių paklojimo gylis iki 2,5 m (apsaugos zona 2,5 m)
 - Vamzdžių, kurių paklojimo gylis daugiau nei 2,5 m (apsaugos zona 5 m)
 - Vamzdžių, kurių diametras 400 mm ir didesnis (apsaugos zona 10 m)

Pažymėjimas plane	Unikalus Nr.
20	4400-0754-4945

	UAB "Vilniaus vandenys" į.k.120545849, Spaudos g. 8-1, Vilnius		
	Plano rengėjas	Kvalifikacijos pažymėjimo Nr.	Data
	Žydrė Beniulytė	2M-M-2474	2023-01-19
			Lapų skaičius
			32 iš 91

VILNIAUS RAJ., NEMENČINĖS SEN. IR NEMENČINĖS M. SEN. ESANČIŲ NUOTEKŲ TINKLŲ
APSAUGOS ZONŲ PLANAS
M 1:1000

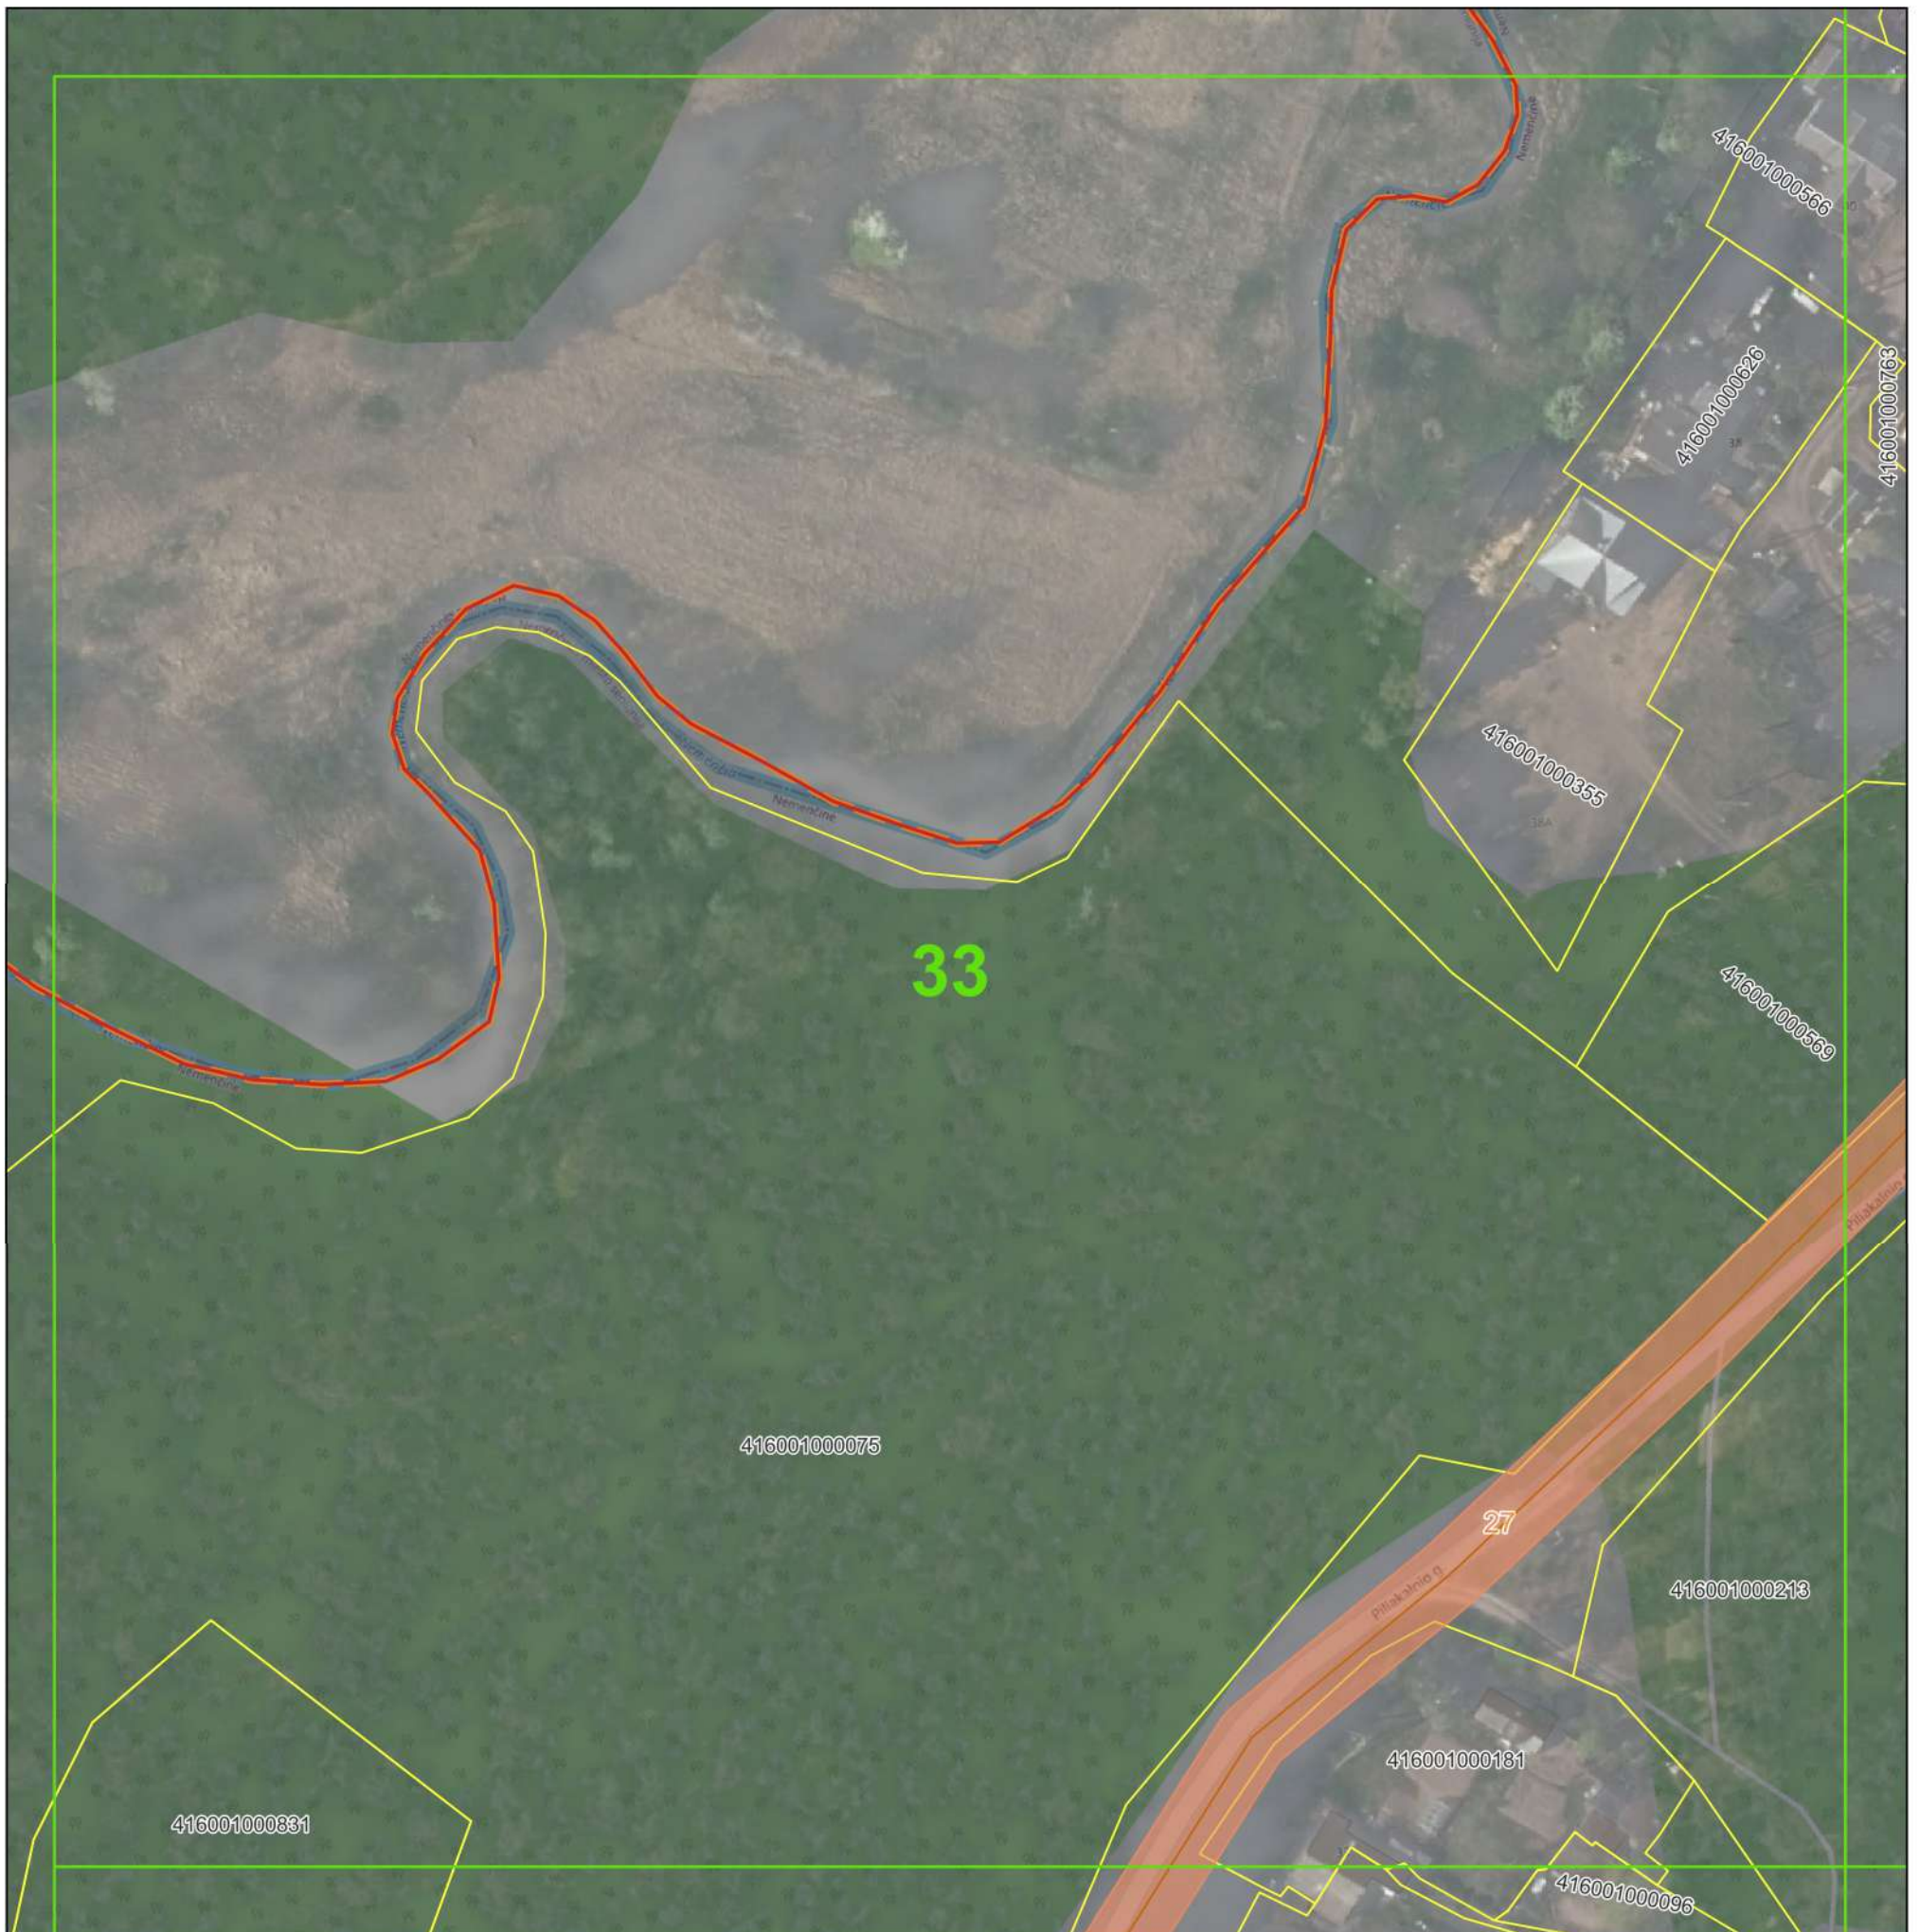

© Nacionalinė žemės tarnyba prie Žemės ūkio ministerijos ORT10LT 2019, 2020
Objektai, jų apsaugos zonos žymimos 0,1 m tikslumu

Pažymėjimas plane	Unikalus Nr.
27	4400-0751-8245

Sutartiniai ženklai:


-  Plano suskirstymas lapais
-  Seniūnijos
-  Gyvenamosios vietovės
-  Žemės sklypų ribos
-  Nuotekų siurblinės
-  Nuotekų siurblių apsaugos zonos (10 m nuo išorinės įrenginio/statinio ribos)
-  Nuotekų tinklai

Nuotekų tinklų apsaugos zonos

-  Vamzdžių, kurių paklojimo gylis iki 2,5 m (apsaugos zona 2,5 m)
-  Vamzdžių, kurių paklojimo gylis daugiau nei 2,5 m (apsaugos zona 5 m)
-  Vamzdžių, kurių diametras 400 mm ir didesnis (apsaugos zona 10 m)

	UAB "Vilniaus vandenys" į.k.120545849, Spaudos g. 8-1, Vilnius		
Plano rengėjas	Kvalifikacijos pažymėjimo Nr.	Data	Lapų skaičius
Žydrė Beniulytė	2M-M-2474	2023-01-19	33 iš 91

VILNIAUS RAJ., NEMENČINĖS SEN. IR NEMENČINĖS M. SEN. ESANČIŲ NUOTEKŲ TINKLŲ
APSAUGOS ZONŲ PLANAS
M 1:1000

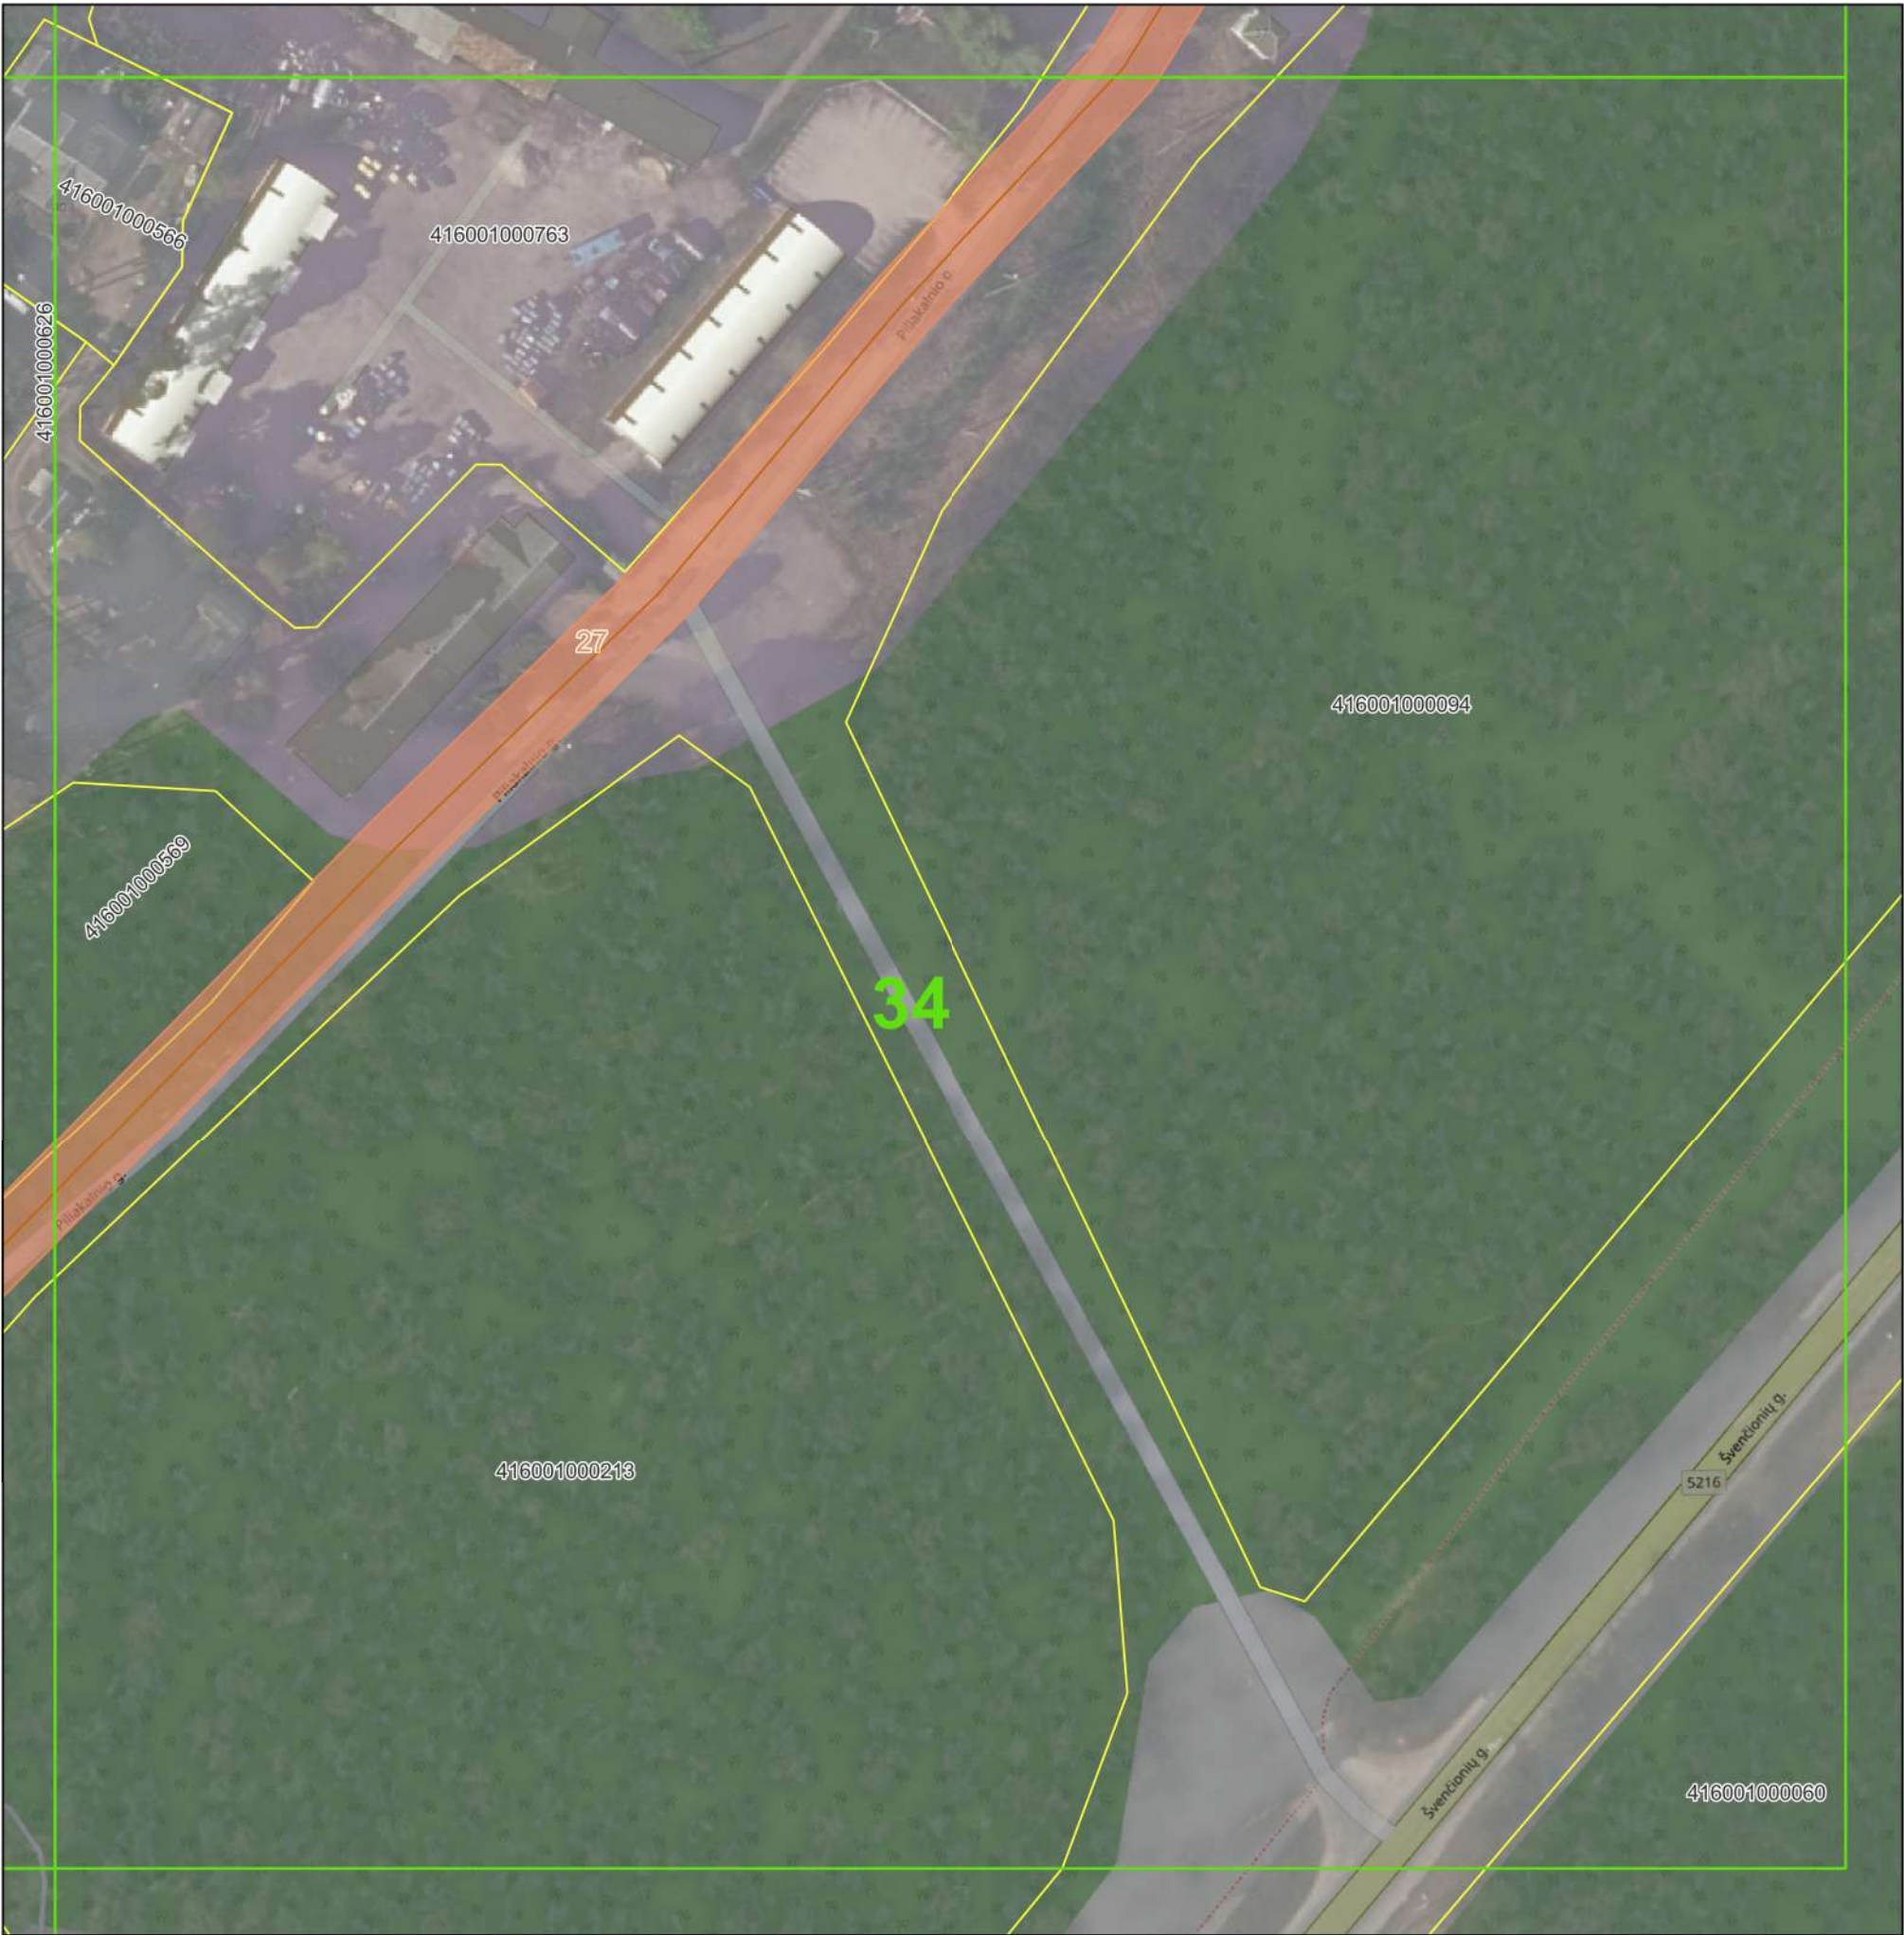

©Nacionalinė žemės tarnyba prie Žemės ūkio ministerijos ORT10LT 2019, 2020
Objektai, jų apsaugos zonos žymimos 0,1 m tikslumu


Pažymėjimas plane	Unikalus Nr.
27	4400-0751-8245

Sutartiniai ženklai:

- Plano suskirstymas lapais
- Seniūnijos
- Gyvenamosios vietovės
- Žemės sklypų ribos
- Nuotekų siurblinės
- Nuotekų siurblių apsaugos zonos (10 m nuo išorinės įrenginio/statinio ribos)
- Nuotekų tinklai
- Nuotekų tinklų apsaugos zonos
 - Vamzdžių, kurių paklojimo gylis iki 2,5 m (apsaugos zona 2,5 m)
 - Vamzdžių, kurių paklojimo gylis daugiau nei 2,5 m (apsaugos zona 5 m)
 - Vamzdžių, kurių diametras 400 mm ir didesnis (apsaugos zona 10 m)

	UAB "Vilniaus vandenys" į.k.120545849, Spaudos g. 8-1, Vilnius		
	Plano rengėjas	Kvalifikacijos pažymėjimo Nr.	Data
Žydrė Beniulytė	2M-M-2474	2023-01-19	Lapų skaičius 34 iš 91

VILNIAUS RAJ., NEMENČINĖS SEN. IR NEMENČINĖS M. SEN. ESANČIŲ NUOTEKŲ TINKLŲ
APSAUGOS ZONŲ PLANAS
M 1:1000

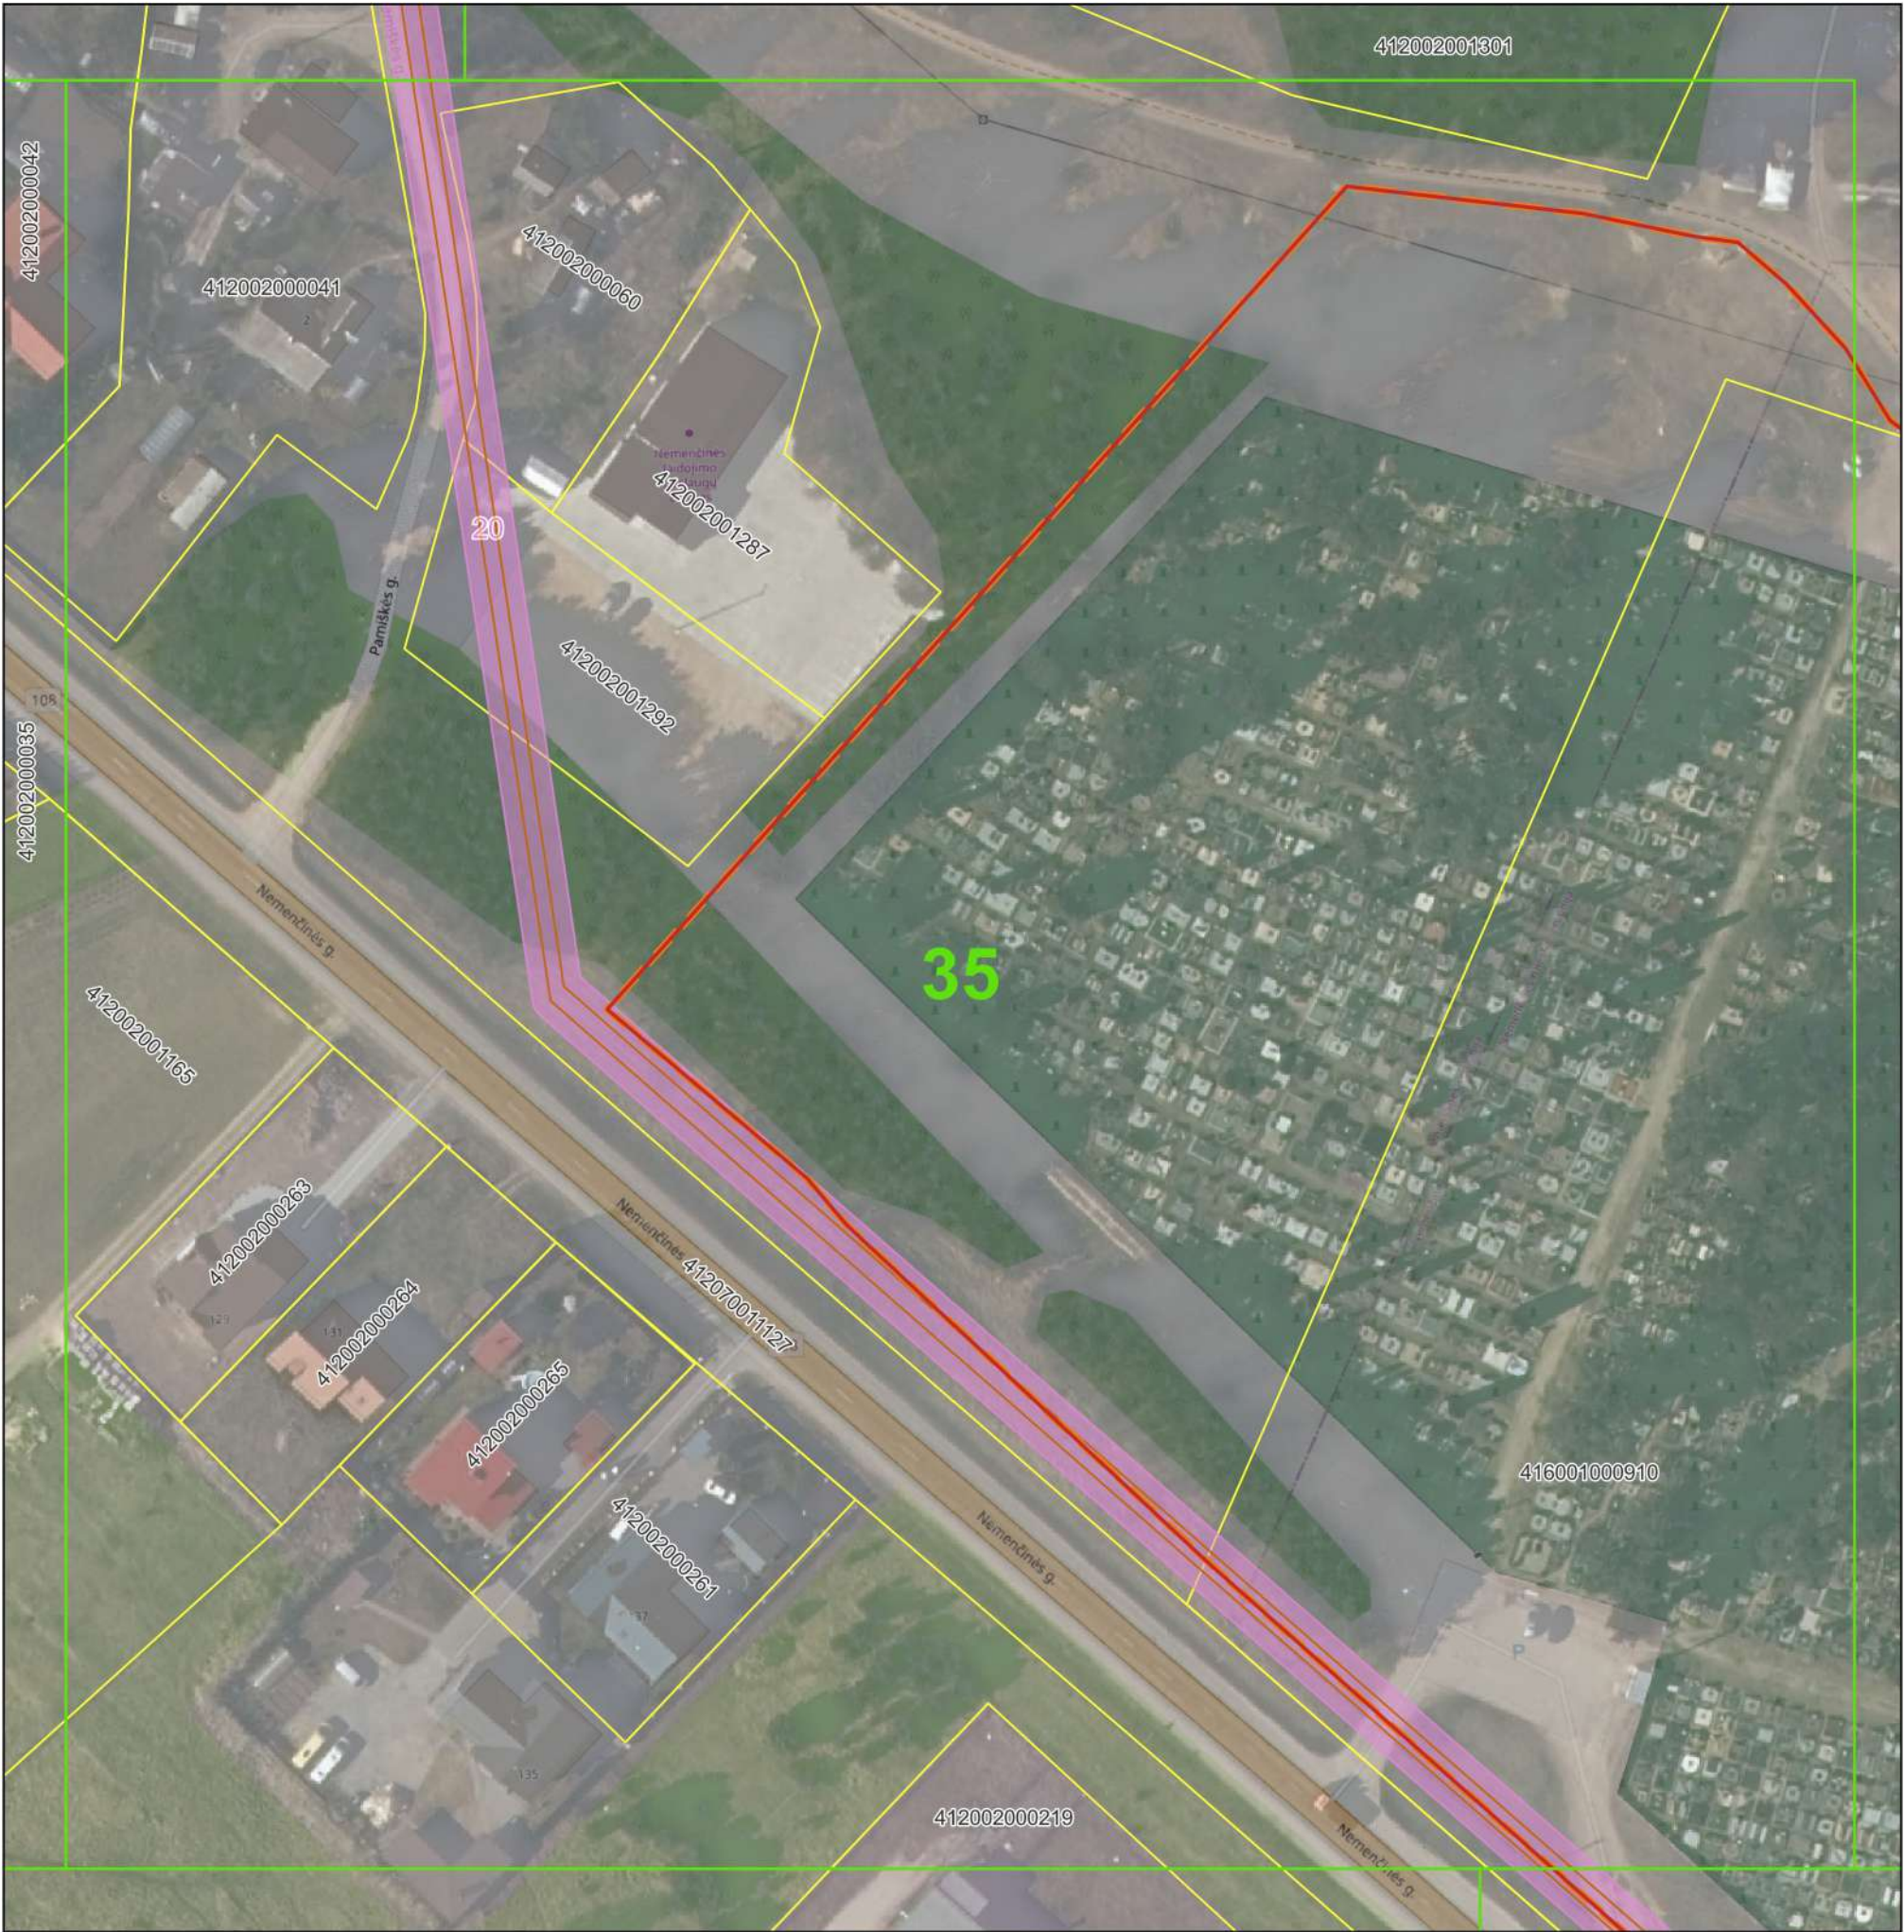

© Nacionalinė žemės tarnyba prie Žemės ūkio ministerijos ORT10LT 2019, 2020
Objektai, jų apsaugos zonos žymimos 0,1 m tikslumu

Sutartiniai ženklai:

- Plano suskirstymas lapais
- Seniūnijos
- Gyvenamosios vietovės
- Žemės sklypų ribos
- Nuotekų siurblinės
- Nuotekų siurblių apsaugos zonos (10 m nuo išorinės įrenginio/statinio ribos)
- Nuotekų tinklai
- Nuotekų tinklų apsaugos zonos
 - Vamzdžių, kurių paklojimo gylis iki 2,5 m (apsaugos zona 2,5 m)
 - Vamzdžių, kurių paklojimo gylis daugiau nei 2,5 m (apsaugos zona 5 m)
 - Vamzdžių, kurių diametras 400 mm ir didesnis (apsaugos zona 10 m)

Pažymėjimas plane	Unikalus Nr.
20	4400-0754-4945

	UAB "Vilniaus vandenys" į.k.120545849, Spaudos g. 8-1, Vilnius		
	Plano rengėjas	Kvalifikacijos pažymėjimo Nr.	Data
Žydrė Beniulytė	2M-M-2474	2023-01-19	Lapų skaičius 20 iš 91

VILNIAUS RAJ., NEMENČINĖS SEN. IR NEMENČINĖS M. SEN. ESANČIŲ NUOTEKŲ TINKLŲ
APSAUGOS ZONŲ PLANAS
M 1:1000



©Nacionalinė žemės tarnyba prie Žemės ūkio ministerijos ORT10LT 2019, 2020
Objektai, jų apsaugos zonos žymimos 0,1 m tikslumu


Sutartiniai ženklai:

- Plano suskirstymas lapais
- Seniūnijos
- Gyvenamosios vietovės
- Žemės sklypų ribos
- Nuotekų siurblinės
- Nuotekų siurblių apsaugos zonos (10 m nuo išorinės įrenginio/statinio ribos)
- Nuotekų tinklai
- Nuotekų tinklų apsaugos zonos
 - Vamzdžių, kurių paklojimo gylis iki 2,5 m (apsaugos zona 2,5 m)
 - Vamzdžių, kurių paklojimo gylis daugiau nei 2,5 m (apsaugos zona 5 m)
 - Vamzdžių, kurių diametras 400 mm ir didesnis (apsaugos zona 10 m)

Pažymėjimas plane	Unikalus Nr.
27	4400-0751-8245

	UAB "Vilniaus vandenys" į.k.120545849, Spaudos g. 8-1, Vilnius		
	Plano rengėjas	Kvalifikacijos pažymėjimo Nr.	Data
	Žydrė Beniulytė	2M-M-2474	2023-01-19
			Lapų skaičius
			36 iš 91

VILNIAUS RAJ., NEMENČINĖS SEN. IR NEMENČINĖS M. SEN. ESANČIŲ NUOTEKŲ TINKLŲ
APSAUGOS ZONŲ PLANAS
M 1:1000

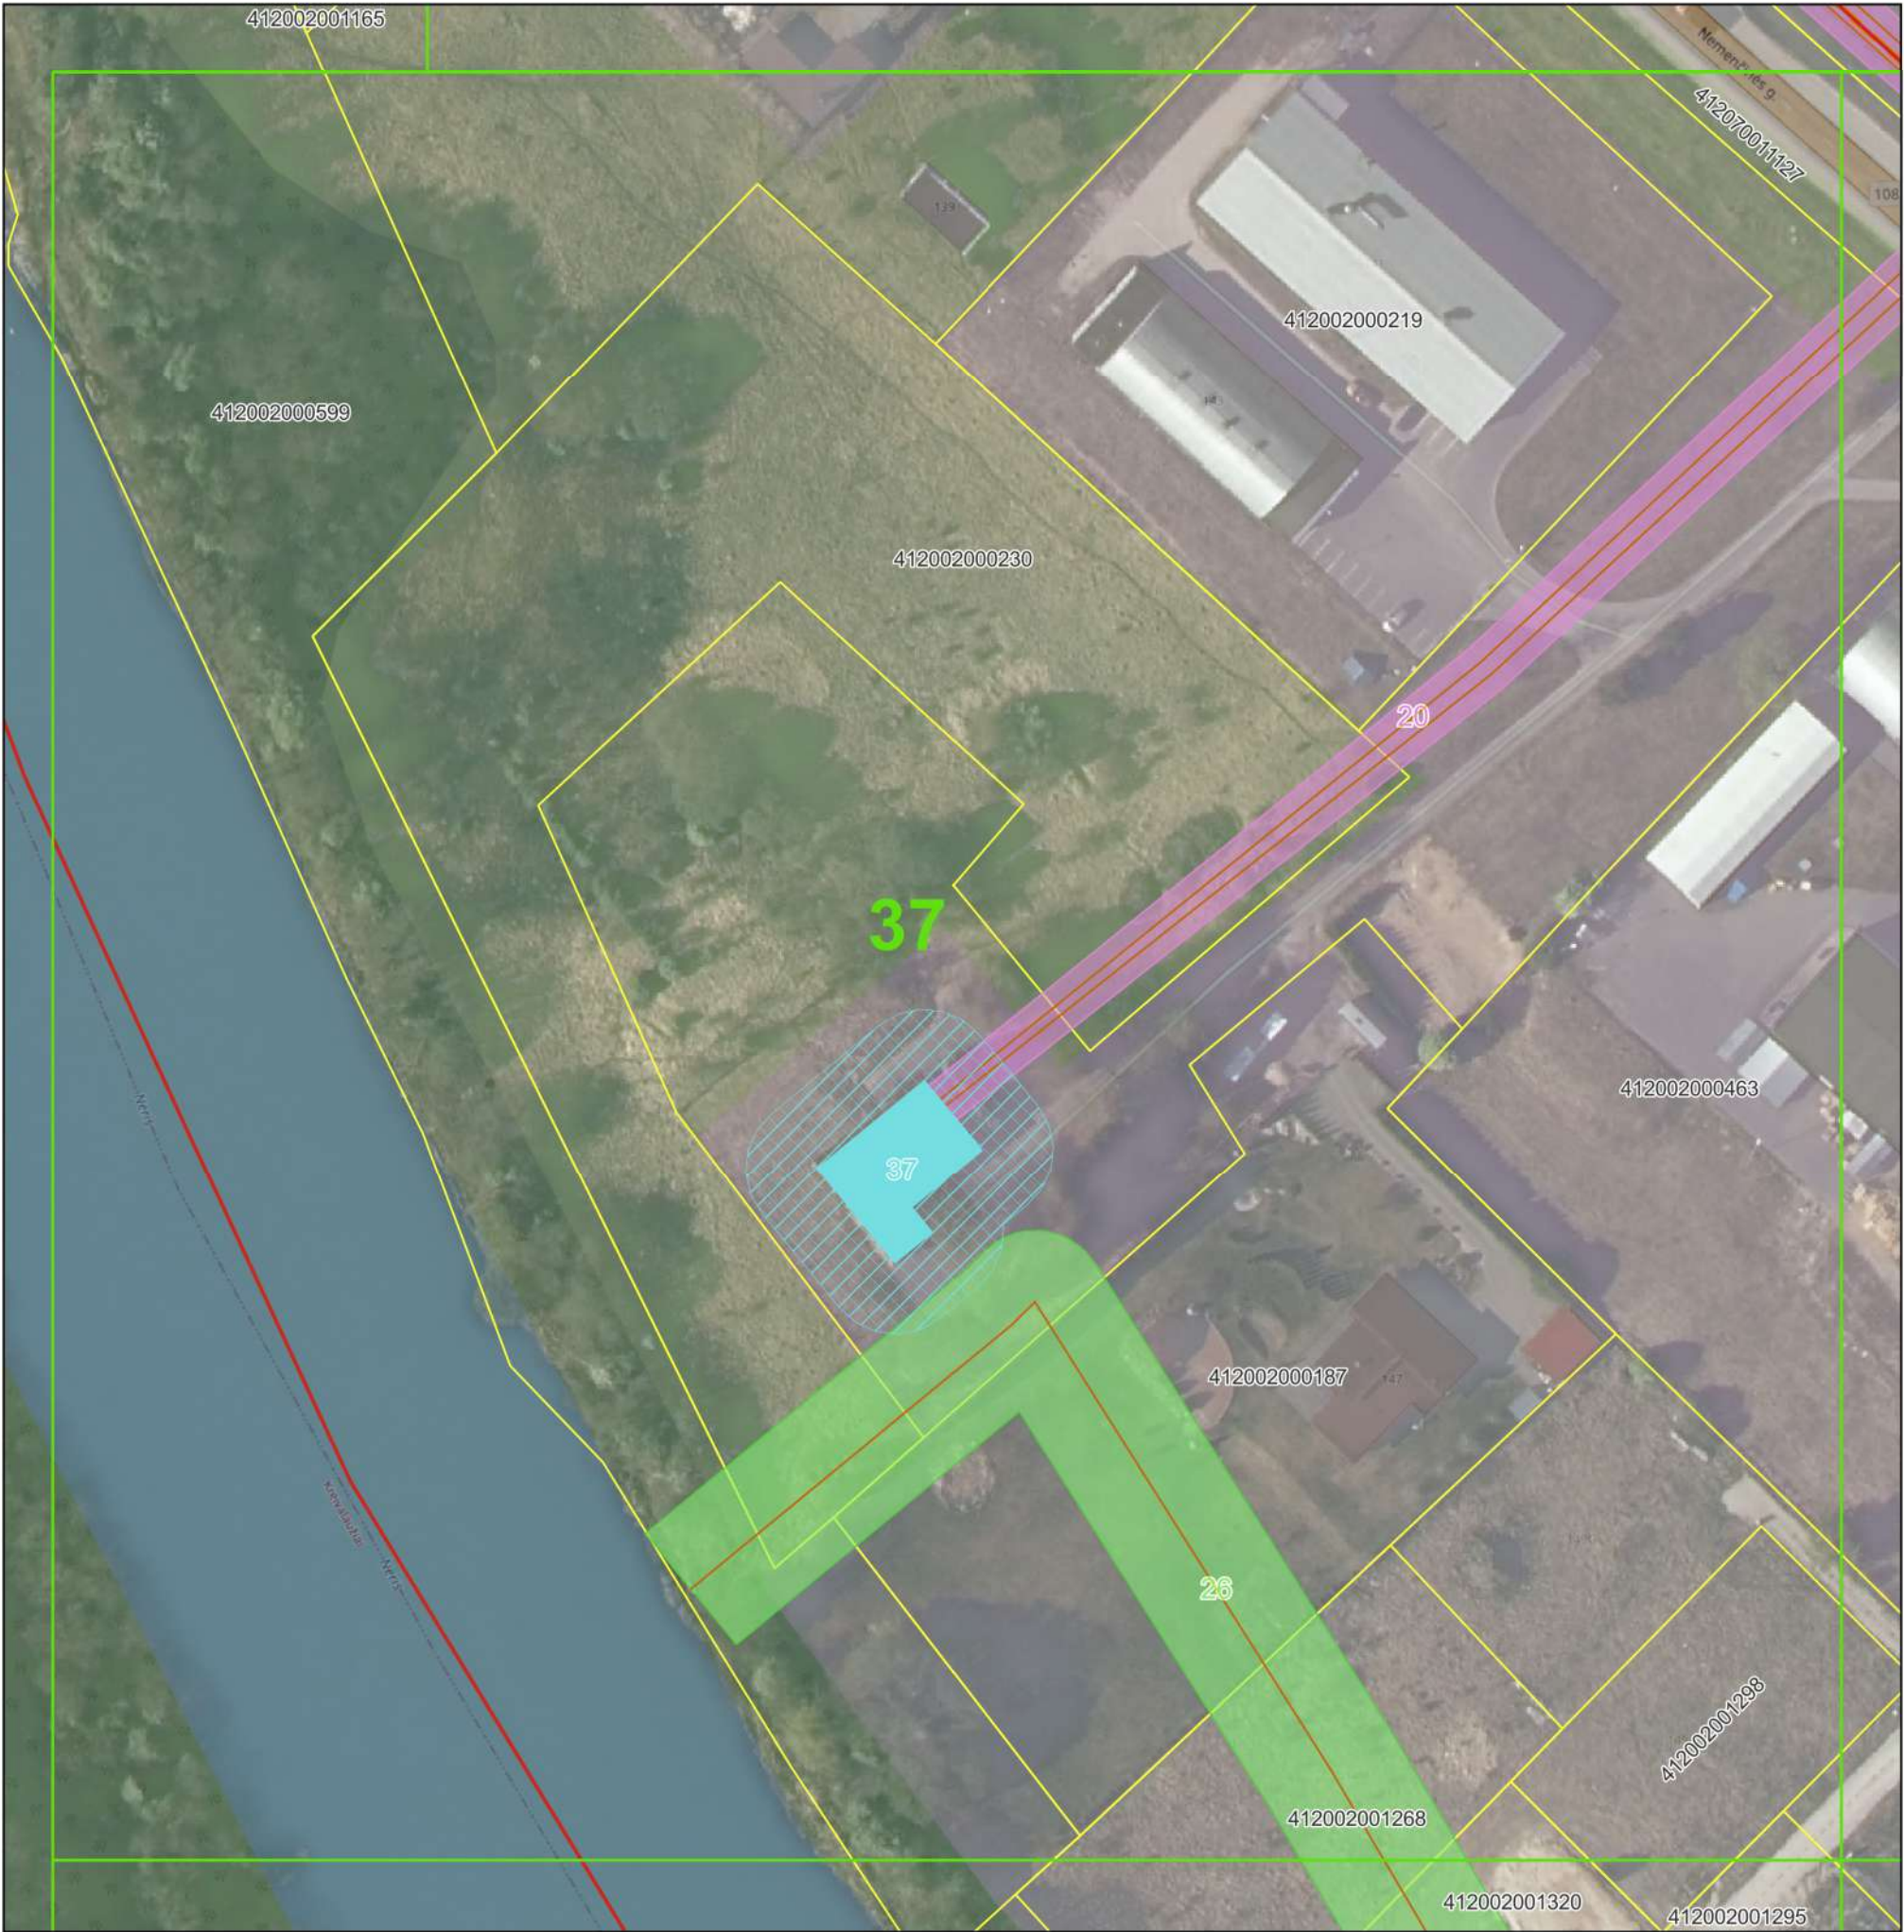

©Nacionalinė žemės tarnyba prie Žemės ūkio ministerijos ORT10LT 2019, 2020
Objektai, jų apsaugos zonos žymimos 0,1 m tikslumu

Sutartiniai ženklai:

- Plano suskirstymas lapais
- Seniūnijos
- Gyvenamosios vietovės
- Žemės sklypų ribos
- Nuotekų siurblinės
- Nuotekų siurblinių apsaugos zonos (10 m nuo išorinės įrenginio/statinio ribos)
- Nuotekų tinklai
- Nuotekų tinklų apsaugos zonos
 - Vamzdžių, kurių paklojimo gylis iki 2,5 m (apsaugos zona 2,5 m)
 - Vamzdžių, kurių paklojimo gylis daugiau nei 2,5 m (apsaugos zona 5 m)
 - Vamzdžių, kurių diametras 400 mm ir didesnis (apsaugos zona 10 m)

Pažymėjimas plane	Unikalus Nr.
20	4400-0754-4945
26	4400-0751-8601
37	4400-0786-3905

	UAB "Vilniaus vandenys" į.k.120545849, Spaudos g. 8-1, Vilnius		
	Plano rengėjas	Kvalifikacijos pažymėjimo Nr.	Data
Žydrė Beniulytė	2M-M-2474	2023-01-19	Lapų skaičius
			37 iš 91

VILNIAUS RAJ., NEMENČINĖS SEN. IR NEMENČINĖS M. SEN. ESANČIŲ NUOTEKŲ TINKLŲ
APSAUGOS ZONŲ PLANAS
M 1:1000



© Nacionalinė žemės tarnyba prie Žemės ūkio ministerijos ORT10LT 2019, 2020
Objektai, jų apsaugos zonos žymimos 0,1 m tikslumu


Sutartiniai ženklai:

- Plano suskirstymas lapais
- Seniūnijos
- Gyvenamosios vietovės
- Žemės sklypų ribos
- Nuotekų siurblinės
- Nuotekų siurblių apsaugos zonos (10 m nuo išorinės įrenginio/statinio ribos)
- Nuotekų tinklai
- Nuotekų tinklų apsaugos zonos
 - Vamzdžių, kurių paklojimo gylis iki 2,5 m (apsaugos zona 2,5 m)
 - Vamzdžių, kurių paklojimo gylis daugiau nei 2,5 m (apsaugos zona 5 m)
 - Vamzdžių, kurių diametras 400 mm ir didesnis (apsaugos zona 10 m)

Pažymėjimas plane	Unikalus Nr.
19	4400-0810-3275
20	4400-0754-4945

		UAB "Vilniaus vandenys" į.k.120545849, Spaudos g. 8-1, Vilnius	
Plano rengėjas	Kvalifikacijos pažymėjimo Nr.	Data	Lapų skaičius
Žydrė Beniulytė	2M-M-2474	2023-01-19	38 iš 91

VILNIAUS RAJ., NEMENČINĖS SEN. IR NEMENČINĖS M. SEN. ESANČIŲ NUOTEKŲ TINKLŲ
APSAUGOS ZONŲ PLANAS
M 1:1000

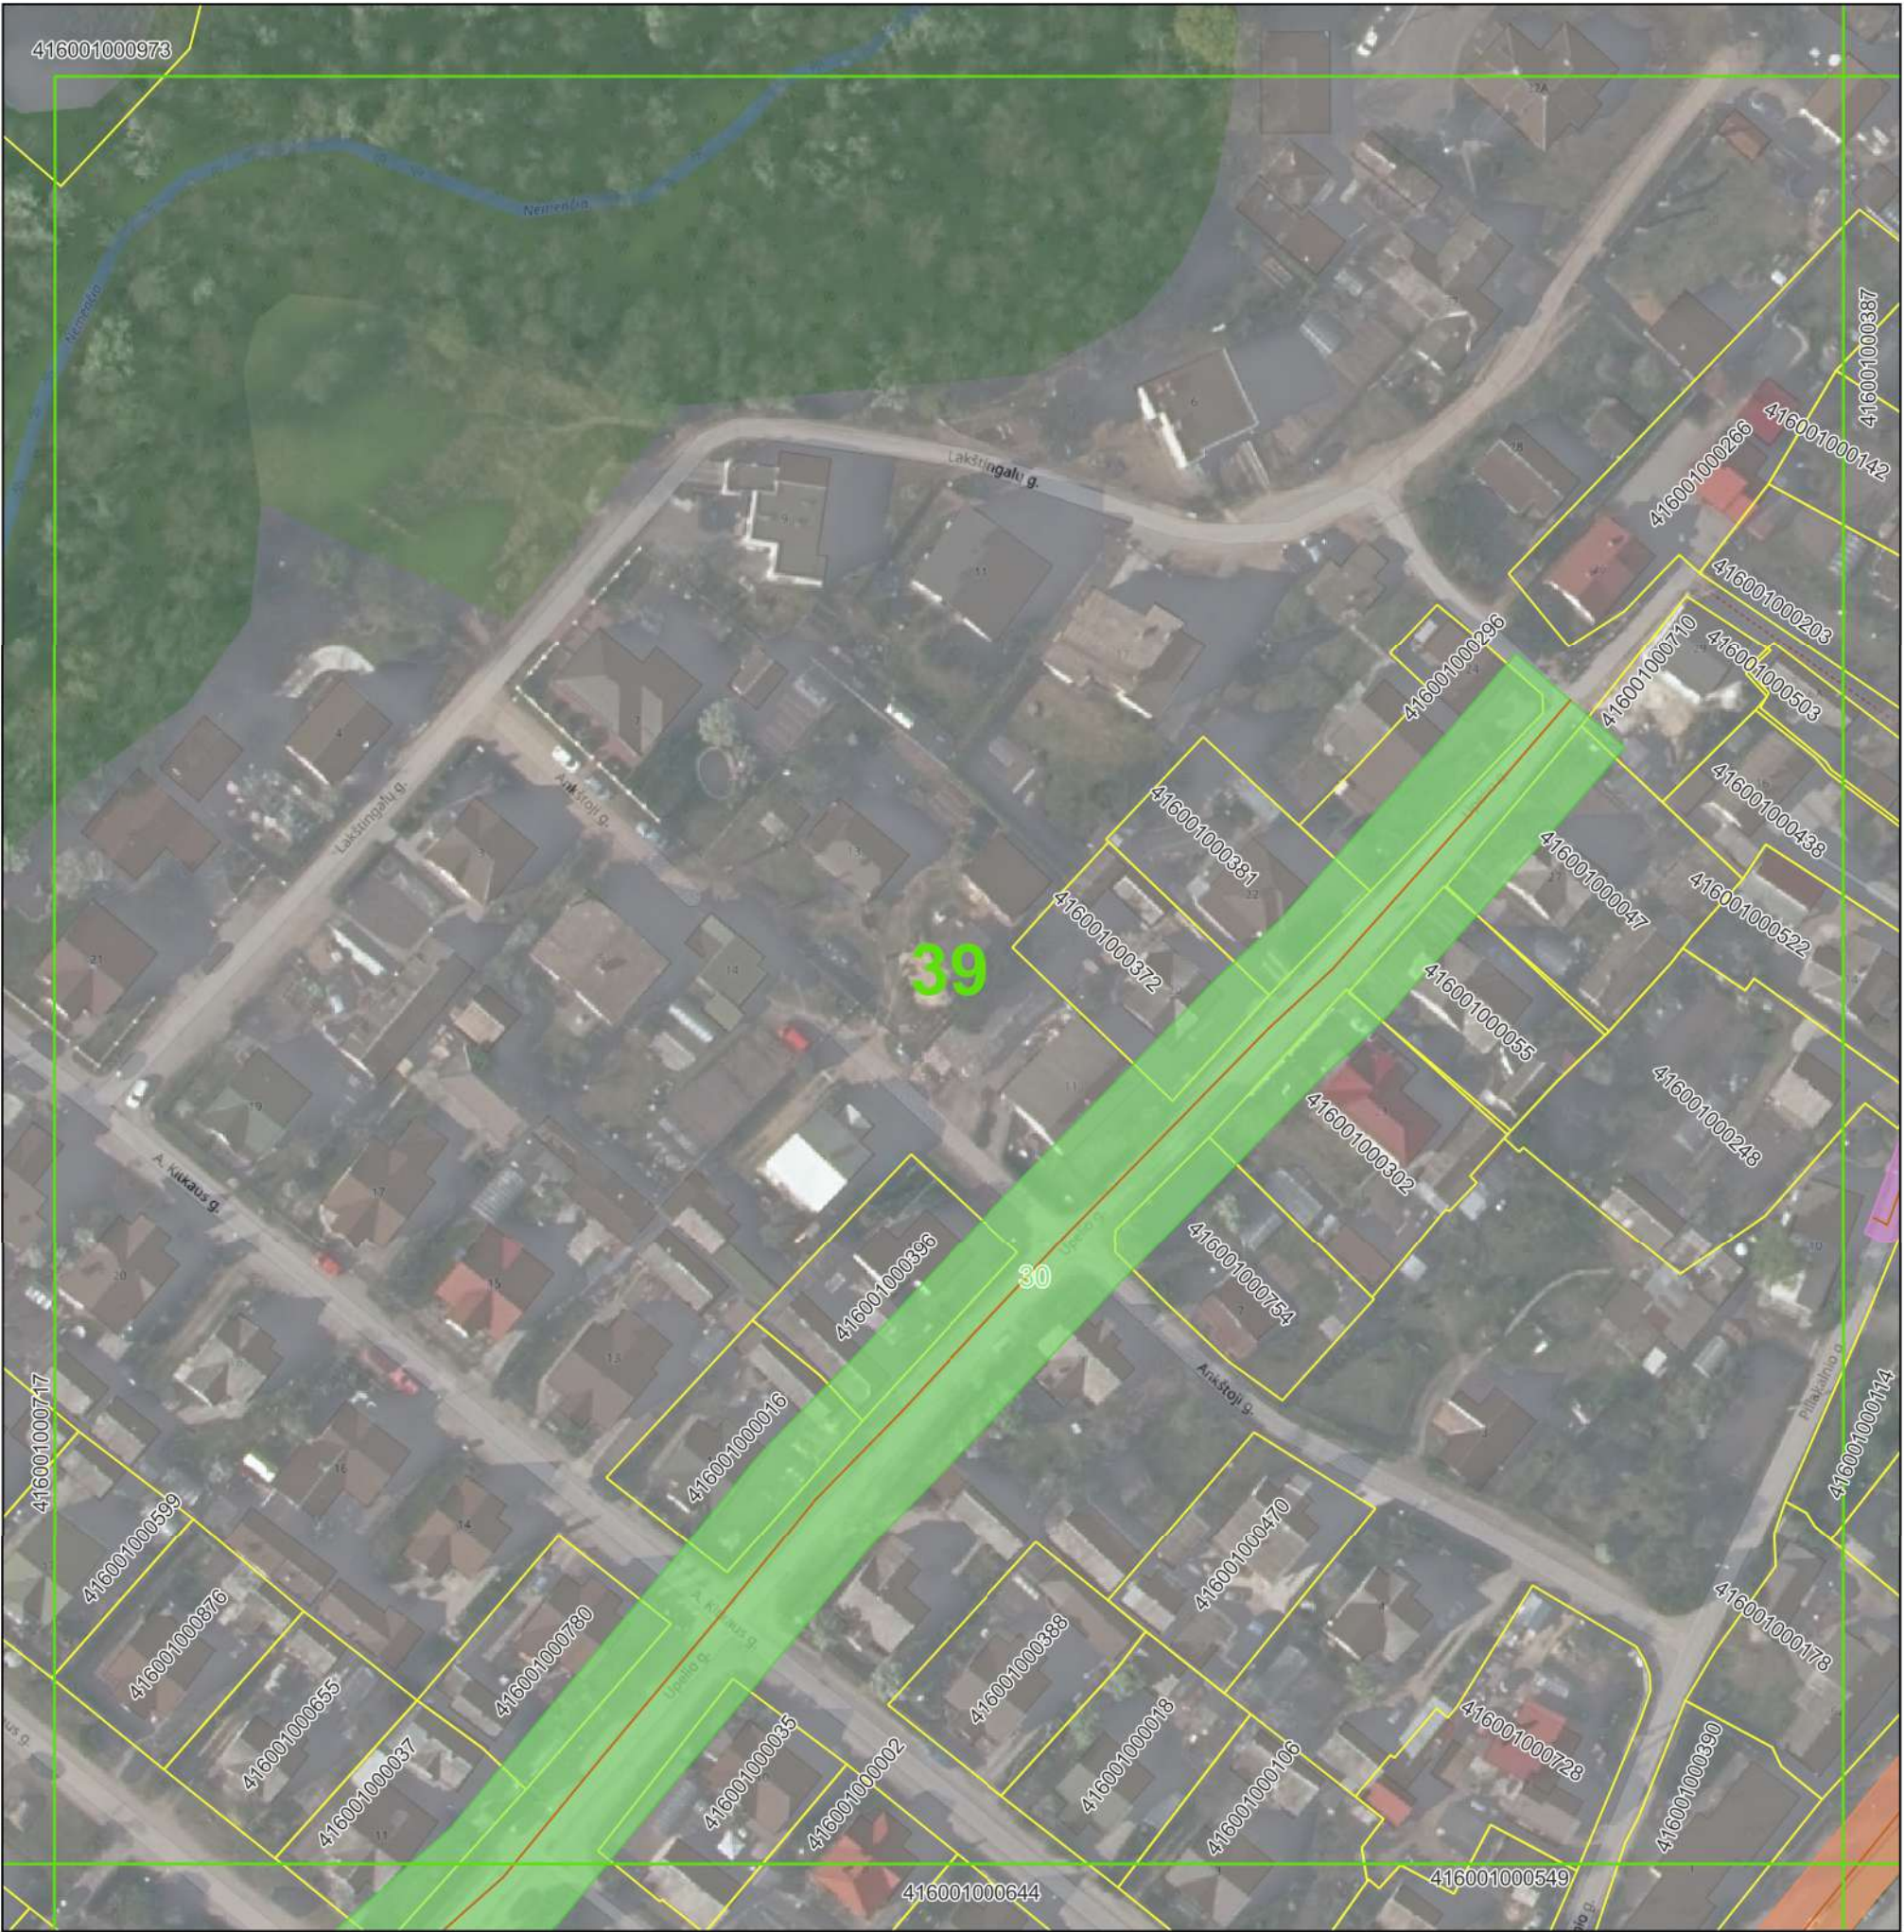

© Nacionalinė žemės tarnyba prie Žemės ūkio ministerijos ORT10LT 2019, 2020
Objektai, jų apsaugos zonos žymimos 0,1 m tikslumu


Sutartiniai ženklai:

- Plano suskirstymas lapais
- Seniūnijos
- Gyvenamosios vietovės
- Žemės sklypų ribos
- Nuotekų siurblinės
- Nuotekų siurblių apsaugos zonos (10 m nuo išorinės įrenginio/statinio ribos)
- Nuotekų tinklai
- Nuotekų tinklų apsaugos zonos
 - Vamzdžių, kurių paklojimo gylis iki 2,5 m (apsaugos zona 2,5 m)
 - Vamzdžių, kurių paklojimo gylis daugiau nei 2,5 m (apsaugos zona 5 m)
 - Vamzdžių, kurių diametras 400 mm ir didesnis (apsaugos zona 10 m)

Pažymėjimas plane	Unikalus Nr.
30	4400-0751-5616

	UAB "Vilniaus vandenys" į.k.120545849, Spaudos g. 8-1, Vilnius		
	Plano rengėjas	Kvalifikacijos pažymėjimo Nr.	Data
	Žydrė Beniulytė	2M-M-2474	2023-01-19
			Lapų skaičius
			39 iš 91

VILNIAUS RAJ., NEMENČINĖS SEN. IR NEMENČINĖS M. SEN. ESANČIŲ NUOTEKŲ TINKLŲ
APSAUGOS ZONŲ PLANAS
M 1:1000

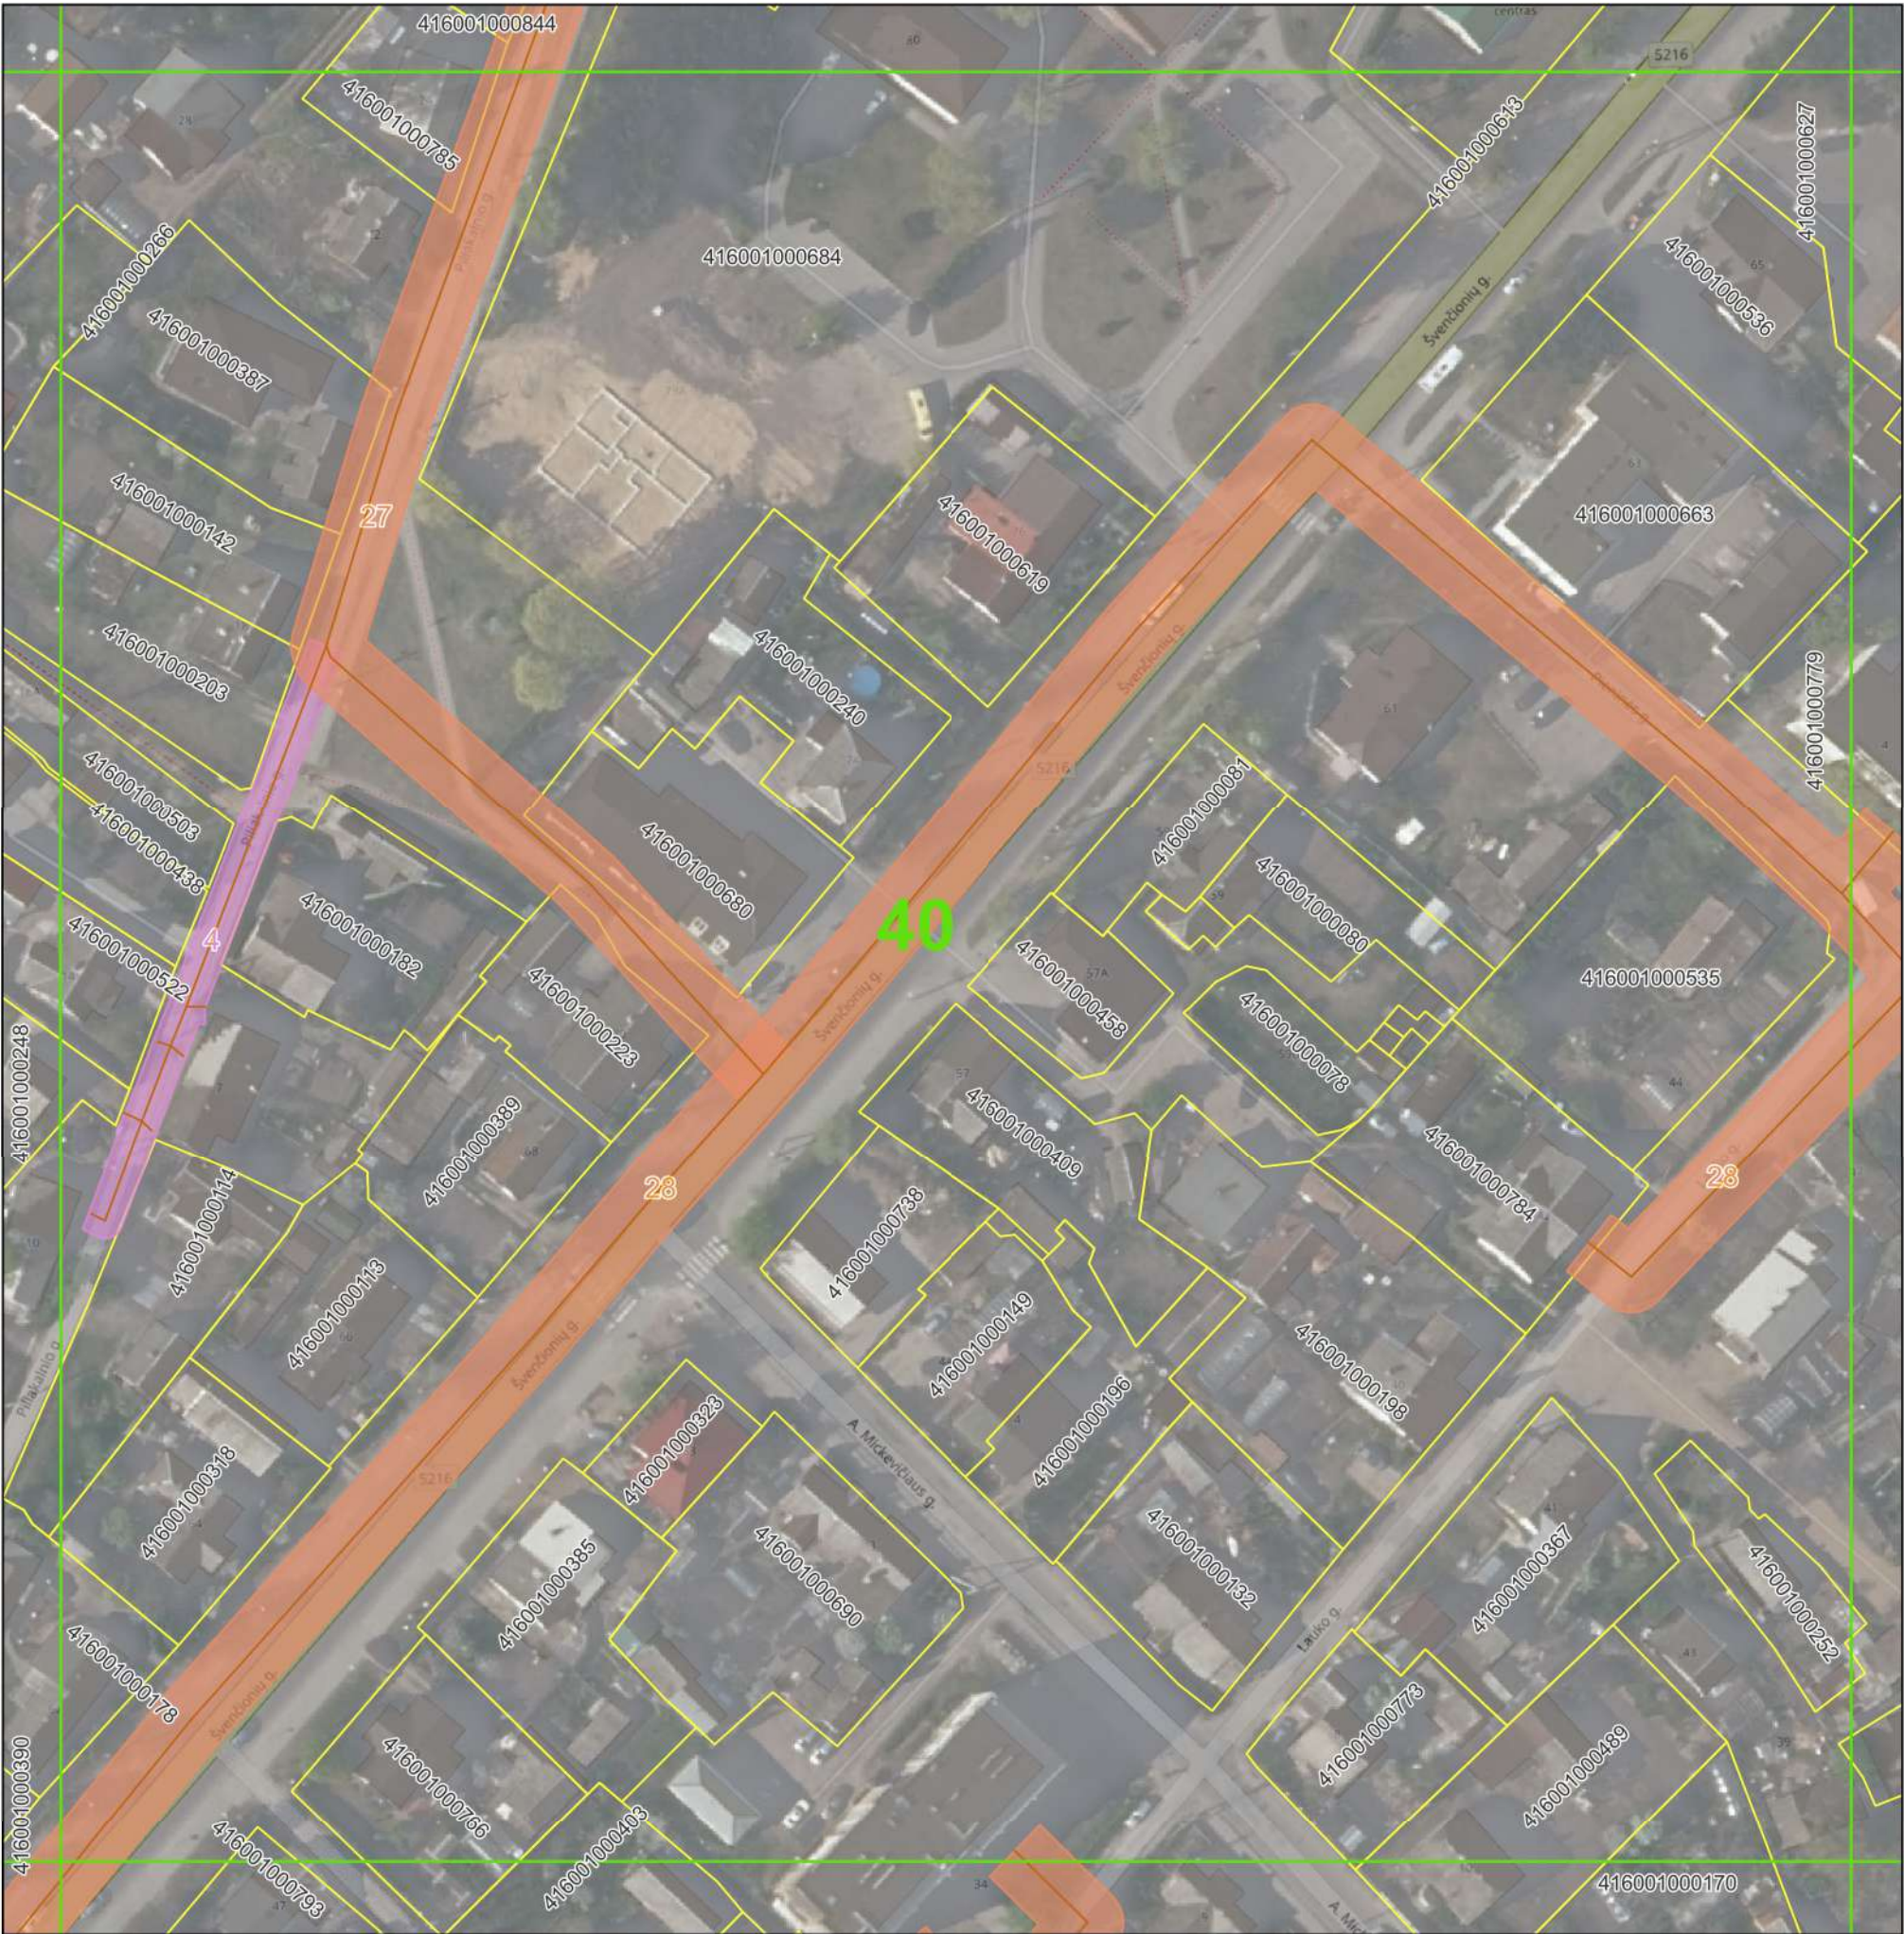

© Nacionalinė žemės tarnyba prie Žemės ūkio ministerijos ORT10LT 2019, 2020
Objektai, jų apsaugos zonos žymimos 0,1 m tikslumu

Sutartiniai ženklai:

- Plano suskirstymas lapais
- Seniūnijos
- Gyvenamosios vietovės
- Žemės sklypų ribos
- Nuotekų siurblinės
- Nuotekų siurblių apsaugos zonos (10 m nuo išorinės įrenginio/statinio ribos)
- Nuotekų tinklai
- Nuotekų tinklų apsaugos zonos
 - Vamzdžių, kurių paklojimo gylis iki 2,5 m (apsaugos zona 2,5 m)
 - Vamzdžių, kurių paklojimo gylis daugiau nei 2,5 m (apsaugos zona 5 m)
 - Vamzdžių, kurių diametras 400 mm ir didesnis (apsaugos zona 10 m)

Pažymėjimas plane	Unikalus Nr.
4	4400-5238-2708
27	4400-0751-8245
28	4400-0751-6248

	UAB "Vilniaus vandenys" į.k.120545849, Spaudos g. 8-1, Vilnius		
	Plano rengėjas	Kvalifikacijos pažymėjimo Nr.	Data
	Žydrė Beniulytė	2M-M-2474	2023-01-19
			Lapų skaičius
			40 iš 91

VILNIAUS RAJ., NEMENČINĖS SEN. IR NEMENČINĖS M. SEN. ESANČIŲ NUOTEKŲ TINKLŲ
APSAUGOS ZONŲ PLANAS
M 1:1000



© Nacionalinė žemės tarnyba prie Žemės ūkio ministerijos ORT10LT 2019, 2020
Objektai, jų apsaugos zonos žymimos 0,1 m tikslumu


Sutartiniai ženklai:

- Plano suskirstymas lapais
- Seniūnijos
- Gyvenamosios vietovės
- Žemės sklypų ribos
- Nuotekų siurblinės
- Nuotekų siurblių apsaugos zonos (10 m nuo išorinės įrenginio/statinio ribos)
- Nuotekų tinklai
- Nuotekų tinklų apsaugos zonos
 - Vamzdžių, kurių paklojimo gylis iki 2,5 m (apsaugos zona 2,5 m)
 - Vamzdžių, kurių paklojimo gylis daugiau nei 2,5 m (apsaugos zona 5 m)
 - Vamzdžių, kurių diametras 400 mm ir didesnis (apsaugos zona 10 m)

Pažymėjimas plane	Unikalus Nr.
28	4400-0751-6248

		UAB "Vilniaus vandenys" į.k.120545849, Spaudos g. 8-1, Vilnius	
Plano rengėjas	Kvalifikacijos pažymėjimo Nr.	Data	Lapų skaičius
Žydrė Beniulytė	2M-M-2474	2023-01-19	41 iš 91

VILNIAUS RAJ., NEMENČINĖS SEN. IR NEMENČINĖS M. SEN. ESANČIŲ NUOTEKŲ TINKLŲ
APSAUGOS ZONŲ PLANAS
M 1:1000

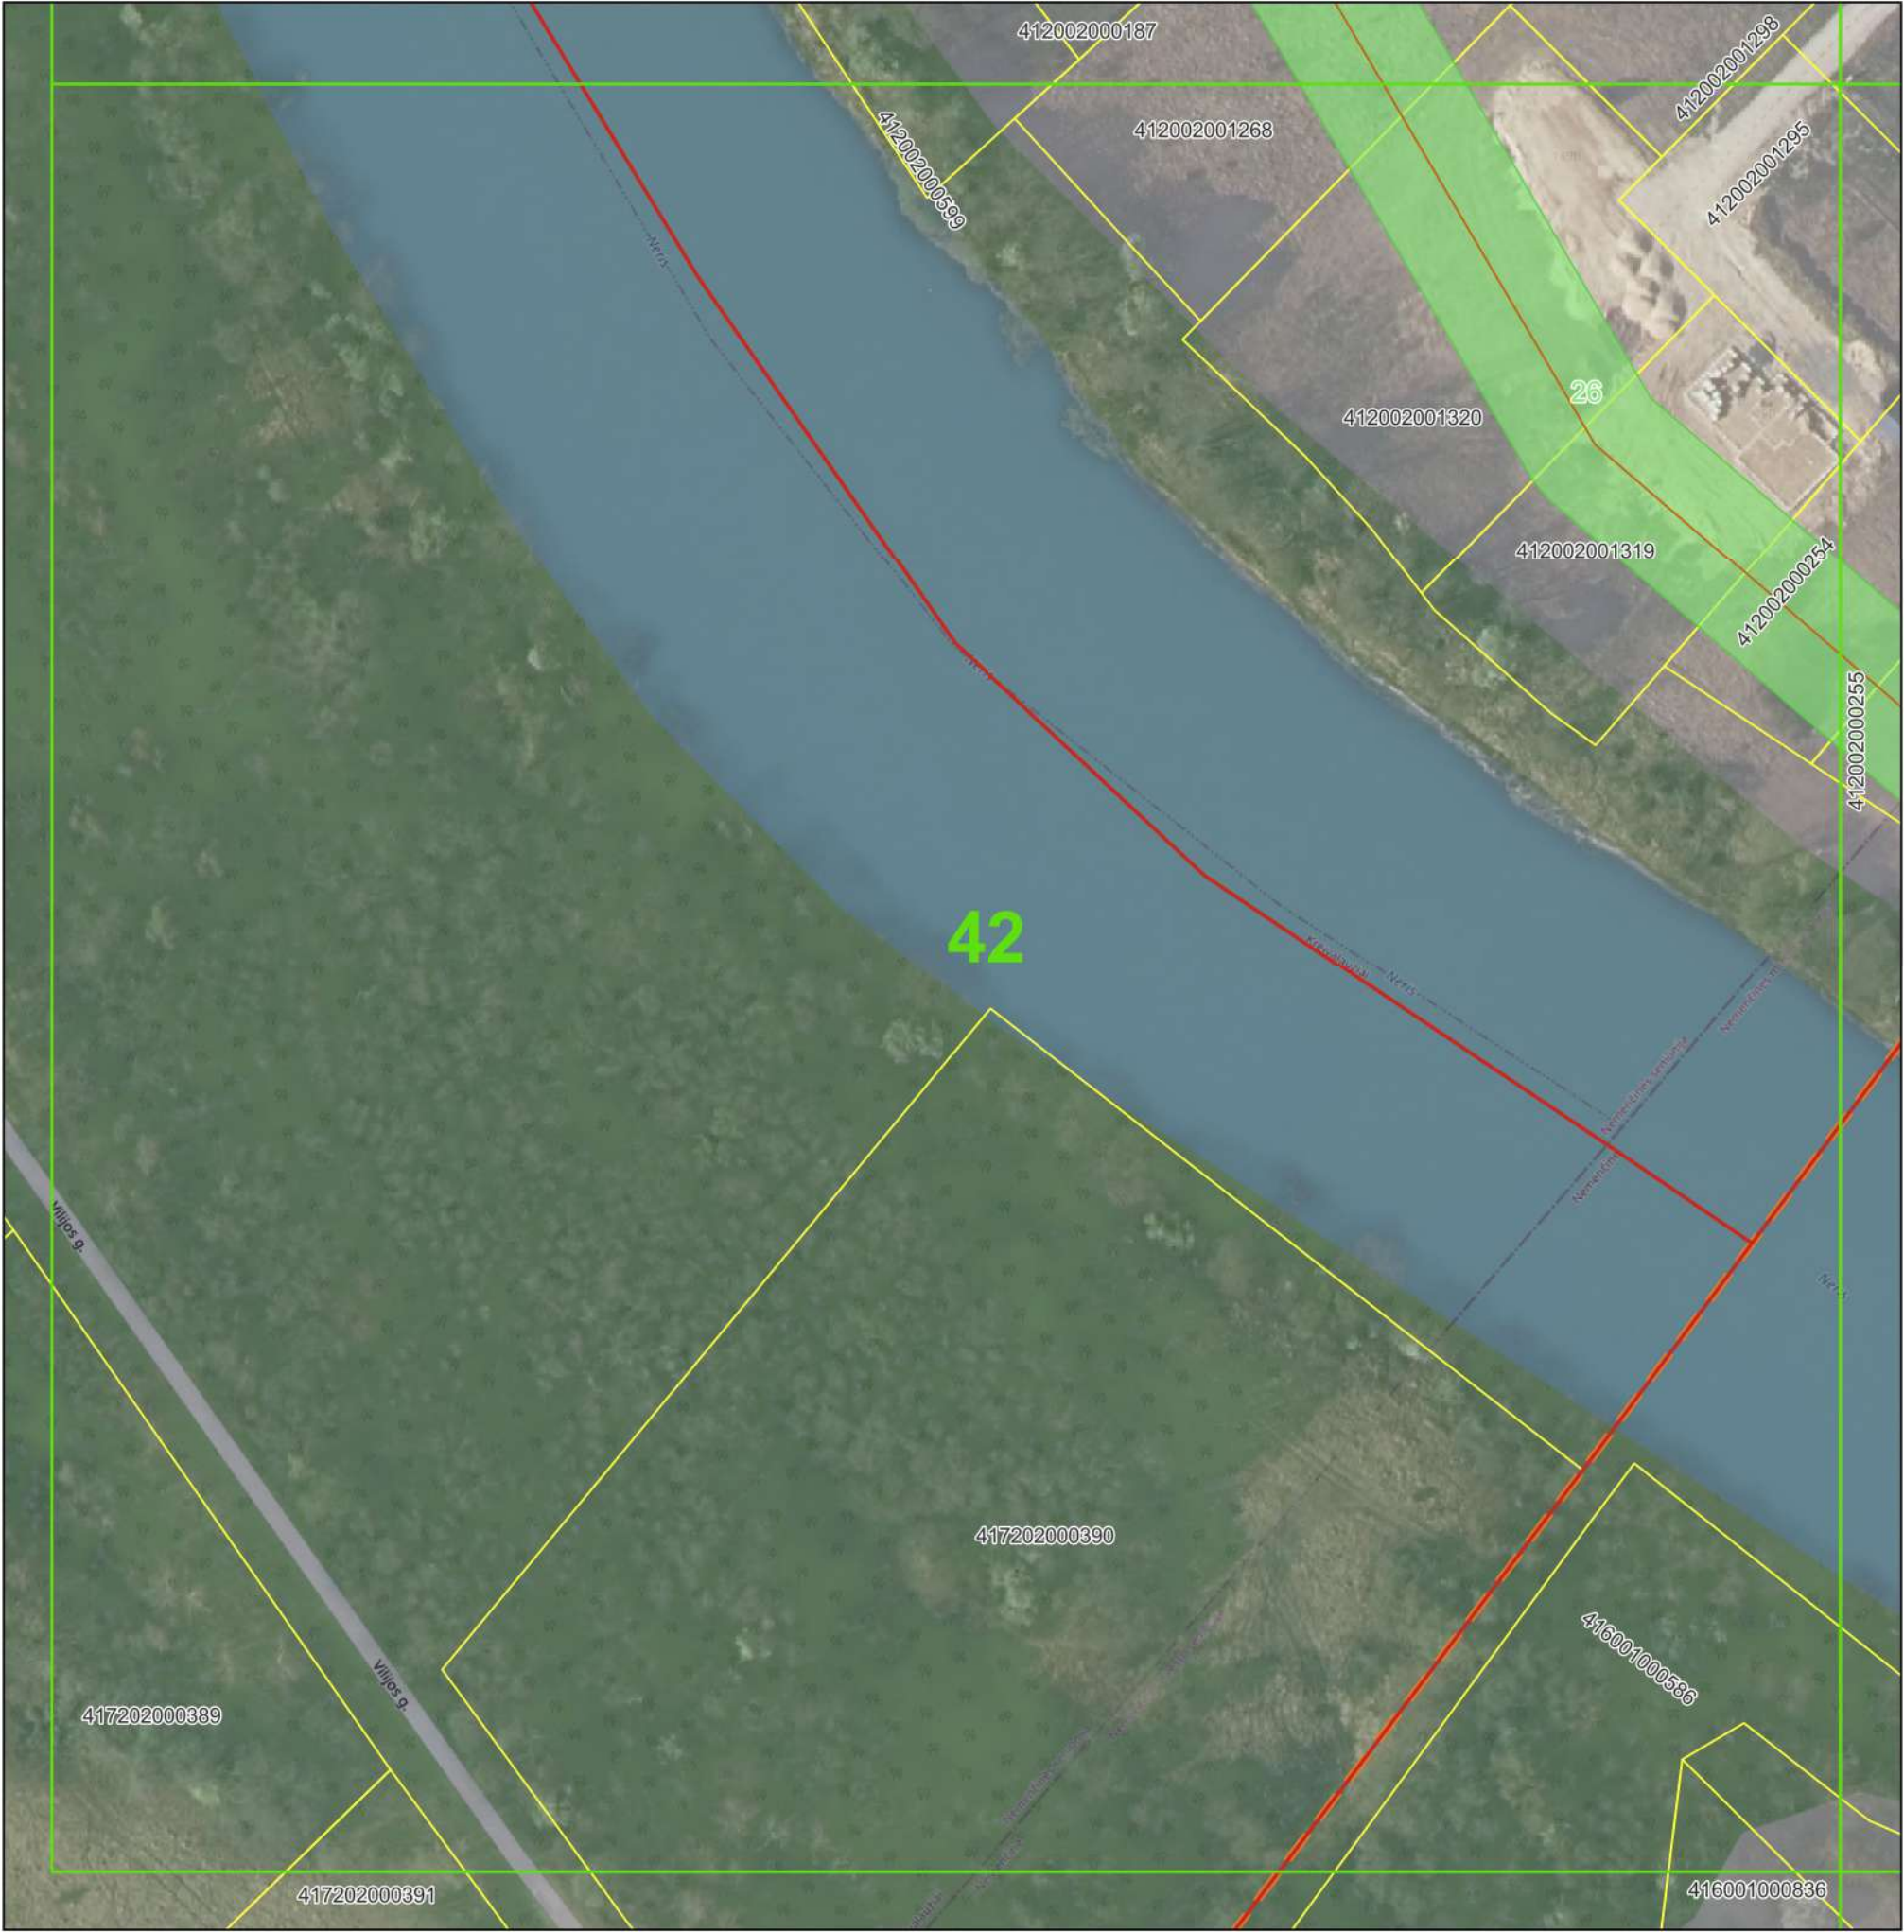

©Nacionalinė žemės tarnyba prie Žemės ūkio ministerijos ORT10LT 2019, 2020
Objektai, jų apsaugos zonos žymimos 0,1 m tikslumu


Sutartiniai ženklai:

- Plano suskirstymas lapais
- Seniūnijos
- Gyvenamosios vietovės
- Žemės sklypų ribos
- Nuotekų siurblinės
- Nuotekų siurblinių apsaugos zonos (10 m nuo išorinės įrenginio/statinio ribos)
- Nuotekų tinklai
- Nuotekų tinklų apsaugos zonos
 - Vamzdžių, kurių paklojimo gylis iki 2,5 m (apsaugos zona 2,5 m)
 - Vamzdžių, kurių paklojimo gylis daugiau nei 2,5 m (apsaugos zona 5 m)
 - Vamzdžių, kurių diametras 400 mm ir didesnis (apsaugos zona 10 m)

Pažymėjimas plane	Unikalus Nr.
26	4400-0751-8601

	UAB "Vilniaus vandenys" į.k.120545849, Spaudos g. 8-1, Vilnius		
	Plano rengėjas	Kvalifikacijos pažymėjimo Nr.	Data
Žydrė Beniulytė	2M-M-2474	2023-01-16	Lapų skaičius 42 iš 91

VILNIAUS RAJ., NEMENČINĖS SEN. IR NEMENČINĖS M. SEN. ESANČIŲ NUOTEKŲ TINKLŲ
APSAUGOS ZONŲ PLANAS
M 1:1000

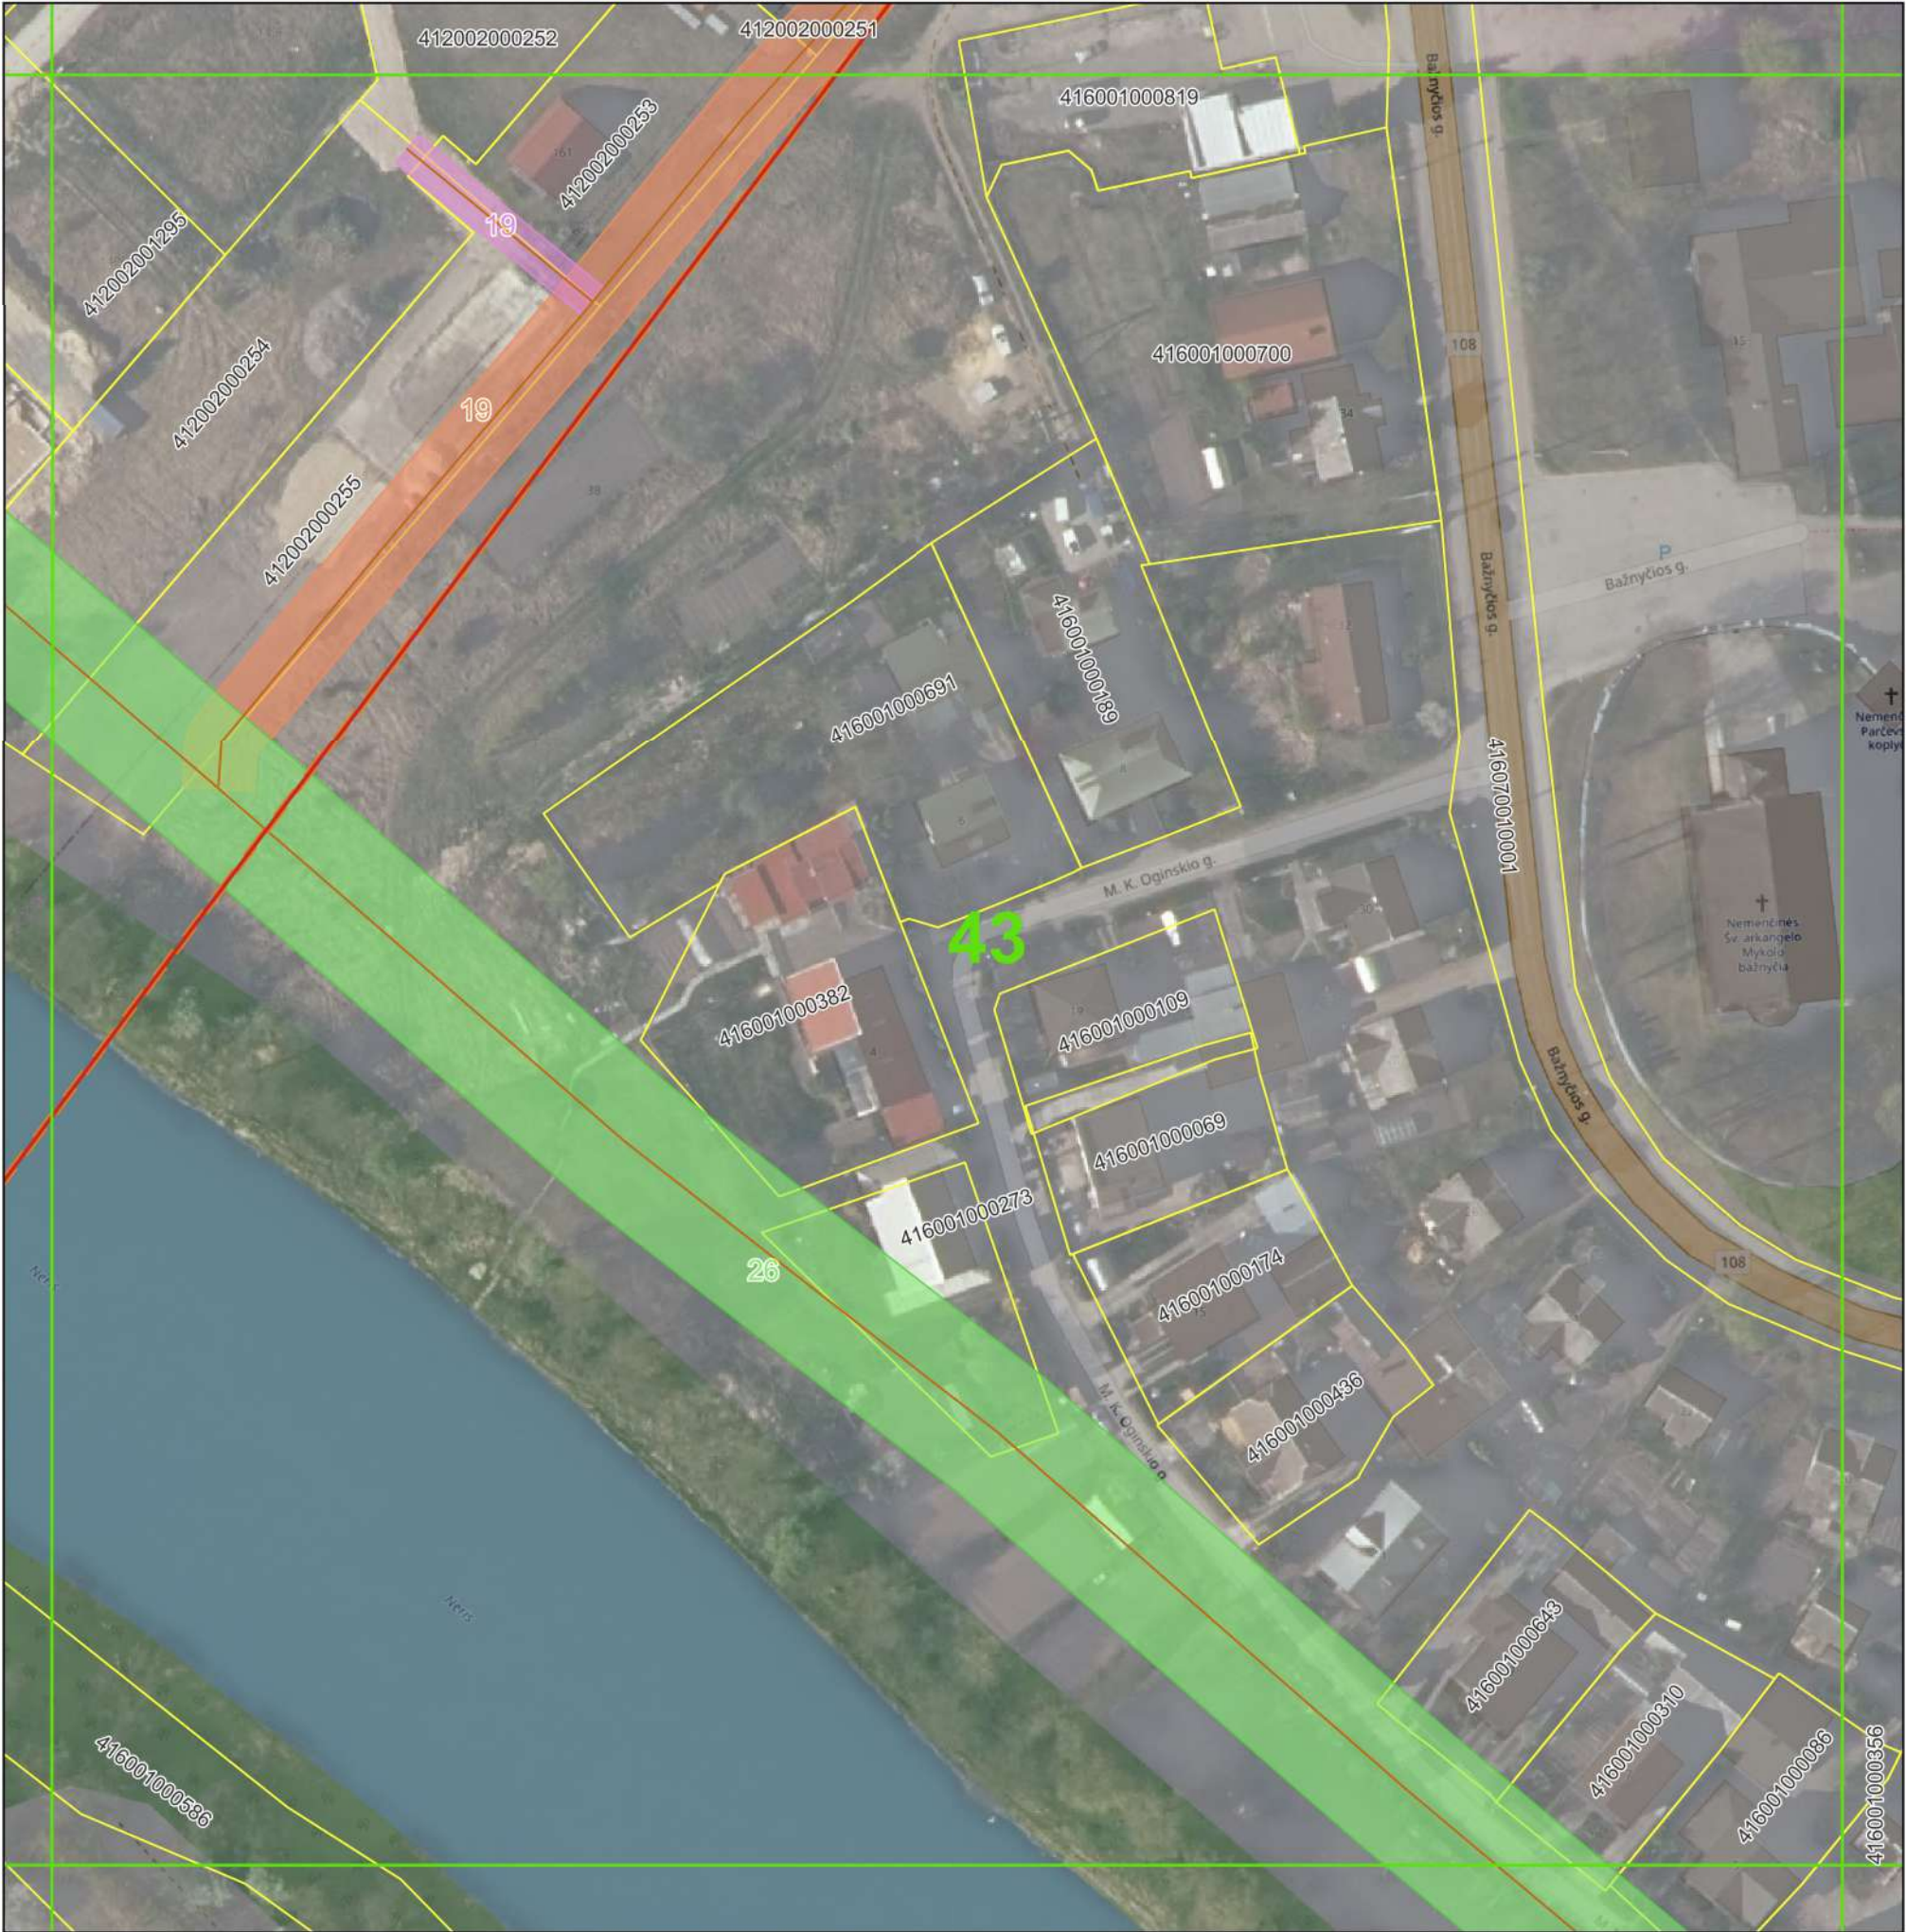

© Nacionalinė žemės tarnyba prie Žemės ūkio ministerijos ORT10LT 2019, 2020
Objektai, jų apsaugos zonos žymimos 0,1 m tikslumu


Sutartiniai ženklai:

- Plano suskirstymas lapais
- Seniūnijos
- Gyvenamosios vietovės
- Žemės sklypų ribos
- Nuotekų siurblinės
- Nuotekų siurblių apsaugos zonos (10 m nuo išorinės įrenginio/statinio ribos)
- Nuotekų tinklai
- Nuotekų tinklų apsaugos zonos
 - Vamzdžių, kurių paklojimo gylis iki 2,5 m (apsaugos zona 2,5 m)
 - Vamzdžių, kurių paklojimo gylis daugiau nei 2,5 m (apsaugos zona 5 m)
 - Vamzdžių, kurių diametras 400 mm ir didesnis (apsaugos zona 10 m)

Pažymėjimas plane	Unikalus Nr.
26	4400-0751-8601
19	4400-0810-3275

	UAB "Vilniaus vandenys" į.k.120545849, Spaudos g. 8-1, Vilnius		
	Plano rengėjas	Kvalifikacijos pažymėjimo Nr.	Data
	Žydrė Beniulytė	2M-M-2474	2023-01-19
			Lapų skaičius
			43 iš 91

VILNIAUS RAJ., NEMENČINĖS SEN. IR NEMENČINĖS M. SEN. ESANČIŲ NUOTEKŲ TINKLŲ
APSAUGOS ZONŲ PLANAS
M 1:1000

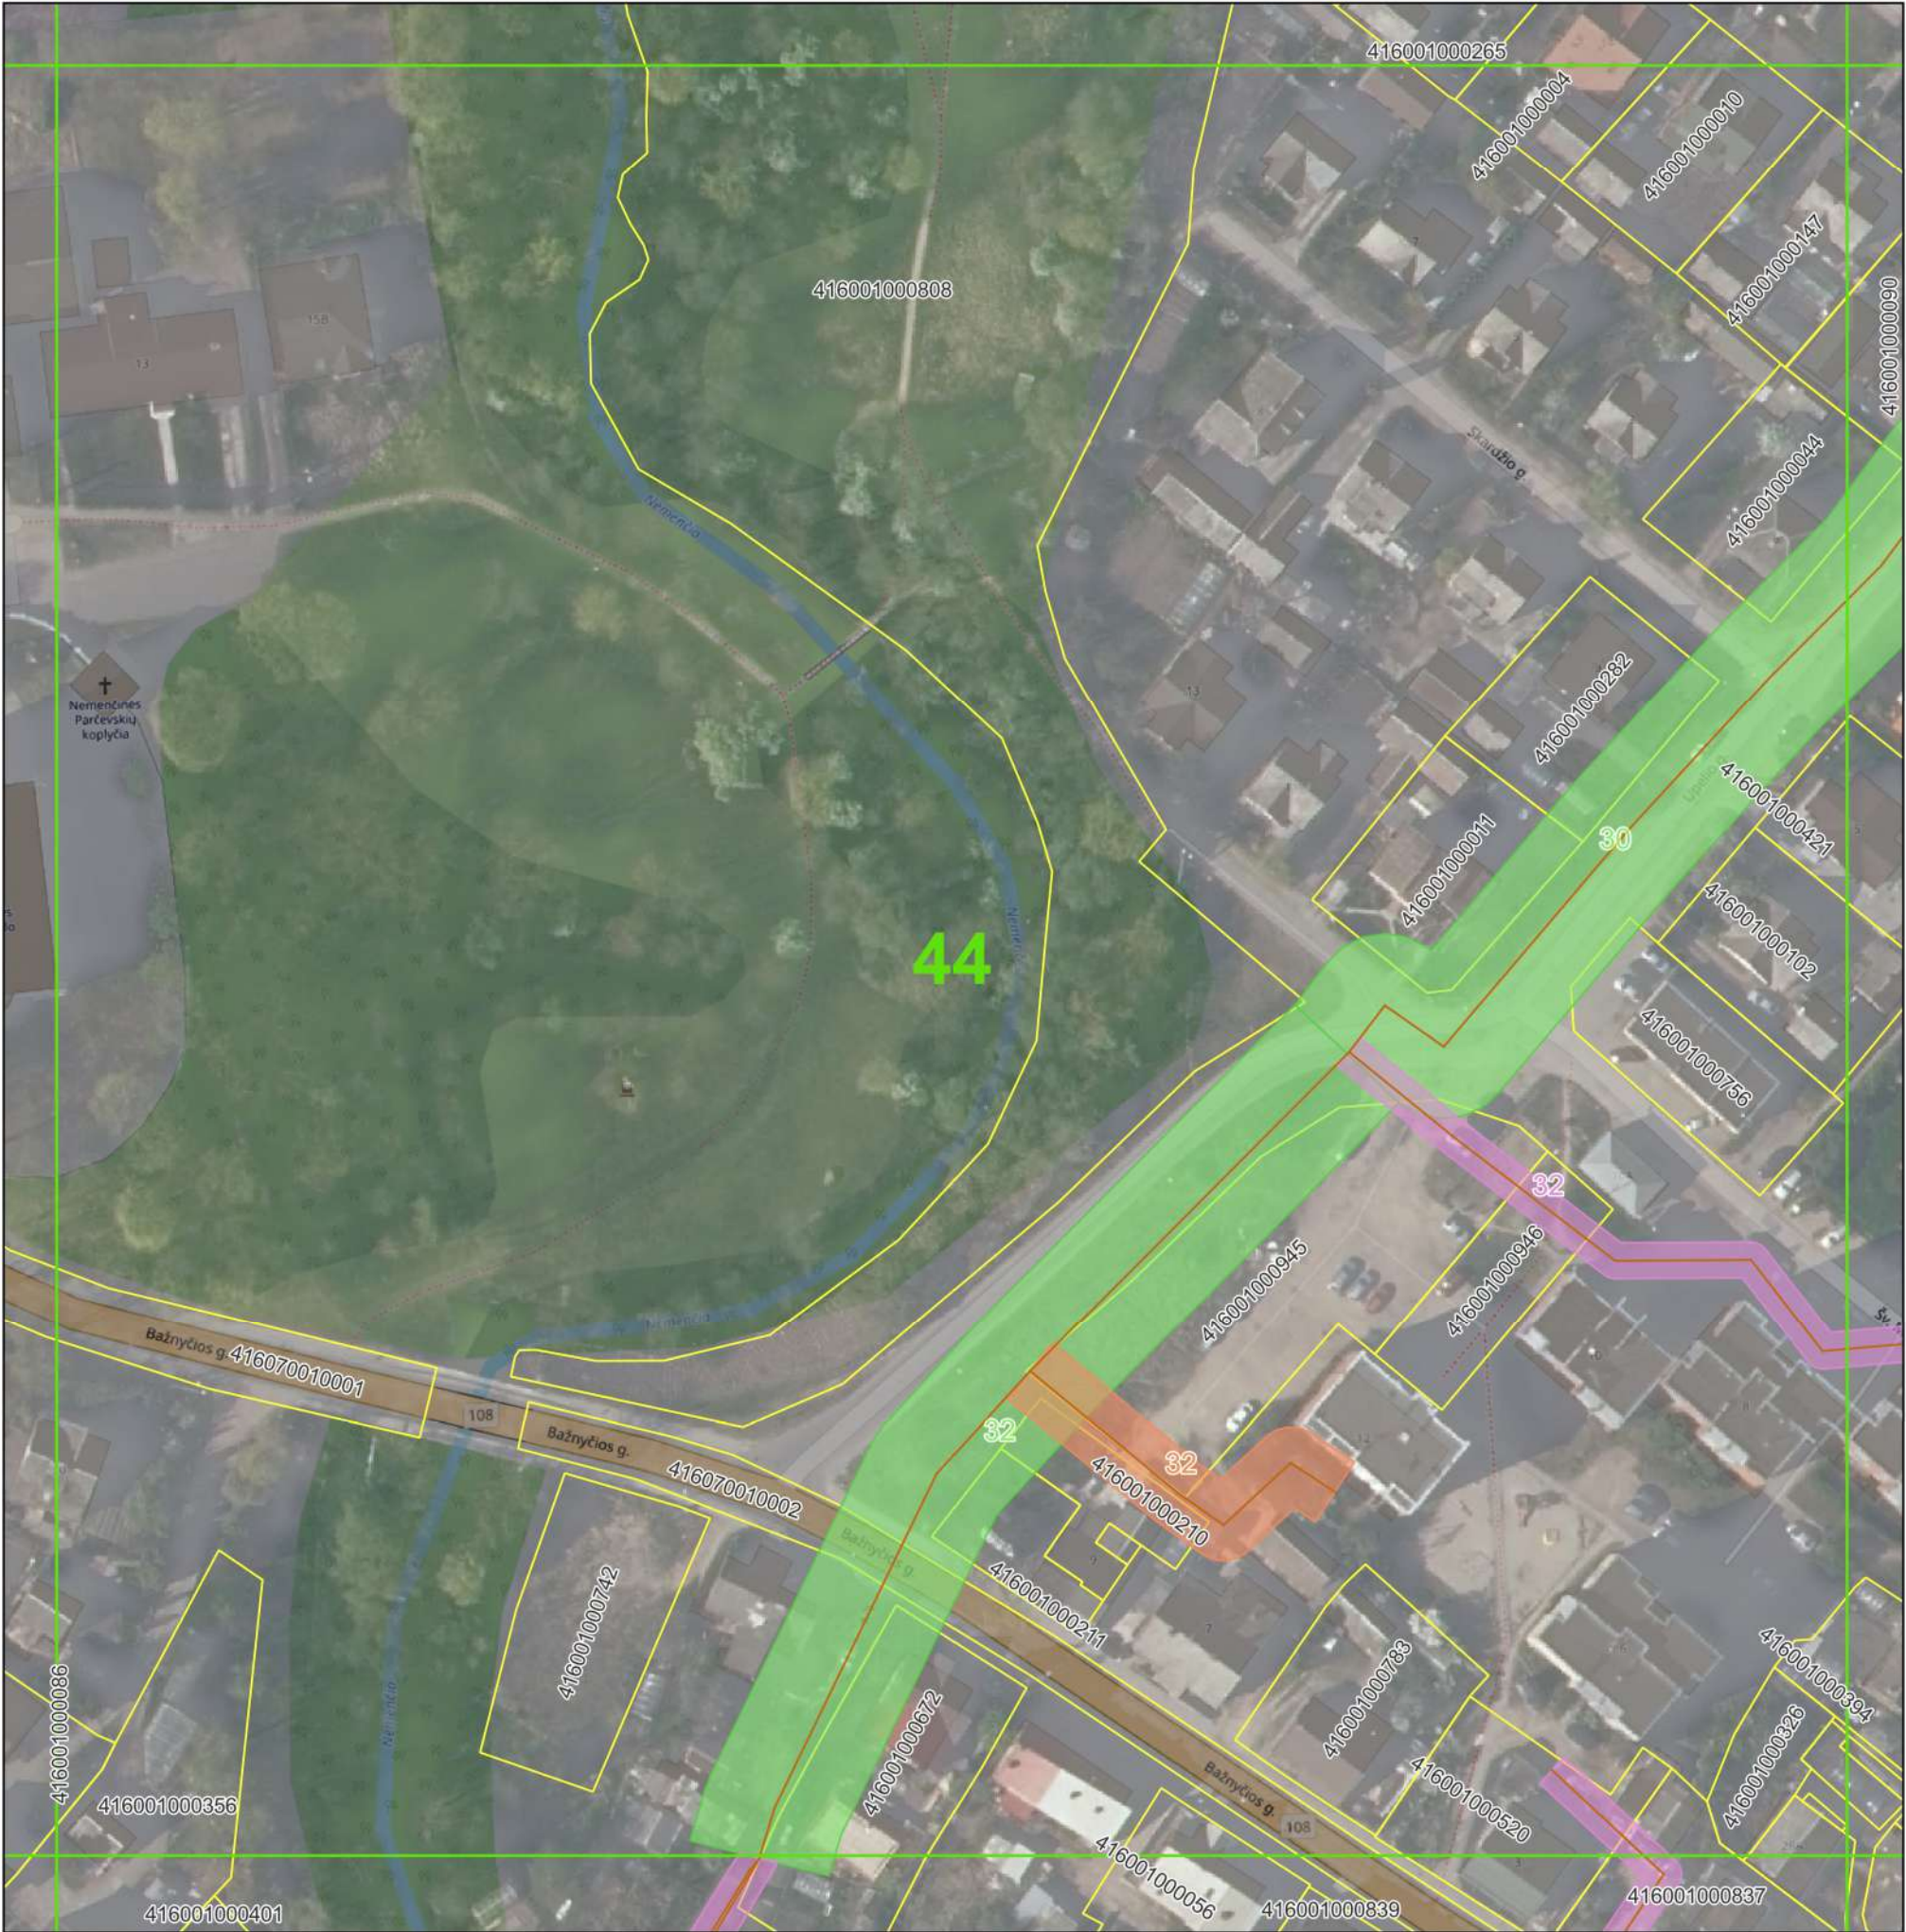

©Nacionalinė žemės tarnyba prie Žemės ūkio ministerijos ORT10LT 2019, 2020
Objektai, jų apsaugos zonos žymimos 0,1 m tikslumu


Sutartiniai ženklai:

- Plano suskirstymas lapais
- Seniūnijos
- Gyvenamosios vietovės
- Žemės sklypų ribos
- Nuotekų siurblinės
- Nuotekų siurblių apsaugos zonos (10 m nuo išorinės įrenginio/statinio ribos)
- Nuotekų tinklai
- Nuotekų tinklų apsaugos zonos
 - Vamzdžių, kurių paklojimo gylis iki 2,5 m (apsaugos zona 2,5 m)
 - Vamzdžių, kurių paklojimo gylis daugiau nei 2,5 m (apsaugos zona 5 m)
 - Vamzdžių, kurių diametras 400 mm ir didesnis (apsaugos zona 10 m)

Pažymėjimas plane	Unikalus Nr.
32	4400-0751-5086
30	4400-0751-5616

	UAB "Vilniaus vandenys" į.k.120545849, Spaudos g. 8-1, Vilnius		
	Plano rengėjas	Kvalifikacijos pažymėjimo Nr.	Data
	Žydrė Beniulytė	2M-M-2474	2023-01-19
			Lapų skaičius
			44 iš 91

VILNIAUS RAJ., NEMENČINĖS SEN. IR NEMENČINĖS M. SEN. ESANČIŲ NUOTEKŲ TINKLŲ
APSAUGOS ZONŲ PLANAS
M 1:1000

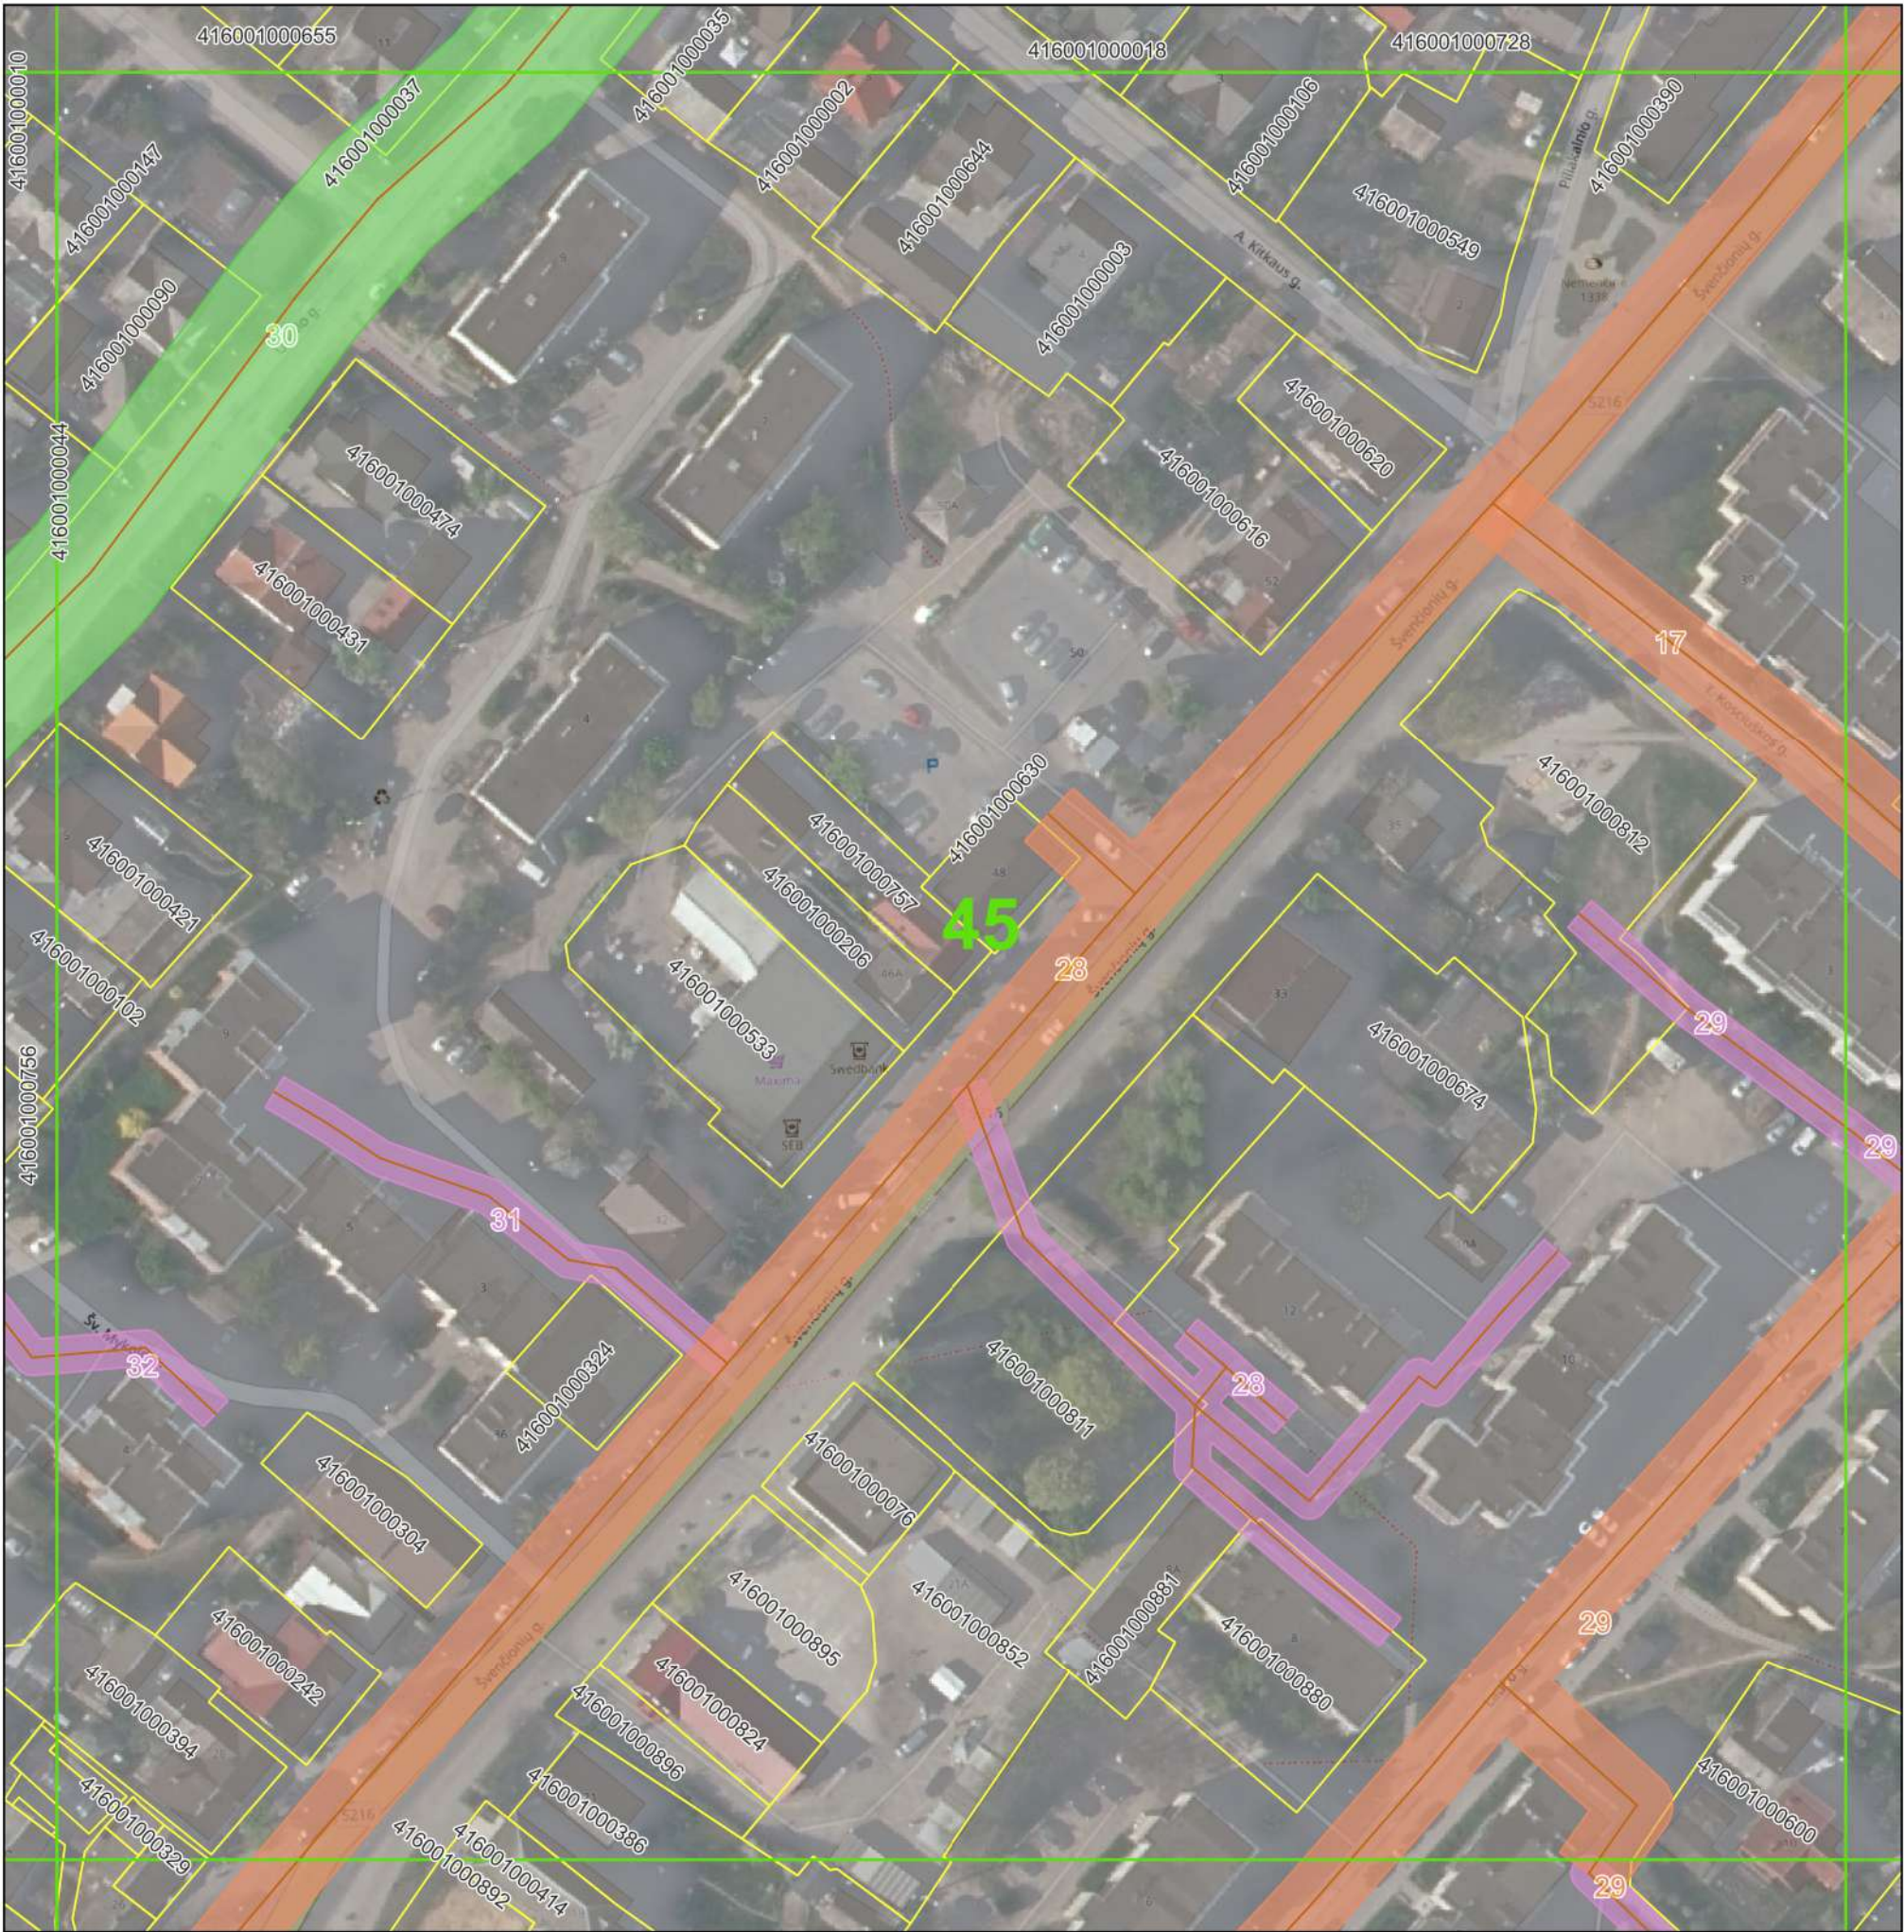

©Nacionalinė žemės tarnyba prie Žemės ūkio ministerijos ORT10LT 2019, 2020
Objektai, jų apsaugos zonos žymimos 0,1 m tikslumu


Sutartiniai ženklai:

- Plano suskirstymas lapais
 - Seniūnijos
 - Gyvenamosios vietovės
 - Žemės sklypų ribos
 - Nuotekų siurblynės
 - Nuotekų siurblinių apsaugos zonos (10 m nuo išorinės įrenginio/statinio ribos)
 - Nuotekų tinklai
- Nuotekų tinklų apsaugos zonos
- Vamzdžių, kurių paklojimo gylis iki 2,5 m (apsaugos zona 2,5 m)
 - Vamzdžių, kurių paklojimo gylis daugiau nei 2,5 m (apsaugos zona 5 m)
 - Vamzdžių, kurių diametras 400 mm ir didesnis (apsaugos zona 10 m)

Pažymėjimas plane	Unikalus Nr.
30	4400-0751-5616
29	4400-0751-5910
32	4400-0751-5086
31	4400-0751-5104
28	4400-0751-6248
17	4400-1174-1038

		UAB "Vilniaus vandenys" į.k.120545849, Spaudos g. 8-1, Vilnius	
Plano rengėjas	Kvalifikacijos pažymėjimo Nr.	Data	Lapų skaičius
Žydrė Beniulytė	2M-M-2474	2023-01-19	45 iš 91

VILNIAUS RAJ., NEMENČINĖS SEN. IR NEMENČINĖS M. SEN. ESANČIŲ NUOTEKŲ TINKLŲ
APSAUGOS ZONŲ PLANAS
M 1:1000

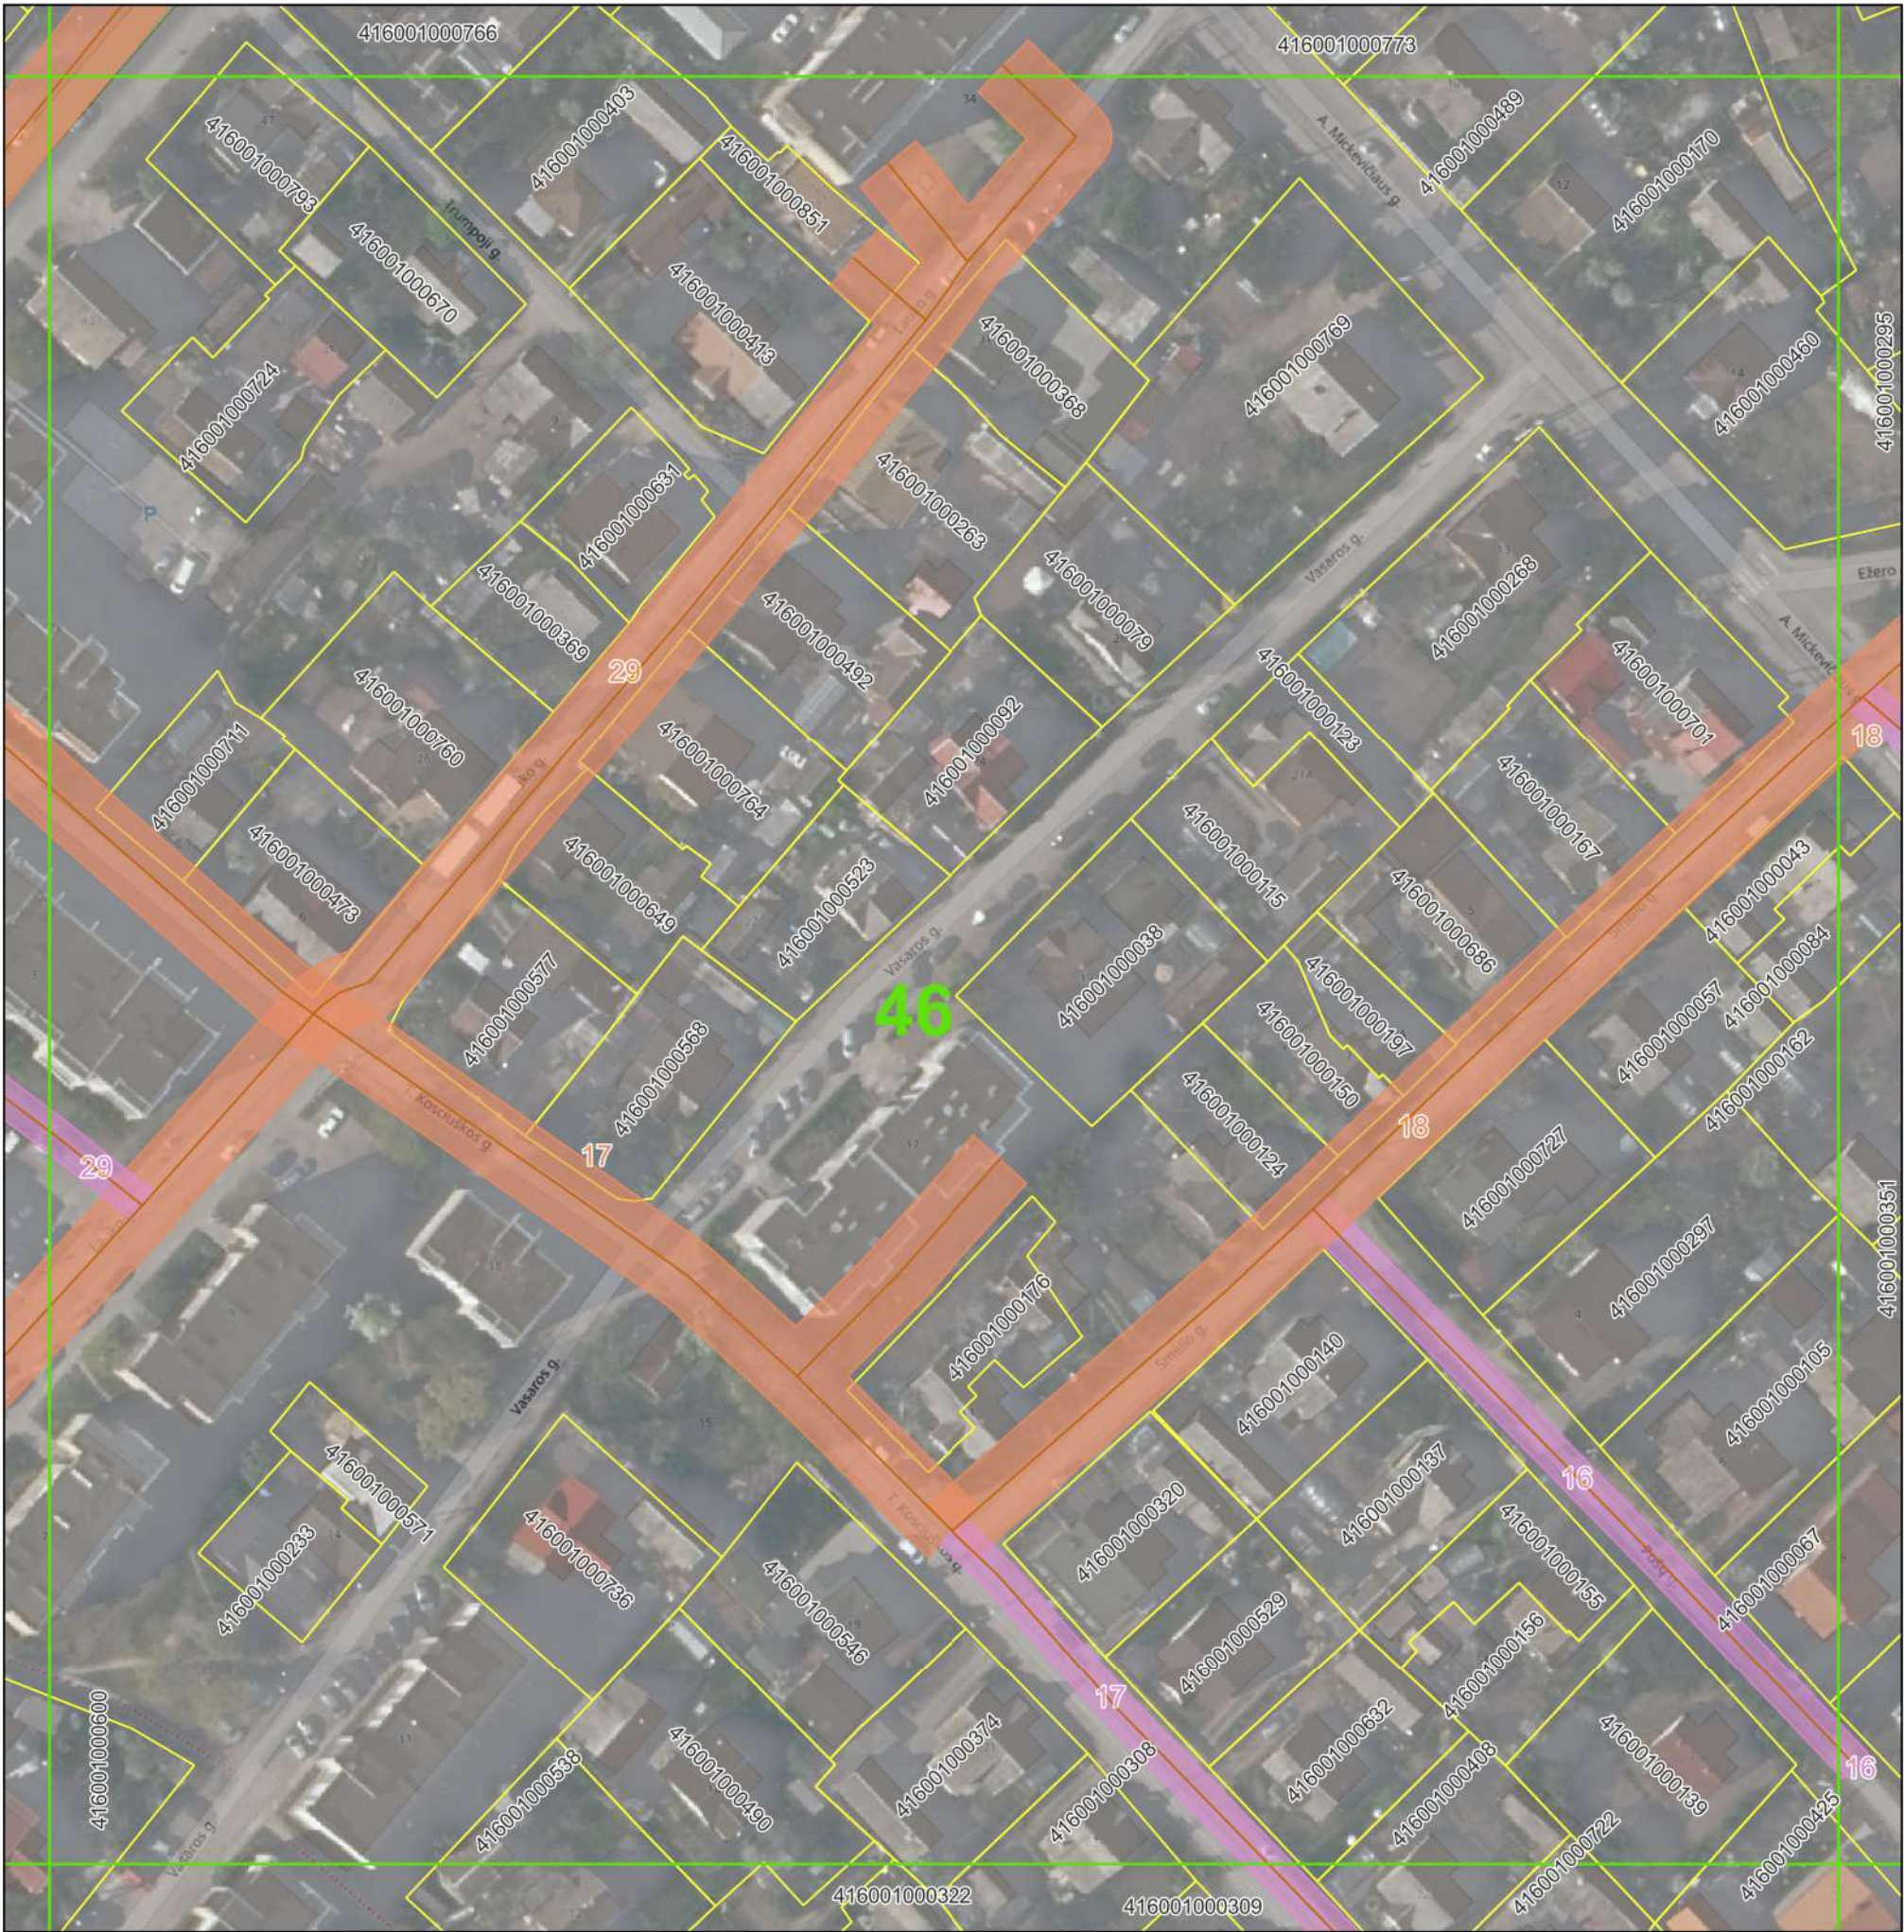

© Nacionalinė žemės tarnyba prie Žemės ūkio ministerijos ORT10LT 2019, 2020
Objektai, jų apsaugos zonos žymimos 0,1 m tikslumu

Sutartiniai ženklai:

- Plano suskirstymas lapais
 - Seniūnijos
 - Gyvenamosios vietovės
 - Žemės sklypų ribos
 - Nuotekų siurblinės
 - Nuotekų siurblinių apsaugos zonos (10 m nuo išorinės įrenginio/statinio ribos)
 - Nuotekų tinklai
- Nuotekų tinklų apsaugos zonos
- Vamzdžių, kurių paklojimo gylis iki 2,5 m (apsaugos zona 2,5 m)
 - Vamzdžių, kurių paklojimo gylis daugiau nei 2,5 m (apsaugos zona 5 m)
 - Vamzdžių, kurių diametras 400 mm ir didesnis (apsaugos zona 10 m)

Pažymėjimas plane	Unikalus Nr.
29	4400-0751-5910
28	4400-0751-6248
18	4400-1174-1016
17	4400-1174-1038
16	4400-1174-1049

	UAB "Vilniaus vandenys" į.k.120545849, Spaudos g. 8-1, Vilnius		
	Plano rengėjas	Kvalifikacijos pažymėjimo Nr.	Data
Žydrė Beniulytė	2M-M-2474	2023-01-19	Lapų skaičius
			46 iš 91

VILNIAUS RAJ., NEMENČINĖS SEN. IR NEMENČINĖS M. SEN. ESANČIŲ NUOTEKŲ TINKLŲ
APSAUGOS ZONŲ PLANAS
M 1:1000



© Nacionalinė žemės tarnyba prie Žemės ūkio ministerijos ORT10LT 2019, 2020
Objektai, jų apsaugos zonos žymimos 0,1 m tikslumu

Sutartiniai ženklai:

- Plano suskirstymas lapais
- Seniūnijos
- Gyvenamosios vietovės
- Žemės sklypų ribos
- Nuotekų siurblinės
- Nuotekų siurblių apsaugos zonos (10 m nuo išorinės įrenginio/statinio ribos)
- Nuotekų tinklai
- Nuotekų tinklų apsaugos zonos
 - Vamzdžių, kurių paklojimo gylis iki 2,5 m (apsaugos zona 2,5 m)
 - Vamzdžių, kurių paklojimo gylis daugiau nei 2,5 m (apsaugos zona 5 m)
 - Vamzdžių, kurių diametras 400 mm ir didesnis (apsaugos zona 10 m)

Pažymėjimas plane	Unikalus Nr.
16	4400-1174-1049
9	4400-1635-9390
15	4400-1174-5938
18	4400-1174-1016

	UAB "Vilniaus vandenys" į.k.120545849, Spaudos g. 8-1, Vilnius		
	Plano rengėjas	Kvalifikacijos pažymėjimo Nr.	Data
	Žydrė Beniulytė	2M-M-2474	2023-01-19
			Lapų skaičius
			47 iš 91

VILNIAUS RAJ., NEMENČINĖS SEN. IR NEMENČINĖS M. SEN. ESANČIŲ NUOTEKŲ TINKLŲ
APSAUGOS ZONŲ PLANAS
M 1:1000



© Nacionalinė žemės tarnyba prie Žemės ūkio ministerijos ORT10LT 2019, 2020
Objektai, jų apsaugos zonos žymimos 0,1 m tikslumu

Pažymėjimas plane	Unikalus Nr.
9	4400-1635-9390

Sutartiniai ženklai:


-  Plano suskirstymas lapais
-  Seniūnijos
-  Gyvenamosios vietovės
-  Žemės sklypų ribos
-  Nuotekų siurblinės
-  Nuotekų siurblių apsaugos zonos (10 m nuo išorinės įrenginio/statinio ribos)
-  Nuotekų tinklai

Nuotekų tinklų apsaugos zonos

-  Vamzdžių, kurių paklojimo gylis iki 2,5 m (apsaugos zona 2,5 m)
-  Vamzdžių, kurių paklojimo gylis daugiau nei 2,5 m (apsaugos zona 5 m)
-  Vamzdžių, kurių diametras 400 mm ir didesnis (apsaugos zona 10 m)

	UAB "Vilniaus vandenys" į.k.120545849, Spaudos g. 8-1, Vilnius		
Plano rengėjas	Kvalifikacijos pažymėjimo Nr.	Data	Lapų skaičius
Žydrė Beniulytė	2M-M-2474	2023-01-19	48 iš 91

VILNIAUS RAJ., NEMENČINĖS SEN. IR NEMENČINĖS M. SEN. ESANČIŲ NUOTEKŲ TINKLŲ
APSAUGOS ZONŲ PLANAS
M 1:1000

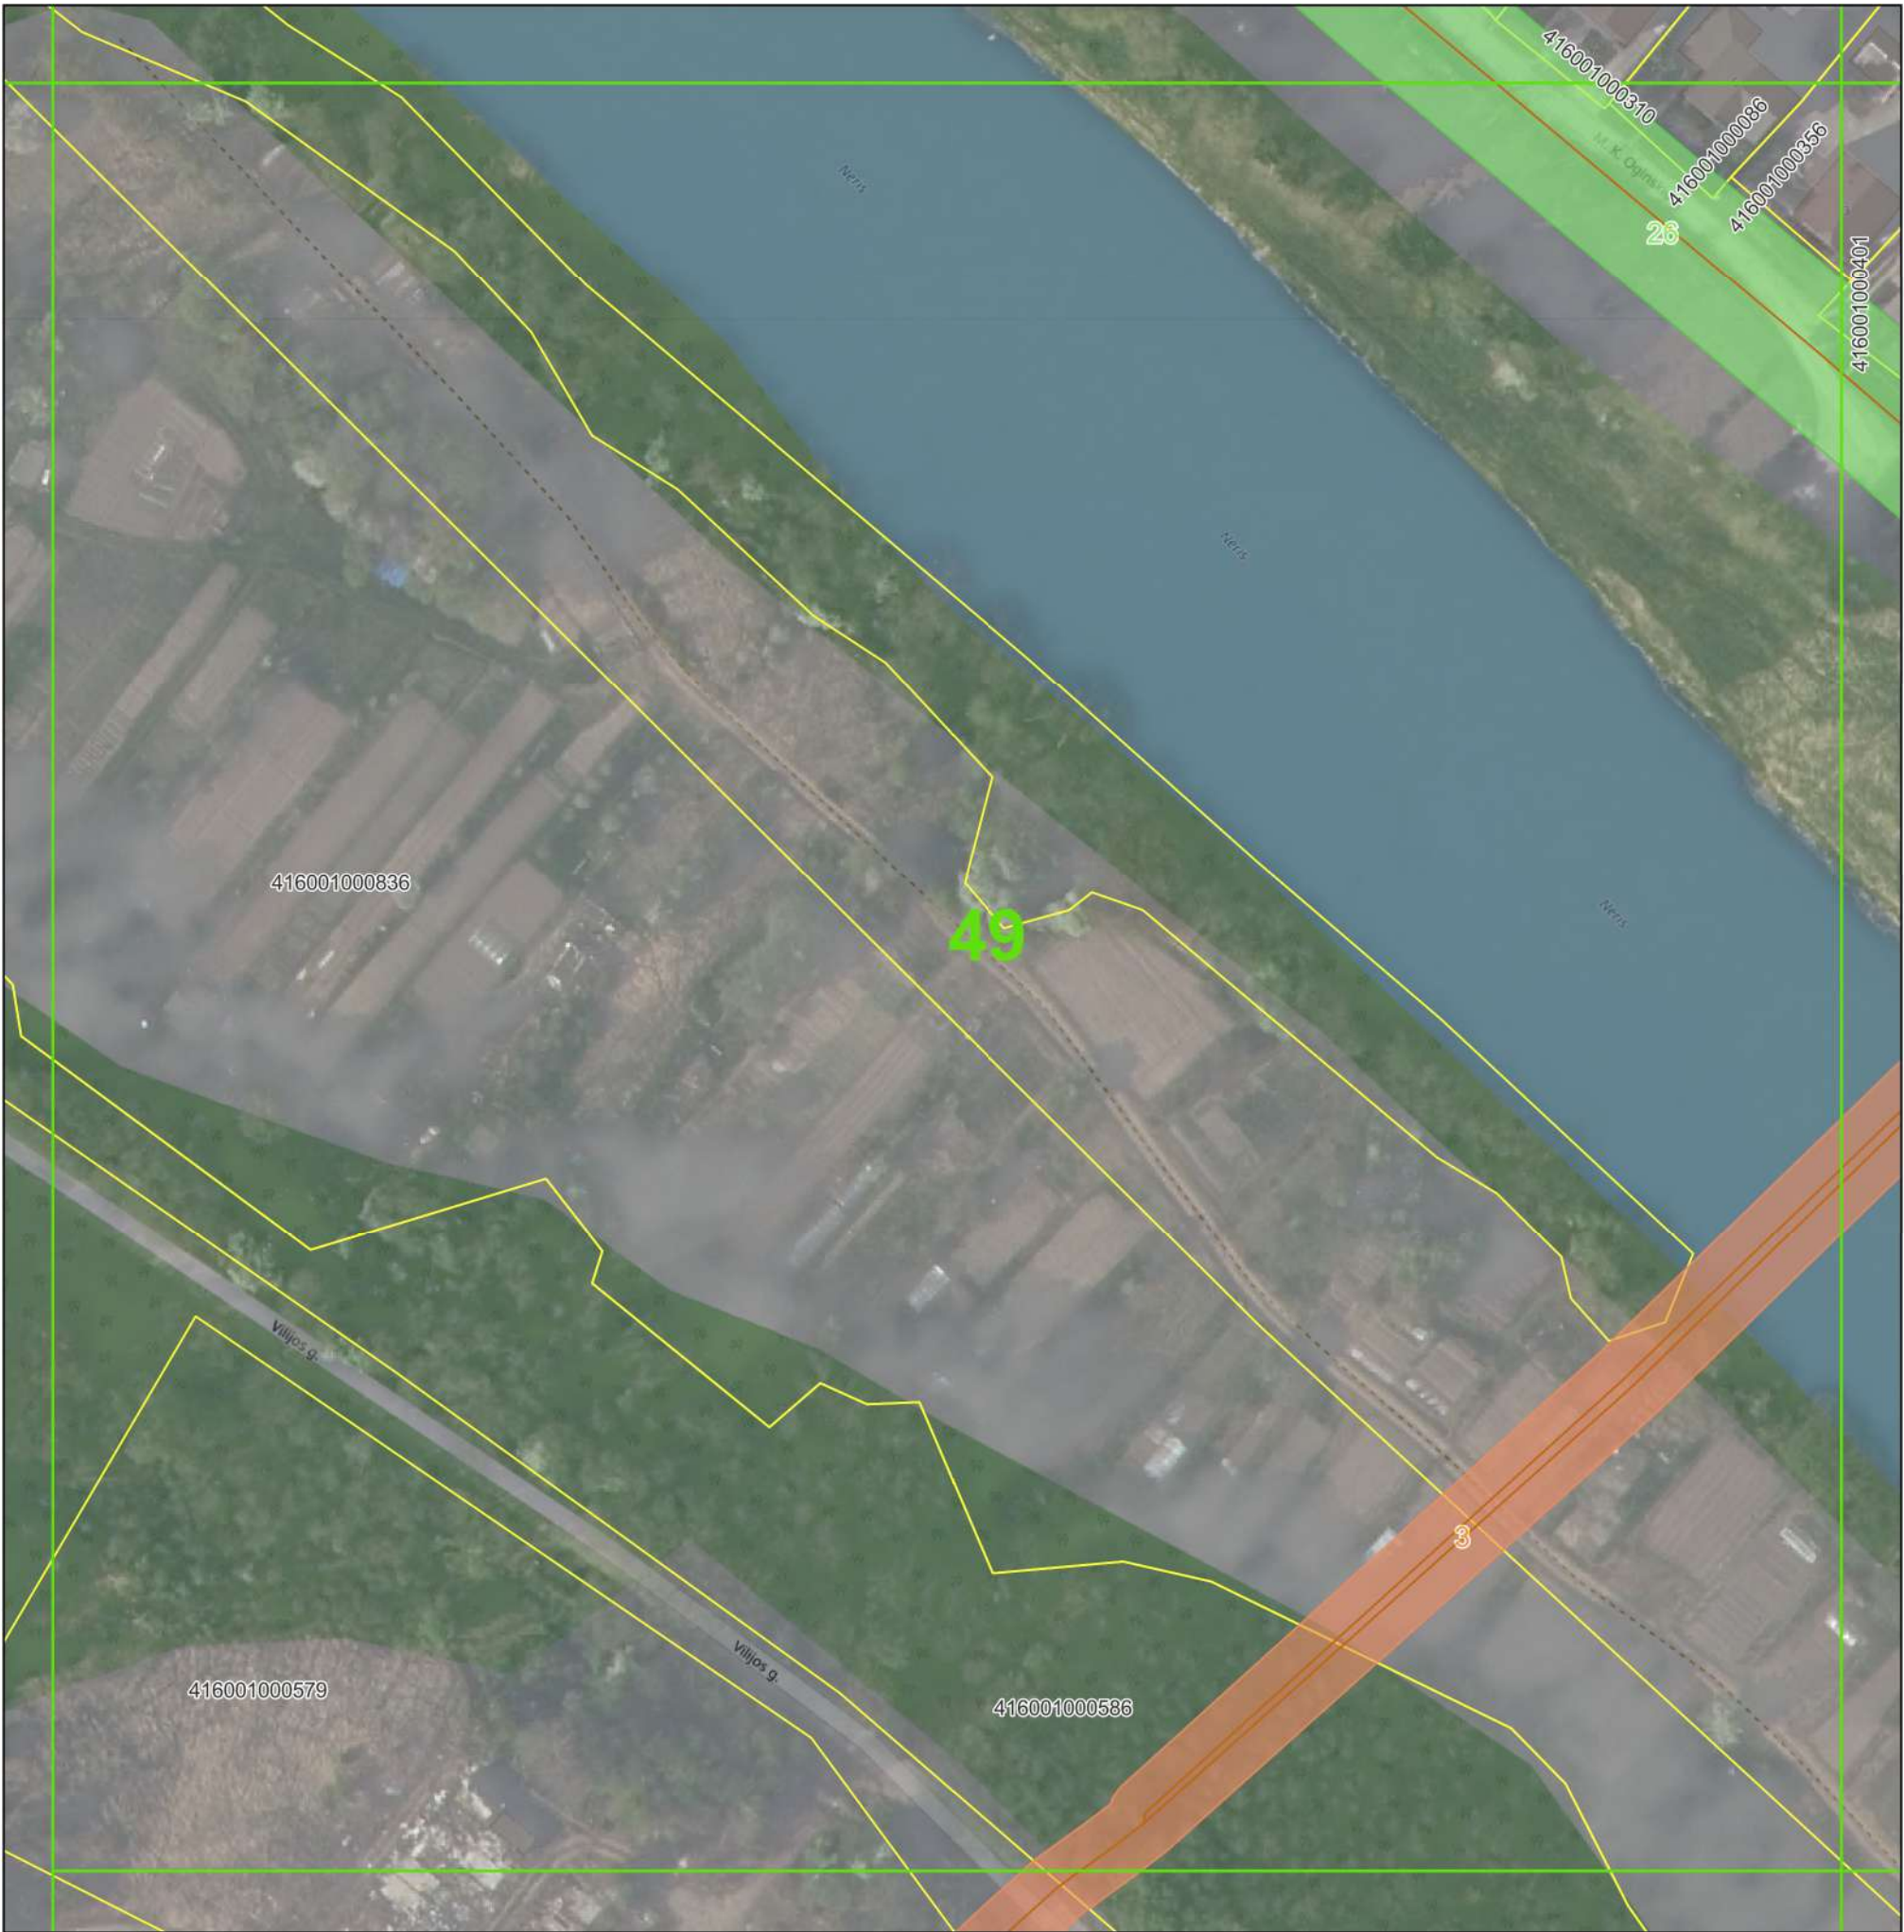

©Nacionalinė žemės tarnyba prie Žemės ūkio ministerijos ORT10LT 2019, 2020
Objektai, jų apsaugos zonos žymimos 0,1 m tikslumu


Sutartiniai ženklai:

- Plano suskirstymas lapais
- Seniūnijos
- Gyvenamosios vietovės
- Žemės sklypų ribos
- Nuotekų siurblinės
- Nuotekų siurblių apsaugos zonos (10 m nuo išorinės įrenginio/statinio ribos)
- Nuotekų tinklai
- Nuotekų tinklų apsaugos zonos
 - Vamzdžių, kurių paklojimo gylis iki 2,5 m (apsaugos zona 2,5 m)
 - Vamzdžių, kurių paklojimo gylis daugiau nei 2,5 m (apsaugos zona 5 m)
 - Vamzdžių, kurių diametras 400 mm ir didesnis (apsaugos zona 10 m)

Pažymėjimas plane	Unikalus Nr.
26	4400-0751-8601
3	4400-5310-9498

	UAB "Vilniaus vandenys" į.k.120545849, Spaudos g. 8-1, Vilnius		
	Plano rengėjas	Kvalifikacijos pažymėjimo Nr.	Data
	Žydrė Beniulytė	2M-M-2474	2023-01-19
			Lapų skaičius
			49 iš 91

VILNIAUS RAJ., NEMENČINĖS SEN. IR NEMENČINĖS M. SEN. ESANČIŲ NUOTEKŲ TINKLŲ
APSAUGOS ZONŲ PLANAS
M 1:1000

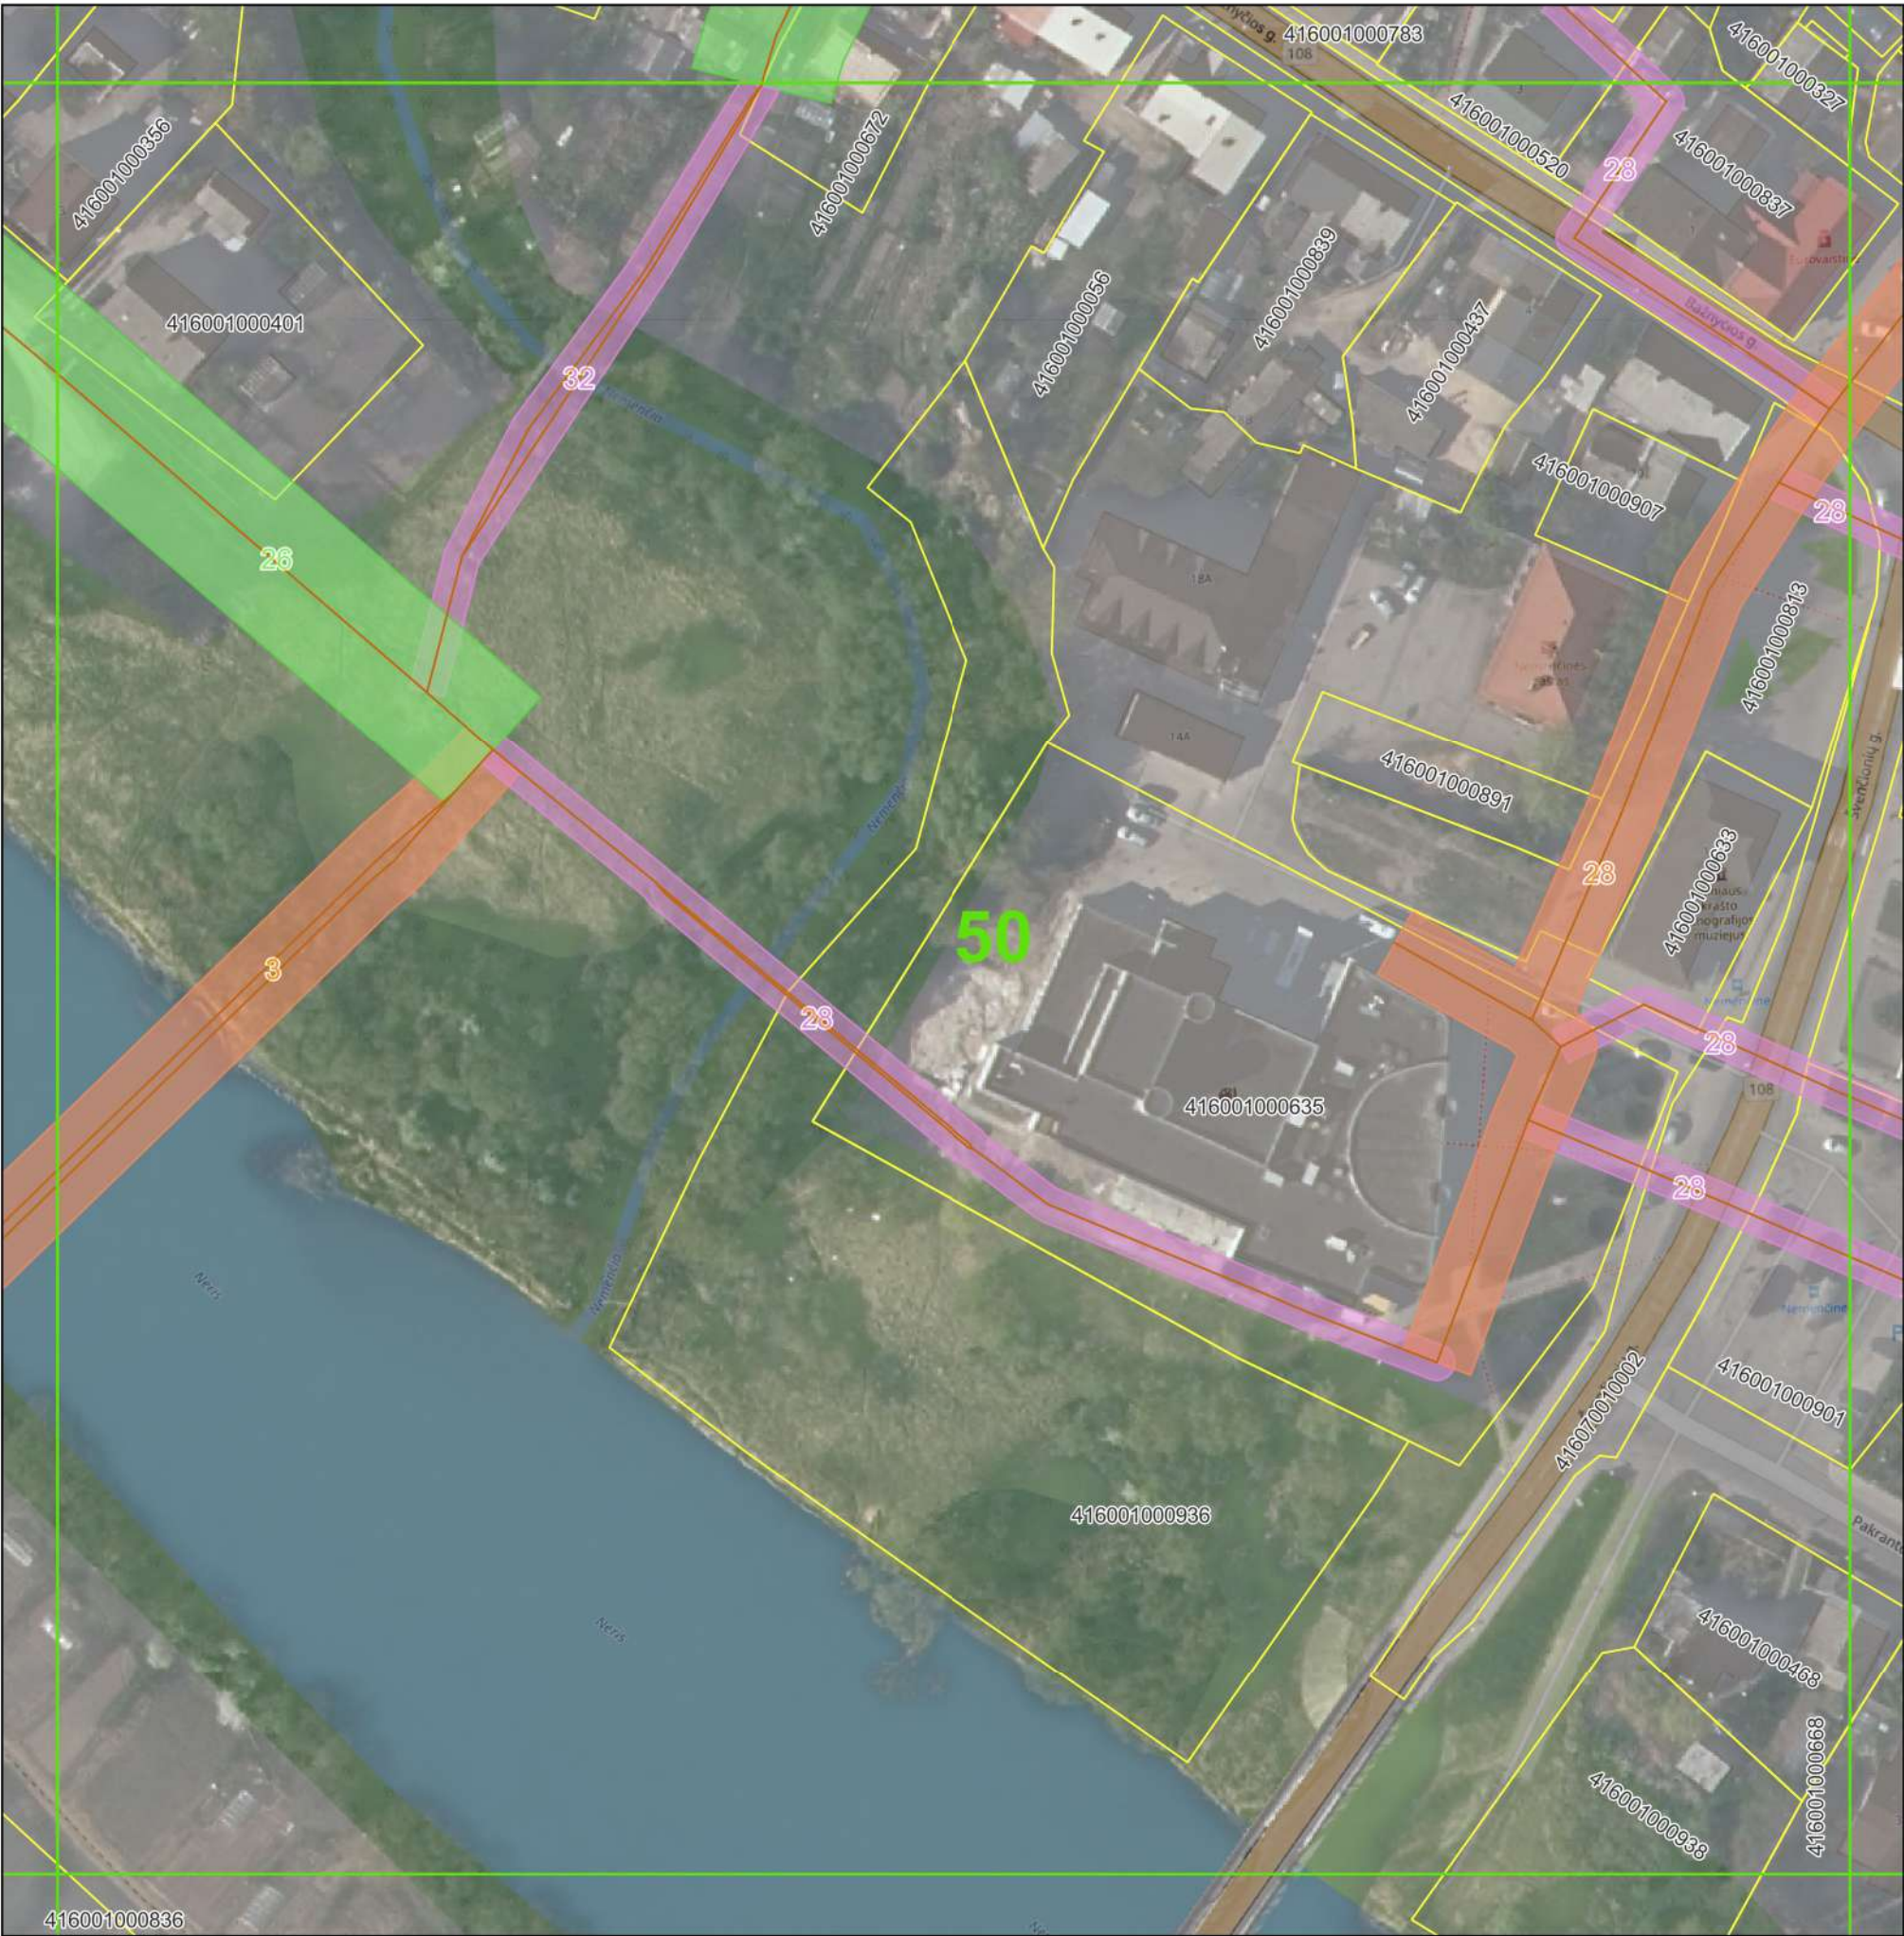

©Nacionalinė žemės tarnyba prie Žemės ūkio ministerijos ORT10LT 2019, 2020
Objektai, jų apsaugos zonos žymimos 0,1 m tikslumu


Sutartiniai ženklai:

- Plano suskirstymas lapais
- Seniūnijos
- Gyvenamosios vietovės
- Žemės sklypų ribos
- Nuotekų siurblynės
- Nuotekų siurblių apsaugos zonos (10 m nuo išorinės įrenginio/statinio ribos)
- Nuotekų tinklai
- Nuotekų tinklų apsaugos zonos
 - Vamzdžių, kurių paklojimo gylis iki 2,5 m (apsaugos zona 2,5 m)
 - Vamzdžių, kurių paklojimo gylis daugiau nei 2,5 m (apsaugos zona 5 m)
 - Vamzdžių, kurių diametras 400 mm ir didesnis (apsaugos zona 10 m)

Pažymėjimas plane	Unikalus Nr.
32	4400-0751-5086
26	4400-0751-8601
3	4400-5310-9498
28	4400-0751-6248

	UAB "Vilniaus vandenys" į.k.120545849, Spaudos g. 8-1, Vilnius		
	Plano rengėjas	Kvalifikacijos pažymėjimo Nr.	Data
	Žydrė Beniulytė	2M-M-2474	2023-01-19
			Lapų skaičius
			50 iš 91

VILNIAUS RAJ., NEMENČINĖS SEN. IR NEMENČINĖS M. SEN. ESANČIŲ NUOTEKŲ TINKLŲ
APSAUGOS ZONŲ PLANAS
M 1:1000

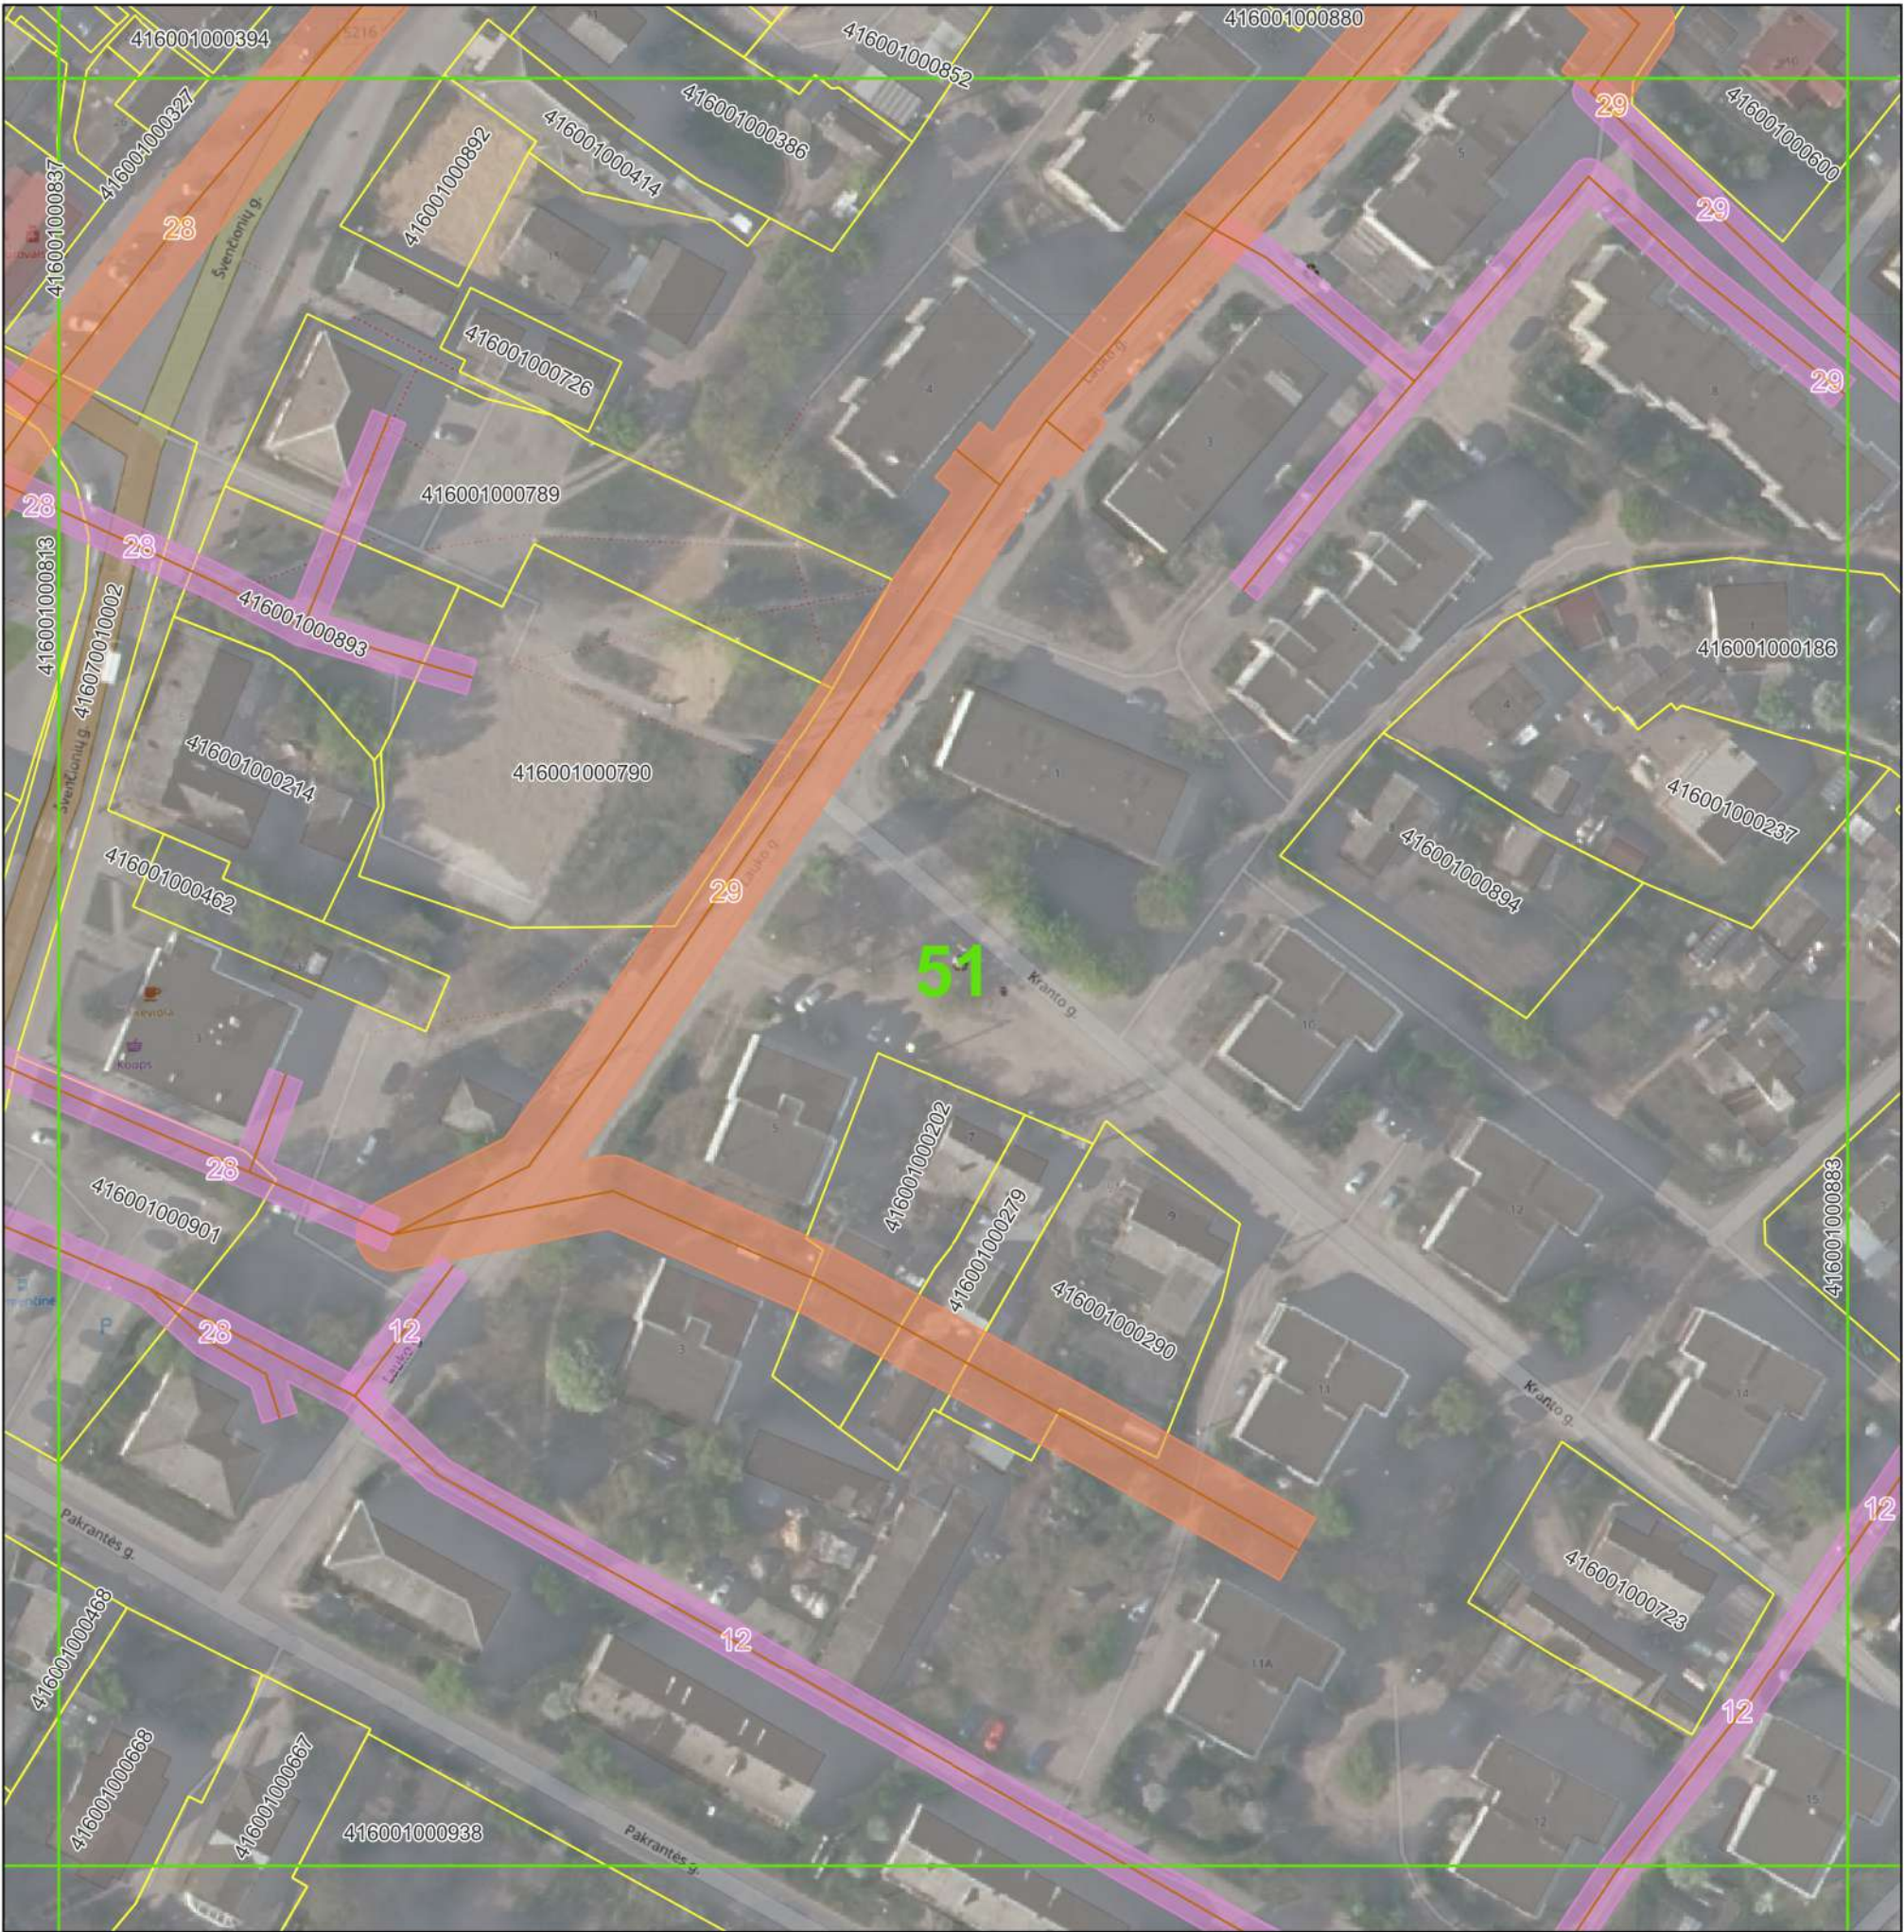

©Nacionalinė žemės tarnyba prie Žemės ūkio ministerijos ORT10LT 2019, 2020
Objektai, jų apsaugos zonos žymimos 0,1 m tikslumu


Sutartiniai ženklai:

- Plano suskirstymas lapais
 - Seniūnijos
 - Gyvenamosios vietovės
 - Žemės sklypų ribos
 - Nuotekų siurblinės
 - Nuotekų siurblių apsaugos zonos (10 m nuo išorinės įrenginio/statinio ribos)
 - Nuotekų tinklai
- Nuotekų tinklų apsaugos zonos
- Vamzdžių, kurių paklojimo gylis iki 2,5 m (apsaugos zona 2,5 m)
 - Vamzdžių, kurių paklojimo gylis daugiau nei 2,5 m (apsaugos zona 5 m)
 - Vamzdžių, kurių diametras 400 mm ir didesnis (apsaugos zona 10 m)

Pažymėjimas plane	Unikalus Nr.
29	4400-0751-5910
28	4400-0751-6248
12	4400-1174-8395

	UAB "Vilniaus vandenys" į.k.120545849, Spaudos g. 8-1, Vilnius		
	Plano rengėjas	Kvalifikacijos pažymėjimo Nr.	Data
	Žydrė Beniulytė	2M-M-2474	2023-01-19
			Lapų skaičius
			51 iš 91

VILNIAUS RAJ., NEMENČINĖS SEN. IR NEMENČINĖS M. SEN. ESANČIŲ NUOTEKŲ TINKLŲ
APSAUGOS ZONŲ PLANAS
M 1:1000

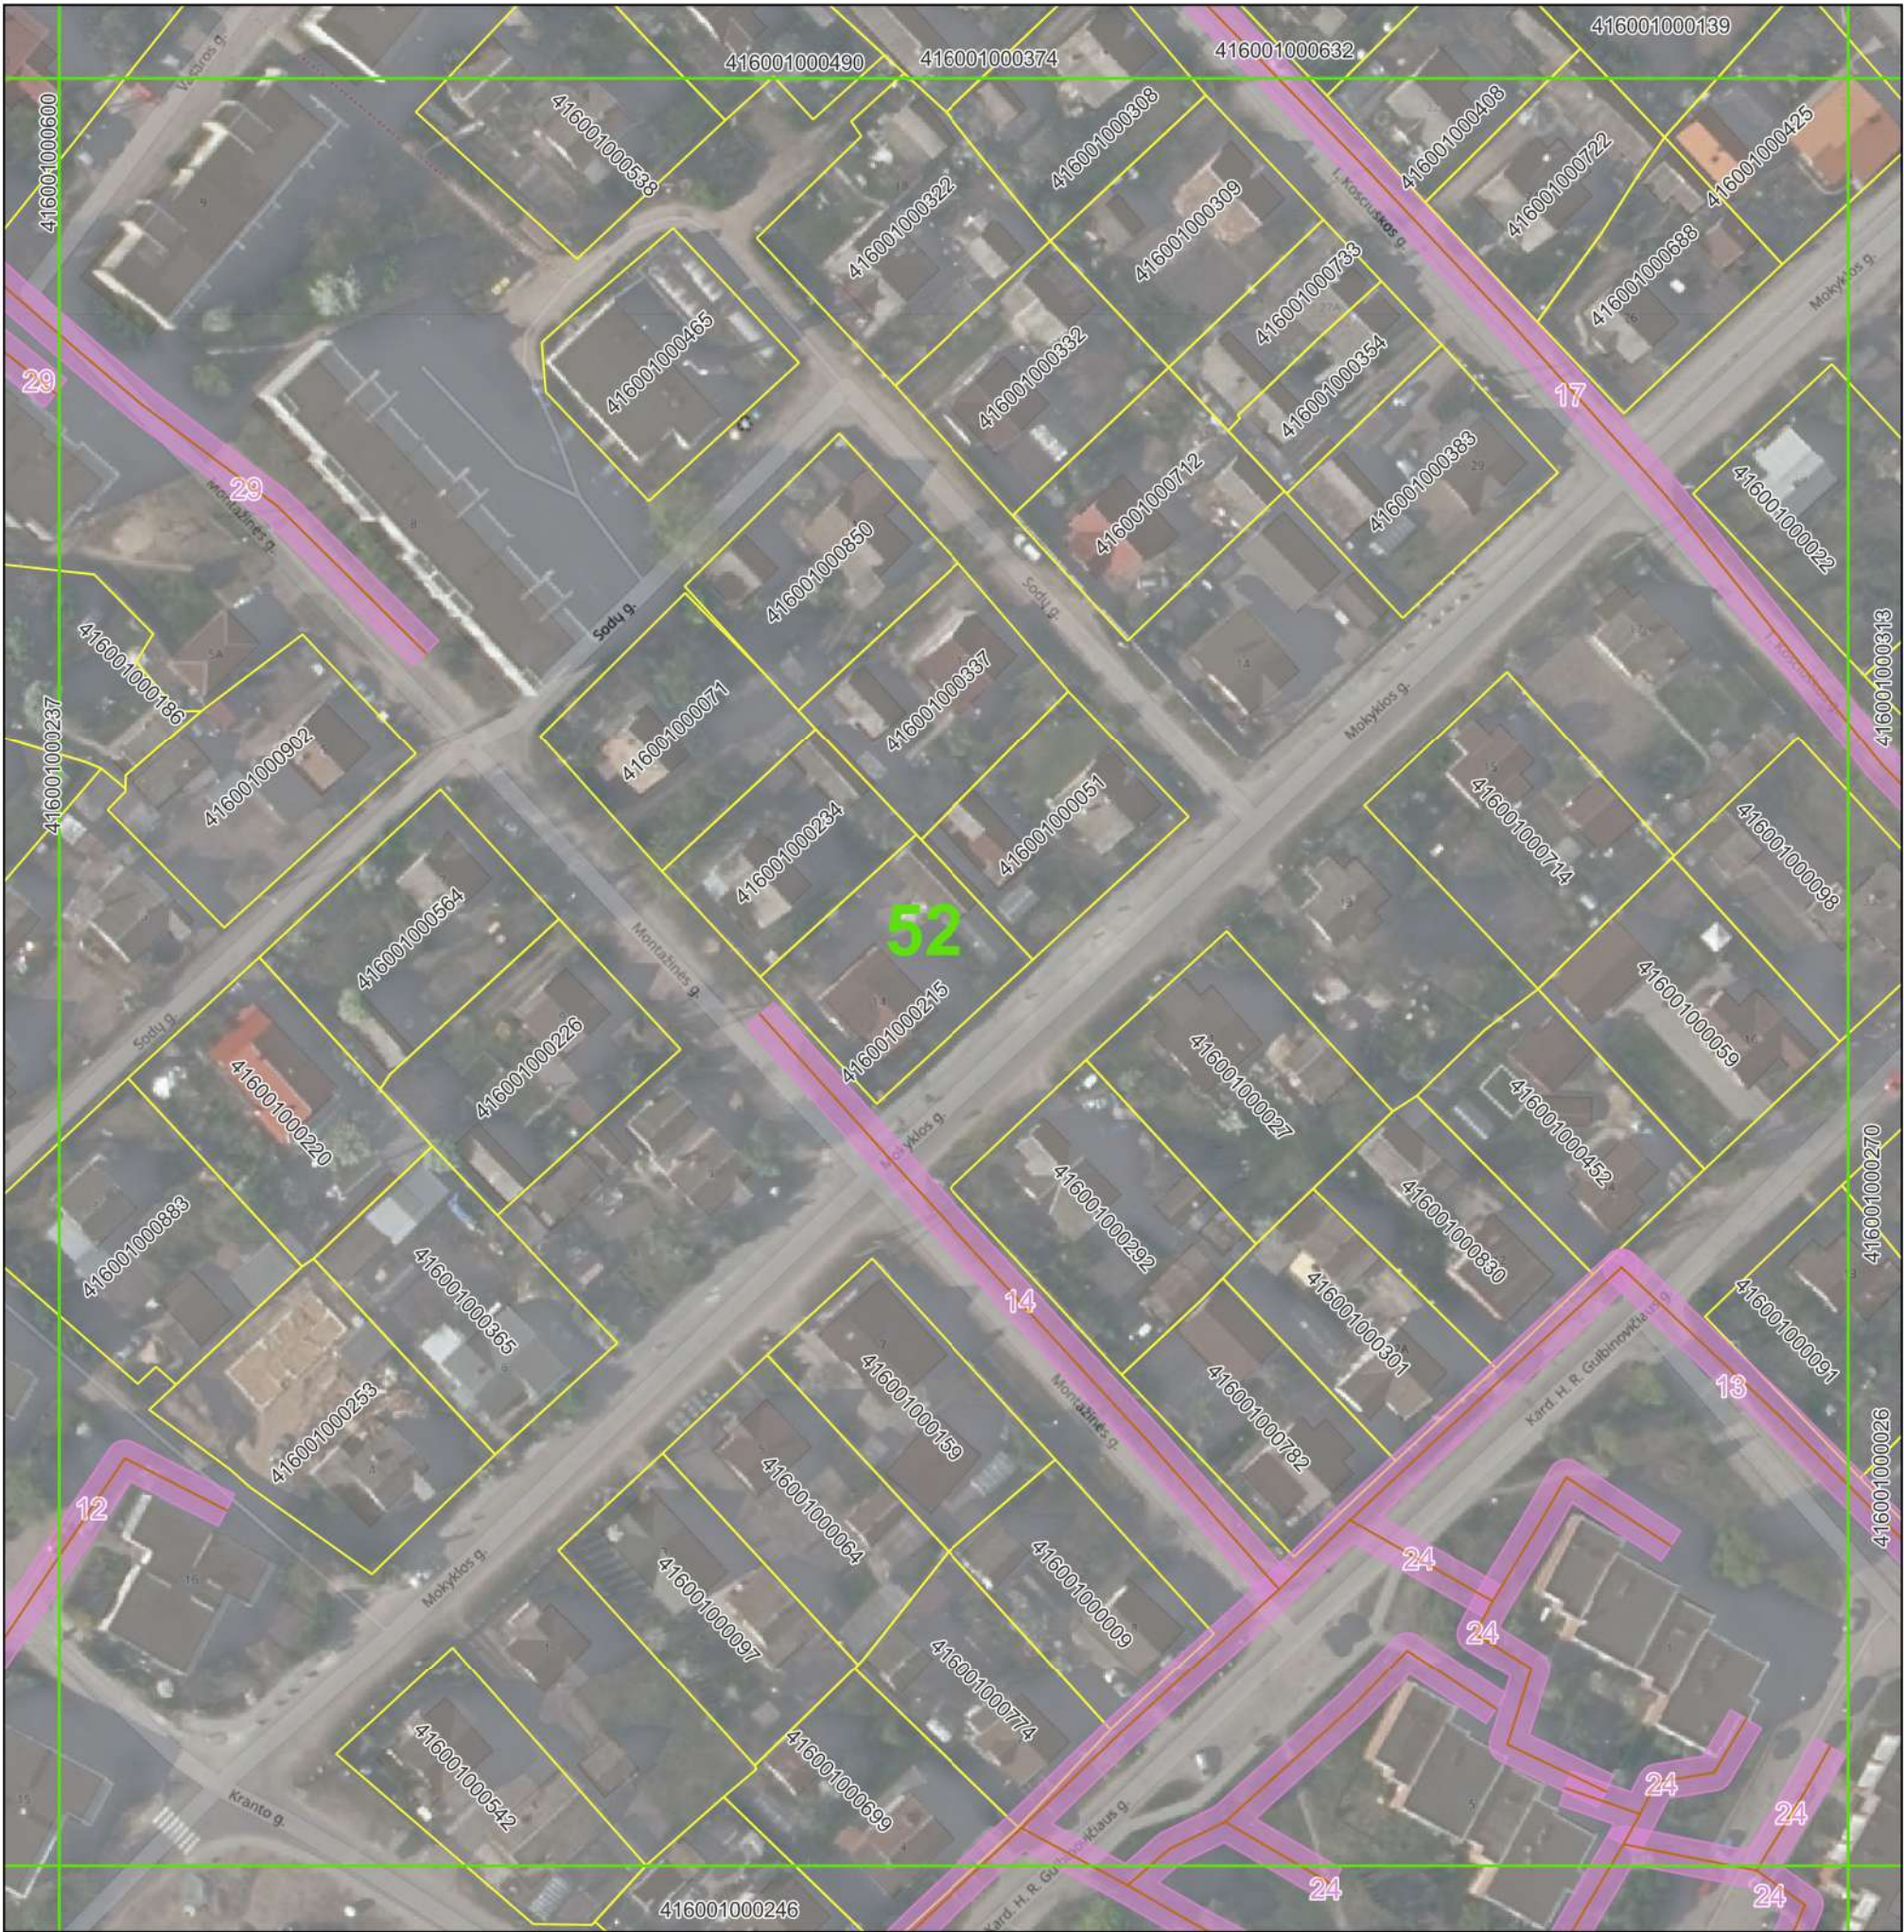

© Nacionalinė žemės tarnyba prie Žemės ūkio ministerijos ORT10LT 2019, 2020
Objektai, jų apsaugos zonos žymimos 0,1 m tikslumu

Sutartiniai ženklai:

- Plano suskirstymas lapais
 - Seniūnijos
 - Gyvenamosios vietovės
 - Žemės sklypų ribos
 - Nuotekų siurblinės
 - Nuotekų siurblinių apsaugos zonos (10 m nuo išorinės įrenginio/statinio ribos)
 - Nuotekų tinklai
- Nuotekų tinklų apsaugos zonos
- Vamzdžių, kurių paklojimo gylis iki 2,5 m (apsaugos zona 2,5 m)
 - Vamzdžių, kurių paklojimo gylis daugiau nei 2,5 m (apsaugos zona 5 m)
 - Vamzdžių, kurių diametras 400 mm ir didesnis (apsaugos zona 10 m)

Pažymėjimas plane	Unikalus Nr.
29	4400-0751-5910
14	4400-1174-8262
24	4400-0753-6687
13	4400-1174-8284
17	4400-1174-1038
12	4400-1174-8395

	UAB "Vilniaus vandenys" į.k.120545849, Spaudos g. 8-1, Vilnius		
	Plano rengėjas	Kvalifikacijos pažymėjimo Nr.	Data
	Žydrė Beniulytė	2M-M-2474	2023-01-19
			Lapų skaičius
			52 iš 91

VILNIAUS RAJ., NEMENČINĖS SEN. IR NEMENČINĖS M. SEN. ESANČIŲ NUOTEKŲ TINKLŲ
APSAUGOS ZONŲ PLANAS
M 1:1000



© Nacionalinė žemės tarnyba prie Žemės ūkio ministerijos ORT10LT 2019, 2020
Objektai, jų apsaugos zonos žymimos 0,1 m tikslumu


Sutartiniai ženklai:

- Plano suskirstymas lapais
 - Seniūnijos
 - Gyvenamosios vietovės
 - Žemės sklypų ribos
 - Nuotekų siurblinės
 - Nuotekų siurblinių apsaugos zonos (10 m nuo išorinės įrenginio/statinio ribos)
 - Nuotekų tinklai
- Nuotekų tinklų apsaugos zonos
- Vamzdžių, kurių paklojimo gylis iki 2,5 m (apsaugos zona 2,5 m)
 - Vamzdžių, kurių paklojimo gylis daugiau nei 2,5 m (apsaugos zona 5 m)
 - Vamzdžių, kurių diametras 400 mm ir didesnis (apsaugos zona 10 m)

Pažymėjimas plane	Unikalus Nr.
15	4400-1174-5938
17	4400-1174-1038
13	4400-1174-8284
23	4400-0753-6776

	UAB "Vilniaus vandenys" į.k.120545849, Spaudos g. 8-1, Vilnius		
	Plano rengėjas	Kvalifikacijos pažymėjimo Nr.	Data
	Žydrė Beniulytė	2M-M-2474	2023-01-19
			Lapų skaičius
			53 iš 91

VILNIAUS RAJ., NEMENČINĖS SEN. IR NEMENČINĖS M. SEN. ESANČIŲ NUOTEKŲ TINKLŲ
APSAUGOS ZONŲ PLANAS
M 1:1000

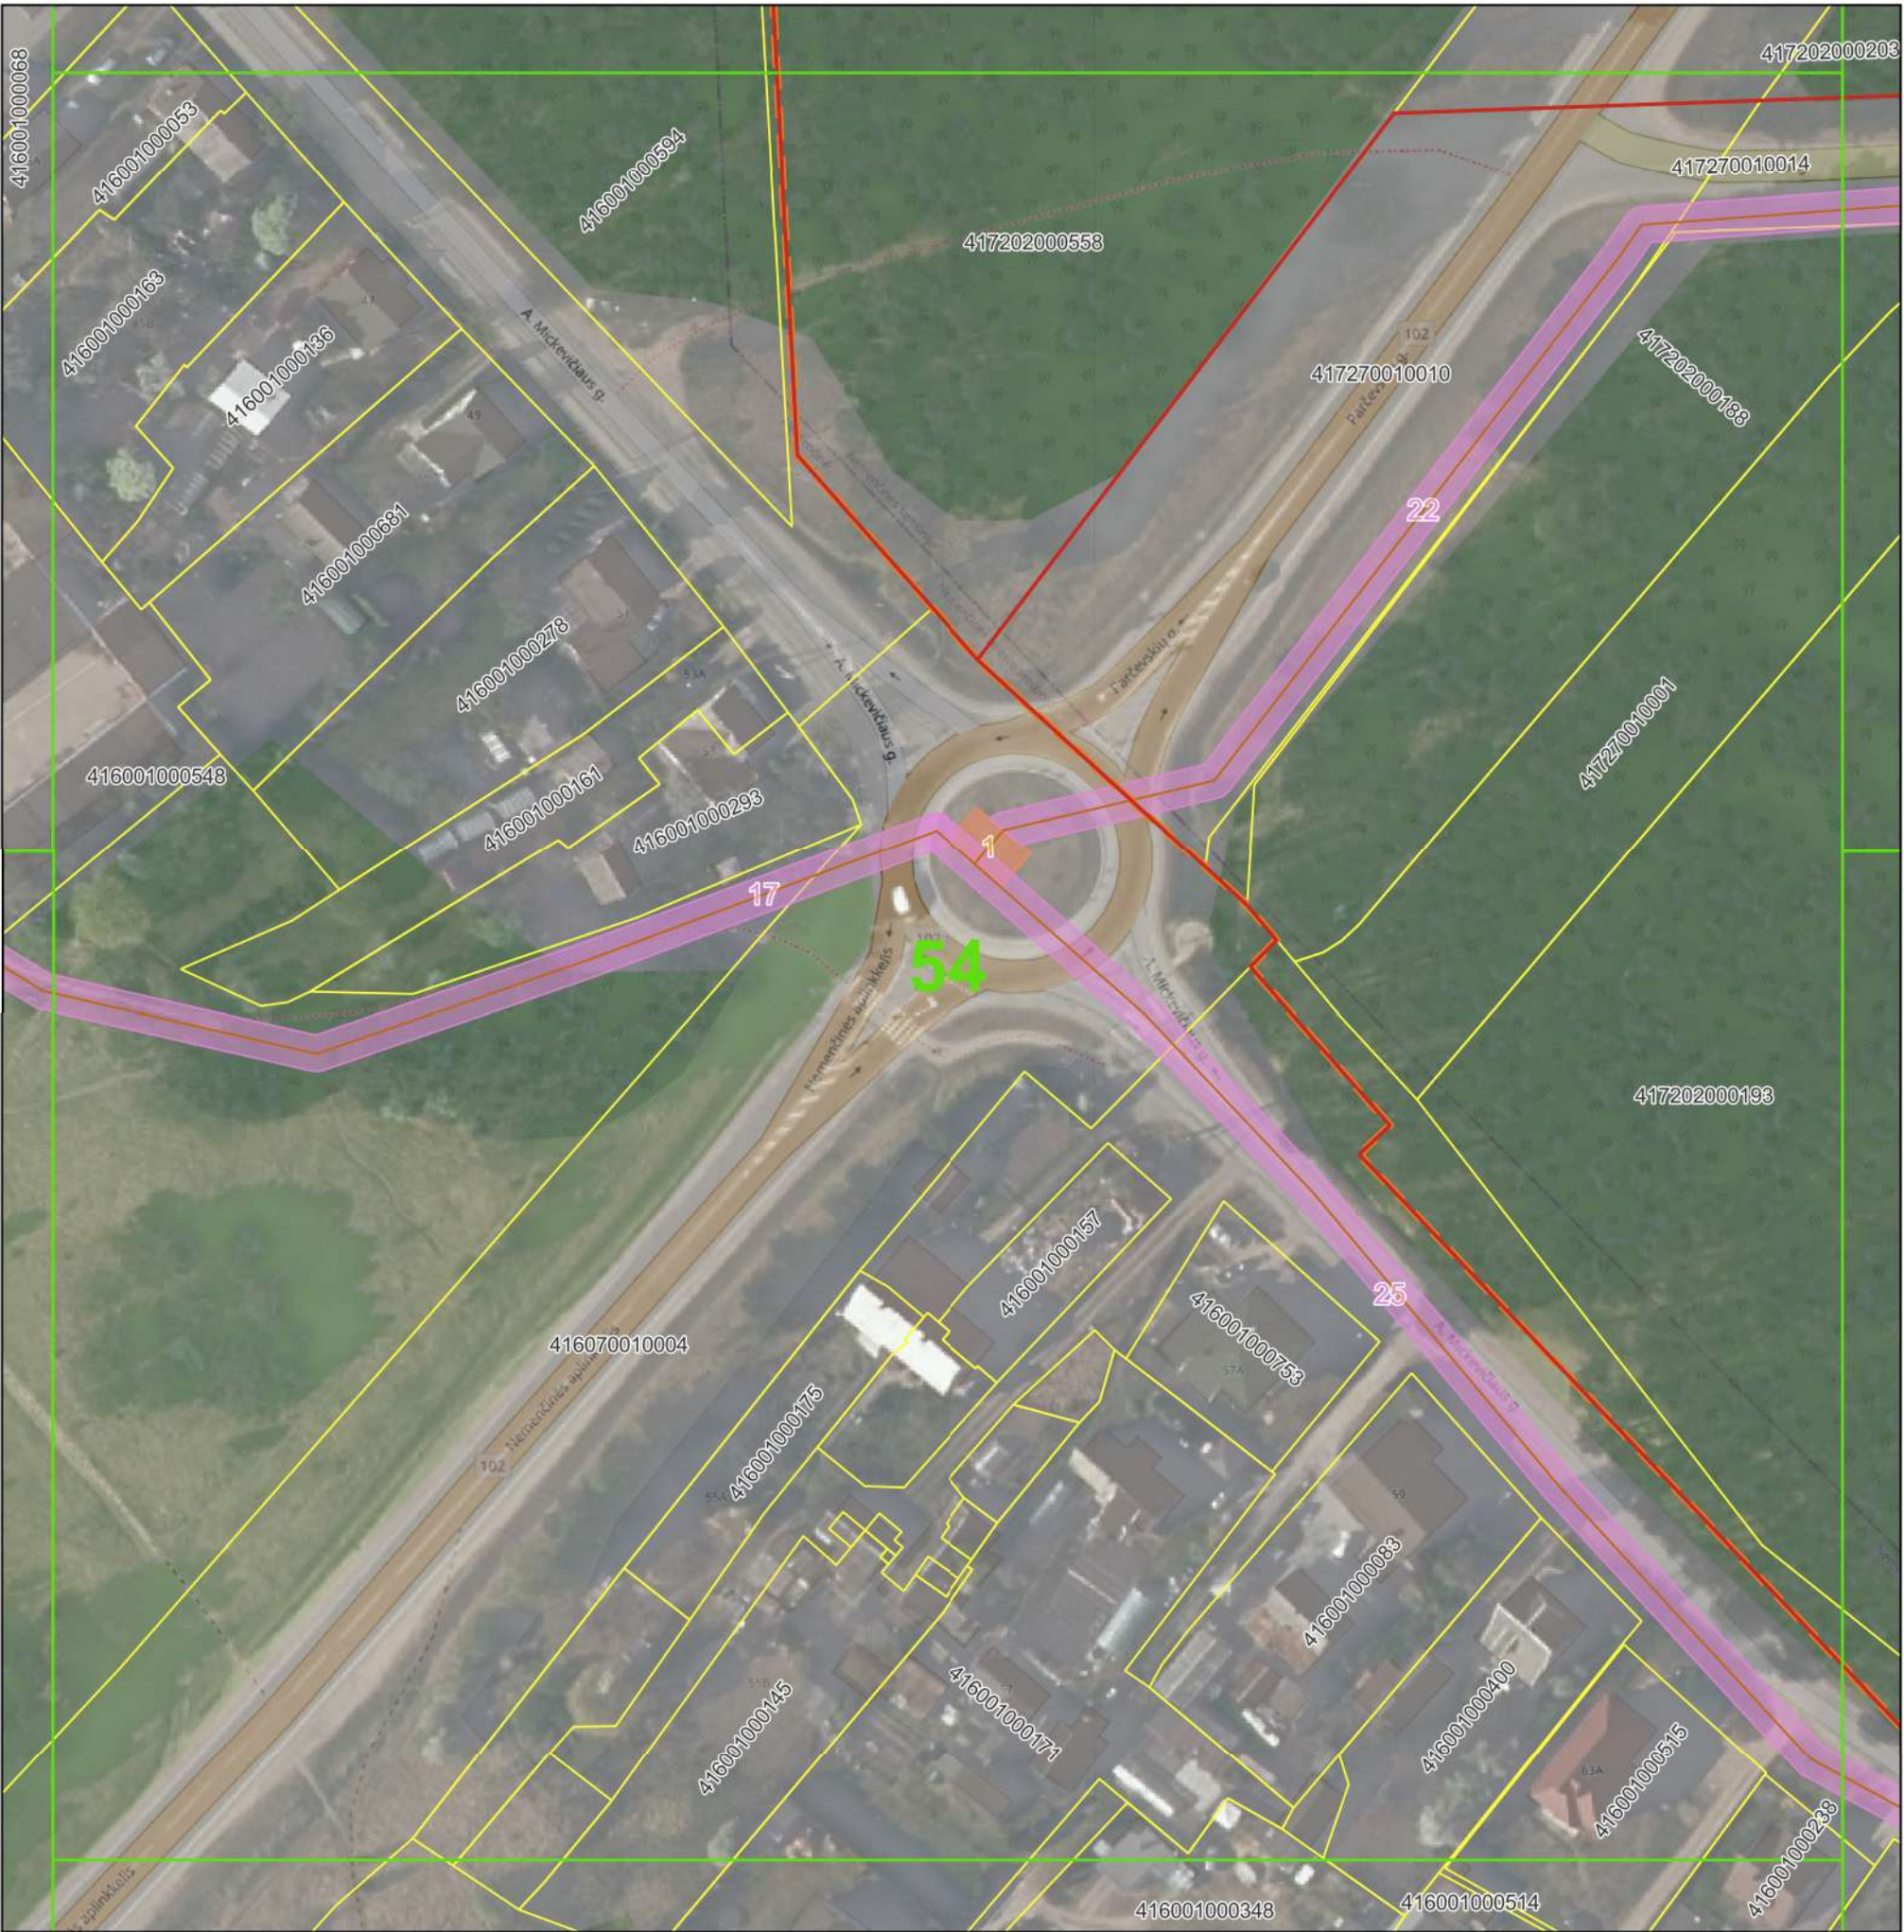

© Nacionalinė žemės tarnyba prie Žemės ūkio ministerijos ORT10LT 2019, 2020
Objektai, jų apsaugos zonos žymimos 0,1 m tikslumu


Sutartiniai ženklai:

- Plano suskirstymas lapais
- Seniūnijos
- Gyvenamosios vietovės
- Žemės sklypų ribos
- Nuotekų siurblinės
- Nuotekų siurblinių apsaugos zonos (10 m nuo išorinės įrenginio/statinio ribos)
- Nuotekų tinklai
- Nuotekų tinklų apsaugos zonos
 - Vamzdžių, kurių paklojimo gylis iki 2,5 m (apsaugos zona 2,5 m)
 - Vamzdžių, kurių paklojimo gylis daugiau nei 2,5 m (apsaugos zona 5 m)
 - Vamzdžių, kurių diametras 400 mm ir didesnis (apsaugos zona 10 m)

Pažymėjimas plane	Unikalus Nr.
1	4400-5799-1083
25	4400-0753-6521
17	4400-1174-1038
22	4400-0754-4712

	UAB "Vilniaus vandenys" į.k.120545849, Spaudos g. 8-1, Vilnius		
	Plano rengėjas	Kvalifikacijos pažymėjimo Nr.	Data
	Žydrė Beniulytė	2M-M-2474	2023-01-19
			Lapų skaičius
			54 iš 91

VILNIAUS RAJ., NEMENČINĖS SEN. IR NEMENČINĖS M. SEN. ESANČIŲ NUOTEKŲ TINKLŲ
APSAUGOS ZONŲ PLANAS
M 1:1000

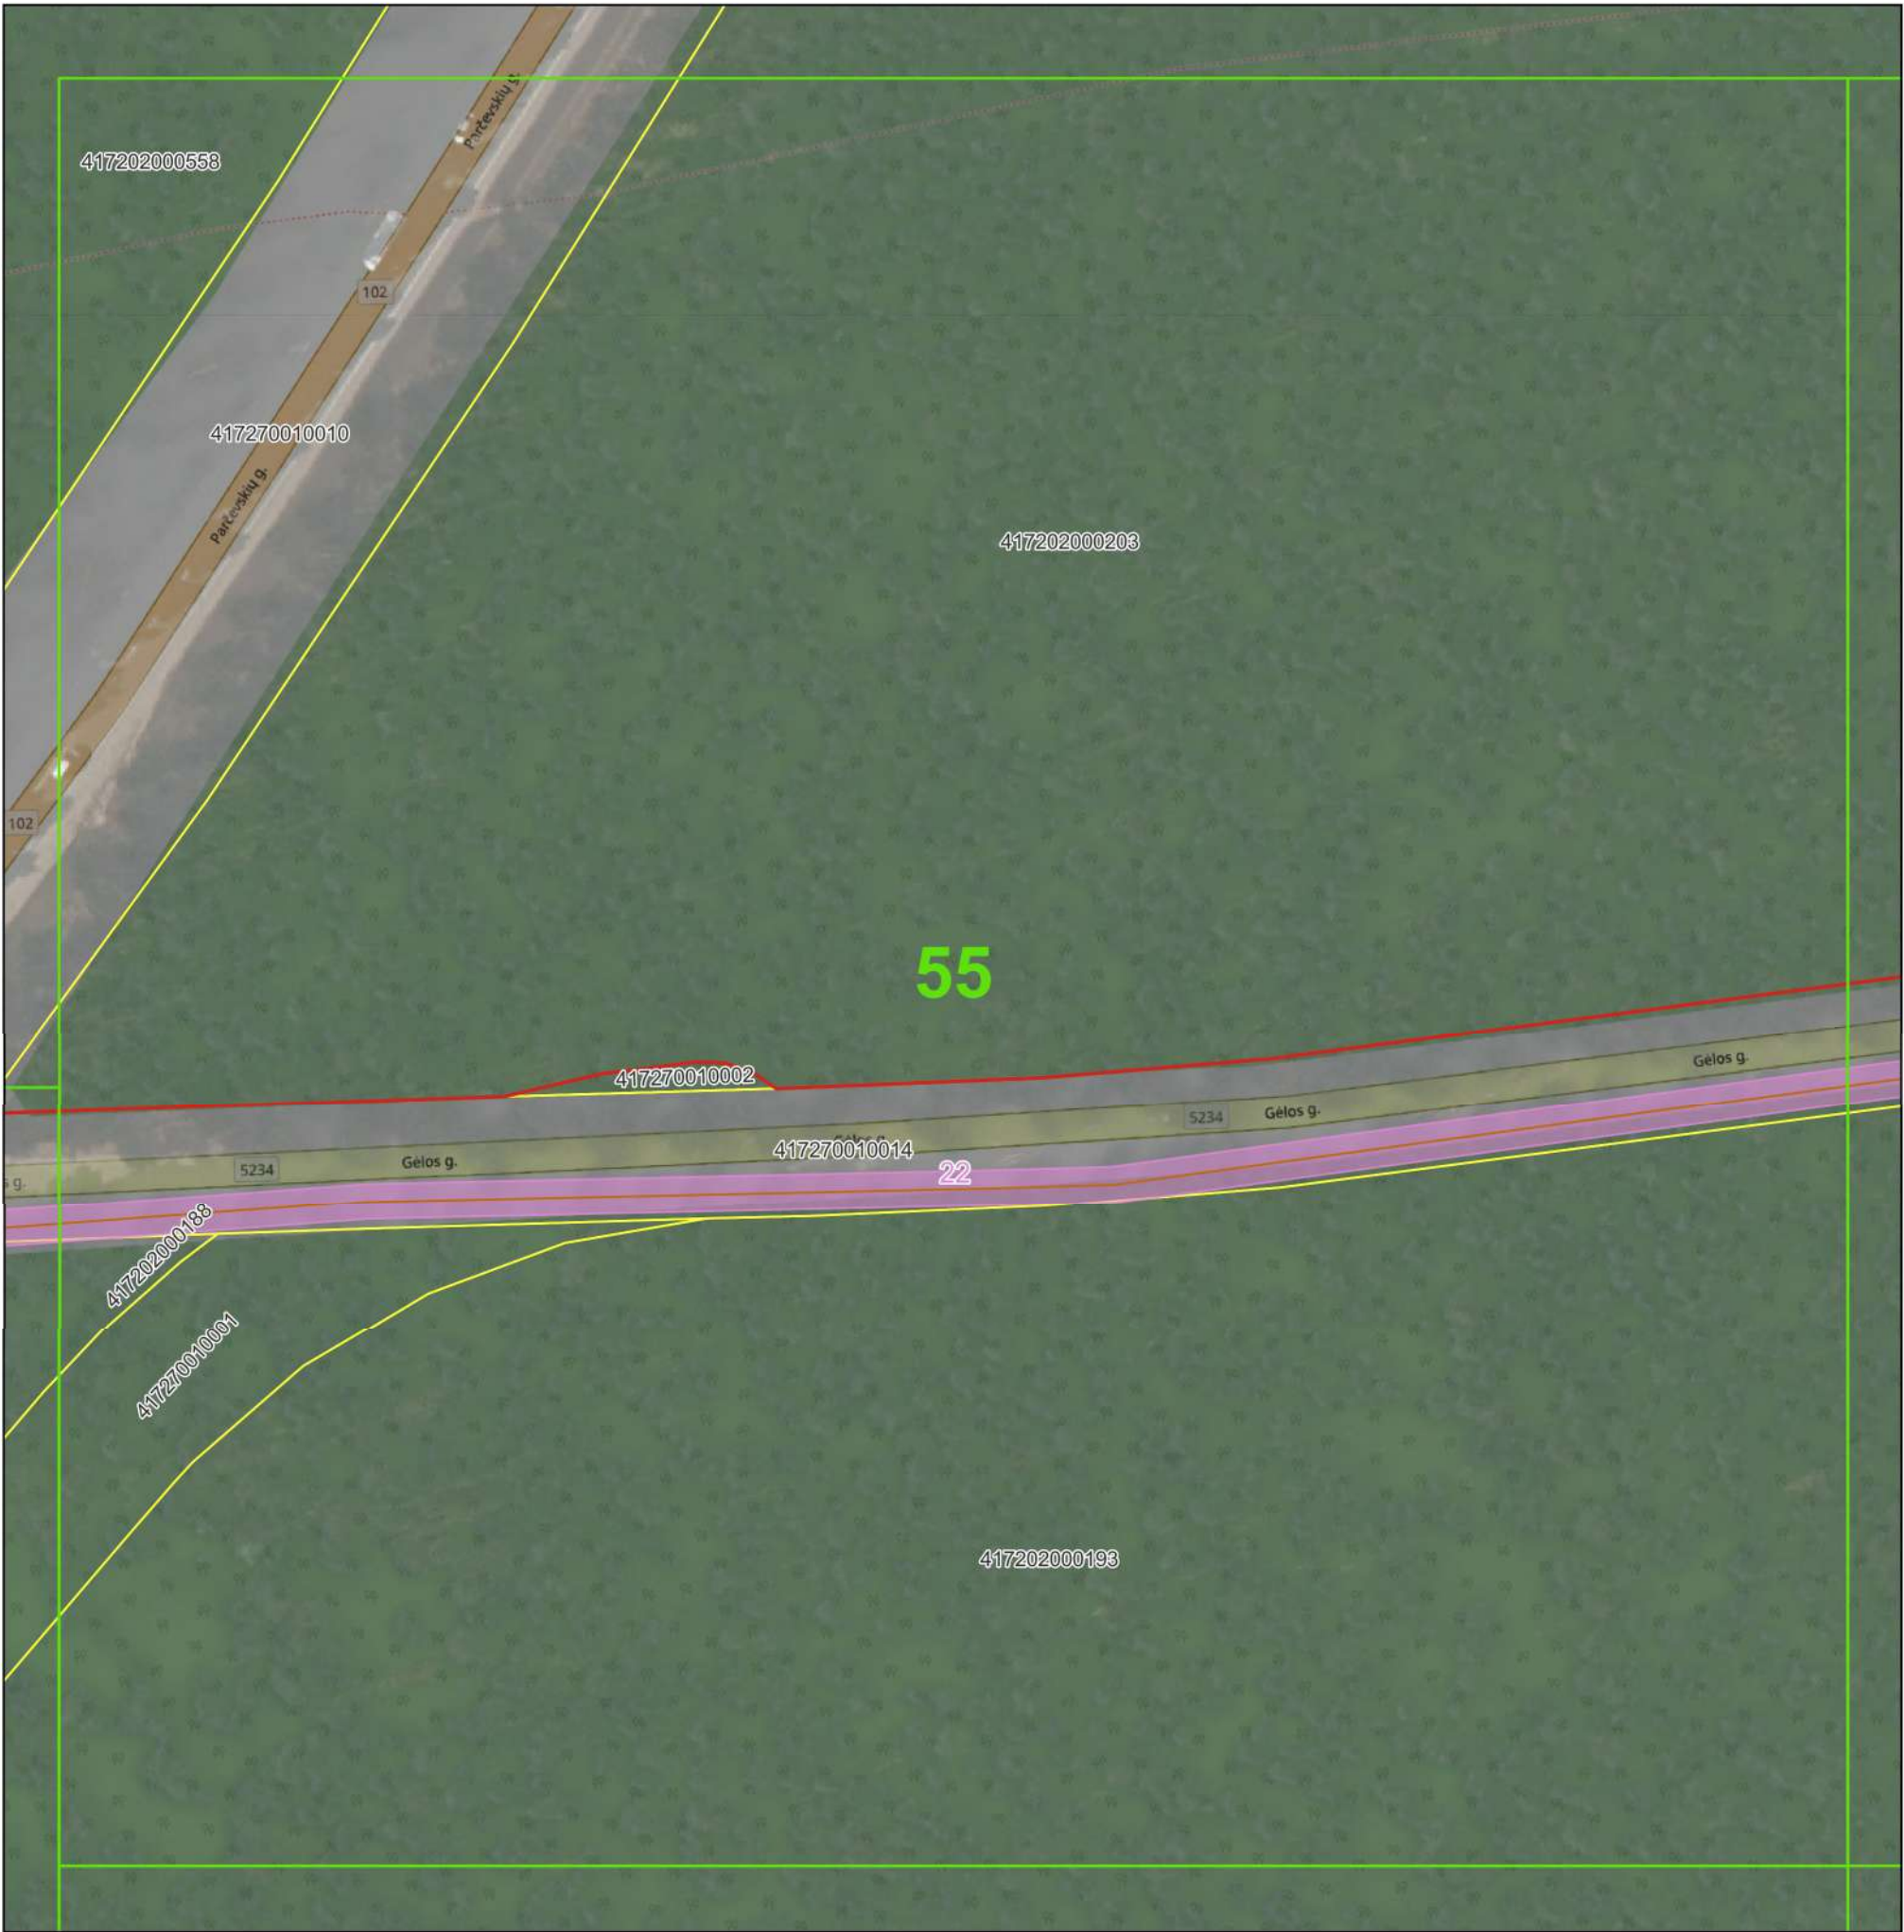

©Nacionalinė žemės tarnyba prie Žemės ūkio ministerijos ORT10LT 2019, 2020
Objektai, jų apsaugos zonos žymimos 0,1 m tikslumu


Sutartiniai ženklai:

- Plano suskirstymas lapais
- Seniūnijos
- Gyvenamosios vietovės
- Žemės sklypų ribos
- Nuotekų siurblinės
- Nuotekų siurblinių apsaugos zonos (10 m nuo išorinės įrenginio/statinio ribos)
- Nuotekų tinklai
- Nuotekų tinklų apsaugos zonos
 - Vamzdžių, kurių paklojimo gylis iki 2,5 m (apsaugos zona 2,5 m)
 - Vamzdžių, kurių paklojimo gylis daugiau nei 2,5 m (apsaugos zona 5 m)
 - Vamzdžių, kurių diametras 400 mm ir didesnis (apsaugos zona 10 m)

Pažymėjimas plane	Unikalus Nr.
22	4400-0754-4712

	UAB "Vilniaus vandenys" į.k.120545849, Spaudos g. 8-1, Vilnius		
	Plano rengėjas	Kvalifikacijos pažymėjimo Nr.	Data
Žydrė Beniulytė	2M-M-2474	2023-01-19	Lapų skaičius 55 iš 91

VILNIAUS RAJ., NEMENČINĖS SEN. IR NEMENČINĖS M. SEN. ESANČIŲ NUOTEKŲ TINKLŲ
APSAUGOS ZONŲ PLANAS
M 1:1000

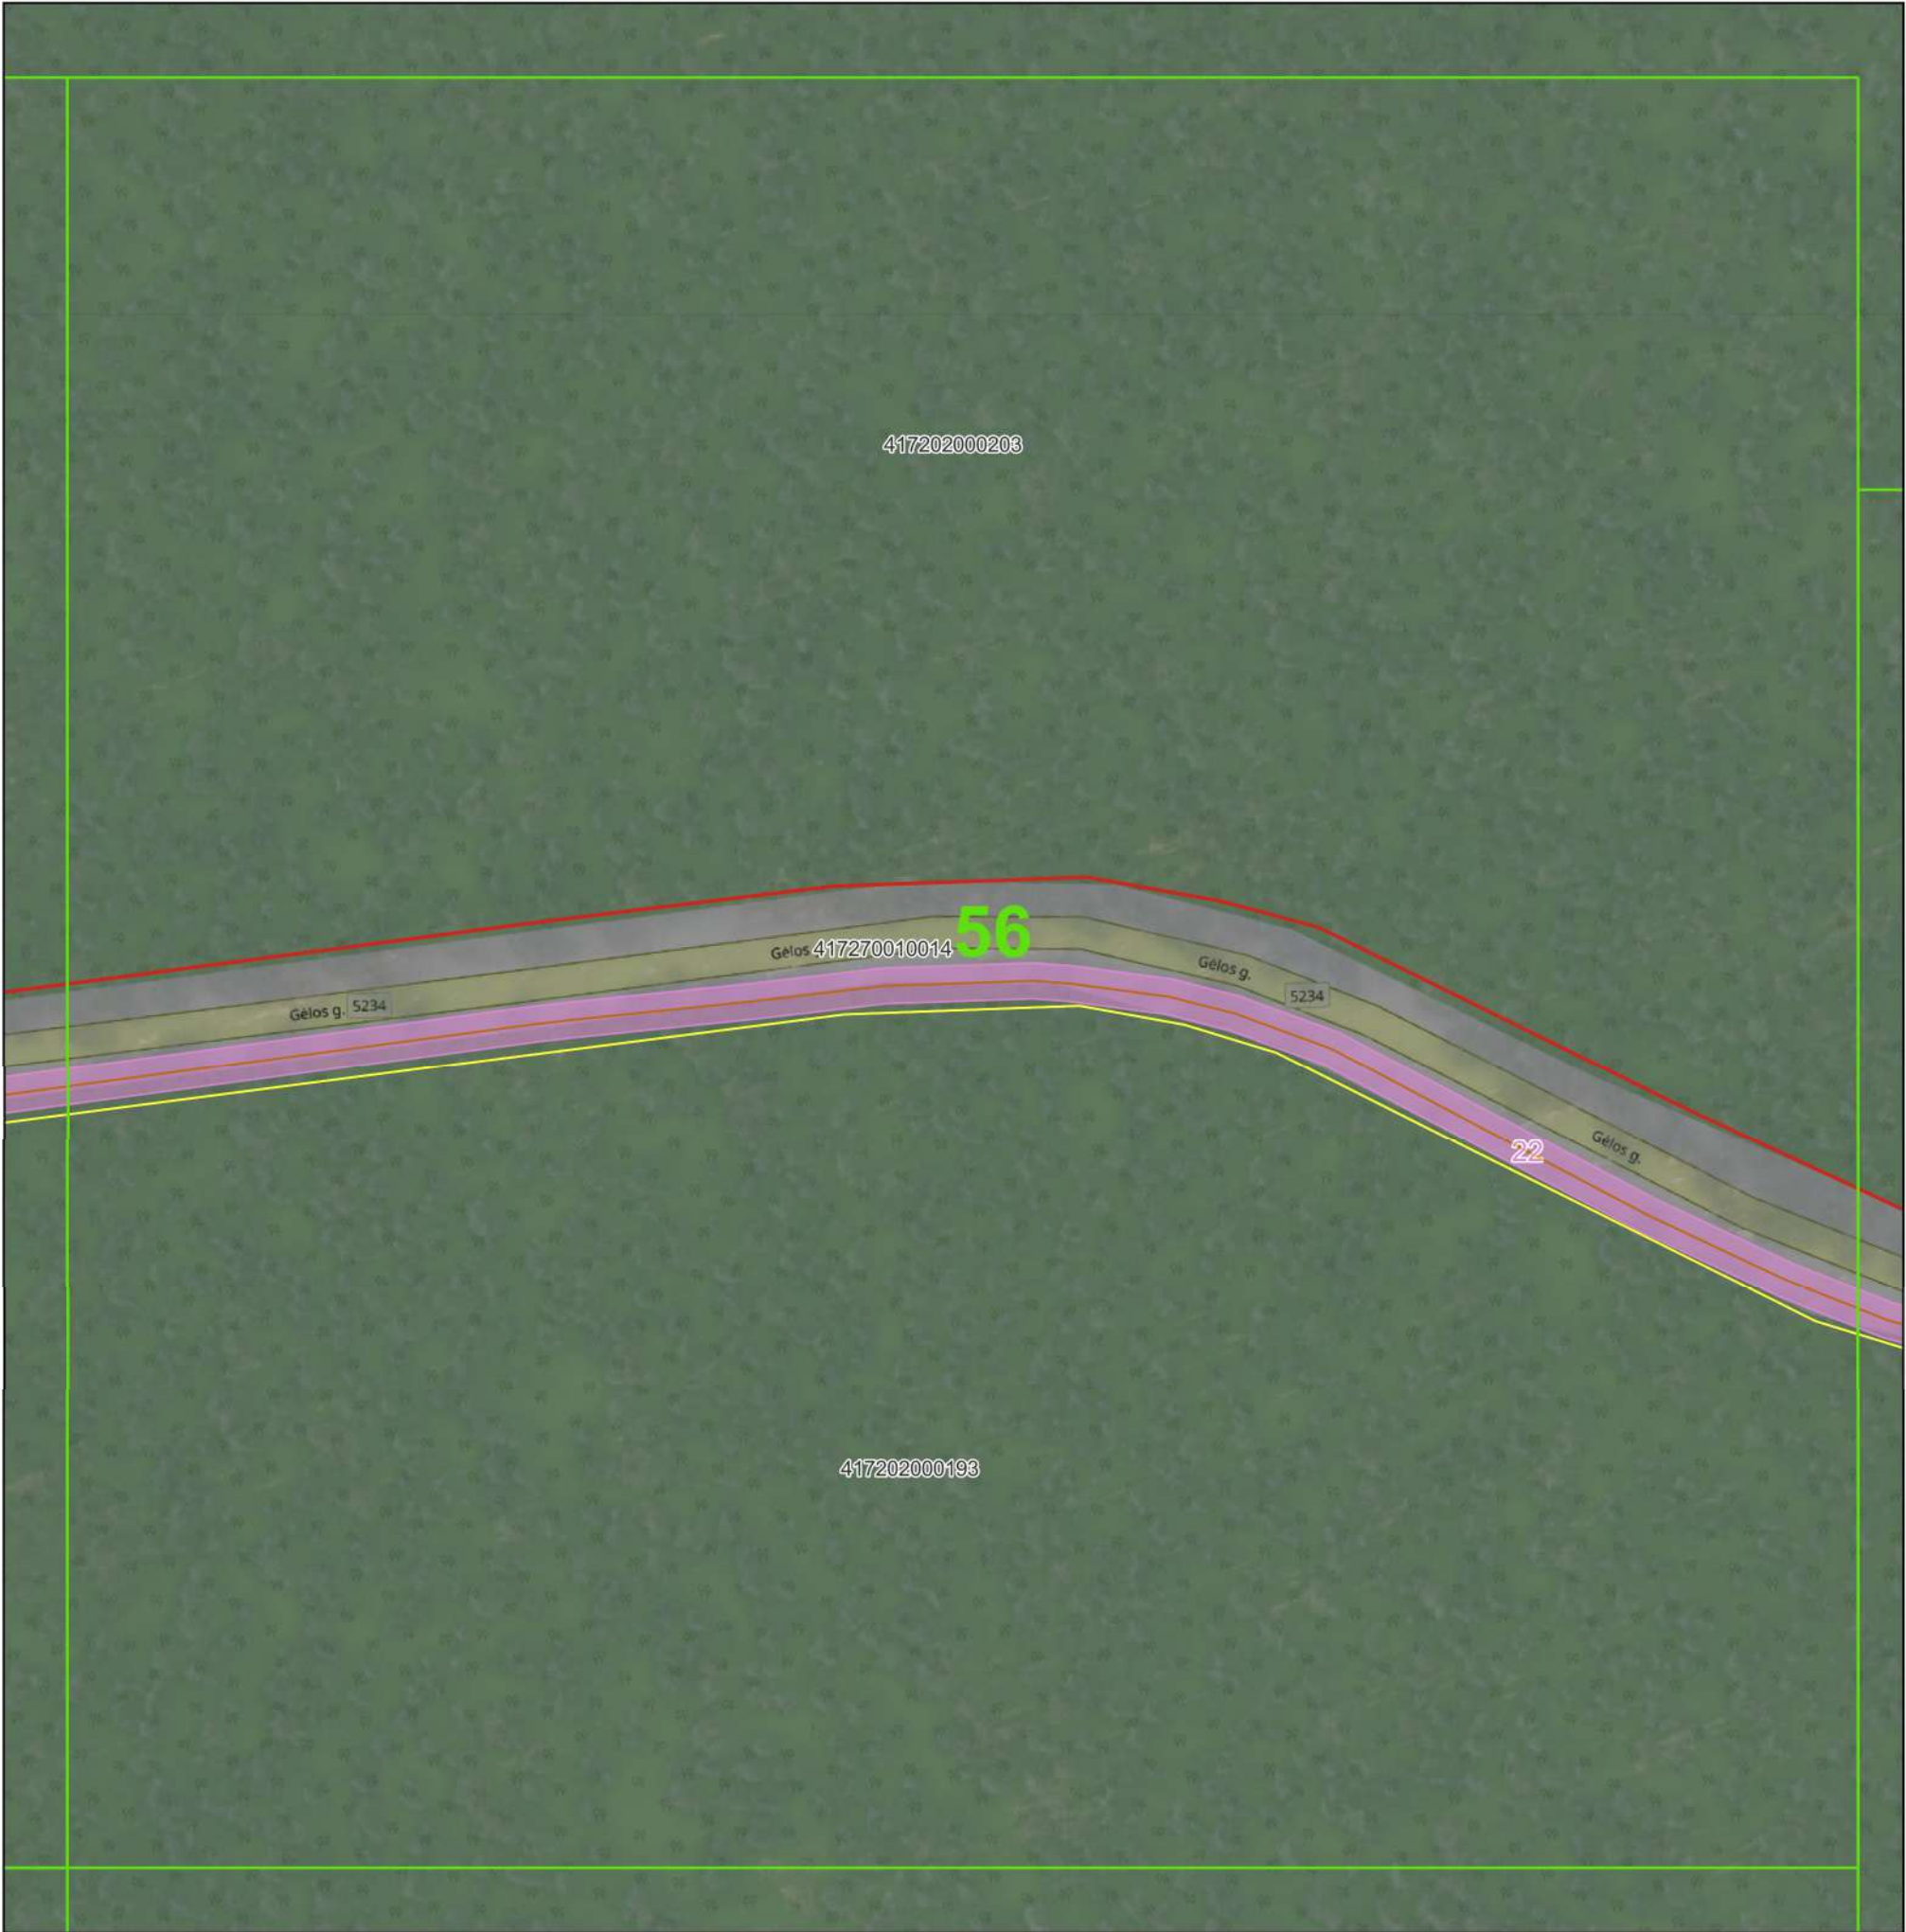

©Nacionalinė žemės tarnyba prie Žemės ūkio ministerijos ORT10LT 2019, 2020
Objektai, jų apsaugos zonos žymimos 0,1 m tikslumu


Sutartiniai ženklai:

- Plano suskirstymas lapais
- Seniūnijos
- Gyvenamosios vietovės
- Žemės sklypų ribos
- Nuotekų siurblinės
- Nuotekų siurblių apsaugos zonos (10 m nuo išorinės įrenginio/statinio ribos)
- Nuotekų tinklai
- Nuotekų tinklų apsaugos zonos
 - Vamzdžių, kurių paklojimo gylis iki 2,5 m (apsaugos zona 2,5 m)
 - Vamzdžių, kurių paklojimo gylis daugiau nei 2,5 m (apsaugos zona 5 m)
 - Vamzdžių, kurių diametras 400 mm ir didesnis (apsaugos zona 10 m)

Pažymėjimas plane	Unikalus Nr.
22	4400-0754-4712

	UAB "Vilniaus vandenys" į.k.120545849, Spaudos g. 8-1, Vilnius		
	Plano rengėjas	Kvalifikacijos pažymėjimo Nr.	Data
Žydrė Beniulytė	2M-M-2474	2023-01-16	Lapų skaičius 56 iš 91

VILNIAUS RAJ., NEMENČINĖS SEN. IR NEMENČINĖS M. SEN. ESANČIŲ NUOTEKŲ TINKLŲ
APSAUGOS ZONŲ PLANAS
M 1:1000

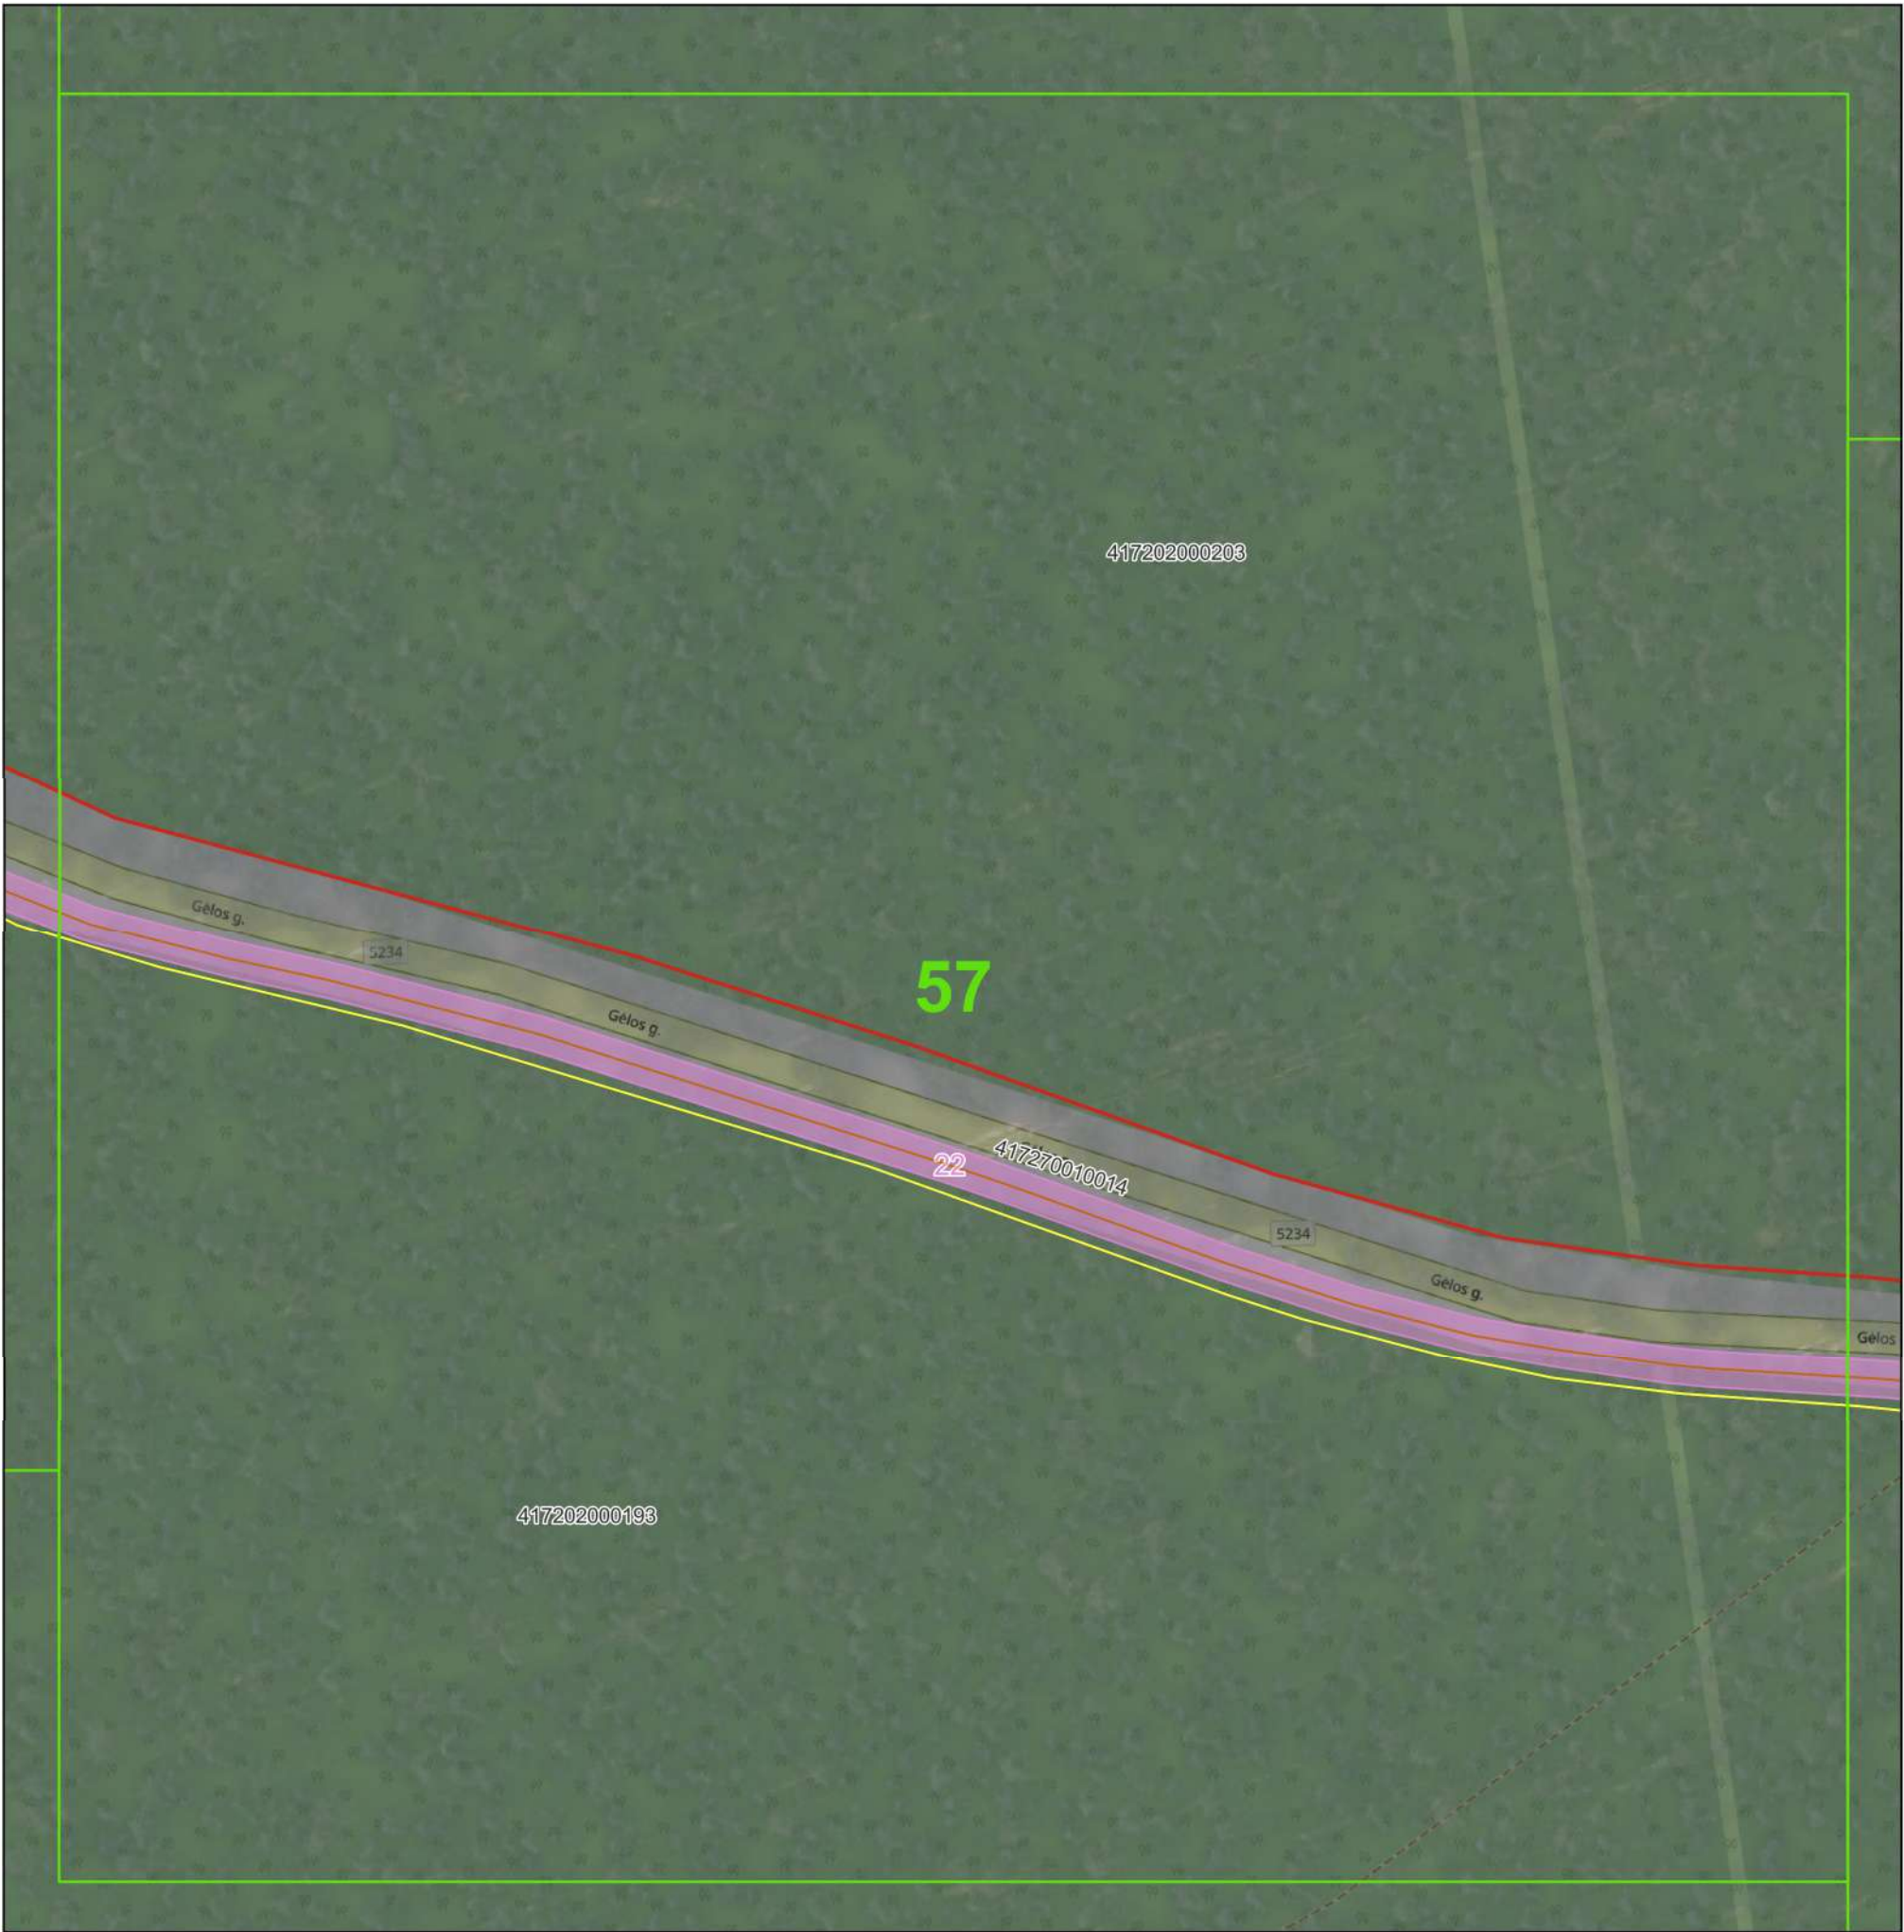

©Nacionalinė žemės tarnyba prie Žemės ūkio ministerijos ORT10LT 2019, 2020
Objektai, jų apsaugos zonos žymimos 0,1 m tikslumu


Sutartiniai ženklai:

- Plano suskirstymas lapais
- Seniūnijos
- Gyvenamosios vietovės
- Žemės sklypų ribos
- Nuotekų siurblinės
- Nuotekų siurblių apsaugos zonos (10 m nuo išorinės įrenginio/statinio ribos)
- Nuotekų tinklai
- Nuotekų tinklų apsaugos zonos
 - Vamzdžių, kurių paklojimo gylis iki 2,5 m (apsaugos zona 2,5 m)
 - Vamzdžių, kurių paklojimo gylis daugiau nei 2,5 m (apsaugos zona 5 m)
 - Vamzdžių, kurių diametras 400 mm ir didesnis (apsaugos zona 10 m)

Pažymėjimas plane	Unikalus Nr.
22	4400-0754-4712

	UAB "Vilniaus vandenys" į.k.120545849, Spaudos g. 8-1, Vilnius		
	Plano rengėjas	Kvalifikacijos pažymėjimo Nr.	Data
Žydrė Beniulytė	2M-M-2474	2023-01-19	Lapų skaičius 57 iš 91

VILNIAUS RAJ., NEMENČINĖS SEN. IR NEMENČINĖS M. SEN. ESANČIŲ NUOTEKŲ TINKLŲ
APSAUGOS ZONŲ PLANAS
M 1:1000

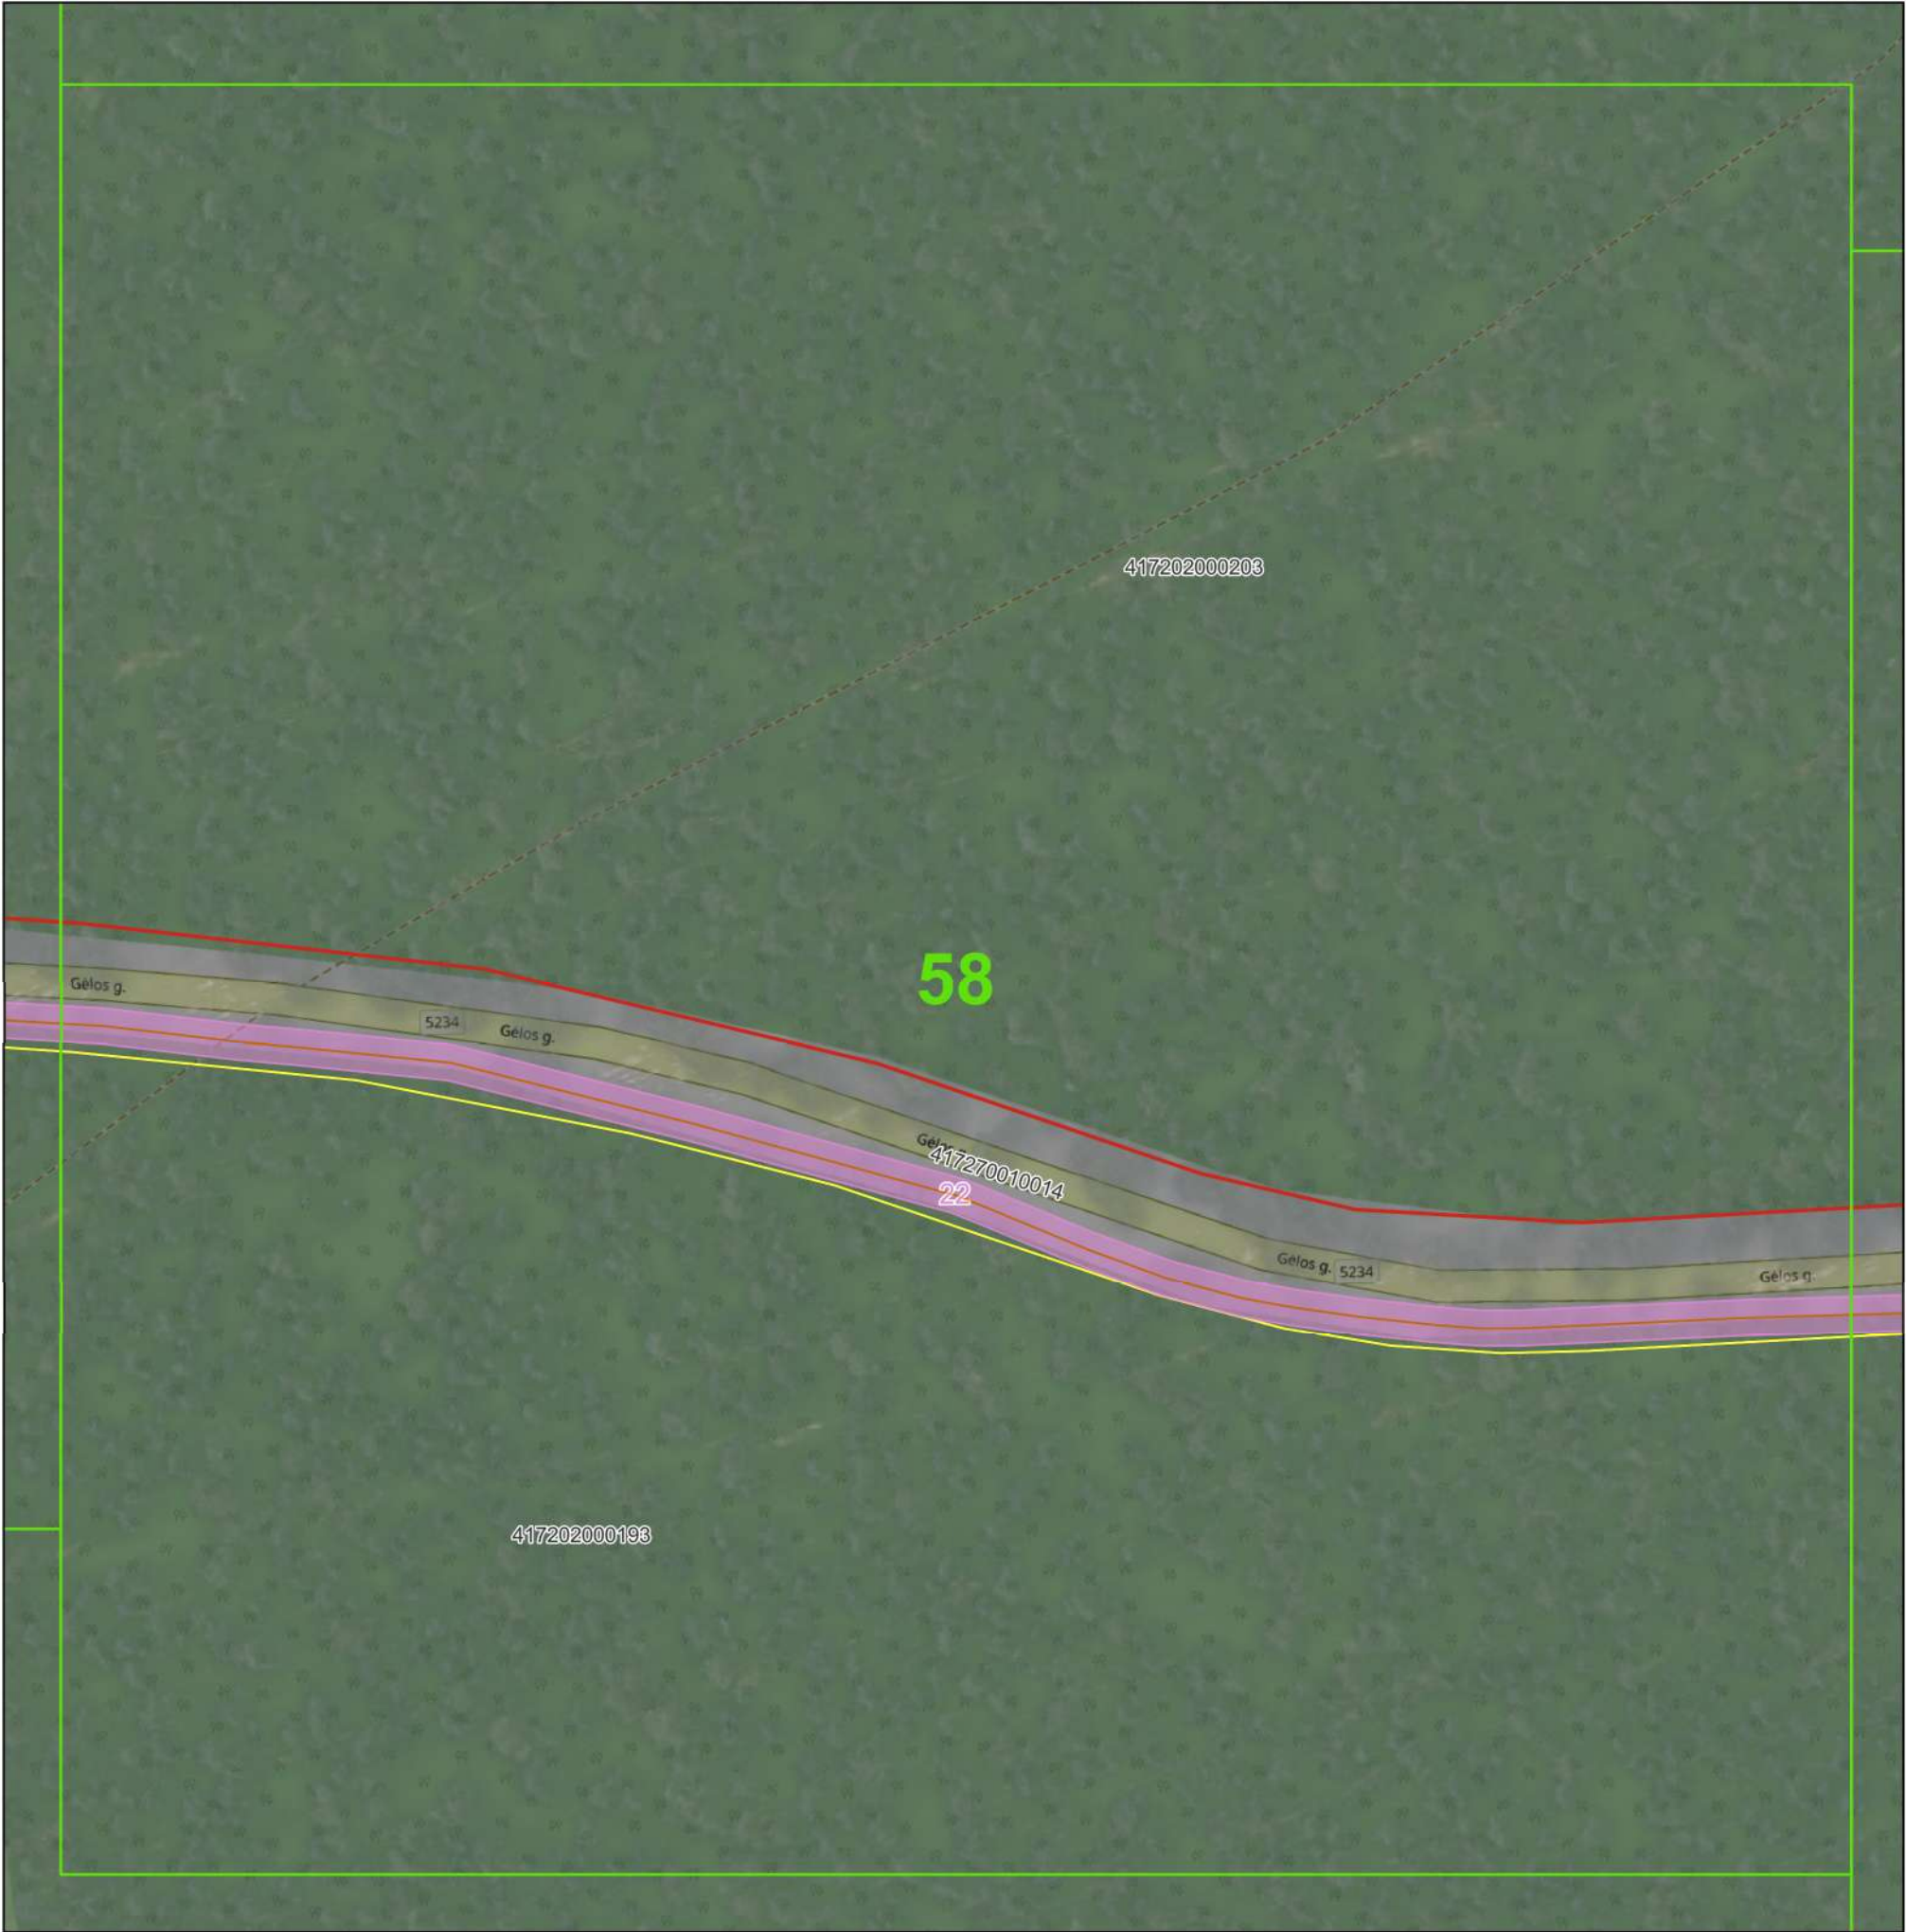

© Nacionalinė žemės tarnyba prie Žemės ūkio ministerijos ORT10LT 2019, 2020
Objektai, jų apsaugos zonos žymimos 0,1 m tikslumu


Sutartiniai ženklai:

- Plano suskirstymas lapais
- Seniūnijos
- Gyvenamosios vietovės
- Žemės sklypų ribos
- Nuotekų siurblinės
- Nuotekų siurblinių apsaugos zonos (10 m nuo išorinės įrenginio/statinio ribos)
- Nuotekų tinklai
- Nuotekų tinklų apsaugos zonos
 - Vamzdžių, kurių paklojimo gylis iki 2,5 m (apsaugos zona 2,5 m)
 - Vamzdžių, kurių paklojimo gylis daugiau nei 2,5 m (apsaugos zona 5 m)
 - Vamzdžių, kurių diametras 400 mm ir didesnis (apsaugos zona 10 m)

Pažymėjimas plane	Unikalus Nr.
22	4400-0754-4712

	UAB "Vilniaus vandenys" į.k.120545849, Spaudos g. 8-1, Vilnius		
	Plano rengėjas	Kvalifikacijos pažymėjimo Nr.	Data
	Žydrė Beniulytė	2M-M-2474	2023-01-19
			Lapų skaičius
			58 iš 91

VILNIAUS RAJ., NEMENČINĖS SEN. IR NEMENČINĖS M. SEN. ESANČIŲ NUOTEKŲ TINKLŲ
APSAUGOS ZONŲ PLANAS
M 1:1000

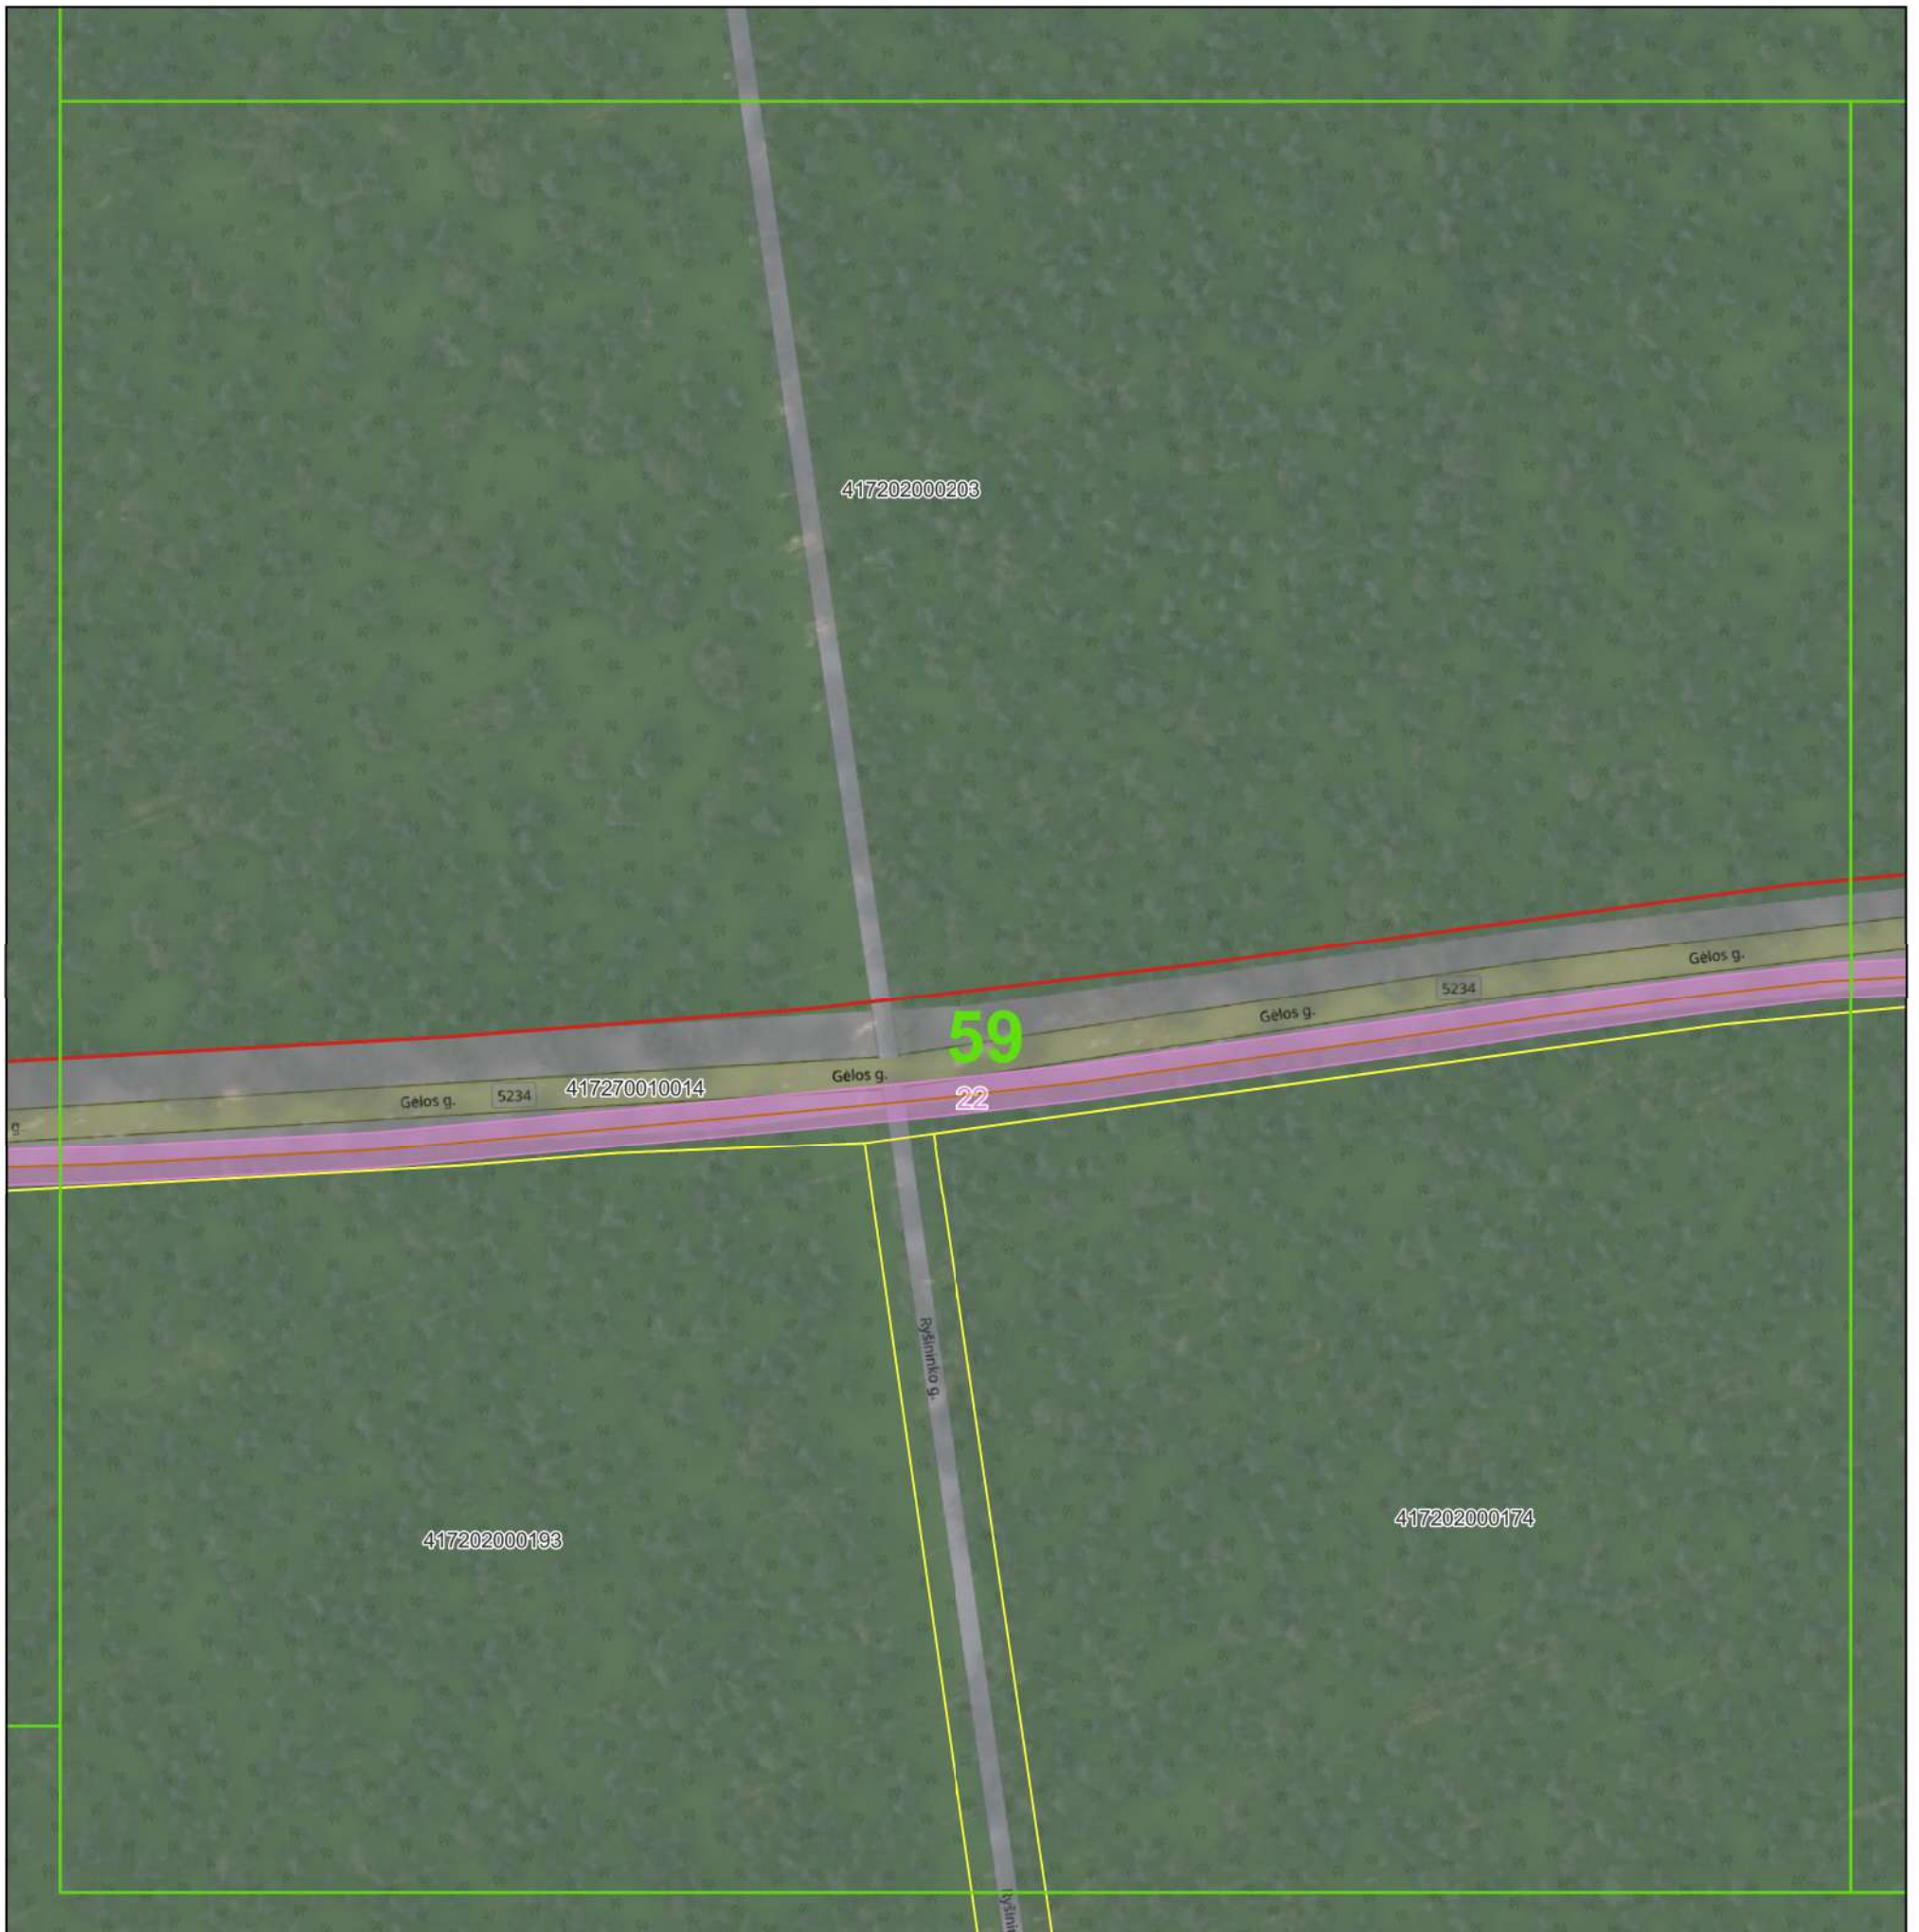

© Nacionalinė žemės tarnyba prie Žemės ūkio ministerijos ORT10LT 2019, 2020
Objektai, jų apsaugos zonos žymimos 0,1 m tikslumu

Pažymėjimas plane	Unikalus Nr.
22	4400-0754-4712

Sutartiniai ženklai:


-  Plano suskirstymas lapais
-  Seniūnijos
-  Gyvenamosios vietovės
-  Žemės sklypų ribos
-  Nuotekų siurblinės
-  Nuotekų siurblių apsaugos zonos (10 m nuo išorinės įrenginio/statinio ribos)
-  Nuotekų tinklai

Nuotekų tinklų apsaugos zonos

-  Vamzdžių, kurių paklojimo gylis iki 2,5 m (apsaugos zona 2,5 m)
-  Vamzdžių, kurių paklojimo gylis daugiau nei 2,5 m (apsaugos zona 5 m)
-  Vamzdžių, kurių diametras 400 mm ir didesnis (apsaugos zona 10 m)

	UAB "Vilniaus vandenys" į.k.120545849, Spaudos g. 8-1, Vilnius		
Plano rengėjas	Kvalifikacijos pažymėjimo Nr.	Data	Lapų skaičius
Žydrė Beniulytė	2M-M-2474	2023-01-19	59 iš 91

VILNIAUS RAJ., NEMENČINĖS SEN. IR NEMENČINĖS M. SEN. ESANČIŲ NUOTEKŲ TINKLŲ
APSAUGOS ZONŲ PLANAS
M 1:1000

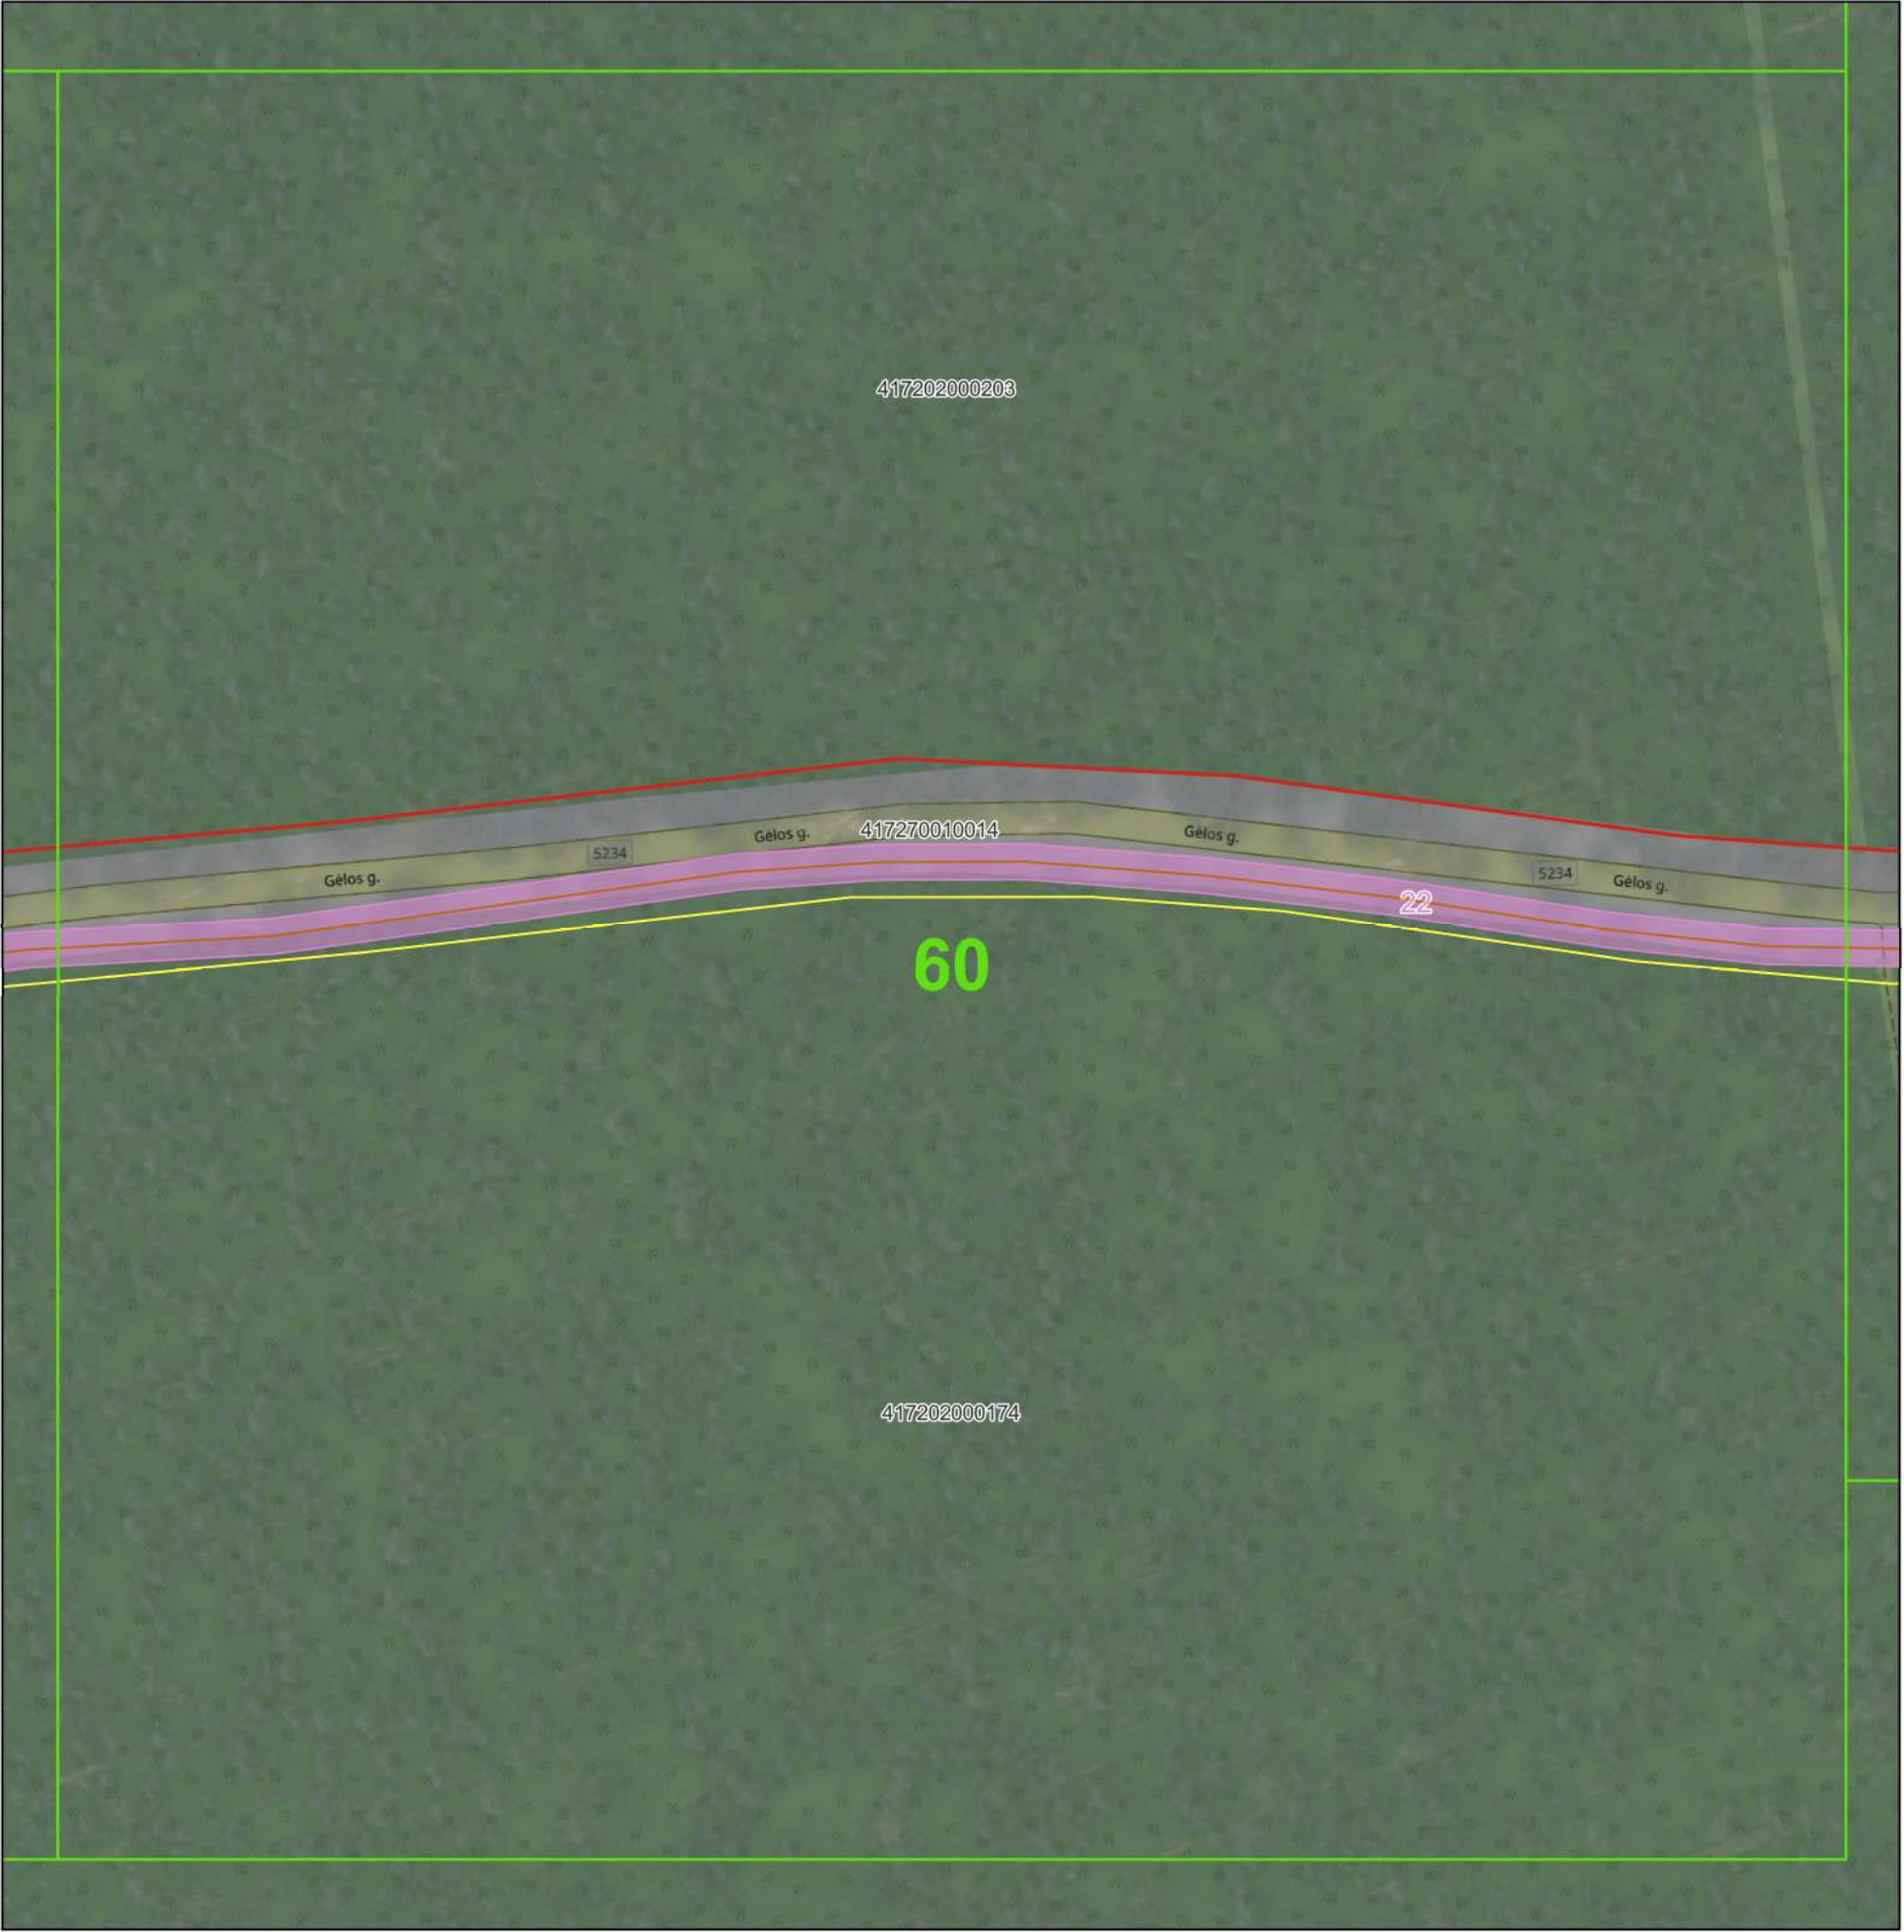

©Nacionalinė žemės tarnyba prie Žemės ūkio ministerijos ORT10LT 2019, 2020
Objektai, jų apsaugos zonos žymimos 0,1 m tikslumu

Sutartiniai ženklai:

- Plano suskirstymas lapais
- Seniūnijos
- Gyvenamosios vietovės
- Žemės sklypų ribos
- Nuotekų siurblynės
- Nuotekų siurblių apsaugos zonos (10 m nuo išorinės įrenginio/statinio ribos)
- Nuotekų tinklai


Nuotekų tinklų apsaugos zonos

- Vamzdžių, kurių paklojimo gylis iki 2,5 m (apsaugos zona 2,5 m)
- Vamzdžių, kurių paklojimo gylis daugiau nei 2,5 m (apsaugos zona 5 m)
- Vamzdžių, kurių diametras 400 mm ir didesnis (apsaugos zona 10 m)

Pažymėjimas plane	Unikalus Nr.
22	4400-0754-4712

	UAB "Vilniaus vandenys" į.k.120545849, Spaudos g. 8-1, Vilnius		
	Plano rengėjas	Kvalifikacijos pažymėjimo Nr.	Data
Žydrė Beniulytė	2M-M-2474	2023-01-19	Lapų skaičius 60 iš 91

VILNIAUS RAJ., NEMENČINĖS SEN. IR NEMENČINĖS M. SEN. ESANČIŲ NUOTEKŲ TINKLŲ
APSAUGOS ZONŲ PLANAS
M 1:1000

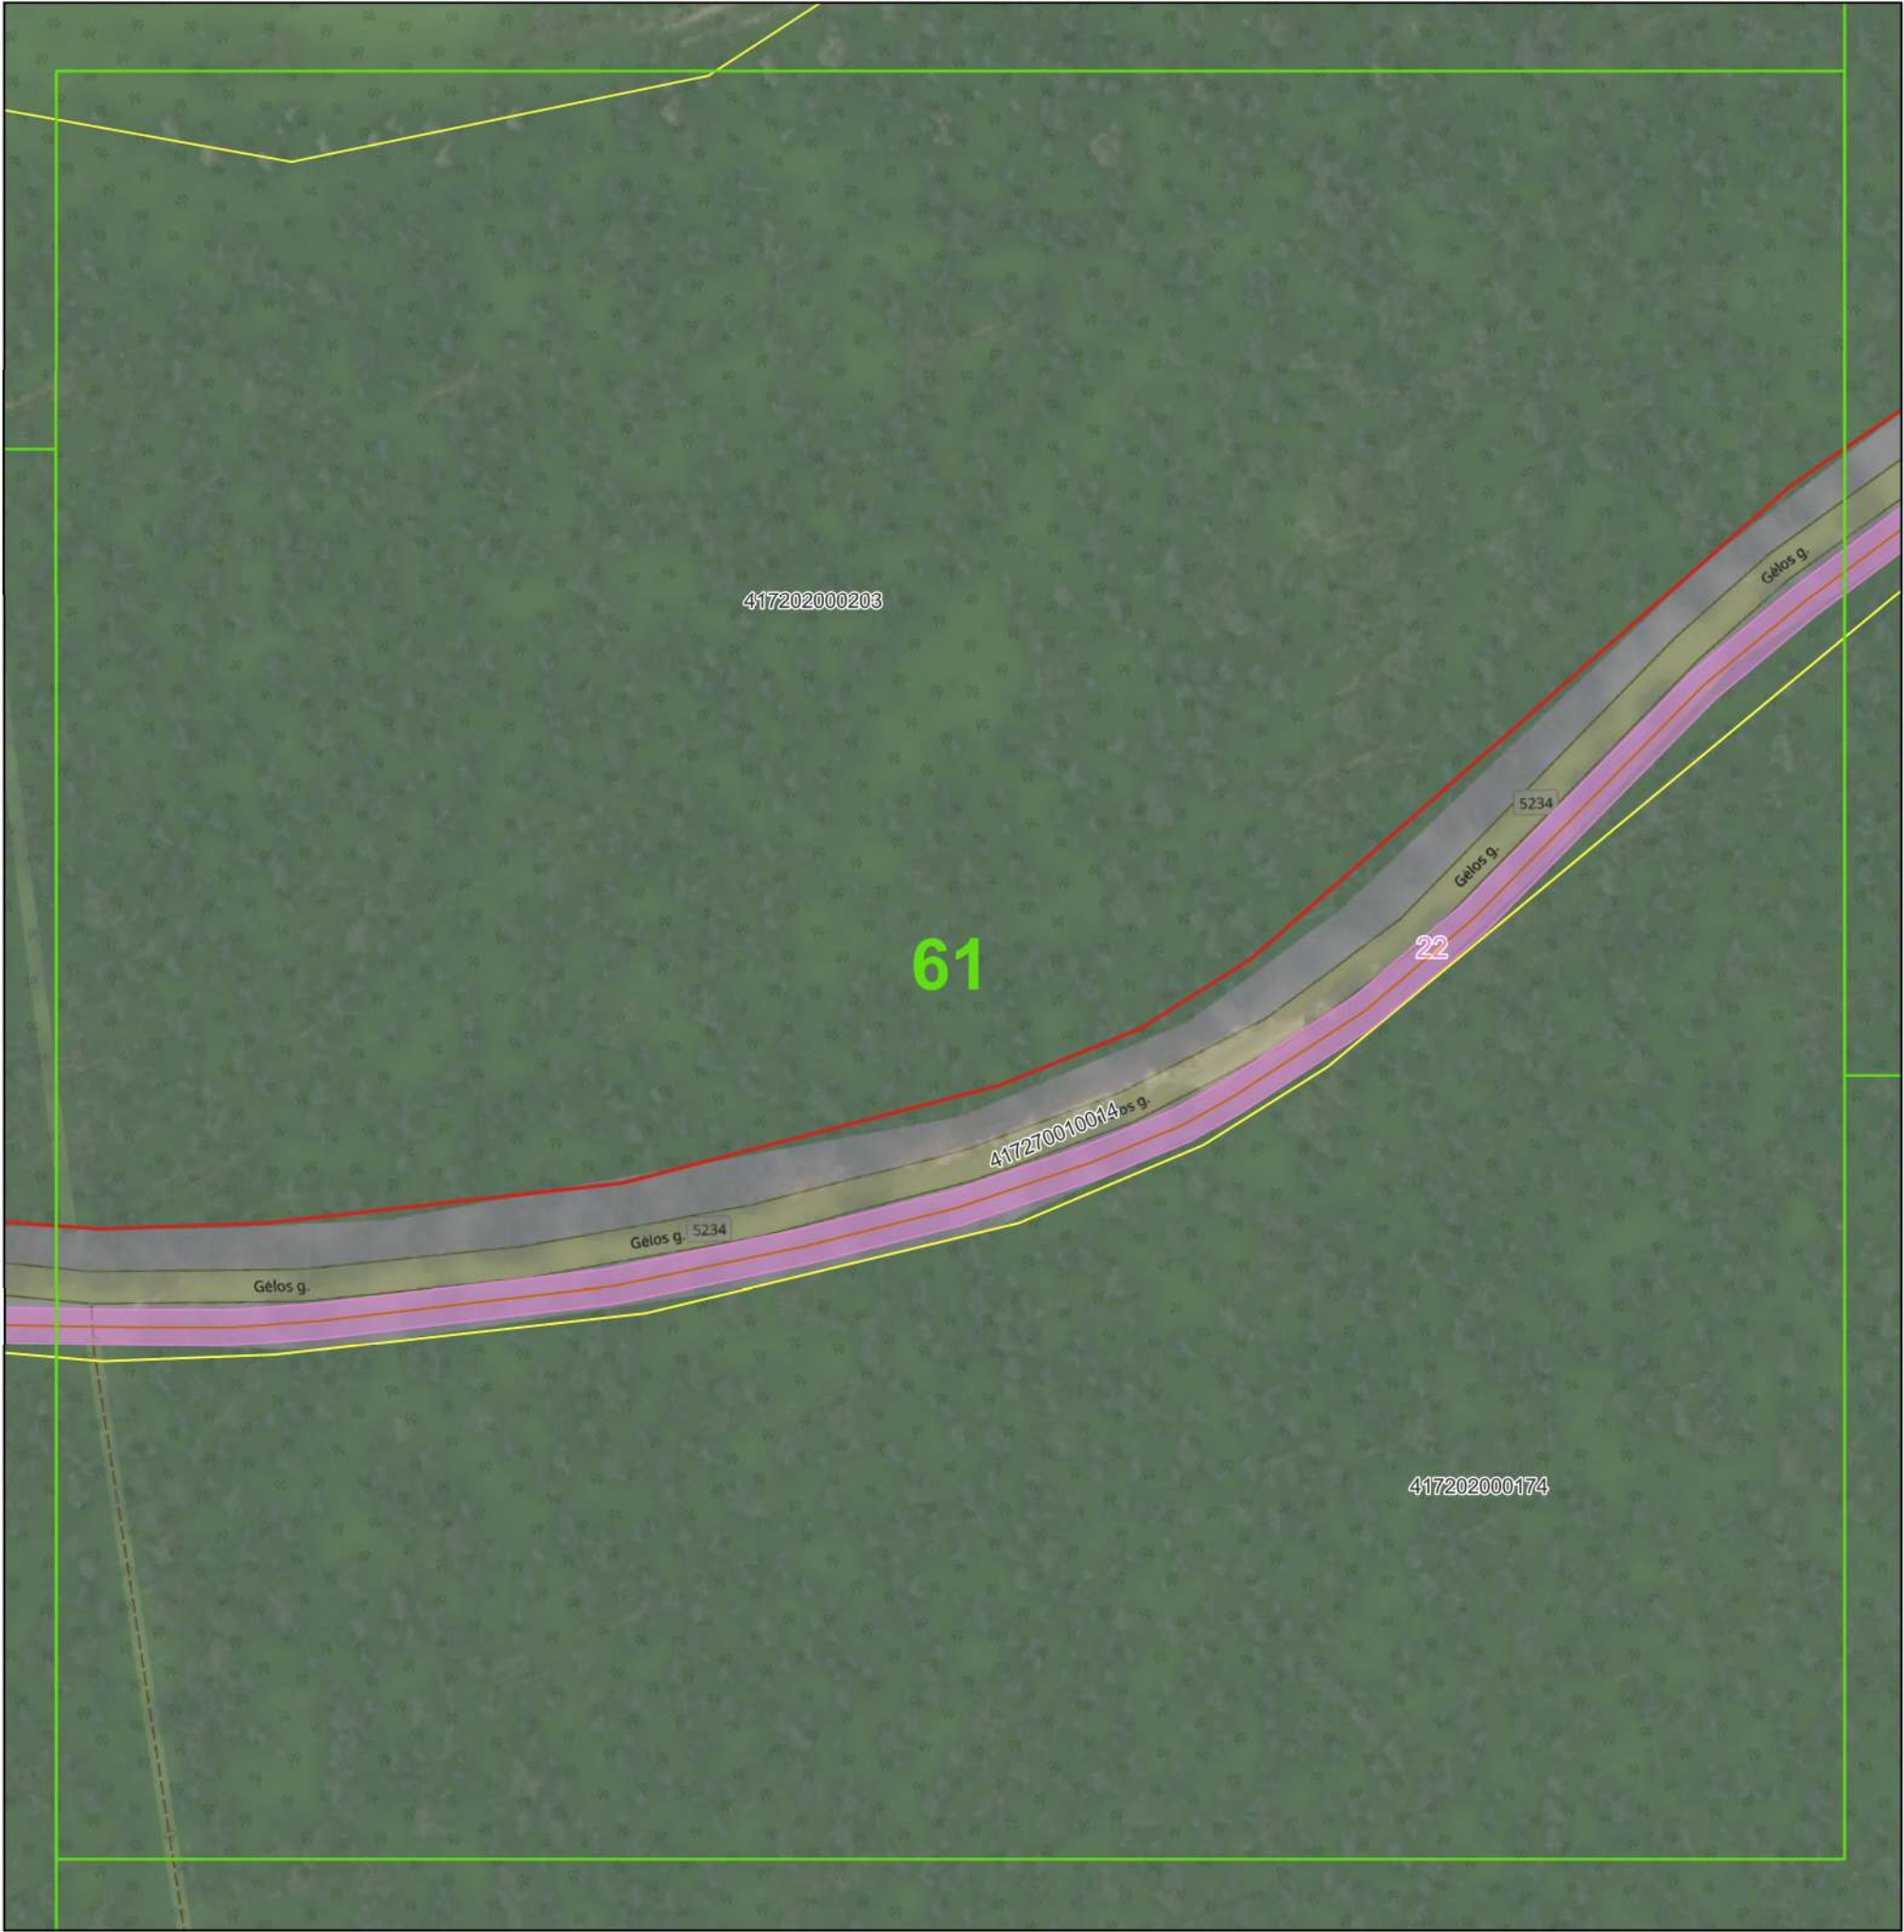

©Nacionalinė žemės tarnyba prie Žemės ūkio ministerijos ORT10LT 2019, 2020
Objektai, jų apsaugos zonos žymimos 0,1 m tikslumu

Sutartiniai ženklai:

- Plano suskirstymas lapais
- Seniūnijos
- Gyvenamosios vietovės
- Žemės sklypų ribos
- Nuotekų siurblinės
- Nuotekų siurblių apsaugos zonos (10 m nuo išorinės įrenginio/statinio ribos)
- Nuotekų tinklai

Nuotekų tinklų apsaugos zonos

- Vamzdžių, kurių paklojimo gylis iki 2,5 m (apsaugos zona 2,5 m)
- Vamzdžių, kurių paklojimo gylis daugiau nei 2,5 m (apsaugos zona 5 m)
- Vamzdžių, kurių diametras 400 mm ir didesnis (apsaugos zona 10 m)

Pažymėjimas plane	Unikalus Nr.
22	4400-0754-4712

	UAB "Vilniaus vandenys" į.k.120545849, Spaudos g. 8-1, Vilnius		
	Plano rengėjas	Kvalifikacijos pažymėjimo Nr.	Data
Žydrė Beniulytė	2M-M-2474	2023-01-19	Lapų skaičius 61 iš 91

VILNIAUS RAJ., NEMENČINĖS SEN. IR NEMENČINĖS M. SEN. ESANČIŲ NUOTEKŲ TINKLŲ
APSAUGOS ZONŲ PLANAS
M 1:1000



© Nacionalinė žemės tarnyba prie Žemės ūkio ministerijos ORT10LT 2019, 2020
Objektai, jų apsaugos zonos žymimos 0,1 m tikslumu

Pažymėjimas plane	Unikalus Nr.
22	4400-0754-4712

Sutartiniai ženklai:


-  Plano suskirstymas lapais
-  Seniūnijos
-  Gyvenamosios vietovės
-  Žemės sklypų ribos
-  Nuotekų siurblynės
-  Nuotekų siurblių apsaugos zonos (10 m nuo išorinės įrenginio/statinio ribos)
-  Nuotekų tinklai

Nuotekų tinklų apsaugos zonos

-  Vamzdžių, kurių paklojimo gylis iki 2,5 m (apsaugos zona 2,5 m)
-  Vamzdžių, kurių paklojimo gylis daugiau nei 2,5 m (apsaugos zona 5 m)
-  Vamzdžių, kurių diametras 400 mm ir didesnis (apsaugos zona 10 m)

	UAB "Vilniaus vandenys" į.k.120545849, Spaudos g. 8-1, Vilnius		
Plano rengėjas	Kvalifikacijos pažymėjimo Nr.	Data	Lapų skaičius
Žydrė Beniulytė	2M-M-2474	2023-01-19	62 iš 91

VILNIAUS RAJ., NEMENČINĖS SEN. IR NEMENČINĖS M. SEN. ESANČIŲ NUOTEKŲ TINKLŲ
APSAUGOS ZONŲ PLANAS
M 1:1000

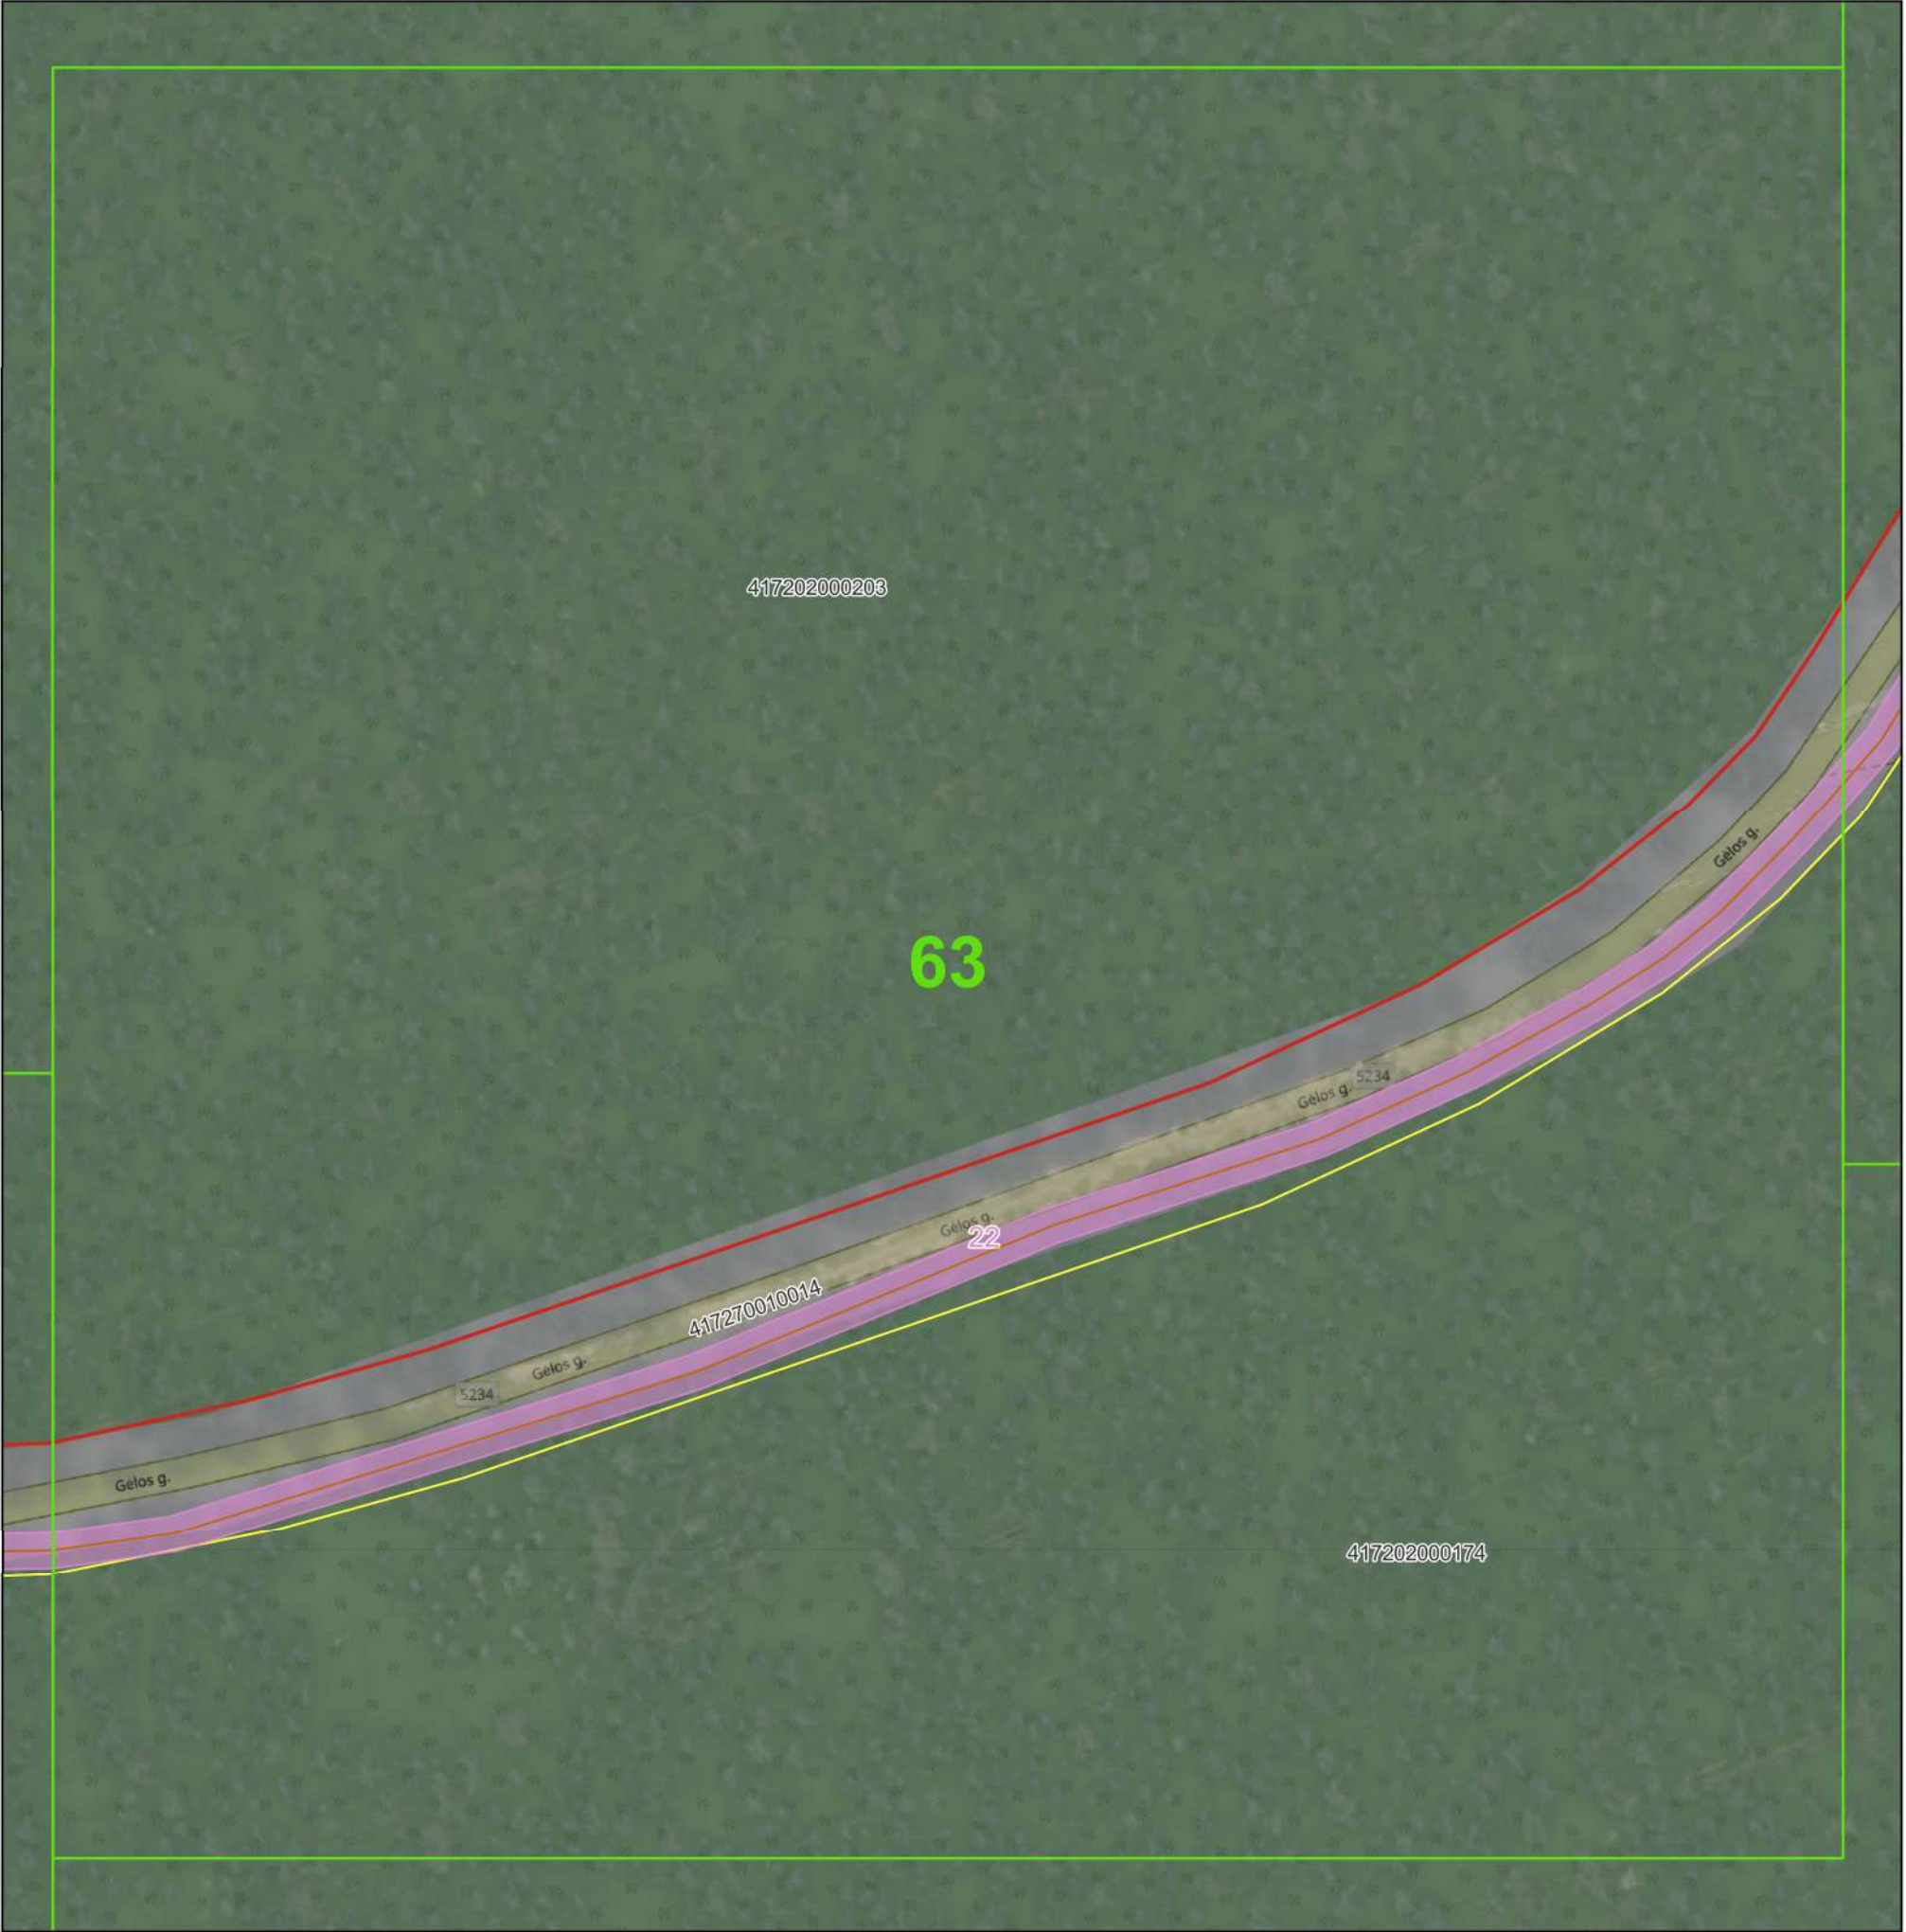

©Nacionalinė žemės tarnyba prie Žemės ūkio ministerijos ORT10LT 2019, 2020
Objektai, jų apsaugos zonos žymimos 0,1 m tikslumu

Sutartiniai ženklai:

- Plano suskirstymas lapais
- Seniūnijos
- Gyvenamosios vietovės
- Žemės sklypų ribos
- Nuotekų siurblinės
- Nuotekų siurblių apsaugos zonos (10 m nuo išorinės įrenginio/statinio ribos)
- Nuotekų tinklai
- Nuotekų tinklų apsaugos zonos
 - Vamzdžių, kurių paklojimo gylis iki 2,5 m (apsaugos zona 2,5 m)
 - Vamzdžių, kurių paklojimo gylis daugiau nei 2,5 m (apsaugos zona 5 m)
 - Vamzdžių, kurių diametras 400 mm ir didesnis (apsaugos zona 10 m)

Pažymėjimas plane	Unikalus Nr.
22	4400-0754-4712

	UAB "Vilniaus vandenys" į.k.120545849, Spaudos g. 8-1, Vilnius		
	Plano rengėjas	Kvalifikacijos pažymėjimo Nr.	Data
Žydrė Beniulytė	2M-M-2474	2023-01-19	Lapų skaičius 63 iš 91

VILNIAUS RAJ., NEMENČINĖS SEN. IR NEMENČINĖS M. SEN. ESANČIŲ NUOTEKŲ TINKLŲ
APSAUGOS ZONŲ PLANAS
M 1:1000



©Nacionalinė žemės tarnyba prie Žemės ūkio ministerijos ORT10LT 2019, 2020
Objektai, jų apsaugos zonos žymimos 0,1 m tikslumu

Sutartiniai ženklai:

- Plano suskirstymas lapais
- Seniūnijos
- Gyvenamosios vietovės
- Žemės sklypų ribos
- Nuotekų siurblinės
- Nuotekų siurblių apsaugos zonos (10 m nuo išorinės įrenginio/statinio ribos)
- Nuotekų tinklai
- Nuotekų tinklų apsaugos zonos
 - Vamzdžių, kurių paklojimo gylis iki 2,5 m (apsaugos zona 2,5 m)
 - Vamzdžių, kurių paklojimo gylis daugiau nei 2,5 m (apsaugos zona 5 m)
 - Vamzdžių, kurių diametras 400 mm ir didesnis (apsaugos zona 10 m)

Pažymėjimas plane	Unikalus Nr.
22	4400-0754-4712

	UAB "Vilniaus vandenys" į.k.120545849, Spaudos g. 8-1, Vilnius		
	Plano rengėjas	Kvalifikacijos pažymėjimo Nr.	Data
Žydrė Beniulytė	2M-M-2474	2023-01-19	Lapų skaičius 64 iš 91

VILNIAUS RAJ., NEMENČINĖS SEN. IR NEMENČINĖS M. SEN. ESANČIŲ NUOTEKŲ TINKLŲ
APSAUGOS ZONŲ PLANAS
M 1:1000



© Nacionalinė žemės tarnyba prie Žemės ūkio ministerijos ORT10LT 2019, 2020
Objektai, jų apsaugos zonos žymimos 0,1 m tikslumu


Sutartiniai ženklai:

- Plano suskirstymas lapais
- Seniūnijos
- Gyvenamosios vietovės
- Žemės sklypų ribos
- Nuotekų siurblinės
- Nuotekų siurblių apsaugos zonos (10 m nuo išorinės įrenginio/statinio ribos)
- Nuotekų tinklai
- Nuotekų tinklų apsaugos zonos
 - Vamzdžių, kurių paklojimo gylis iki 2,5 m (apsaugos zona 2,5 m)
 - Vamzdžių, kurių paklojimo gylis daugiau nei 2,5 m (apsaugos zona 5 m)
 - Vamzdžių, kurių diametras 400 mm ir didesnis (apsaugos zona 10 m)

Pažymėjimas plane	Unikalus Nr.
22	4400-0754-4712

		UAB "Vilniaus vandenys" į.k.120545849, Spaudos g. 8-1, Vilnius	
Plano rengėjas	Kvalifikacijos pažymėjimo Nr.	Data	Lapų skaičius
Žydrė Beniulytė	2M-M-2474	2023-01-19	65 iš 91

VILNIAUS RAJ., NEMENČINĖS SEN. IR NEMENČINĖS M. SEN. ESANČIŲ NUOTEKŲ TINKLŲ
APSAUGOS ZONŲ PLANAS
M 1:1000

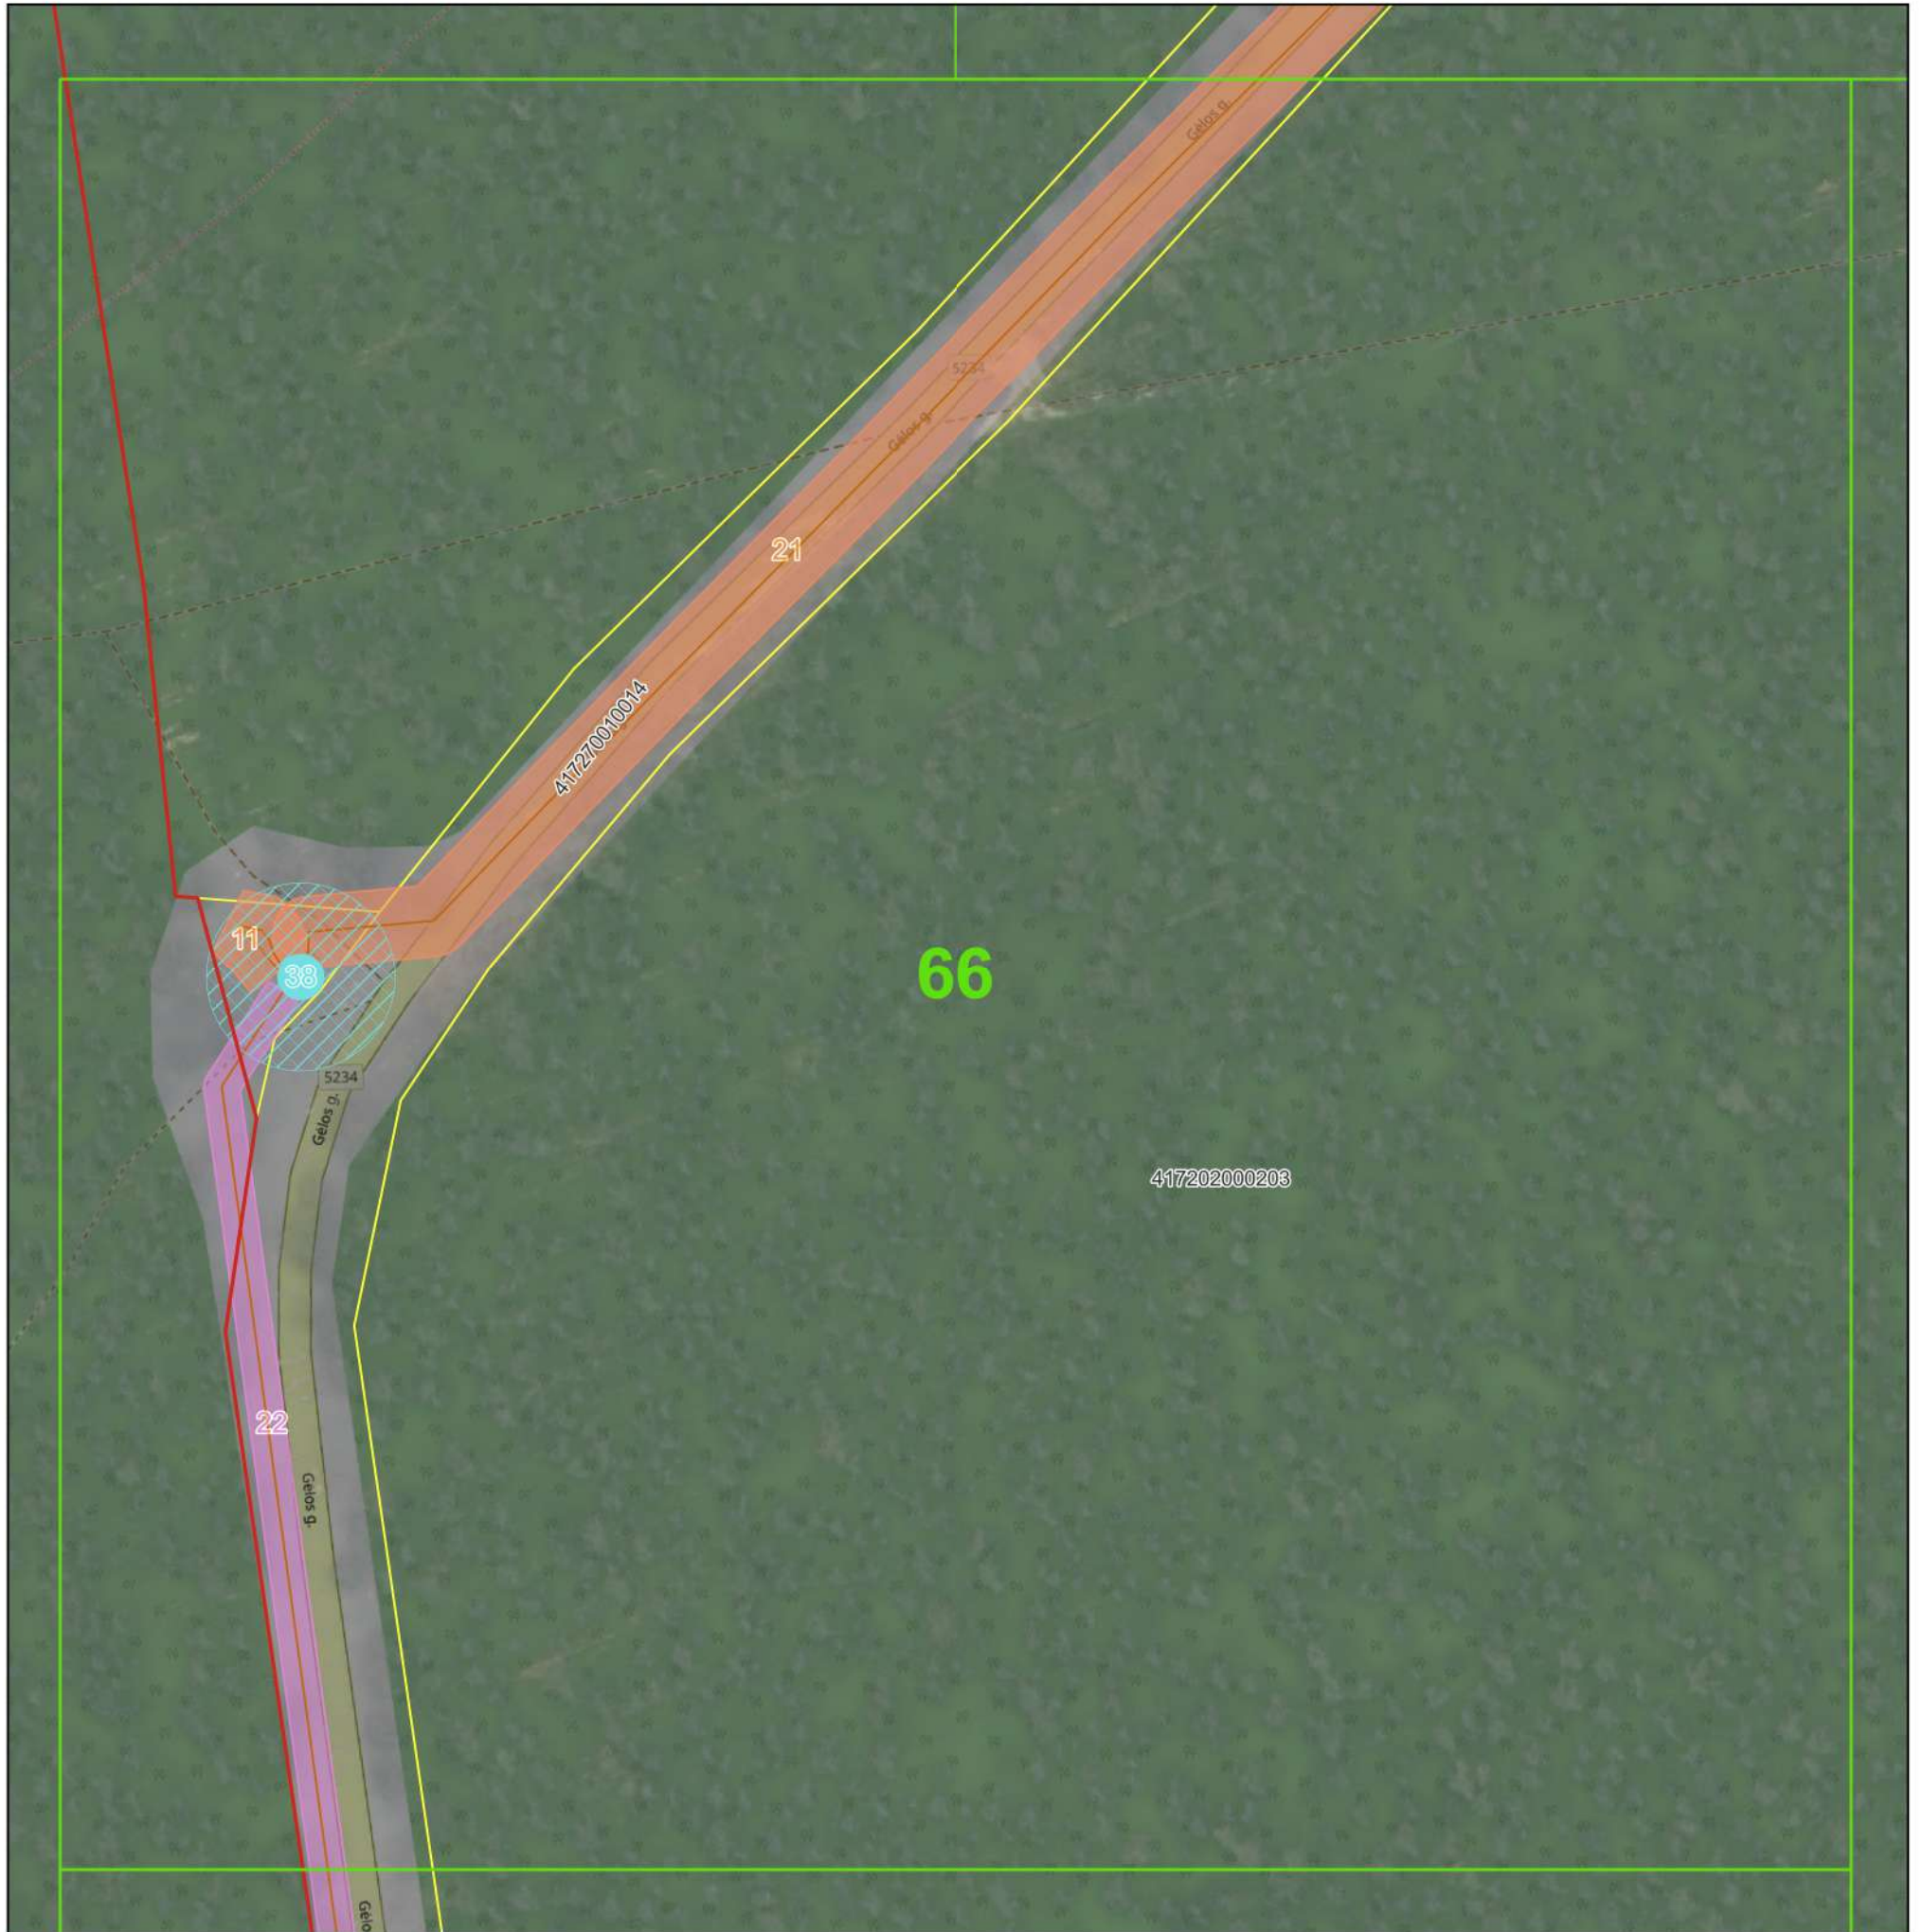

© Nacionalinė žemės tarnyba prie Žemės ūkio ministerijos ORT10LT 2019, 2020
Objektai, jų apsaugos zonos žymimos 0,1 m tikslumu

Sutartiniai ženklai:

-  Plano suskirstymas lapais
-  Seniūnijos
-  Gyvenamosios vietovės
-  Žemės sklypų ribos
-  Nuotekų siurblynės
-  Nuotekų siurblių apsaugos zonos (10 m nuo išorinės įrenginio/statinio ribos)
-  Nuotekų tinklai

Nuotekų tinklų apsaugos zonos

-  Vamzdžių, kurių paklojimo gylis iki 2,5 m (apsaugos zona 2,5 m)
-  Vamzdžių, kurių paklojimo gylis daugiau nei 2,5 m (apsaugos zona 5 m)
-  Vamzdžių, kurių diametras 400 mm ir didesnis (apsaugos zona 10 m)

Pažymėjimas plane	Unikalus Nr.
21	4400-0754-4812
22	4400-0754-4712
38	4197-5024-7203

	UAB "Vilniaus vandenys" į.k.120545849, Spaudos g. 8-1, Vilnius		
Plano rengėjas	Kvalifikacijos pažymėjimo Nr.	Data	Lapų skaičius
Žydrė Beniulytė	2M-M-2474	2023-01-19	66 iš 91

VILNIAUS RAJ., NEMENČINĖS SEN. IR NEMENČINĖS M. SEN. ESANČIŲ NUOTEKŲ TINKLŲ
APSAUGOS ZONŲ PLANAS
M 1:1000



© Nacionalinė žemės tarnyba prie Žemės ūkio ministerijos ORT10LT 2019, 2020
Objektai, jų apsaugos zonos žymimos 0,1 m tikslumu

Pažymėjimas plane	Unikalus Nr.
21	4400-0754-4812

Sutartiniai ženklai:

-  Plano suskirstymas lapais
-  Seniūnijos
-  Gyvenamosios vietovės
-  Žemės sklypų ribos
-  Nuotekų siurblinės
-  Nuotekų siurblių apsaugos zonos (10 m nuo išorinės įrenginio/statinio ribos)
-  Nuotekų tinklai

Nuotekų tinklų apsaugos zonos

-  Vamzdžių, kurių paklojimo gylis iki 2,5 m (apsaugos zona 2,5 m)
-  Vamzdžių, kurių paklojimo gylis daugiau nei 2,5 m (apsaugos zona 5 m)
-  Vamzdžių, kurių diametras 400 mm ir didesnis (apsaugos zona 10 m)

	UAB "Vilniaus vandenys" į.k.120545849, Spaudos g. 8-1, Vilnius		
Plano rengėjas	Kvalifikacijos pažymėjimo Nr.	Data	Lapų skaičius
Žydrė Beniulytė	2M-M-2474	2023-01-19	67 iš 91

VILNIAUS RAJ., NEMENČINĖS SEN. IR NEMENČINĖS M. SEN. ESANČIŲ NUOTEKŲ TINKLŲ
APSAUGOS ZONŲ PLANAS
M 1:1000



©Nacionalinė žemės tarnyba prie Žemės ūkio ministerijos ORT10LT 2019, 2020
Objektai, jų apsaugos zonos žymimos 0,1 m tikslumu


Sutartiniai ženklai:

- Plano suskirstymas lapais
- Seniūnijos
- Gyvenamosios vietovės
- Žemės sklypų ribos
- Nuotekų siurblinės
- Nuotekų siurblių apsaugos zonos (10 m nuo išorinės įrenginio/statinio ribos)
- Nuotekų tinklai
- Nuotekų tinklų apsaugos zonos
 - Vamzdžių, kurių paklojimo gylis iki 2,5 m (apsaugos zona 2,5 m)
 - Vamzdžių, kurių paklojimo gylis daugiau nei 2,5 m (apsaugos zona 5 m)
 - Vamzdžių, kurių diametras 400 mm ir didesnis (apsaugos zona 10 m)

Pažymėjimas plane	Unikalus Nr.
3	4400-5310-9498

	UAB "Vilniaus vandenys" į.k.120545849, Spaudos g. 8-1, Vilnius		
	Plano rengėjas	Kvalifikacijos pažymėjimo Nr.	Data
Žydrė Beniulytė	2M-M-2474	2023-01-19	Lapų skaičius 68 iš 91

VILNIAUS RAJ., NEMENČINĖS SEN. IR NEMENČINĖS M. SEN. ESANČIŲ NUOTEKŲ TINKLŲ
APSAUGOS ZONŲ PLANAS
M 1:1000

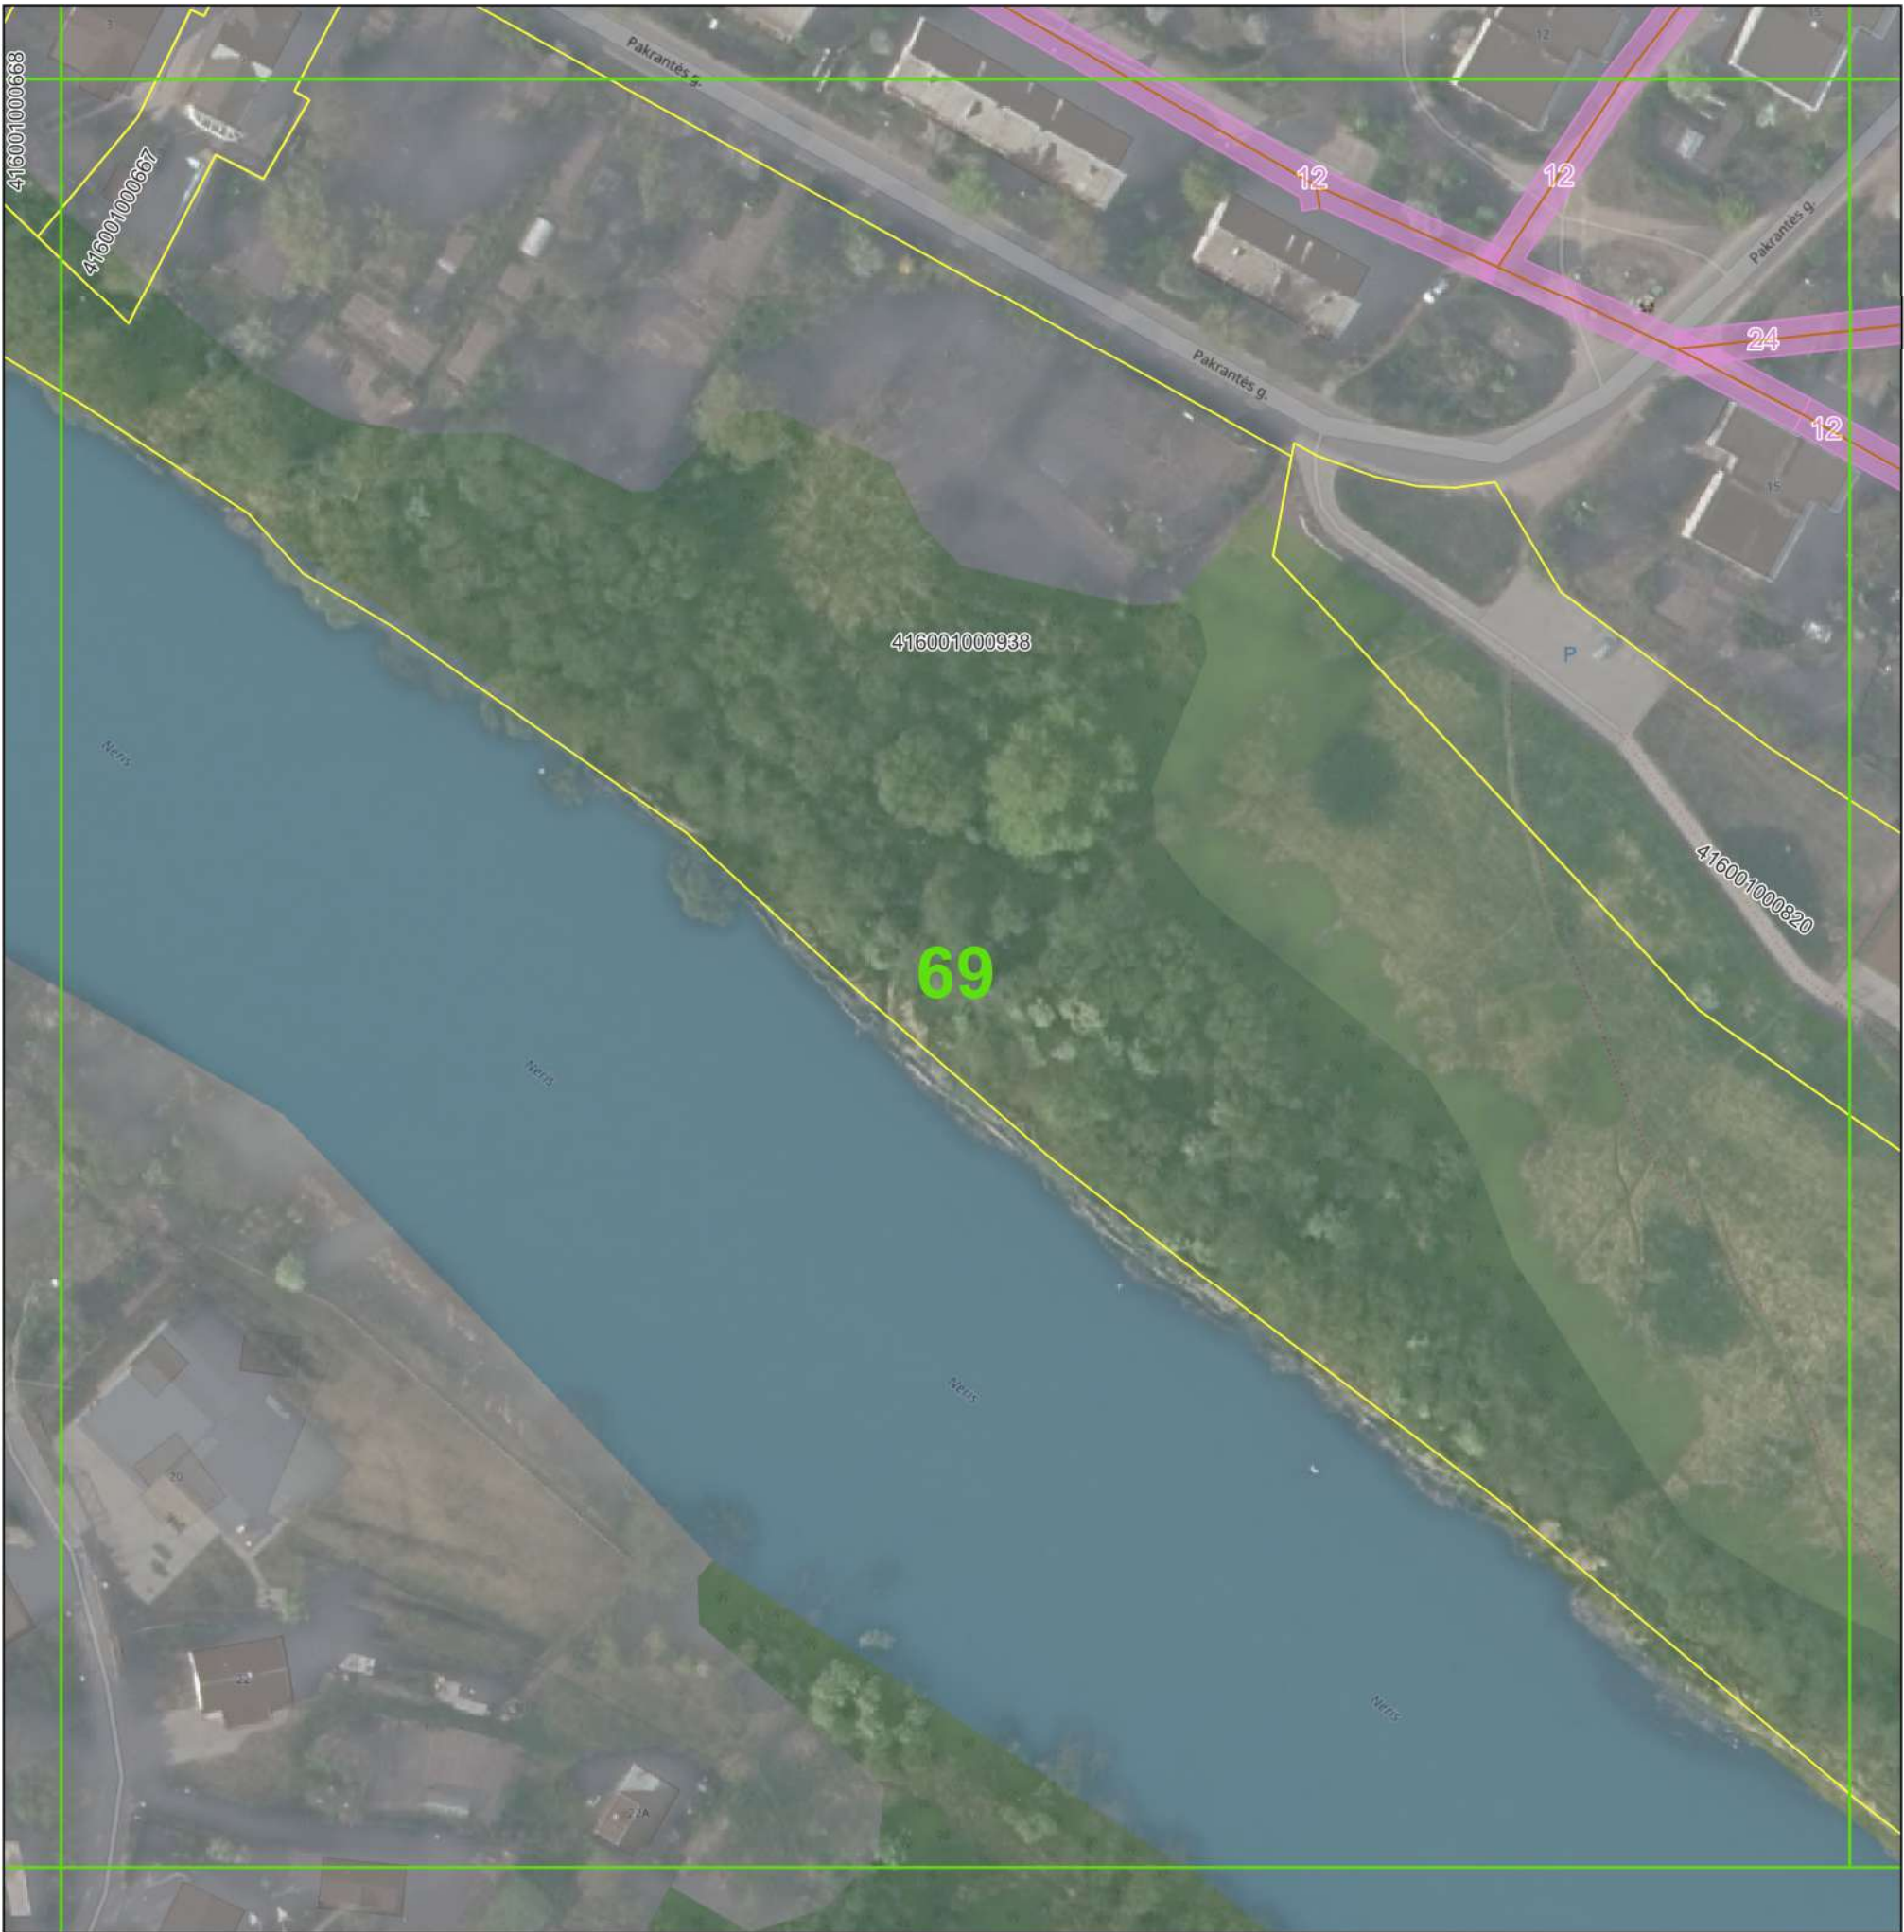

©Nacionalinė žemės tarnyba prie Žemės ūkio ministerijos ORT10LT 2019, 2020
Objektai, jų apsaugos zonos žymimos 0,1 m tikslumu


Sutartiniai ženklai:

- Plano suskirstymas lapais
- Seniūnijos
- Gyvenamosios vietovės
- Žemės sklypų ribos
- Nuotekų siurblinės
- Nuotekų siurblių apsaugos zonos (10 m nuo išorinės įrenginio/statinio ribos)
- Nuotekų tinklai
- Nuotekų tinklų apsaugos zonos
 - Vamzdžių, kurių paklojimo gylis iki 2,5 m (apsaugos zona 2,5 m)
 - Vamzdžių, kurių paklojimo gylis daugiau nei 2,5 m (apsaugos zona 5 m)
 - Vamzdžių, kurių diametras 400 mm ir didesnis (apsaugos zona 10 m)

Pažymėjimas plane	Unikalus Nr.
24	4400-0753-6687
12	4400-1174-8395

	UAB "Vilniaus vandenys" į.k.120545849, Spaudos g. 8-1, Vilnius		
	Plano rengėjas	Kvalifikacijos pažymėjimo Nr.	Data
Žydrė Beniulytė	2M-M-2474	2023-01-19	Lapų skaičius 69 iš 91

VILNIAUS RAJ., NEMENČINĖS SEN. IR NEMENČINĖS M. SEN. ESANČIŲ NUOTEKŲ TINKLŲ
APSAUGOS ZONŲ PLANAS
M 1:1000

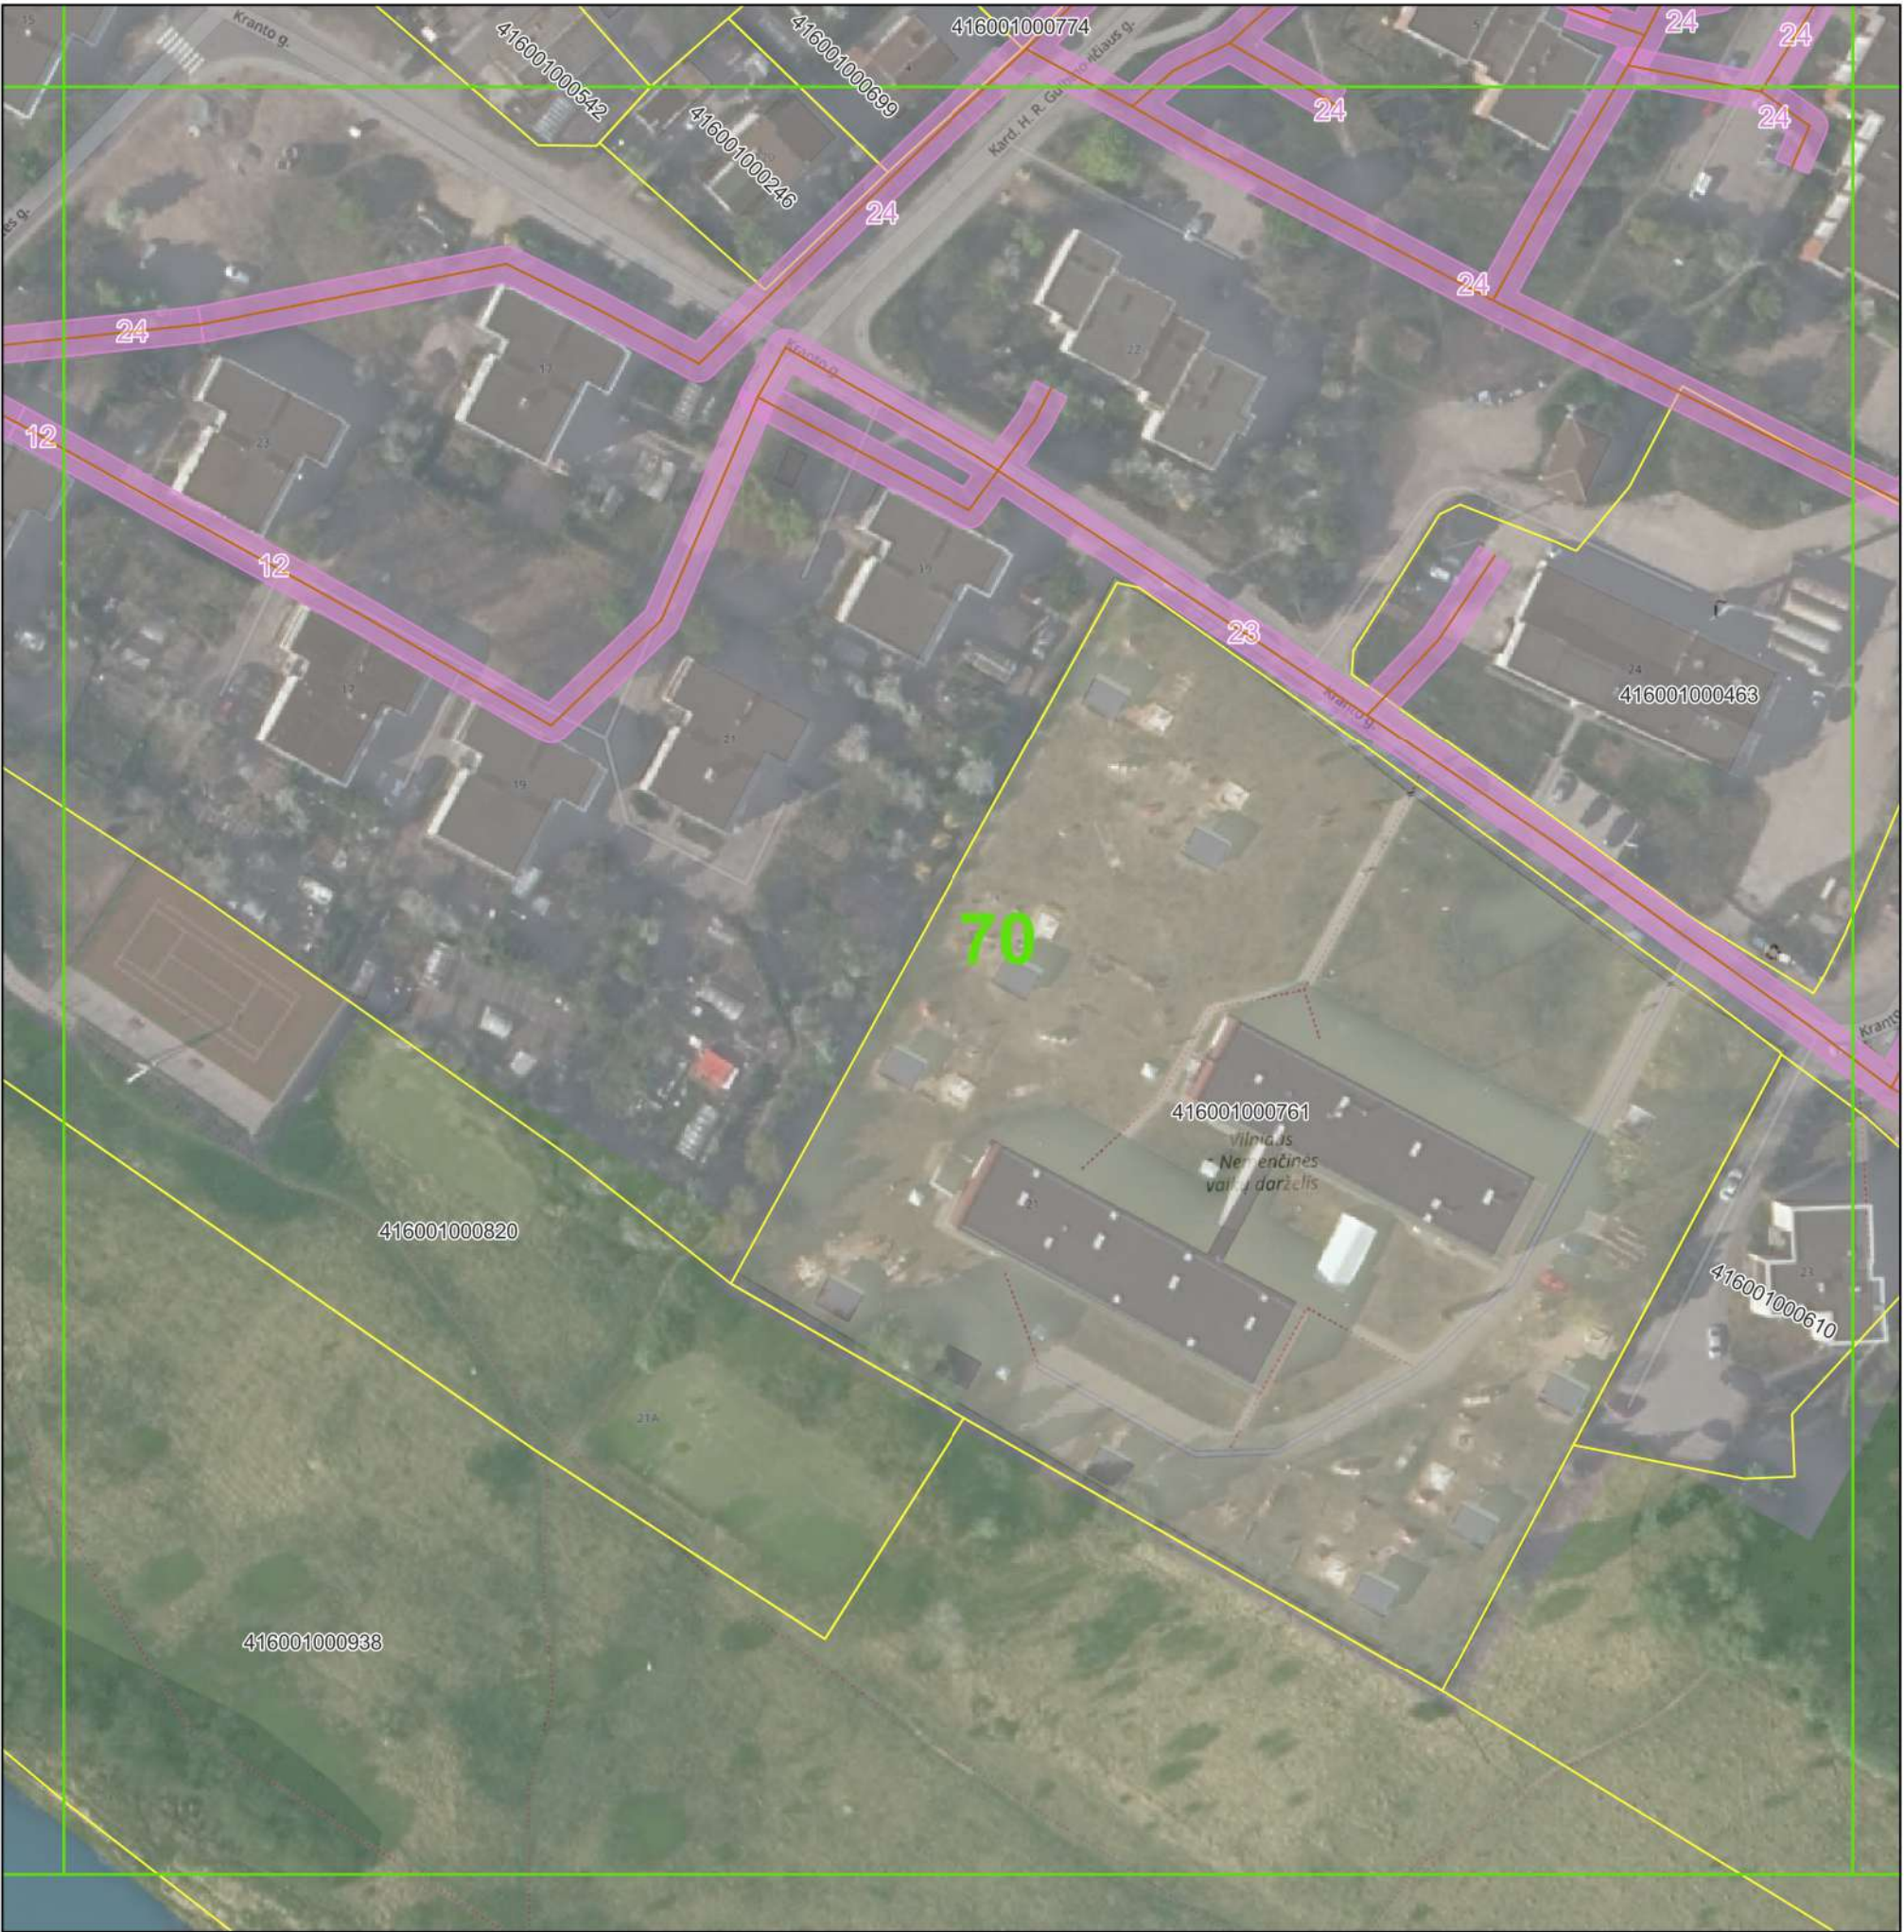

© Nacionalinė žemės tarnyba prie Žemės ūkio ministerijos ORT10LT 2019, 2020
Objektai, jų apsaugos zonos žymimos 0,1 m tikslumu


Sutartiniai ženklai:

- Plano suskirstymas lapais
 - Seniūnijos
 - Gyvenamosios vietovės
 - Žemės sklypų ribos
 - Nuotekų siurblynės
 - Nuotekų siurblių apsaugos zonos (10 m nuo išorinės įrenginio/statinio ribos)
 - Nuotekų tinklai
- Nuotekų tinklų apsaugos zonos
- Vamzdžių, kurių paklojimo gylis iki 2,5 m (apsaugos zona 2,5 m)
 - Vamzdžių, kurių paklojimo gylis daugiau nei 2,5 m (apsaugos zona 5 m)
 - Vamzdžių, kurių diametras 400 mm ir didesnis (apsaugos zona 10 m)

Pažymėjimas plane	Unikalus Nr.
24	4400-0753-6687
23	4400-0753-6776
12	4400-1174-8395

	UAB "Vilniaus vandenys" į.k.120545849, Spaudos g. 8-1, Vilnius		
	Plano rengėjas	Kvalifikacijos pažymėjimo Nr.	Data
	Žydrė Beniulytė	2M-M-2474	2023-01-19
			Lapų skaičius
			70 iš 91

VILNIAUS RAJ., NEMENČINĖS SEN. IR NEMENČINĖS M. SEN. ESANČIŲ NUOTEKŲ TINKLŲ
APSAUGOS ZONŲ PLANAS
M 1:1000

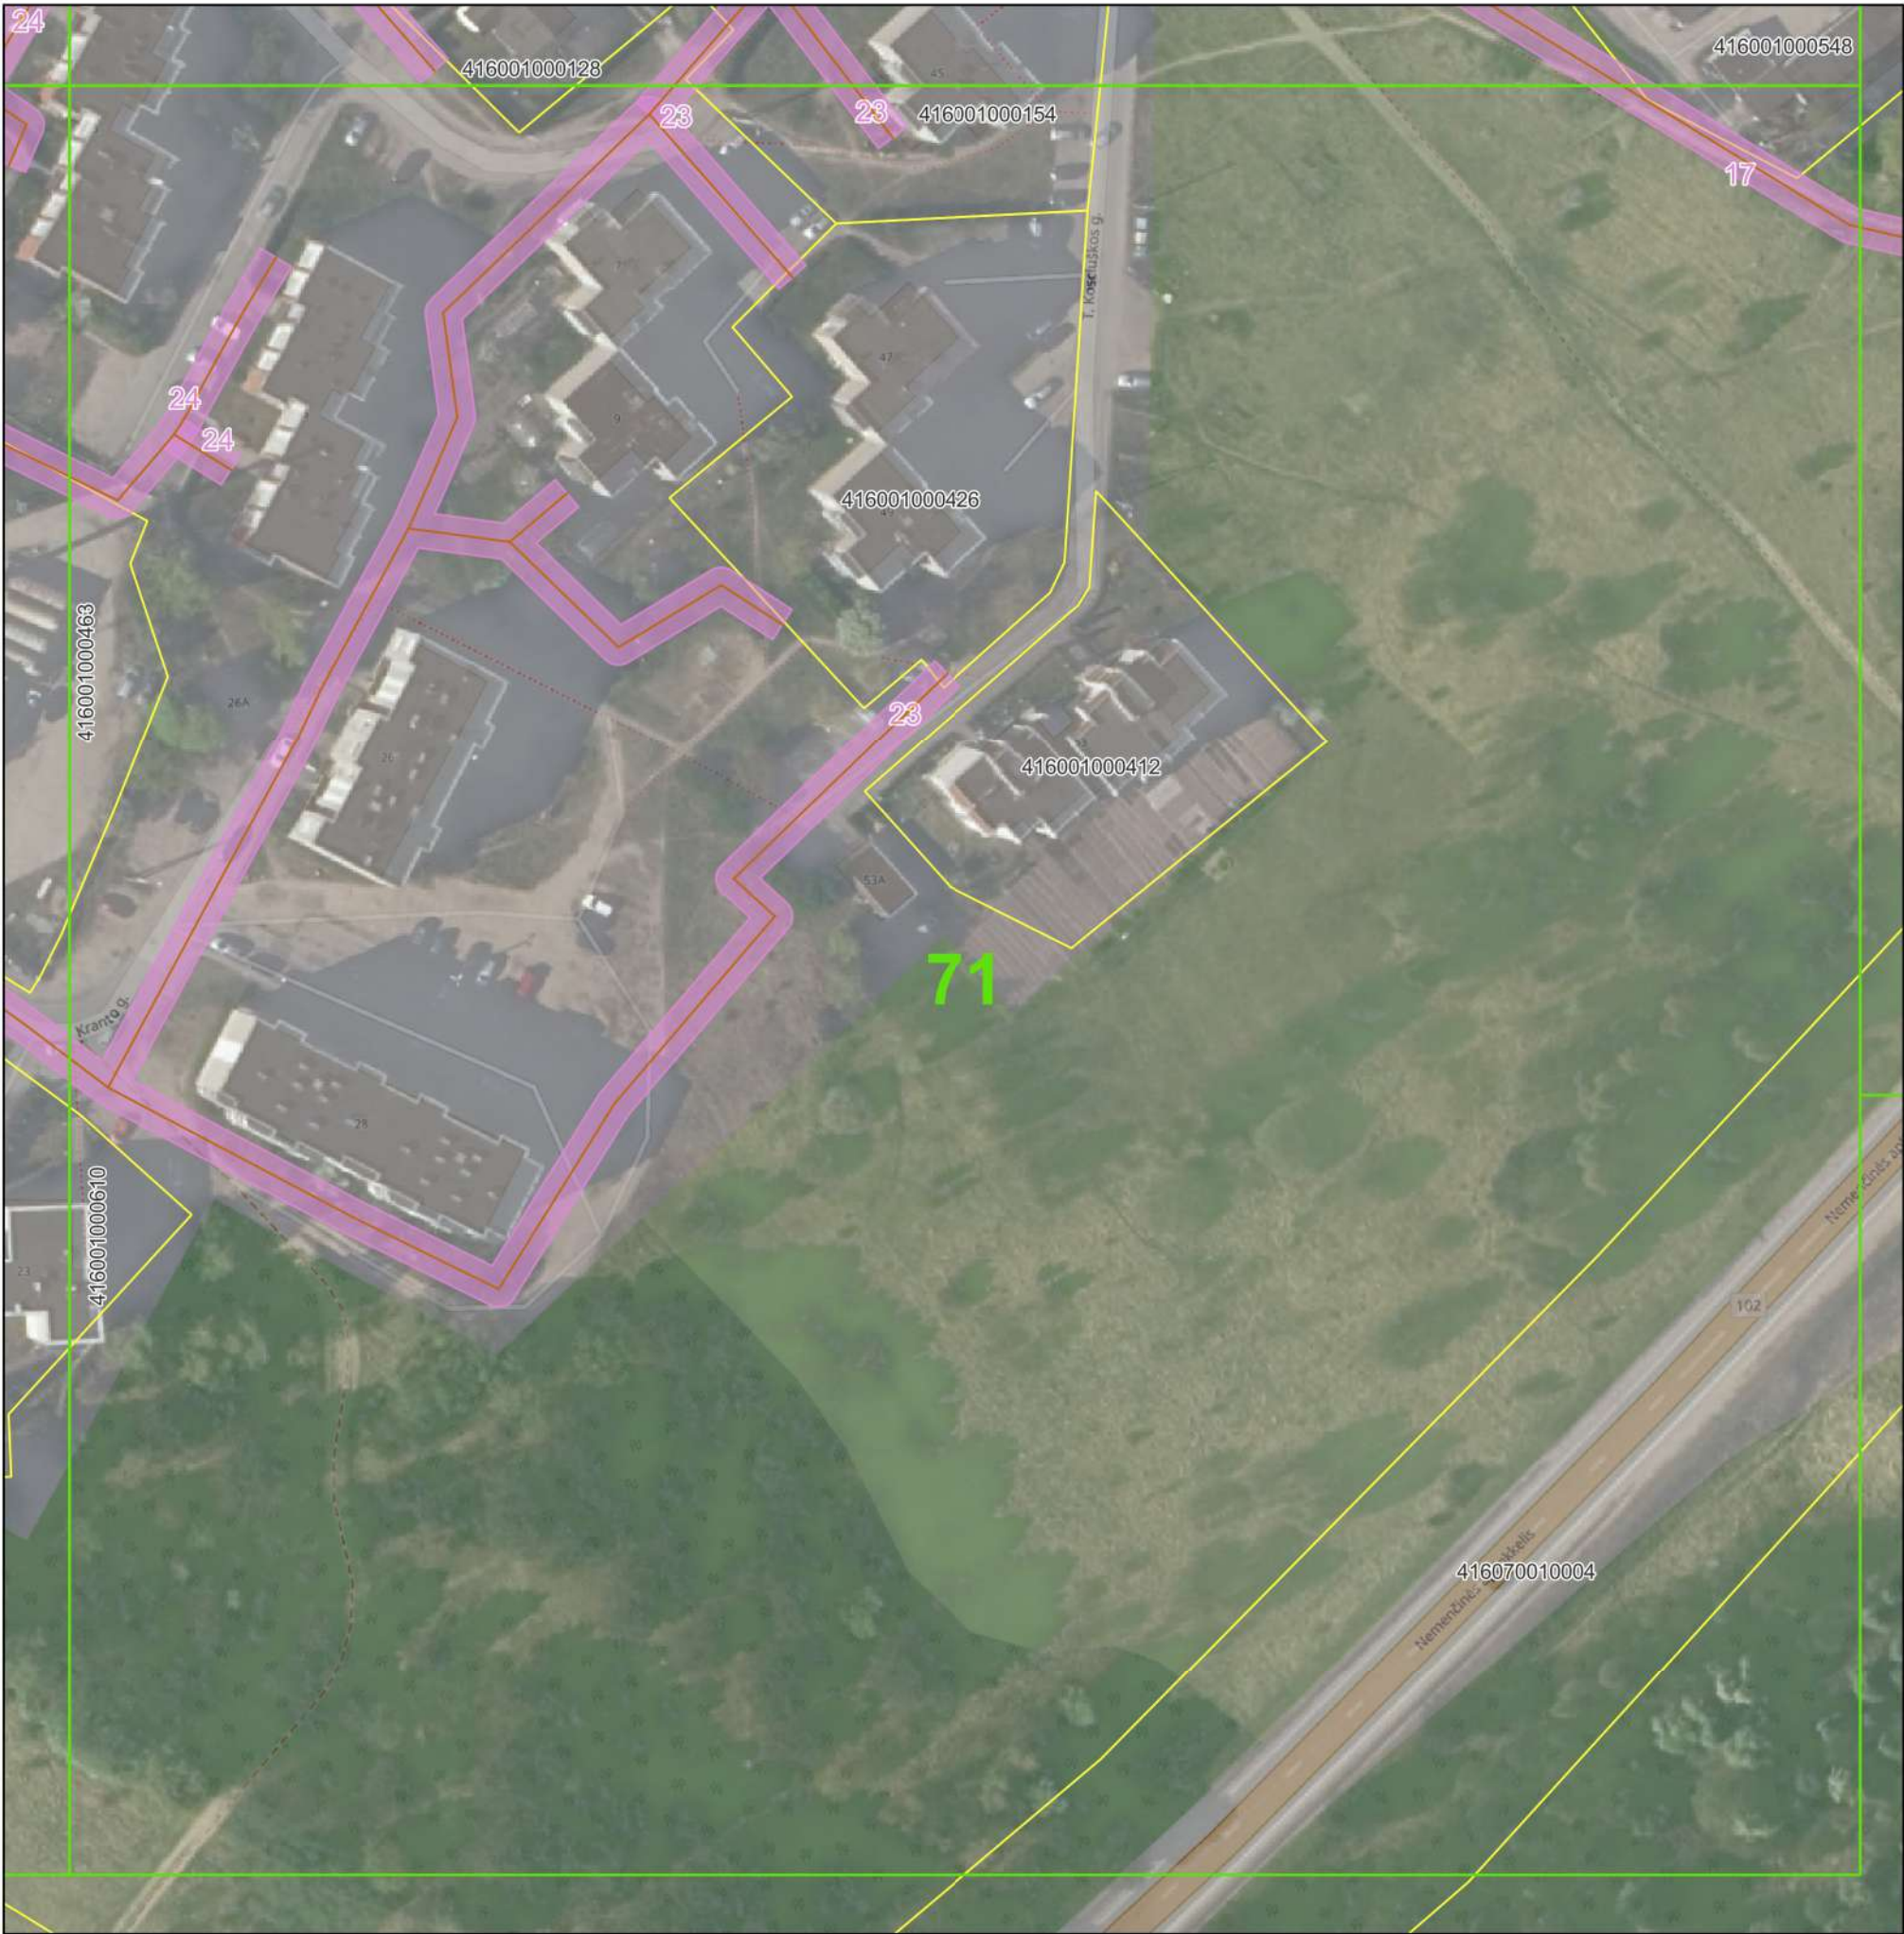

© Nacionalinė žemės tarnyba prie Žemės ūkio ministerijos ORT10LT 2019, 2020
Objektai, jų apsaugos zonos žymimos 0,1 m tikslumu

Sutartiniai ženklai:

- Plano suskirstymas lapais
- Seniūnijos
- Gyvenamosios vietovės
- Žemės sklypų ribos
- Nuotekų siurblinės
- Nuotekų siurblių apsaugos zonos (10 m nuo išorinės įrenginio/statinio ribos)
- Nuotekų tinklai
- Nuotekų tinklų apsaugos zonos
 - Vamzdžių, kurių paklojimo gylis iki 2,5 m (apsaugos zona 2,5 m)
 - Vamzdžių, kurių paklojimo gylis daugiau nei 2,5 m (apsaugos zona 5 m)
 - Vamzdžių, kurių diametras 400 mm ir didesnis (apsaugos zona 10 m)

Pažymėjimas plane	Unikalus Nr.
24	4400-0753-6687
23	4400-0753-6776
17	4400-1174-1038

		UAB "Vilniaus vandenys" į.k.120545849, Spaudos g. 8-1, Vilnius	
Plano rengėjas	Kvalifikacijos pažymėjimo Nr.	Data	Lapų skaičius
Žydrė Beniulytė	2M-M-2474	2023-01-19	71 iš 91

VILNIAUS RAJ., NEMENČINĖS SEN. IR NEMENČINĖS M. SEN. ESANČIŲ NUOTEKŲ TINKLŲ
APSAUGOS ZONŲ PLANAS
M 1:1000



© Nacionalinė žemės tarnyba prie Žemės ūkio ministerijos ORT10LT 2019, 2020
Objektai, jų apsaugos zonos žymimos 0,1 m tikslumu

Sutartiniai ženklai:

- Plano suskirstymas lapais
- Seniūnijos
- Gyvenamosios vietovės
- Žemės sklypų ribos
- Nuotekų siurblynės
- Nuotekų siurblių apsaugos zonos (10 m nuo išorinės įrenginio/statinio ribos)
- Nuotekų tinklai
- Nuotekų tinklų apsaugos zonos
 - Vamzdžių, kurių paklojimo gylis iki 2,5 m (apsaugos zona 2,5 m)
 - Vamzdžių, kurių paklojimo gylis daugiau nei 2,5 m (apsaugos zona 5 m)
 - Vamzdžių, kurių diametras 400 mm ir didesnis (apsaugos zona 10 m)

Pažymėjimas plane	Unikalus Nr.
25	4400-0753-6521

	UAB "Vilniaus vandenys" į.k.120545849, Spaudos g. 8-1, Vilnius		
	Plano rengėjas	Kvalifikacijos pažymėjimo Nr.	Data
Žydrė Beniulytė	2M-M-2474	2023-01-19	Lapų skaičius 72 iš 91

VILNIAUS RAJ., NEMENČINĖS SEN. IR NEMENČINĖS M. SEN. ESANČIŲ NUOTEKŲ TINKLŲ
APSAUGOS ZONŲ PLANAS
M 1:1000



© Nacionalinė žemės tarnyba prie Žemės ūkio ministerijos ORT10LT 2019, 2020
Objektai, jų apsaugos zonos žymimos 0,1 m tikslumu

Sutartiniai ženklai:

- Plano suskirstymas lapais
- Seniūnijos
- Gyvenamosios vietovės
- Žemės sklypų ribos
- Nuotekų siurblinės
- Nuotekų siurblių apsaugos zonos (10 m nuo išorinės įrenginio/statinio ribos)
- Nuotekų tinklai
- Nuotekų tinklų apsaugos zonos
 - Vamzdžių, kurių paklojimo gylis iki 2,5 m (apsaugos zona 2,5 m)
 - Vamzdžių, kurių paklojimo gylis daugiau nei 2,5 m (apsaugos zona 5 m)
 - Vamzdžių, kurių diametras 400 mm ir didesnis (apsaugos zona 10 m)

Pažymėjimas plane	Unikalus Nr.
25	4400-0753-6521

	UAB "Vilniaus vandenys" į.k.120545849, Spaudos g. 8-1, Vilnius		
	Plano rengėjas	Kvalifikacijos pažymėjimo Nr.	Data
Žydrė Beniulytė	2M-M-2474	2023-01-19	Lapų skaičius 73 iš 91

VILNIAUS RAJ., NEMENČINĖS SEN. IR NEMENČINĖS M. SEN. ESANČIŲ NUOTEKŲ TINKLŲ
APSAUGOS ZONŲ PLANAS
M 1:1000



©Nacionalinė žemės tarnyba prie Žemės ūkio ministerijos ORT10LT 2019, 2020
Objektai, jų apsaugos zonos žymimos 0,1 m tikslumu


Sutartiniai ženklai:

- Plano suskirstymas lapais
- Seniūnijos
- Gyvenamosios vietovės
- Žemės sklypų ribos
- Nuotekų siurblinės
- Nuotekų siurblių apsaugos zonos (10 m nuo išorinės įrenginio/statinio ribos)
- Nuotekų tinklai
- Nuotekų tinklų apsaugos zonos
 - Vamzdžių, kurių paklojimo gylis iki 2,5 m (apsaugos zona 2,5 m)
 - Vamzdžių, kurių paklojimo gylis daugiau nei 2,5 m (apsaugos zona 5 m)
 - Vamzdžių, kurių diametras 400 mm ir didesnis (apsaugos zona 10 m)

Pažymėjimas plane	Unikalus Nr.
25	4400-0753-6521

	UAB "Vilniaus vandenys" į.k.120545849, Spaudos g. 8-1, Vilnius		
	Plano rengėjas	Kvalifikacijos pažymėjimo Nr.	Data
	Žydrė Beniulytė	2M-M-2474	2023-01-19
			Lapų skaičius
			74 iš 91

VILNIAUS RAJ., NEMENČINĖS SEN. IR NEMENČINĖS M. SEN. ESANČIŲ NUOTEKŲ TINKLŲ
APSAUGOS ZONŲ PLANAS
M 1:1000

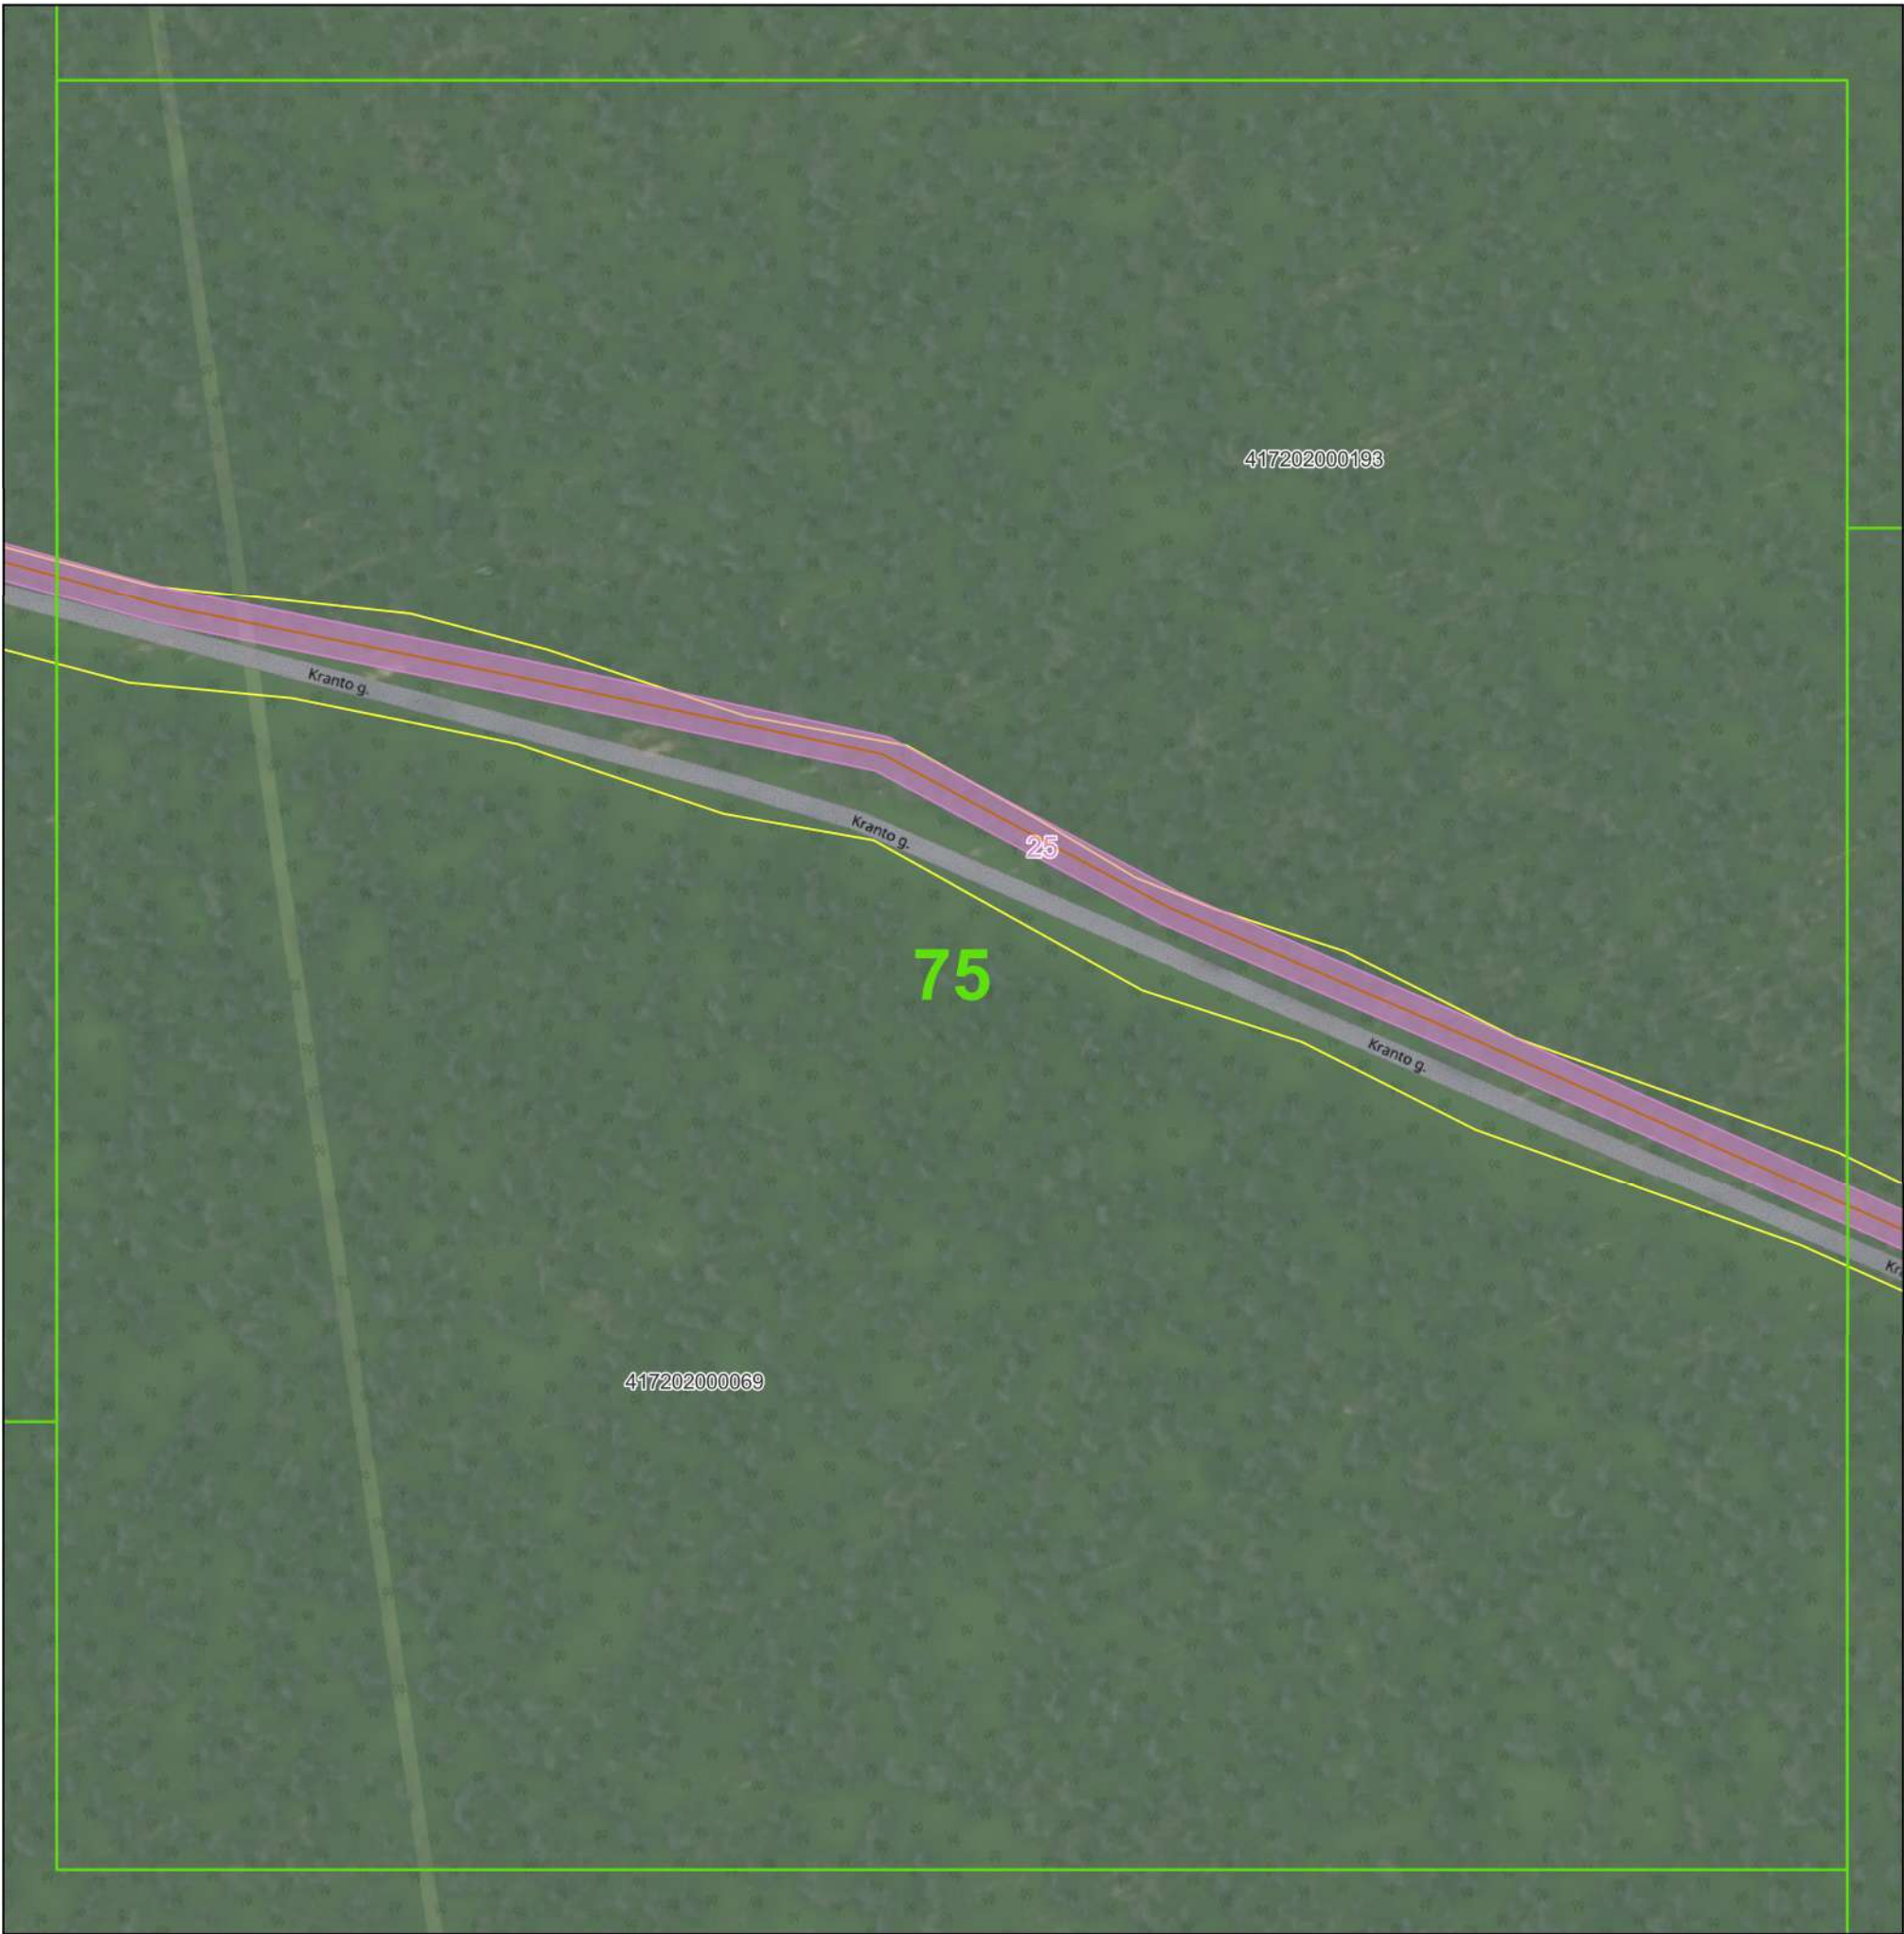

© Nacionalinė žemės tarnyba prie Žemės ūkio ministerijos ORT10LT 2019, 2020
Objektai, jų apsaugos zonos žymimos 0,1 m tikslumu

Sutartiniai ženklai:

- Plano suskirstymas lapais
- Seniūnijos
- Gyvenamosios vietovės
- Žemės sklypų ribos
- Nuotekų siurblynės
- Nuotekų siurblių apsaugos zonos (10 m nuo išorinės įrenginio/statinio ribos)
- Nuotekų tinklai
- Nuotekų tinklų apsaugos zonos
 - Vamzdžių, kurių paklojimo gylis iki 2,5 m (apsaugos zona 2,5 m)
 - Vamzdžių, kurių paklojimo gylis daugiau nei 2,5 m (apsaugos zona 5 m)
 - Vamzdžių, kurių diametras 400 mm ir didesnis (apsaugos zona 10 m)

Pažymėjimas plane	Unikalus Nr.
25	4400-0753-6521

	UAB "Vilniaus vandenys" į.k.120545849, Spaudos g. 8-1, Vilnius		
	Plano rengėjas	Kvalifikacijos pažymėjimo Nr.	Data
Žydrė Beniulytė	2M-M-2474	2023-01-19	Lapų skaičius 75 iš 91

VILNIAUS RAJ., NEMENČINĖS SEN. IR NEMENČINĖS M. SEN. ESANČIŲ NUOTEKŲ TINKLŲ
APSAUGOS ZONŲ PLANAS
M 1:1000



© Nacionalinė žemės tarnyba prie Žemės ūkio ministerijos ORT10LT 2019, 2020
Objektai, jų apsaugos zonos žymimos 0,1 m tikslumu

Sutartiniai ženklai:

- Plano suskirstymas lapais
- Seniūnijos
- Gyvenamosios vietovės
- Žemės sklypų ribos
- Nuotekų siurblynės
- Nuotekų siurblių apsaugos zonos (10 m nuo išorinės įrenginio/statinio ribos)
- Nuotekų tinklai
- Nuotekų tinklų apsaugos zonos
 - Vamzdžių, kurių paklojimo gylis iki 2,5 m (apsaugos zona 2,5 m)
 - Vamzdžių, kurių paklojimo gylis daugiau nei 2,5 m (apsaugos zona 5 m)
 - Vamzdžių, kurių diametras 400 mm ir didesnis (apsaugos zona 10 m)

Pažymėjimas plane	Unikalus Nr.
25	4400-0753-6521

		UAB "Vilniaus vandenys" į.k.120545849, Spaudos g. 8-1, Vilnius	
Plano rengėjas	Kvalifikacijos pažymėjimo Nr.	Data	Lapų skaičius
Žydrė Beniulytė	2M-M-2474	2023-01-19	76 iš 91

VILNIAUS RAJ., NEMENČINĖS SEN. IR NEMENČINĖS M. SEN. ESANČIŲ NUOTEKŲ TINKLŲ
APSAUGOS ZONŲ PLANAS
M 1:1000



© Nacionalinė žemės tarnyba prie Žemės ūkio ministerijos ORT10LT 2019, 2020
Objektai, jų apsaugos zonos žymimos 0,1 m tikslumu

Pažymėjimas plane	Unikalus Nr.
25	4400-0753-6521

Sutartiniai ženklai:

-  Plano suskirstymas lapais
-  Seniūnijos
-  Gyvenamosios vietovės
-  Žemės sklypų ribos
-  Nuotekų siurblynės
-  Nuotekų siurblių apsaugos zonos (10 m nuo išorinės įrenginio/statinio ribos)
-  Nuotekų tinklai

Nuotekų tinklų apsaugos zonos

-  Vamzdžių, kurių paklojimo gylis iki 2,5 m (apsaugos zona 2,5 m)
-  Vamzdžių, kurių paklojimo gylis daugiau nei 2,5 m (apsaugos zona 5 m)
-  Vamzdžių, kurių diametras 400 mm ir didesnis (apsaugos zona 10 m)

	UAB "Vilniaus vandenys" į.k.120545849, Spaudos g. 8-1, Vilnius		
Plano rengėjas	Kvalifikacijos pažymėjimo Nr.	Data	Lapų skaičius
Žydrė Beniulytė	2M-M-2474	2023-01-19	77 iš 91

VILNIAUS RAJ., NEMENČINĖS SEN. IR NEMENČINĖS M. SEN. ESANČIŲ NUOTEKŲ TINKLŲ
APSAUGOS ZONŲ PLANAS
M 1:1000



©Nacionalinė žemės tarnyba prie Žemės ūkio ministerijos ORT10LT 2019, 2020
Objektai, jų apsaugos zonos žymimos 0,1 m tikslumu

Sutartiniai ženklai:

- Plano suskirstymas lapais
- Seniūnijos
- Gyvenamosios vietovės
- Žemės sklypų ribos
- Nuotekų siurblinės
- Nuotekų siurblių apsaugos zonos (10 m nuo išorinės įrenginio/statinio ribos)
- Nuotekų tinklai
- Nuotekų tinklų apsaugos zonos
 - Vamzdžių, kurių paklojimo gylis iki 2,5 m (apsaugos zona 2,5 m)
 - Vamzdžių, kurių paklojimo gylis daugiau nei 2,5 m (apsaugos zona 5 m)
 - Vamzdžių, kurių diametras 400 mm ir didesnis (apsaugos zona 10 m)

Pažymėjimas plane	Unikalus Nr.
3	4400-5310-9498

	UAB "Vilniaus vandenys" į.k.120545849, Spaudos g. 8-1, Vilnius		
	Plano rengėjas	Kvalifikacijos pažymėjimo Nr.	Data
Žydrė Beniulytė	2M-M-2474	2023-01-19	Lapų skaičius 78 iš 91

VILNIAUS RAJ., NEMENČINĖS SEN. IR NEMENČINĖS M. SEN. ESANČIŲ NUOTEKŲ TINKLŲ
APSAUGOS ZONŲ PLANAS
M 1:1000



© Nacionalinė žemės tarnyba prie Žemės ūkio ministerijos ORT10LT 2019, 2020
Objektai, jų apsaugos zonos žymimos 0,1 m tikslumu

Sutartiniai ženklai:

- Plano suskirstymas lapais
- Seniūnijos
- Gyvenamosios vietovės
- Žemės sklypų ribos
- Nuotekų siurblinės
- Nuotekų siurblių apsaugos zonos (10 m nuo išorinės įrenginio/statinio ribos)
- Nuotekų tinklai
- Nuotekų tinklų apsaugos zonos
 - Vamzdžių, kurių paklojimo gylis iki 2,5 m (apsaugos zona 2,5 m)
 - Vamzdžių, kurių paklojimo gylis daugiau nei 2,5 m (apsaugos zona 5 m)
 - Vamzdžių, kurių diametras 400 mm ir didesnis (apsaugos zona 10 m)

Pažymėjimas plane	Unikalus Nr.
7	4400-3787-8078
6	4400-3787-8089

		UAB "Vilniaus vandenys" į.k.120545849, Spaudos g. 8-1, Vilnius	
Plano rengėjas	Kvalifikacijos pažymėjimo Nr.	Data	Lapų skaičius
Žydrė Beniulytė	2M-M-2474	2023-01-19	79 iš 91

VILNIAUS RAJ., NEMENČINĖS SEN. IR NEMENČINĖS M. SEN. ESANČIŲ NUOTEKŲ TINKLŲ
APSAUGOS ZONŲ PLANAS
M 1:1000



© Nacionalinė žemės tarnyba prie Žemės ūkio ministerijos ORT10LT 2019, 2020
Objektai, jų apsaugos zonos žymimos 0,1 m tikslumu

Sutartiniai ženklai:

- Plano suskirstymas lapais
- Seniūnijos
- Gyvenamosios vietovės
- Žemės sklypų ribos
- Nuotekų siurblinės
- Nuotekų siurblių apsaugos zonos (10 m nuo išorinės įrenginio/statinio ribos)
- Nuotekų tinklai
- Nuotekų tinklų apsaugos zonos
 - Vamzdžių, kurių paklojimo gylis iki 2,5 m (apsaugos zona 2,5 m)
 - Vamzdžių, kurių paklojimo gylis daugiau nei 2,5 m (apsaugos zona 5 m)
 - Vamzdžių, kurių diametras 400 mm ir didesnis (apsaugos zona 10 m)

Pažymėjimas plane	Unikalus Nr.
8	4400-3787-8067
7	4400-3787-8078
6	4400-3787-8089
3	4400-5310-9498

		UAB "Vilniaus vandenys" į.k.120545849, Spaudos g. 8-1, Vilnius	
Plano rengėjas	Kvalifikacijos pažymėjimo Nr.	Data	Lapų skaičius
Žydrė Beniulytė	2M-M-2474	2023-01-19	80 iš 91

VILNIAUS RAJ., NEMENČINĖS SEN. IR NEMENČINĖS M. SEN. ESANČIŲ NUOTEKŲ TINKLŲ
APSAUGOS ZONŲ PLANAS
M 1:1000



©Nacionalinė žemės tarnyba prie Žemės ūkio ministerijos ORT10LT 2019, 2020
Objektai, jų apsaugos zonos žymimos 0,1 m tikslumu

Sutartiniai ženklai:

- Plano suskirstymas lapais
- Seniūnijos
- Gyvenamosios vietovės
- Žemės sklypų ribos
- Nuotekų siurblinės
- Nuotekų siurblių apsaugos zonos (10 m nuo išorinės įrenginio/statinio ribos)
- Nuotekų tinklai
- Nuotekų tinklų apsaugos zonos
 - Vamzdžių, kurių paklojimo gylis iki 2,5 m (apsaugos zona 2,5 m)
 - Vamzdžių, kurių paklojimo gylis daugiau nei 2,5 m (apsaugos zona 5 m)
 - Vamzdžių, kurių diametras 400 mm ir didesnis (apsaugos zona 10 m)

Pažymėjimas plane	Unikalus Nr.
3	4400-5310-9498

	UAB "Vilniaus vandenys" į.k.120545849, Spaudos g. 8-1, Vilnius		
	Plano rengėjas	Kvalifikacijos pažymėjimo Nr.	Data
Žydrė Beniulytė	2M-M-2474	2023-01-19	Lapų skaičius 81 iš 91

VILNIAUS RAJ., NEMENČINĖS SEN. IR NEMENČINĖS M. SEN. ESANČIŲ NUOTEKŲ TINKLŲ
APSAUGOS ZONŲ PLANAS
M 1:1000



© Nacionalinė žemės tarnyba prie Žemės ūkio ministerijos ORT10LT 2019, 2020
Objektai, jų apsaugos zonos žymimos 0,1 m tikslumu

Sutartiniai ženklai:

- Plano suskirstymas lapais
- Seniūnijos
- Gyvenamosios vietovės
- Žemės sklypų ribos
- Nuotekų siurblinės
- Nuotekų siurblių apsaugos zonos (10 m nuo išorinės įrenginio/statinio ribos)
- Nuotekų tinklai
- Nuotekų tinklų apsaugos zonos
 - Vamzdžių, kurių paklojimo gylis iki 2,5 m (apsaugos zona 2,5 m)
 - Vamzdžių, kurių paklojimo gylis daugiau nei 2,5 m (apsaugos zona 5 m)
 - Vamzdžių, kurių diametras 400 mm ir didesnis (apsaugos zona 10 m)

Pažymėjimas plane	Unikalus Nr.
3	4400-5310-9498

	UAB "Vilniaus vandenys" į.k.120545849, Spaudos g. 8-1, Vilnius		
	Plano rengėjas	Kvalifikacijos pažymėjimo Nr.	Data
Žydrė Beniulytė	2M-M-2474	2023-01-19	Lapų skaičius 82 iš 91

VILNIAUS RAJ., NEMENČINĖS SEN. IR NEMENČINĖS M. SEN. ESANČIŲ NUOTEKŲ TINKLŲ
APSAUGOS ZONŲ PLANAS
M 1:1000



©Nacionalinė žemės tarnyba prie Žemės ūkio ministerijos ORT10LT 2019, 2020
Objektai, jų apsaugos zonos žymimos 0,1 m tikslumu

Sutartiniai ženklai:

- Plano suskirstymas lapais
- Seniūnijos
- Gyvenamosios vietovės
- Žemės sklypų ribos
- Nuotekų siurblinės
- Nuotekų siurblių apsaugos zonos (10 m nuo išorinės įrenginio/statinio ribos)
- Nuotekų tinklai
- Nuotekų tinklų apsaugos zonos
 - Vamzdžių, kurių paklojimo gylis iki 2,5 m (apsaugos zona 2,5 m)
 - Vamzdžių, kurių paklojimo gylis daugiau nei 2,5 m (apsaugos zona 5 m)
 - Vamzdžių, kurių diametras 400 mm ir didesnis (apsaugos zona 10 m)

Pažymėjimas plane	Unikalus Nr.
34	4198-2024-7015
3	4400-5310-9498

	UAB "Vilniaus vandenys" į.k.120545849, Spaudos g. 8-1, Vilnius		
	Plano rengėjas	Kvalifikacijos pažymėjimo Nr.	Data
Žydrė Beniulytė	2M-M-2474	2023-01-19	Lapų skaičius 83 iš 91

VILNIAUS RAJ., NEMENČINĖS SEN. IR NEMENČINĖS M. SEN. ESANČIŲ NUOTEKŲ TINKLŲ
APSAUGOS ZONŲ PLANAS
M 1:1000



©Nacionalinė žemės tarnyba prie Žemės ūkio ministerijos ORT10LT 2019, 2020
Objektai, jų apsaugos zonos žymimos 0,1 m tikslumu

Sutartiniai ženklai:

- Plano suskirstymas lapais
- Seniūnijos
- Gyvenamosios vietovės
- Žemės sklypų ribos
- Nuotekų siurblinės
- Nuotekų siurblių apsaugos zonos (10 m nuo išorinės įrenginio/statinio ribos)
- Nuotekų tinklai
- Nuotekų tinklų apsaugos zonos
 - Vamzdžių, kurių paklojimo gylis iki 2,5 m (apsaugos zona 2,5 m)
 - Vamzdžių, kurių paklojimo gylis daugiau nei 2,5 m (apsaugos zona 5 m)
 - Vamzdžių, kurių diametras 400 mm ir didesnis (apsaugos zona 10 m)

Pažymėjimas plane	Unikalus Nr.
2	4400-5310-9510
3	4400-5310-9498

	UAB "Vilniaus vandenys" į.k.120545849, Spaudos g. 8-1, Vilnius		
	Plano rengėjas	Kvalifikacijos pažymėjimo Nr.	Data
Žydrė Beniulytė	2M-M-2474	2023-01-19	Lapų skaičius 84 iš 91

VILNIAUS RAJ., NEMENČINĖS SEN. IR NEMENČINĖS M. SEN. ESANČIŲ NUOTEKŲ TINKLŲ
APSAUGOS ZONŲ PLANAS
M 1:1000



©Nacionalinė žemės tarnyba prie Žemės ūkio ministerijos ORT10LT 2019, 2020
Objektai, jų apsaugos zonos žymimos 0,1 m tikslumu


Pažymėjimas plane	Unikalus Nr.
33	4400-0303-5447

Sutartiniai ženklai:

- Plano suskirstymas lapais
- Seniūnijos
- Gyvenamosios vietovės
- Žemės sklypų ribos
- Nuotekų siurblinės
- Nuotekų siurblių apsaugos zonos (10 m nuo išorinės įrenginio/statinio ribos)
- Nuotekų tinklai
- Nuotekų tinklų apsaugos zonos
 - Vamzdžių, kurių paklojimo gylis iki 2,5 m (apsaugos zona 2,5 m)
 - Vamzdžių, kurių paklojimo gylis daugiau nei 2,5 m (apsaugos zona 5 m)
 - Vamzdžių, kurių diametras 400 mm ir didesnis (apsaugos zona 10 m)

		UAB "Vilniaus vandenys" į.k.120545849, Spaudos g. 8-1, Vilnius	
Plano rengėjas	Kvalifikacijos pažymėjimo Nr.	Data	Lapų skaičius
Žydrė Beniulytė	2M-M-2474	2023-01-19	85 iš 91

VILNIAUS RAJ., NEMENČINĖS SEN. IR NEMENČINĖS M. SEN. ESANČIŲ NUOTEKŲ TINKLŲ
APSAUGOS ZONŲ PLANAS
M 1:1000

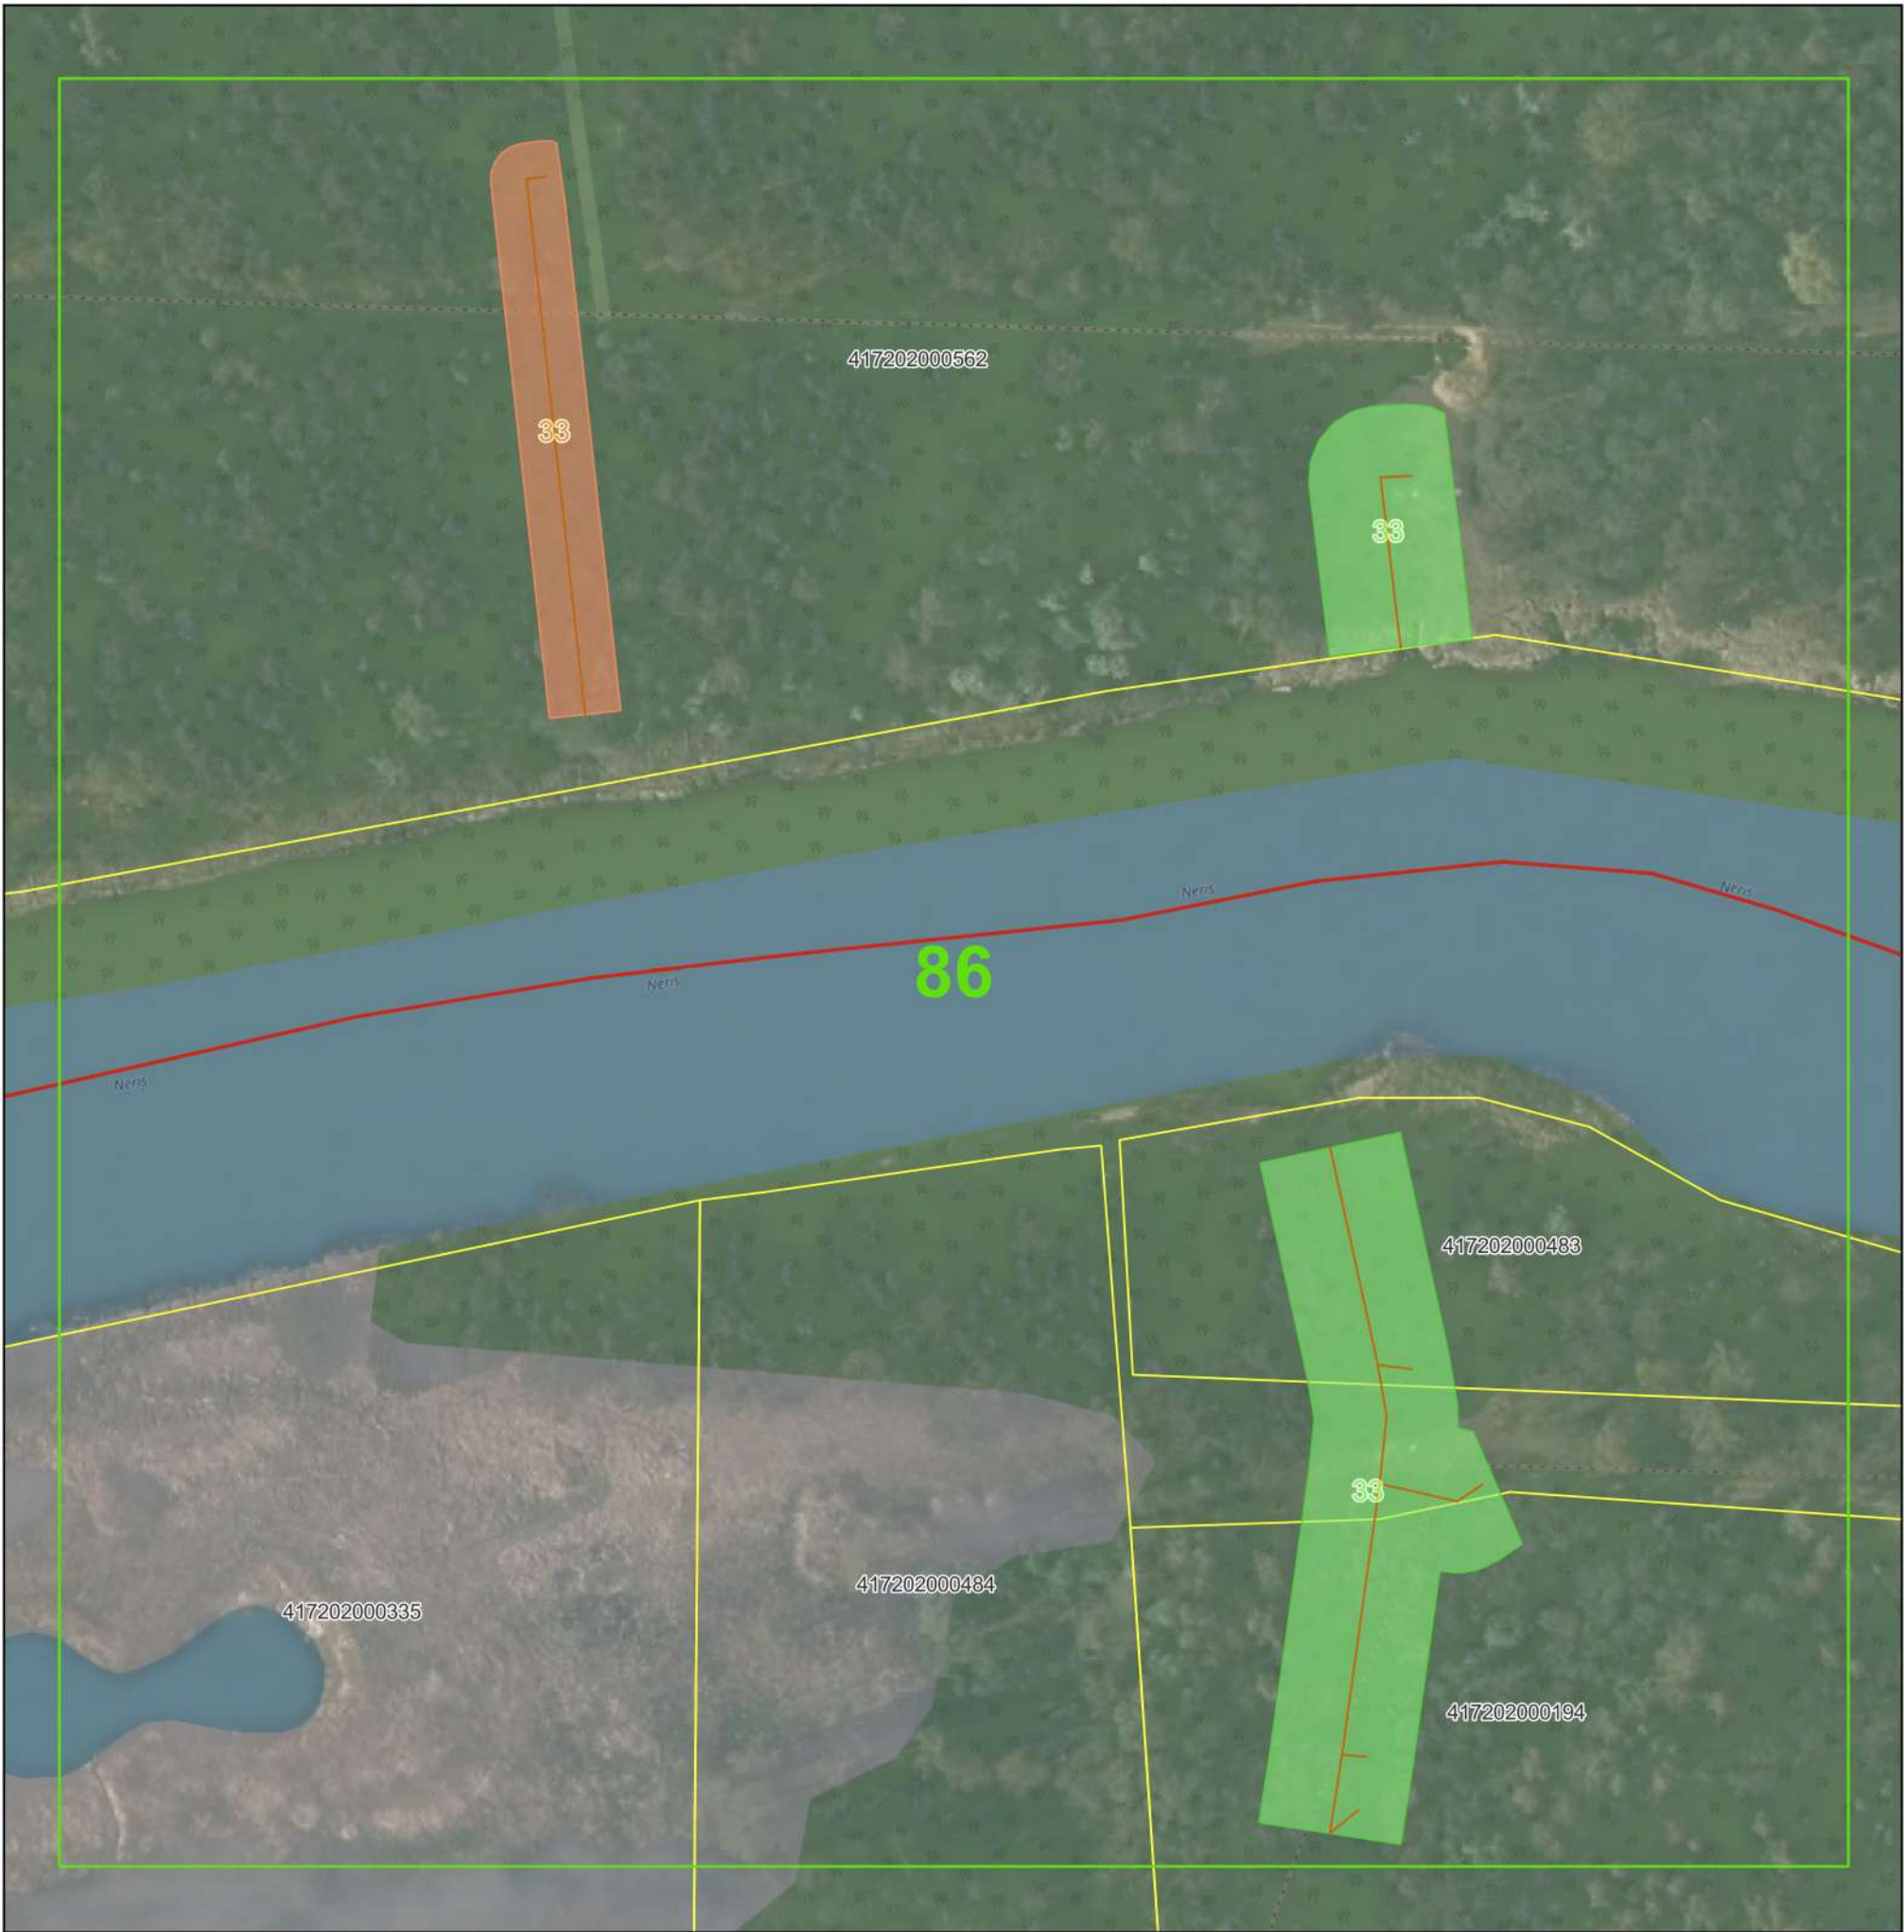

©Nacionalinė žemės tarnyba prie Žemės ūkio ministerijos ORT10LT 2019, 2020
Objektai, jų apsaugos zonos žymimos 0,1 m tikslumu

Sutartiniai ženklai:

- Plano suskirstymas lapais
- Seniūnijos
- Gyvenamosios vietovės
- Žemės sklypų ribos
- Nuotekų siurblinės
- Nuotekų siurblių apsaugos zonos (10 m nuo išorinės įrenginio/statinio ribos)
- Nuotekų tinklai
- Nuotekų tinklų apsaugos zonos
 - Vamzdžių, kurių paklojimo gylis iki 2,5 m (apsaugos zona 2,5 m)
 - Vamzdžių, kurių paklojimo gylis daugiau nei 2,5 m (apsaugos zona 5 m)
 - Vamzdžių, kurių diametras 400 mm ir didesnis (apsaugos zona 10 m)

Pažymėjimas plane	Unikalus Nr.
33	4400-0303-5447

	UAB "Vilniaus vandenys" į.k.120545849, Spaudos g. 8-1, Vilnius		
	Plano rengėjas	Kvalifikacijos pažymėjimo Nr.	Data
Žydrė Beniulytė	2M-M-2474	2023-01-19	Lapų skaičius 86 iš 91

4172020000606

4172020000443

417202000016

410107000199

33

87

4172020000452

410107000177

Pažymėjimas plane	Unikalus Nr.
33	4400-0303-5447

-  Vamzdžių, kurių paklojimo gylis iki 2,5 m (apsaugos zona 2,5 m)
-  Vamzdžių, kurių paklojimo gylis daugiau nei 2,5 m (apsaugos zona 5 m)
-  Vamzdžių, kurių diametras 400 mm ir didesnis (apsaugos zona 10 m)

	UAB "Vilniaus vandenys" į.k.120545849, Spaudos g. 8-1, Vilnius		
Plano rengėjas	Kvalifikacijos pažymėjimo Nr.	Data	Lapų skaičius
Žydrė Beniulytė	2M-M-2474	2023-01-19	87 iš 91

VILNIAUS RAJ., NEMENČINĖS SEN. IR NEMENČINĖS M. SEN. ESANČIŲ NUOTEKŲ TINKLŲ
APSAUGOS ZONŲ PLANAS
M 1:1000



© Nacionalinė žemės tarnyba prie Žemės ūkio ministerijos ORT10LT 2019, 2020
Objektai, jų apsaugos zonos žymimos 0,1 m tikslumu

Sutartiniai ženklai:

- Plano suskirstymas lapais
- Seniūnijos
- Gyvenamosios vietovės
- Žemės sklypų ribos
- Nuotekų siurblinės
- Nuotekų siurblių apsaugos zonos (10 m nuo išorinės įrenginio/statinio ribos)
- Nuotekų tinklai
- Nuotekų tinklų apsaugos zonos
 - Vamzdžių, kurių paklojimo gylis iki 2,5 m (apsaugos zona 2,5 m)
 - Vamzdžių, kurių paklojimo gylis daugiau nei 2,5 m (apsaugos zona 5 m)
 - Vamzdžių, kurių diametras 400 mm ir didesnis (apsaugos zona 10 m)

Pažymėjimas plane	Unikalus Nr.
33	4400-0303-5447

	UAB "Vilniaus vandenys" į.k.120545849, Spaudos g. 8-1, Vilnius		
	Plano rengėjas	Kvalifikacijos pažymėjimo Nr.	Data
Žydrė Beniulytė	2M-M-2474	2023-01-19	Lapų skaičius 88 iš 91

VILNIAUS RAJ., NEMENČINĖS SEN. IR NEMENČINĖS M. SEN. ESANČIŲ NUOTEKŲ TINKLŲ
APSAUGOS ZONŲ PLANAS
M 1:1000



©Nacionalinė žemės tarnyba prie Žemės ūkio ministerijos ORT10LT 2019, 2020
Objektai, jų apsaugos zonos žymimos 0,1 m tikslumu

Sutartiniai ženklai:

- Plano suskirstymas lapais
- Seniūnijos
- Gyvenamosios vietovės
- Žemės sklypų ribos
- Nuotekų siurblinės
- Nuotekų siurblių apsaugos zonos (10 m nuo išorinės įrenginio/statinio ribos)
- Nuotekų tinklai
- Nuotekų tinklų apsaugos zonos
 - Vamzdžių, kurių paklojimo gylis iki 2,5 m (apsaugos zona 2,5 m)
 - Vamzdžių, kurių paklojimo gylis daugiau nei 2,5 m (apsaugos zona 5 m)
 - Vamzdžių, kurių diametras 400 mm ir didesnis (apsaugos zona 10 m)

Pažymėjimas plane	Unikalus Nr.
33	4400-0303-5447

	UAB "Vilniaus vandenys" į.k.120545849, Spaudos g. 8-1, Vilnius		
	Plano rengėjas	Kvalifikacijos pažymėjimo Nr.	Data
Žydrė Beniulytė	2M-M-2474	2023-01-19	Lapų skaičius 89 iš 91

VILNIAUS RAJ., NEMENČINĖS SEN. IR NEMENČINĖS M. SEN. ESANČIŲ NUOTEKŲ TINKLŲ
APSAUGOS ZONŲ PLANAS
M 1:1000



©Nacionalinė žemės tarnyba prie Žemės ūkio ministerijos ORT10LT 2019, 2020
Objektai, jų apsaugos zonos žymimos 0,1 m tikslumu

Sutartiniai ženklai:

- Plano suskirstymas lapais
- Seniūnijos
- Gyvenamosios vietovės
- Žemės sklypų ribos
- Nuotekų siurblynės
- Nuotekų siurblių apsaugos zonos (10 m nuo išorinės įrenginio/statinio ribos)
- Nuotekų tinklai
- Nuotekų tinklų apsaugos zonos
 - Vamzdžių, kurių paklojimo gylis iki 2,5 m (apsaugos zona 2,5 m)
 - Vamzdžių, kurių paklojimo gylis daugiau nei 2,5 m (apsaugos zona 5 m)
 - Vamzdžių, kurių diametras 400 mm ir didesnis (apsaugos zona 10 m)

Pažymėjimas plane	Unikalus Nr.
33	4400-0303-5447

	UAB "Vilniaus vandenys" į.k.120545849, Spaudos g. 8-1, Vilnius		
	Plano rengėjas	Kvalifikacijos pažymėjimo Nr.	Data
Žydrė Beniulytė	2M-M-2474	2023-01-19	Lapų skaičius 90 iš 91

VILNIAUS RAJ., NEMENČINĖS SEN. IR NEMENČINĖS M. SEN. ESANČIŲ NUOTEKŲ TINKLŲ
APSAUGOS ZONŲ PLANAS
M 1:1000



© Nacionalinė žemės tarnyba prie Žemės ūkio ministerijos ORT10LT 2019, 2020
Objektai, jų apsaugos zonos žymimos 0,1 m tikslumu

Pažymėjimas plane	Unikalus Nr.
33	4400-0303-5447

Sutartiniai ženklai:

-  Plano suskirstymas lapais
-  Seniūnijos
-  Gyvenamosios vietovės
-  Žemės sklypų ribos
-  Nuotekų siurblinės
-  Nuotekų siurblinių apsaugos zonos (10 m nuo išorinės įrenginio/statinio ribos)
-  Nuotekų tinklai

Nuotekų tinklų apsaugos zonos

-  Vamzdžių, kurių paklojimo gylis iki 2,5 m (apsaugos zona 2,5 m)
-  Vamzdžių, kurių paklojimo gylis daugiau nei 2,5 m (apsaugos zona 5 m)
-  Vamzdžių, kurių diametras 400 mm ir didesnis (apsaugos zona 10 m)

	UAB "Vilniaus vandenys" į.k.120545849, Spaudos g. 8-1, Vilnius		
Plano rengėjas	Kvalifikacijos pažymėjimo Nr.	Data	Lapų skaičius
Žydrė Beniulytė	2M-M-2474	2023-01-19	91 iš 91