


VILNIAUS M. SAV., ŠNIPIŠKIŲ SEN. ESANČIŲ VANDENS TIEKIMO TINKLŲ
APSAUGOS ZONŲ PLANAS
Lapų išdėstymo schema

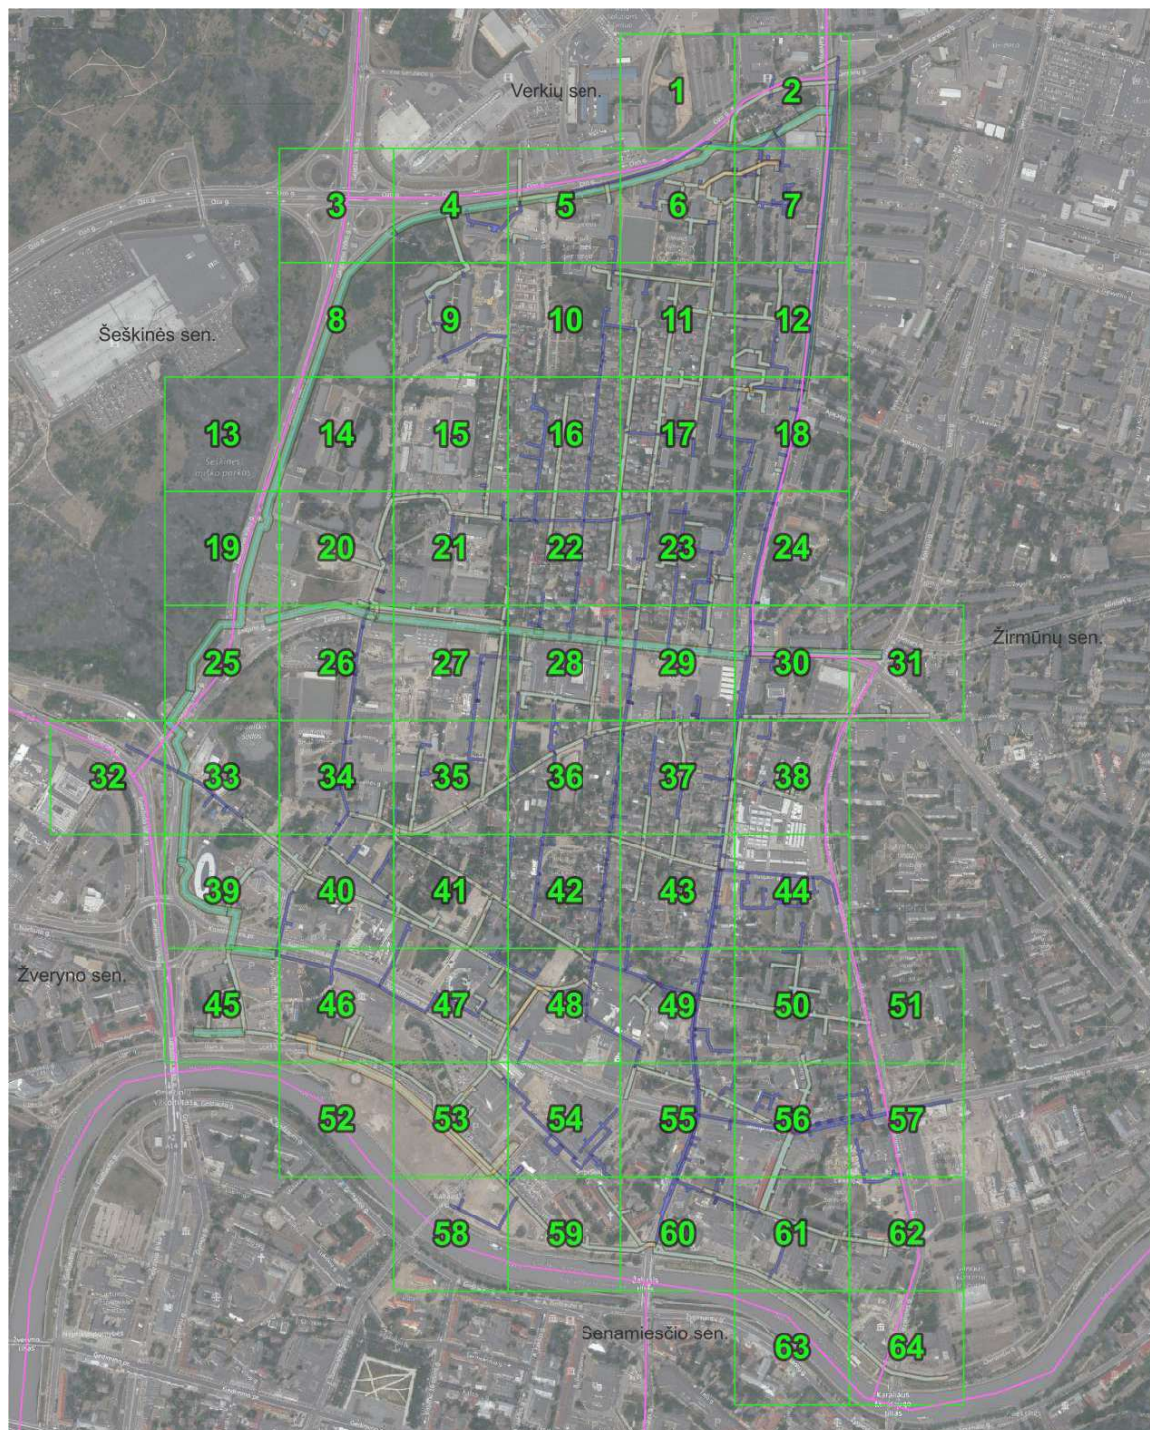


© Nacionalinė žemės tarnyba prie Žemės ūkio ministerijos ORT10LT 2019, 2020
© OpenStreetMap contributors
Objektai, jų apsaugos zonos žymimos 0,1 m tikslumu

Plano suskirstymas lapais 

		UAB "Vilniaus vandenys" Į.k.120545849, Spaudos g. 8-1, Vilnius	
Plano rengėjas	Kvalifikacijos nažvmėlimo	Data	Lapų skaičius
Deimantė Čiapaitytė		2023-02-09	

VILNIAUS M. SAV., ŠNIPIŠKIŲ SEN. ESANČIŲ VANDENS TIEKIMO TINKLŲ
APSAUGOS ZONŲ PLANAS
M 1:1000

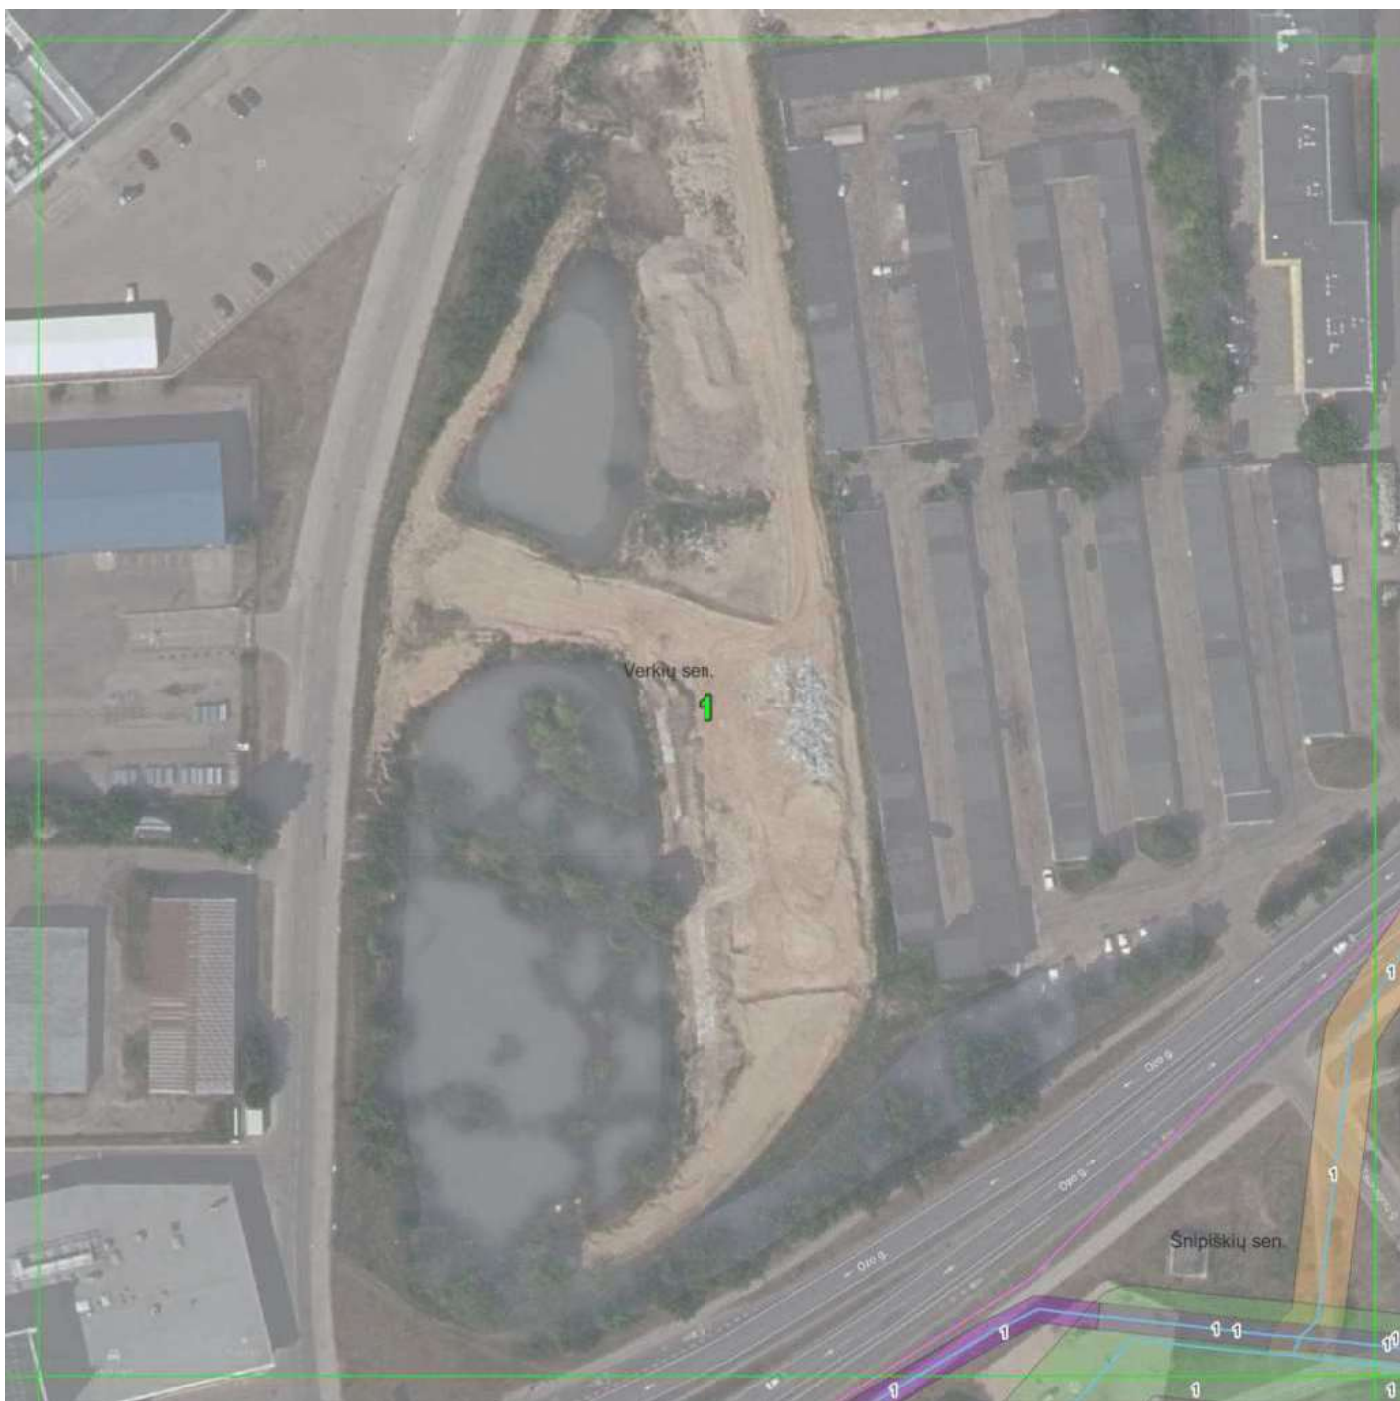

© Nacionalinė žemės tarnyba prie Žemės ūkio ministerijos ORT10LT 2019, 2020
© OpenStreetMap contributors
Objektai, jų apsaugos zonos žymimos 0,1 m tikslumu.

Pažymėjimas plane	Tinklo unikalus Nr.
1	1397-7017-2010

Sutartiniai ženklai:


- Plano suskirstymas lapais:
- Administracinės ribos
- Žemės sklypų ribos
- Vandentiekio vamzdynas

Vandentiekio tinklų apsaugos zonos:

- Vamzdžių, kurių paklojimo gylis iki 2,5 m apsaugos zona (2,5 m)
- Vamzdžių, kurių paklojimo gylis daugiau nei 2,5 m apsaugos zona (5 m)
- Vamzdžių, kurių diametras 400 mm ir didesnis apsaugos zona (10 m)

		UAB "Vilniaus vandenys" į.k.120545849, Spaudos g. 8-1, Vilnius	
Plano rengėjas	Kvalifikacijos pažymėjimo Nr.	Data	Lapų skaičius
Deimantė Čiapiaitė		2023-02-09	1 iš 64

VILNIAUS M. SAV., ŠNIPIŠKIŲ SEN. ESANČIŲ VANDENS TIEKIMO TINKLŲ
APSAUGOS ZONŲ PLANAS
M 1:1000

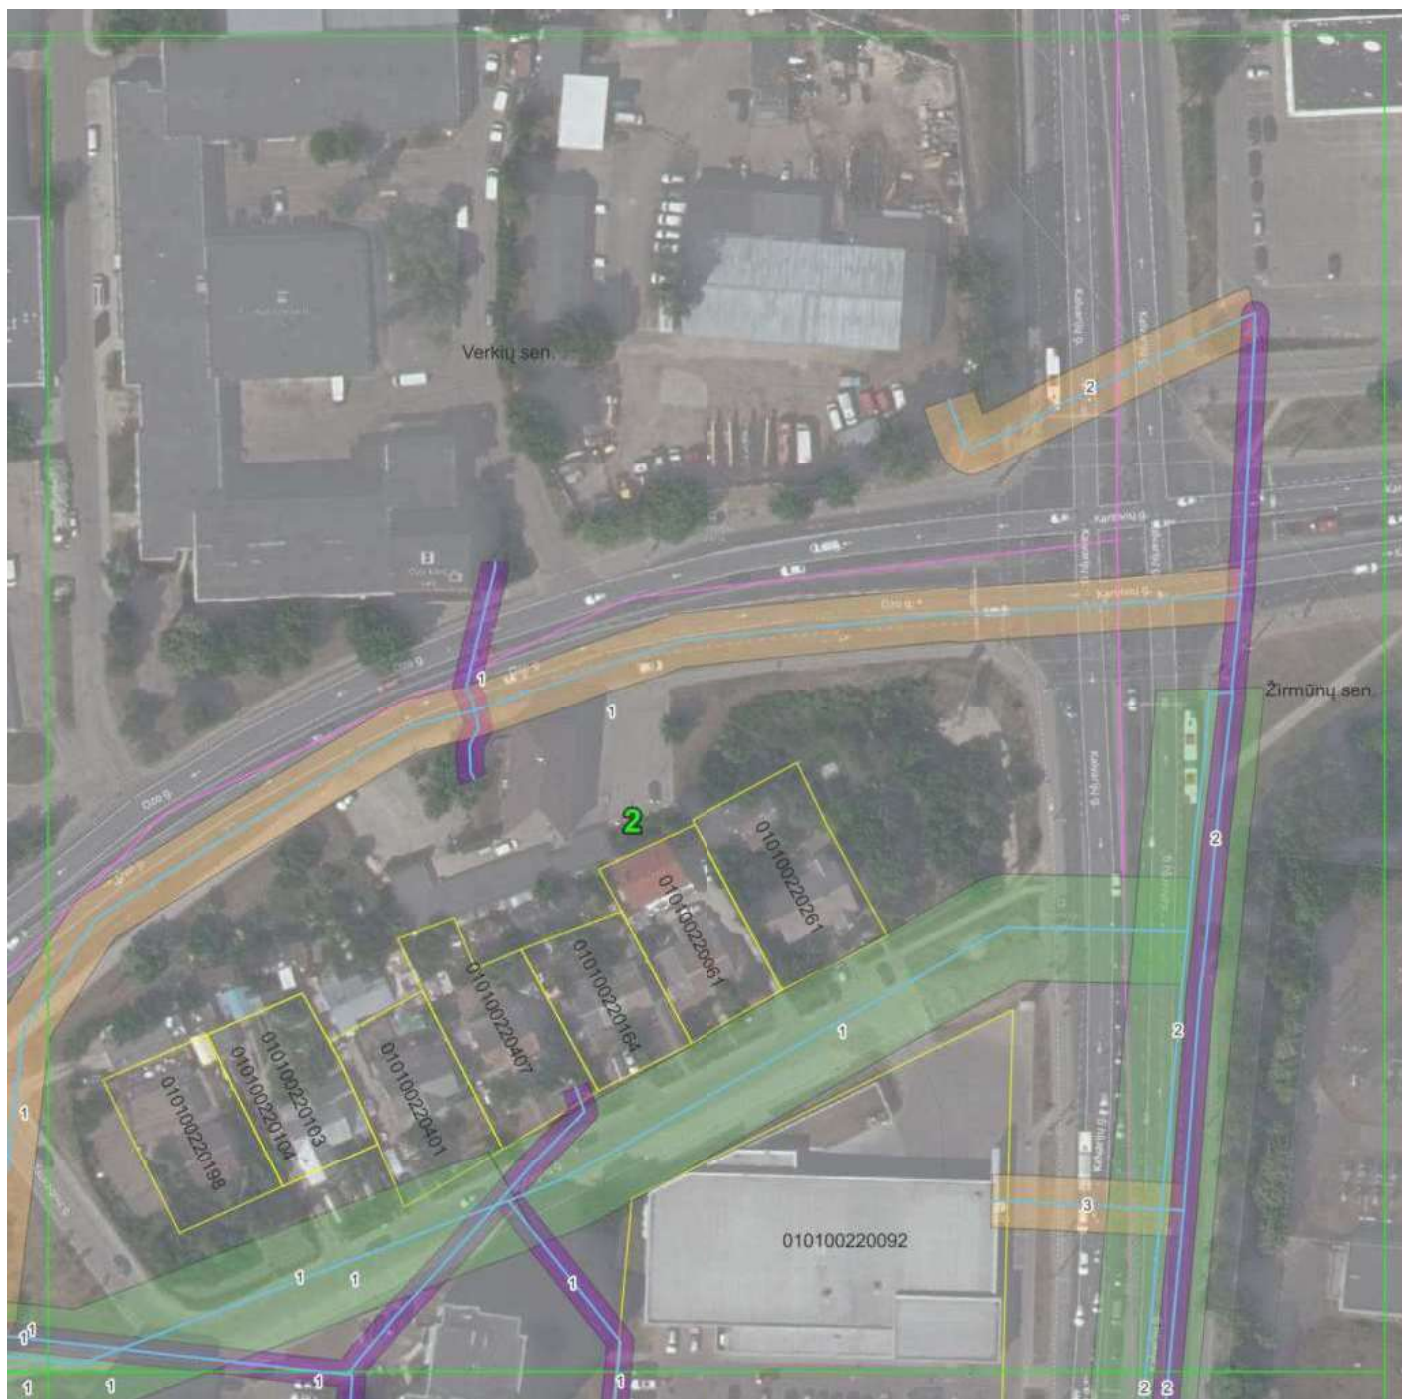

© Nacionalinė žemės tarnyba prie Žemės ūkio ministerijos ORT10LT 2019, 2020
© OpenStreetMap contributors
Objektai, jų apsaugos zonos žymimos 0,1 m tikslumu.

Pažymėjimas plane	Tinklo unikalus Nr.
1	1397-7017-2010
2	4400-0287-1745
3	4400-4674-7740

Sutartiniai ženklai:


- Plano suskirstymas lapais:
- Administracinės ribos
- Žemės sklypų ribos
- Vandentiekio vamzdynas

Vandentiekio tinklų apsaugos zonos:

- Vamzdžių, kurių paklojimo gylis iki 2,5 m apsaugos zona (2,5 m)
- Vamzdžių, kurių paklojimo gylis daugiau nei 2,5 m apsaugos zona (5 m)
- Vamzdžių, kurių diametras 400 mm ir didesnis apsaugos zona (10 m)

		UAB "Vilniaus vandenys" į.k.120545849, Spaudos g. 8-1, Vilnius	
Plano rengėjas	Kvalifikacijos pažymėjimo Nr.	Data	Lapų skaičius
Deimantė Čiapiaitė		2023-02-09	2 iš 64

VILNIAUS M. SAV., ŠNIPIŠKIŲ SEN. ESANČIŲ VANDENS TIEKIMO TINKLŲ
APSAUGOS ZONŲ PLANAS
M 1:1000

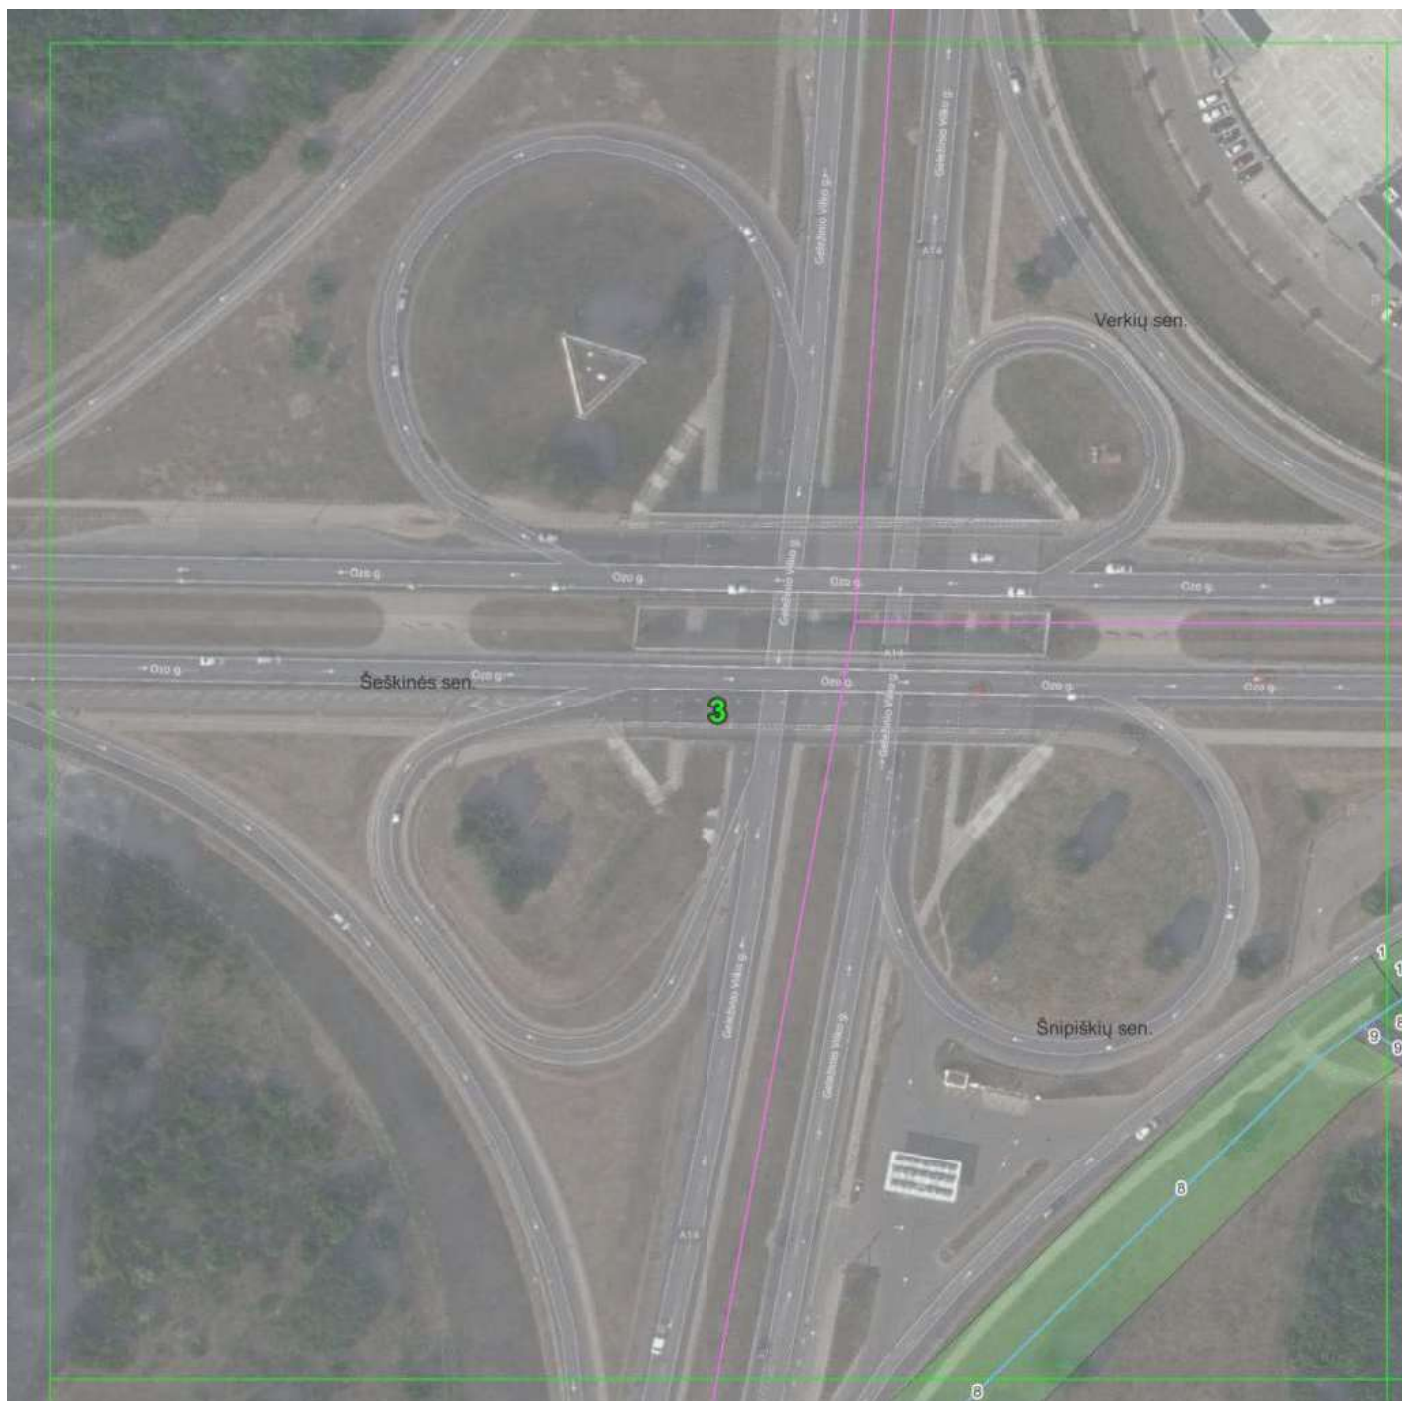

© Nacionalinė žemės tarnyba prie Žemės ūkio ministerijos ORT10LT 2019, 2020
© OpenStreetMap contributors
Objektai, jų apsaugos zonos žymimos 0,1 m tikslumu.

Pažymėjimas plane	Tinklo unikalus Nr.
1	1397-7017-2010
8	4400-3491-1198
9	4400-5283-1028

Sutartiniai ženklai:

- Plano suskirstymas lapais:
- Administracinės ribos
- Žemės sklypų ribos
- Vandentiekio vamzdynas

Vandentiekio tinklų apsaugos zonos:

- Vamzdžių, kurių paklojimo gylis iki 2,5 m apsaugos zona (2,5 m)
- Vamzdžių, kurių paklojimo gylis daugiau nei 2,5 m apsaugos zona (5 m)
- Vamzdžių, kurių diametras 400 mm ir didesnis apsaugos zona (10 m)

		UAB "Vilniaus vandenys" į.k.120545849, Spaudos g. 8-1, Vilnius	
Plano rengėjas	Kvalifikacijos pažymėjimo Nr.	Data	Lapų skaičius
Deimantė Čiapiaitė		2023-02-09	3 iš 64

VILNIAUS M. SAV., ŠNIPIŠKIŲ SEN. ESANČIŲ VANDENS TIEKIMO TINKLŲ
APSAUGOS ZONŲ PLANAS
M 1:1000



© Nacionalinė žemės tarnyba prie Žemės ūkio ministerijos ORT10LT 2019, 2020
© OpenStreetMap contributors
Objektai, jų apsaugos zonos žymimos 0,1 m tikslumu.

Sutartiniai ženklai:

- Plano suskirstymas lapais:
- Administracinės ribos
- Žemės sklypų ribos
- Vandentiekio vamzdynas


Vandentiekio tinklų apsaugos zonos:

- Vamzdžių, kurių paklojimo gylis iki 2,5 m apsaugos zona (2,5 m)
- Vamzdžių, kurių paklojimo gylis daugiau nei 2,5 m apsaugos zona (5 m)
- Vamzdžių, kurių diametras 400 mm ir didesnis apsaugos zona (10 m)

Pažymėjimas plane	Tinklo unikalus Nr.
1	1397-7017-2010
8	4400-3491-1198
9	4400-5283-1028
10	4400-4330-4176
11	4400-3043-2678

		UAB "Vilniaus vandenys" į.k.120545849, Spaudos g. 8-1, Vilnius	
Plano rengėjas	Kvalifikacijos pažymėjimo Nr.	Data	Lapų skaičius
Deimantė Čiapiūtė		2023-02-09	4 iš 64

VILNIAUS M. SAV., ŠNIPIŠKIŲ SEN. ESANČIŲ VANDENS TIEKIMO TINKLŲ
APSAUGOS ZONŲ PLANAS
M 1:1000

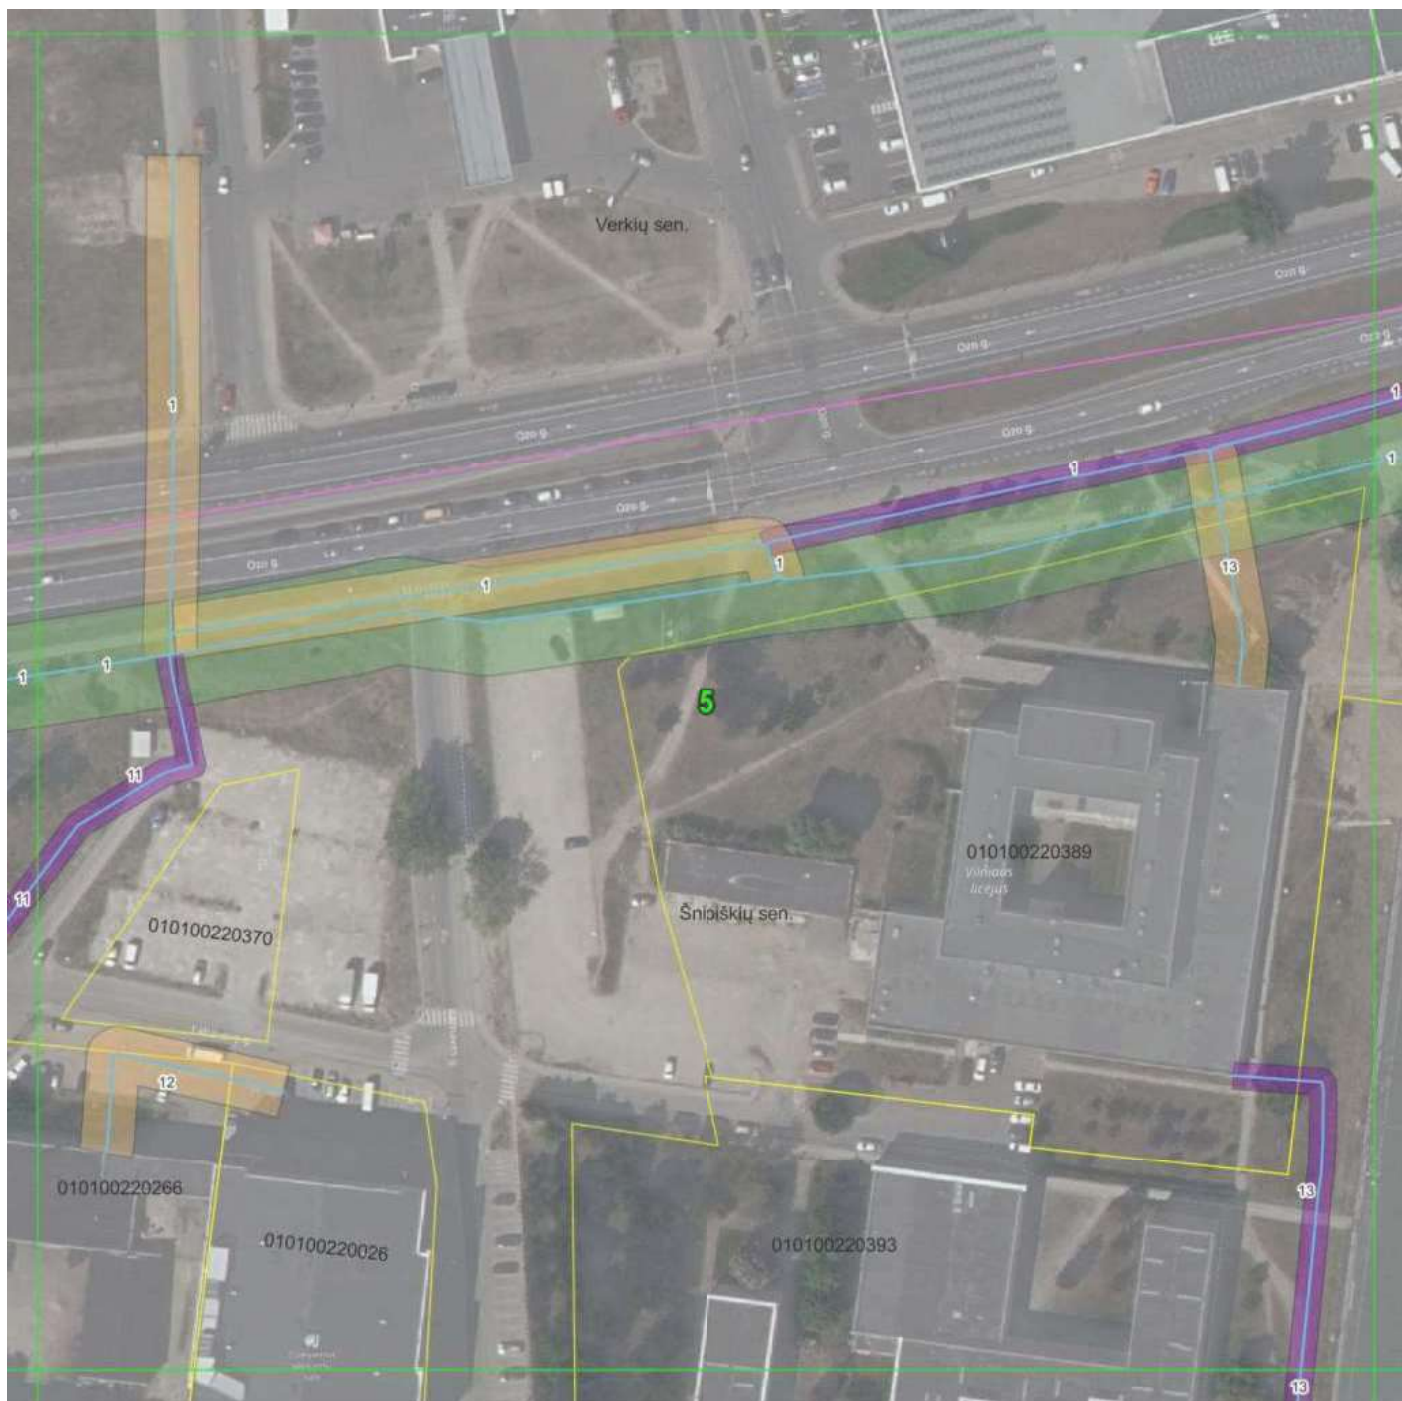

© Nacionalinė žemės tarnyba prie Žemės ūkio ministerijos ORT10LT 2019, 2020
© OpenStreetMap contributors
Objektai, jų apsaugos zonos žymimos 0,1 m tikslumu.

Sutartiniai ženklai:

- Plano suskirstymas lapais:
- Administracinės ribos
- Žemės sklypų ribos
- Vandentiekio vamzdynas

Vandentiekio tinklų apsaugos zonos:

- Vamzdžių, kurių paklojimo gylis iki 2,5 m apsaugos zona (2,5 m)
- Vamzdžių, kurių paklojimo gylis daugiau nei 2,5 m apsaugos zona (5 m)
- Vamzdžių, kurių diametras 400 mm ir didesnis apsaugos zona (10 m)

Pažymėjimas plane	Tinklo unikalus Nr.
1	1397-7017-2010
11	4400-3043-2678
12	4400-0461-7405
13	4400-0632-6948

		UAB "Vilniaus vandenys" į.k.120545849, Spaudos g. 8-1, Vilnius	
Plano rengėjas	Kvalifikacijos pažymėjimo Nr.	Data	Lapų skaičius
Deimantė Čiapiaitė		2023-02-09	5 iš 64

VILNIAUS M. SAV., ŠNIPIŠKIŲ SEN. ESANČIŲ VANDENS TIEKIMO TINKLŲ
APSAUGOS ZONŲ PLANAS
M 1:1000



© Nacionalinė žemės tarnyba prie Žemės ūkio ministerijos ORT10LT 2019, 2020
© OpenStreetMap contributors
Objektai, jų apsaugos zonos žymimos 0,1 m tikslumu.

Sutartiniai ženklai:

- Plano suskirstymas lapais:
- Administracinės ribos
- Žemės sklypų ribos
- Vandentiekio vamzdinas

Vandentiekio tinklų apsaugos zonos:

- Vamzdžių, kurių paklojimo gylis iki 2,5 m apsaugos zona (2,5 m)
- Vamzdžių, kurių paklojimo gylis daugiau nei 2,5 m apsaugos zona (5 m)
- Vamzdžių, kurių diametras 400 mm ir didesnis apsaugos zona (10 m)

Pažymėjimas plane	Tinklo unikalus Nr.
1	1397-7017-2010
2	4400-0287-1745
5	4400-5197-3252
6	4400-5200-6207
7	4400-5432-7956

		UAB "Vilniaus vandenys" į.k.120545849, Spaudos g. 8-1, Vilnius	
Plano rengėjas	Kvalifikacijos pažymėjimo Nr.	Data	Lapų skaičius
Deimantė Čiapiaitė		2023-02-09	6 iš 64

VILNIAUS M. SAV., ŠNIPIŠKIŲ SEN. ESANČIŲ VANDENS TIEKIMO TINKLŲ
APSAUGOS ZONŲ PLANAS
M 1:1000



© Nacionalinė žemės tarnyba prie Žemės ūkio ministerijos ORT10LT 2019, 2020
© OpenStreetMap contributors
Objektai, jų apsaugos zonos žymimos 0,1 m tikslumu.

Sutartiniai ženklai:

- Plano suskirstymas lapais:
- Administracinės ribos
- Žemės sklypų ribos
- Vandentiekio vamzdynas

Vandentiekio tinklų apsaugos zonos:

- Vamzdžių, kurių paklojimo gylis iki 2,5 m apsaugos zona (2,5 m)
- Vamzdžių, kurių paklojimo gylis daugiau nei 2,5 m apsaugos zona (5 m)
- Vamzdžių, kurių diametras 400 mm ir didesnis apsaugos zona (10 m)

Pažymėjimas plane	Tinklo unikalus Nr.
1	1397-7017-2010
2	4400-0287-1745
4	4400-4676-1071
5	4400-5197-3252

		UAB "Vilniaus vandenys" į.k.120545849, Spaudos g. 8-1, Vilnius	
Plano rengėjas	Kvalifikacijos pažymėjimo Nr.	Data	Lapų skaičius
Deimantė Čiapiūtė		2023-02-09	7 iš 64

VILNIAUS M. SAV., ŠNIPIŠKIŲ SEN. ESANČIŲ VANDENS TIEKIMO TINKLŲ
APSAUGOS ZONŲ PLANAS
M 1:1000



© Nacionalinė žemės tarnyba prie Žemės ūkio ministerijos ORT10LT 2019, 2020
© OpenStreetMap contributors
Objektai, jų apsaugos zonos žymimos 0,1 m tikslumu.

Pažymėjimas plane	Tinklo unikalus Nr.
8	4400-3491-1198

Sutartiniai ženklai:

- Plano suskirstymas lapais:
- Administracinės ribos
- Žemės sklypų ribos
- Vandentiekio vamzdynas

Vandentiekio tinklų apsaugos zonos:

- Vamzdžių, kurių paklojimo gylis iki 2,5 m apsaugos zona (2,5 m)
- Vamzdžių, kurių paklojimo gylis daugiau nei 2,5 m apsaugos zona (5 m)
- Vamzdžių, kurių diametras 400 mm ir didesnis apsaugos zona (10 m)

		UAB "Vilniaus vandenys" į.k.120545849, Spaudos g. 8-1, Vilnius	
Plano rengėjas	Kvalifikacijos pažymėjimo Nr.	Data	Lapų skaičius
Deimantė Čiapiaitė		2023-02-09	8 iš 64

010100220323 10 010100220409 010100220266

010100220324

010100220383 10 14 10 16

010100220382 10

010100220262

9 Snipiskiu sen.

010100220029 15

010100220381

010100220384

010100220134

010100220265 46

010100220028

010100220183

010100220022

010100220334

010100220283 46

010100220159

010100220304

010100220296

18 18

010100220039 010100220091

Pažymėjimas plane	Tinklo unikalus Nr.
10	4400-4330-4176
14	4400-4862-4782
15	4400-4861-0275
16	4400-4862-4771
18	1300-1061-5010
46	1300-1076-5010

		UAB "Vilniaus vandenys" į.k.120545849, Spaudos g. 8-1, Vilnius	
Plano rengėjas	Kvalifikacijos pažymėjimo Nr.	Data	Lapų skaičius
Deimantė Čiapiūtė		2023-02-09	9 iš 64

VILNIAUS M. SAV., ŠNIPIŠKIŲ SEN. ESANČIŲ VANDENS TIEKIMO TINKLŲ
APSAUGOS ZONŲ PLANAS
M 1:1000



© Nacionalinė žemės tarnyba prie Žemės ūkio ministerijos ORT10LT 2019, 2020
© OpenStreetMap contributors
Objektai, jų apsaugos zonos žymimos 0,1 m tikslumu.

Sutartiniai ženklai:

- Plano suskirstymas lapais:
- Administracinės ribos
- Žemės sklypų ribos
- Vandentiekio vamzdynas


Vandentiekio tinklų apsaugos zonos:

- Vamzdžių, kurių paklojimo gylis iki 2,5 m apsaugos zona (2,5 m)
- Vamzdžių, kurių paklojimo gylis daugiau nei 2,5 m apsaugos zona (5 m)
- Vamzdžių, kurių diameteras 400 mm ir didesnis apsaugos zona (10 m)

Pažymėjimas plane	Tinklo unikalus Nr.
13	4400-0632-6948
18	1300-1061-5010
19	4400-4041-5092
20	4400-4041-5105
21	4400-4041-5116
22	4400-4794-0301
23	1397-1033-3018
46	1300-1076-5010

		UAB "Vilniaus vandenys" į.k.120545849, Spaudos g. 8-1, Vilnius	
Plano rengėjas	Kvalifikacijos pažymėjimo Nr.	Data	Lapų skaičius
Deimantė Čiapiaitė		2023-02-09	10 iš 64

VILNIAUS M. SAV., ŠNIPIŠKIŲ SEN. ESANČIŲ VANDENS TIEKIMO TINKLŲ
APSAUGOS ZONŲ PLANAS
M 1:1000

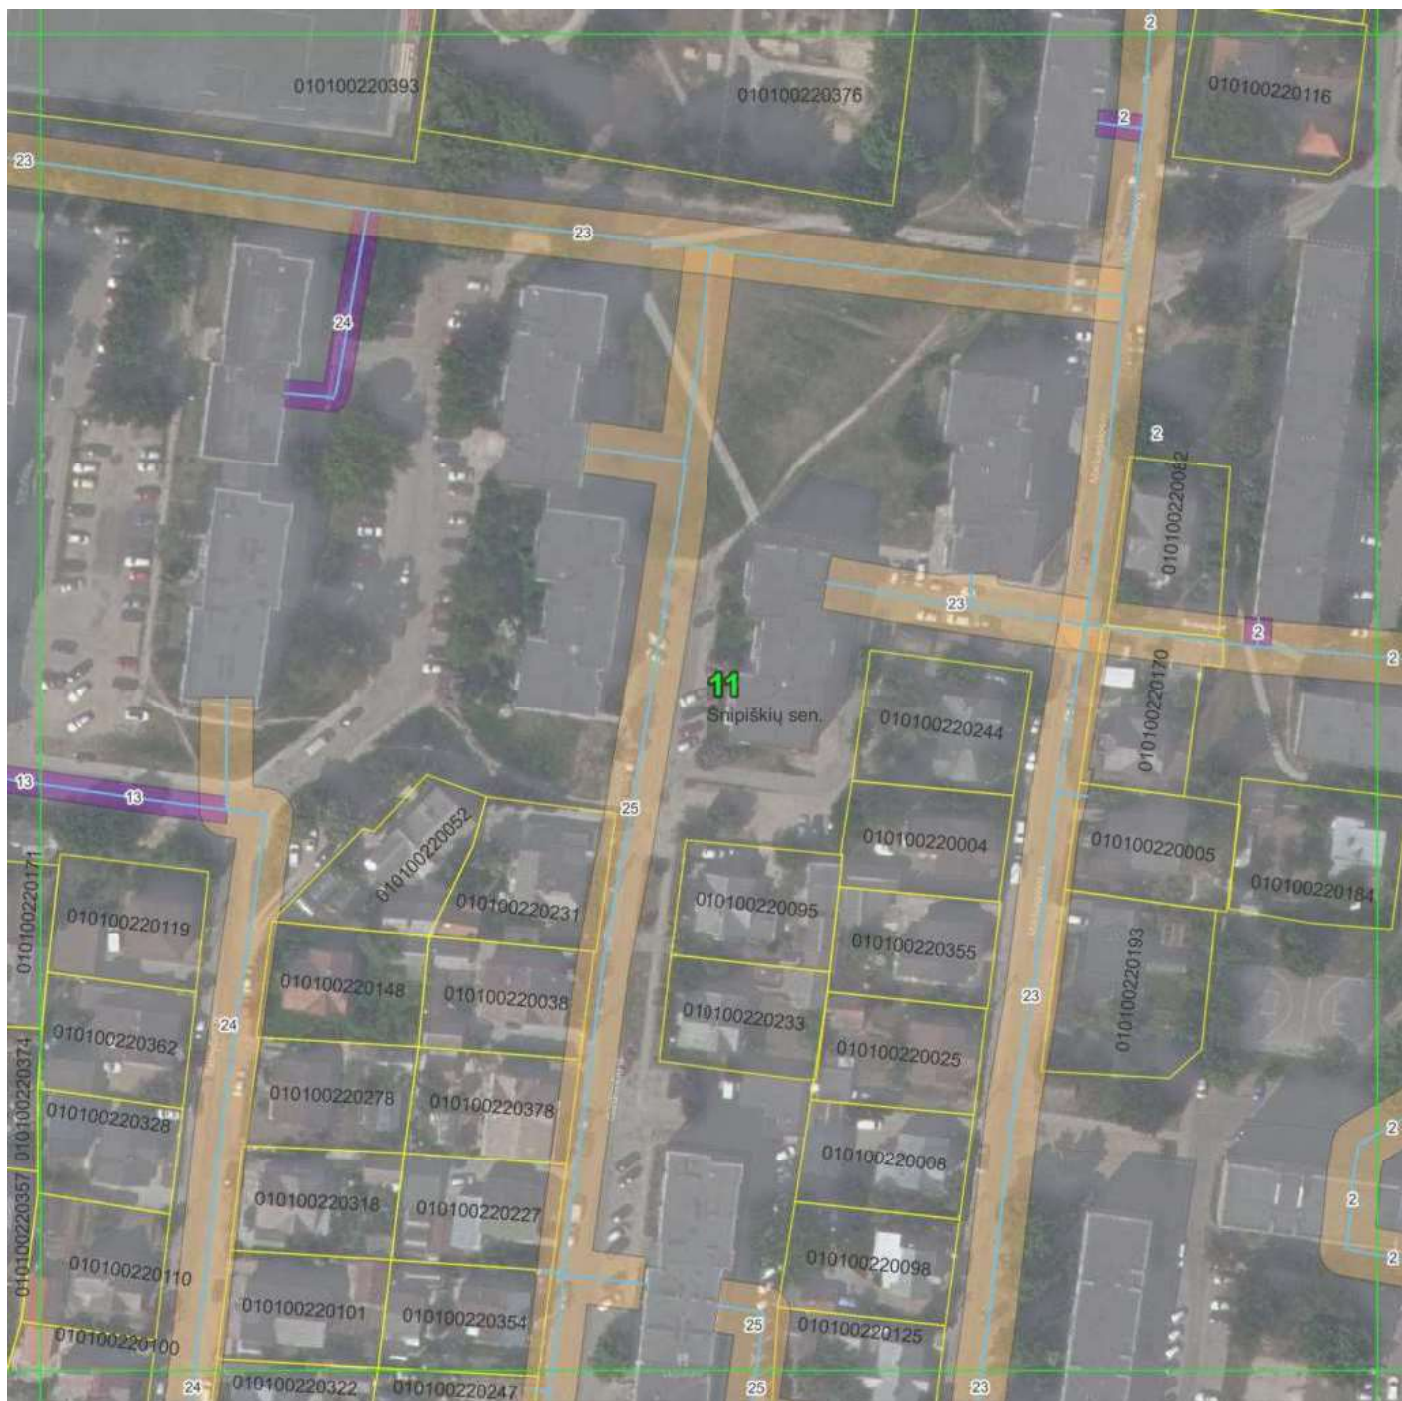

© Nacionalinė žemės tarnyba prie Žemės ūkio ministerijos ORT10LT 2019, 2020
© OpenStreetMap contributors
Objektai, jų apsaugos zonos žymimos 0,1 m tikslumu.

Sutartiniai ženklai:

- Plano suskirstymas lapais:
- Administracinės ribos
- Žemės sklypų ribos
- Vandentiekio vamzdynas

Vandentiekio tinklų apsaugos zonos:

- Vamzdžių, kurių paklojimo gylis iki 2,5 m apsaugos zona (2,5 m)
- Vamzdžių, kurių paklojimo gylis daugiau nei 2,5 m apsaugos zona (5 m)
- Vamzdžių, kurių diameteras 400 mm ir didesnis apsaugos zona (10 m)

Pažymėjimas plane	Tinklo unikalus Nr.
2	4400-0287-1745
13	4400-0632-6948
23	1397-1033-3018
24	1300-1062-4010
25	4400-0391-0705

		UAB "Vilniaus vandenys" į.k.120545849, Spaudos g. 8-1, Vilnius	
Plano rengėjas	Kvalifikacijos pažymėjimo Nr.	Data	Lapų skaičius
Deimantė Čiapiūtė		2023-02-09	11 iš 64


Pažymėjimas plane	Tinklo unikalus Nr.
2	4400-0287-1745
5	4400-5197-3252
26	4400-1229-3218

- Plano suskirstymas lapais:
- Administracinės ribos
- Žemės sklypų ribos
- Vandentiekio vamzdynas

- Vamzdžių, kurių paklojimo gylis iki 2,5 m apsaugos zona (2,5 m)
- Vamzdžių, kurių paklojimo gylis daugiau nei 2,5 m apsaugos zona (5 m)
- Vamzdžių, kurių diametras 400 mm ir didesnis apsaugos zona (10 m)

		UAB "Vilniaus vandenys" į.k.120545849, Spaudos g. 8-1, Vilnius	
Plano rengėjas	Kvalifikacijos pažymėjimo Nr.	Data	Lapų skaičius
Deimantė Čiapiūtė		2023-02-09	12 iš 64

VILNIAUS M. SAV., ŠNIPIŠKIŲ SEN. ESANČIŲ VANDENS TIEKIMO TINKLŲ
APSAUGOS ZONŲ PLANAS
M 1:1000

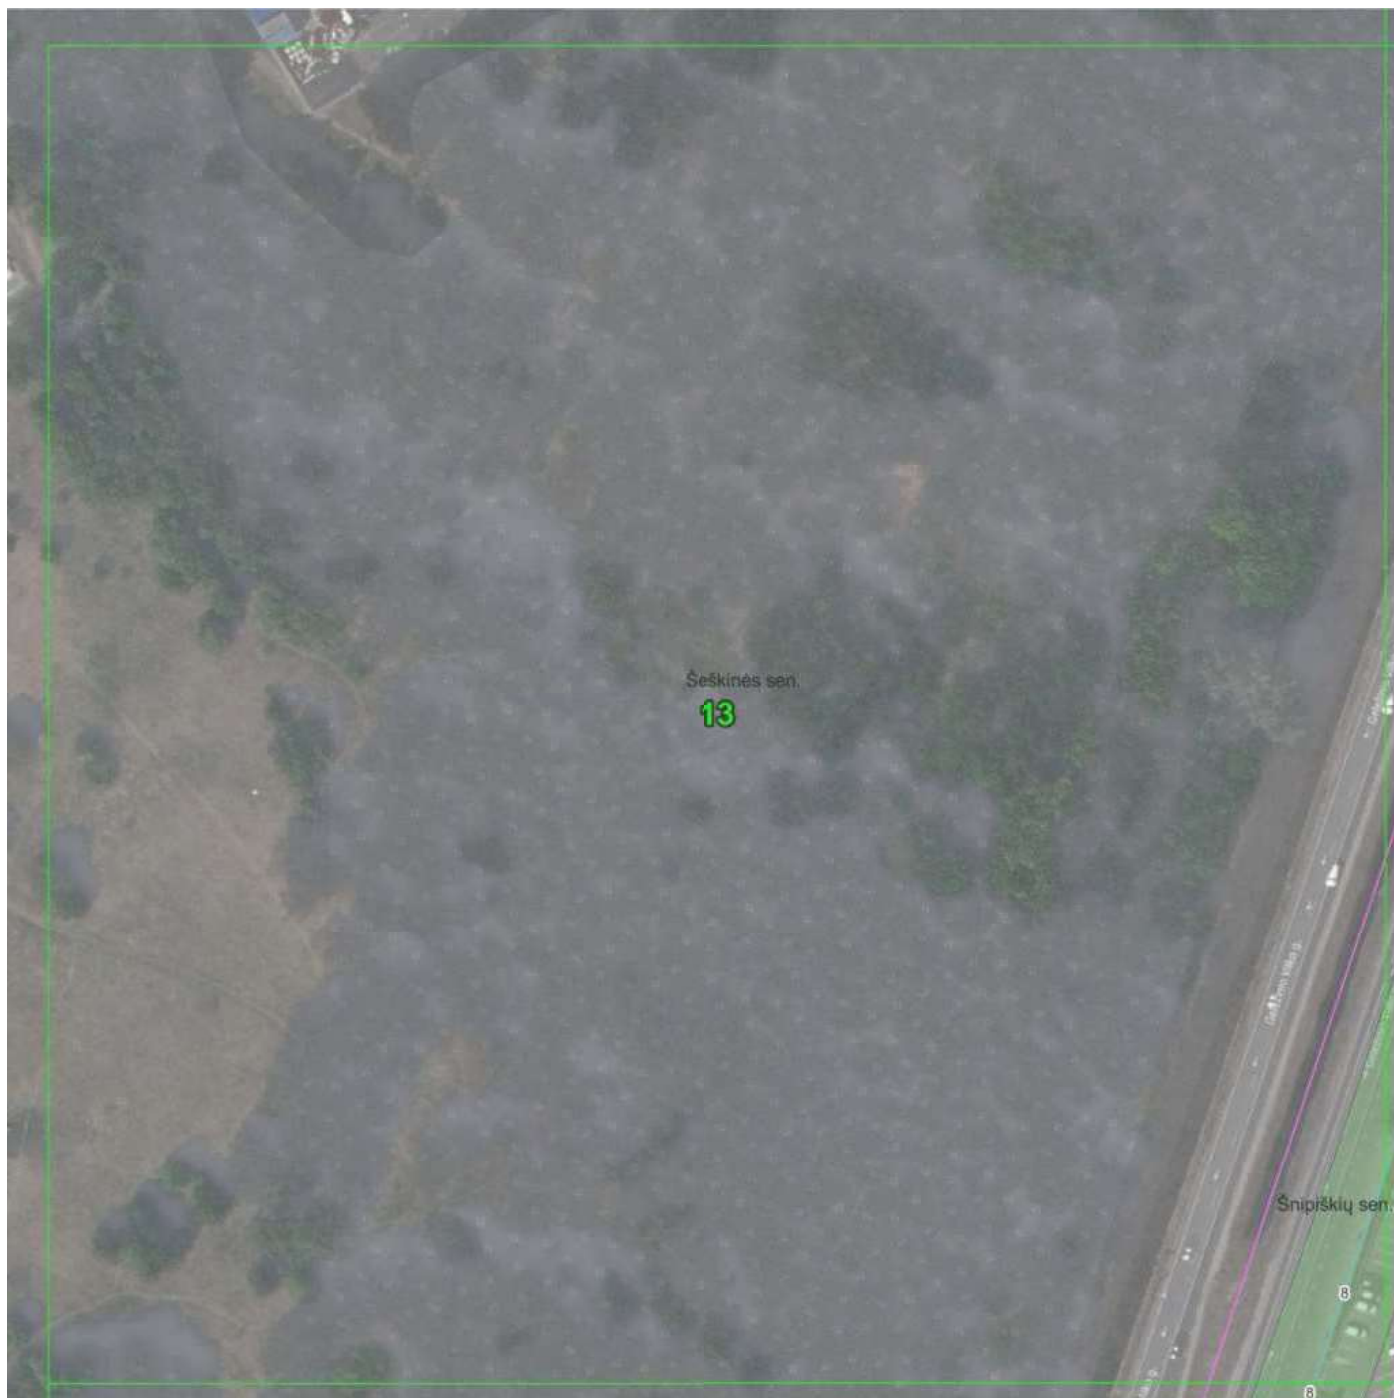

Pažymėjimas plane	Tinklo unikalus Nr.
8	4400-3491-1198

© Nacionalinė žemės tarnyba prie Žemės ūkio ministerijos ORT10LT 2019, 2020
© OpenStreetMap contributors
Objektai, jų apsaugos zonos žymimos 0,1 m tikslumu.

Sutartiniai ženklai:

- Plano suskirstymas lapais:
- Administracinės ribos
- Žemės sklypų ribos
- Vandentiekio vamzdynas

Vandentiekio tinklų apsaugos zonos:

- Vamzdžių, kurių paklojimo gylis iki 2,5 m apsaugos zona (2,5 m)
- Vamzdžių, kurių paklojimo gylis daugiau nei 2,5 m apsaugos zona (5 m)
- Vamzdžių, kurių diametras 400 mm ir didesnis apsaugos zona (10 m)

	UAB "Vilniaus vandenys" į.k.120545849, Spaudos g. 8-1, Vilnius		
	Plano rengėjas	Kvalifikacijos pažymėjimo Nr.	Data
Deimantė Čiapiūtė		2023-02-09	Lapų skaičius 13 iš 64

VILNIAUS M. SAV., ŠNIPIŠKIŲ SEN. ESANČIŲ VANDENS TIEKIMO TINKLŲ
APSAUGOS ZONŲ PLANAS
M 1:1000



© Nacionalinė žemės tarnyba prie Žemės ūkio ministerijos ORT10LT 2019, 2020
© OpenStreetMap contributors
Objektai, jų apsaugos zonos žymimos 0,1 m tikslumu.

Pažymėjimas plane	Tinklo unikalus Nr.
8	4400-3491-1198

Sutartiniai ženklai:

- Plano suskirstymas lapais:
- Administracinės ribos
- Žemės sklypų ribos
- Vandentiekio vamzdynas

Vandentiekio tinklų apsaugos zonos:

- Vamzdžių, kurių paklojimo gylis iki 2,5 m apsaugos zona (2,5 m)
- Vamzdžių, kurių paklojimo gylis daugiau nei 2,5 m apsaugos zona (5 m)
- Vamzdžių, kurių diametras 400 mm ir didesnis apsaugos zona (10 m)

		UAB "Vilniaus vandenys" į.k.120545849, Spaudos g. 8-1, Vilnius	
Plano rengėjas	Kvalifikacijos pažymėjimo Nr.	Data	Lapų skaičius
Deimantė Čiapiaitė		2023-02-09	14 iš 64

VILNIAUS M. SAV., ŠNIPIŠKIŲ SEN. ESANČIŲ VANDENS TIEKIMO TINKLŲ
APSAUGOS ZONŲ PLANAS
M 1:1000



© Nacionalinė žemės tarnyba prie Žemės ūkio ministerijos ORT10LT 2019, 2020
© OpenStreetMap contributors
Objektai, jų apsaugos zonos žymimos 0,1 m tikslumu.

Sutartiniai ženklai:

- Plano suskirstymas lapais:
- Administracinės ribos
- Žemės sklypų ribos
- Vandentiekio vamzdynas


Vandentiekio tinklų apsaugos zonos:

- Vamzdžių, kurių paklojimo gylis iki 2,5 m apsaugos zona (2,5 m)
- Vamzdžių, kurių paklojimo gylis daugiau nei 2,5 m apsaugos zona (5 m)
- Vamzdžių, kurių diametras 400 mm ir didesnis apsaugos zona (10 m)

Pažymėjimas plane	Tinklo unikalus Nr.
18	1300-1061-5010
39	4400-4041-5049
40	4400-4041-5054
41	4400-4041-5081
42	1396-8020-1012

		UAB "Vilniaus vandenys" į.k.120545849, Spaudos g. 8-1, Vilnius	
Plano rengėjas	Kvalifikacijos pažymėjimo Nr.	Data	Lapų skaičius
Deimantė Čiapaite		2023-02-09	15 iš 64

VILNIAUS M. SAV., ŠNIPIŠKIŲ SEN. ESANČIŲ VANDENS TIEKIMO TINKLŲ
APSAUGOS ZONŲ PLANAS
M 1:1000

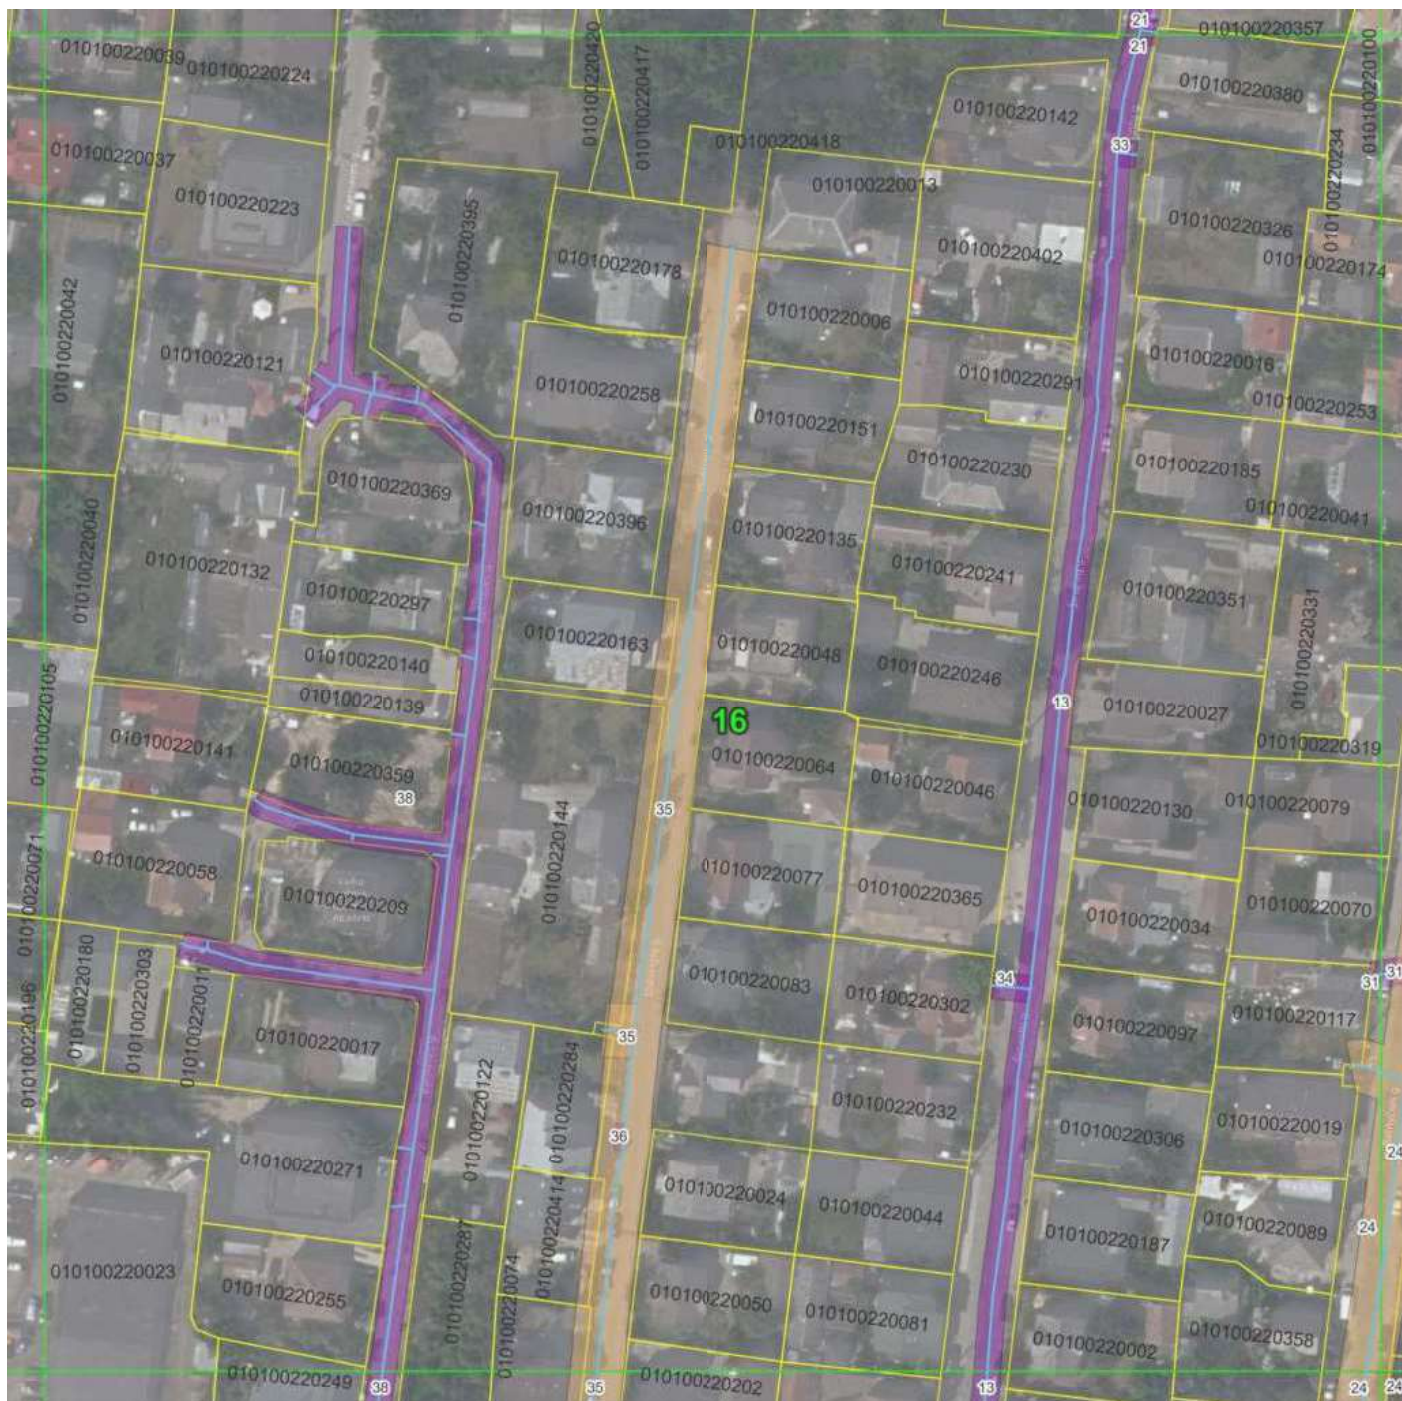

© Nacionalinė žemės tarnyba prie Žemės ūkio ministerijos ORT10LT 2019, 2020
© OpenStreetMap contributors
Objektai, jų apsaugos zonos žymimos 0,1 m tikslumu.

Sutartiniai ženklai:

- Plano suskirstymas lapais:
- Administracinės ribos
- Žemės sklypų ribos
- Vandentiekio vamzdynas


Vandentiekio tinklų apsaugos zonos:

- Vamzdžių, kurių paklojimo gylis iki 2,5 m apsaugos zona (2,5 m)
- Vamzdžių, kurių paklojimo gylis daugiau nei 2,5 m apsaugos zona (5 m)
- Vamzdžių, kurių diameteras 400 mm ir didesnis apsaugos zona (10 m)

Pažymėjimas plane	Tinklo unikalus Nr.
13	4400-0632-6948
21	4400-4041-5116
24	1300-1062-4010
31	4400-4041-5170
33	4400-4041-5127
34	4400-4041-5138
35	1396-4005-9018
36	4400-5283-1071
38	4400-5209-5364

		UAB "Vilniaus vandenys" į.k.120545849, Spaudos g. 8-1, Vilnius	
Plano rengėjas	Kvalifikacijos pažymėjimo Nr.	Data	Lapų skaičius
Deimantė Čiapaiūtė		2023-02-09	16 iš 64

VILNIAUS M. SAV., ŠNIPIŠKIŲ SEN. ESANČIŲ VANDENS TIEKIMO TINKLŲ
APSAUGOS ZONŲ PLANAS
M 1:1000

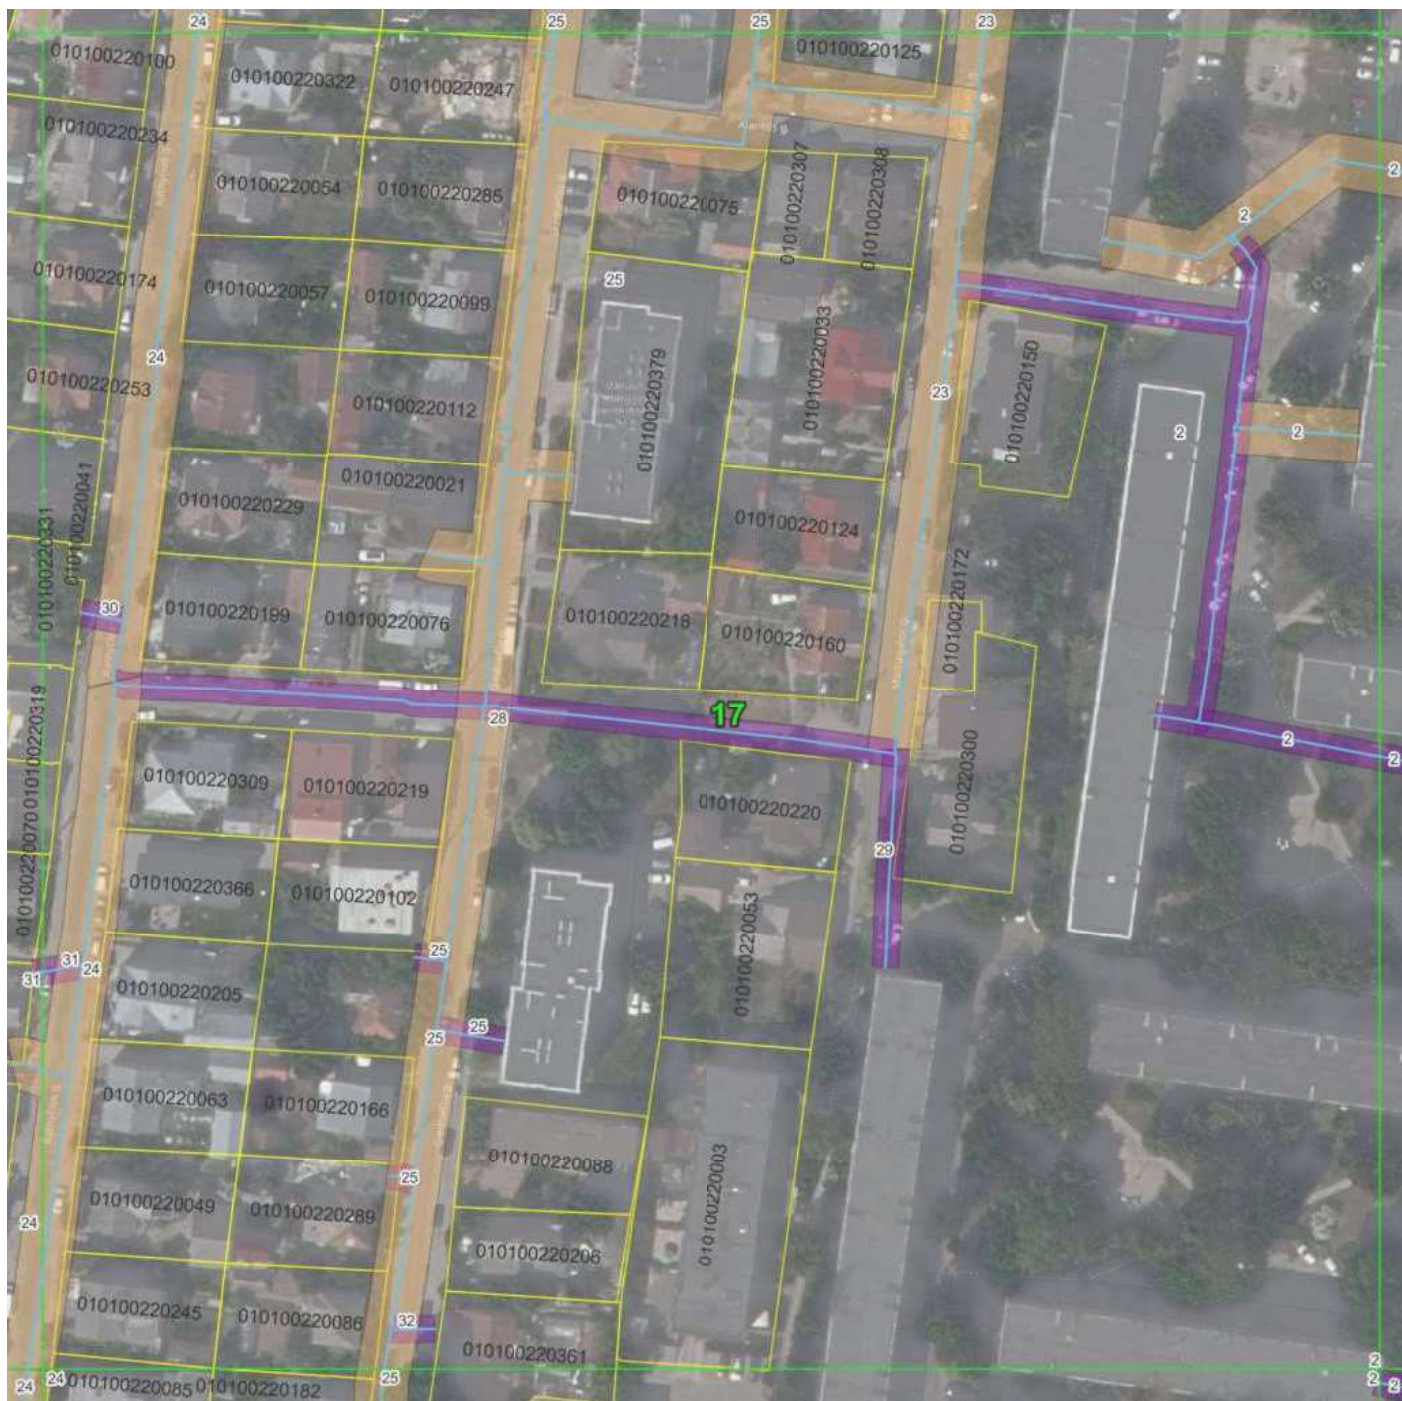

© Nacionalinė žemės tarnyba prie Žemės ūkio ministerijos ORT10LT 2019, 2020
© OpenStreetMap contributors
Objektai, jų apsaugos zonos žymimos 0,1 m tikslumu.

Sutartiniai ženklai:

- Plano suskirstymas lapais:
- Administracinės ribos
- Žemės sklypų ribos
- Vandentiekio vamzdinas


Vandentiekio tinklų apsaugos zonos:

- Vamzdžių, kurių paklojimo gylis iki 2,5 m apsaugos zona (2,5 m)
- Vamzdžių, kurių paklojimo gylis daugiau nei 2,5 m apsaugos zona (5 m)
- Vamzdžių, kurių diametras 400 mm ir didesnis apsaugos zona (10 m)

Pažymėjimas plane	Tinklo unikalus Nr.
2	4400-0287-1745
23	1397-1033-3018
24	1300-1062-4010
25	4400-0391-0705
28	4400-0307-8035
29	4400-5197-4244
30	4400-4041-5160
31	4400-4041-5170
32	4400-4041-5305

		UAB "Vilniaus vandenys" į.k.120545849, Spaudos g. 8-1, Vilnius	
Plano rengėjas	Kvalifikacijos pažymėjimo Nr.	Data	Lapų skaičius
Deimantė Čiapaite		2023-02-09	17 iš 64

VILNIAUS M. SAV., ŠNIPIŠKIŲ SEN. ESANČIŲ VANDENS TIEKIMO TINKLŲ
APSAUGOS ZONŲ PLANAS
M 1:1000

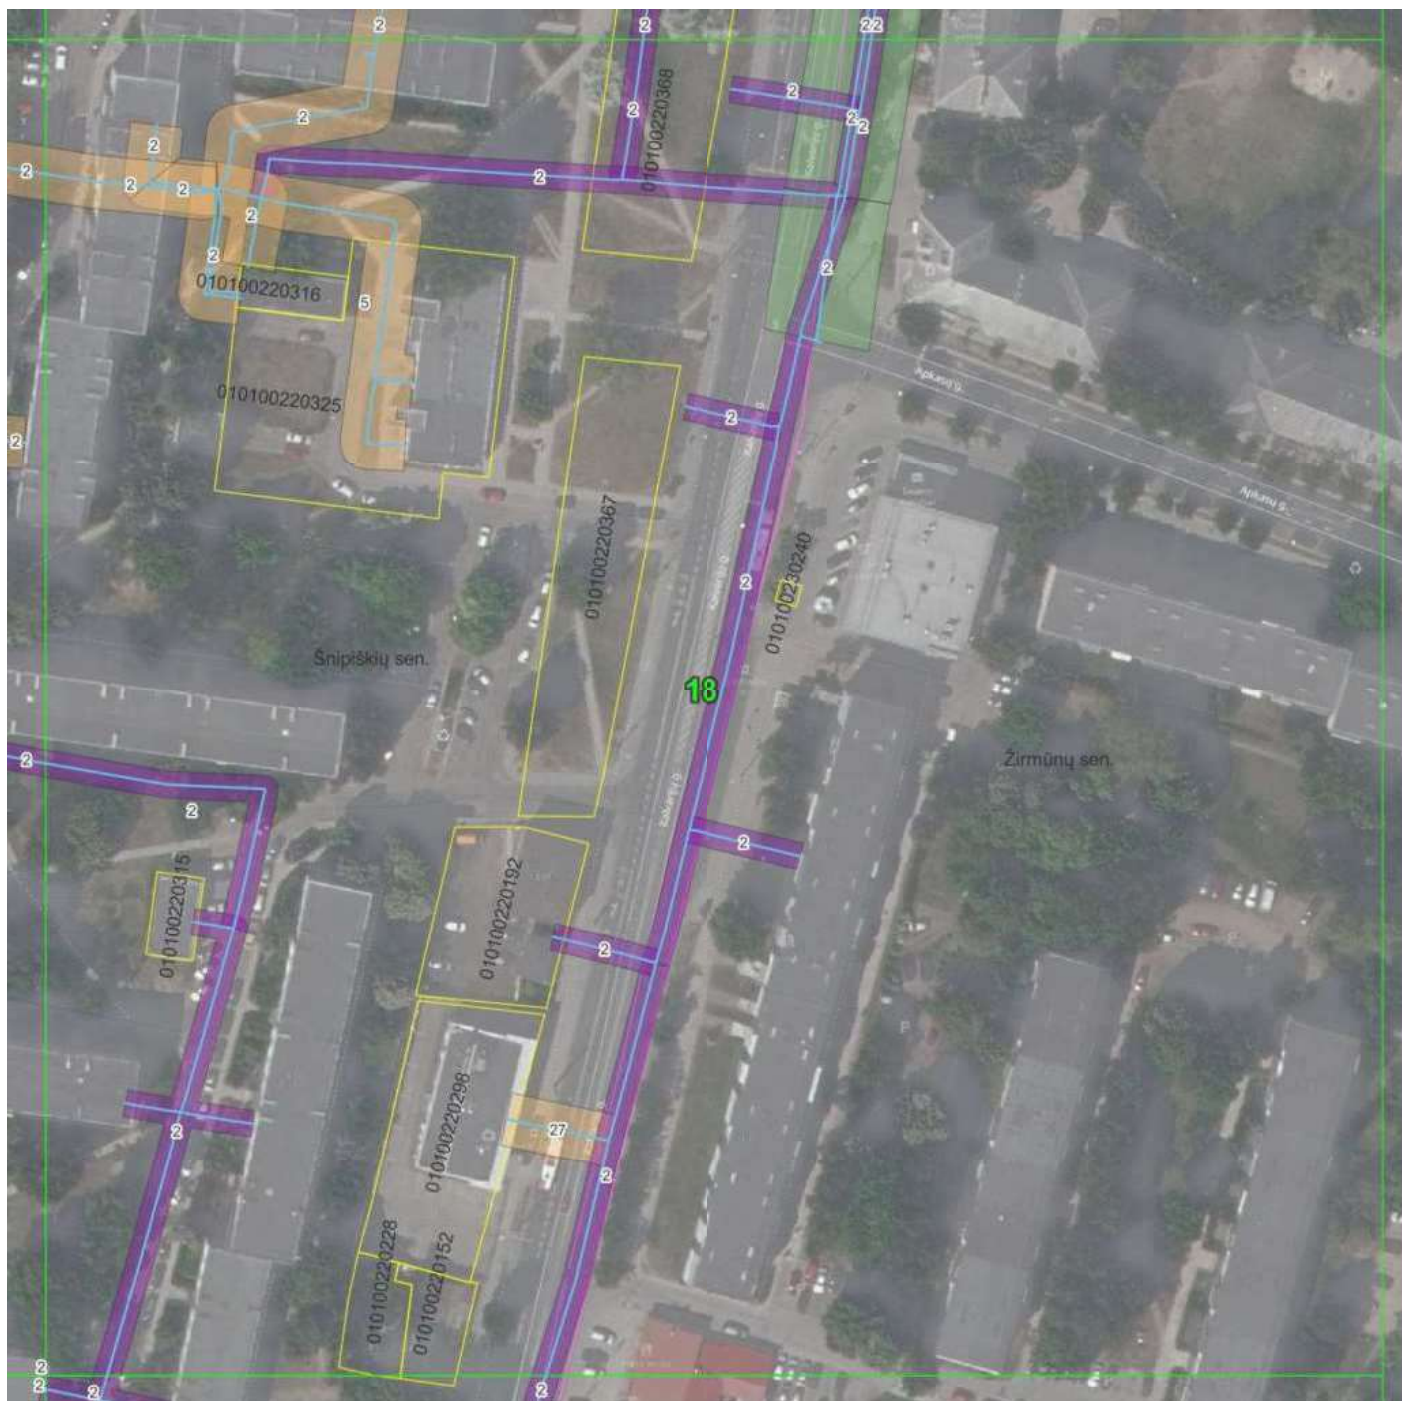

© Nacionalinė žemės tarnyba prie Žemės ūkio ministerijos ORT10LT 2019, 2020
© OpenStreetMap contributors
Objektai, jų apsaugos zonos žymimos 0,1 m tikslumu.

Pažymėjimas plane	Tinklo unikalus Nr.
2	4400-0287-1745
5	4400-5197-3252
27	4400-0091-3579

Sutartiniai ženklai:

- Plano suskirstymas lapais:
- Administracinės ribos
- Žemės sklypų ribos
- Vandentiekio vamzdynas

Vandentiekio tinklų apsaugos zonos:

- Vamzdžių, kurių paklojimo gylis iki 2,5 m apsaugos zona (2,5 m)
- Vamzdžių, kurių paklojimo gylis daugiau nei 2,5 m apsaugos zona (5 m)
- Vamzdžių, kurių diametras 400 mm ir didesnis apsaugos zona (10 m)

		UAB "Vilniaus vandenys" į.k.120545849, Spaudos g. 8-1, Vilnius	
Plano rengėjas	Kvalifikacijos pažymėjimo Nr.	Data	Lapų skaičius
Deimantė Čiapiaitė		2023-02-09	18 iš 64

VILNIAUS M. SAV., ŠNIPIŠKIŲ SEN. ESANČIŲ VANDENS TIEKIMO TINKLŲ
APSAUGOS ZONŲ PLANAS
M 1:1000



© Nacionalinė žemės tarnyba prie Žemės ūkio ministerijos ORT10LT 2019, 2020
© OpenStreetMap contributors
Objektai, jų apsaugos zonos žymimos 0,1 m tikslumu.

Pažymėjimas plane	Tinklo unikalus Nr.
8	4400-3491-1198

Sutartiniai ženklai:


- Plano suskirstymas lapais:
- Administracinės ribos
- Žemės sklypų ribos
- Vandentiekio vamzdynas

Vandentiekio tinklų apsaugos zonos:

- Vamzdžių, kurių paklojimo gylis iki 2,5 m apsaugos zona (2,5 m)
- Vamzdžių, kurių paklojimo gylis daugiau nei 2,5 m apsaugos zona (5 m)
- Vamzdžių, kurių diametras 400 mm ir didesnis apsaugos zona (10 m)

		UAB "Vilniaus vandenys" į.k.120545849, Spaudos g. 8-1, Vilnius	
Plano rengėjas	Kvalifikacijos pažymėjimo Nr.	Data	Lapų skaičius
Deimantė Čiapaite		2023-02-09	19 iš 64

VILNIAUS M. SAV., ŠNIPIŠKIŲ SEN. ESANČIŲ VANDENS TIEKIMO TINKLŲ
APSAUGOS ZONŲ PLANAS
M 1:1000

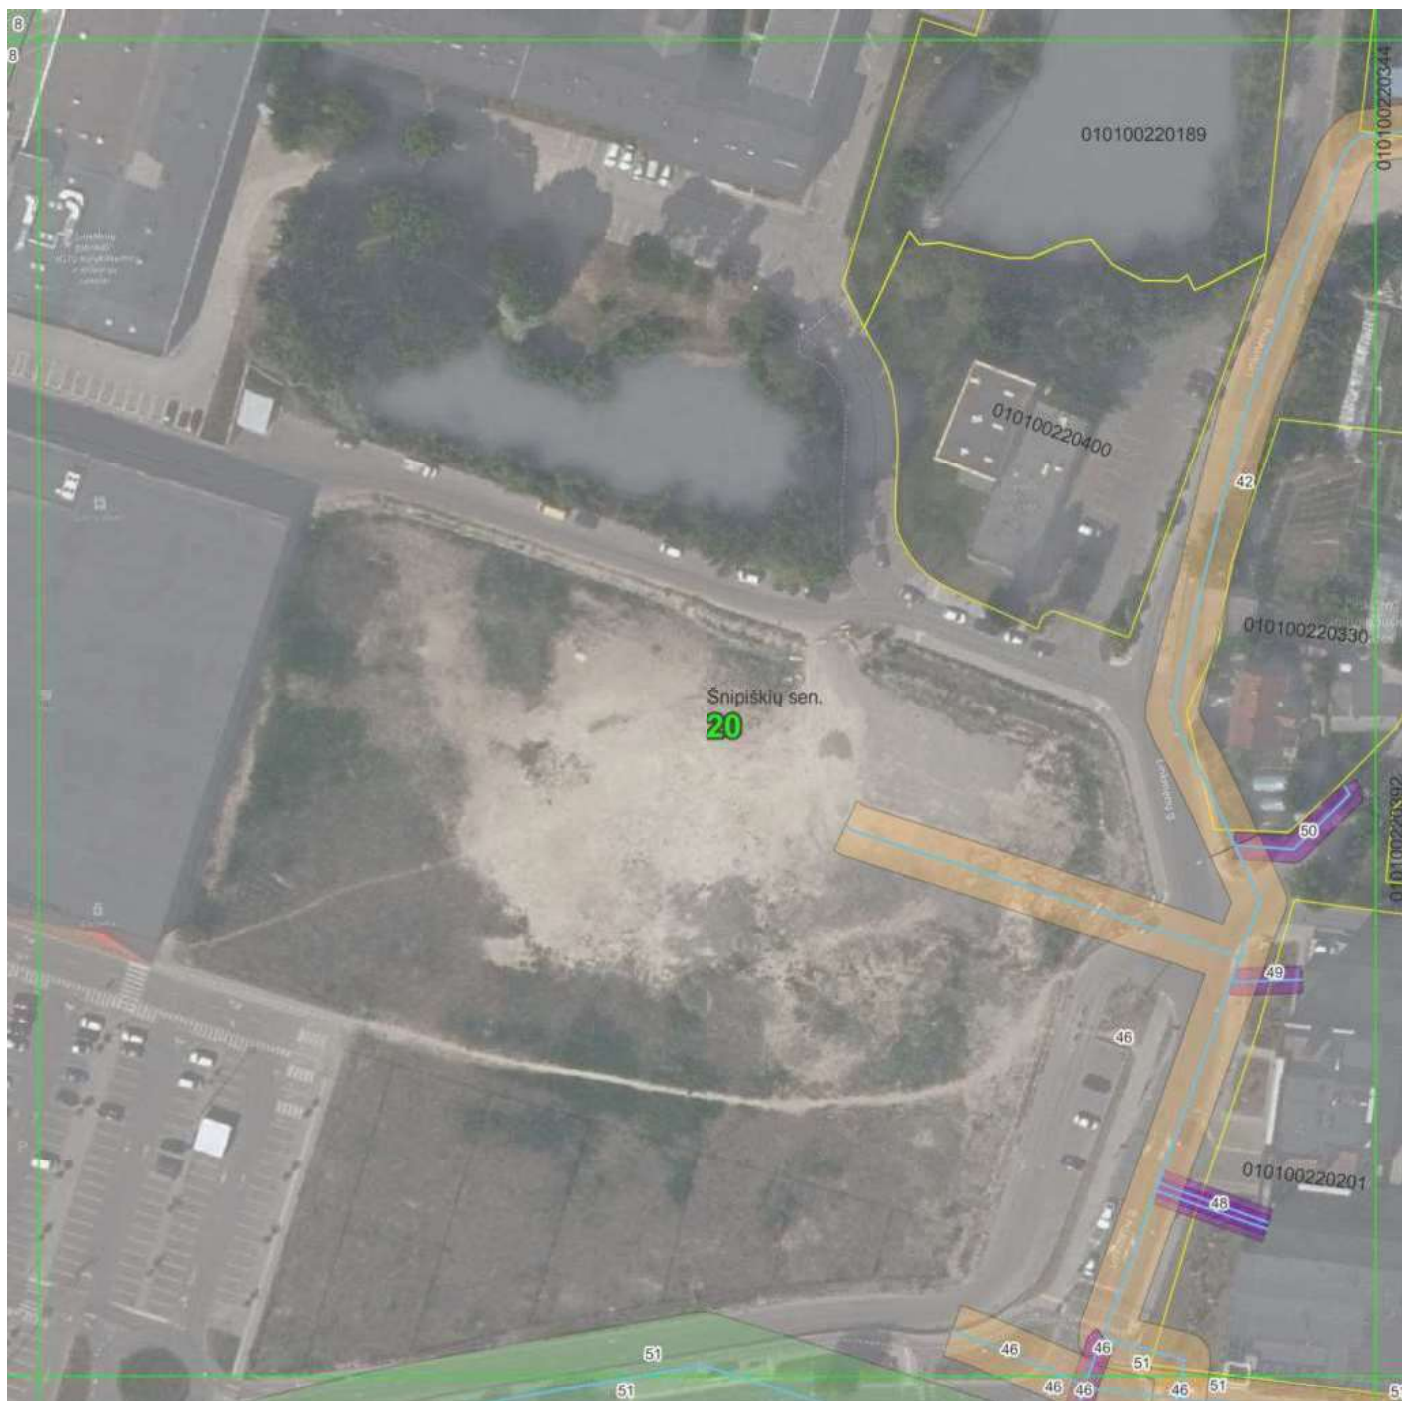

© Nacionalinė žemės tarnyba prie Žemės ūkio ministerijos ORT10LT 2019, 2020
© OpenStreetMap contributors
Objektai, jų apsaugos zonos žymimos 0,1 m tikslumu.

Sutartiniai ženklai:

- Plano suskirstymas lapais:
- Administracinės ribos
- Žemės sklypų ribos
- Vandentiekio vamzdynas


Vandentiekio tinklų apsaugos zonos:

- Vamzdžių, kurių paklojimo gylis iki 2,5 m apsaugos zona (2,5 m)
- Vamzdžių, kurių paklojimo gylis daugiau nei 2,5 m apsaugos zona (5 m)
- Vamzdžių, kurių diametras 400 mm ir didesnis apsaugos zona (10 m)

Pažymėjimas plane	Tinklo unikalus Nr.
8	4400-3491-1198
42	1396-8020-1012
46	1300-1076-5010
47	4400-4377-5908
48	4400-4379-9822
49	4400-4683-8237
50	4400-5283-0914
51	1300-1076-8012

		UAB "Vilniaus vandenys" į.k.120545849, Spaudos g. 8-1, Vilnius	
Plano rengėjas	Kvalifikacijos pažymėjimo Nr.	Data	Lapų skaičius
Deimantė Čiapaite		2023-02-09	20 iš 64

VILNIAUS M. SAV., ŠNIPIŠKIŲ SEN. ESANČIŲ VANDENS TIEKIMO TINKLŲ
APSAUGOS ZONŲ PLANAS
M 1:1000

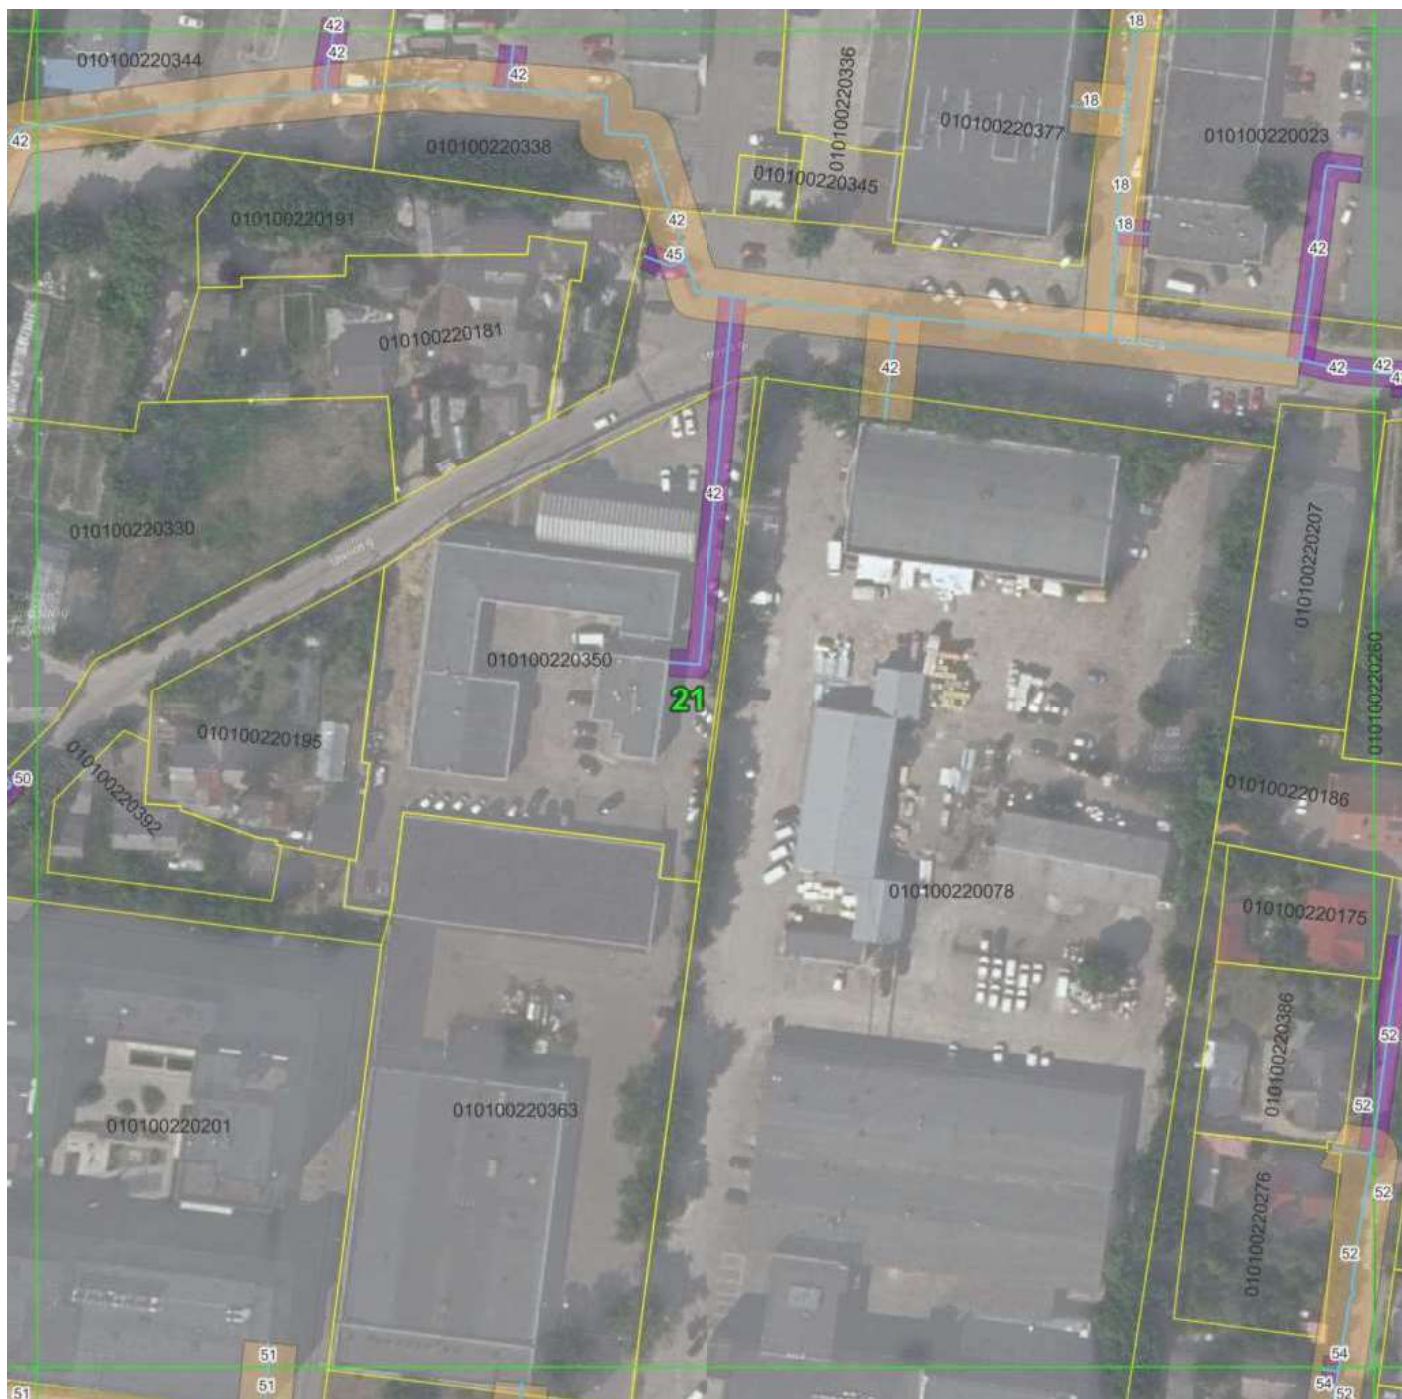

© Nacionalinė žemės tarnyba prie Žemės ūkio ministerijos ORT10LT 2019, 2020
© OpenStreetMap contributors
Objektai, jų apsaugos zonos žymimos 0,1 m tikslumu.

Sutartiniai ženklai:

- Plano suskirstymas lapais:
- Administracinės ribos
- Žemės sklypų ribos
- Vandentiekio vamzdynas


Vandentiekio tinklų apsaugos zonos:

- Vamzdžių, kurių paklojimo gylis iki 2,5 m apsaugos zona (2,5 m)
- Vamzdžių, kurių paklojimo gylis daugiau nei 2,5 m apsaugos zona (5 m)
- Vamzdžių, kurių diametras 400 mm ir didesnis apsaugos zona (10 m)

Pažymėjimas plane	Tinklo unikalus Nr.
18	1300-1061-5010
42	1396-8020-1012
43	4400-4041-5338
45	4400-5283-0930
50	4400-5283-0914
51	1300-1076-8012
52	1300-1077-0014
54	4400-5283-1117

		UAB "Vilniaus vandenys" į.k.120545849, Spaudos g. 8-1, Vilnius	
Plano rengėjas	Kvalifikacijos pažymėjimo Nr.	Data	Lapų skaičius
Deimantė Čiapaite		2023-02-09	21 iš 64

VILNIAUS M. SAV., ŠNIPIŠKIŲ SEN. ESANČIŲ VANDENS TIEKIMO TINKLŲ
APSAUGOS ZONŲ PLANAS
M 1:1000

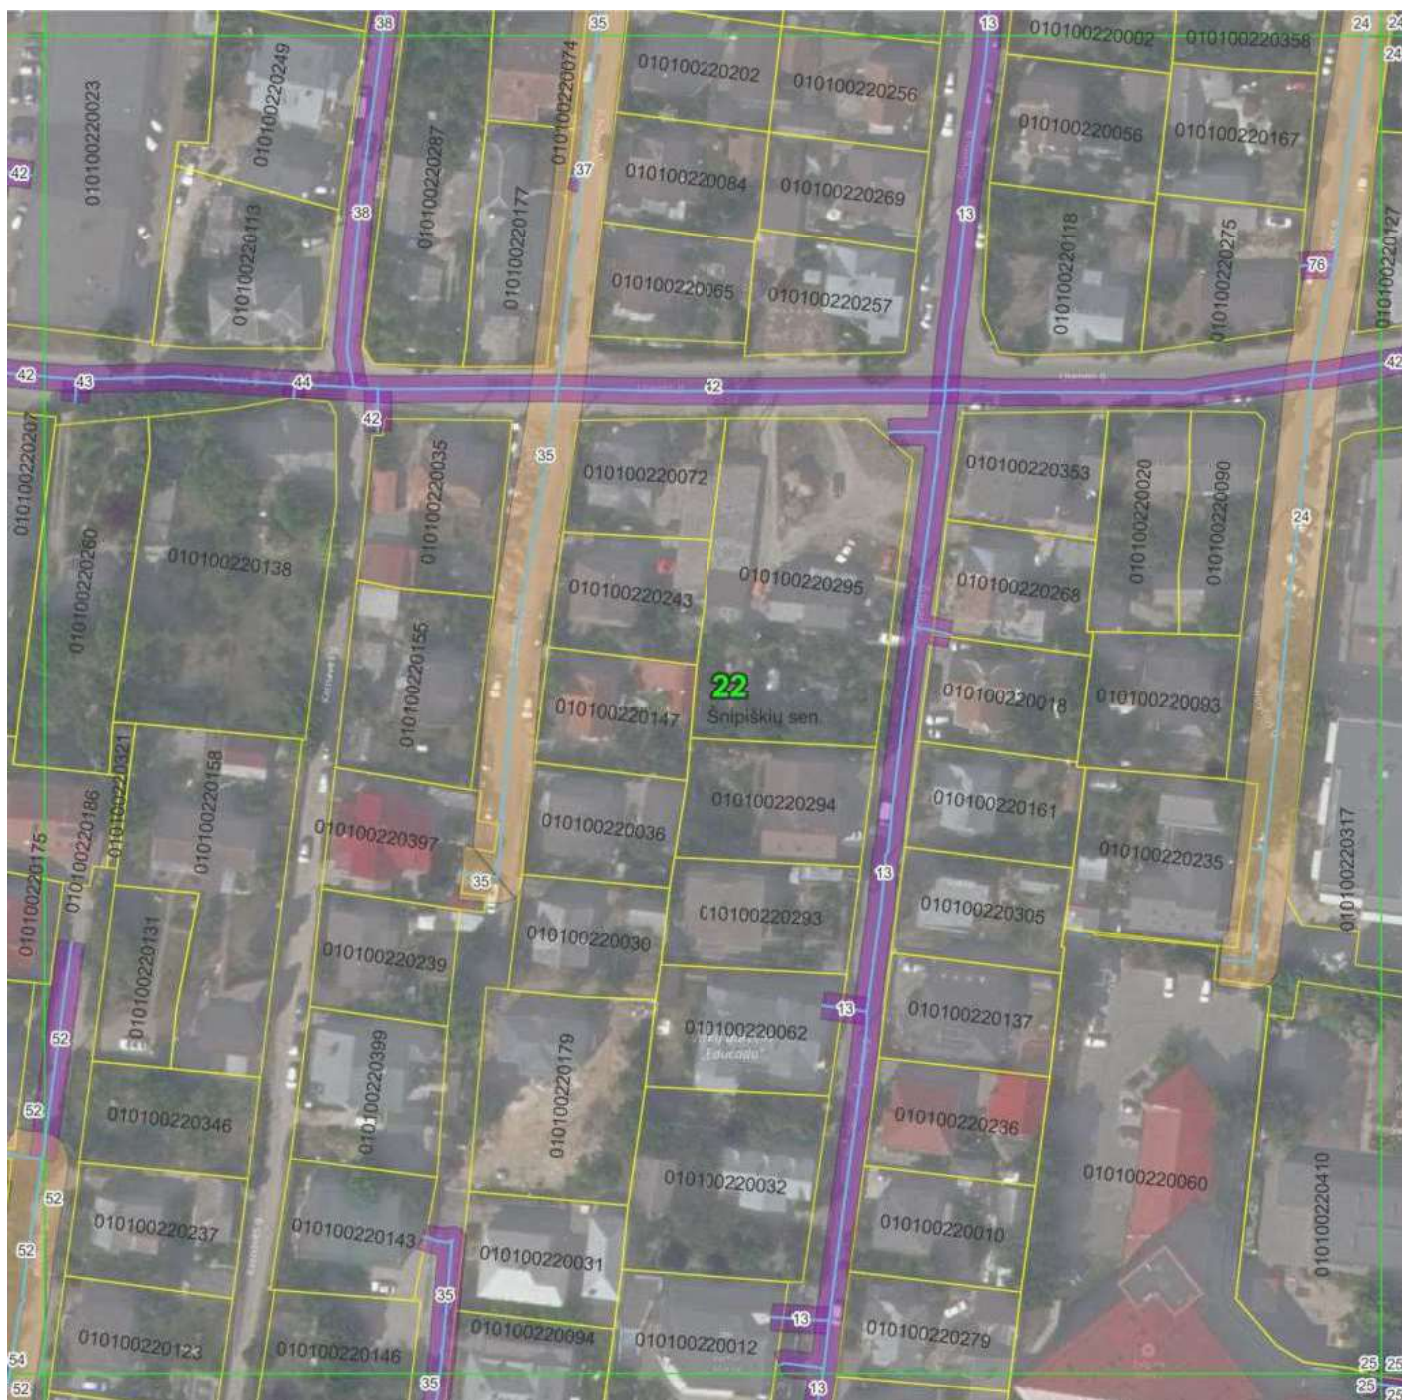

© Nacionalinė žemės tarnyba prie Žemės ūkio ministerijos ORT10LT 2019, 2020
© OpenStreetMap contributors
Objektai, jų apsaugos zonos žymimos 0,1 m tikslumu.

Sutartiniai ženklai:

- Plano suskirstymas lapais:
- Administracinės ribos
- Žemės sklypų ribos
- Vandentiekio vamzdinas


Vandentiekio tinklų apsaugos zonos:

- Vamzdžių, kurių paklojimo gylis iki 2,5 m apsaugos zona (2,5 m)
- Vamzdžių, kurių paklojimo gylis daugiau nei 2,5 m apsaugos zona (5 m)
- Vamzdžių, kurių diametras 400 mm ir didesnis apsaugos zona (10 m)

Pažymėjimas plane	Tinklo unikalus Nr.
13	4400-0632-6948
24	1300-1062-4010
25	4400-0391-0705
35	1396-4005-9018
37	4400-5283-1093
38	4400-5209-5364
42	1396-8020-1012
43	4400-4041-5338
44	4400-4041-5349
52	1300-1077-0014
54	4400-5283-1117
76	4400-4041-5216

		UAB "Vilniaus vandenys" į.k.120545849, Spaudos g. 8-1, Vilnius	
Plano rengėjas	Kvalifikacijos pažymėjimo Nr.	Data	Lapų skaičius
Deimantė Čiapiūtė		2023-02-09	22 iš 64

VILNIAUS M. SAV., ŠNIPIŠKIŲ SEN. ESANČIŲ VANDENS TIEKIMO TINKLŲ
APSAUGOS ZONŲ PLANAS
M 1:1000

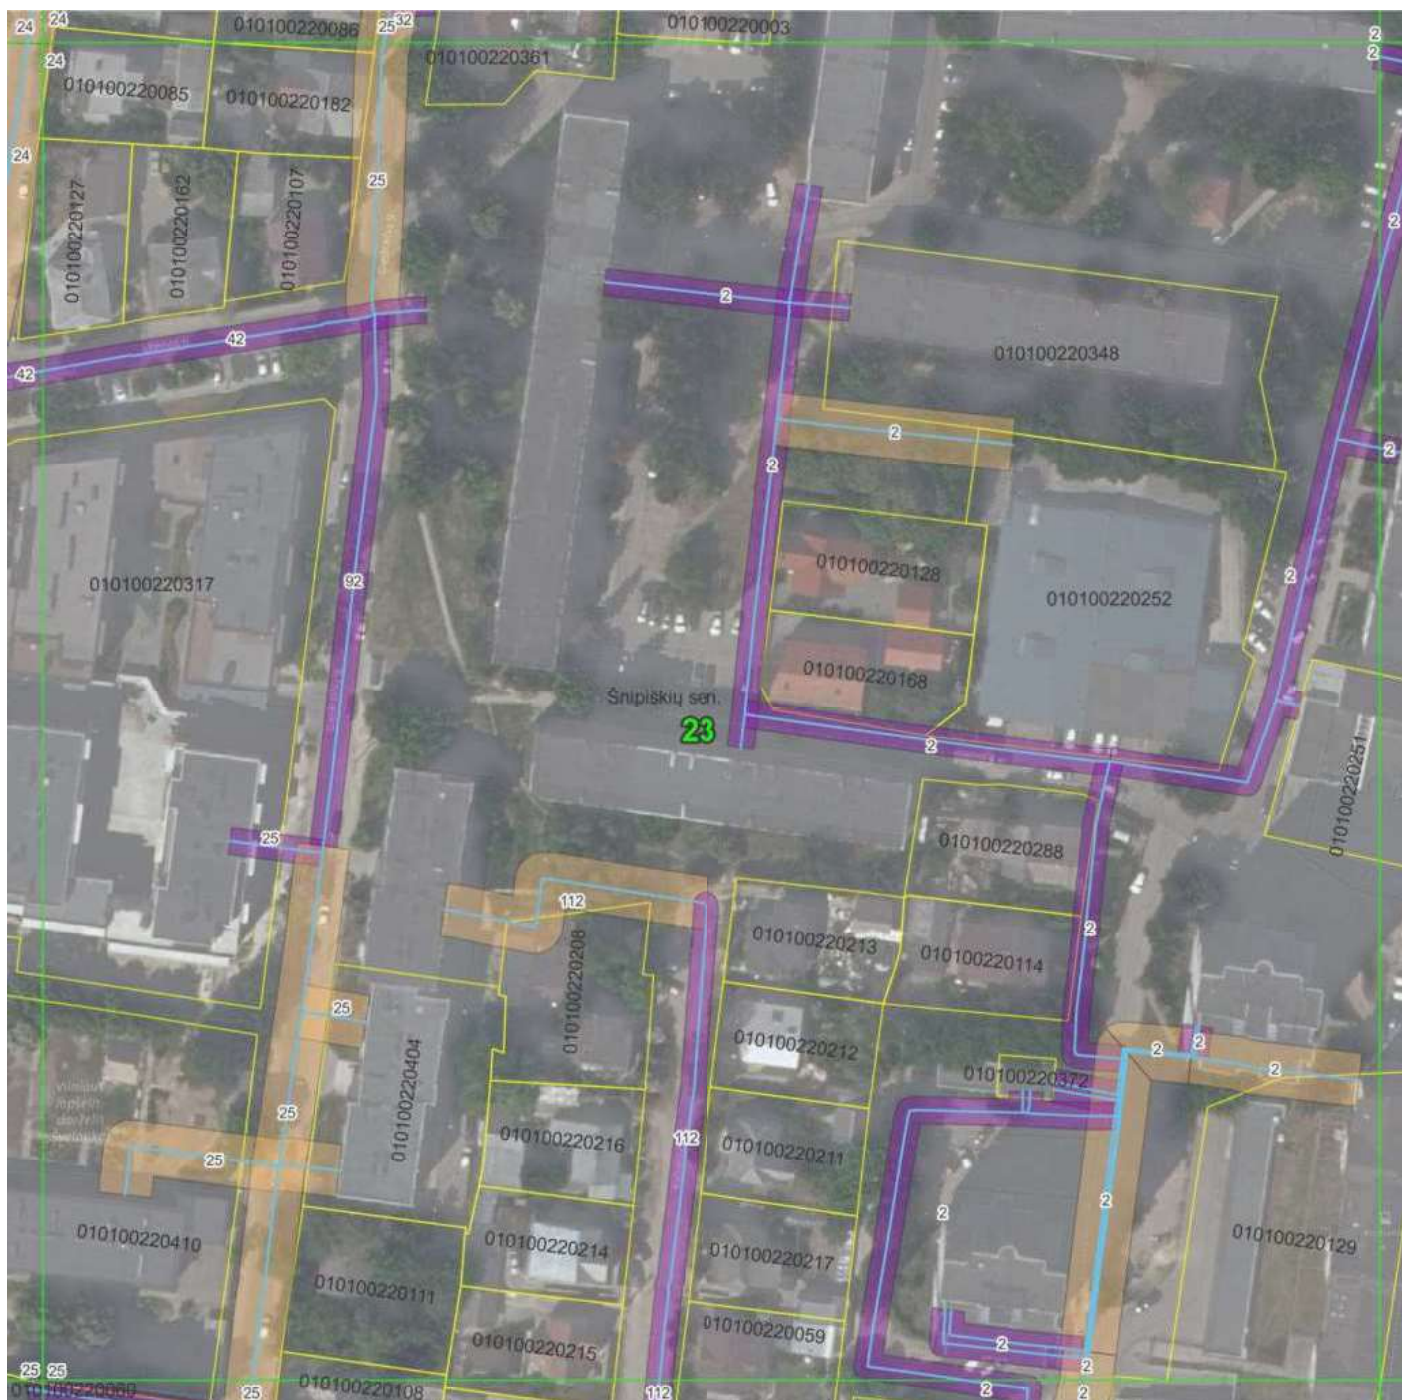

© Nacionalinė žemės tarnyba prie Žemės ūkio ministerijos ORT10LT 2019, 2020
© OpenStreetMap contributors
Objektai, jų apsaugos zonos žymimos 0,1 m tikslumu.

Sutartiniai ženklai:

- Plano suskirstymas lapais:
- Administracinės ribos
- Žemės sklypų ribos
- Vandentiekio vamzdynas

Vandentiekio tinklų apsaugos zonos:

- Vamzdžių, kurių paklojimo gylis iki 2,5 m apsaugos zona (2,5 m)
- Vamzdžių, kurių paklojimo gylis daugiau nei 2,5 m apsaugos zona (5 m)
- Vamzdžių, kurių diameteras 400 mm ir didesnis apsaugos zona (10 m)

Pažymėjimas plane	Tinklo unikalus Nr.
2	4400-0287-1745
24	1300-1062-4010
25	4400-0391-0705
32	4400-4041-5305
42	1396-8020-1012
92	4400-0331-6216
112	1300-1036-5017

		UAB "Vilniaus vandenys" į.k.120545849, Spaudos g. 8-1, Vilnius	
Plano rengėjas	Kvalifikacijos pažymėjimo Nr.	Data	Lapų skaičius
Deimantė Čiapiūtė		2023-02-09	23 iš 64

VILNIAUS M. SAV., ŠNIPIŠKIŲ SEN. ESANČIŲ VANDENS TIEKIMO TINKLŲ
APSAUGOS ZONŲ PLANAS
M 1:1000



© Nacionalinė žemės tarnyba prie Žemės ūkio ministerijos ORT10LT 2019, 2020
© OpenStreetMap contributors
Objektai, jų apsaugos zonos žymimos 0,1 m tikslumu.

Pažymėjimas plane	Tinklo unikalus Nr.
2	4400-0287-1745
5	4400-5197-3252

Sutartiniai ženklai:

- Plano suskirstymas lapais:
- Administracinės ribos
- Žemės sklypų ribos
- Vandentiekio vamzdynas

Vandentiekio tinklų apsaugos zonos:

- Vamzdžių, kurių paklojimo gylis iki 2,5 m apsaugos zona (2,5 m)
- Vamzdžių, kurių paklojimo gylis daugiau nei 2,5 m apsaugos zona (5 m)
- Vamzdžių, kurių diametras 400 mm ir didesnis apsaugos zona (10 m)

		UAB "Vilniaus vandenys" į.k.120545849, Spaudos g. 8-1, Vilnius	
Plano rengėjas	Kvalifikacijos pažymėjimo Nr.	Data	Lapų skaičius
Deimantė Čiapiaitė		2023-02-09	24 iš 64

VILNIAUS M. SAV., ŠNIPIŠKIŲ SEN. ESANČIŲ VANDENS TIEKIMO TINKLŲ
APSAUGOS ZONŲ PLANAS
M 1:1000



© Nacionalinė žemės tarnyba prie Žemės ūkio ministerijos ORT10LT 2019, 2020
© OpenStreetMap contributors
Objektai, jų apsaugos zonos žymimos 0,1 m tikslumu.

Pažymėjimas plane	Tinklo unikalus Nr.
8	4400-3491-1198
51	1300-1076-8012

Sutartiniai ženklai:

- Plano suskirstymas lapais:
- Administracinės ribos
- Žemės sklypų ribos
- Vandentiekio vamzdynas

Vandentiekio tinklų apsaugos zonos:

- Vamzdžių, kurių paklojimo gylis iki 2,5 m apsaugos zona (2,5 m)
- Vamzdžių, kurių paklojimo gylis daugiau nei 2,5 m apsaugos zona (5 m)
- Vamzdžių, kurių diametras 400 mm ir didesnis apsaugos zona (10 m)

	UAB "Vilniaus vandenys" į.k.120545849, Spaudos g. 8-1, Vilnius		
	Plano rengėjas	Kvalifikacijos pažymėjimo Nr.	Data
Deimantė Čiapiūtė			2023-02-09
			Lapų skaičius
			25 iš 64

VILNIAUS M. SAV., ŠNIPIŠKIŲ SEN. ESANČIŲ VANDENS TIEKIMO TINKLŲ
APSAUGOS ZONŲ PLANAS
M 1:1000



© Nacionalinė žemės tarnyba prie Žemės ūkio ministerijos ORT10LT 2019, 2020
© OpenStreetMap contributors
Objektai, jų apsaugos zonos žymimos 0,1 m tikslumu.

Pažymėjimas plane	Tinklo unikalus Nr.
46	1300-1076-5010
51	1300-1076-8012

Sutartiniai ženklai:


- Plano suskirstymas lapais:
- Administracinės ribos
- Žemės sklypų ribos
- Vandentiekio vamzdynas

Vandentiekio tinklų apsaugos zonos:

- Vamzdžių, kurių paklojimo gylis iki 2,5 m apsaugos zona (2,5 m)
- Vamzdžių, kurių paklojimo gylis daugiau nei 2,5 m apsaugos zona (5 m)
- Vamzdžių, kurių diametras 400 mm ir didesnis apsaugos zona (10 m)

	UAB "Vilniaus vandenys" į.k.120545849, Spaudos g. 8-1, Vilnius		
	Plano rengėjas	Kvalifikacijos pažymėjimo Nr.	Data
Deimantė Čiapiūtė			2023-02-09
			Lapų skaičius
			26 iš 64

VILNIAUS M. SAV., ŠNIPIŠKIŲ SEN. ESANČIŲ VANDENS TIEKIMO TINKLŲ
APSAUGOS ZONŲ PLANAS
M 1:1000

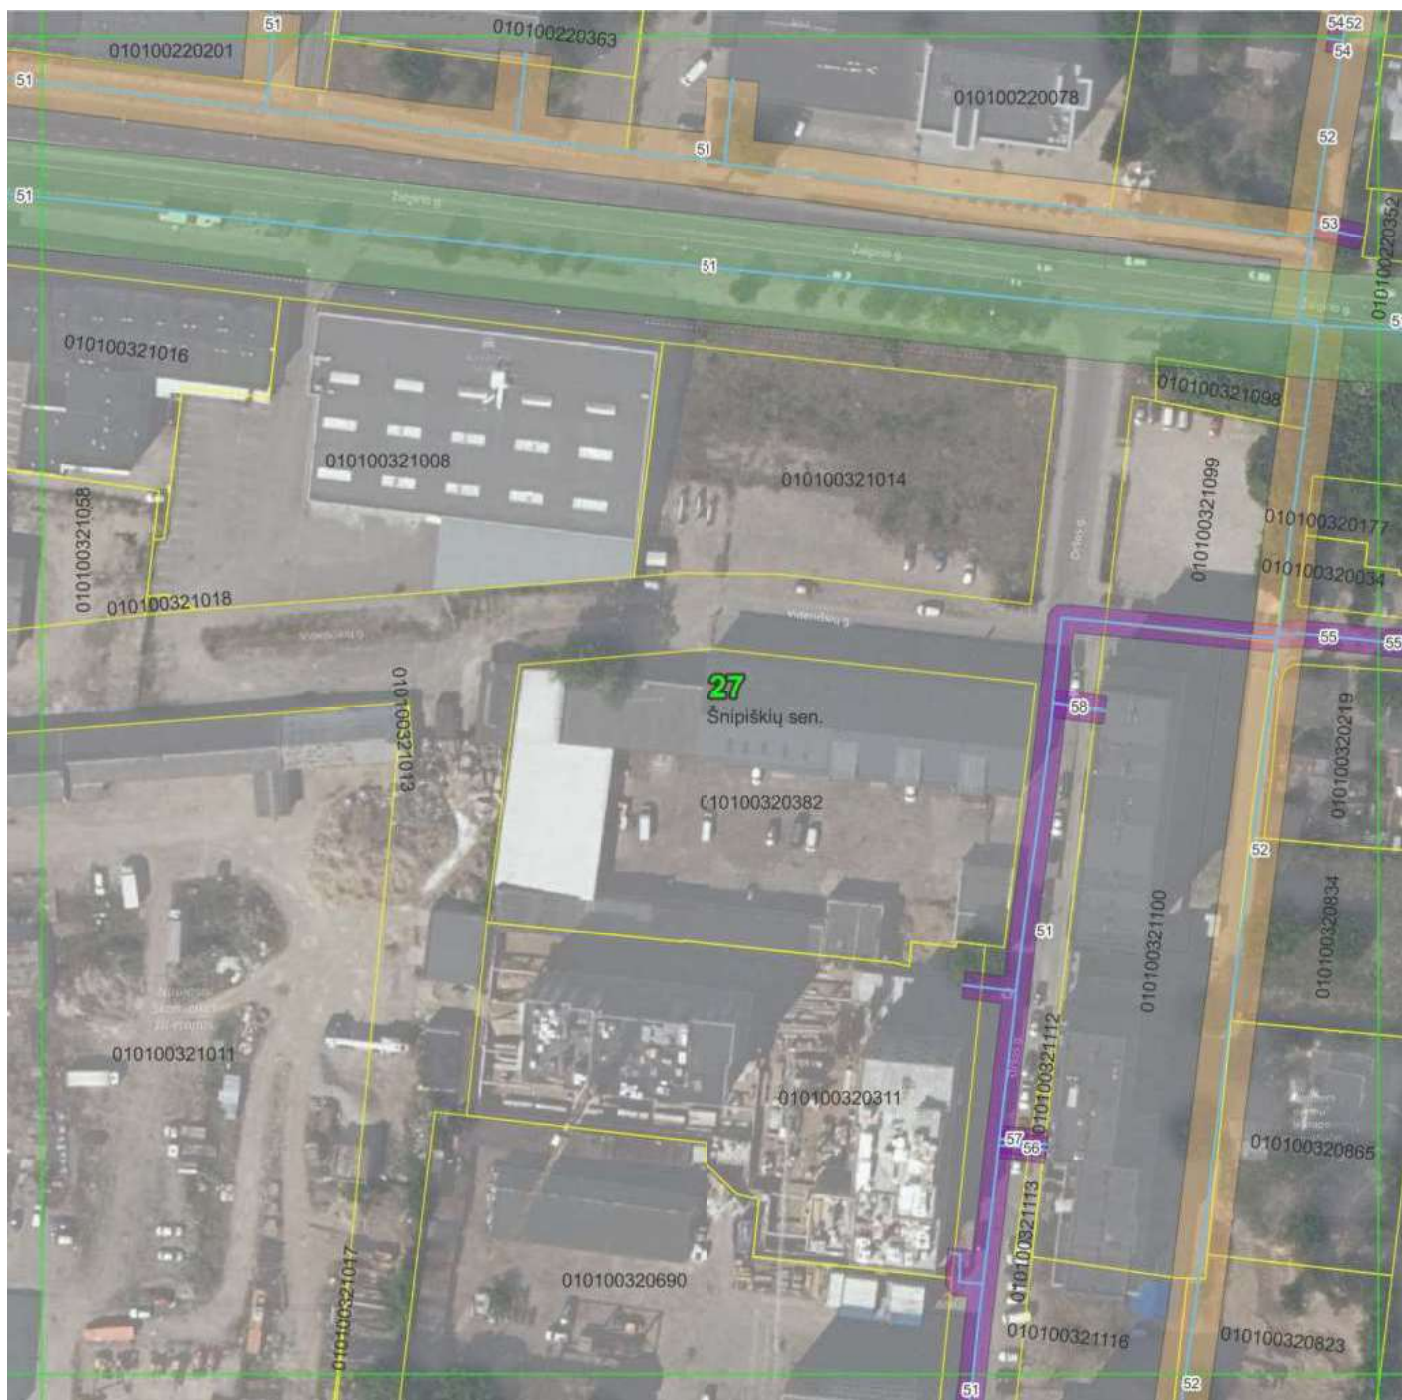

© Nacionalinė žemės tarnyba prie Žemės ūkio ministerijos ORT10LT 2019, 2020
© OpenStreetMap contributors
Objektai, jų apsaugos zonos žymimos 0,1 m tikslumu.

Sutartiniai ženklai:

- Plano suskirstymas lapais:
- Administracinės ribos
- Žemės sklypų ribos
- Vandentiekio vamzdynas


Vandentiekio tinklų apsaugos zonos:

- Vamzdžių, kurių paklojimo gylis iki 2,5 m apsaugos zona (2,5 m)
- Vamzdžių, kurių paklojimo gylis daugiau nei 2,5 m apsaugos zona (5 m)
- Vamzdžių, kurių diametras 400 mm ir didesnis apsaugos zona (10 m)

Pažymėjimas plane	Tinklo unikalus Nr.
51	1300-1076-8012
52	1300-1077-0014
53	4400-5283-1139
54	4400-5283-1117
55	4400-0961-0208
56	4400-4168-3147
57	4400-4168-3158
58	4400-4365-3325

		UAB "Vilniaus vandenys" į.k.120545849, Spaudos g. 8-1, Vilnius	
Plano rengėjas	Kvalifikacijos pažymėjimo Nr.	Data	Lapų skaičius
Deimantė Čiapiūtė		2023-02-09	27 iš 64

VILNIAUS M. SAV., ŠNIPIŠKIŲ SEN. ESANČIŲ VANDENS TIEKIMO TINKLŲ
APSAUGOS ZONŲ PLANAS
M 1:1000

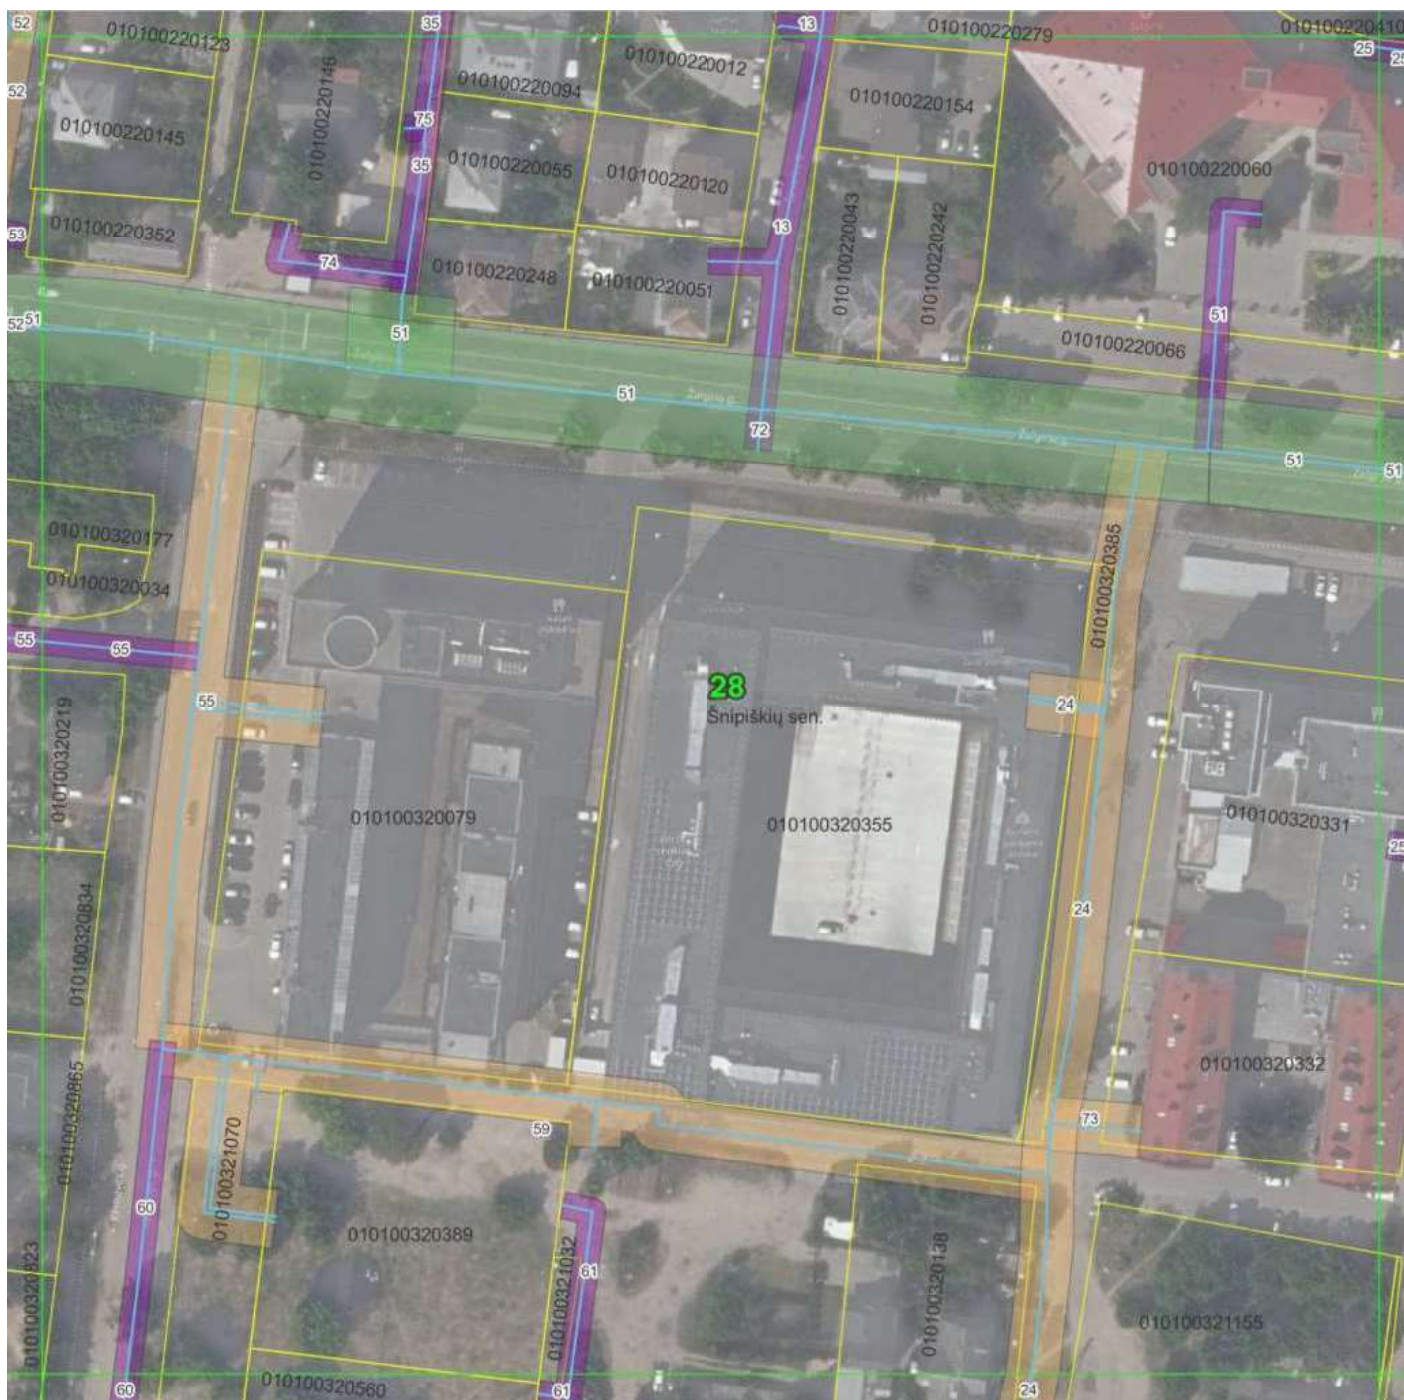

© Nacionalinė žemės tarnyba prie Žemės ūkio ministerijos ORT10LT 2019, 2020
© OpenStreetMap contributors
Objektai, jų apsaugos zonos žymimos 0,1 m tikslumu.

Sutartiniai ženklai:

- Plano suskirstymas lapais:
- Administracinės ribos
- Žemės sklypų ribos
- Vandentiekio vamzdynas

Vandentiekio tinklų apsaugos zonos:

- Vamzdžių, kurių paklojimo gylis iki 2,5 m apsaugos zona (2,5 m)
- Vamzdžių, kurių paklojimo gylis daugiau nei 2,5 m apsaugos zona (5 m)
- Vamzdžių, kurių diameteras 400 mm ir didesnis apsaugos zona (10 m)

Pažymėjimas plane	Tinklo unikalus Nr.	Pažymėjimas plane	Tinklo unikalus Nr.
13	4400-0632-6948	75	4400-5283-1082
24	1300-1062-4010	74	4400-5283-1106
25	4400-0391-0705	73	4400-0100-0928
35	1396-4005-9018	72	4400-4375-2567
51	1300-1076-8012	61	4400-5388-0161
52	1300-1077-0014	60	4400-5387-9728
53	4400-5283-1139	59	4400-5684-2010
		55	4400-0961-0208
		54	4400-5283-1117

		UAB "Vilniaus vandenys" į.k.120545849, Spaudos g. 8-1, Vilnius	
Plano rengėjas	Kvalifikacijos pažymėjimo Nr.	Data	Lapų skaičius
Deimantė Čiapiūtė		2023-02-09	28 iš 64

VILNIAUS M. SAV., ŠNIPIŠKIŲ SEN. ESANČIŲ VANDENS TIEKIMO TINKLŲ
APSAUGOS ZONŲ PLANAS
M 1:1000



© Nacionalinė žemės tarnyba prie Žemės ūkio ministerijos ORT10LT 2019, 2020
© OpenStreetMap contributors
Objektai, jų apsaugos zonos žymimos 0,1 m tikslumu.

Sutartiniai ženklai:

- Plano suskirstymas lapais:
- Administracinės ribos
- Žemės sklypų ribos
- Vandentiekio vamzdinas


Vandentiekio tinklų apsaugos zonos:

- Vamzdžių, kurių paklojimo gylis iki 2,5 m apsaugos zona (2,5 m)
- Vamzdžių, kurių paklojimo gylis daugiau nei 2,5 m apsaugos zona (5 m)
- Vamzdžių, kurių diameteras 400 mm ir didesnis apsaugos zona (10 m)

Pažymėjimas plane	Tinklo unikalus Nr.	Pažymėjimas plane	Tinklo unikalus Nr.
2	4400-0287-1745	112	1300-1036-5017
25	4400-0391-0705	90	4400-4425-5821
51	1300-1076-8012	89	4400-4425-5832
77	4400-5089-6847	88	4400-0214-1911
78	4400-5090-7907	86	1300-1038-0012
80	4400-0394-9194	85	4400-5387-9940
		84	4400-5387-9920
		83	4400-5388-0218
		82	4400-5388-0094
		81	4400-5388-0261

		UAB "Vilniaus vandenys" į.k.120545849, Spaudos g. 8-1, Vilnius	
Plano rengėjas	Kvalifikacijos pažymėjimo Nr.	Data	Lapų skaičius
Deimantė Čiapiūtė		2023-02-09	29 iš 64

VILNIAUS M. SAV., ŠNIPIŠKIŲ SEN. ESANČIŲ VANDENS TIEKIMO TINKLŲ
APSAUGOS ZONŲ PLANAS
M 1:1000

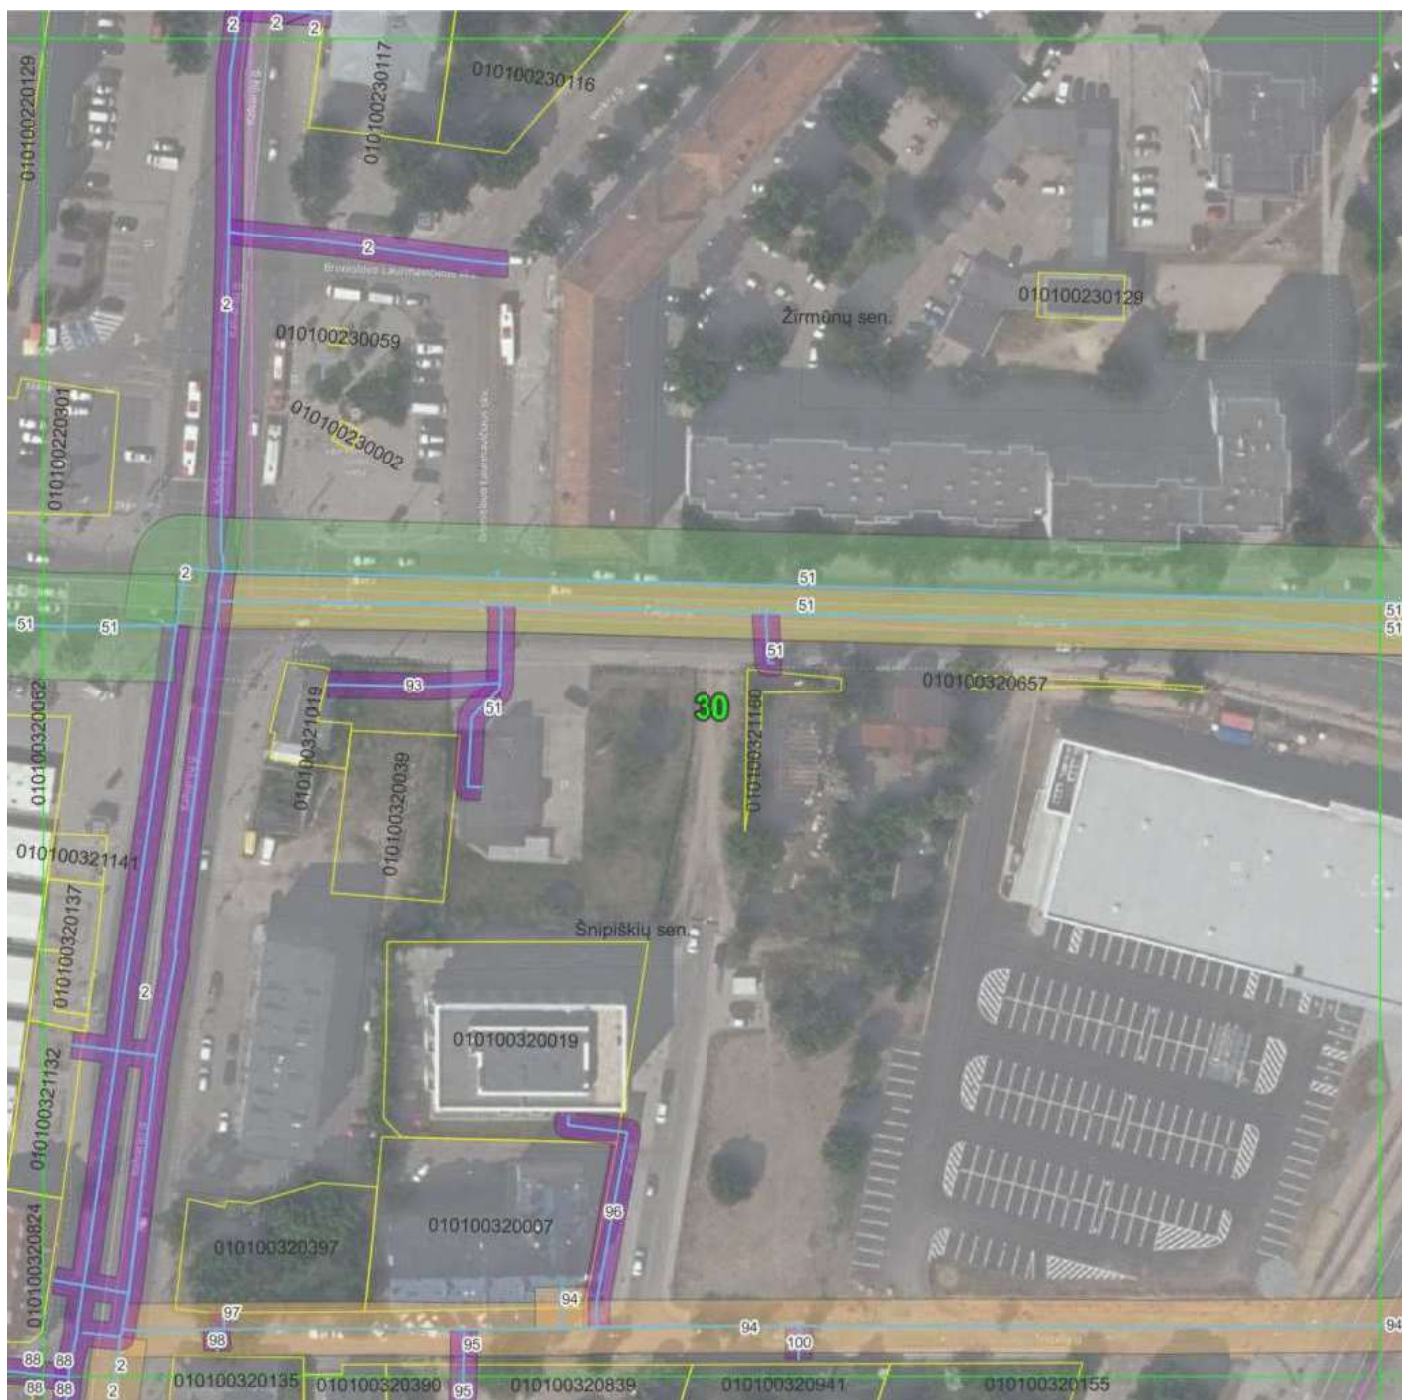

© Nacionalinė žemės tarnyba prie Žemės ūkio ministerijos ORT10LT 2019, 2020
© OpenStreetMap contributors
Objektai, jų apsaugos zonos žymimos 0,1 m tikslumu.

Sutartiniai ženklai:

- Plano suskirstymas lapais:
- Administracinės ribos
- Žemės sklypų ribos
- Vandentiekio vamzdynas

Vandentiekio tinklų apsaugos zonos:

- Vamzdžių, kurių paklojimo gylis iki 2,5 m apsaugos zona (2,5 m)
- Vamzdžių, kurių paklojimo gylis daugiau nei 2,5 m apsaugos zona (5 m)
- Vamzdžių, kurių diameteras 400 mm ir didesnis apsaugos zona (10 m)

Pažymėjimas plane	Tinklo unikalus Nr.
2	4400-0287-1745
51	1300-1076-8012
88	4400-0214-1911
93	4400-5387-1324
94	4400-1035-0460
95	4400-4654-3152
96	4400-5018-6906
97	4400-5387-1451
98	4400-5387-1473
100	4400-5387-1519

		UAB "Vilniaus vandenys" į.k.120545849, Spaudos g. 8-1, Vilnius	
Plano rengėjas	Kvalifikacijos pažymėjimo Nr.	Data	Lapų skaičius
Deimantė Čiapiūtė		2023-02-09	30 iš 64

VILNIAUS M. SAV., ŠNIPIŠKIŲ SEN. ESANČIŲ VANDENS TIEKIMO TINKLŲ
APSAUGOS ZONŲ PLANAS
M 1:1000



© Nacionalinė žemės tarnyba prie Žemės ūkio ministerijos ORT10LT 2019, 2020
© OpenStreetMap contributors
Objektai, jų apsaugos zonos žymimos 0,1 m tikslumu.

Pažymėjimas plane	Tinklo unikalus Nr.
51	1300-1076-8012
94	4400-1035-0460

Sutartiniai ženklai:


-  Plano suskirstymas lapais:
-  Administracinės ribos
-  Žemės sklypų ribos
- Vandentiekio vamzdynas

Vandentiekio tinklų apsaugos zonos:

-  Vamzdžių, kurių paklojimo gylis iki 2,5 m apsaugos zona (2,5 m)
-  Vamzdžių, kurių paklojimo gylis daugiau nei 2,5 m apsaugos zona (5 m)
-  Vamzdžių, kurių diametras 400 mm ir didesnis apsaugos zona (10 m)

		UAB "Vilniaus vandenys" į.k.120545849, Spaudos g. 8-1, Vilnius	
Plano rengėjas	Kvalifikacijos pažymėjimo Nr.	Data	Lapų skaičius
Deimantė Čiapiaitė		2023-02-09	31 iš 64

VILNIAUS M. SAV., ŠNIPIŠKIŲ SEN. ESANČIŲ VANDENS TIEKIMO TINKLŲ
APSAUGOS ZONŲ PLANAS
M 1:1000

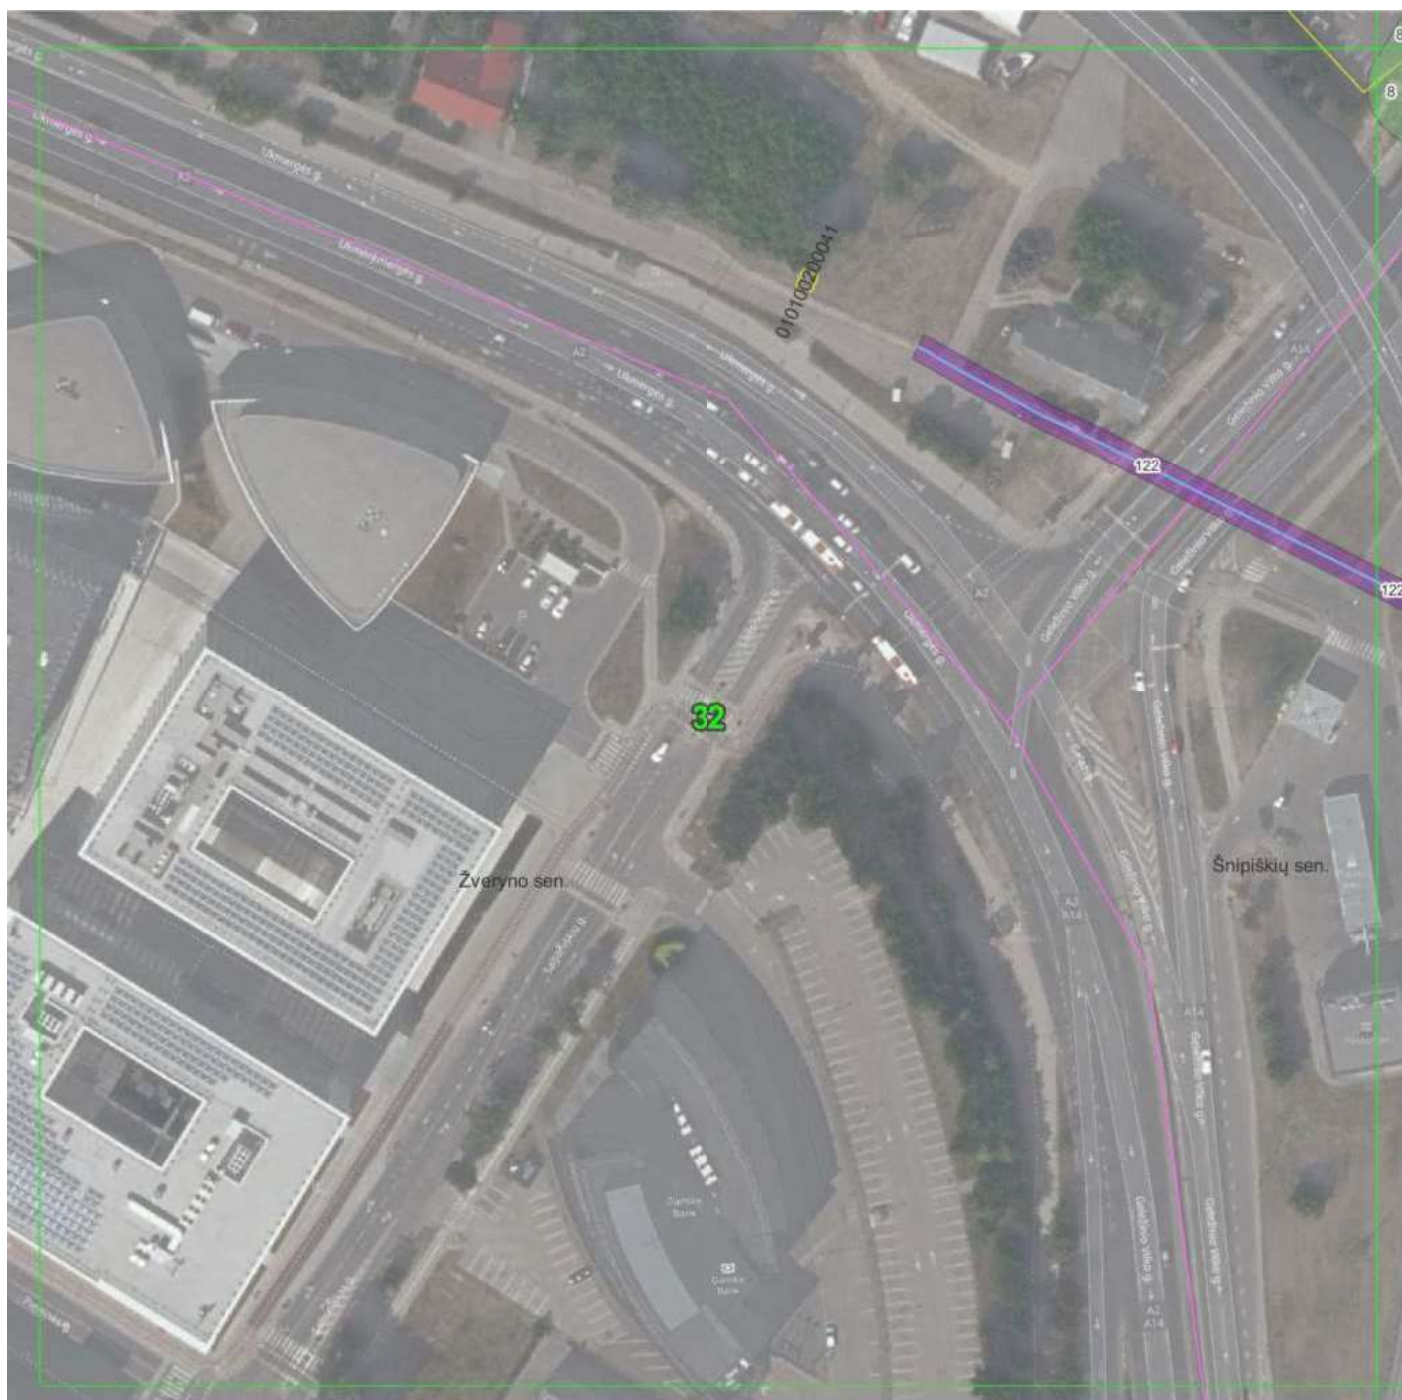

© Nacionalinė žemės tarnyba prie Žemės ūkio ministerijos ORT10LT 2019, 2020
© OpenStreetMap contributors
Objektai, jų apsaugos zonos žymimos 0,1 m tikslumu.

Pažymėjimas plane	Tinklo unikalus Nr.
8	4400-3491-1198
122	4400-0304-4268

Sutartiniai ženklai:

-  Plano suskirstymas lapais:
-  Administracinės ribos
-  Žemės sklypų ribos
- Vandentiekio vamzdynas

Vandentiekio tinklų apsaugos zonos:

-  Vamzdžių, kurių paklojimo gylis iki 2,5 m apsaugos zona (2,5 m)
-  Vamzdžių, kurių paklojimo gylis daugiau nei 2,5 m apsaugos zona (5 m)
-  Vamzdžių, kurių diametras 400 mm ir didesnis apsaugos zona (10 m)

		UAB "Vilniaus vandenys" į.k.120545849, Spaudos g. 8-1, Vilnius	
Plano rengėjas	Kvalifikacijos pažymėjimo Nr.	Data	Lapų skaičius
Deimantė Čiapiaitė		2023-02-09	32 iš 64

VILNIAUS M. SAV., ŠNIPIŠKIŲ SEN. ESANČIŲ VANDENS TIEKIMO TINKLŲ
APSAUGOS ZONŲ PLANAS
M 1:1000



© Nacionalinė žemės tarnyba prie Žemės ūkio ministerijos ORT10LT 2019, 2020
© OpenStreetMap contributors
Objektai, jų apsaugos zonos žymimos 0,1 m tikslumu.

Pažymėjimas plane	Tinklo unikalus Nr.
8	4400-3491-1198
122	4400-0304-4268

Sutartiniai ženklai:


- Plano suskirstymas lapais:
- Administracinės ribos
- Žemės sklypų ribos
- Vandentiekio vamzdynas

Vandentiekio tinklų apsaugos zonos:

- Vamzdžių, kurių paklojimo gylis iki 2,5 m apsaugos zona (2,5 m)
- Vamzdžių, kurių paklojimo gylis daugiau nei 2,5 m apsaugos zona (5 m)
- Vamzdžių, kurių diameteras 400 mm ir didesnis apsaugos zona (10 m)

	UAB "Vilniaus vandenys" į.k.120545849, Spaudos g. 8-1, Vilnius		
	Plano rengėjas	Kvalifikacijos pažymėjimo Nr.	Data
Deimantė Čiapiūtė			2023-02-09
			Lapų skaičius
			33 iš 64

VILNIAUS M. SAV., ŠNIPIŠKIŲ SEN. ESANČIŲ VANDENS TIEKIMO TINKLŲ
APSAUGOS ZONŲ PLANAS
M 1:1000

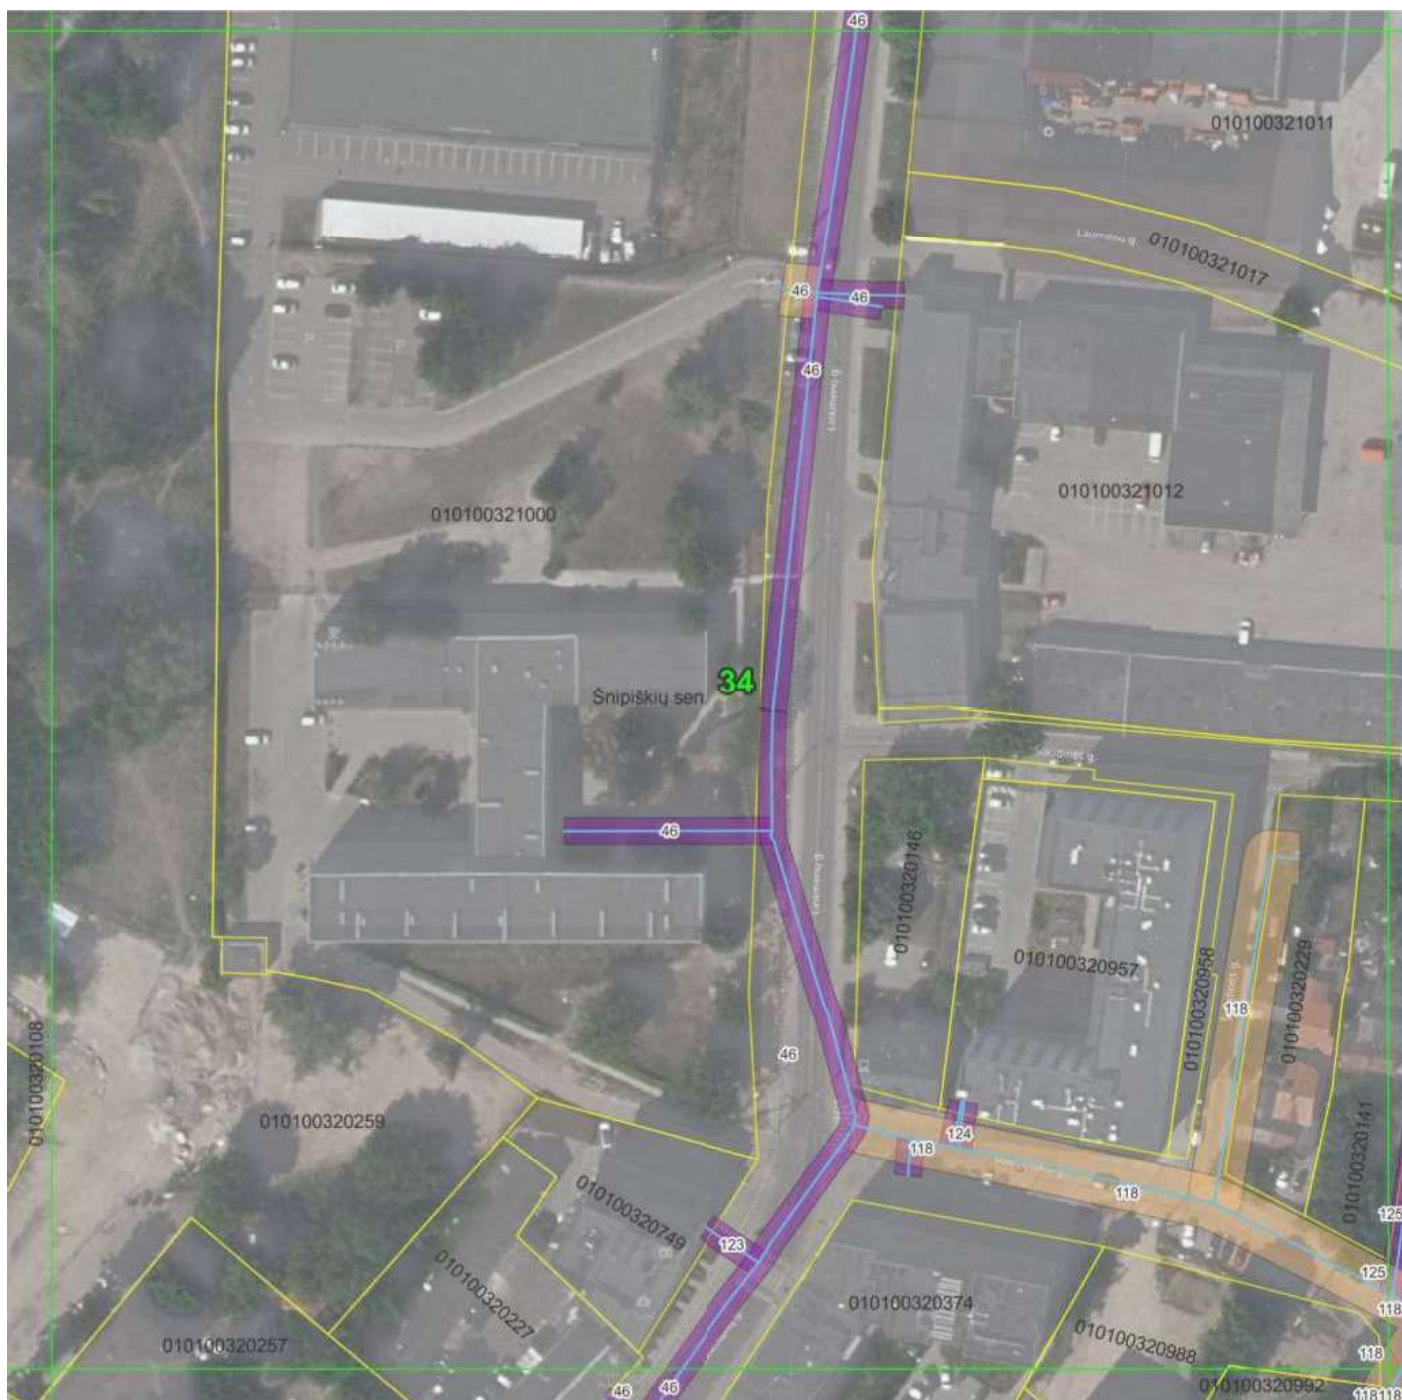

© Nacionalinė žemės tarnyba prie Žemės ūkio ministerijos ORT10LT 2019, 2020
© OpenStreetMap contributors
Objektai, jų apsaugos zonos žymimos 0,1 m tikslumu.

Pažymėjimas plane	Tinklo unikalus Nr.
46	1300-1076-5010
118	1395-7000-2010
123	4400-3983-6165
124	4400-4434-8978
125	4400-5388-0250

Sutartiniai ženklai:

-  Plano suskirstymas lapais:
-  Administracinės ribos
-  Žemės sklypų ribos
- Vandentiekio vamzdynas

Vandentiekio tinklų apsaugos zonos:

-  Vamzdžių, kurių paklojimo gylis iki 2,5 m apsaugos zona (2,5 m)
-  Vamzdžių, kurių paklojimo gylis daugiau nei 2,5 m apsaugos zona (5 m)
-  Vamzdžių, kurių diametras 400 mm ir didesnis apsaugos zona (10 m)

		UAB "Vilniaus vandenys" į.k.120545849, Spaudos g. 8-1, Vilnius	
Plano rengėjas	Kvalifikacijos pažymėjimo Nr.	Data	Lapų skaičius
Deimantė Čiapiaitė		2023-02-09	34 iš 64

VILNIAUS M. SAV., ŠNIPIŠKIŲ SEN. ESANČIŲ VANDENS TIEKIMO TINKLŲ
APSAUGOS ZONŲ PLANAS
M 1:1000



© Nacionalinė žemės tarnyba prie Žemės ūkio ministerijos ORT10LT 2019, 2020
© OpenStreetMap contributors
Objektai, jų apsaugos zonos žymimos 0,1 m tikslumu.

Sutartiniai ženklai:

- Plano suskirstymas lapais:
- Administracinės ribos
- Žemės sklypų ribos
- Vandentiekio vamzdynas

Vandentiekio tinklų apsaugos zonos:

- Vamzdžių, kurių paklojimo gylis iki 2,5 m apsaugos zona (2,5 m)
- Vamzdžių, kurių paklojimo gylis daugiau nei 2,5 m apsaugos zona (5 m)
- Vamzdžių, kurių diametras 400 mm ir didesnis apsaugos zona (10 m)

Pažymėjimas plane	Tinklo unikalus Nr.
51	1300-1076-8012
52	1300-1077-0014
60	4400-5387-9728
62	4400-5388-0283
80	4400-0394-9194
118	1395-7000-2010
125	4400-5388-0250
126	1300-1037-7019
127	4400-4422-5776
128	4400-5387-9695

		UAB "Vilniaus vandenys" į.k.120545849, Spaudos g. 8-1, Vilnius	
Plano rengėjas	Kvalifikacijos pažymėjimo Nr.	Data	Lapų skaičius
Deimantė Čiapiūtė		2023-02-09	35 iš 64

VILNIAUS M. SAV., ŠNIPIŠKIŲ SEN. ESANČIŲ VANDENS TIEKIMO TINKLŲ
APSAUGOS ZONŲ PLANAS
M 1:1000



© Nacionalinė žemės tarnyba prie Žemės ūkio ministerijos ORT10LT 2019, 2020
© OpenStreetMap contributors
Objektai, jų apsaugos zonos žymimos 0,1 m tikslumu.

Sutartiniai ženklai:

- Plano suskirstymas lapais:
- Administracinės ribos
- Žemės sklypų ribos
- Vandentiekio vamzdinas

Vandentiekio tinklų apsaugos zonos:


- Vamzdžių, kurių paklojimo gylis iki 2,5 m apsaugos zona (2,5 m)
- Vamzdžių, kurių paklojimo gylis daugiau nei 2,5 m apsaugos zona (5 m)
- Vamzdžių, kurių diameteras 400 mm ir didesnis apsaugos zona (10 m)

Pažymėjimas plane	Tinklo unikalus Nr.
13	4400-0632-6948
24	1300-1062-4010
25	4400-0391-0705
60	4400-5387-9728
61	4400-5388-0161
62	4400-5388-0283
63	4400-5388-0146
64	4400-5388-0329
65	4400-5388-0129
66	4400-5388-0307
67	4400-5388-0207
68	4400-5388-0234
69	4400-5388-0118

Pažymėjimas plane	Tinklo unikalus Nr.
154	4400-5387-1351
114	1300-1035-1016
110	4400-5387-9684
109	4400-5387-9708
108	4400-5387-9740
107	4400-5387-9751
106	4400-5387-9784
105	4400-5387-9934
104	4400-5388-0029
103	4400-5388-0061
102	4400-5388-0072
80	4400-0394-9194
71	4400-5387-9951
70	4400-5387-9673

		UAB "Vilniaus vandenys" į.k.120545849, Spaudos g. 8-1, Vilnius	
Plano rengėjas	Kvalifikacijos pažymėjimo Nr.	Data	Lapų skaičius
Deimantė Čiapiūtė		2023-02-09	36 iš 64

VILNIAUS M. SAV., ŠNIPIŠKIŲ SEN. ESANČIŲ VANDENS TIEKIMO TINKLŲ
APSAUGOS ZONŲ PLANAS
M 1:1000

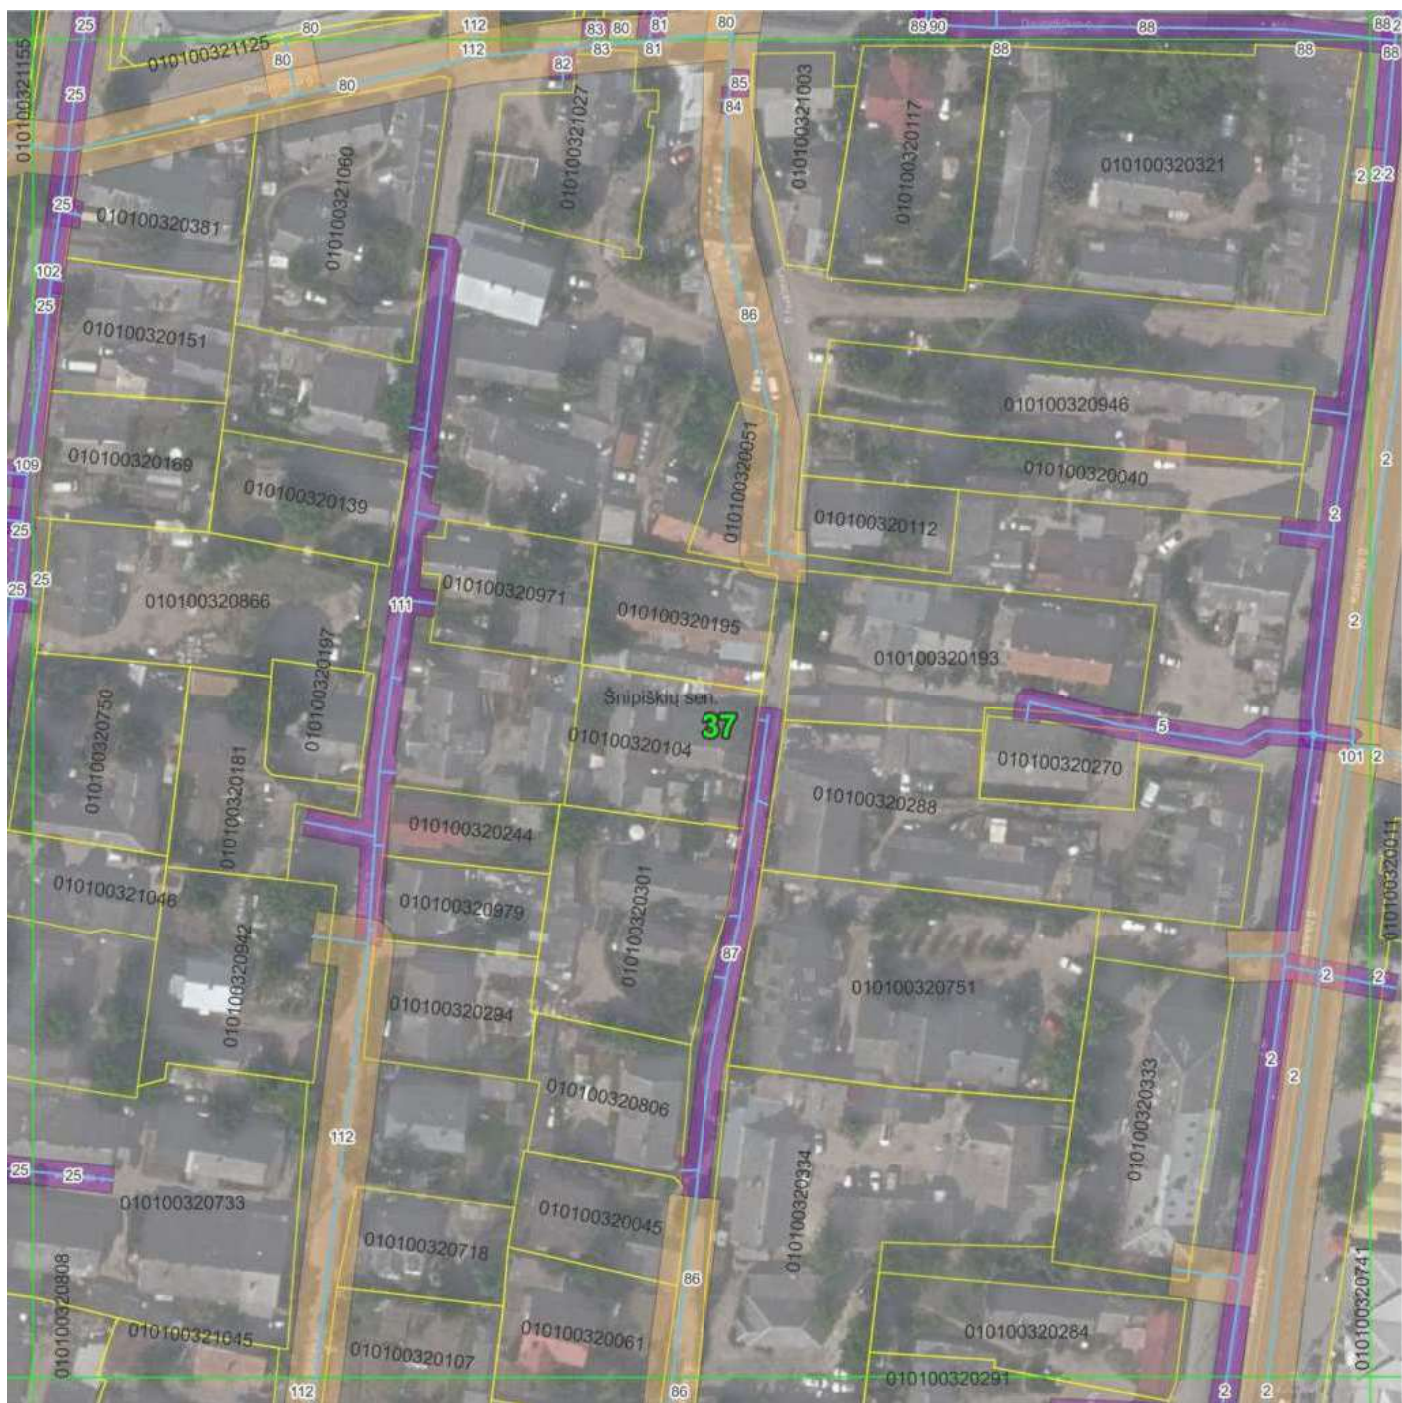

© Nacionalinė žemės tarnyba prie Žemės ūkio ministerijos ORT10LT 2019, 2020
© OpenStreetMap contributors
Objektai, jų apsaugos zonos žymimos 0,1 m tikslumu.

Sutartiniai ženklai:

- Plano suskirstymas lapais:
- Administracinės ribos
- Žemės sklypų ribos
- Vandentiekio vamzdynas

Vandentiekio tinklų apsaugos zonos:


- Vamzdžių, kurių paklojimo gylis iki 2,5 m apsaugos zona (2,5 m)
- Vamzdžių, kurių paklojimo gylis daugiau nei 2,5 m apsaugos zona (5 m)
- Vamzdžių, kurių diameteras 400 mm ir didesnis apsaugos zona (10 m)

Pažymėjimas plane	Tinklo unikalus Nr.
2	4400-0287-1745
5	4400-5197-3252
25	4400-0391-0705
80	4400-0394-9194
81	4400-5388-0261
82	4400-5388-0094
83	4400-5388-0218
84	4400-5387-9920
85	4400-5387-9940
86	1300-1038-0012

Pažymėjimas plane	Tinklo unikalus Nr.
112	1300-1036-5017
111	4400-5387-9908
109	4400-5387-9708
103	4400-5388-0061
102	4400-5388-0072
101	4400-0303-8717
90	4400-4425-5821
89	4400-4425-5832
88	4400-0214-1911
87	4400-5387-9773

		UAB "Vilniaus vandenys" į.k.120545849, Spaudos g. 8-1, Vilnius	
Plano rengėjas	Kvalifikacijos pažymėjimo Nr.	Data	Lapų skaičius
Deimantė Čiapiūtė		2023-02-09	37 iš 64

VILNIAUS M. SAV., ŠNIPIŠKIŲ SEN. ESANČIŲ VANDENS TIEKIMO TINKLŲ
APSAUGOS ZONŲ PLANAS
M 1:1000

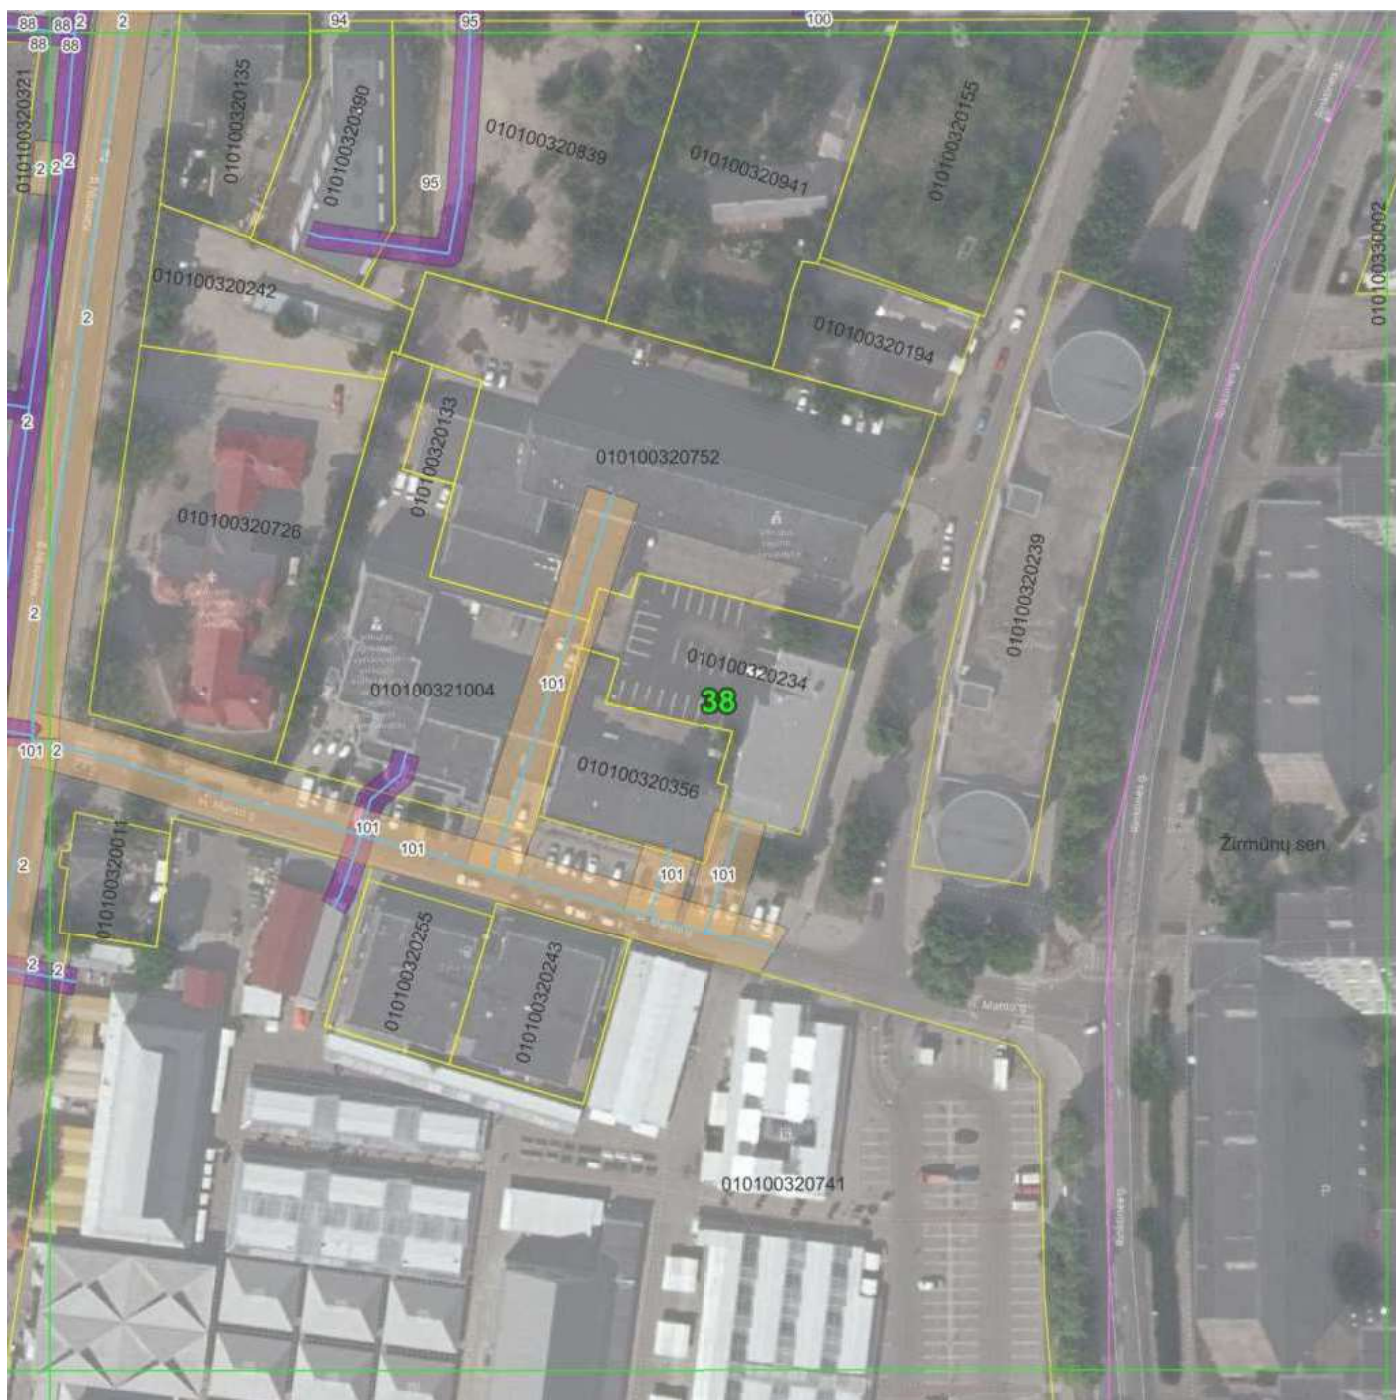

© Nacionalinė žemės tarnyba prie Žemės ūkio ministerijos ORT10LT 2019, 2020
© OpenStreetMap contributors
Objektai, jų apsaugos zonos žymimos 0,1 m tikslumu.

Pažymėjimas plane	Tinklo unikalus Nr.
2	4400-0287-1745
88	4400-0214-1911
94	4400-1035-0460
95	4400-4654-3152
100	4400-5387-1519
101	4400-0303-8717

Sutartiniai ženklai:


- Plano suskirstymas lapais:
- Administracinės ribos
- Žemės sklypų ribos
- Vandentiekio vamzdynas

Vandentiekio tinklų apsaugos zonos:

- Vamzdžių, kurių paklojimo gylis iki 2,5 m apsaugos zona (2,5 m)
- Vamzdžių, kurių paklojimo gylis daugiau nei 2,5 m apsaugos zona (5 m)
- Vamzdžių, kurių diameteras 400 mm ir didesnis apsaugos zona (10 m)

		UAB "Vilniaus vandenys" į.k.120545849, Spaudos g. 8-1, Vilnius	
Plano rengėjas	Kvalifikacijos pažymėjimo Nr.	Data	Lapų skaičius
Deimantė Čiapiūtė		2023-02-09	38 iš 64

VILNIAUS M. SAV., ŠNIPIŠKIŲ SEN. ESANČIŲ VANDENS TIEKIMO TINKLŲ
APSAUGOS ZONŲ PLANAS
M 1:1000

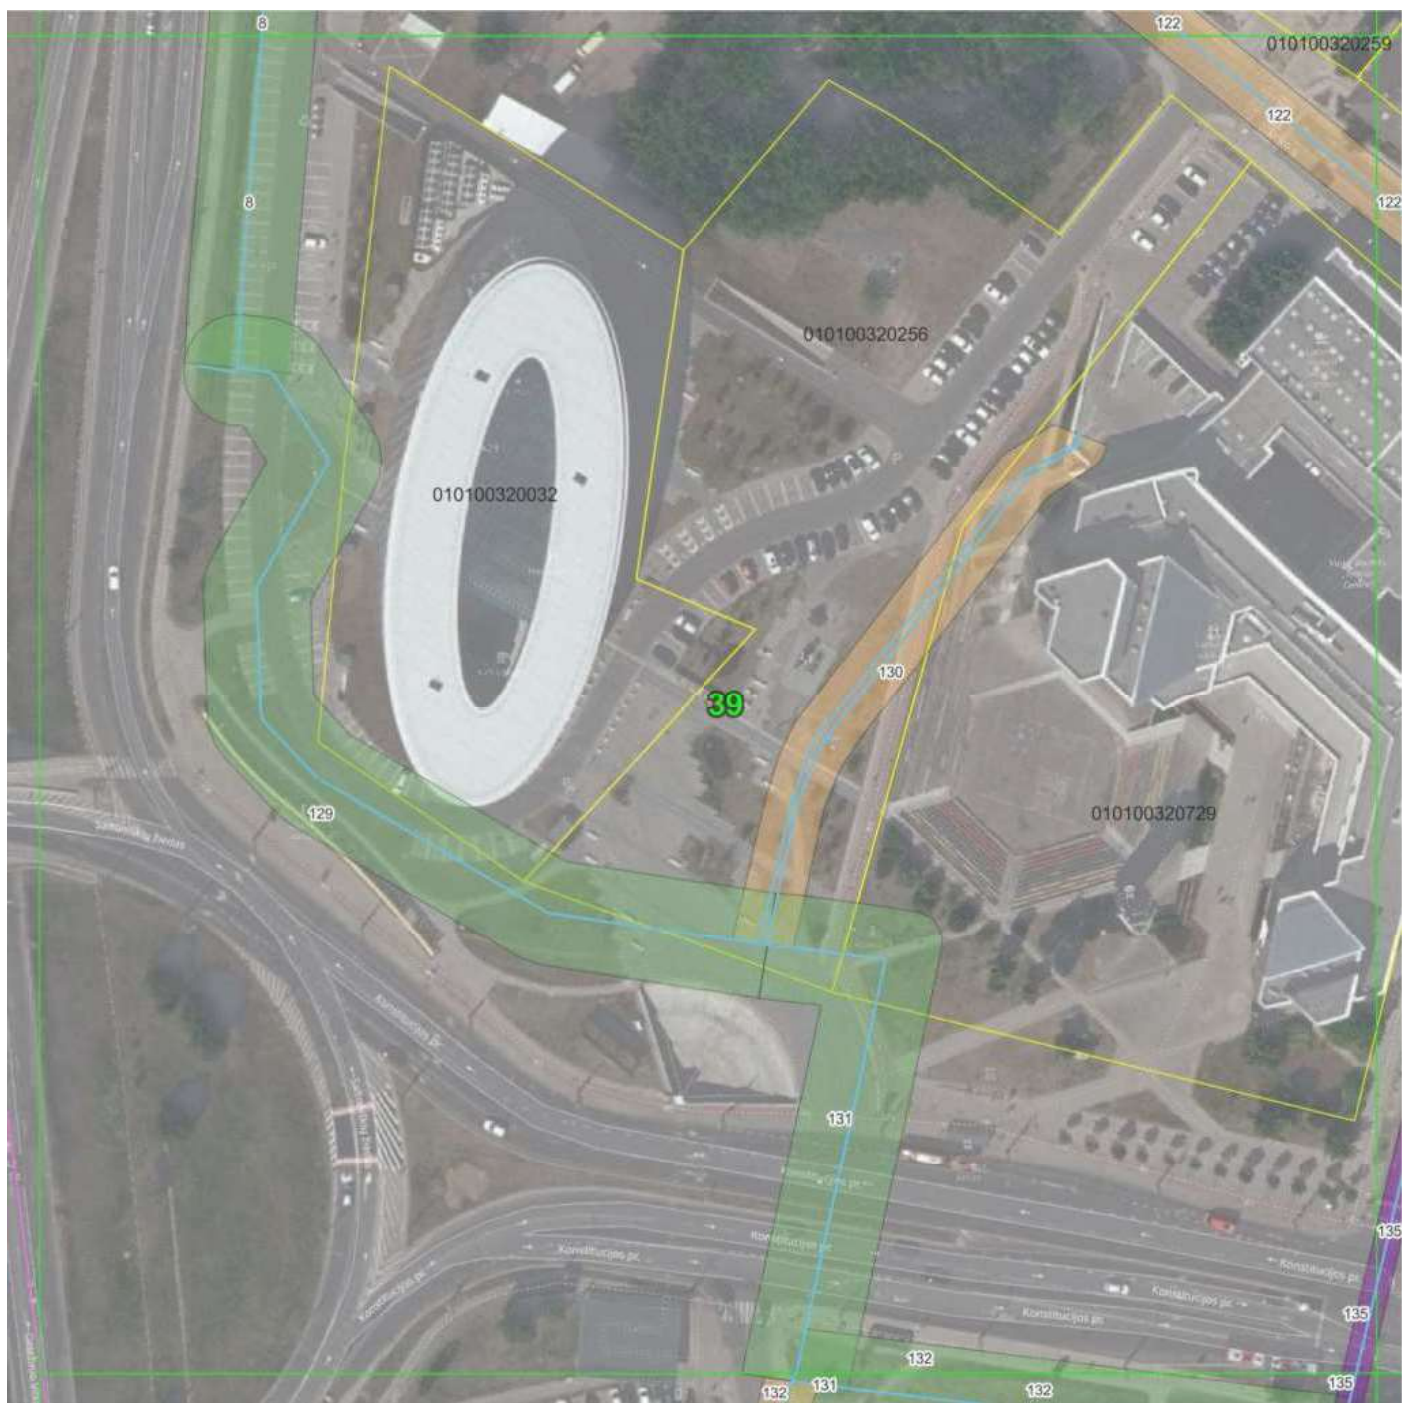

© Nacionalinė žemės tarnyba prie Žemės ūkio ministerijos ORT10LT 2019, 2020
© OpenStreetMap contributors
Objektai, jų apsaugos zonos žymimos 0,1 m tikslumu.

Pažymėjimas plane	Tinklo unikalus Nr.
8	4400-3491-1198
122	4400-0304-4268
129	4400-2719-8265
130	4400-2740-1705
131	4400-4665-9258
132	4400-0099-2663
135	4400-0277-5517

Sutartiniai ženklai:

-  Plano suskirstymas lapais:
-  Administracinės ribos
-  Žemės sklypų ribos
- Vandentiekio vamzdynas

Vandentiekio tinklų apsaugos zonos:

-  Vamzdžių, kurių paklojimo gylis iki 2,5 m apsaugos zona (2,5 m)
-  Vamzdžių, kurių paklojimo gylis daugiau nei 2,5 m apsaugos zona (5 m)
-  Vamzdžių, kurių diametras 400 mm ir didesnis apsaugos zona (10 m)

		UAB "Vilniaus vandensys" į.k.120545849, Spaudos g. 8-1, Vilnius	
Plano rengėjas	Kvalifikacijos pažymėjimo Nr.	Data	Lapų skaičius
Deimantė Čiapiaitė		2023-02-09	39 iš 64

VILNIAUS M. SAV., ŠNIPIŠKIŲ SEN. ESANČIŲ VANDENS TIEKIMO TINKLŲ
APSAUGOS ZONŲ PLANAS
M 1:1000



© Nacionalinė žemės tarnyba prie Žemės ūkio ministerijos ORT10LT 2019, 2020
© OpenStreetMap contributors
Objektai, jų apsaugos zonos žymimos 0,1 m tikslumu.

Sutartiniai ženklai:

- Plano suskirstymas lapais:
- Administracinės ribos
- Žemės sklypų ribos
- Vandentiekio vamzdynas

Vandentiekio tinklų apsaugos zonos:

- Vamzdžių, kurių paklojimo gylis iki 2,5 m apsaugos zona (2,5 m)
- Vamzdžių, kurių paklojimo gylis daugiau nei 2,5 m apsaugos zona (5 m)
- Vamzdžių, kurių diametras 400 mm ir didesnis apsaugos zona (10 m)

Pažymėjimas plane	Tinklo unikalus Nr.
46	1300-1076-5010
118	1395-7000-2010
122	4400-0304-4268
135	4400-0277-5517
136	4400-0198-6161
137	4400-4968-6152
138	4400-5387-2556
139	4400-2318-4572
140	4400-2318-4525
141	4400-4102-9784
142	4400-5388-0030

		UAB "Vilniaus vandenys" į.k.120545849, Spaudos g. 8-1, Vilnius	
Plano rengėjas	Kvalifikacijos pažymėjimo Nr.	Data	Lapų skaičius
Deimantė Čiapiūtė		2023-02-09	40 iš 64

VILNIAUS M. SAV., ŠNIPIŠKIŲ SEN. ESANČIŲ VANDENS TIEKIMO TINKLŲ
APSAUGOS ZONŲ PLANAS
M 1:1000



© Nacionalinė žemės tarnyba prie Žemės ūkio ministerijos ORT10LT 2019, 2020
© OpenStreetMap contributors
Objektai, jų apsaugos zonos žymimos 0,1 m tikslumu.

Sutartiniai ženklai:

- Plano suskirstymas lapais:
- Administracinės ribos
- Žemės sklypų ribos
- Vandentiekio vamzdynas

Vandentiekio tinklų apsaugos zonos:


- Vamzdžių, kurių paklojimo gylis iki 2,5 m apsaugos zona (2,5 m)
- Vamzdžių, kurių paklojimo gylis daugiau nei 2,5 m apsaugos zona (5 m)
- Vamzdžių, kurių diametras 400 mm ir didesnis apsaugos zona (10 m)

Pažymėjimas plane	Tinklo unikalus Nr.
80	4400-0394-9194
118	1395-7000-2010
122	4400-0304-4268
126	1300-1037-7019
138	4400-5387-2556
141	4400-4102-9784
142	4400-5388-0030
143	4400-5387-1430

Pažymėjimas plane	Tinklo unikalus Nr.
170	4400-5387-9984
154	4400-5387-1351
153	4400-5387-1319
152	4400-5388-0083
151	4400-5387-9862
150	4400-5387-9730
149	4400-5387-1340
148	4400-5387-1373
147	4400-5387-1362
146	4400-5387-1395
145	4400-5387-1419
144	4400-5387-1308

		UAB "Vilniaus vandenys" į.k.120545849, Spaudos g. 8-1, Vilnius	
Plano rengėjas	Kvalifikacijos pažymėjimo Nr.	Data	Lapų skaičius
Deimantė Čiapiūtė		2023-02-09	41 iš 64

VILNIAUS M. SAV., ŠNIPIŠKIŲ SEN. ESANČIŲ VANDENS TIEKIMO TINKLŲ
APSAUGOS ZONŲ PLANAS
M 1:1000

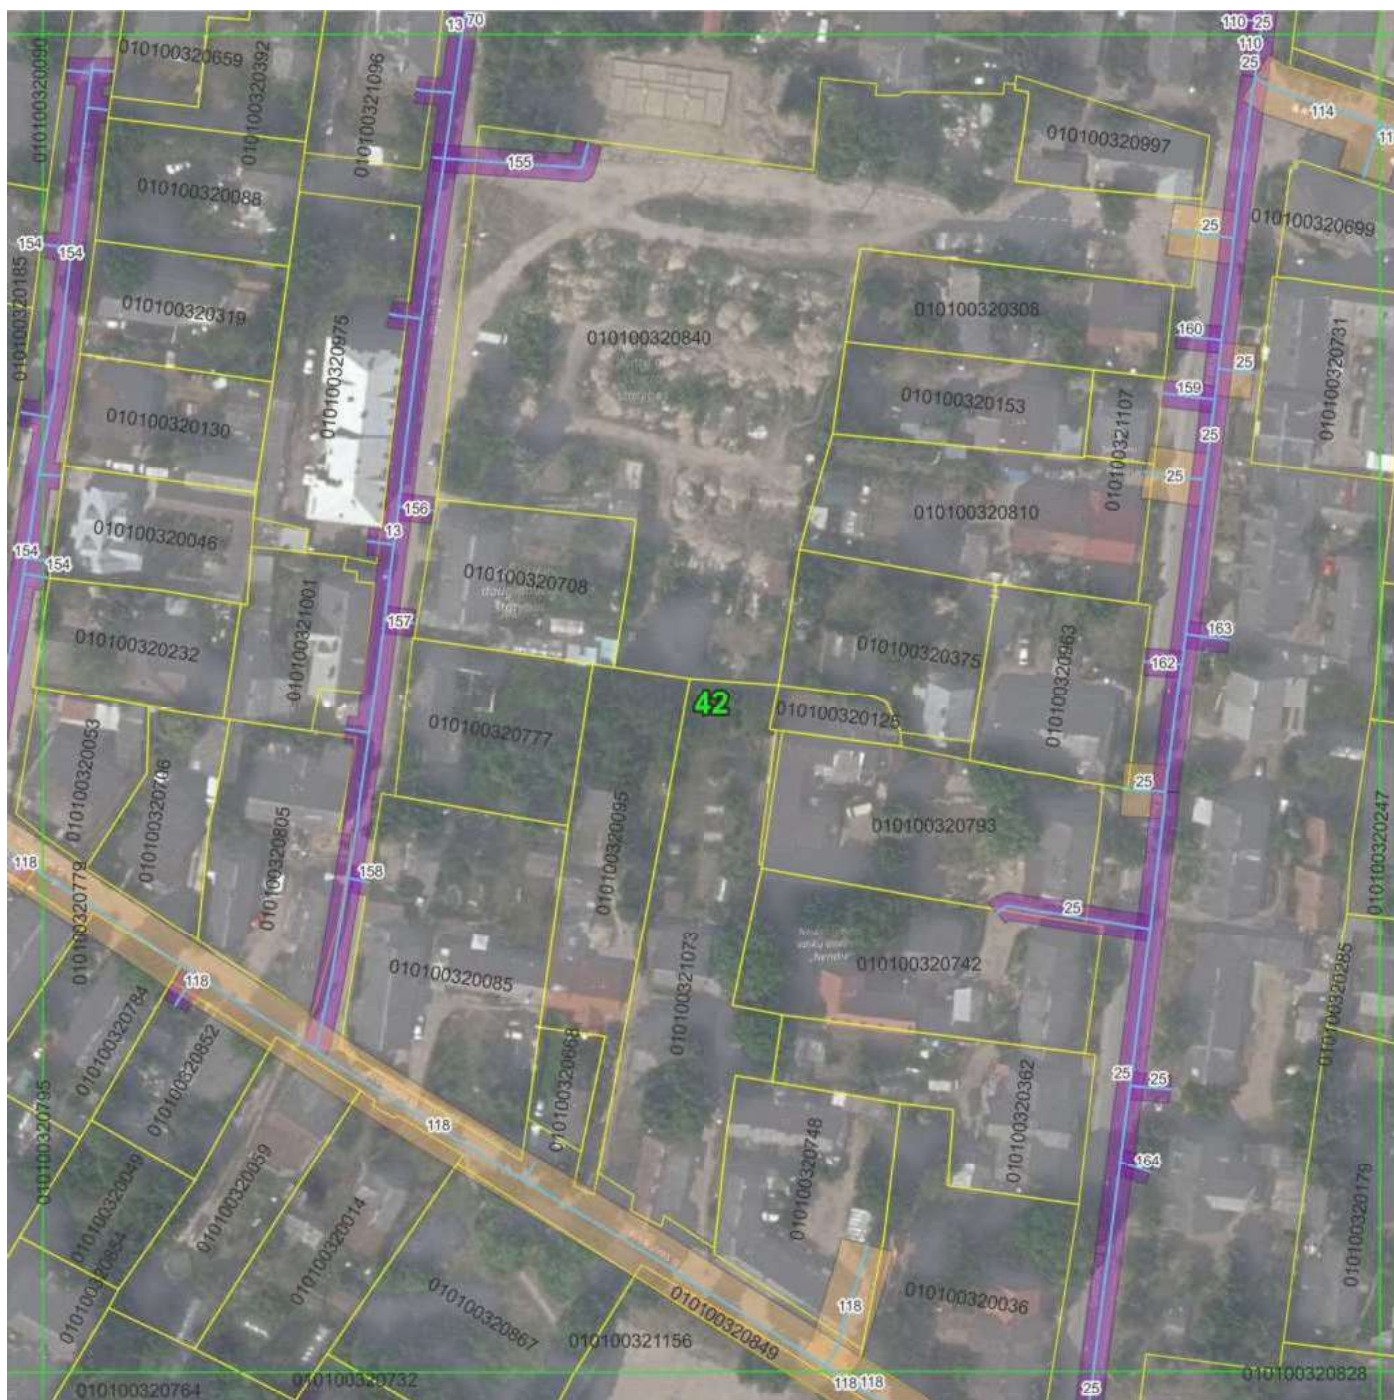

© Nacionalinė žemės tarnyba prie Žemės ūkio ministerijos ORT10LT 2019, 2020
© OpenStreetMap contributors
Objektai, jų apsaugos zonos žymimos 0,1 m tikslumu.

Sutartiniai ženklai:

-  Plano suskirstymas lapais:
-  Administracinės ribos
-  Žemės sklypų ribos
- Vandentiekio vamzdynas


Vandentiekio tinklų apsaugos zonos:

-  Vamzdžių, kurių paklojimo gylis iki 2,5 m apsaugos zona (2,5 m)
-  Vamzdžių, kurių paklojimo gylis daugiau nei 2,5 m apsaugos zona (5 m)
-  Vamzdžių, kurių diametras 400 mm ir didesnis apsaugos zona (10 m)

Pažymėjimas plane	Tinklo unikalus Nr.	Pažymėjimas plane	Tinklo unikalus Nr.
13	4400-0632-6948	164	4400-5387-9762
25	4400-0391-0705	163	4400-5387-9919
25	4400-0391 -0705	162	4400-5387-9873
70	4400-5387-9673	160	4400-5388-0044
110	4400-5387-9684	159	4400-5387-9973
114	1300-1035-1016	158	4400-5388-0018
118	1395-7000-2010	157	4400-5388-0007
151	4400-5387-9862	156	4400-5387-9962
		155	4400-5387-9851
		154	4400-5387-1351

		UAB "Vilniaus vandensys" į.k.120545849, Spaudos g. 8-1, Vilnius	
Plano rengėjas	Kvalifikacijos pažymėjimo Nr.	Data	Lapų skaičius
Deimantė Čiapiaitė		2023-02-09	42 iš 64

VILNIAUS M. SAV., ŠNIPIŠKIŲ SEN. ESANČIŲ VANDENS TIEKIMO TINKLŲ
APSAUGOS ZONŲ PLANAS
M 1:1000

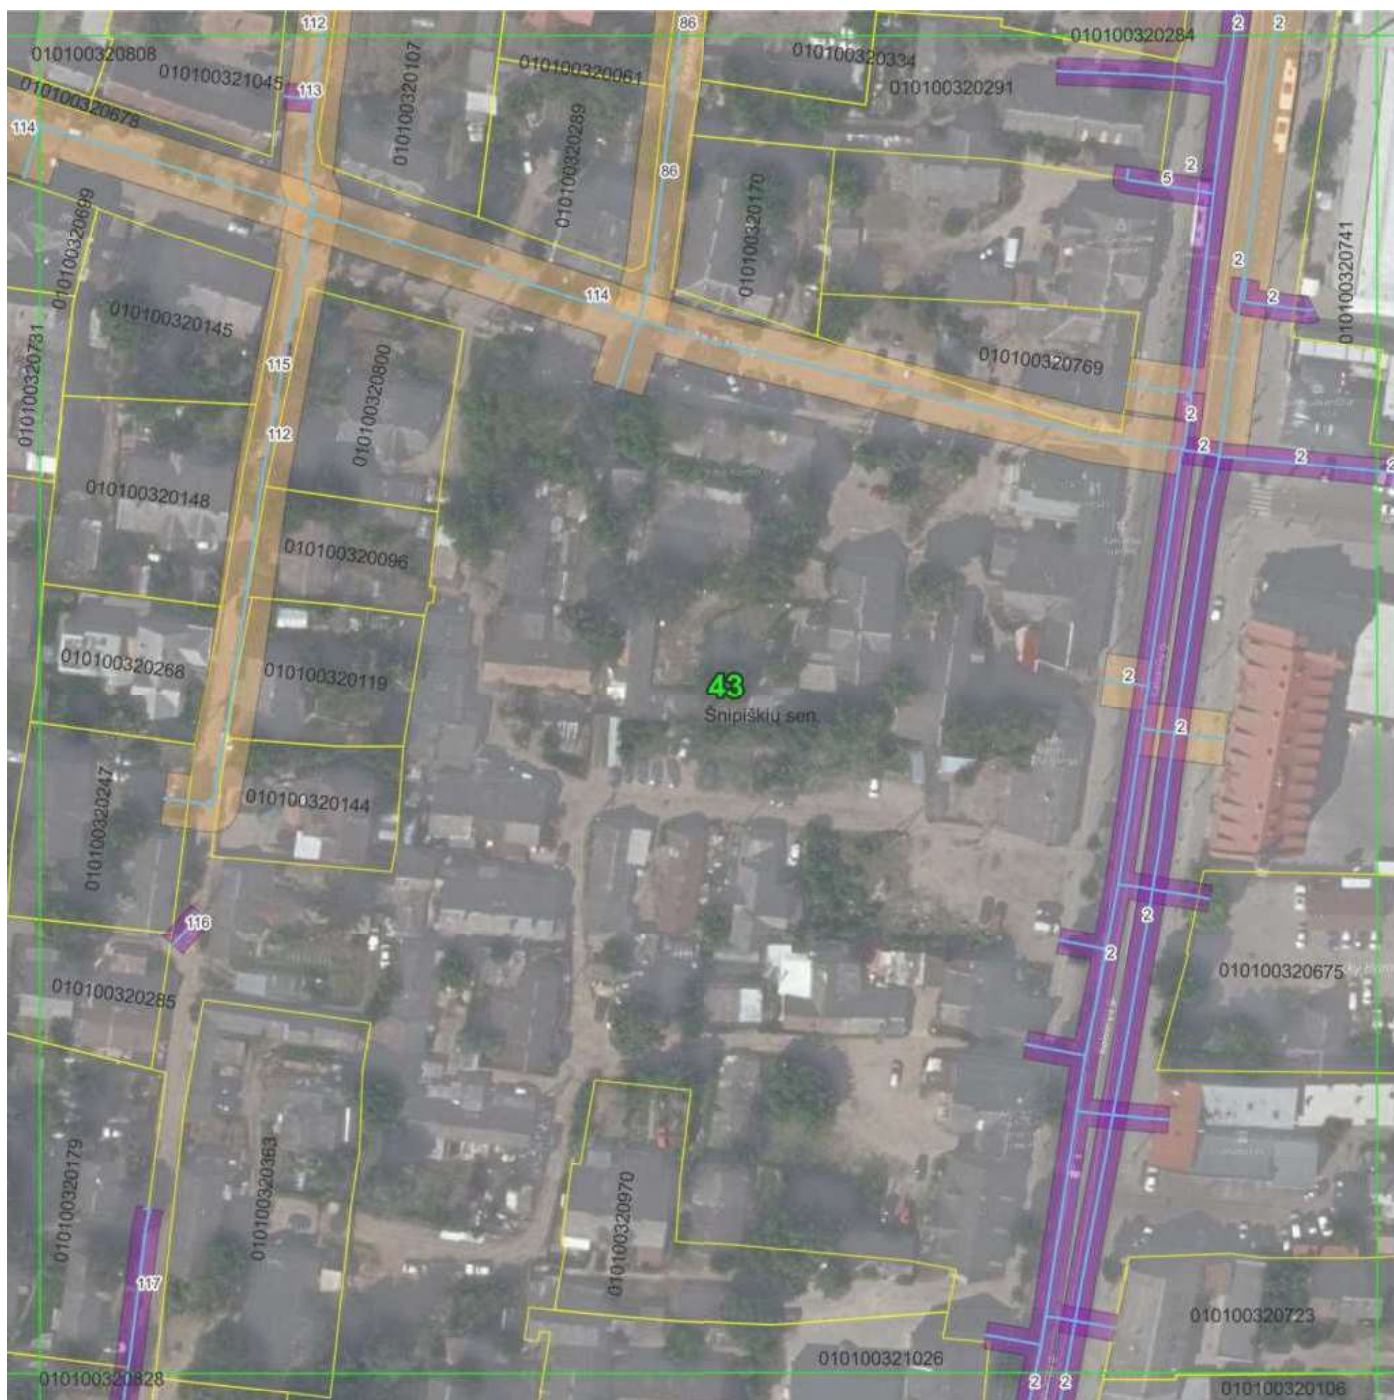

© Nacionalinė žemės tarnyba prie Žemės ūkio ministerijos ORT10LT 2019, 2020
© OpenStreetMap contributors
Objektai, jų apsaugos zonos žymimos 0,1 m tikslumu.

Sutartiniai ženklai:

- Plano suskirstymas lapais:
- Administracinės ribos
- Žemės sklypų ribos
- Vandentiekio vamzdynas


Vandentiekio tinklų apsaugos zonos:

- Vamzdžių, kurių paklojimo gylis iki 2,5 m apsaugos zona (2,5 m)
- Vamzdžių, kurių paklojimo gylis daugiau nei 2,5 m apsaugos zona (5 m)
- Vamzdžių, kurių diametras 400 mm ir didesnis apsaugos zona (10 m)

Pažymėjimas plane	Tinklo unikalus Nr.
2	4400-0287-1745
5	4400-5197-3252
86	1300-1038-0012
112	1300-1036-5017
113	4400-5387-1530
114	1300-1035-1016
115	4400-5387-1540
116	4400-5387-1484
117	1094-0173-7150

		UAB "Vilniaus vandenys" į.k.120545849, Spaudos g. 8-1, Vilnius	
Plano rengėjas	Kvalifikacijos pažymėjimo Nr.	Data	Lapų skaičius
Deimantė Čiapiūtė		2023-02-09	43 iš 64

VILNIAUS M. SAV., ŠNIPIŠKIŲ SEN. ESANČIŲ VANDENS TIEKIMO TINKLŲ
APSAUGOS ZONŲ PLANAS
M 1:1000

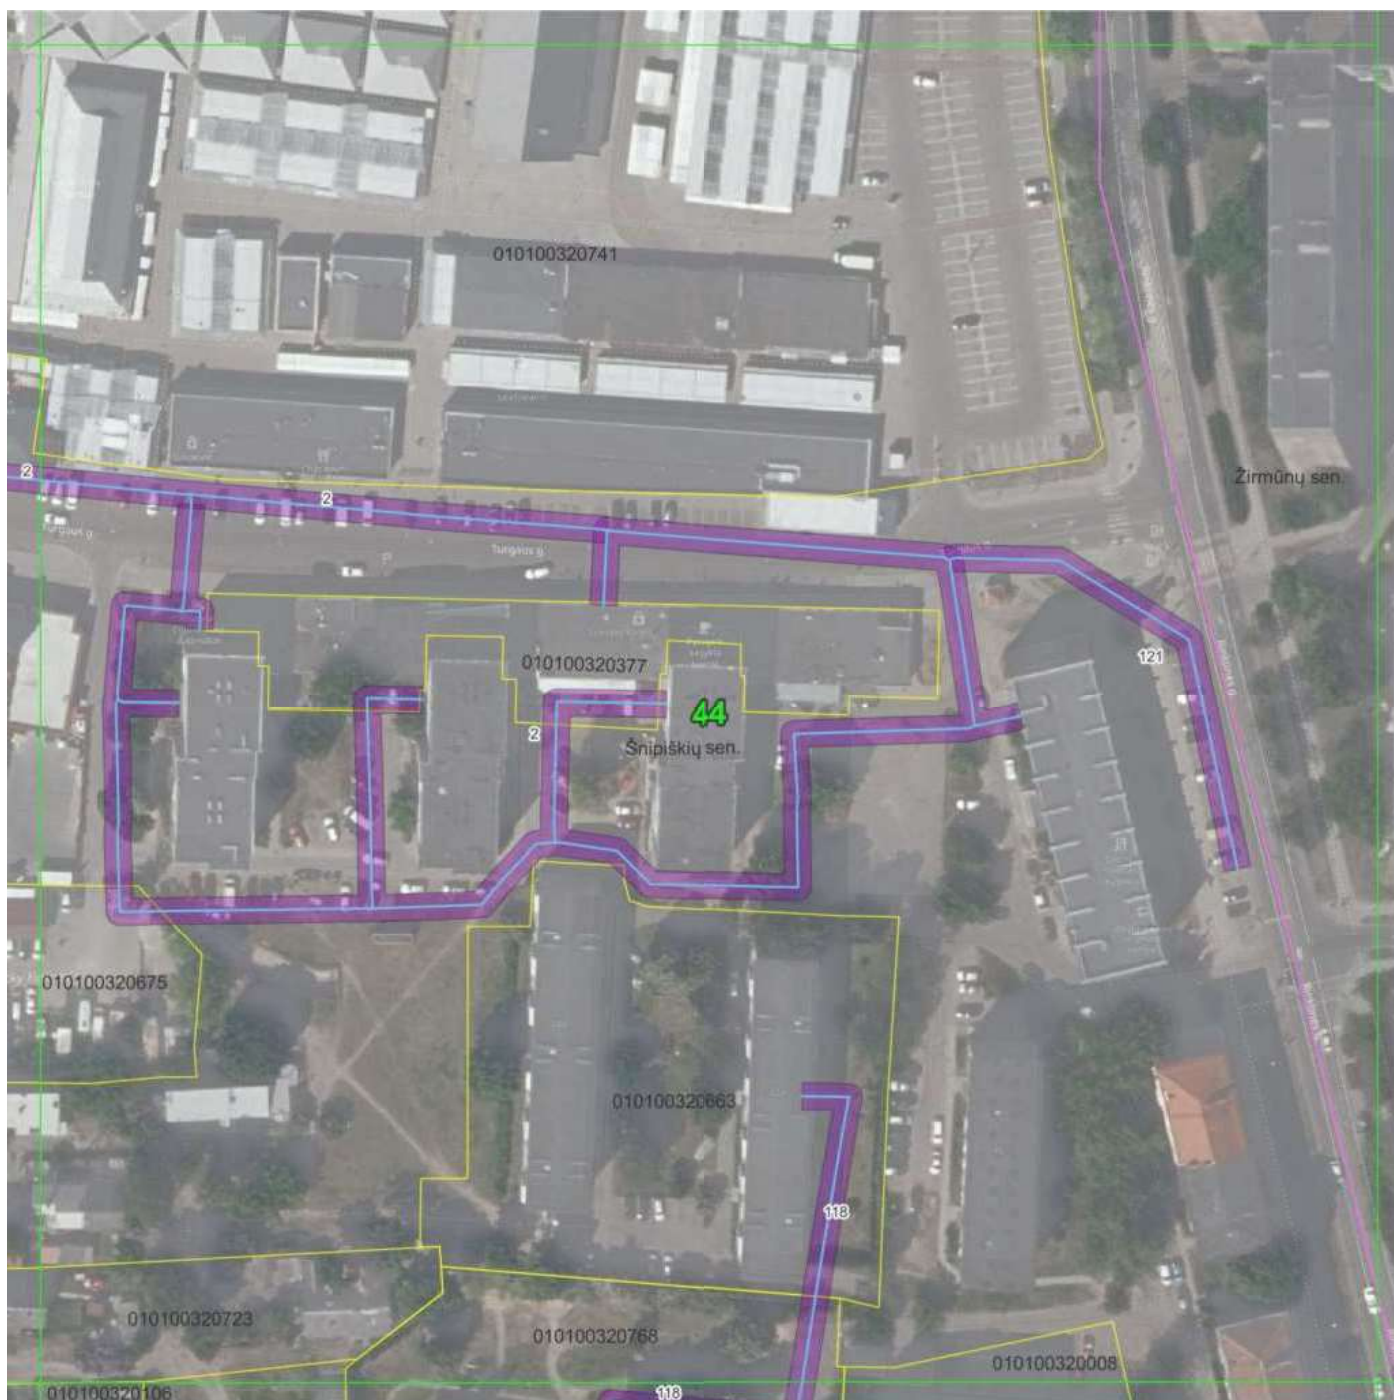

© Nacionalinė žemės tarnyba prie Žemės ūkio ministerijos ORT10LT 2019, 2020
© OpenStreetMap contributors
Objektai, jų apsaugos zonos žymimos 0,1 m tikslumu.

Pažymėjimas plane	Tinklo unikalus Nr.
2	4400-0287-1745
118	1395-7000-2010
121	1396-0003-6015

Sutartiniai ženklai:


- Plano suskirstymas lapais:
- Administracinės ribos
- Žemės sklypų ribos
- Vandentiekio vamzdynas

Vandentiekio tinklų apsaugos zonos:

- Vamzdžių, kurių paklojimo gylis iki 2,5 m apsaugos zona (2,5 m)
- Vamzdžių, kurių paklojimo gylis daugiau nei 2,5 m apsaugos zona (5 m)
- Vamzdžių, kurių diametras 400 mm ir didesnis apsaugos zona (10 m)

		UAB "Vilniaus vandenys" į.k.120545849, Spaudos g. 8-1, Vilnius	
Plano rengėjas	Kvalifikacijos pažymėjimo Nr.	Data	Lapų skaičius
Deimantė Čiapiūtė		2023-02-09	44 iš 64

VILNIAUS M. SAV., ŠNIPIŠKIŲ SEN. ESANČIŲ VANDENS TIEKIMO TINKLŲ
APSAUGOS ZONŲ PLANAS
M 1:1000

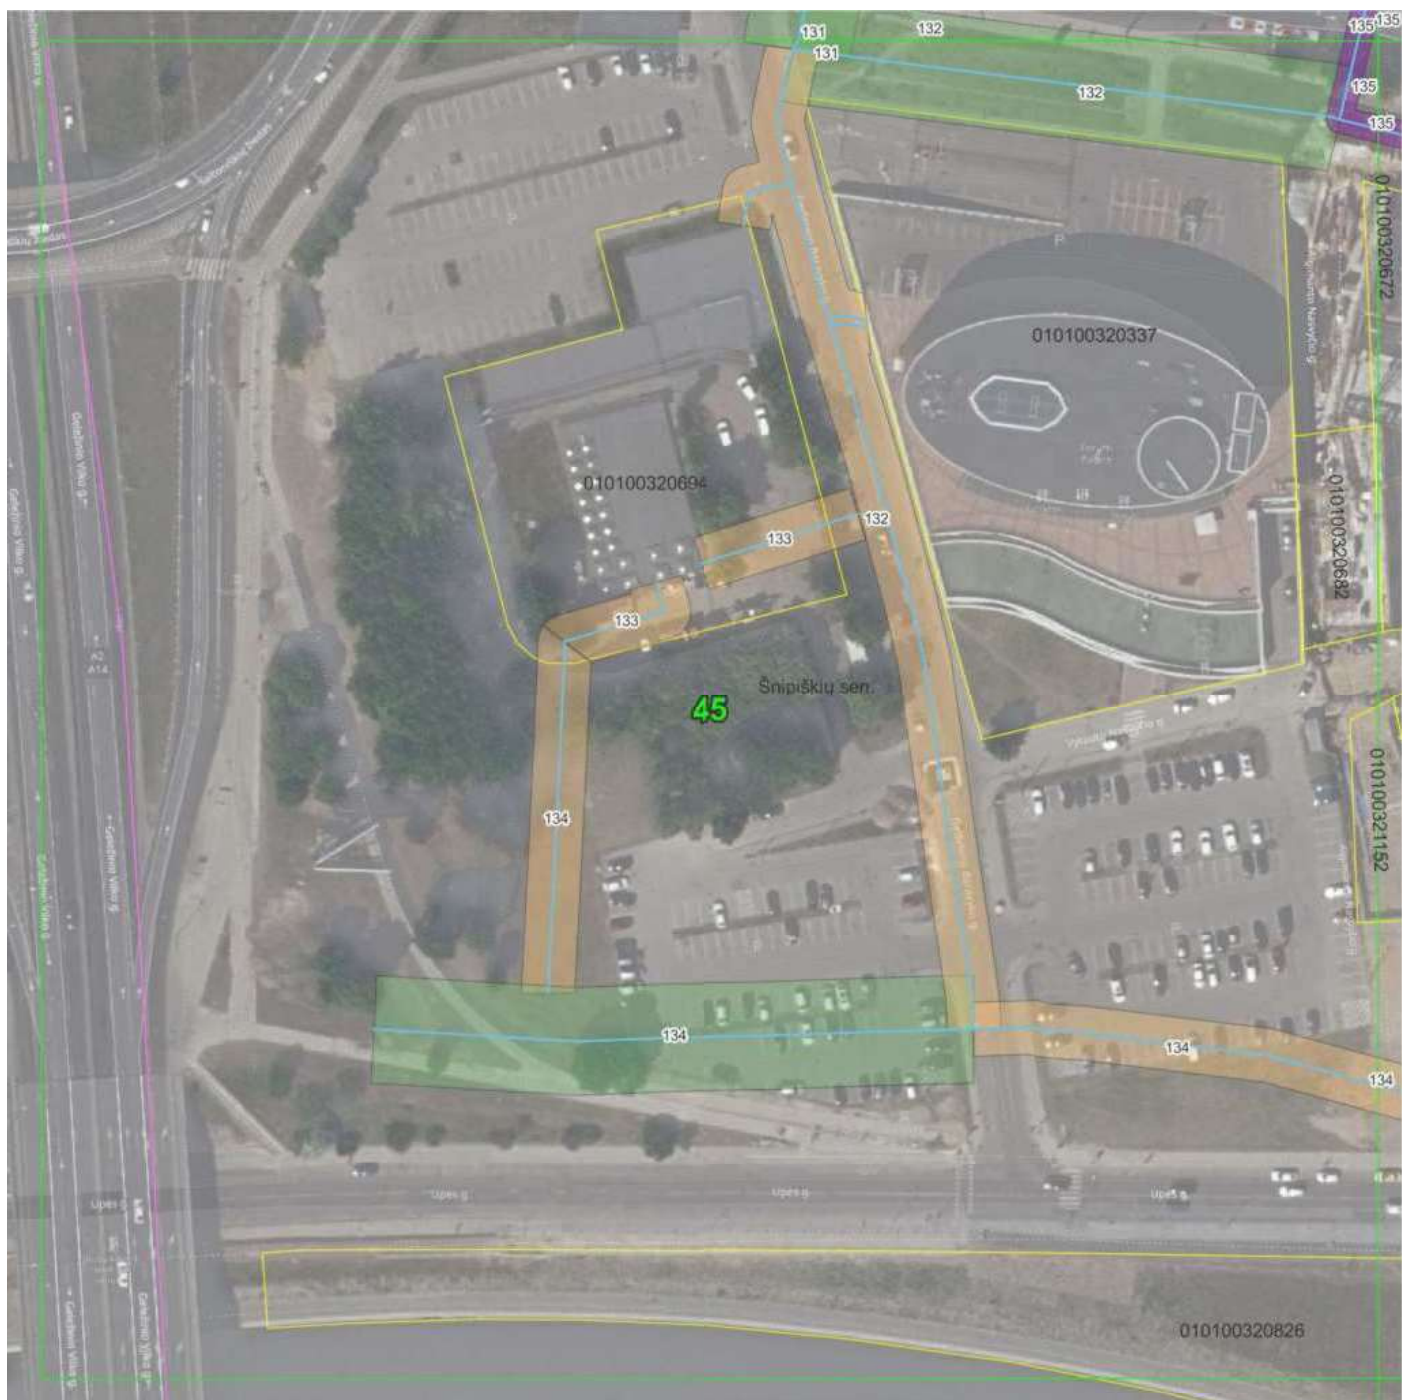

© Nacionalinė žemės tarnyba prie Žemės ūkio ministerijos ORT10LT 2019, 2020
© OpenStreetMap contributors
Objektai, jų apsaugos zonos žymimos 0,1 m tikslumu.

Pažymėjimas plane	Tinklo unikalus Nr.
131	4400-4665-9258
132	4400-0099-2663
133	4400-0331-6127
134	4400-0263-4006
135	4400-0277-5517

Sutartiniai ženklai:


- Plano suskirstymas lapais:
- Administracinės ribos
- Žemės sklypų ribos
- Vandentiekio vamzdynas

Vandentiekio tinklų apsaugos zonos:

- Vamzdžių, kurių paklojimo gylis iki 2,5 m apsaugos zona (2,5 m)
- Vamzdžių, kurių paklojimo gylis daugiau nei 2,5 m apsaugos zona (5 m)
- Vamzdžių, kurių diametras 400 mm ir didesnis apsaugos zona (10 m)

	UAB "Vilniaus vandenys" į.k.120545849, Spaudos g. 8-1, Vilnius		
	Plano rengėjas	Kvalifikacijos pažymėjimo Nr.	Data
Deimantė Čiapiaitė			2023-02-09
			Lapų skaičius
			45 iš 64

VILNIAUS M. SAV., ŠNIPIŠKIŲ SEN. ESANČIŲ VANDENS TIEKIMO TINKLŲ
APSAUGOS ZONŲ PLANAS
M 1:1000

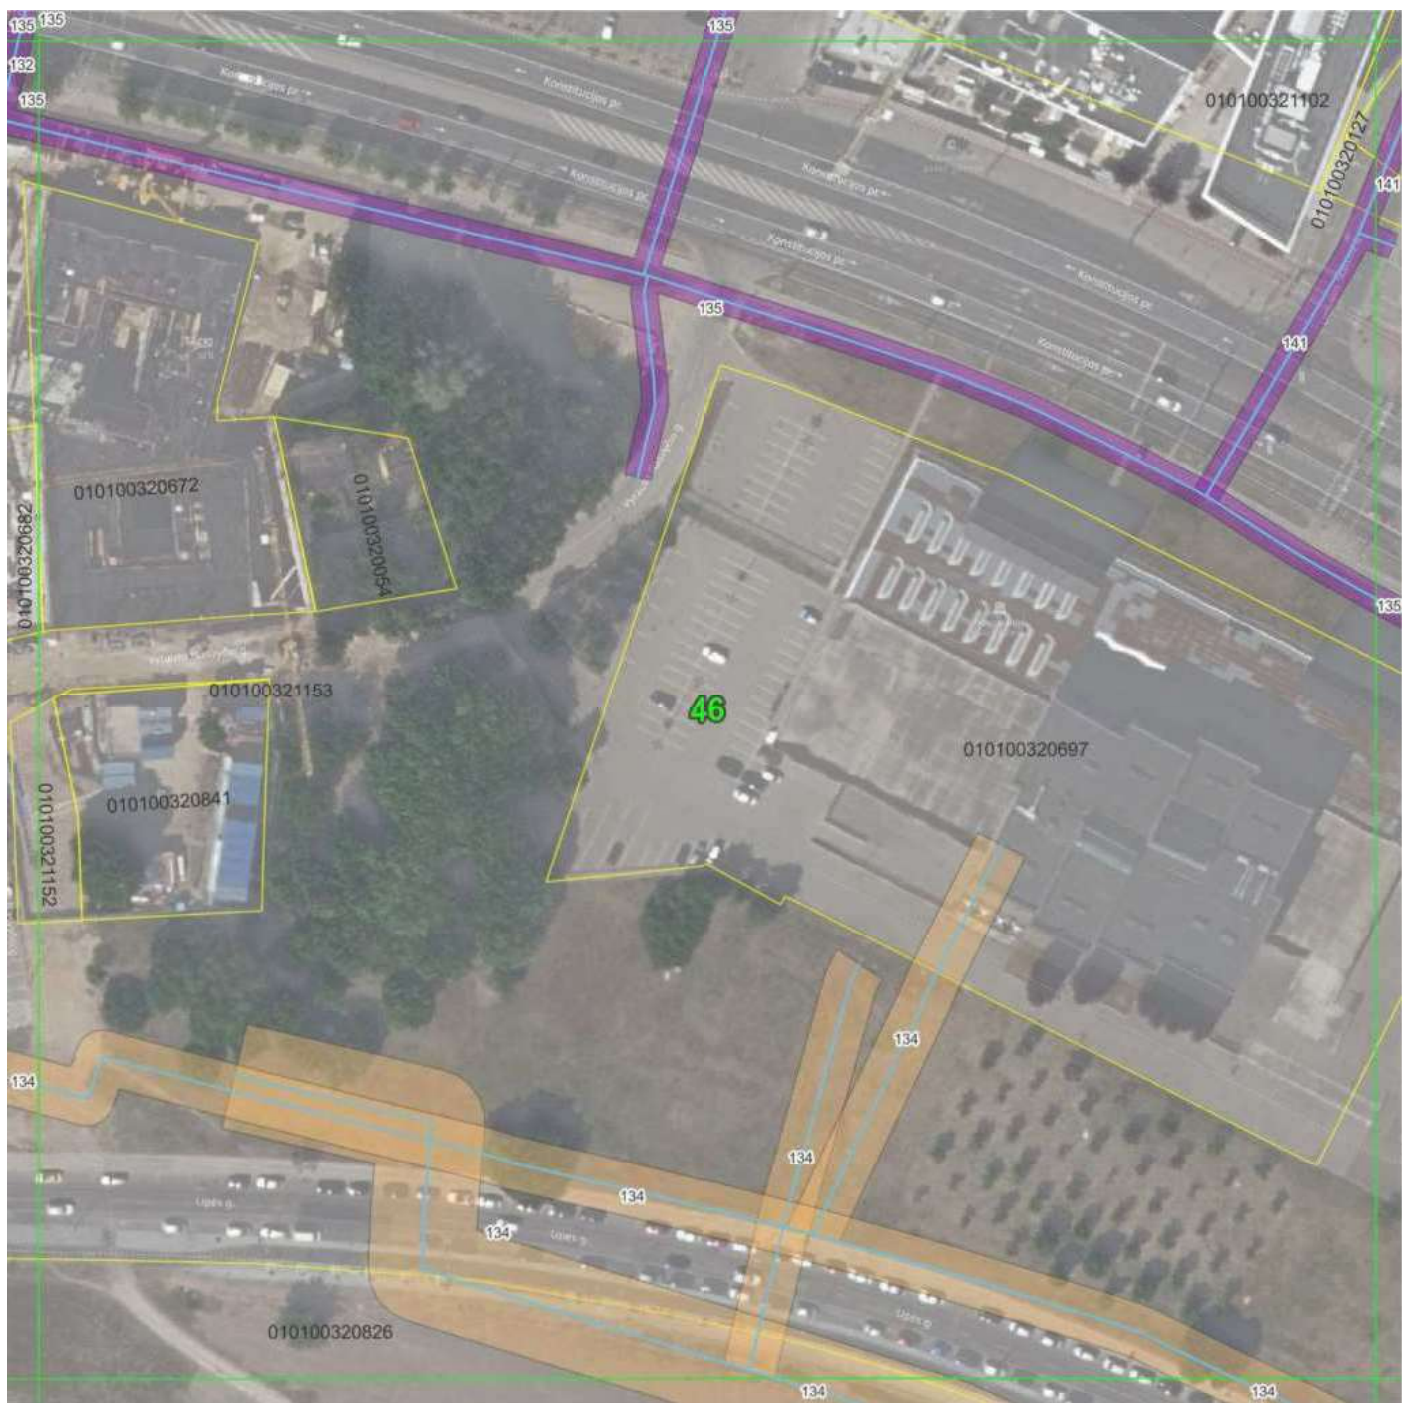

© Nacionalinė žemės tarnyba prie Žemės ūkio ministerijos ORT10LT 2019, 2020
© OpenStreetMap contributors
Objektai, jų apsaugos zonos žymimos 0,1 m tikslumu.

Pažymėjimas plane	Tinklo unikalus Nr.
132	4400-0099-2663
134	4400-0263-4006
135	4400-0277-5517
141	4400-4102-9784

Sutartiniai ženklai:


- Plano suskirstymas lapais:
- Administracinės ribos
- Žemės sklypų ribos
- Vandentiekio vamzdynas

Vandentiekio tinklų apsaugos zonos:

- Vamzdžių, kurių paklojimo gylis iki 2,5 m apsaugos zona (2,5 m)
- Vamzdžių, kurių paklojimo gylis daugiau nei 2,5 m apsaugos zona (5 m)
- Vamzdžių, kurių diameteras 400 mm ir didesnis apsaugos zona (10 m)

		UAB "Vilniaus vandenys" į.k.120545849, Spaudos g. 8-1, Vilnius	
Plano rengėjas	Kvalifikacijos pažymėjimo Nr.	Data	Lapų skaičius
Deimantė Čiapiūtė		2023-02-09	46 iš 64

VILNIAUS M. SAV., ŠNIPIŠKIŲ SEN. ESANČIŲ VANDENS TIEKIMO TINKLŲ
APSAUGOS ZONŲ PLANAS
M 1:1000

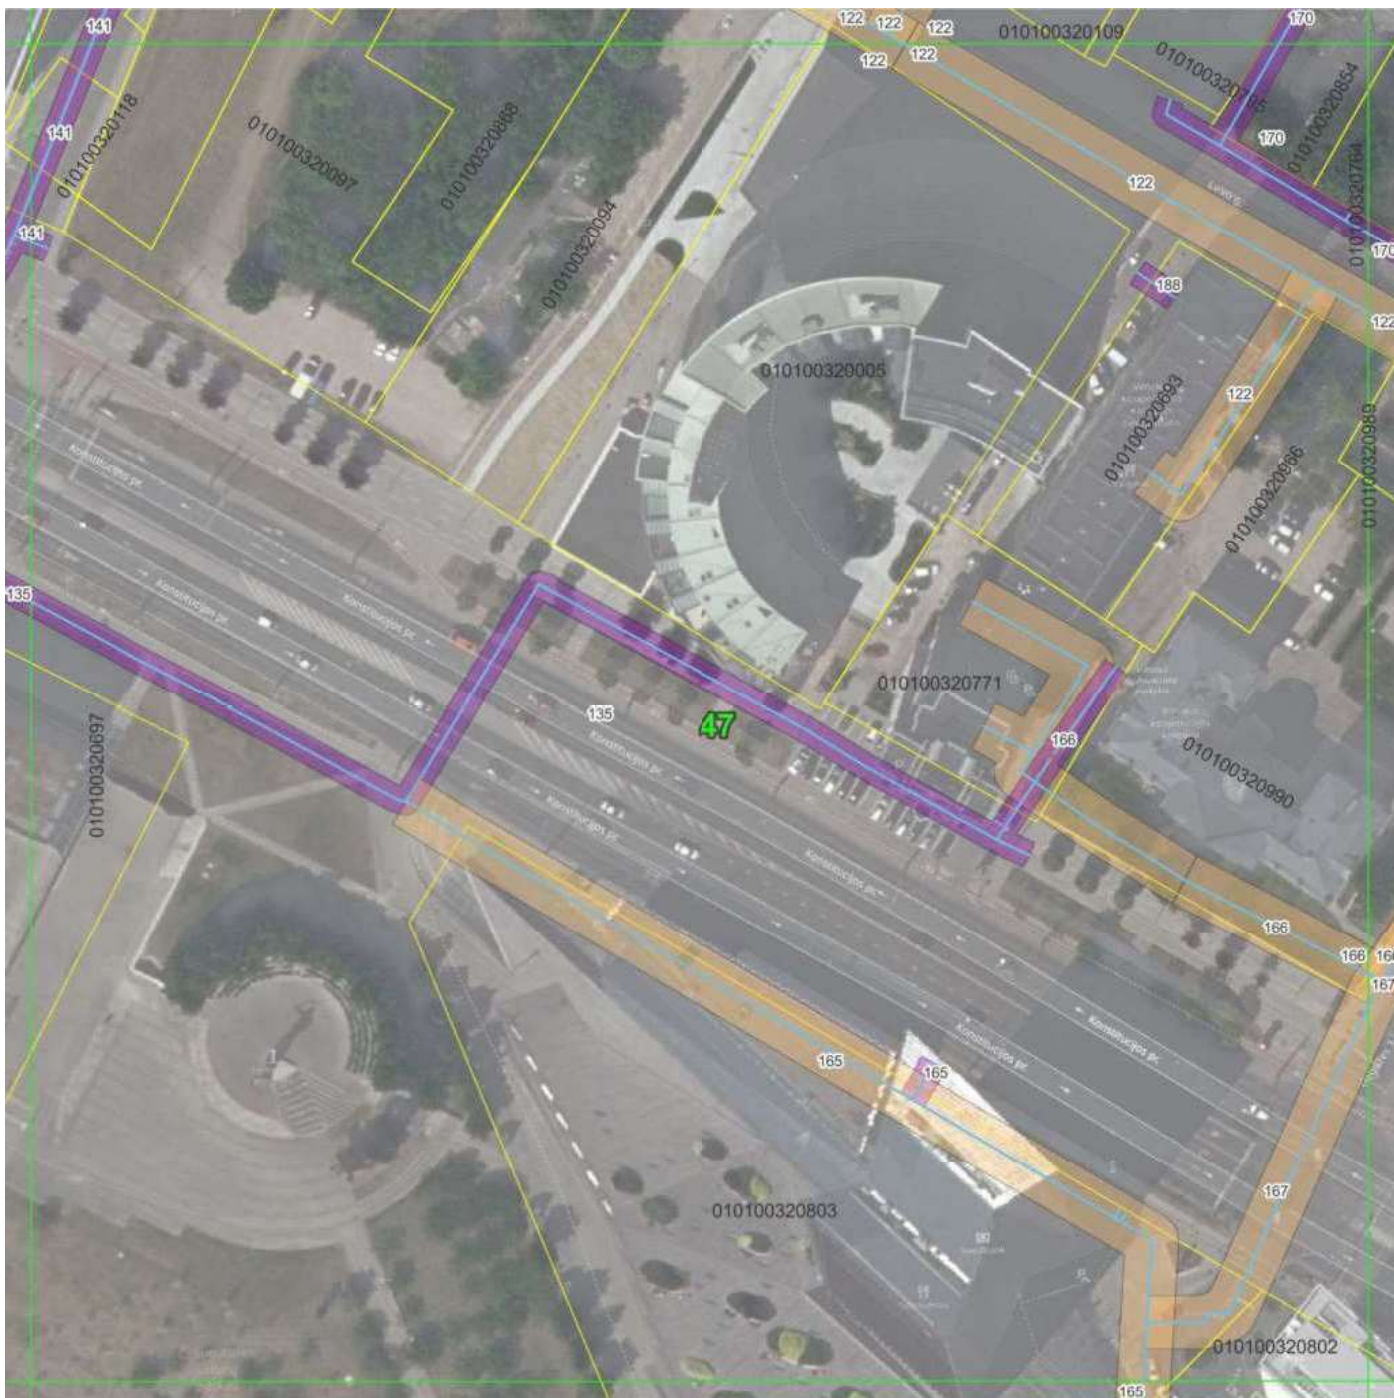

© Nacionalinė žemės tarnyba prie Žemės ūkio ministerijos ORT10LT 2019, 2020
© OpenStreetMap contributors
Objektai, jų apsaugos zonos žymimos 0,1 m tikslumu.

Sutartiniai ženklai:

- Plano suskirstymas lapais:
- Administracinės ribos
- Žemės sklypų ribos
- Vandentiekio vamzdynas

Vandentiekio tinklų apsaugos zonos:

- Vamzdžių, kurių paklojimo gylis iki 2,5 m apsaugos zona (2,5 m)
- Vamzdžių, kurių paklojimo gylis daugiau nei 2,5 m apsaugos zona (5 m)
- Vamzdžių, kurių diametras 400 mm ir didesnis apsaugos zona (10 m)

Pažymėjimas plane	Tinklo unikalus Nr.
122	4400-0304-4268
135	4400-0277-5517
141	4400-4102-9784
165	4400-1017-9127
166	4400-5208-4649
167	1300-3025-6014
168	4400-0462-9472
170	4400-5387-9984
188	4400-0956-5768

		UAB "Vilniaus vandenys" į.k.120545849, Spaudos g. 8-1, Vilnius	
Plano rengėjas	Kvalifikacijos pažymėjimo Nr.	Data	Lapų skaičius
Deimantė Čiapiūtė		2023-02-09	47 iš 64

VILNIAUS M. SAV., ŠNIPIŠKIŲ SEN. ESANČIŲ VANDENS TIEKIMO TINKLŲ
APSAUGOS ZONŲ PLANAS
M 1:1000



© Nacionalinė žemės tarnyba prie Žemės ūkio ministerijos ORT10LT 2019, 2020
© OpenStreetMap contributors
Objektai, jų apsaugos zonos žymimos 0,1 m tikslumu.

Sutartiniai ženklai:

- Plano suskirstymas lapais:
- Administracinės ribos
- Žemės sklypų ribos
- Vandentiekio vamzdynas

Vandentiekio tinklų apsaugos zonos:

- Vamzdžių, kurių paklojimo gylis iki 2,5 m apsaugos zona (2,5 m)
- Vamzdžių, kurių paklojimo gylis daugiau nei 2,5 m apsaugos zona (5 m)
- Vamzdžių, kurių diametras 400 mm ir didesnis apsaugos zona (10 m)

Pažymėjimas plane	Tinklo unikalūs Nr.
25	4400-0391-0705
118	1395-7000-2010
122	4400-0304-4268
166	4400-5208-4649
167	1300-3025-6014
168	4400-0462-9472
169	4400-5161-2969
170	4400-5387-9984
172	1300-3020-5012

		UAB "Vilniaus vandenys" į.k.120545849, Spaudos g. 8-1, Vilnius	
Plano rengėjas	Kvalifikacijos pažymėjimo Nr.	Data	Lapų skaičius
Deimantė Čiapiūtė		2023-02-09	48 iš 64

VILNIAUS M. SAV., ŠNIPIŠKIŲ SEN. ESANČIŲ VANDENS TIEKIMO TINKLŲ
APSAUGOS ZONŲ PLANAS
M 1:1000



© Nacionalinė žemės tarnyba prie Žemės ūkio ministerijos ORT10LT 2019, 2020
© OpenStreetMap contributors
Objektai, jų apsaugos zonos žymimos 0,1 m tikslumu.

Sutartiniai ženklai:

- Plano suskirstymas lapais:
- Administracinės ribos
- Žemės sklypų ribos
- Vandentiekio vamzdynas


Vandentiekio tinklų apsaugos zonos:

- Vamzdžių, kurių paklojimo gylis iki 2,5 m apsaugos zona (2,5 m)
- Vamzdžių, kurių paklojimo gylis daugiau nei 2,5 m apsaugos zona (5 m)
- Vamzdžių, kurių diameteras 400 mm ir didesnis apsaugos zona (10 m)

Pažymėjimas plane	Tinklo unikalus Nr.
2	4400-0287-1745
117	1094-0173-7150
118	1395-7000-2010
119	4400-5209-1297
120	4400-0796-4396
122	4400-0304-4268
172	1300-3020-5012
173	1300-3032-8010

		UAB "Vilniaus vandenys" į.k.120545849, Spaudos g. 8-1, Vilnius	
Plano rengėjas	Kvalifikacijos pažymėjimo Nr.	Data	Lapų skaičius
Deimantė Čiapiūtė		2023-02-09	49 iš 64

VILNIAUS M. SAV., ŠNIPIŠKIŲ SEN. ESANČIŲ VANDENS TIEKIMO TINKLŲ
APSAUGOS ZONŲ PLANAS
M 1:1000

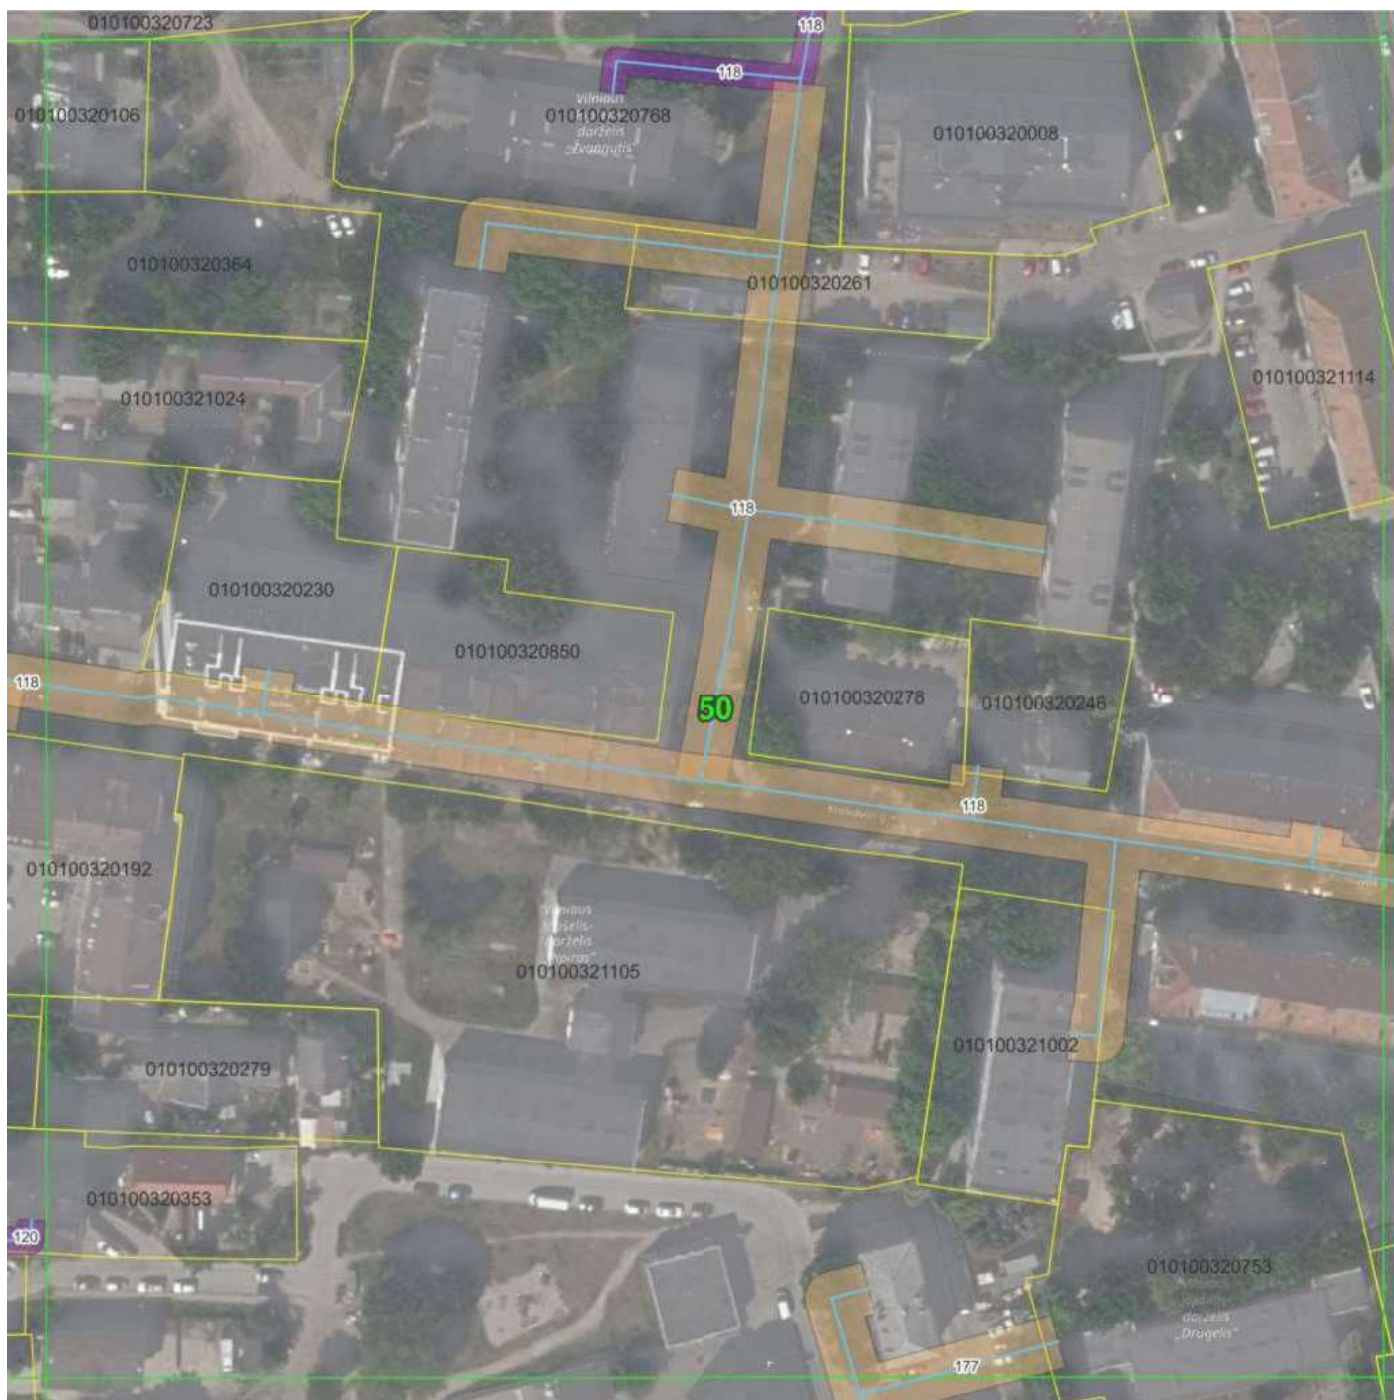

© Nacionalinė žemės tarnyba prie Žemės ūkio ministerijos ORT10LT 2019, 2020
© OpenStreetMap contributors
Objektai, jų apsaugos zonos žymimos 0,1 m tikslumu.

Pažymėjimas plane	Tinklo unikalus Nr.
118	1395-7000-2010
120	4400-0796-4396
177	4400-0363-3714

Sutartiniai ženklai:


- Plano suskirstymas lapais:
- Administracinės ribos
- Žemės sklypų ribos
- Vandentiekio vamzdynas

Vandentiekio tinklų apsaugos zonos:

- Vamzdžių, kurių paklojimo gylis iki 2,5 m apsaugos zona (2,5 m)
- Vamzdžių, kurių paklojimo gylis daugiau nei 2,5 m apsaugos zona (5 m)
- Vamzdžių, kurių diametras 400 mm ir didesnis apsaugos zona (10 m)

		UAB "Vilniaus vandenys" į.k.120545849, Spaudos g. 8-1, Vilnius	
Plano rengėjas	Kvalifikacijos pažymėjimo Nr.	Data	Lapų skaičius
Deimantė Čiapiūtė		2023-02-09	50 iš 64

VILNIAUS M. SAV., ŠNIPIŠKIŲ SEN. ESANČIŲ VANDENS TIEKIMO TINKLŲ
APSAUGOS ZONŲ PLANAS
M 1:1000

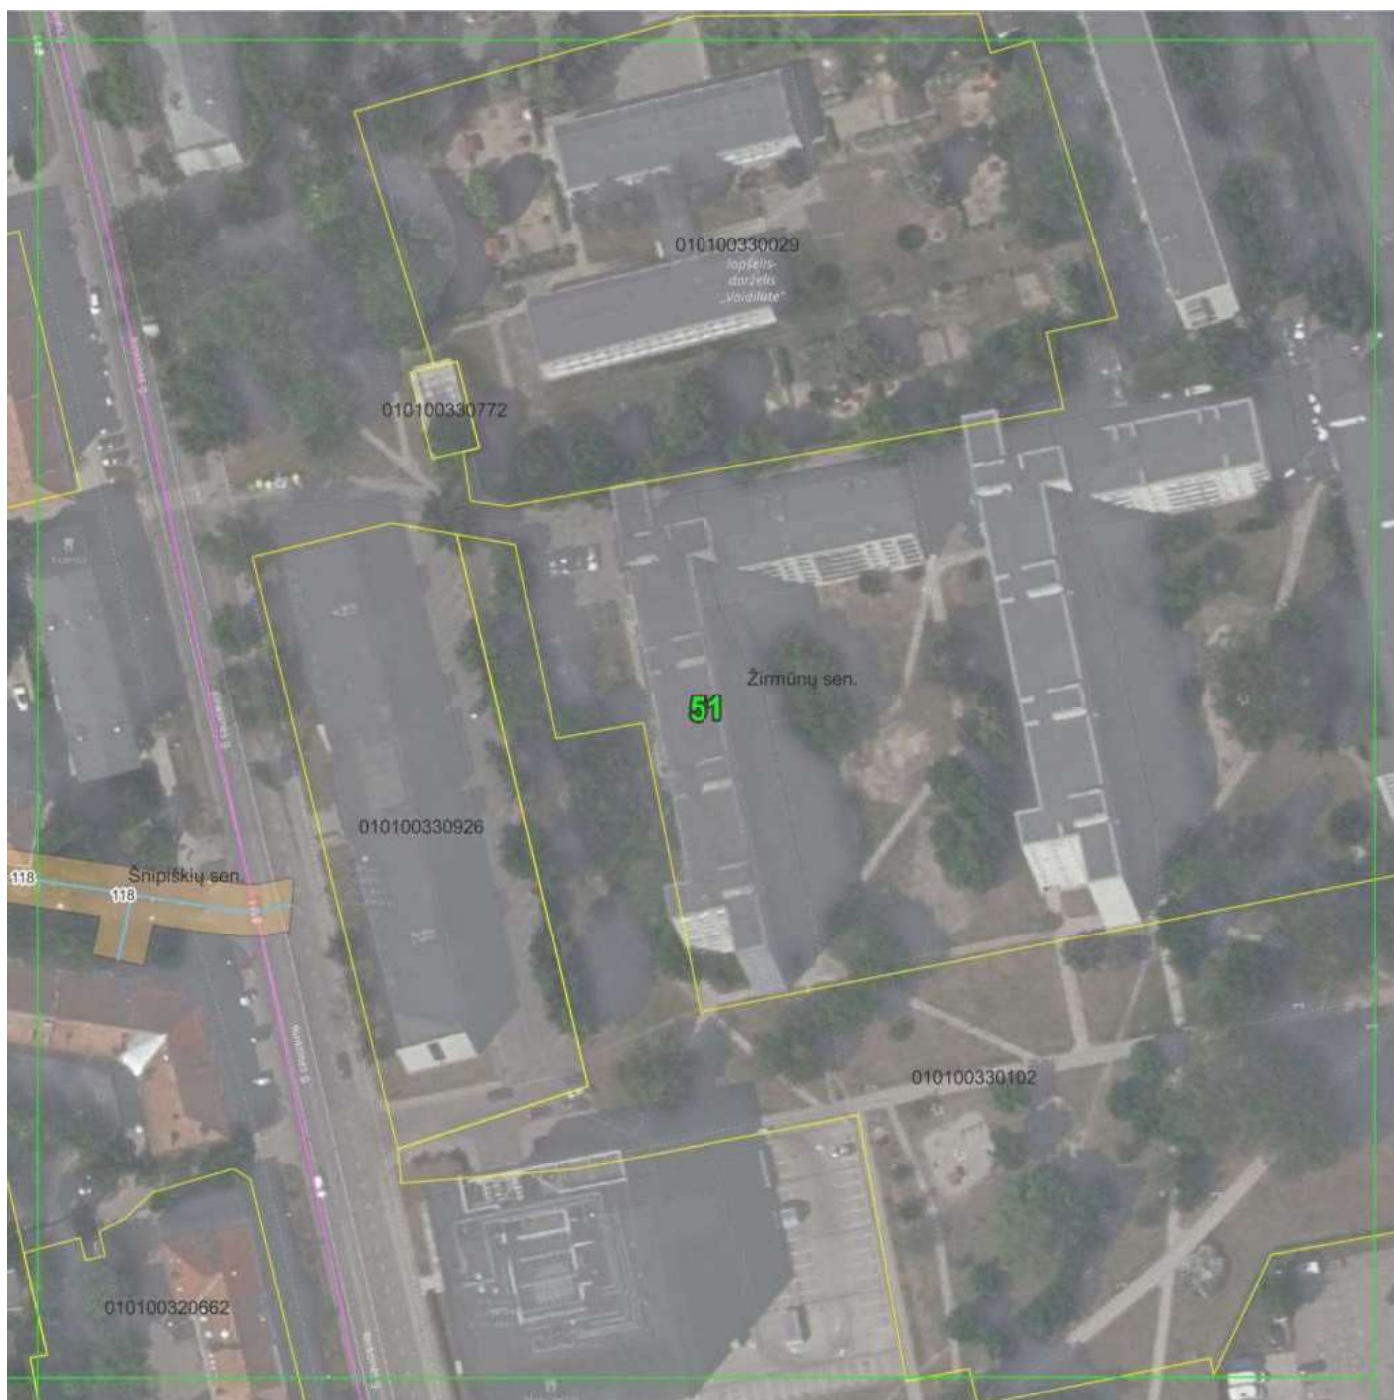

© Nacionalinė žemės tarnyba prie Žemės ūkio ministerijos ORT10LT 2019, 2020
© OpenStreetMap contributors
Objektai, jų apsaugos zonos žymimos 0,1 m tikslumu.

Pažymėjimas plane	Tinklo unikalus Nr.
118	1395-7000-2010

Sutartiniai ženklai:


-  Plano suskirstymas lapais:
-  Administracinės ribos
-  Žemės sklypų ribos
- Vandentiekio vamzdynas

Vandentiekio tinklų apsaugos zonos:

-  Vamzdžių, kurių paklojimo gylis iki 2,5 m apsaugos zona (2,5 m)
-  Vamzdžių, kurių paklojimo gylis daugiau nei 2,5 m apsaugos zona (5 m)
-  Vamzdžių, kurių diametras 400 mm ir didesnis apsaugos zona (10 m)

		UAB "Vilniaus vandenys" į.k.120545849, Spaudos g. 8-1, Vilnius	
Plano rengėjas	Kvalifikacijos pažymėjimo Nr.	Data	Lapų skaičius
Deimantė Čiapiaitė		2023-02-09	51 iš 64

VILNIAUS M. SAV., ŠNIPIŠKIŲ SEN. ESANČIŲ VANDENS TIEKIMO TINKLŲ
APSAUGOS ZONŲ PLANAS
M 1:1000

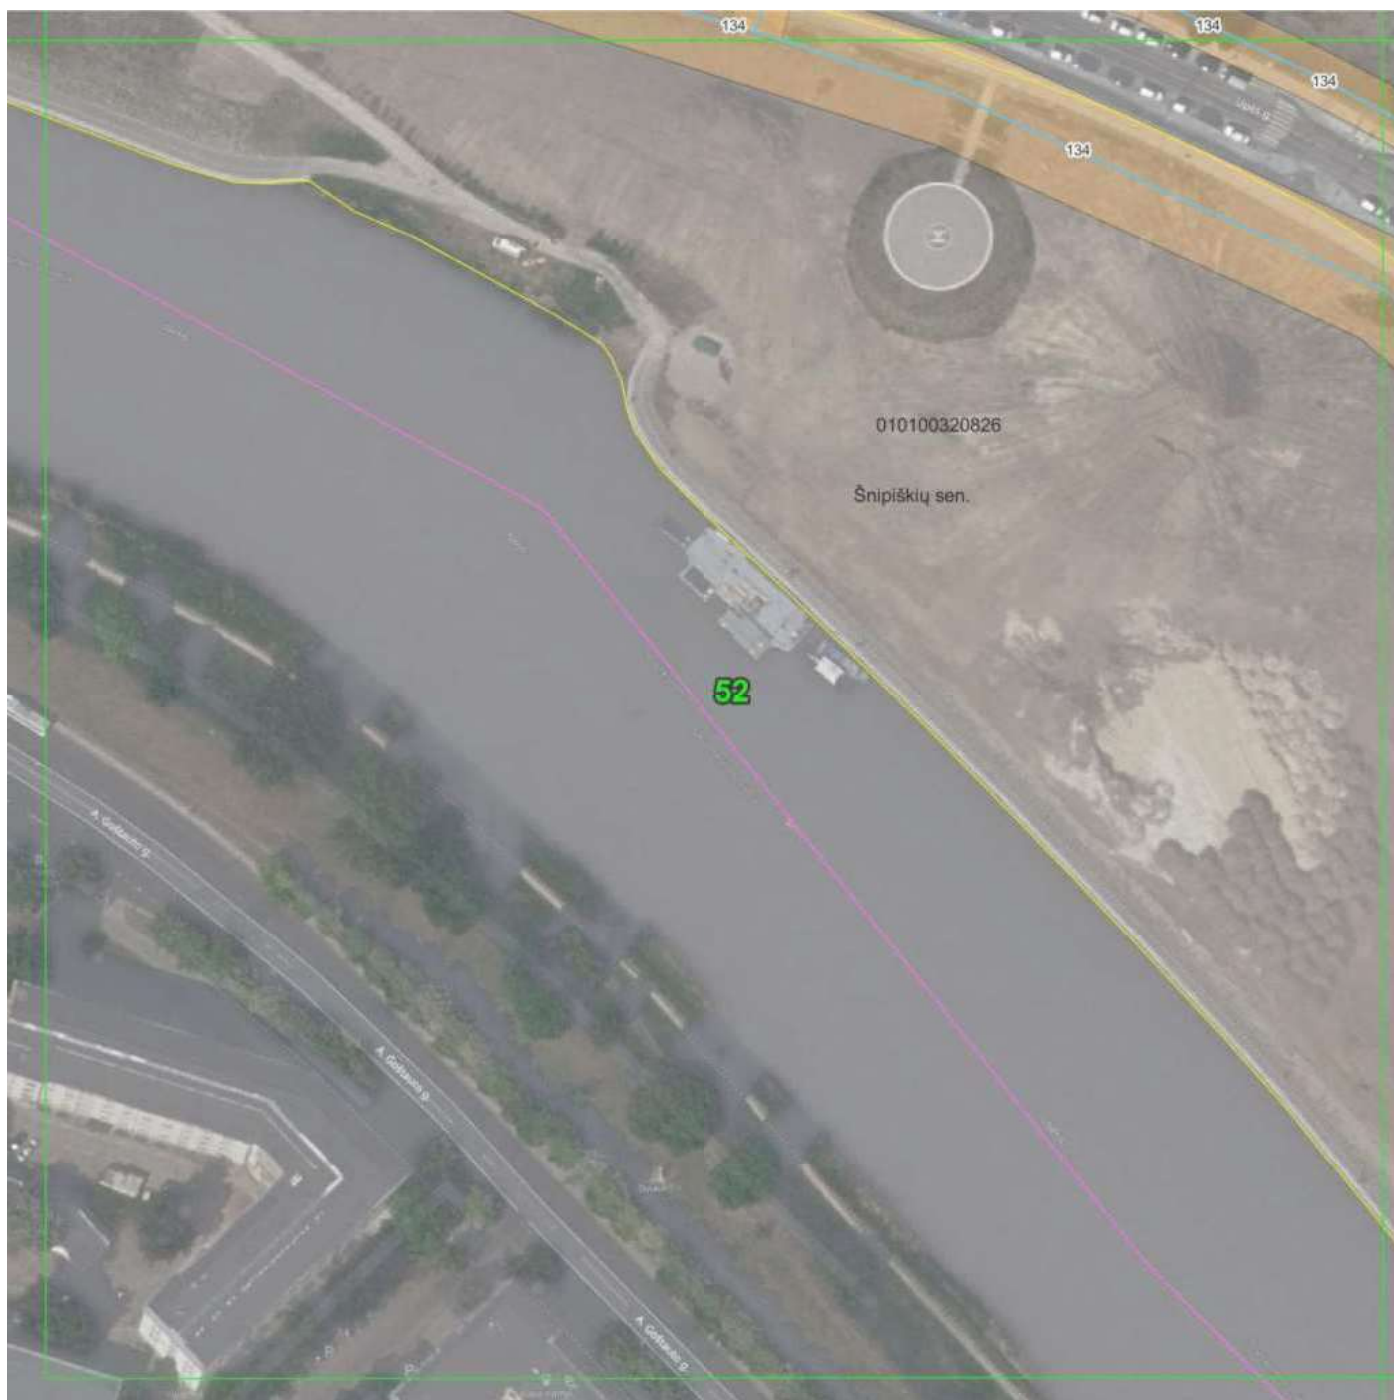

Pažymėjimas plane	Tinklo unikalus Nr.
134	4400-0263-4006

© Nacionalinė žemės tarnyba prie Žemės ūkio ministerijos ORT10LT 2019, 2020
© OpenStreetMap contributors
Objektai, jų apsaugos zonos žymimos 0,1 m tikslumu.

Sutartiniai ženklai:

- Plano suskirstymas lapais:
- Administracinės ribos
- Žemės sklypų ribos
- Vandentiekio vamzdynas

Vandentiekio tinklų apsaugos zonos:

- Vamzdžių, kurių paklojimo gylis iki 2,5 m apsaugos zona (2,5 m)
- Vamzdžių, kurių paklojimo gylis daugiau nei 2,5 m apsaugos zona (5 m)
- Vamzdžių, kurių diametras 400 mm ir didesnis apsaugos zona (10 m)

	UAB "Vilniaus vandenys" į.k.120545849, Spaudos g. 8-1, Vilnius		
	Plano rengėjas	Kvalifikacijos pažymėjimo Nr.	Data
Deimantė Čiapiūtė		2023-02-09	Lapų skaičius 52 iš 64

VILNIAUS M. SAV., ŠNIPIŠKIŲ SEN. ESANČIŲ VANDENS TIEKIMO TINKLŲ
APSAUGOS ZONŲ PLANAS
M 1:1000



© Nacionalinė žemės tarnyba prie Žemės ūkio ministerijos ORT10LT 2019, 2020
© OpenStreetMap contributors
Objektai, jų apsaugos zonos žymimos 0,1 m tikslumu.

Pažymėjimas plane	Tinklo unikalus Nr.
134	4400-0263-4006
135	4400-0277-5517
165	4400-1017-9127

Sutartiniai ženklai:


- Plano suskirstymas lapais:
- Administracinės ribos
- Žemės sklypų ribos
- Vandentiekio vamzdynas

Vandentiekio tinklų apsaugos zonos:

- Vamzdžių, kurių paklojimo gylis iki 2,5 m apsaugos zona (2,5 m)
- Vamzdžių, kurių paklojimo gylis daugiau nei 2,5 m apsaugos zona (5 m)
- Vamzdžių, kurių diametras 400 mm ir didesnis apsaugos zona (10 m)

	UAB "Vilniaus vandenys" į.k.120545849, Spaudos g. 8-1, Vilnius		
	Plano rengėjas	Kvalifikacijos pažymėjimo Nr.	Data
Deimantė Čiapiūtė			2023-02-09
			Lapų skaičius
			53 iš 64

VILNIAUS M. SAV., ŠNIPIŠKIŲ SEN. ESANČIŲ VANDENS TIEKIMO TINKLŲ
APSAUGOS ZONŲ PLANAS
M 1:1000

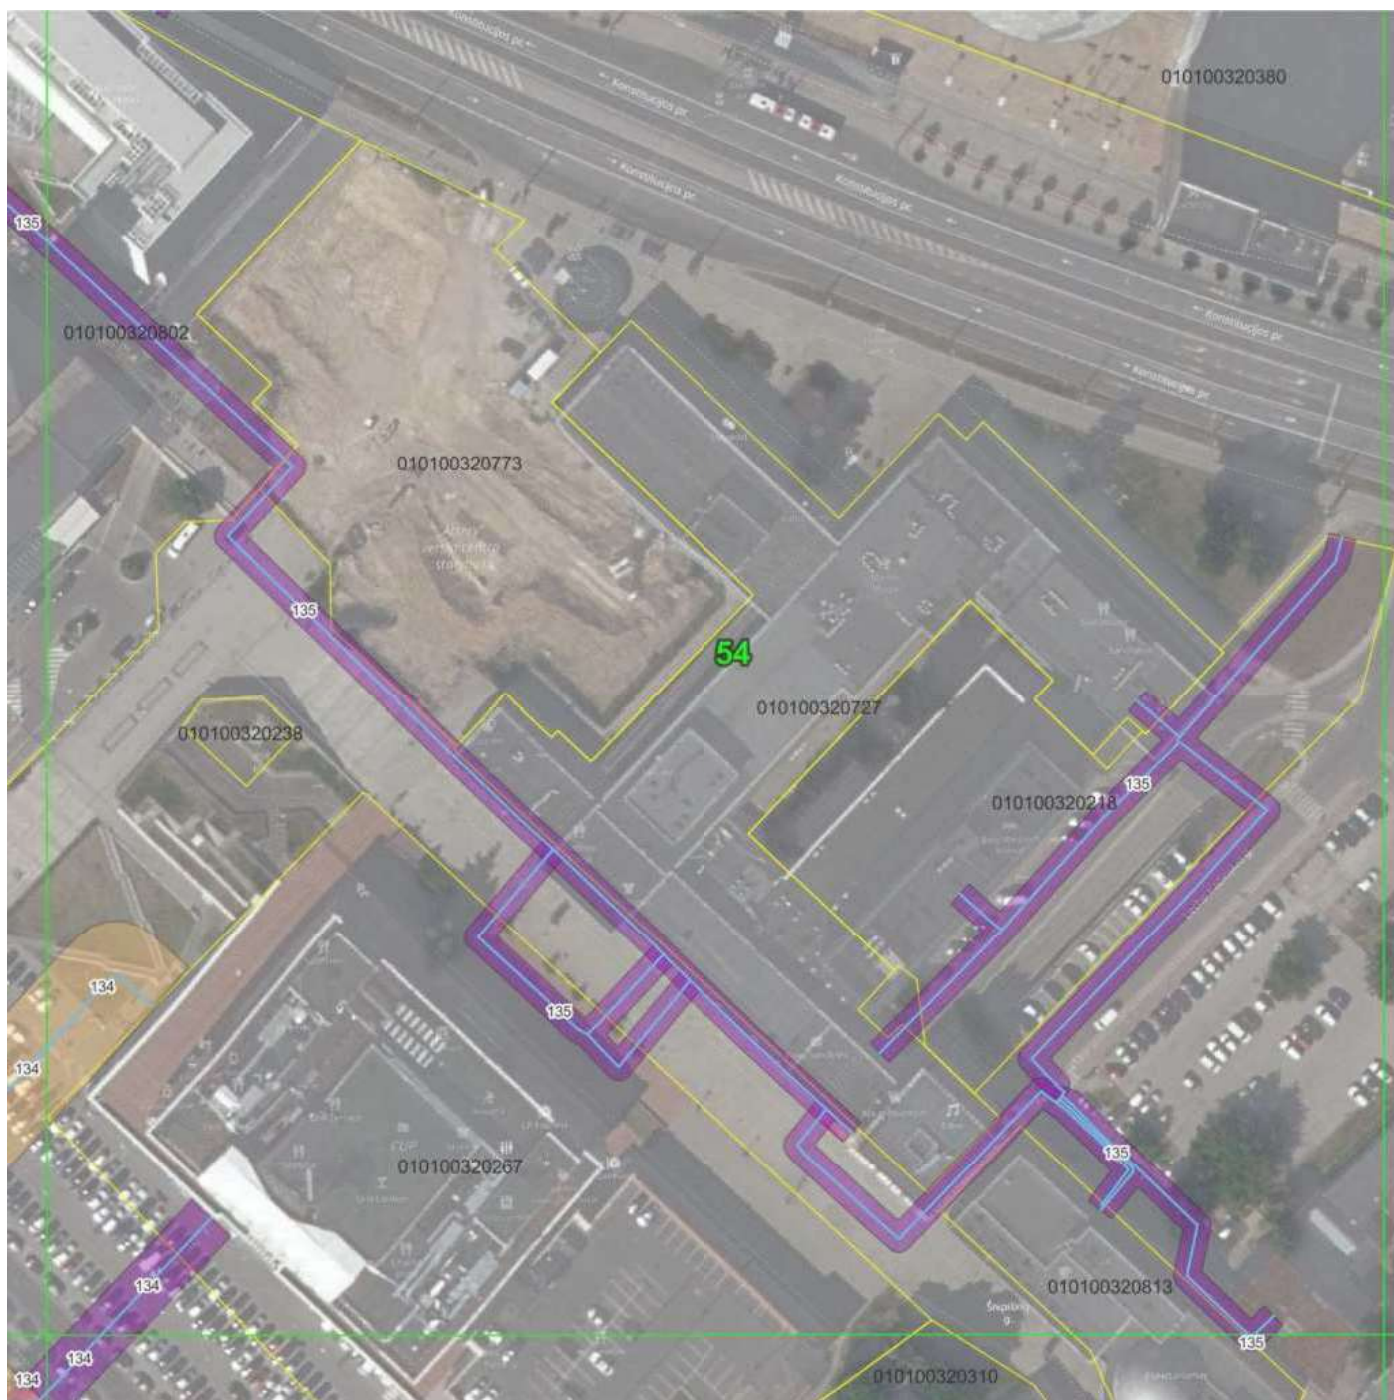

© Nacionalinė žemės tarnyba prie Žemės ūkio ministerijos ORT10LT 2019, 2020
© OpenStreetMap contributors
Objektai, jų apsaugos zonos žymimos 0,1 m tikslumu.

Pažymėjimas plane	Tinklo unikalus Nr.
134	4400-0263-4006
135	4400-0277-5517
169	4400-5161-2969

Sutartiniai ženklai:

- Plano suskirstymas lapais:
- Administracinės ribos
- Žemės sklypų ribos
- Vandentiekio vamzdinys

Vandentiekio tinklų apsaugos zonos:

- Vamzdžių, kurių paklojimo gylis iki 2,5 m apsaugos zona (2,5 m)
- Vamzdžių, kurių paklojimo gylis daugiau nei 2,5 m apsaugos zona (5 m)
- Vamzdžių, kurių diametras 400 mm ir didesnis apsaugos zona (10 m)

		UAB "Vilniaus vandenys" į.k.120545849, Spaudos g. 8-1, Vilnius	
Plano rengėjas	Kvalifikacijos pažymėjimo Nr.	Data	Lapų skaičius
Deimantė Čiapiūtė		2023-02-09	54 iš 64

VILNIAUS M. SAV., ŠNIPIŠKIŲ SEN. ESANČIŲ VANDENS TIEKIMO TINKLŲ
APSAUGOS ZONŲ PLANAS
M 1:1000



© Nacionalinė žemės tarnyba prie Žemės ūkio ministerijos ORT10LT 2019, 2020
© OpenStreetMap contributors
Objektai, jų apsaugos zonos žymimos 0,1 m tikslumu.

Sutartiniai ženklai:

- Plano suskirstymas lapais:
- Administracinės ribos
- Žemės sklypų ribos
- Vandentiekio vamzdynas


Vandentiekio tinklų apsaugos zonos:

- Vamzdžių, kurių paklojimo gylis iki 2,5 m apsaugos zona (2,5 m)
- Vamzdžių, kurių paklojimo gylis daugiau nei 2,5 m apsaugos zona (5 m)
- Vamzdžių, kurių diametras 400 mm ir didesnis apsaugos zona (10 m)

Pažymėjimas plane	Tinklo unikalus Nr.
2	4400-0287-1745
122	4400-0304-4268
135	4400-0277-5517
173	1300-3032-8010
174	4400-0331-6238
176	4400-0331-5573
181	4400-0104-8124
183	4400-0208-3844

		UAB "Vilniaus vandenys" į.k.120545849, Spaudos g. 8-1, Vilnius	
Plano rengėjas	Kvalifikacijos pažymėjimo Nr.	Data	Lapų skaičius
Deimantė Čiapiūtė		2023-02-09	55 iš 64

VILNIAUS M. SAV., ŠNIPIŠKIŲ SEN. ESANČIŲ VANDENS TIEKIMO TINKLŲ
APSAUGOS ZONŲ PLANAS
M 1:1000

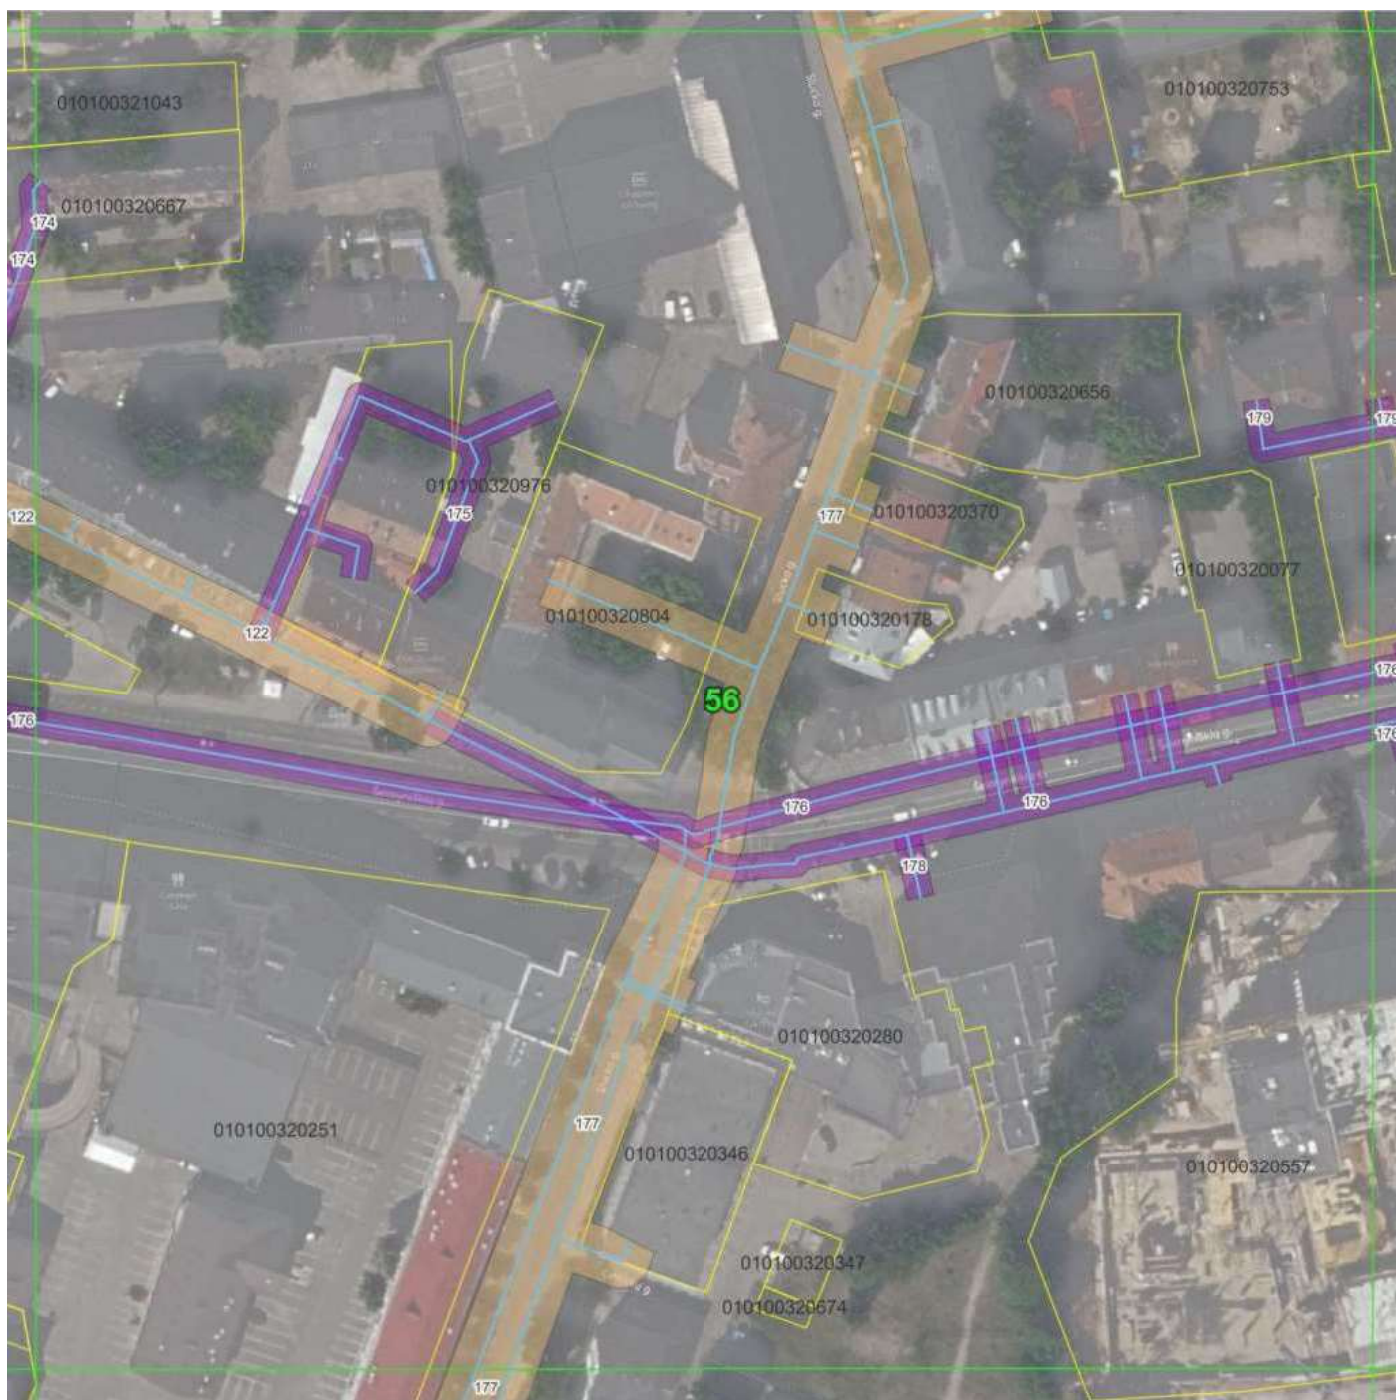

© Nacionalinė žemės tarnyba prie Žemės ūkio ministerijos ORT10LT 2019, 2020
© OpenStreetMap contributors
Objektai, jų apsaugos zonos žymimos 0,1 m tikslumu.

Sutartiniai ženklai:

- Plano suskirstymas lapais:
- Administracinės ribos
- Žemės sklypų ribos
- Vandentiekio vamzdynas


Vandentiekio tinklų apsaugos zonos:

- Vamzdžių, kurių paklojimo gylis iki 2,5 m apsaugos zona (2,5 m)
- Vamzdžių, kurių paklojimo gylis daugiau nei 2,5 m apsaugos zona (5 m)
- Vamzdžių, kurių diametras 400 mm ir didesnis apsaugos zona (10 m)

Pažymėjimas plane	Tinklo unikalus Nr.
122	4400-0304-4268
174	4400-0331-6238
175	4400-1007-6529
176	4400-0331-5573
177	4400-0363-3714
178	4400-1825-9384
179	4400-0720-1092

		UAB "Vilniaus vandenys" į.k.120545849, Spaudos g. 8-1, Vilnius	
Plano rengėjas	Kvalifikacijos pažymėjimo Nr.	Data	Lapų skaičius
Deimantė Čiapaite		2023-02-09	56 iš 64

VILNIAUS M. SAV., ŠNIPIŠKIŲ SEN. ESANČIŲ VANDENS TIEKIMO TINKLŲ
APSAUGOS ZONŲ PLANAS
M 1:1000

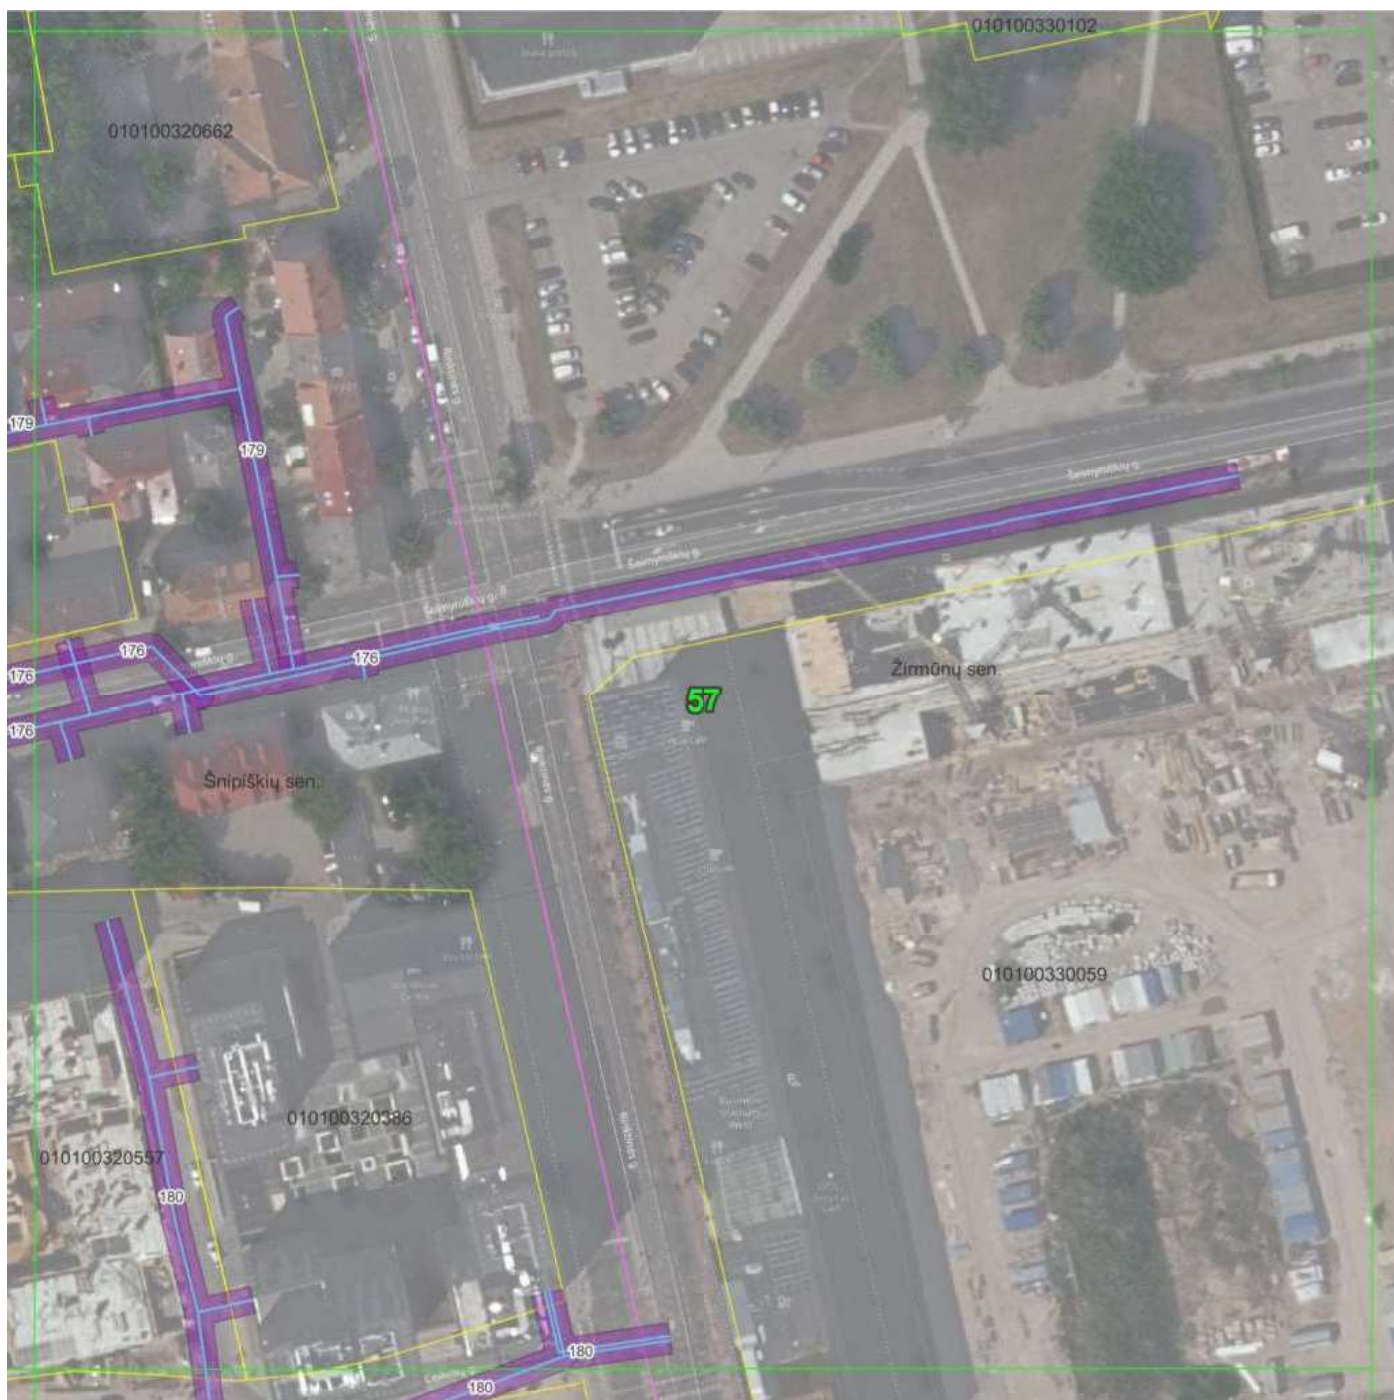

© Nacionalinė žemės tarnyba prie Žemės ūkio ministerijos ORT10LT 2019, 2020
© OpenStreetMap contributors
Objektai, jų apsaugos zonos žymimos 0,1 m tikslumu.

Pažymėjimas plane	Tinklo unikalus Nr.
176	4400-0331-5573
179	4400-0720-1092
180	4400-5006-7804

Sutartiniai ženklai:


- Plano suskirstymas lapais:
- Administracinės ribos
- Žemės sklypų ribos
- Vandentiekio vamzdynas

Vandentiekio tinklų apsaugos zonos:

- Vamzdžių, kurių paklojimo gylis iki 2,5 m apsaugos zona (2,5 m)
- Vamzdžių, kurių paklojimo gylis daugiau nei 2,5 m apsaugos zona (5 m)
- Vamzdžių, kurių diametras 400 mm ir didesnis apsaugos zona (10 m)

		UAB "Vilniaus vandenys" į.k.120545849, Spaudos g. 8-1, Vilnius	
Plano rengėjas	Kvalifikacijos pažymėjimo Nr.	Data	Lapų skaičius
Deimantė Čiapaite		2023-02-09	57 iš 64

VILNIAUS M. SAV., ŠNIPIŠKIŲ SEN. ESANČIŲ VANDENS TIEKIMO TINKLŲ
APSAUGOS ZONŲ PLANAS
M 1:1000

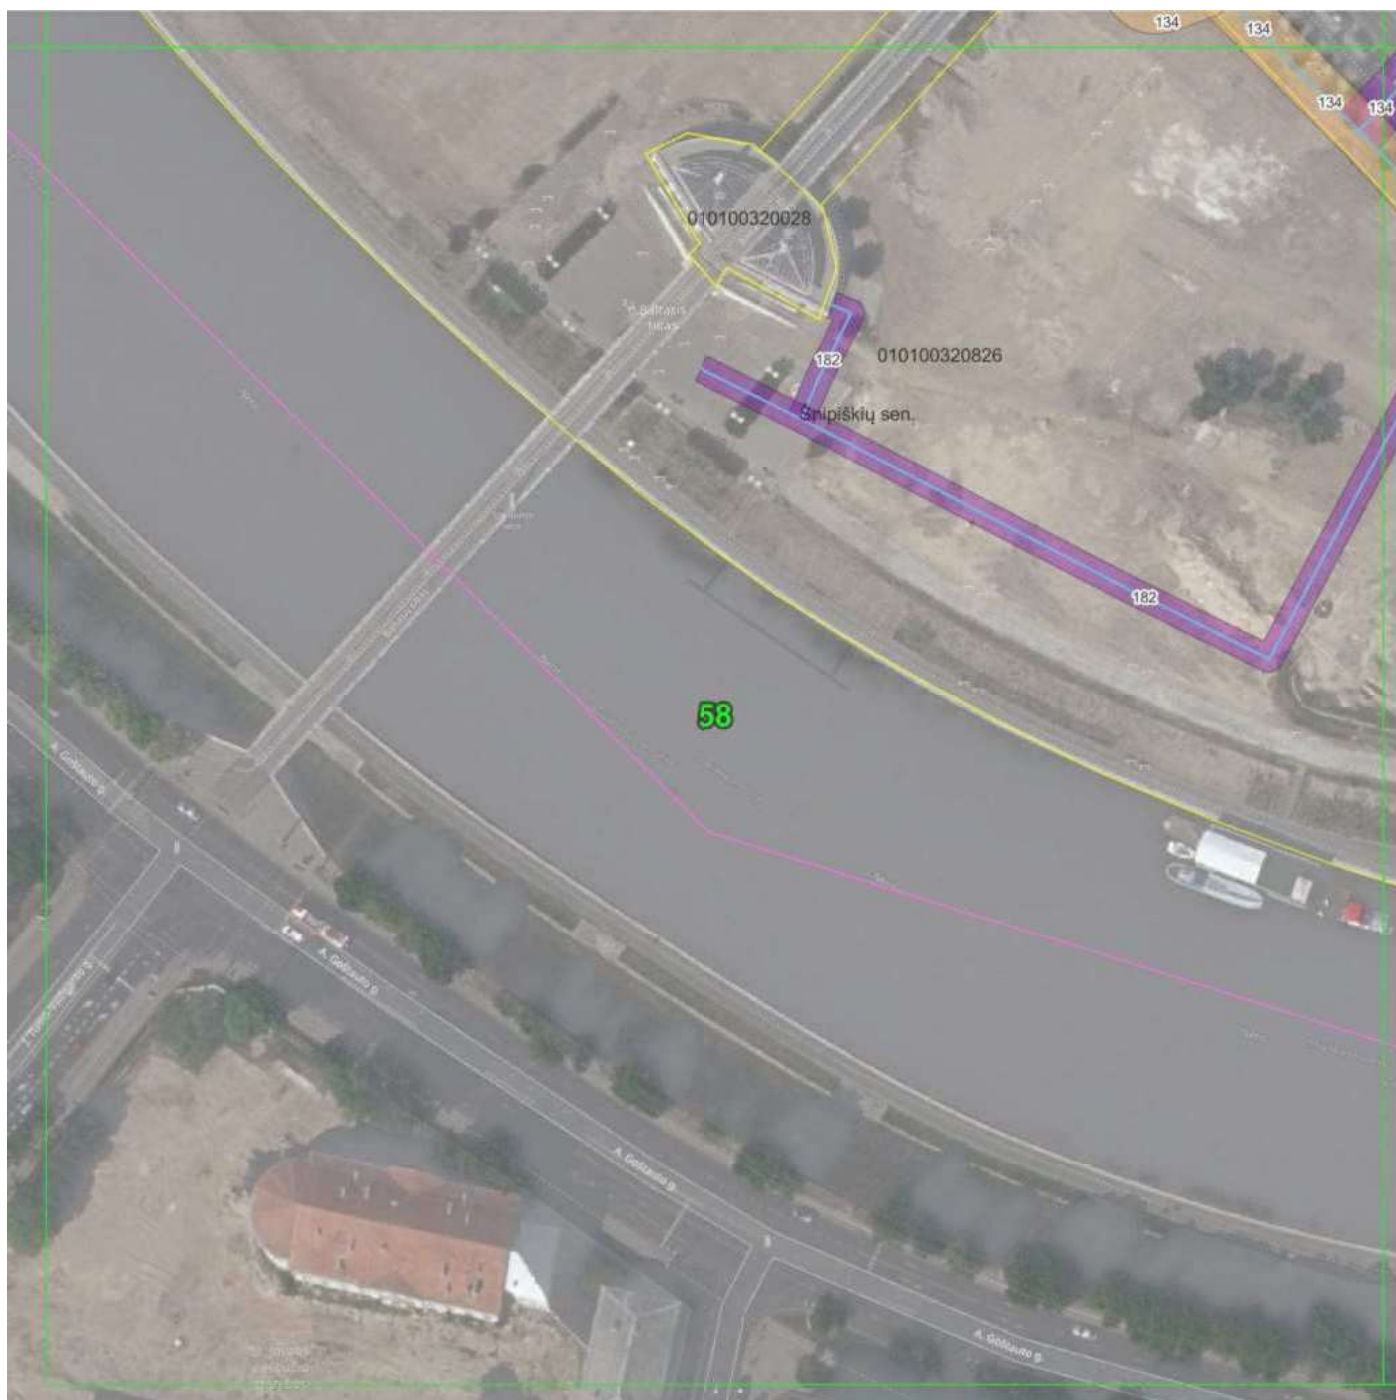

© Nacionalinė žemės tarnyba prie Žemės ūkio ministerijos ORT10LT 2019, 2020
© OpenStreetMap contributors
Objektai, jų apsaugos zonos žymimos 0,1 m tikslumu.

Pažymėjimas plane	Tinklo unikalus Nr.
134	4400-0263-4006
182	4400-0429-9576

Sutartiniai ženklai:

- Plano suskirstymas lapais:
- Administracinės ribos
- Žemės sklypų ribos
- Vandentiekio vamzdynas

Vandentiekio tinklų apsaugos zonos:

- Vamzdžių, kurių paklojimo gylis iki 2,5 m apsaugos zona (2,5 m)
- Vamzdžių, kurių paklojimo gylis daugiau nei 2,5 m apsaugos zona (5 m)
- Vamzdžių, kurių diametras 400 mm ir didesnis apsaugos zona (10 m)

	UAB "Vilniaus vandenys" į.k.120545849, Spaudos g. 8-1, Vilnius		
	Plano rengėjas	Kvalifikacijos pažymėjimo Nr.	Data
Deimantė Čiapiaitė		2023-02-09	Lapų skaičius
			58 iš 64

VILNIAUS M. SAV., ŠNIPIŠKIŲ SEN. ESANČIŲ VANDENS TIEKIMO TINKLŲ
APSAUGOS ZONŲ PLANAS
M 1:1000



© Nacionalinė žemės tarnyba prie Žemės ūkio ministerijos ORT10LT 2019, 2020
© OpenStreetMap contributors
Objektai, jų apsaugos zonos žymimos 0,1 m tikslumu.

Pažymėjimas plane	Tinklo unikalus Nr.
134	4400-0263-4006
135	4400-0277-5517
182	4400-0429-9576

Sutartiniai ženklai:

- Plano suskirstymas lapais:
- Administracinės ribos
- Žemės sklypų ribos
- Vandentiekio vamzdynas

Vandentiekio tinklų apsaugos zonos:

- Vamzdžių, kurių paklojimo gylis iki 2,5 m apsaugos zona (2,5 m)
- Vamzdžių, kurių paklojimo gylis daugiau nei 2,5 m apsaugos zona (5 m)
- Vamzdžių, kurių diametras 400 mm ir didesnis apsaugos zona (10 m)

		UAB "Vilniaus vandenys" į.k.120545849, Spaudos g. 8-1, Vilnius	
Plano rengėjas	Kvalifikacijos pažymėjimo Nr.	Data	Lapų skaičius
Deimantė Čiapaite		2023-02-09	59 iš 64

VILNIAUS M. SAV., ŠNIPIŠKIŲ SEN. ESANČIŲ VANDENS TIEKIMO TINKLŲ
APSAUGOS ZONŲ PLANAS
M 1:1000



© Nacionalinė žemės tarnyba prie Žemės ūkio ministerijos ORT10LT 2019, 2020
© OpenStreetMap contributors
Objektai, jų apsaugos zonos žymimos 0,1 m tikslumu.

Pažymėjimas plane	Tinklo unikalus Nr.
2	4400-0287-1745
134	4400-0263-4006
183	4400-0208-3844
183	4400-0433-0809
186	4400-0522-3025

Sutartiniai ženklai:


- Plano suskirstymas lapais:
- Administracinės ribos
- Žemės sklypų ribos
- Vandentiekio vamzdynas

Vandentiekio tinklų apsaugos zonos:

- Vamzdžių, kurių paklojimo gylis iki 2,5 m apsaugos zona (2,5 m)
- Vamzdžių, kurių paklojimo gylis daugiau nei 2,5 m apsaugos zona (5 m)
- Vamzdžių, kurių diametras 400 mm ir didesnis apsaugos zona (10 m)

	UAB "Vilniaus vandenys"		
	į.k.120545849, Spaudos g. 8-1, Vilnius		
Plano rengėjas	Kvalifikacijos pažymėjimo Nr.	Data	Lapų skaičius
Deimantė Čiapiūtė		2023-02-09	60 iš 64

VILNIAUS M. SAV., ŠNIPIŠKIŲ SEN. ESANČIŲ VANDENS TIEKIMO TINKLŲ
APSAUGOS ZONŲ PLANAS
M 1:1000

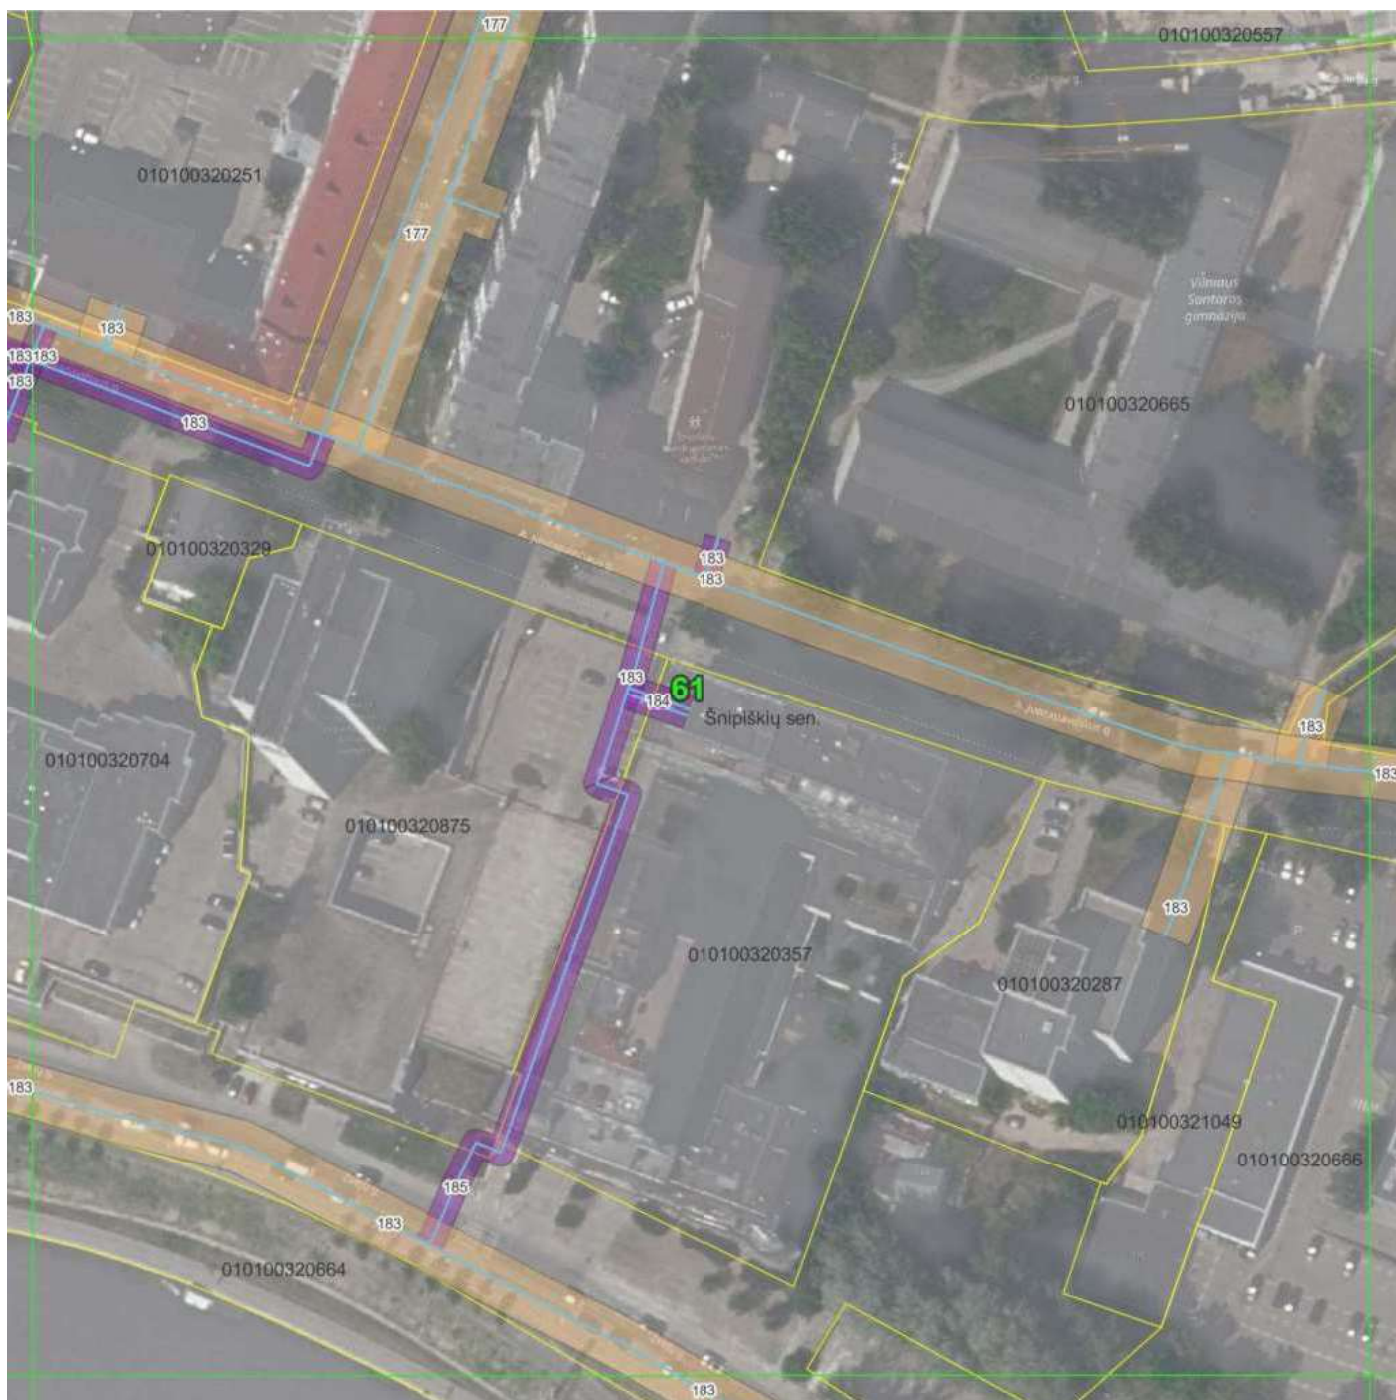

© Nacionalinė žemės tarnyba prie Žemės ūkio ministerijos ORT10LT 2019, 2020
© OpenStreetMap contributors
Objektai, jų apsaugos zonos žymimos 0,1 m tikslumu.

Pažymėjimas plane	Tinklo unikalus Nr.
177	4400-0363-3714
183	4400-0208-3844
183	4400-0433-0809
184	4400-1588-2727
185	4400-1588-2660

Sutartiniai ženklai:

- Plano suskirstymas lapais:
- Administracinės ribos
- Žemės sklypų ribos
- Vandentiekio vamzdynas

Vandentiekio tinklų apsaugos zonos:

- Vamzdžių, kurių paklojimo gylis iki 2,5 m apsaugos zona (2,5 m)
- Vamzdžių, kurių paklojimo gylis daugiau nei 2,5 m apsaugos zona (5 m)
- Vamzdžių, kurių diametras 400 mm ir didesnis apsaugos zona (10 m)

	UAB "Vilniaus vandenys"		
	į.k.120545849, Spaudos g. 8-1, Vilnius		
Plano rengėjas	Kvalifikacijos pažymėjimo Nr.	Data	Lapų skaičius
Deimantė Čiapaite		2023-02-09	61 iš 64

VILNIAUS M. SAV., ŠNIPIŠKIŲ SEN. ESANČIŲ VANDENS TIEKIMO TINKLŲ
APSAUGOS ZONŲ PLANAS
M 1:1000



© Nacionalinė žemės tarnyba prie Žemės ūkio ministerijos ORT10LT 2019, 2020
© OpenStreetMap contributors
Objektai, jų apsaugos zonos žymimos 0,1 m tikslumu.

Pažymėjimas plane	Tinklo unikalus Nr.
180	4400-5006-7804
183	4400-0208-3844

Sutartiniai ženklai:


- Plano suskirstymas lapais:
- Administracinės ribos
- Žemės sklypų ribos
- Vandentiekio vamzdynas

Vandentiekio tinklų apsaugos zonos:

- Vamzdžių, kurių paklojimo gylis iki 2,5 m apsaugos zona (2,5 m)
- Vamzdžių, kurių paklojimo gylis daugiau nei 2,5 m apsaugos zona (5 m)
- Vamzdžių, kurių diametras 400 mm ir didesnis apsaugos zona (10 m)

	UAB "Vilniaus vandenys" į.k.120545849, Spaudos g. 8-1, Vilnius		
	Plano rengėjas	Kvalifikacijos pažymėjimo Nr.	Data
Deimantė Čiapiūtė			2023-02-09
			Lapų skaičius 62 iš 64

VILNIAUS M. SAV., ŠNIPIŠKIŲ SEN. ESANČIŲ VANDENS TIEKIMO TINKLŲ
APSAUGOS ZONŲ PLANAS
M 1:1000

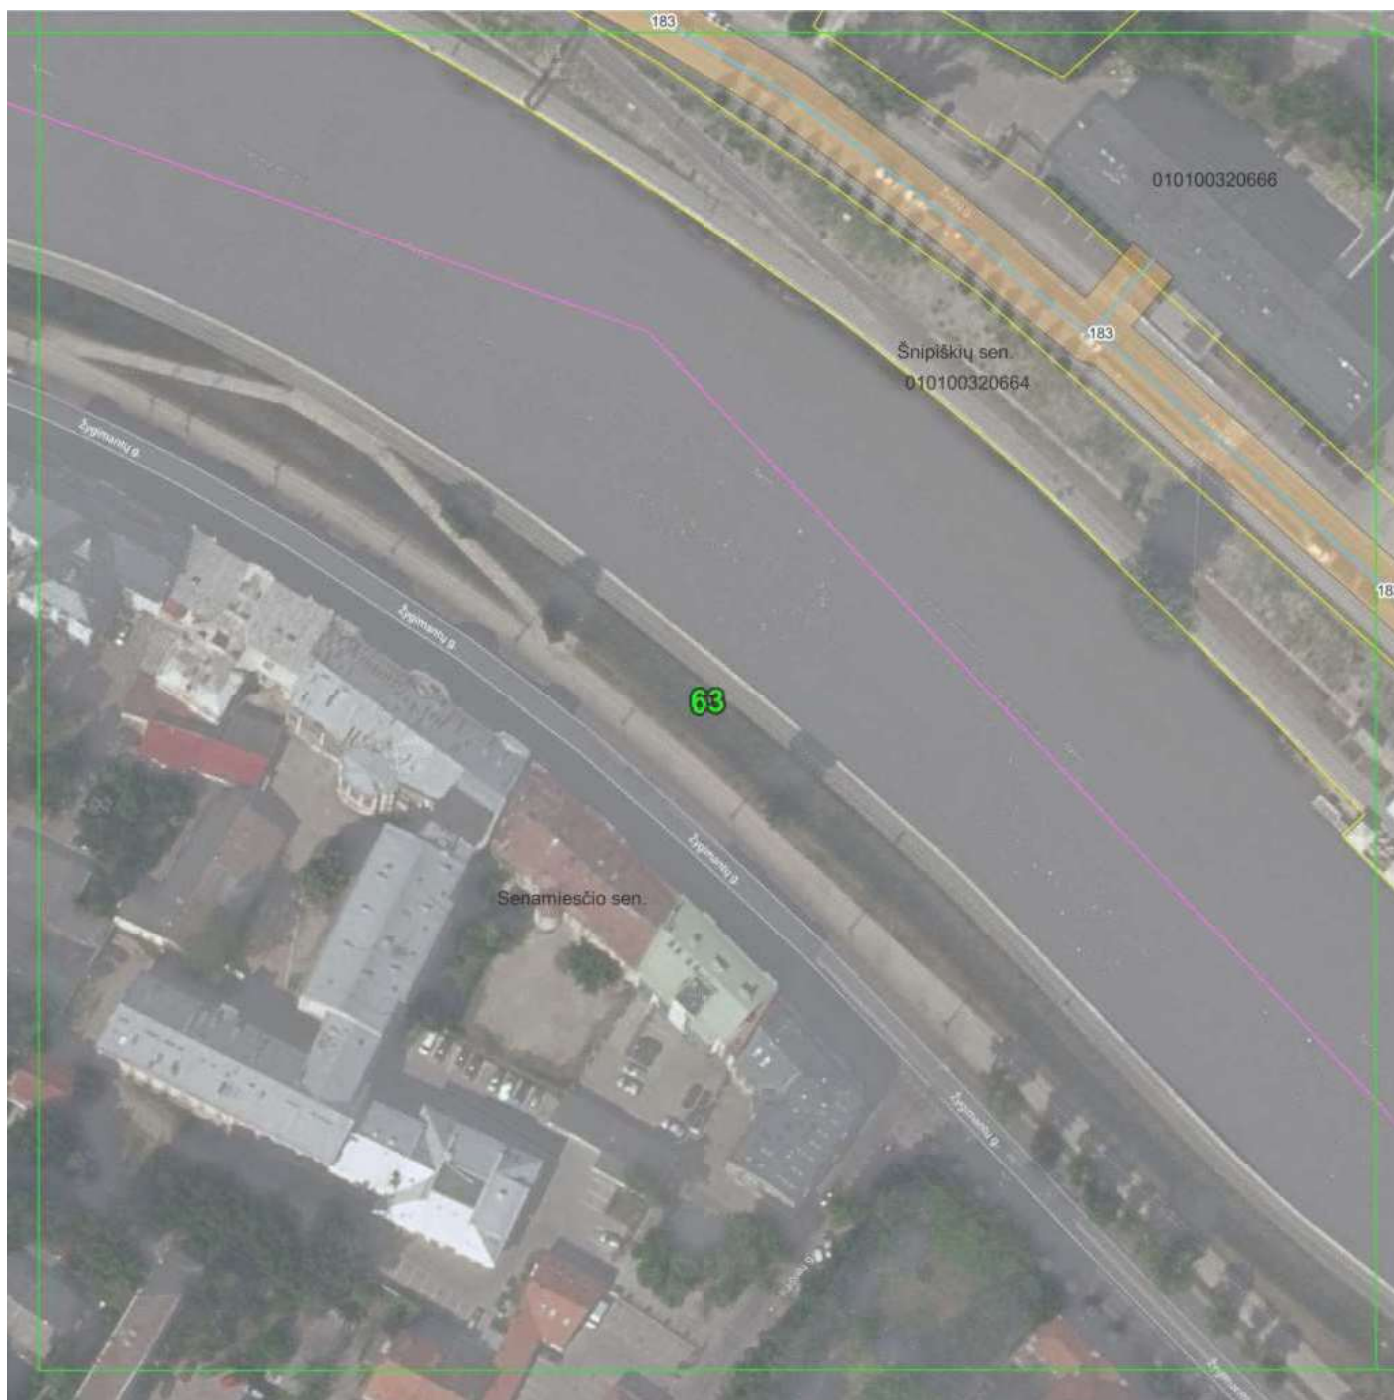

Pažymėjimas plane	Tinklo unikalus Nr.
183	4400-0433-0809

© Nacionalinė žemės tarnyba prie Žemės ūkio ministerijos ORT10LT 2019, 2020
© OpenStreetMap contributors
Objektai, jų apsaugos zonos žymimos 0,1 m tikslumu.

Sutartiniai ženklai:

- Plano suskirstymas lapais:
- Administracinės ribos
- Žemės sklypų ribos
- Vandentiekio vamzdynas

Vandentiekio tinklų apsaugos zonos:

- Vamzdžių, kurių paklojimo gylis iki 2,5 m apsaugos zona (2,5 m)
- Vamzdžių, kurių paklojimo gylis daugiau nei 2,5 m apsaugos zona (5 m)
- Vamzdžių, kurių diametras 400 mm ir didesnis apsaugos zona (10 m)

	UAB "Vilniaus vandenys" į.k.120545849, Spaudos g. 8-1, Vilnius		
	Plano rengėjas	Kvalifikacijos pažymėjimo Nr.	Data
Deimantė Čiapaite			2023-02-09
			Lapų skaičius
			63 iš 64

VILNIAUS M. SAV., ŠNIPIŠKIŲ SEN. ESANČIŲ VANDENS TIEKIMO TINKLŲ
APSAUGOS ZONŲ PLANAS
M 1:1000



Pažymėjimas plane	Tinklo unikalus Nr.
183	4400-0433-0809

© Nacionalinė žemės tarnyba prie Žemės ūkio ministerijos ORT10LT 2019, 2020
© OpenStreetMap contributors
Objektai, jų apsaugos zonos žymimos 0,1 m tikslumu.

Sutartiniai ženklai:

- Plano suskirstymas lapais:
- Administracinės ribos
- Žemės sklypų ribos
- Vandentiekio vamzdynas

Vandentiekio tinklų apsaugos zonos:

- Vamzdžių, kurių paklojimo gylis iki 2,5 m apsaugos zona (2,5 m)
- Vamzdžių, kurių paklojimo gylis daugiau nei 2,5 m apsaugos zona (5 m)
- Vamzdžių, kurių diameteras 400 mm ir didesnis apsaugos zona (10 m)

	UAB "Vilniaus vandenys" į.k.120545849, Spaudos g. 8-1, Vilnius		
	Plano rengėjas	Kvalifikacijos pažymėjimo Nr.	Data
Deimantė Čiapiaitė		2023-02-09	Lapų skaičius 64 iš 64