

VILNIAUS M. SAV., RASŲ SEN. ESANČIŲ NUOTEKŲ ŠALINIMO TINKLŲ
APSAUGOS ZONŲ PLANAS
M 1:1000



© Nacionalinė žemės tarnyba prie Žemės ūkio ministerijos ORT10LT 2019, 2020
© OpenStreetMap contributors
Objektai, jų apsaugos zonos žymimos 0,1 m tikslumu.

Sutartiniai ženklai:

- Plano suskirstymas lapais
- Administracinės ribos
- Žemės sklypų ribos
- Nuotekų siurblinė
- Nuotekų siurblių apsaugos zonos (10 m nuo išorinės įrenginio/statinio ribos)
- Nuotekų šalinimo tinklai

Nuotekų šalinimo tinklų apsaugos zonos:

- Vamzdžių, kurių paklojimo gylis iki 2,5 m (apsaugos zona 2,5 m)
- Vamzdžių, kurių paklojimo gylis daugiau kaip 2,5 m (apsaugos zona 5 m)
- Vamzdžių, kurių diametras 400 mm ir didesnis (apsaugos zona 10 m)

Pažymėjimas plane	Unikalus nr.
16	4400-0275-3762
34	4400-0667-4390
91	4400-0164-8995

	UAB "Vilniaus vandenys" į.k.120545849, Spaudos g. 8-1, Vilnius		
	Plano rengėjas	Kvalifikacijos pažymėjimo Nr.	Data
Inga Delnickė			Lapų skaičius
		2023-11-07	60 iš 71

VILNIAUS M. SAV., RASŲ SEN. ESANČIŲ NUOTEKŲ ŠALINIMO TINKLŲ
APSAUGOS ZONŲ PLANAS
M 1:1000



© Nacionalinė žemės tarnyba prie Žemės ūkio ministerijos ORT10LT 2019, 2020
© OpenStreetMap contributors
Objektai, jų apsaugos zonos žymimos 0,1 m tikslumu.

Pažymėjimas plane	Unikalus nr.
34	4400-0667-4390
84	4400-5316-6384
85	4400-5316-6428
87	4400-5316-6451

Sutartiniai ženklai:

-  Plano suskirstymas lapais
-  Administracinės ribos
-  Žemės sklypų ribos
-  Nuotekų siurblinė
-  Nuotekų siurblinių apsaugos zonos (10 m nuo išorinės įrenginio/statinio ribos)
- Nuotekų šalinimo tinklai

Nuotekų šalinimo tinklų apsaugos zonos:

-  Vamzdžių, kurių paklojimo gylis iki 2,5 m (apsaugos zona 2,5 m)
-  Vamzdžių, kurių paklojimo gylis daugiau kaip 2,5 m (apsaugos zona 5 m)
-  Vamzdžių, kurių diametras 400 mm ir didesnis (apsaugos zona 10 m)

		UAB "Vilniaus vandenys" į.k.120545849, Spaudos g. 8-1, Vilnius	
Plano rengėjas	Kvalifikacijos pažymėjimo Nr.	Data	Lapų skaičius
Inga Delnickė		2023-11-07	61 iš 71

VILNIAUS M. SAV., RASŲ SEN. ESANČIŲ NUOTEKŲ ŠALINIMO TINKLŲ
APSAUGOS ZONŲ PLANAS
M 1:1000



© Nacionalinė žemės tarnyba prie Žemės ūkio ministerijos ORT10LT 2019, 2020
© OpenStreetMap contributors
Objektai, jų apsaugos zonos žymimos 0,1 m tikslumu.


Pažymėjimas plane	Unikalus nr.
87	4400-5316-6451

- Sutartiniai ženklai:
- Plano suskirstymas lapais
 - Administracinės ribos
 - Žemės sklypų ribos
 - Nuotekų siurblinė
 - Nuotekų siurblių apsaugos zonos (10 m nuo išorinės įrenginio/statinio ribos)
 - Nuotekų šalinimo tinklai

- Nuotekų šalinimo tinklų apsaugos zonos:
- Vamzdžių, kurių paklojimo gylis iki 2,5 m (apsaugos zona 2,5 m)
 - Vamzdžių, kurių paklojimo gylis daugiau kaip 2,5 m (apsaugos zona 5 m)
 - Vamzdžių, kurių diametras 400 mm ir didesnis (apsaugos zona 10 m)

	UAB "Vilniaus vandenys" į.k.120545849, Spaudos g. 8-1, Vilnius		
	Plano rengėjas	Kvalifikacijos pažymėjimo Nr.	Data
Inga Delnickė		2023-11-07	Lapų skaičius 62 iš 71

VILNIAUS M. SAV., RASŲ SEN. ESANČIŲ NUOTEKŲ ŠALINIMO TINKLŲ
APSAUGOS ZONŲ PLANAS
M 1:1000

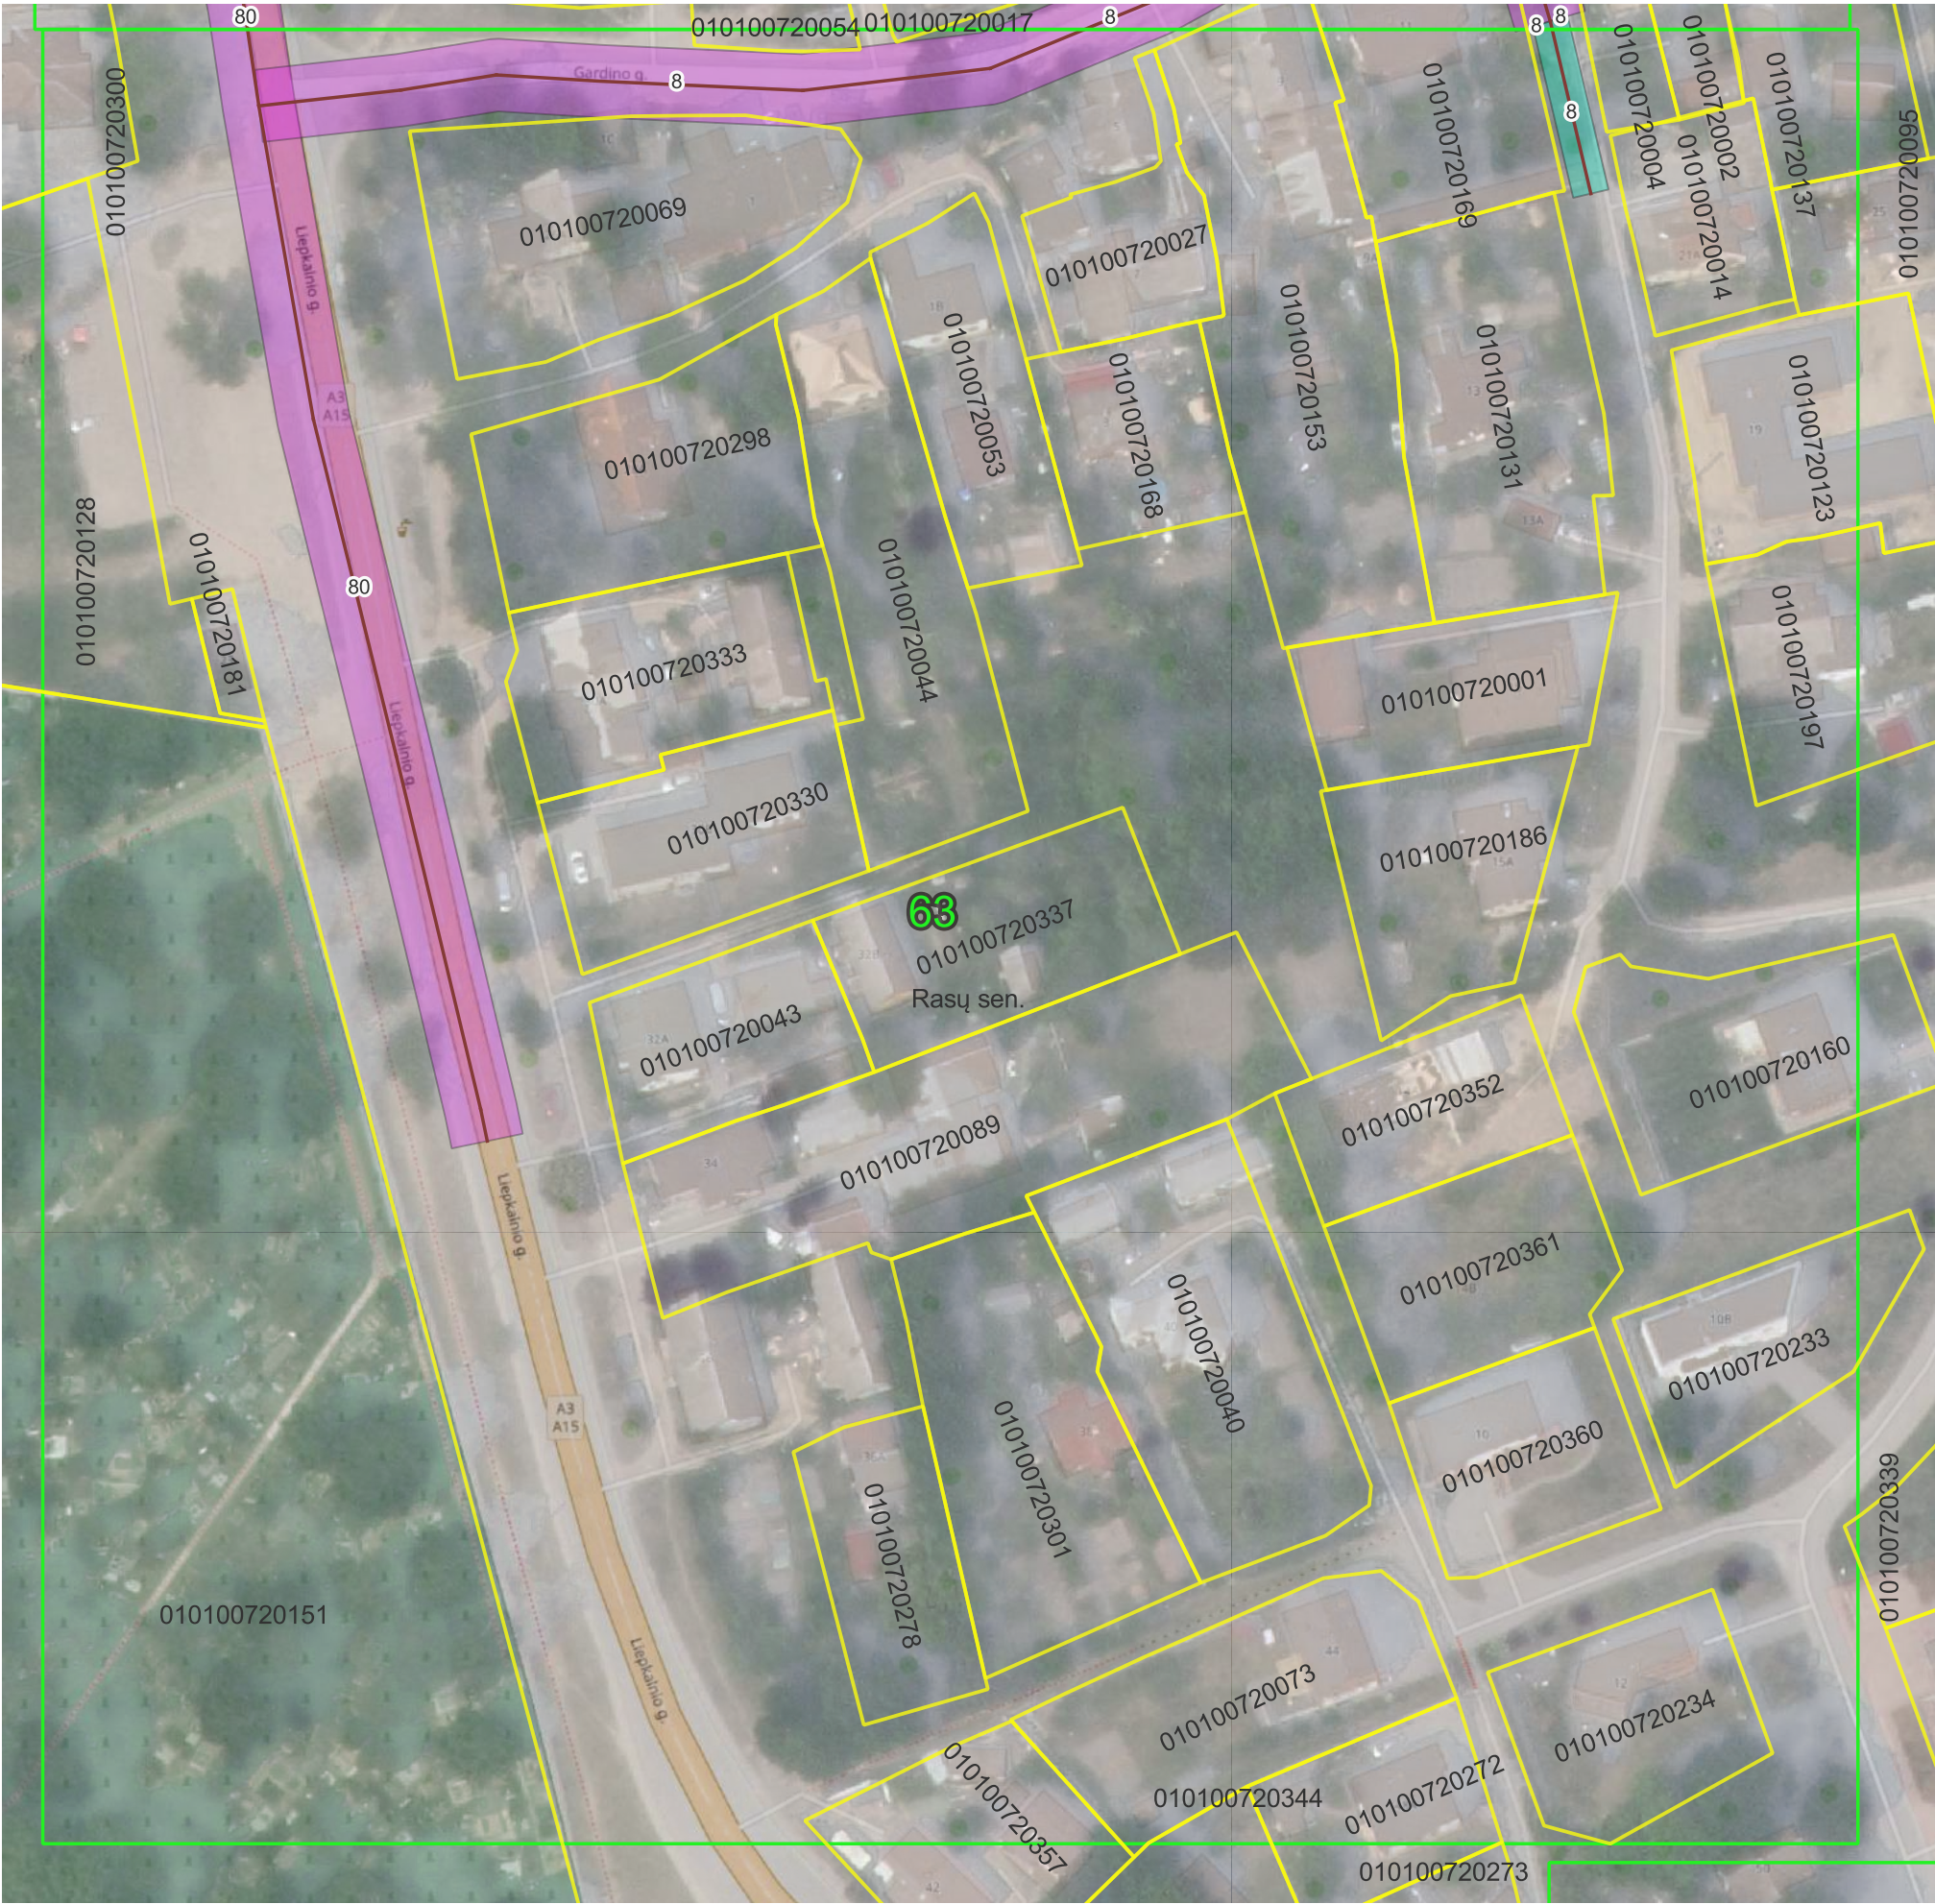

© Nacionalinė žemės tarnyba prie Žemės ūkio ministerijos ORT10LT 2019, 2020
© OpenStreetMap contributors
Objektai, jų apsaugos zonos žymimos 0,1 m tikslumu.

Pažymėjimas plane	Unikalus nr.
8	4400-0206-0088
80	4400-4960-3110

Sutartiniai ženklai:

- Plano suskirstymas lapais
- Administracinės ribos
- Žemės sklypų ribos
- Nuotekų siurblinė
- Nuotekų siurblių apsaugos zonos (10 m nuo išorinės įrenginio/statinio ribos)
- Nuotekų šalinimo tinklai

Nuotekų šalinimo tinklų apsaugos zonos:

- Vamzdžių, kurių paklojimo gylis iki 2,5 m (apsaugos zona 2,5 m)
- Vamzdžių, kurių paklojimo gylis daugiau kaip 2,5 m (apsaugos zona 5 m)
- Vamzdžių, kurių diametras 400 mm ir didesnis (apsaugos zona 10 m)

	UAB "Vilniaus vandenys" į.k.120545849, Spaudos g. 8-1, Vilnius		
	Plano rengėjas	Kvalifikacijos pažymėjimo Nr.	Data
Inga Delnickė		2023-11-07	Lapų skaičius 63 iš 71

VILNIAUS M. SAV., RASŲ SEN. ESANČIŲ NUOTEKŲ ŠALINIMO TINKLŲ
APSAUGOS ZONŲ PLANAS
M 1:1000



© Nacionalinė žemės tarnyba prie Žemės ūkio ministerijos ORT10LT 2019, 2020
© OpenStreetMap contributors
Objektai, jų apsaugos zonos žymimos 0,1 m tikslumu.

Sutartiniai ženklai:

- Plano suskirstymas lapais
- Administracinės ribos
- Žemės sklypų ribos
- Nuotekų siurblinė
- Nuotekų siurblių apsaugos zonos (10 m nuo išorinės įrenginio/statinio ribos)
- Nuotekų šalinimo tinklai

Nuotekų šalinimo tinklų apsaugos zonos:

- Vamzdžių, kurių paklojimo gylis iki 2,5 m (apsaugos zona 2,5 m)
- Vamzdžių, kurių paklojimo gylis daugiau kaip 2,5 m (apsaugos zona 5 m)
- Vamzdžių, kurių diametras 400 mm ir didesnis (apsaugos zona 10 m)

Pažymėjimas plane	Unikalus nr.
33	4400-0539-0825
34	4400-0667-4390
39	4400-1036-2062

	UAB "Vilniaus vandenys" į.k.120545849, Spaudos g. 8-1, Vilnius		
	Plano rengėjas	Kvalifikacijos pažymėjimo Nr.	Data
Inga Delnickė			Lapų skaičius
		2023-11-07	64 iš 71

VILNIAUS M. SAV., RASŲ SEN. ESANČIŲ NUOTEKŲ ŠALINIMO TINKLŲ
APSAUGOS ZONŲ PLANAS
M 1:1000



© Nacionalinė žemės tarnyba prie Žemės ūkio ministerijos ORT10LT 2019, 2020
© OpenStreetMap contributors
Objektai, jų apsaugos zonos žymimos 0,1 m tikslumu.

Pažymėjimas plane	Unikalus nr.
38	4400-1029-4661
39	4400-1036-2062

Sutartiniai ženklai:


-  Plano suskirstymas lapais
 Administracinės ribos
 Žemės sklypų ribos
 Nuotekų siurblinė
 Nuotekų siurblinių apsaugos zonos (10 m nuo išorinės įrenginio/statinio ribos)
 Nuotekų šalinimo tinklai

Nuotekų šalinimo tinklų apsaugos zonos:

-  Vamzdžių, kurių paklojimo gylis iki 2,5 m (apsaugos zona 2,5 m)
-  Vamzdžių, kurių paklojimo gylis daugiau kaip 2,5 m (apsaugos zona 5 m)
-  Vamzdžių, kurių diametras 400 mm ir didesnis (apsaugos zona 10 m)

	UAB "Vilniaus vandenys" į.k.120545849, Spaudos g. 8-1, Vilnius		
Plano rengėjas	Kvalifikacijos pažymėjimo Nr.	Data	Lapų skaičius
Inga Delnickė		2023-11-07	65 iš 71

VILNIAUS M. SAV., RASŲ SEN. ESANČIŲ NUOTEKŲ ŠALINIMO TINKLŲ
APSAUGOS ZONŲ PLANAS
M 1:1000

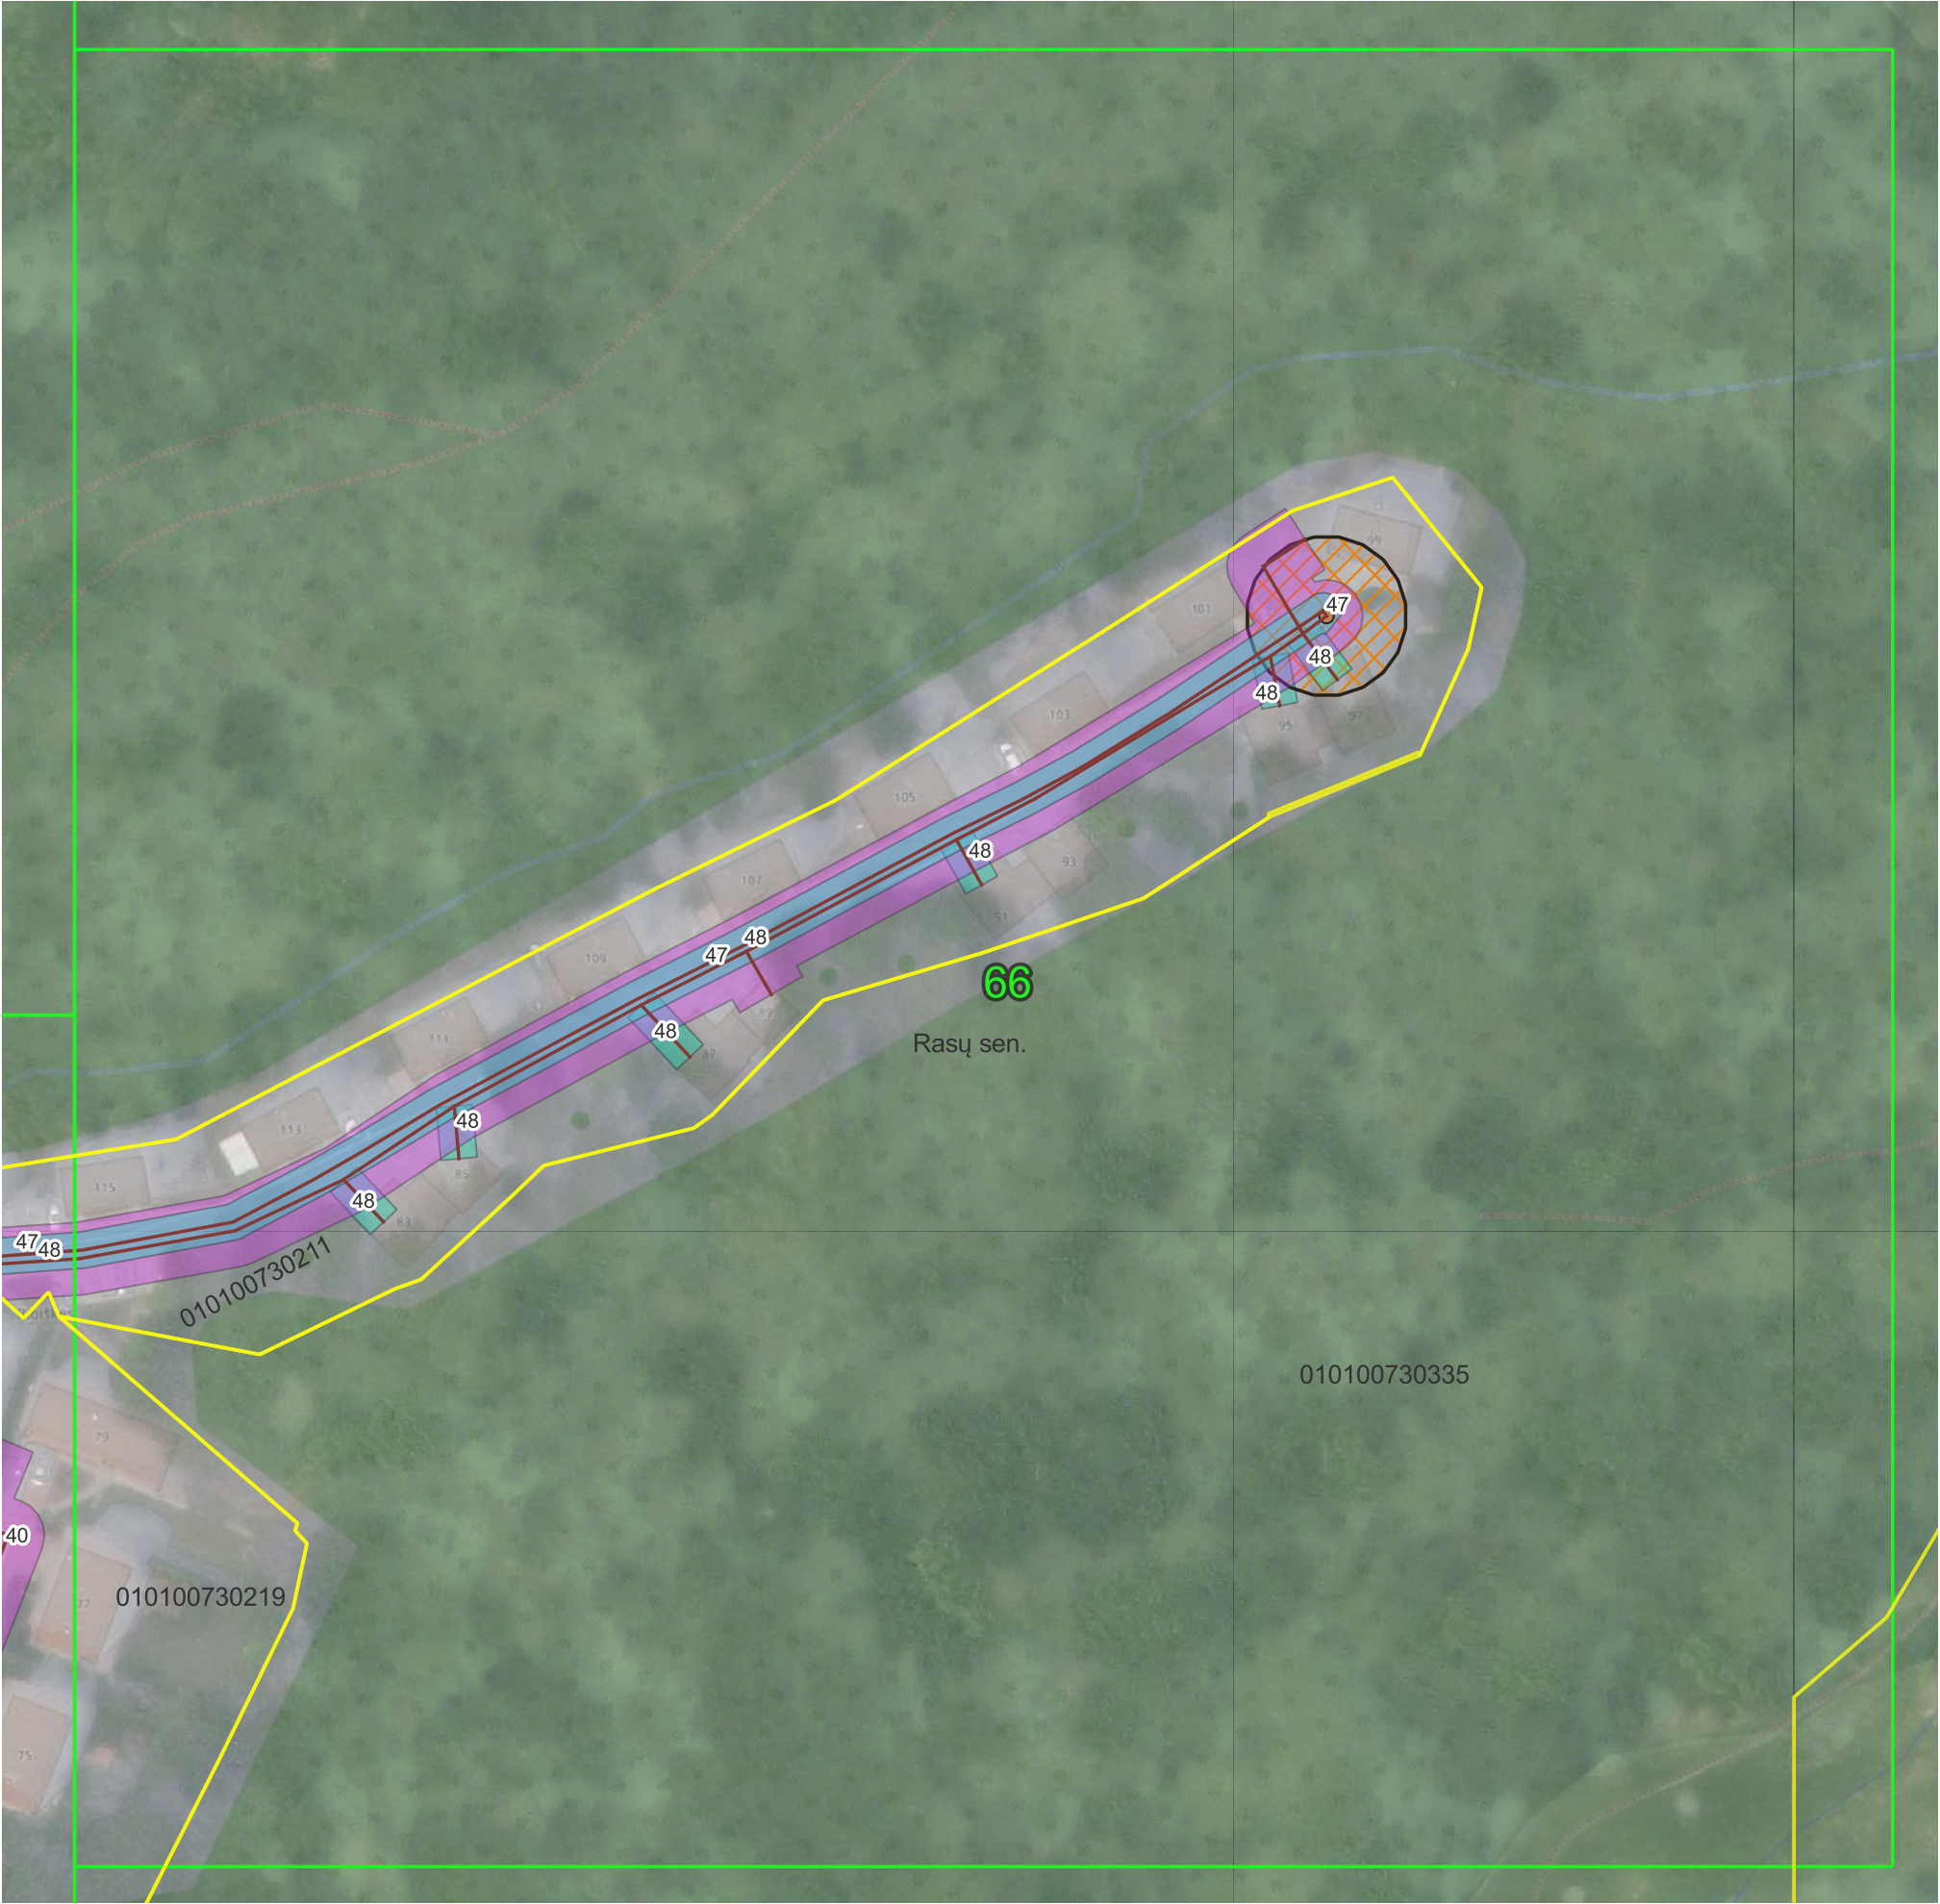

© Nacionalinė žemės tarnyba prie Žemės ūkio ministerijos ORT10LT 2019, 2020
© OpenStreetMap contributors
Objektai, jų apsaugos zonos žymimos 0,1 m tikslumu.

Sutartiniai ženklai:

- Plano suskirstymas lapais
- Administracinės ribos
- Žemės sklypų ribos
- Nuotekų siurblinė
- Nuotekų siurblių apsaugos zonos (10 m nuo išorinės įrenginio/statinio ribos)
- Nuotekų šalinimo tinklai

Nuotekų šalinimo tinklų apsaugos zonos:

- Vamzdžių, kurių paklojimo gylis iki 2,5 m (apsaugos zona 2,5 m)
- Vamzdžių, kurių paklojimo gylis daugiau kaip 2,5 m (apsaugos zona 5 m)
- Vamzdžių, kurių diametras 400 mm ir didesnis (apsaugos zona 10 m)

Pažymėjimas plane	Unikalus nr.
40	4400-1036-2084
47	4400-3837-9150
48	4400-3838-2216

	UAB "Vilniaus vandenys" į.k.120545849, Spaudos g. 8-1, Vilnius		
	Plano rengėjas	Kvalifikacijos pažymėjimo Nr.	Data
Inga Delnickė		2023-11-07	Lapų skaičius 66 iš 71

VILNIAUS M. SAV., RASŲ SEN. ESANČIŲ NUOTEKŲ ŠALINIMO TINKLŲ
APSAUGOS ZONŲ PLANAS
M 1:1000



© Nacionalinė žemės tarnyba prie Žemės ūkio ministerijos ORT10LT 2019, 2020
© OpenStreetMap contributors
Objektai, jų apsaugos zonos žymimos 0,1 m tikslumu.

Sutartiniai ženklai:

- Plano suskirstymas lapais
- Administracinės ribos
- Žemės sklypų ribos
- Nuotekų siurblinė
- Nuotekų siurblių apsaugos zonos (10 m nuo išorinės įrenginio/statinio ribos)
- Nuotekų šalinimo tinklai

Nuotekų šalinimo tinklų apsaugos zonos:

- Vamzdžių, kurių paklojimo gylis iki 2,5 m (apsaugos zona 2,5 m)
- Vamzdžių, kurių paklojimo gylis daugiau kaip 2,5 m (apsaugos zona 5 m)
- Vamzdžių, kurių diametras 400 mm ir didesnis (apsaugos zona 10 m)

Pažymėjimas plane	Unikalus nr.
38	4400-1029-4661
40	4400-1036-2084
47	4400-3837-9150
48	4400-3838-2216

	UAB "Vilniaus vandenys" į.k.120545849, Spaudos g. 8-1, Vilnius		
	Plano rengėjas	Kvalifikacijos pažymėjimo Nr.	Data
Inga Delnickė		2023-11-07	Lapų skaičius 67 iš 71

VILNIAUS M. SAV., RASŲ SEN. ESANČIŲ NUOTEKŲ ŠALINIMO TINKLŲ
APSAUGOS ZONŲ PLANAS
M 1:1000



© Nacionalinė žemės tarnyba prie Žemės ūkio ministerijos ORT10LT 2019, 2020
© OpenStreetMap contributors
Objektai, jų apsaugos zonos žymimos 0,1 m tikslumu.

Pažymėjimas plane	Unikalus nr.
5	4400-0162-5845
6	4400-0162-9689
31	4400-0499-0314

Sutartiniai ženklai:


-  Plano suskirstymas lapais
-  Administracinės ribos
-  Žemės sklypų ribos
-  Nuotekų siurblinė
-  Nuotekų siurblių apsaugos zonos (10 m nuo išorinės įrenginio/statinio ribos)
- Nuotekų šalinimo tinklai

Nuotekų šalinimo tinklų apsaugos zonos:

-  Vamzdžių, kurių paklojimo gylis iki 2,5 m (apsaugos zona 2,5 m)
-  Vamzdžių, kurių paklojimo gylis daugiau kaip 2,5 m (apsaugos zona 5 m)
-  Vamzdžių, kurių diametras 400 mm ir didesnis (apsaugos zona 10 m)

	UAB "Vilniaus vandenys" į.k.120545849, Spaudos g. 8-1, Vilnius		
Plano rengėjas	Kvalifikacijos pažymėjimo Nr.	Data	Lapų skaičius
Inga Delnickė		2023-11-07	68 iš 71

VILNIAUS M. SAV., RASŲ SEN. ESANČIŲ NUOTEKŲ ŠALINIMO TINKLŲ
APSAUGOS ZONŲ PLANAS
M 1:1000

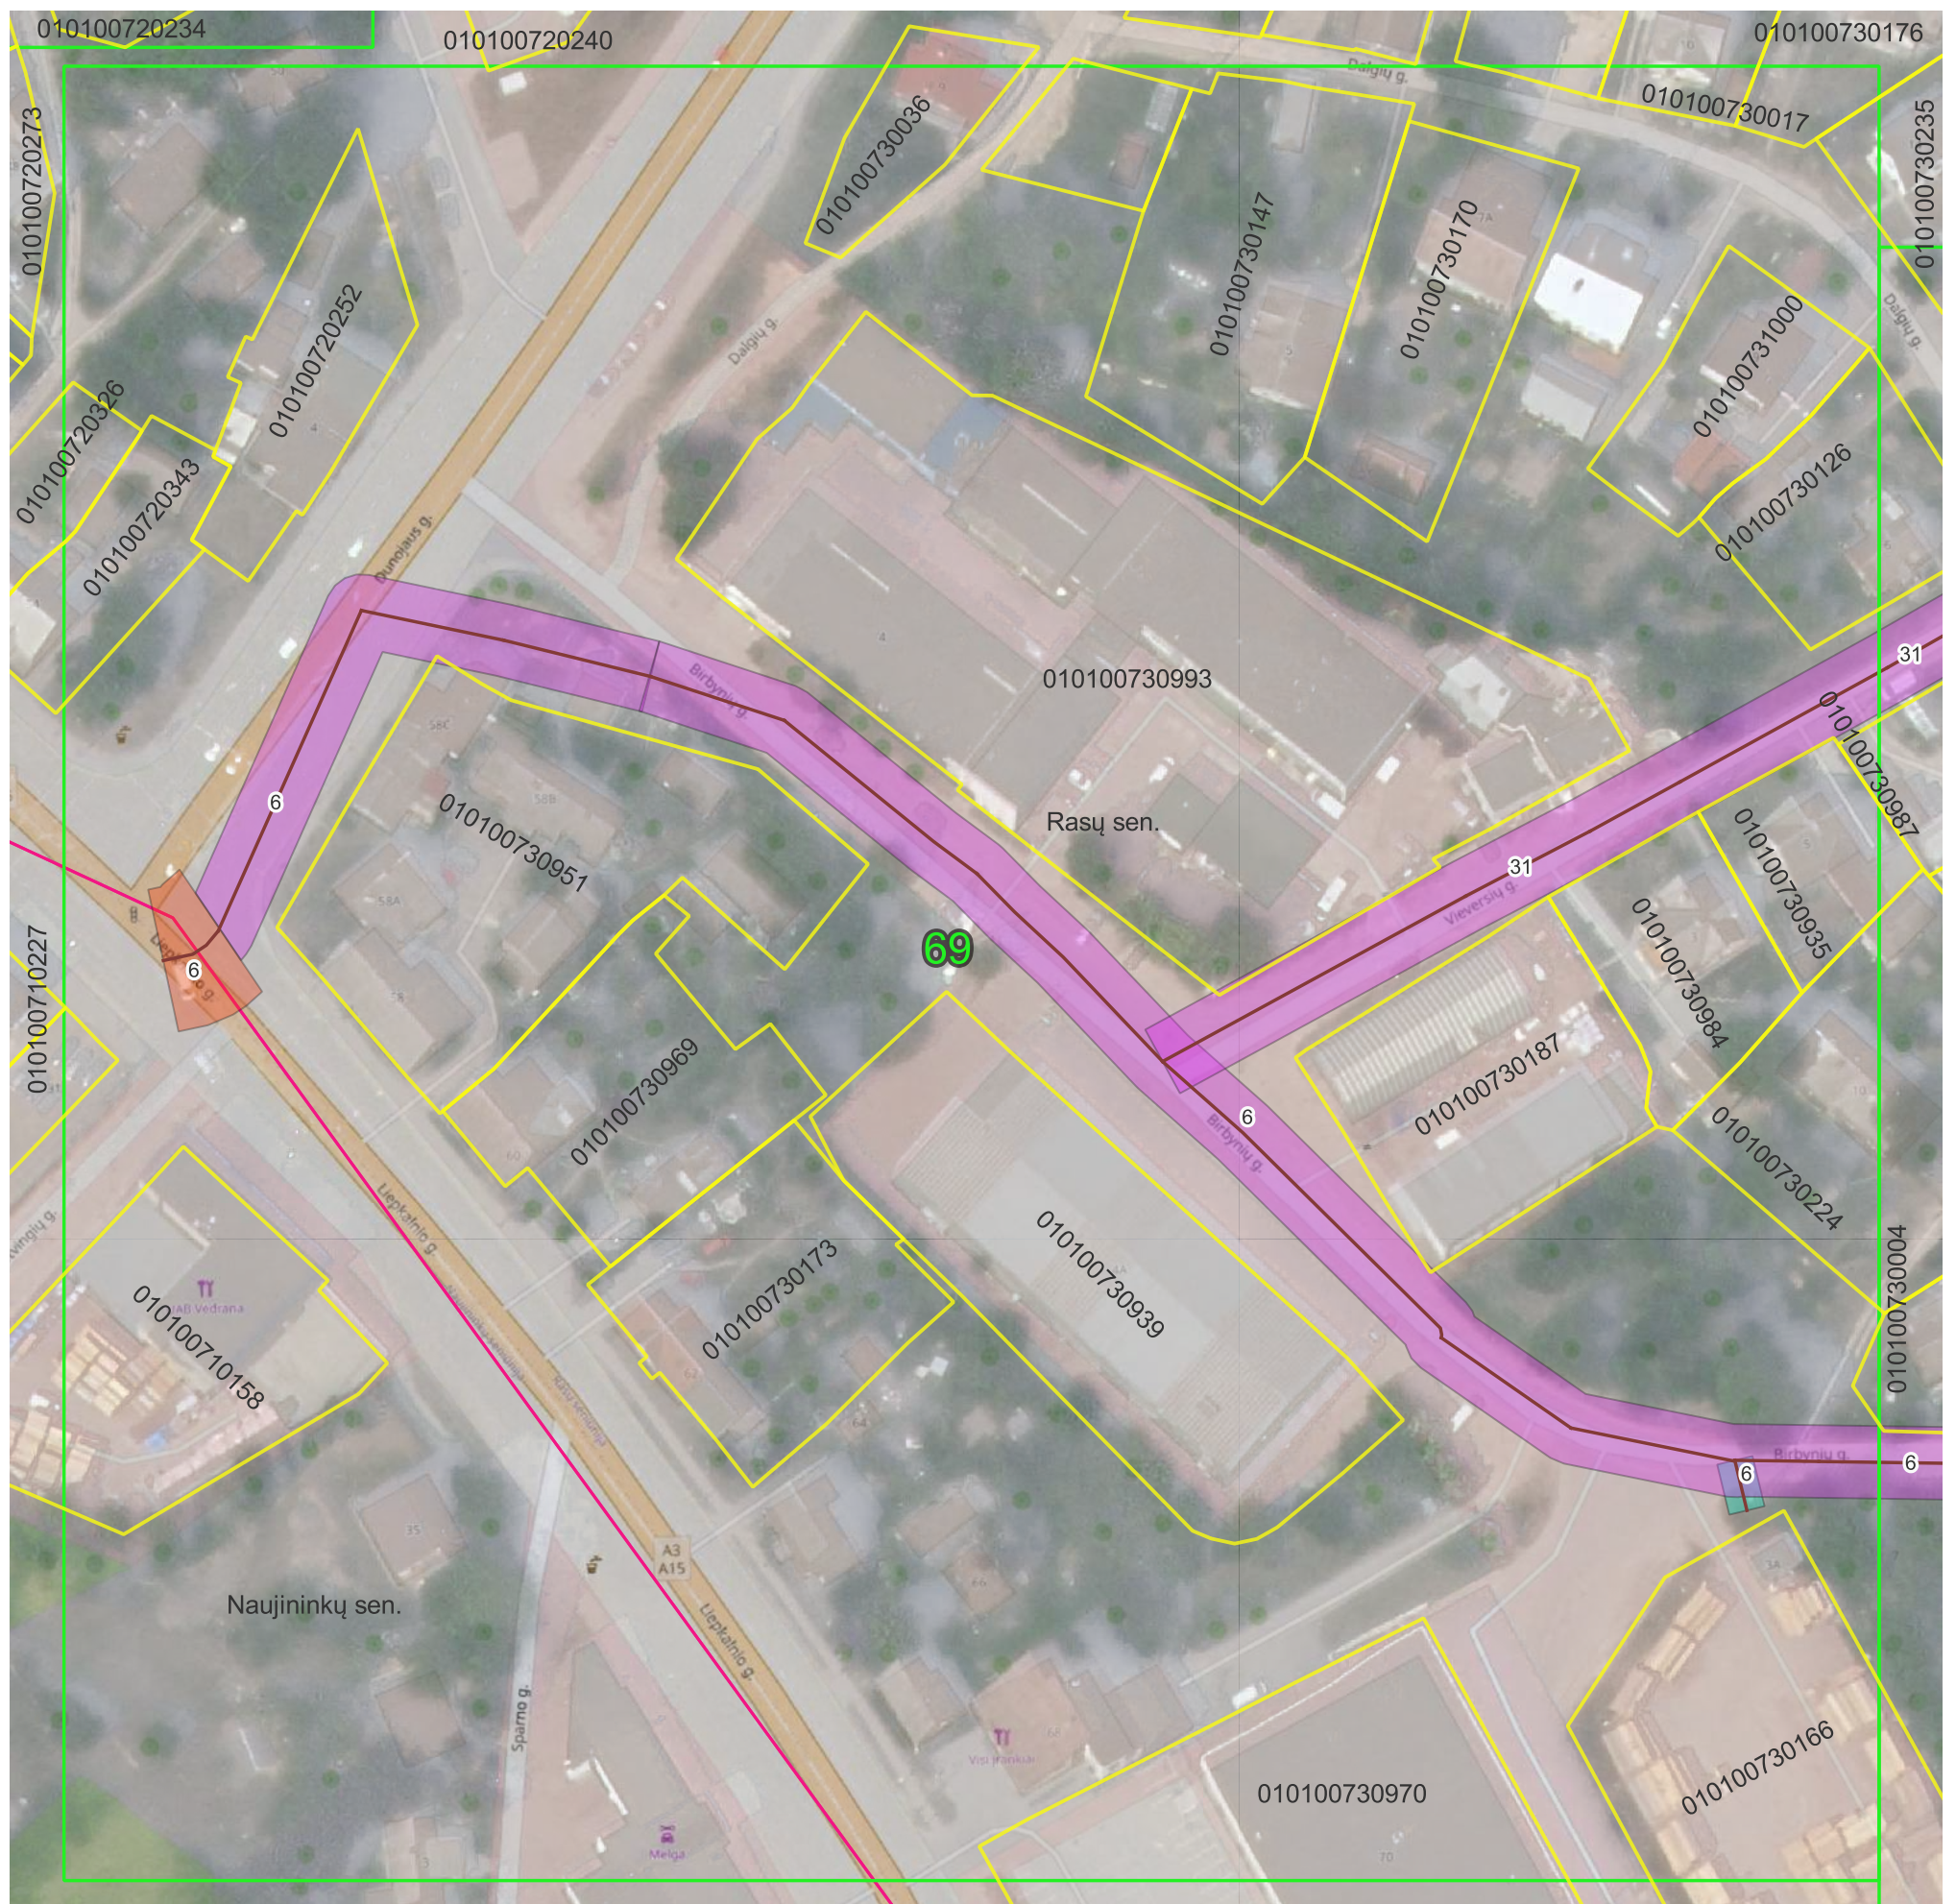

© Nacionalinė žemės tarnyba prie Žemės ūkio ministerijos ORT10LT 2019, 2020
© OpenStreetMap contributors
Objektai, jų apsaugos zonos žymimos 0,1 m tikslumu.

Pažymėjimas plane	Unikalus nr.
6	4400-0162-9689
31	4400-0499-0314

Sutartiniai ženklai:


-  Plano suskirstymas lapais
 Administracinės ribos
 Žemės sklypų ribos
 Nuotekų siurblinė
 Nuotekų siurblių apsaugos zonos (10 m nuo išorinės įrenginio/statinio ribos)
 Nuotekų šalinimo tinklai

Nuotekų šalinimo tinklų apsaugos zonos:

-  Vamzdžių, kurių paklojimo gylis iki 2,5 m (apsaugos zona 2,5 m)
-  Vamzdžių, kurių paklojimo gylis daugiau kaip 2,5 m (apsaugos zona 5 m)
-  Vamzdžių, kurių diametras 400 mm ir didesnis (apsaugos zona 10 m)

	UAB "Vilniaus vandenys" į.k.120545849, Spaudos g. 8-1, Vilnius		
Plano rengėjas	Kvalifikacijos pažymėjimo Nr.	Data	Lapų skaičius
Inga Delnickė		2023-11-07	69 iš 71

VILNIAUS M. SAV., RASŲ SEN. ESANČIŲ NUOTEKŲ ŠALINIMO TINKLŲ
APSAUGOS ZONŲ PLANAS
M 1:1000

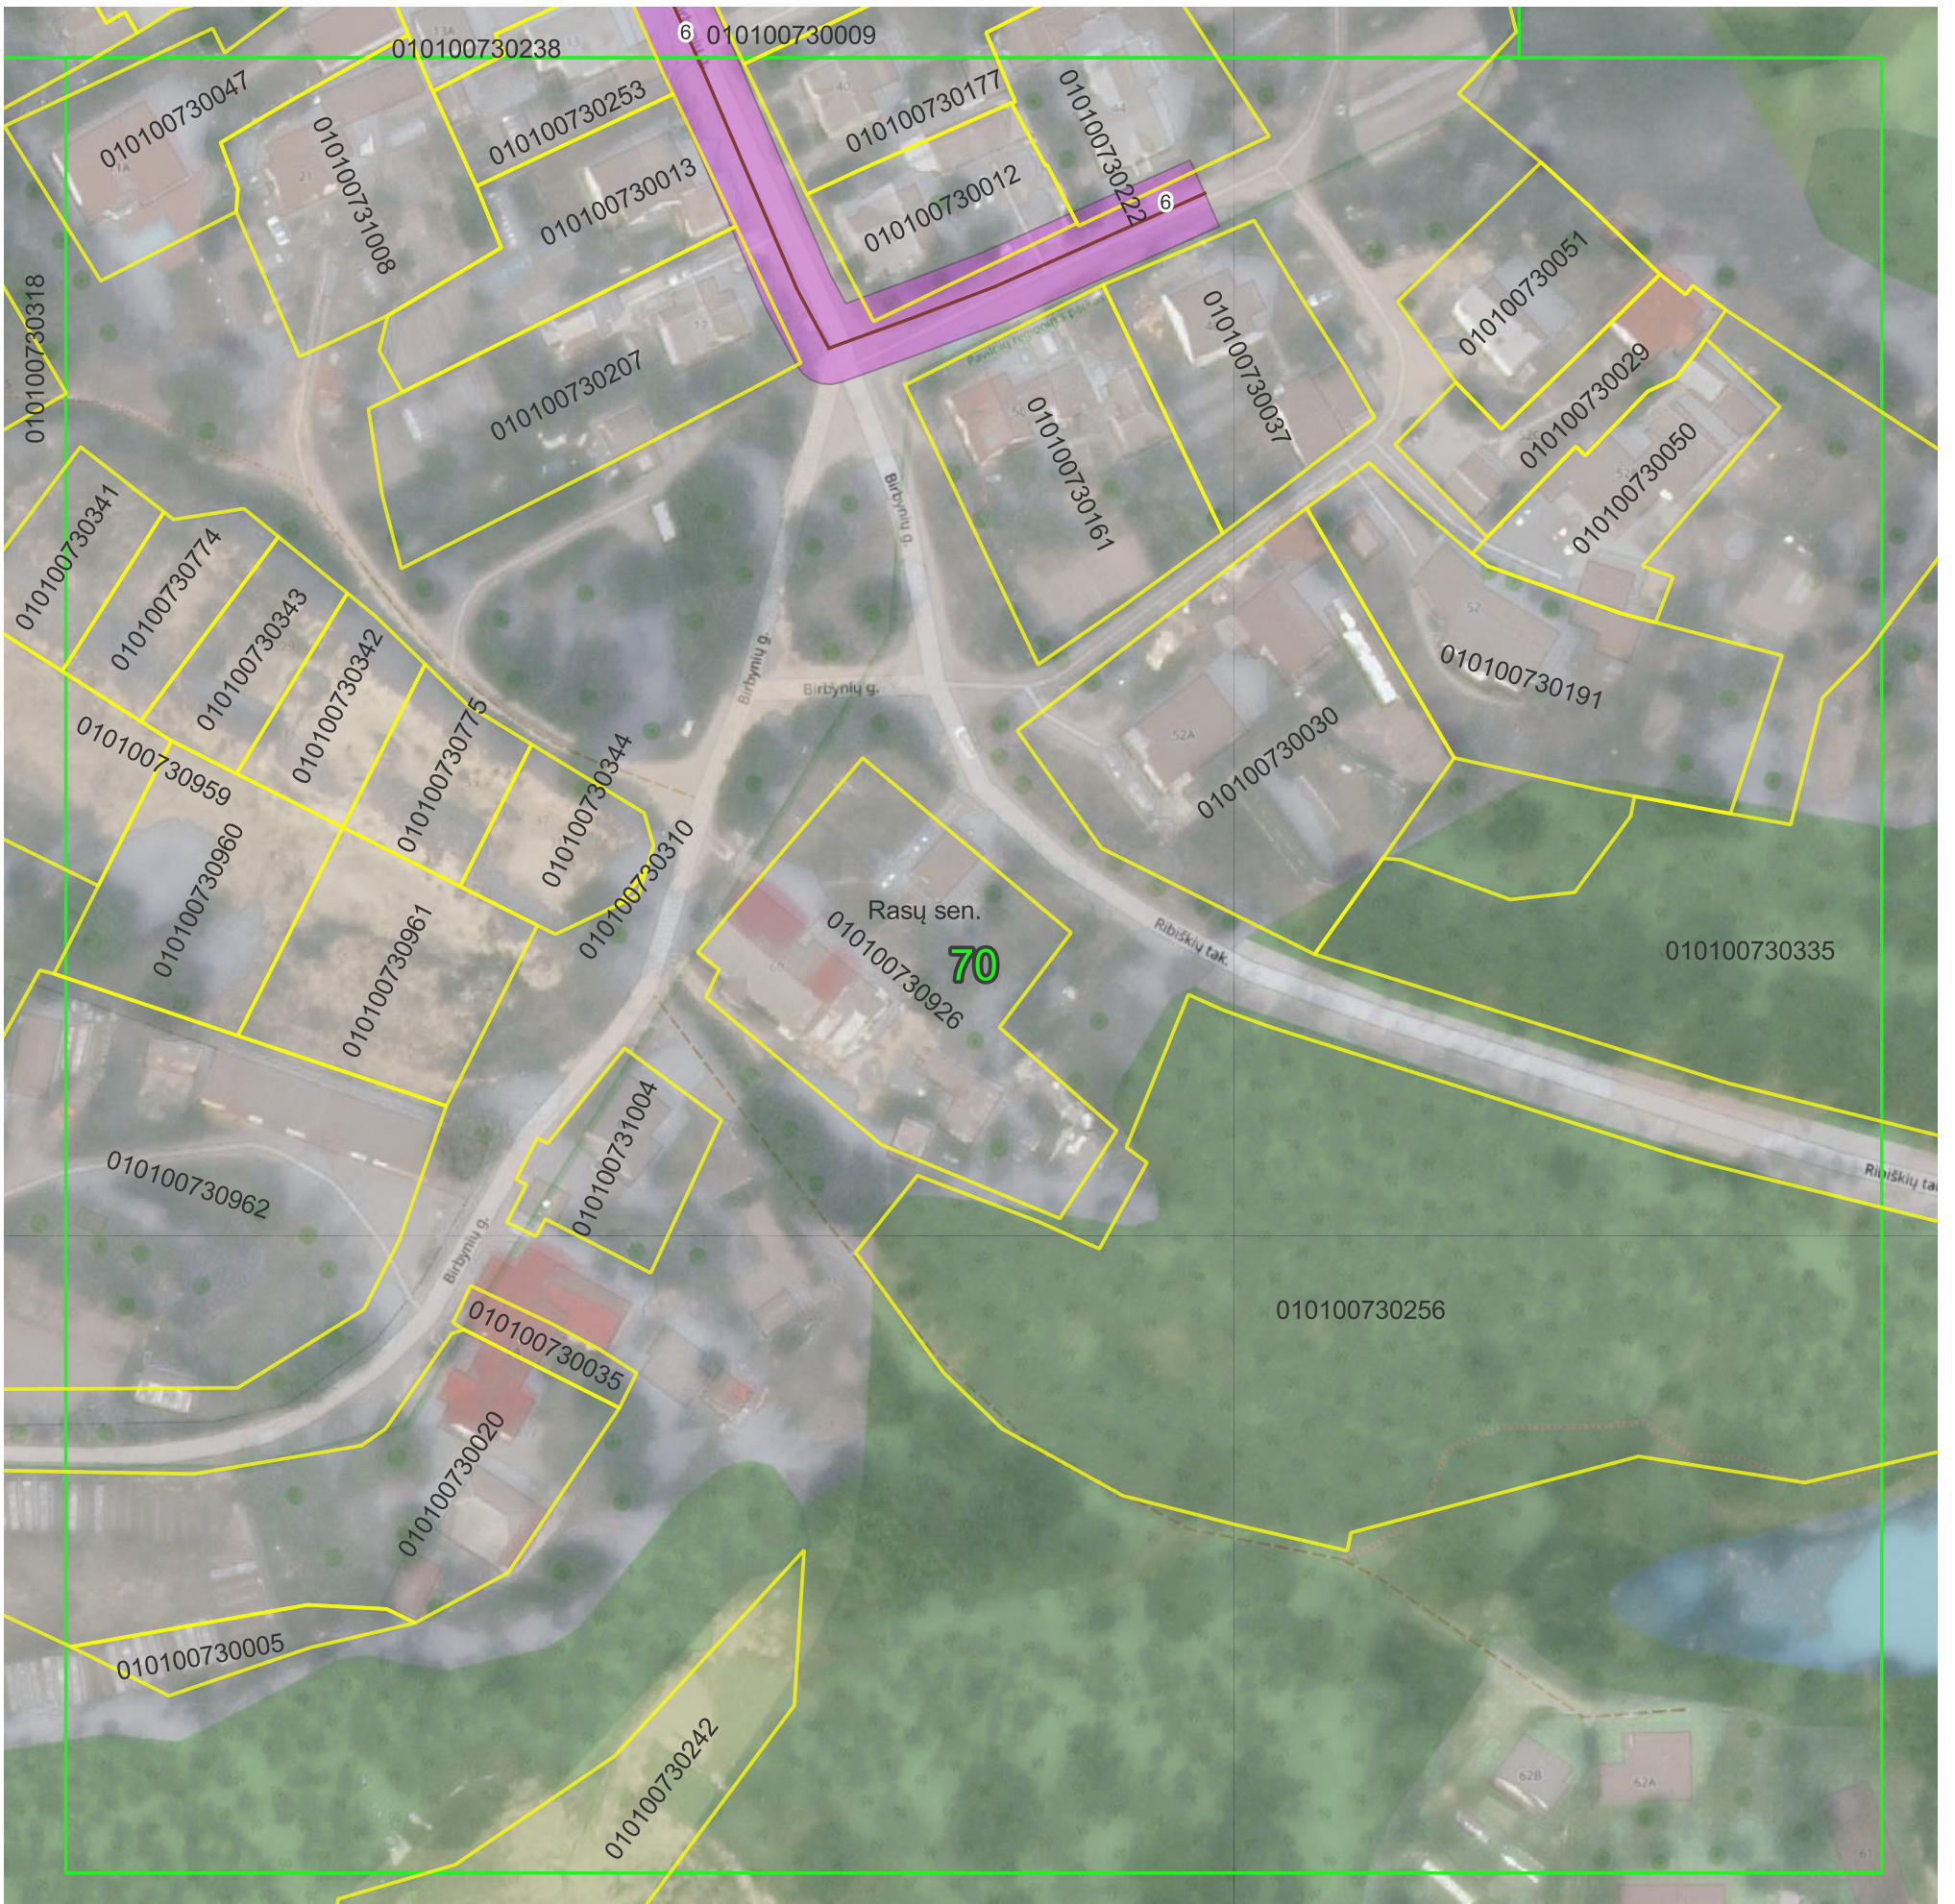

© Nacionalinė žemės tarnyba prie Žemės ūkio ministerijos ORT10LT 2019, 2020
© OpenStreetMap contributors
Objektai, jų apsaugos zonos žymimos 0,1 m tikslumu.

Pažymėjimas plane	Unikalus nr.
6	4400-0162-9689

Sutartiniai ženklai:


-  Plano suskirstymas lapais
-  Administracinės ribos
-  Žemės sklypų ribos
-  Nuotekų siurblinė
-  Nuotekų siurblinių apsaugos zonos (10 m nuo išorinės įrenginio/statinio ribos)
- Nuotekų šalinimo tinklai

Nuotekų šalinimo tinklų apsaugos zonos:

-  Vamzdžių, kurių paklojimo gylis iki 2,5 m (apsaugos zona 2,5 m)
-  Vamzdžių, kurių paklojimo gylis daugiau kaip 2,5 m (apsaugos zona 5 m)
-  Vamzdžių, kurių diametras 400 mm ir didesnis (apsaugos zona 10 m)

		UAB "Vilniaus vandenys" į.k.120545849, Spaudos g. 8-1, Vilnius	
Plano rengėjas	Kvalifikacijos pažymėjimo Nr.	Data	Lapų skaičius
Inga Delnickė		2023-11-07	70 iš 71

VILNIAUS M. SAV., RASŲ SEN. ESANČIŲ NUOTEKŲ ŠALINIMO TINKLŲ
APSAUGOS ZONŲ PLANAS
M 1:1000

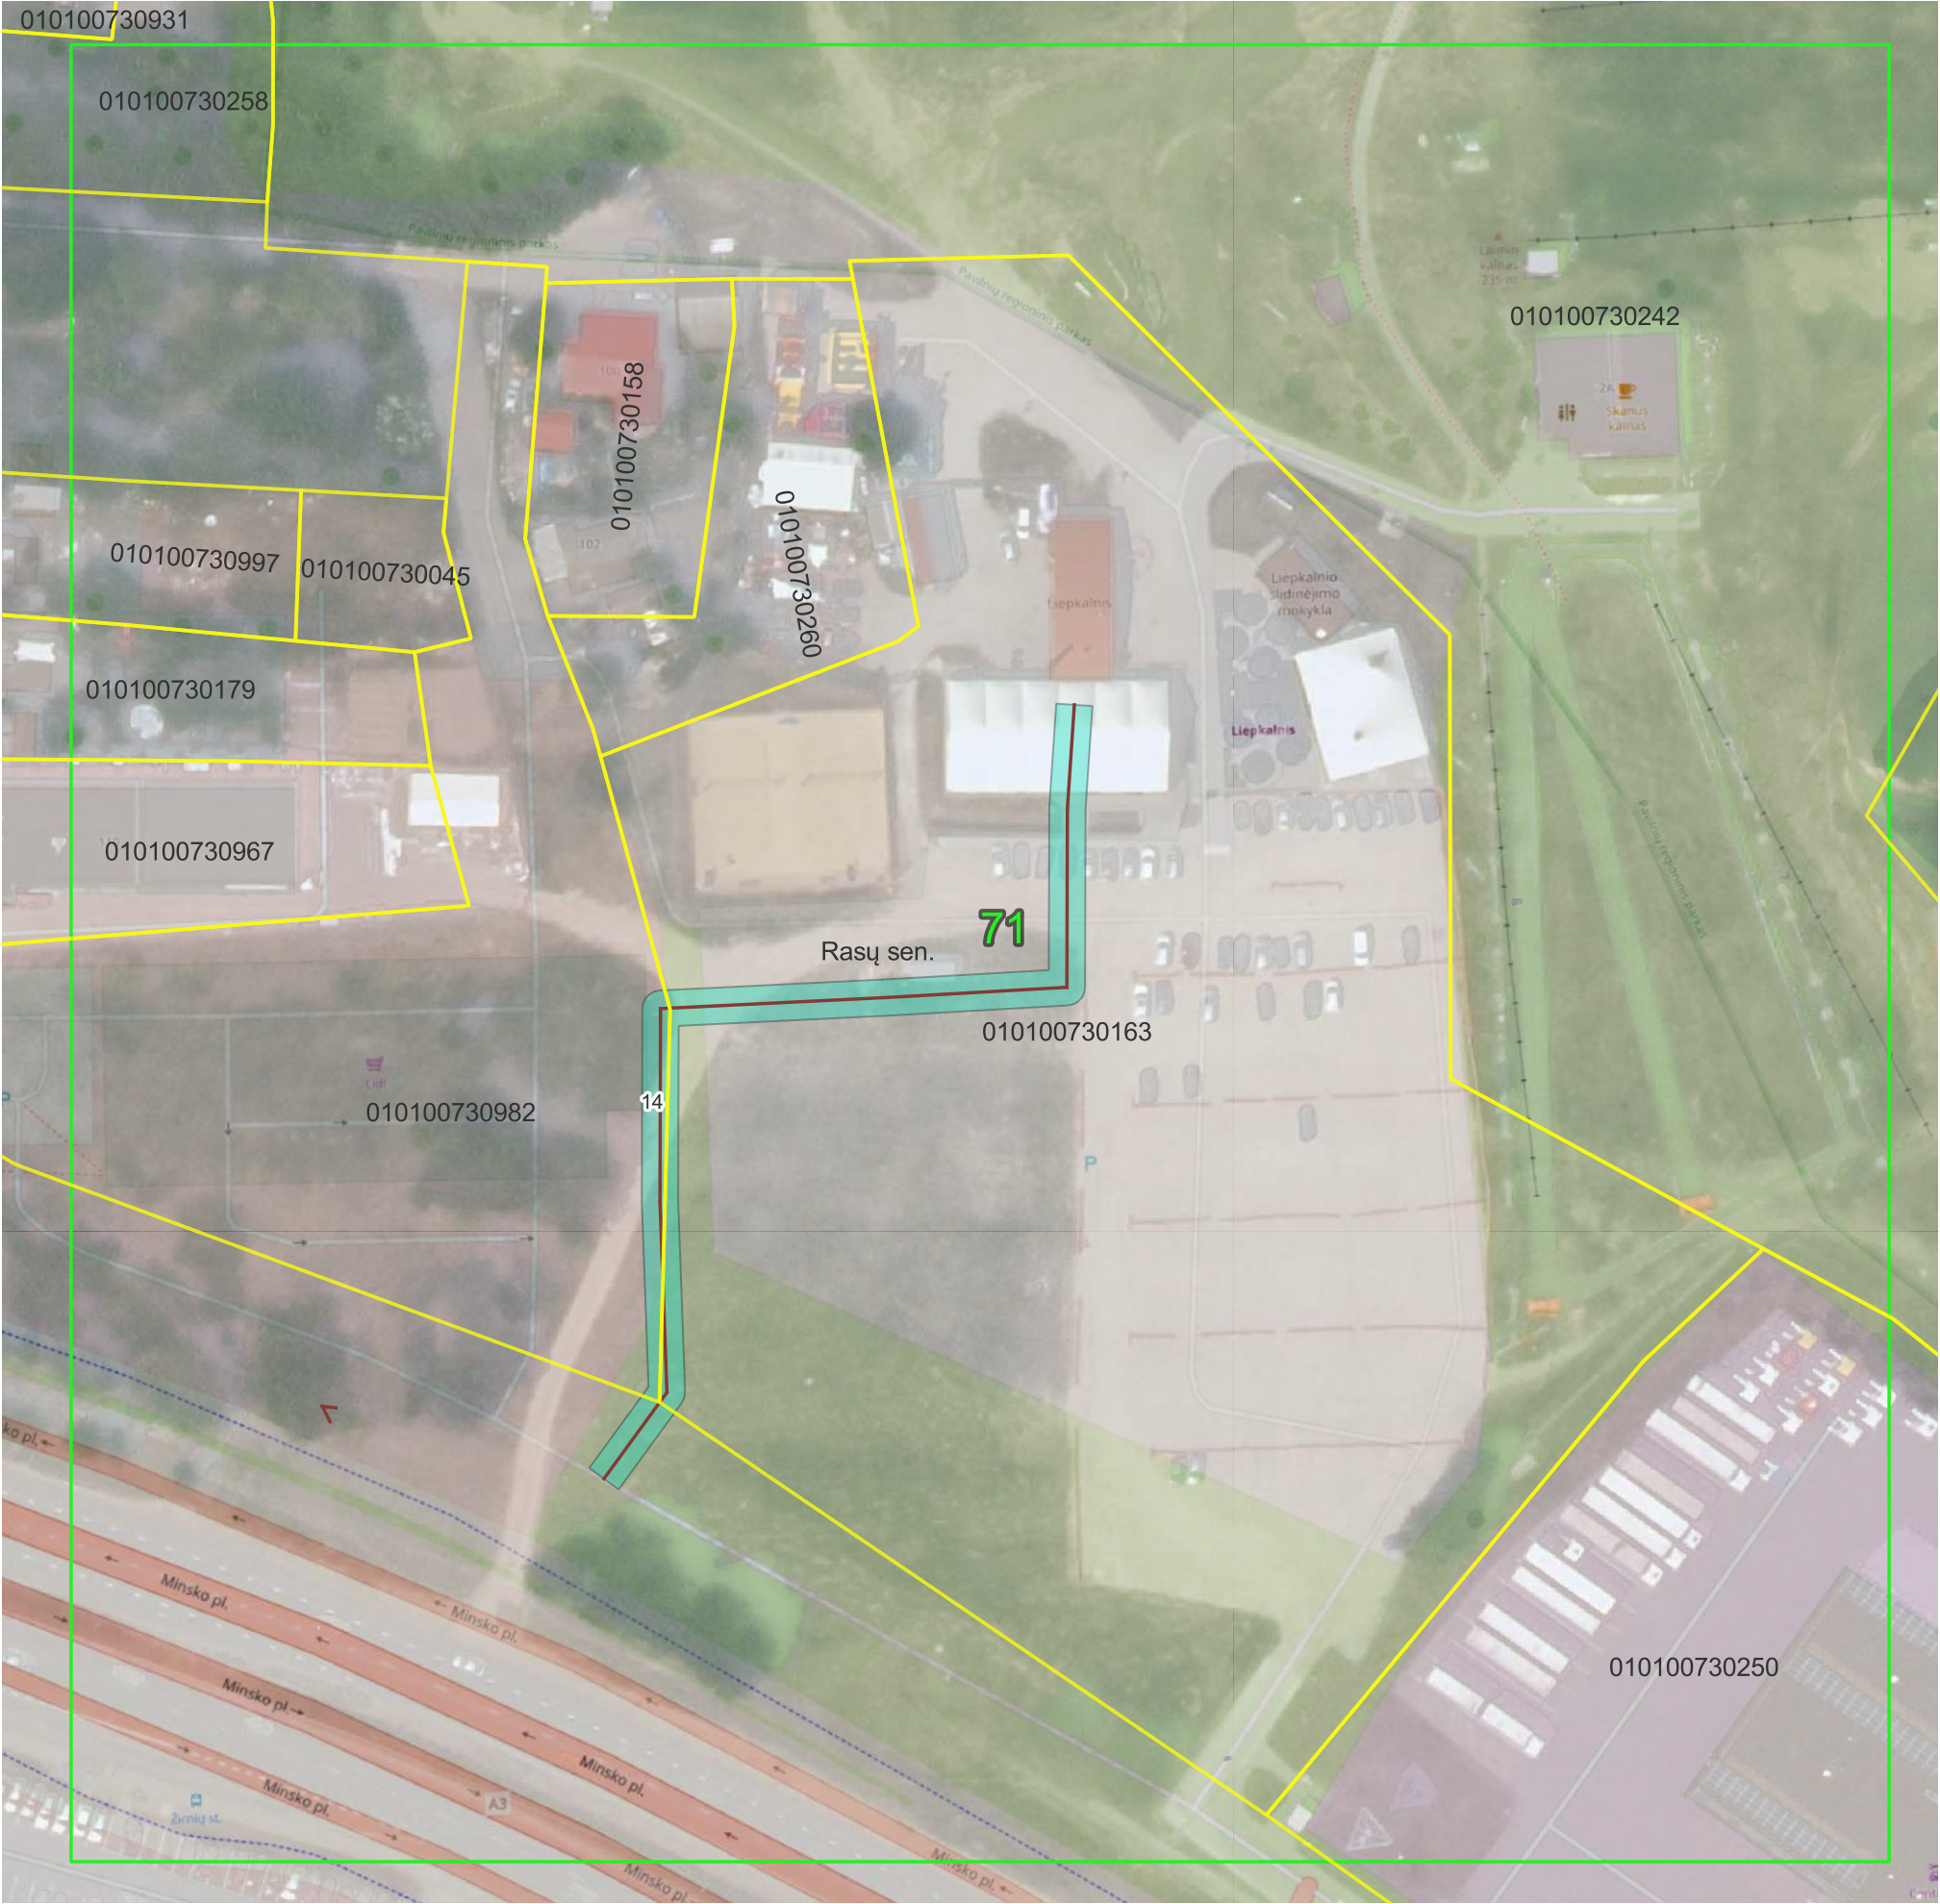

© Nacionalinė žemės tarnyba prie Žemės ūkio ministerijos ORT10LT 2019, 2020
© OpenStreetMap contributors
Objektai, jų apsaugos zonos žymimos 0,1 m tikslumu.

Pažymėjimas plane	Unikalus nr.
14	4400-0244-1941

Sutartiniai ženklai:

- Plano suskirstymas lapais
- Administracinės ribos
- Žemės sklypų ribos
- Nuotekų siurblinė
- Nuotekų siurblių apsaugos zonos (10 m nuo išorinės įrenginio/statinio ribos)
- Nuotekų šalinimo tinklai

Nuotekų šalinimo tinklų apsaugos zonos:

- Vamzdžių, kurių paklojimo gylis iki 2,5 m (apsaugos zona 2,5 m)
- Vamzdžių, kurių paklojimo gylis daugiau kaip 2,5 m (apsaugos zona 5 m)
- Vamzdžių, kurių diametras 400 mm ir didesnis (apsaugos zona 10 m)

	UAB "Vilniaus vandenys" į.k.120545849, Spaudos g. 8-1, Vilnius		
	Plano rengėjas	Kvalifikacijos pažymėjimo Nr.	Data
Inga Delnickė		2023-11-07	Lapų skaičius
			71 iš 71

VILNIAUS M. SAV., RASŲ SEN. ESANČIŲ VANDENS TIEKIMO TINKLŲ
APSAUGOS ZONŲ PLANAS
M 1:1000



© Nacionalinė žemės tarnyba prie Žemės ūkio ministerijos ORT10LT 2019, 2020
© OpenStreetMap contributors
Objektai, jų apsaugos zonos žymimos 0,1 m tikslumu.

Pažymėjimas plane	Unikalus Nr.
8	1300-3006-6015

Sutartiniai ženklai:

- Plano suskirstymas lapais
- Administracinės ribos
- Žemės sklypų ribos
- Vandens tiekimo tinklai

Vandens tiekimo tinklų apsaugos zonos:

- Vamzdžių, kurių paklojimo gylis iki 2,5 m (apsaugos zona 2,5 m)
- Vamzdžių, kurių paklojimo gylis daugiau kaip 2,5 m (apsaugos zona 5 m)
- Vamzdžių, kurių diametras 400 mm ir didesnis (apsaugos zona 10 m)

		UAB "Vilniaus vandenys" į.k.120545849, Spaudos g. 8-1, Vilnius	
Plano rengėjas	Kvalifikacijos pažymėjimo Nr.	Data	Lapų skaičius
Inga Delnickė		2023-11-07	1 iš 78

VILNIAUS M. SAV., RASŲ SEN. ESANČIŲ VANDENS TIEKIMO TINKLŲ
APSAUGOS ZONŲ PLANAS
M 1:1000



© Nacionalinė žemės tarnyba prie Žemės ūkio ministerijos ORT10LT 2019, 2020
© OpenStreetMap contributors
Objektai, jų apsaugos zonos žymimos 0,1 m tikslumu.

Sutartiniai ženklai:

- Plano suskirstymas lapais
- Administracinės ribos
- Žemės sklypų ribos
- Vandens tiekimo siurblinės
- Vandens siurblių apsaugos zonos (10 m nuo išorinės įrenginio/statinio ribos)
- Vandens tiekimo tinklai

Vandens tiekimo tinklų apsaugos zonos:

- Vamzdžių, kurių paklojimo gylis iki 2,5 m (apsaugos zona 2,5 m)
- Vamzdžių, kurių paklojimo gylis daugiau kaip 2,5 m (apsaugos zona 5 m)
- Vamzdžių, kurių diametras 400 mm ir didesnis (apsaugos zona 10 m)

Pažymėjimas plane	Unikalus Nr.
1	1300-2075-7012
8	1300-3006-6015
119	1098-3002-5015

	UAB "Vilniaus vandenys" į.k.120545849, Spaudos g. 8-1, Vilnius		
	Plano rengėjas	Kvalifikacijos pažymėjimo Nr.	Data
Inga Delnickė		2023-11-07	Lapų skaičius 2 iš 78

VILNIAUS M. SAV., RASŲ SEN. ESANČIŲ VANDENS TIEKIMO TINKLŲ
APSAUGOS ZONŲ PLANAS
M 1:1000



© Nacionalinė žemės tarnyba prie Žemės ūkio ministerijos ORT10LT 2019, 2020
© OpenStreetMap contributors
Objektai, jų apsaugos zonos žymimos 0,1 m tikslumu.

Pažymėjimas plane	Unikalus Nr.
9	4400-0115-2932
118	1098-4007-7029

Sutartiniai ženklai:

- Plano suskirstymas lapais
- Administracinės ribos
- Žemės sklypų ribos
- Vandens tiekimo siurblinės
- Vandens siurblinių apsaugos zonos (10 m nuo išorinės įrenginio/statinio ribos)
- Vandens tiekimo tinklai

Vandens tiekimo tinklų apsaugos zonos:

- Vamzdžių, kurių paklojimo gylis iki 2,5 m (apsaugos zona 2,5 m)
- Vamzdžių, kurių paklojimo gylis daugiau kaip 2,5 m (apsaugos zona 5 m)
- Vamzdžių, kurių diametras 400 mm ir didesnis (apsaugos zona 10 m)

		UAB "Vilniaus vandenys" į.k.120545849, Spaudos g. 8-1, Vilnius	
Plano rengėjas	Kvalifikacijos pažymėjimo Nr.	Data	Lapų skaičius
Inga Delnickė		2023-11-07	3 iš 78

VILNIAUS M. SAV., RASŲ SEN. ESANČIŲ VANDENS TIEKIMO TINKLŲ
APSAUGOS ZONŲ PLANAS
M 1:1000



© Nacionalinė žemės tarnyba prie Žemės ūkio ministerijos ORT10LT 2019, 2020
© OpenStreetMap contributors
Objektai, jų apsaugos zonos žymimos 0,1 m tikslumu.

Pažymėjimas plane	Unikalus Nr.
9	4400-0115-2932

Sutartiniai ženklai:

- Plano suskirstymas lapais
- Administracinės ribos
- Žemės sklypų ribos
- Vandens tiekimo siurblinės
- Vandens siurblių apsaugos zonos (10 m nuo išorinės įrenginio/statinio ribos)
- Vandens tiekimo tinklai

Vandens tiekimo tinklų apsaugos zonos:

- Vamzdžių, kurių paklojimo gylis iki 2,5 m (apsaugos zona 2,5 m)
- Vamzdžių, kurių paklojimo gylis daugiau kaip 2,5 m (apsaugos zona 5 m)
- Vamzdžių, kurių diametras 400 mm ir didesnis (apsaugos zona 10 m)

	UAB "Vilniaus vandenys" į.k.120545849, Spaudos g. 8-1, Vilnius		
	Plano rengėjas	Kvalifikacijos pažymėjimo Nr.	Data
Inga Delnickė		2023-11-07	Lapų skaičius 4 iš 78

VILNIAUS M. SAV., RASŲ SEN. ESANČIŲ VANDENS TIEKIMO TINKLŲ
APSAUGOS ZONŲ PLANAS
M 1:1000



© Nacionalinė žemės tarnyba prie Žemės ūkio ministerijos ORT10LT 2019, 2020
© OpenStreetMap contributors
Objektai, jų apsaugos zonos žymimos 0,1 m tikslumu.

Sutartiniai ženklai:

- Plano suskirstymas lapais
- Administracinės ribos
- Žemės sklypų ribos
- Vandens tiekimo siurblinės
- Vandens siurblių apsaugos zonos (10 m nuo išorinės įrenginio/statinio ribos)
- Vandens tiekimo tinklai

Vandens tiekimo tinklų apsaugos zonos:

- Vamzdžių, kurių paklojimo gylis iki 2,5 m (apsaugos zona 2,5 m)
- Vamzdžių, kurių paklojimo gylis daugiau kaip 2,5 m (apsaugos zona 5 m)
- Vamzdžių, kurių diametras 400 mm ir didesnis (apsaugos zona 10 m)

Pažymėjimas plane	Unikalus Nr.
1	1300-2075-7012
2	1300-2076-0017
9	4400-0115-2932

	UAB "Vilniaus vandenys" į.k.120545849, Spaudos g. 8-1, Vilnius		
	Plano rengėjas	Kvalifikacijos pažymėjimo Nr.	Data
Inga Delnickė			Lapų skaičius
		2023-11-07	5 iš 78

VILNIAUS M. SAV., RASŲ SEN. ESANČIŲ VANDENS TIEKIMO TINKLŲ
APSAUGOS ZONŲ PLANAS
M 1:1000



© Nacionalinė žemės tarnyba prie Žemės ūkio ministerijos ORT10LT 2019, 2020
© OpenStreetMap contributors
Objektai, jų apsaugos zonos žymimos 0,1 m tikslumu.

Pažymėjimas plane	Unikalus Nr.
1	1300-2075-7012
8	1300-3006-6015

Sutartiniai ženklai:

- Plano suskirstymas lapais
- Administracinės ribos
- Žemės sklypų ribos
- Vandens tiekimo siurblinės
- Vandens siurblių apsaugos zonos (10 m nuo išorinės įrenginio/statinio ribos)
- Vandens tiekimo tinklai

Vandens tiekimo tinklų apsaugos zonos:

- Vamzdžių, kurių paklojimo gylis iki 2,5 m (apsaugos zona 2,5 m)
- Vamzdžių, kurių paklojimo gylis daugiau kaip 2,5 m (apsaugos zona 5 m)
- Vamzdžių, kurių diametras 400 mm ir didesnis (apsaugos zona 10 m)

	UAB "Vilniaus vandenys" į.k.120545849, Spaudos g. 8-1, Vilnius		
	Plano rengėjas	Kvalifikacijos pažymėjimo Nr.	Data
	Inga Delnickė		Lapų skaičius
		2023-11-07	6 iš 78

VILNIAUS M. SAV., RASŲ SEN. ESANČIŲ VANDENS TIEKIMO TINKLŲ
APSAUGOS ZONŲ PLANAS
M 1:1000



© Nacionalinė žemės tarnyba prie Žemės ūkio ministerijos ORT10LT 2019, 2020
© OpenStreetMap contributors
Objektai, jų apsaugos zonos žymimos 0,1 m tikslumu.

Pažymėjimas plane	Unikalus Nr.
14	4400-0188-2922

Sutartiniai ženklai:

- Plano suskirstymas lapais
- Administracinės ribos
- Žemės sklypų ribos
- Vandens tiekimo siurblinės
- Vandens siurblių apsaugos zonos (10 m nuo išorinės įrenginio/statinio ribos)
- Vandens tiekimo tinklai

Vandens tiekimo tinklų apsaugos zonos:

- Vamzdžių, kurių paklojimo gylis iki 2,5 m (apsaugos zona 2,5 m)
- Vamzdžių, kurių paklojimo gylis daugiau kaip 2,5 m (apsaugos zona 5 m)
- Vamzdžių, kurių diametras 400 mm ir didesnis (apsaugos zona 10 m)

	UAB "Vilniaus vandenys" į.k.120545849, Spaudos g. 8-1, Vilnius		
	Plano rengėjas	Kvalifikacijos pažymėjimo Nr.	Data
	Inga Delnickė		2023-11-07
		Lapų skaičius	7 iš 78

VILNIAUS M. SAV., RASŲ SEN. ESANČIŲ VANDENS TIEKIMO TINKLŲ
APSAUGOS ZONŲ PLANAS
M 1:1000



© Nacionalinė žemės tarnyba prie Žemės ūkio ministerijos ORT10LT 2019, 2020
© OpenStreetMap contributors
Objektai, jų apsaugos zonos žymimos 0,1 m tikslumu.


Pažymėjimas plane	Unikalus Nr.
14	4400-0188-2922

- Sutartiniai ženklai:
- Plano suskirstymas lapais
 - Administracinės ribos
 - Žemės sklypų ribos
 - Vandens tiekimo siurblinės
 - Vandens siurblių apsaugos zonos (10 m nuo išorinės įrenginio/statinio ribos)
 - Vandens tiekimo tinklai

- Vandens tiekimo tinklų apsaugos zonos:
- Vamzdžių, kurių paklojimo gylis iki 2,5 m (apsaugos zona 2,5 m)
 - Vamzdžių, kurių paklojimo gylis daugiau kaip 2,5 m (apsaugos zona 5 m)
 - Vamzdžių, kurių diametras 400 mm ir didesnis (apsaugos zona 10 m)

	UAB "Vilniaus vandenys" į.k.120545849, Spaudos g. 8-1, Vilnius		
	Plano rengėjas	Kvalifikacijos pažymėjimo Nr.	Data
	Inga Delnickė		2023-11-07
			Lapų skaičius
			8 iš 78

VILNIAUS M. SAV., RASŲ SEN. ESANČIŲ VANDENS TIEKIMO TINKLŲ
APSAUGOS ZONŲ PLANAS
M 1:1000

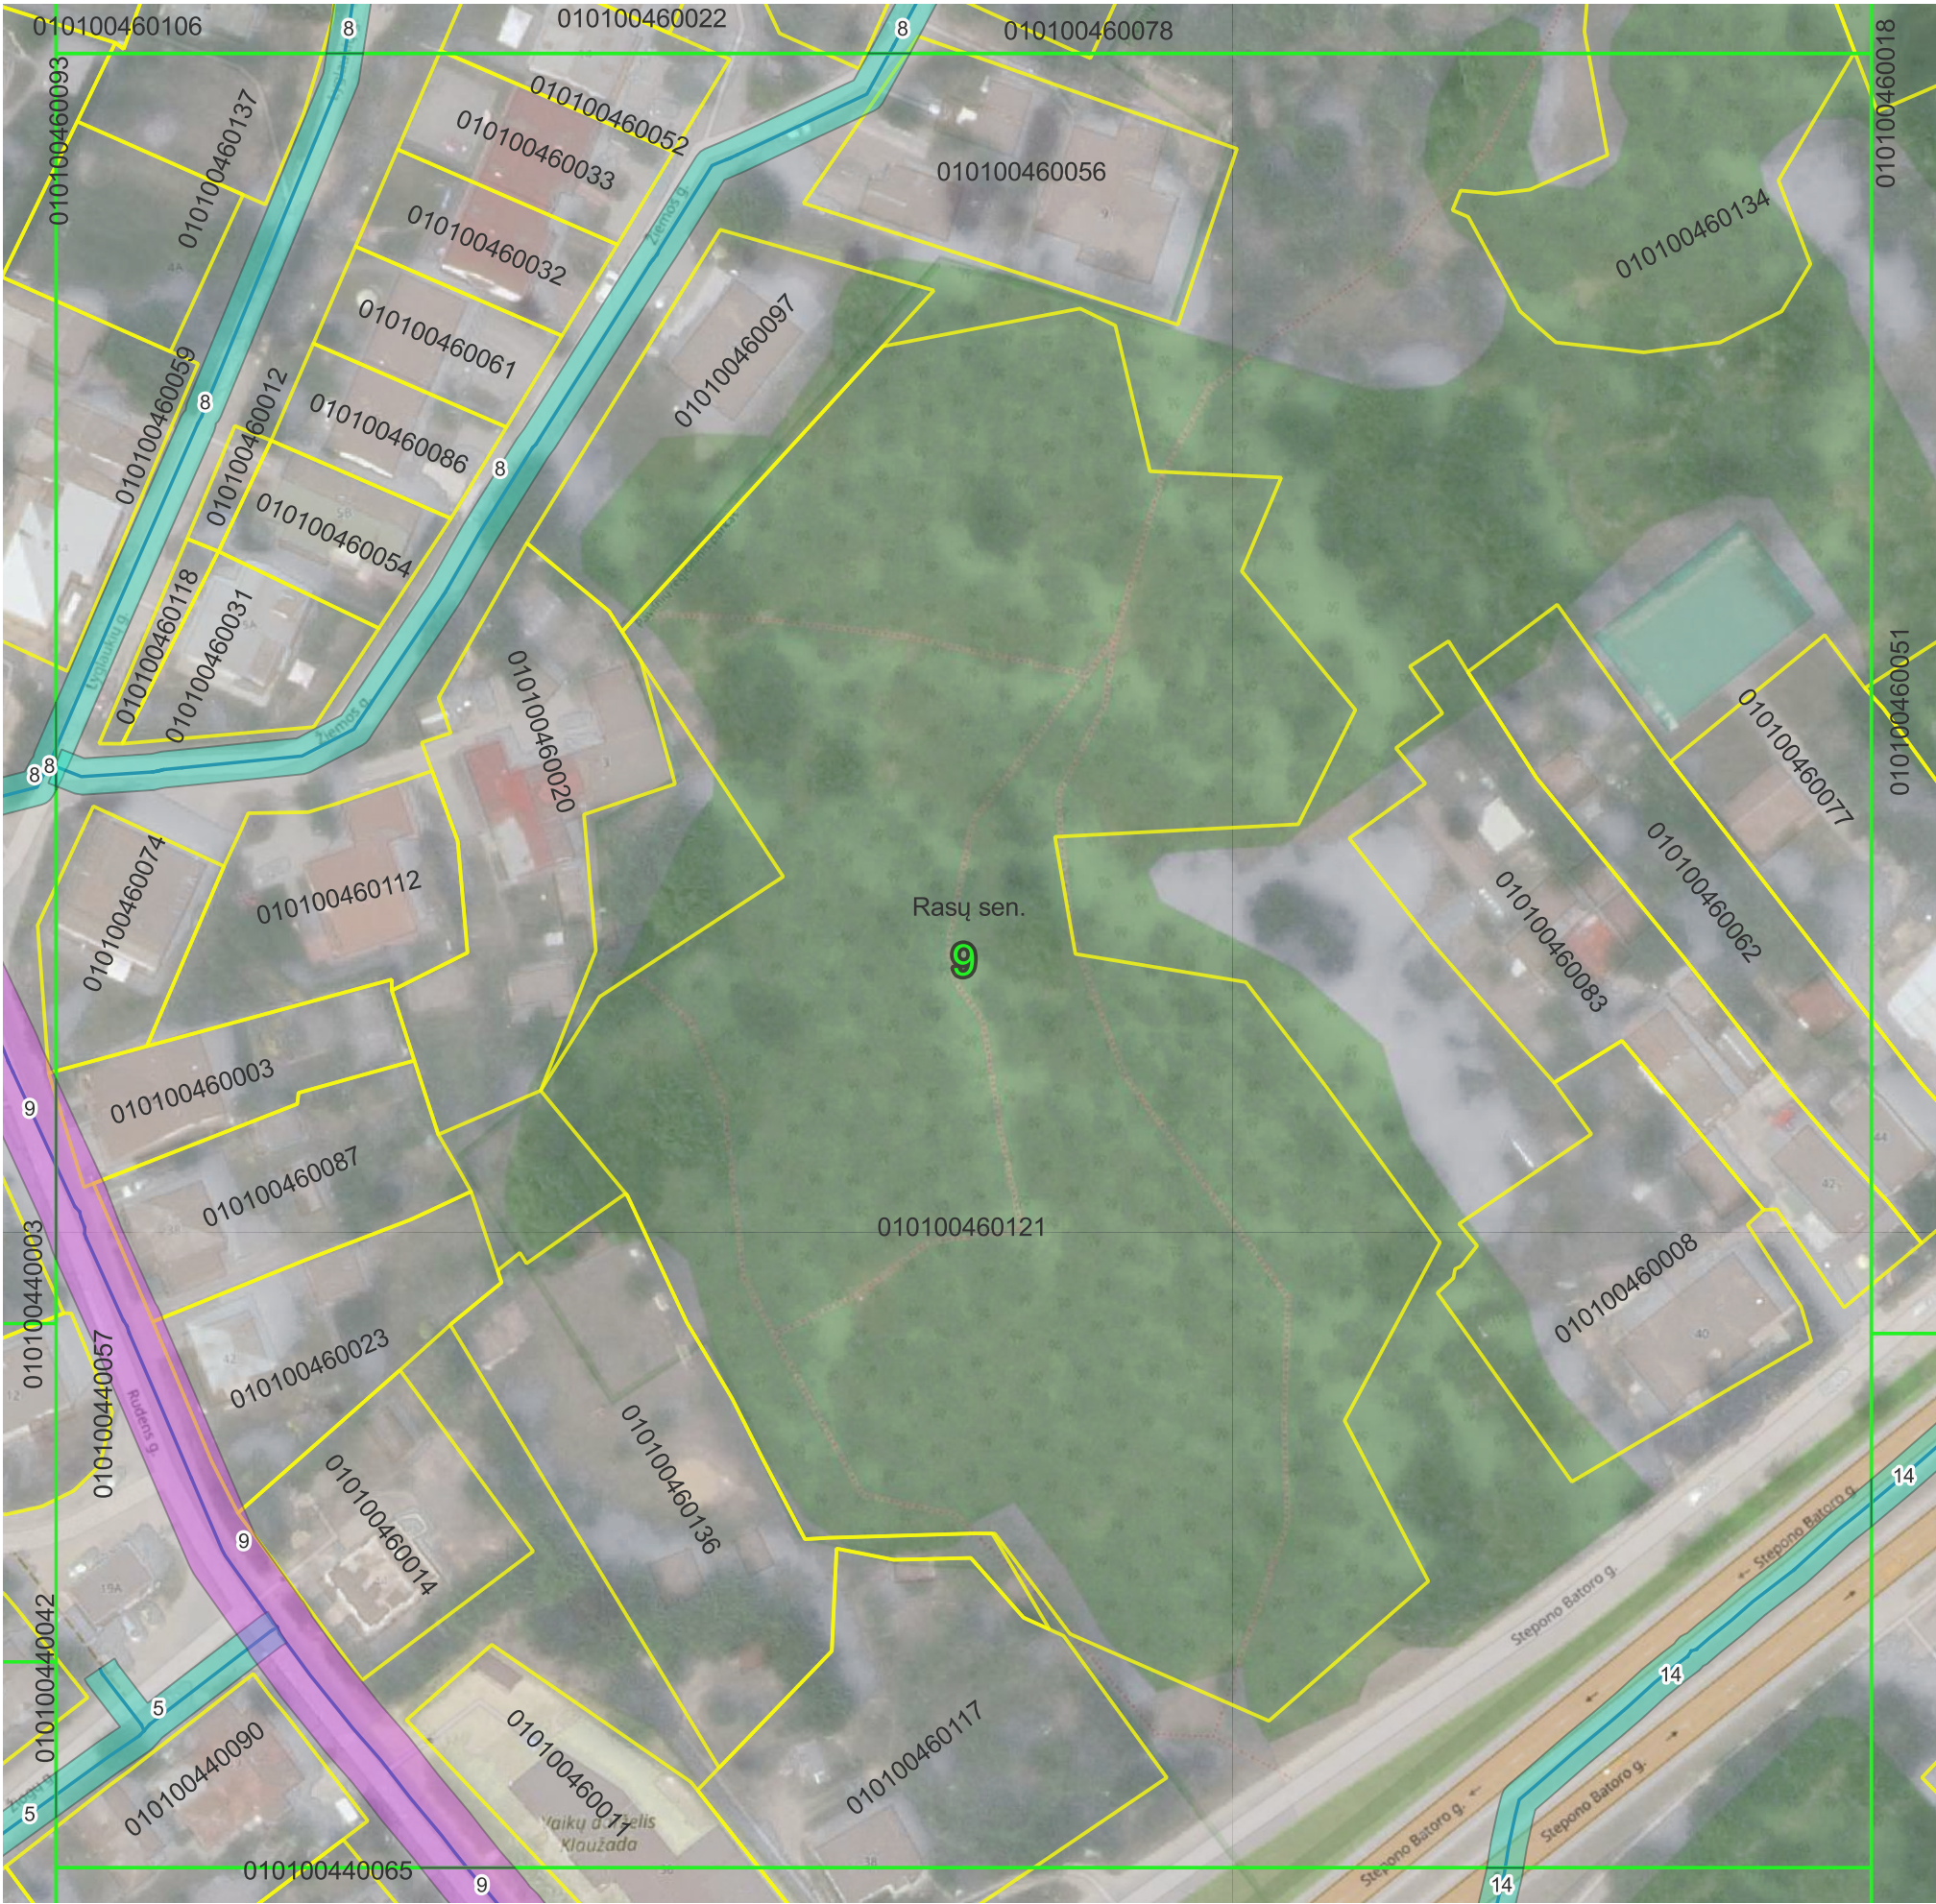

© Nacionalinė žemės tarnyba prie Žemės ūkio ministerijos ORT10LT 2019, 2020
© OpenStreetMap contributors
Objektai, jų apsaugos zonos žymimos 0,1 m tikslumu.

Sutartiniai ženklai:

- Plano suskirstymas lapais
- Administracinės ribos
- Žemės sklypų ribos
- Vandens tiekimo siurblinės
- Vandens siurblinių apsaugos zonos (10 m nuo išorinės įrenginio/statinio ribos)
- Vandens tiekimo tinklai


Vandens tiekimo tinklų apsaugos zonos:

- Vamzdžių, kurių paklojimo gylis iki 2,5 m (apsaugos zona 2,5 m)
- Vamzdžių, kurių paklojimo gylis daugiau kaip 2,5 m (apsaugos zona 5 m)
- Vamzdžių, kurių diametras 400 mm ir didesnis (apsaugos zona 10 m)

Pažymėjimas plane	Unikalus Nr.
5	1300-2078-7012
8	1300-3006-6015
9	4400-0115-2932
14	4400-0188-2922

	UAB "Vilniaus vandenys" į.k.120545849, Spaudos g. 8-1, Vilnius		
	Plano rengėjas	Kvalifikacijos pažymėjimo Nr.	Data
	Inga Delnickė		2023-11-07
			Lapų skaičius
			9 iš 78

VILNIAUS M. SAV., RASŲ SEN. ESANČIŲ VANDENS TIEKIMO TINKLŲ
APSAUGOS ZONŲ PLANAS
M 1:1000

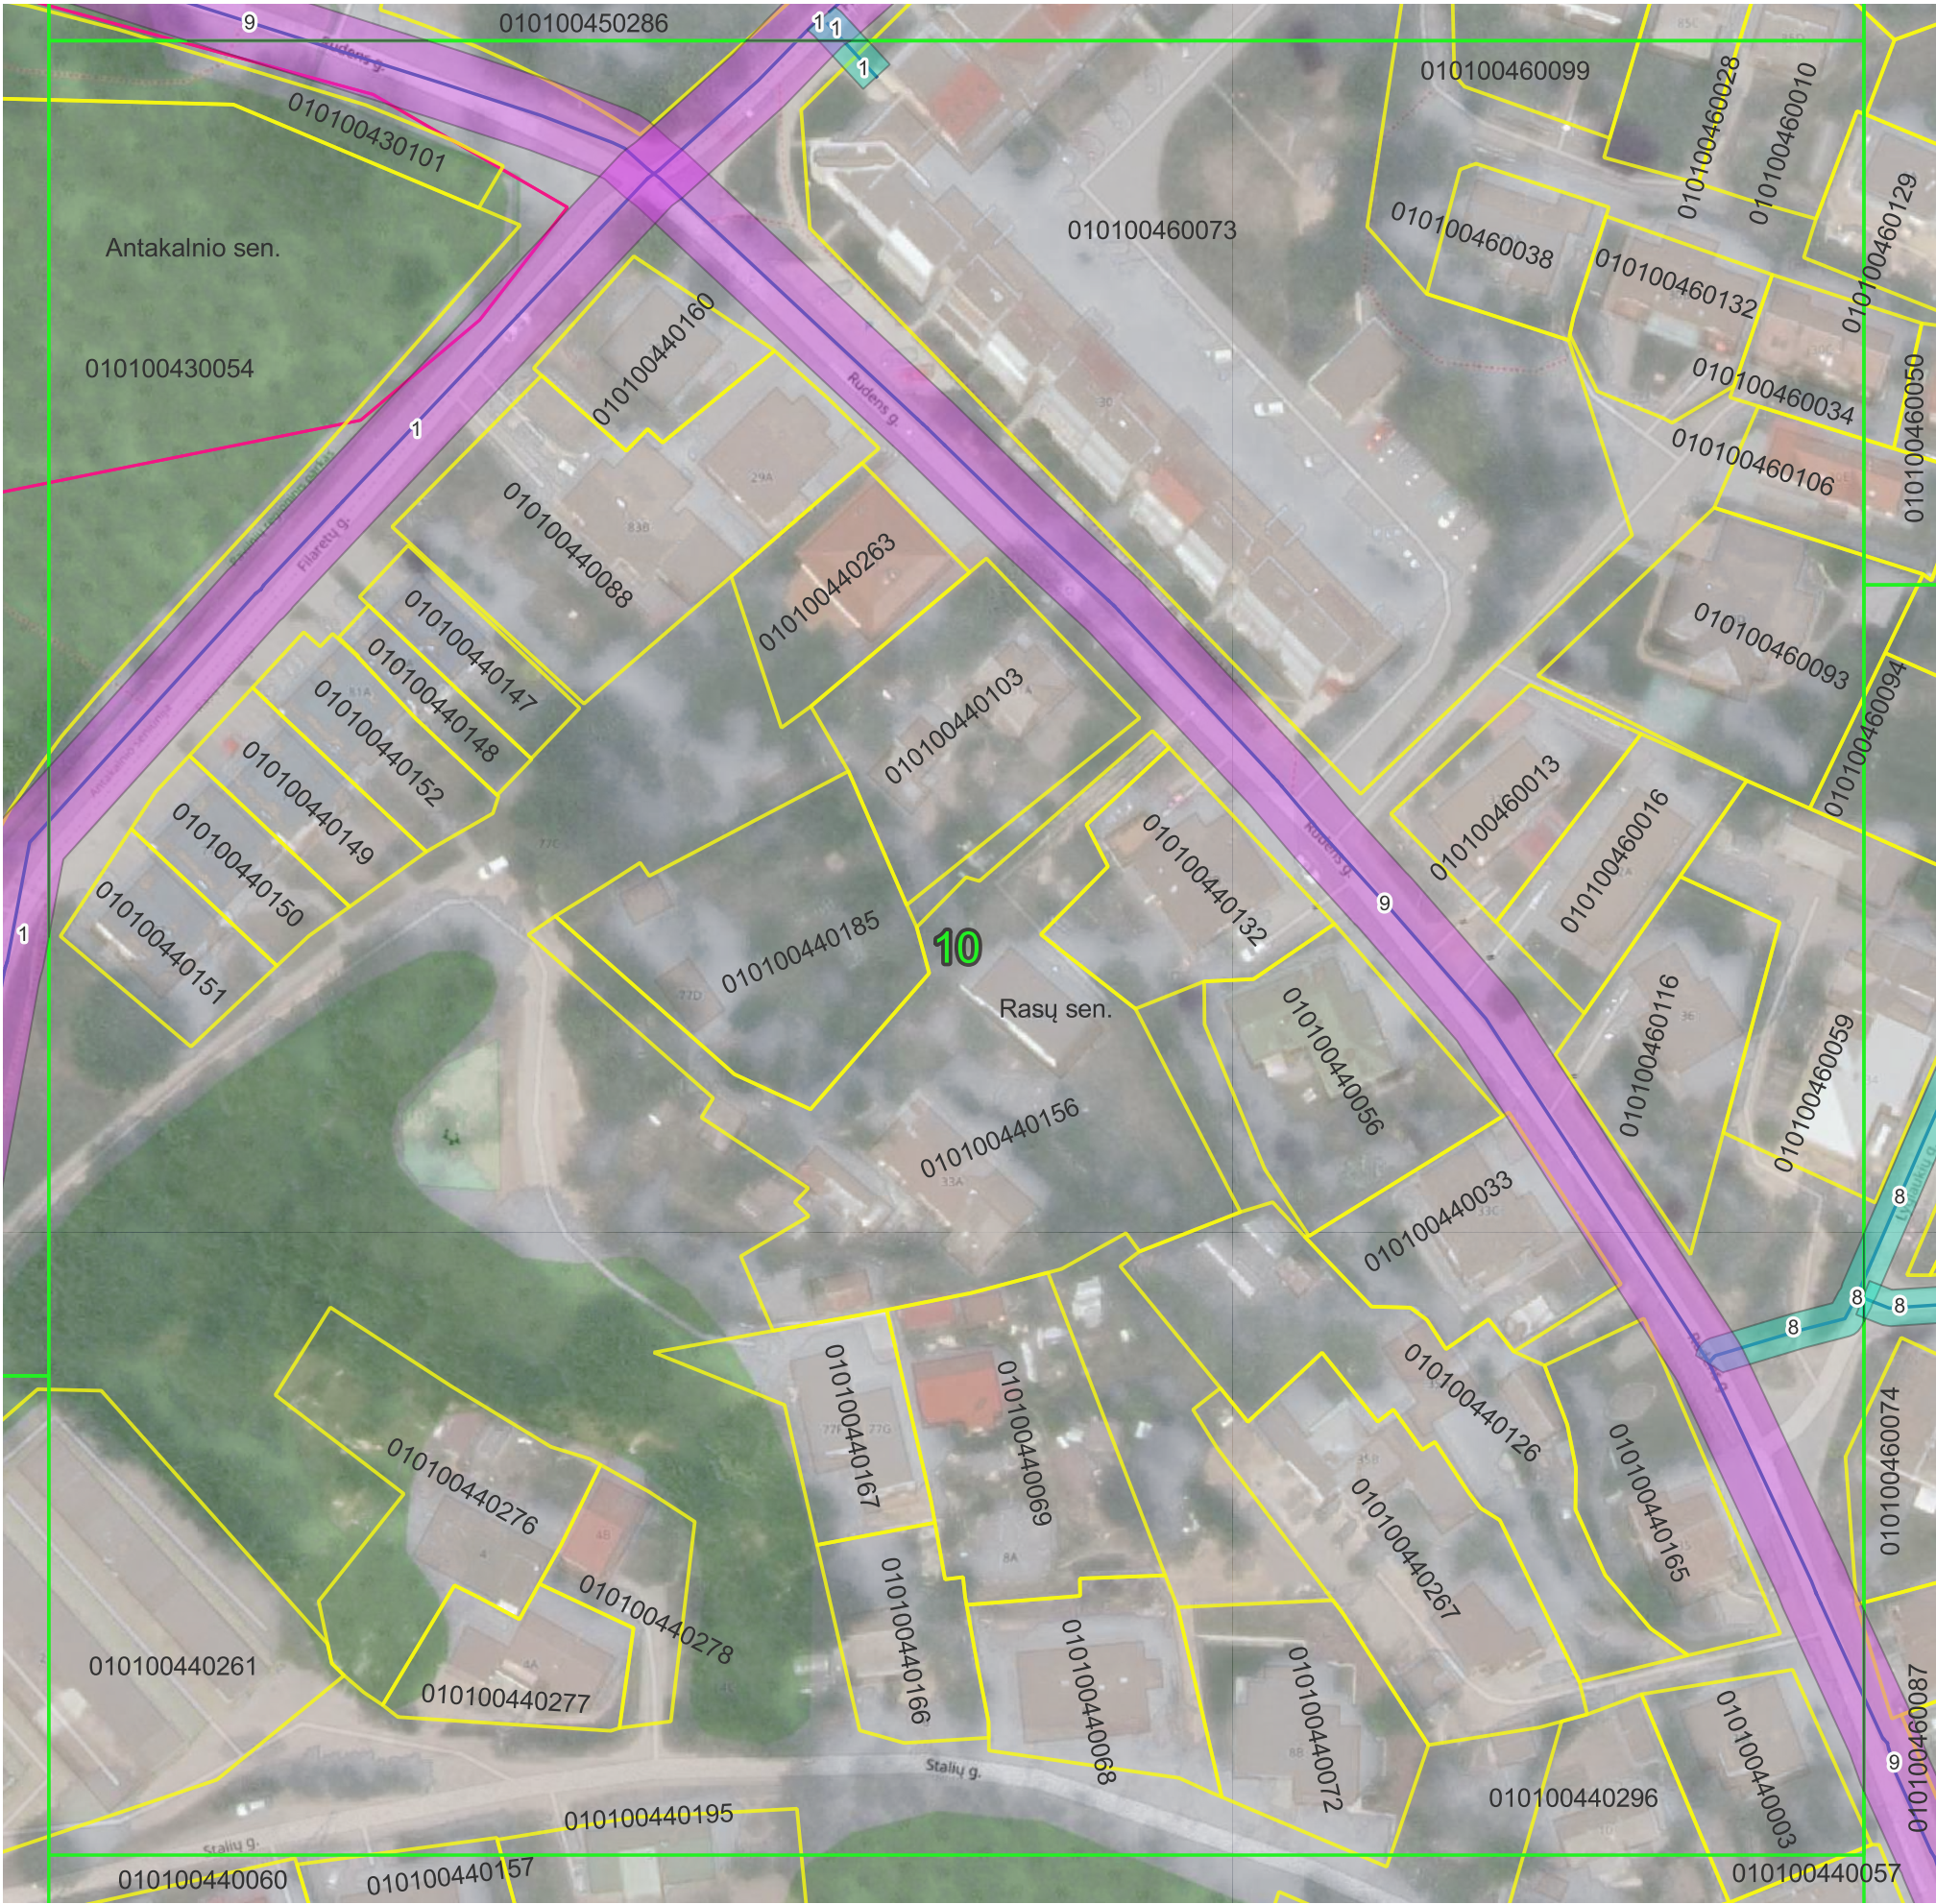

© Nacionalinė žemės tarnyba prie Žemės ūkio ministerijos ORT10LT 2019, 2020
© OpenStreetMap contributors
Objektai, jų apsaugos zonos žymimos 0,1 m tikslumu.

Sutartiniai ženklai:

- Plano suskirstymas lapais
- Administracinės ribos
- Žemės sklypų ribos
- Vandens tiekimo siurblinės
- Vandens siurblinių apsaugos zonos (10 m nuo išorinės įrenginio/statinio ribos)
- Vandens tiekimo tinklai


Vandens tiekimo tinklų apsaugos zonos:

- Vamzdžių, kurių paklojimo gylis iki 2,5 m (apsaugos zona 2,5 m)
- Vamzdžių, kurių paklojimo gylis daugiau kaip 2,5 m (apsaugos zona 5 m)
- Vamzdžių, kurių diametras 400 mm ir didesnis (apsaugos zona 10 m)

Pažymėjimas plane	Unikalus Nr.
1	1300-2075-7012
8	1300-3006-6015
9	4400-0115-2932

	UAB "Vilniaus vandenys" į.k.120545849, Spaudos g. 8-1, Vilnius		
	Plano rengėjas	Kvalifikacijos pažymėjimo Nr.	Data
	Inga Delnickė		Lapų skaičius
		2023-11-07	10 iš 78

VILNIAUS M. SAV., RASŲ SEN. ESANČIŲ VANDENS TIEKIMO TINKLŲ
APSAUGOS ZONŲ PLANAS
M 1:1000

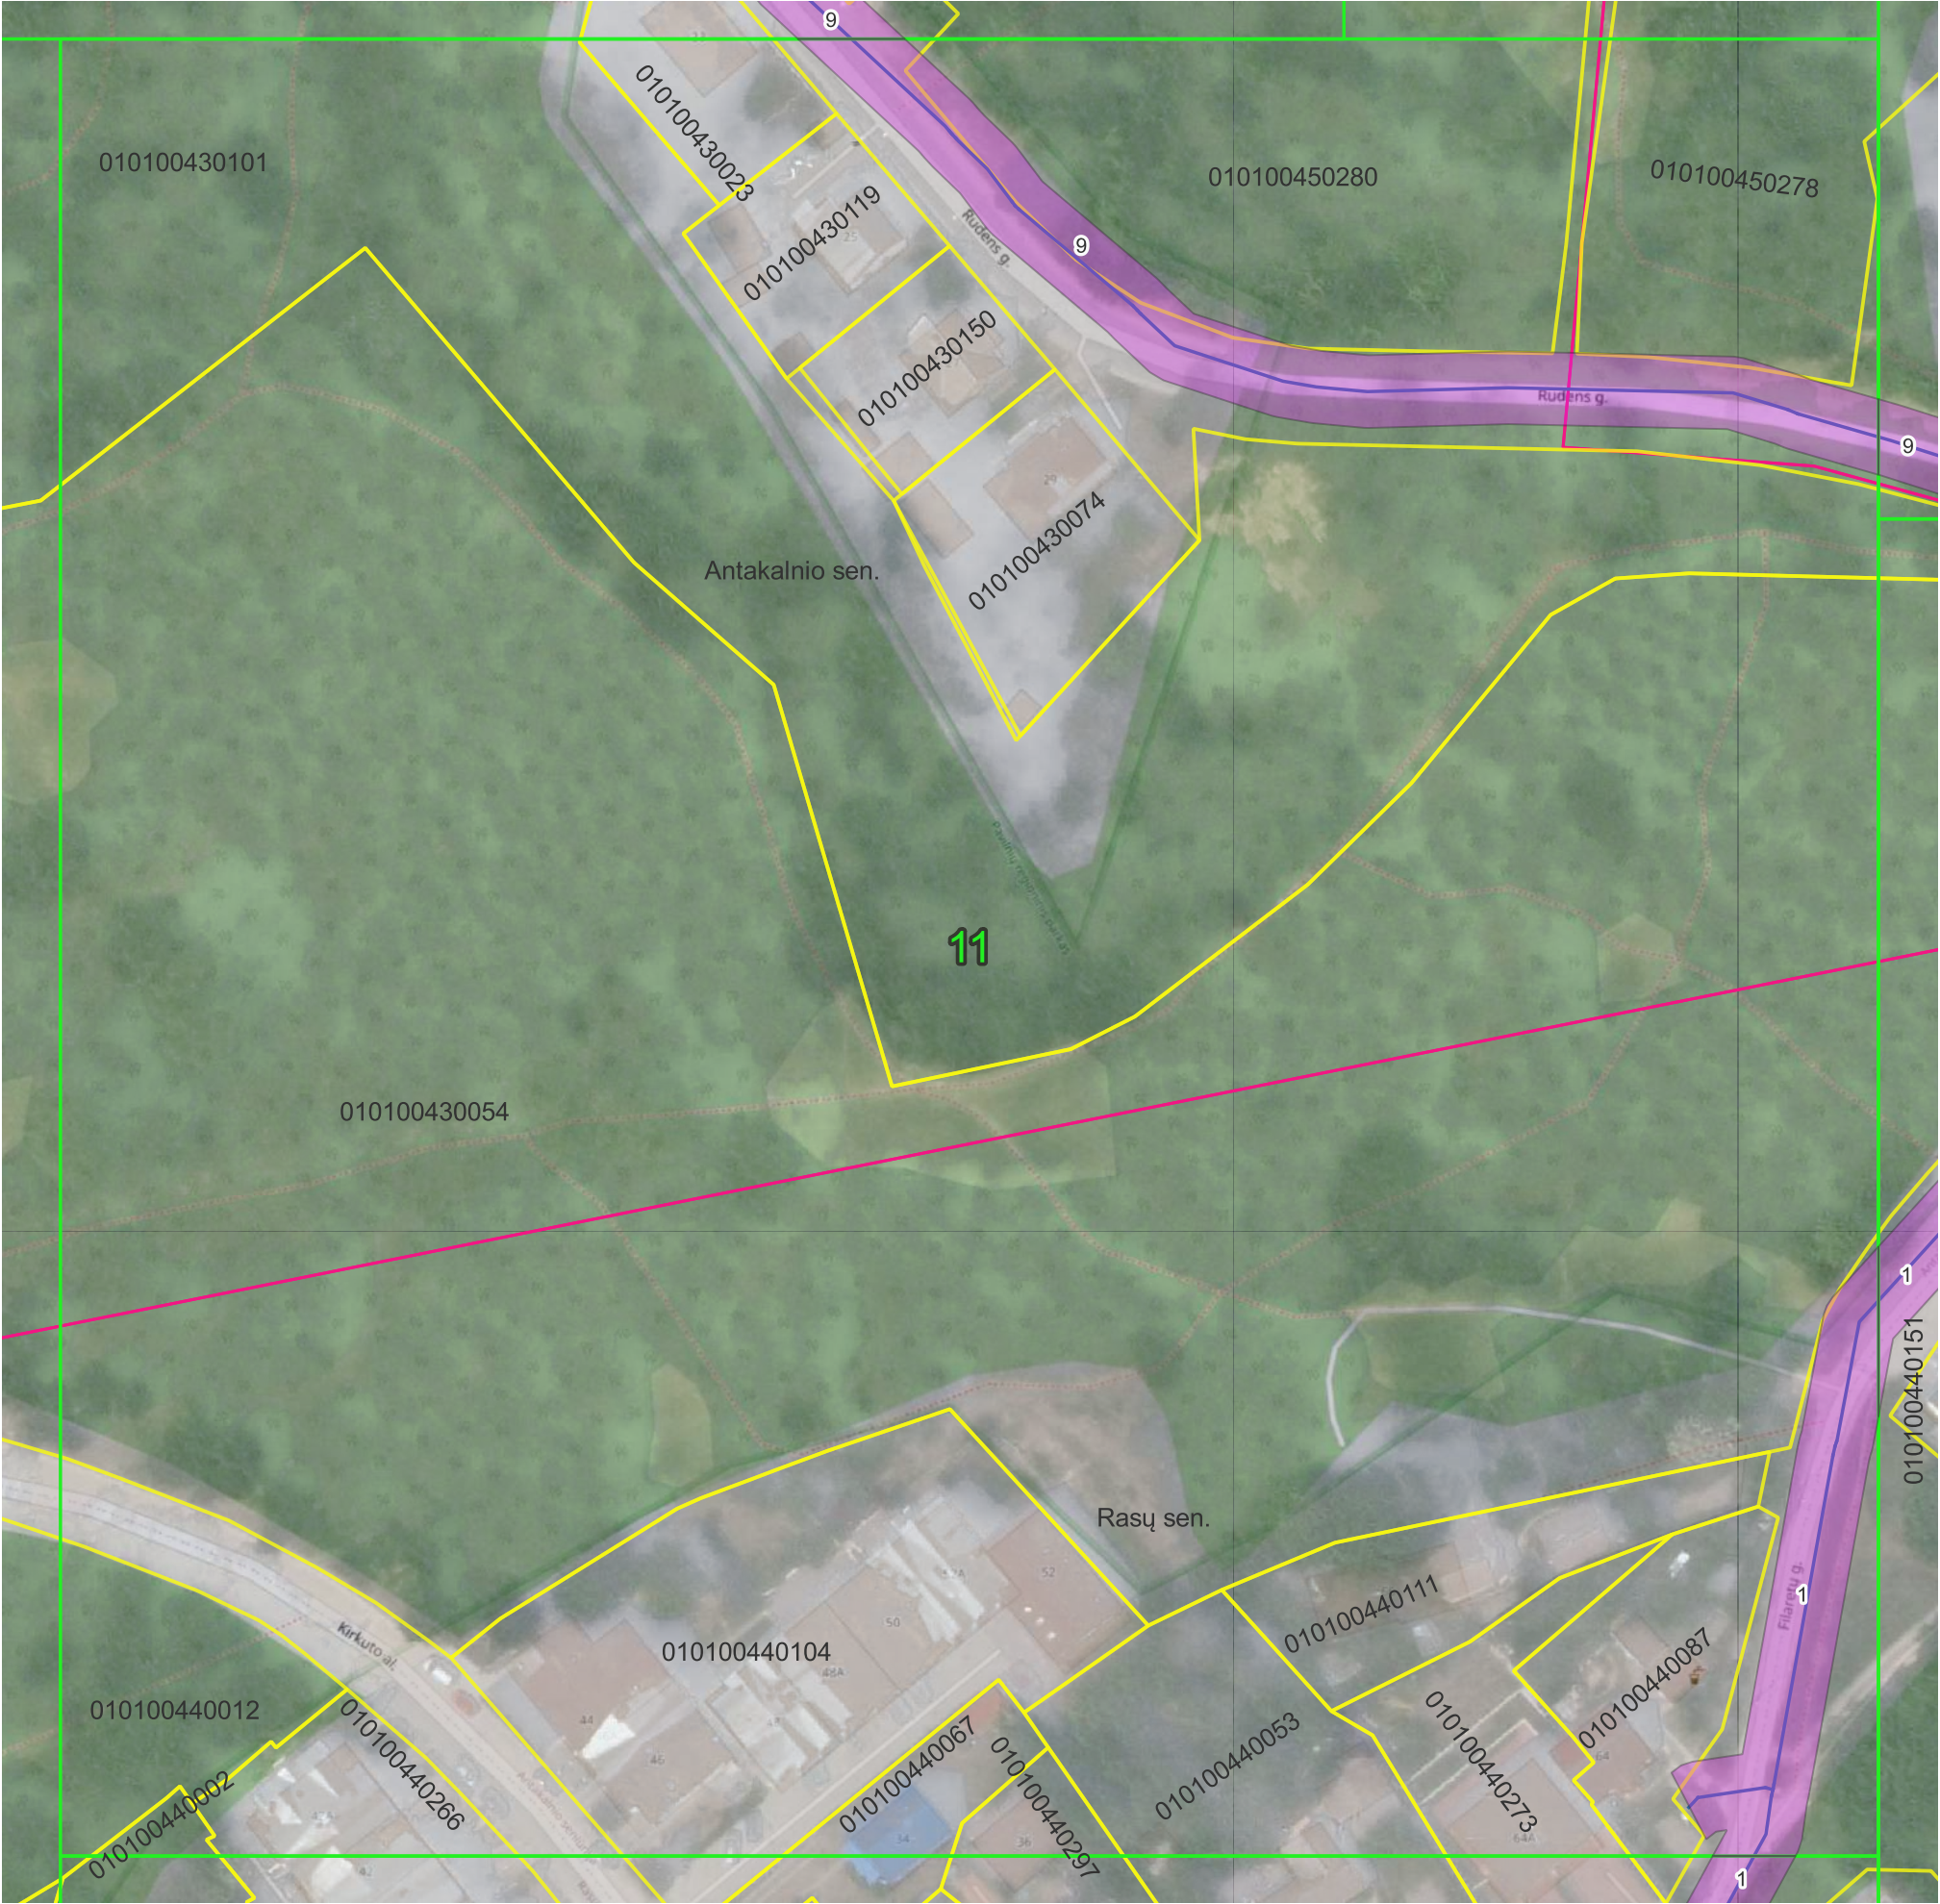

© Nacionalinė žemės tarnyba prie Žemės ūkio ministerijos ORT10LT 2019, 2020
© OpenStreetMap contributors
Objektai, jų apsaugos zonos žymimos 0,1 m tikslumu.

Pažymėjimas plane	Unikalus Nr.
1	1300-2075-7012
9	4400-0115-2932

Sutartiniai ženklai:

- Plano suskirstymas lapais
- Administracinės ribos
- Žemės sklypų ribos
- Vandens tiekimo siurblinės
- Vandens siurblinių apsaugos zonos (10 m nuo išorinės įrenginio/statinio ribos)
- Vandens tiekimo tinklai

Vandens tiekimo tinklų apsaugos zonos:

- Vamzdžių, kurių paklojimo gylis iki 2,5 m (apsaugos zona 2,5 m)
- Vamzdžių, kurių paklojimo gylis daugiau kaip 2,5 m (apsaugos zona 5 m)
- Vamzdžių, kurių diametras 400 mm ir didesnis (apsaugos zona 10 m)

	UAB "Vilniaus vandenys" į.k.120545849, Spaudos g. 8-1, Vilnius		
	Plano rengėjas	Kvalifikacijos pažymėjimo Nr.	Data
Inga Delnickė		2023-11-07	Lapų skaičius 11 iš 78

VILNIAUS M. SAV., RASŲ SEN. ESANČIŲ VANDENS TIEKIMO TINKLŲ
APSAUGOS ZONŲ PLANAS
M 1:1000



© Nacionalinė žemės tarnyba prie Žemės ūkio ministerijos ORT10LT 2019, 2020
© OpenStreetMap contributors
Objektai, jų apsaugos zonos žymimos 0,1 m tikslumu.


Pažymėjimas plane	Unikalus Nr.
113	4400-3855-7709

- Sutartiniai ženklai:
- Plano suskirstymas lapais
 - Administracinės ribos
 - Žemės sklypų ribos
 - Vandens tiekimo siurblinės
 - Vandens siurblių apsaugos zonos (10 m nuo išorinės įrenginio/statinio ribos)
 - Vandens tiekimo tinklai

- Vandens tiekimo tinklų apsaugos zonos:
- Vamzdžių, kurių pakojimo gylis iki 2,5 m (apsaugos zona 2,5 m)
 - Vamzdžių, kurių pakojimo gylis daugiau kaip 2,5 m (apsaugos zona 5 m)
 - Vamzdžių, kurių diametras 400 mm ir didesnis (apsaugos zona 10 m)

	UAB "Vilniaus vandenys" į.k.120545849, Spaudos g. 8-1, Vilnius		
	Plano rengėjas	Kvalifikacijos pažymėjimo Nr.	Data
Inga Delnickė		2023-11-07	Lapų skaičius
			12 iš 78

VILNIAUS M. SAV., RASŲ SEN. ESANČIŲ VANDENS TIEKIMO TINKLŲ
APSAUGOS ZONŲ PLANAS
M 1:1000

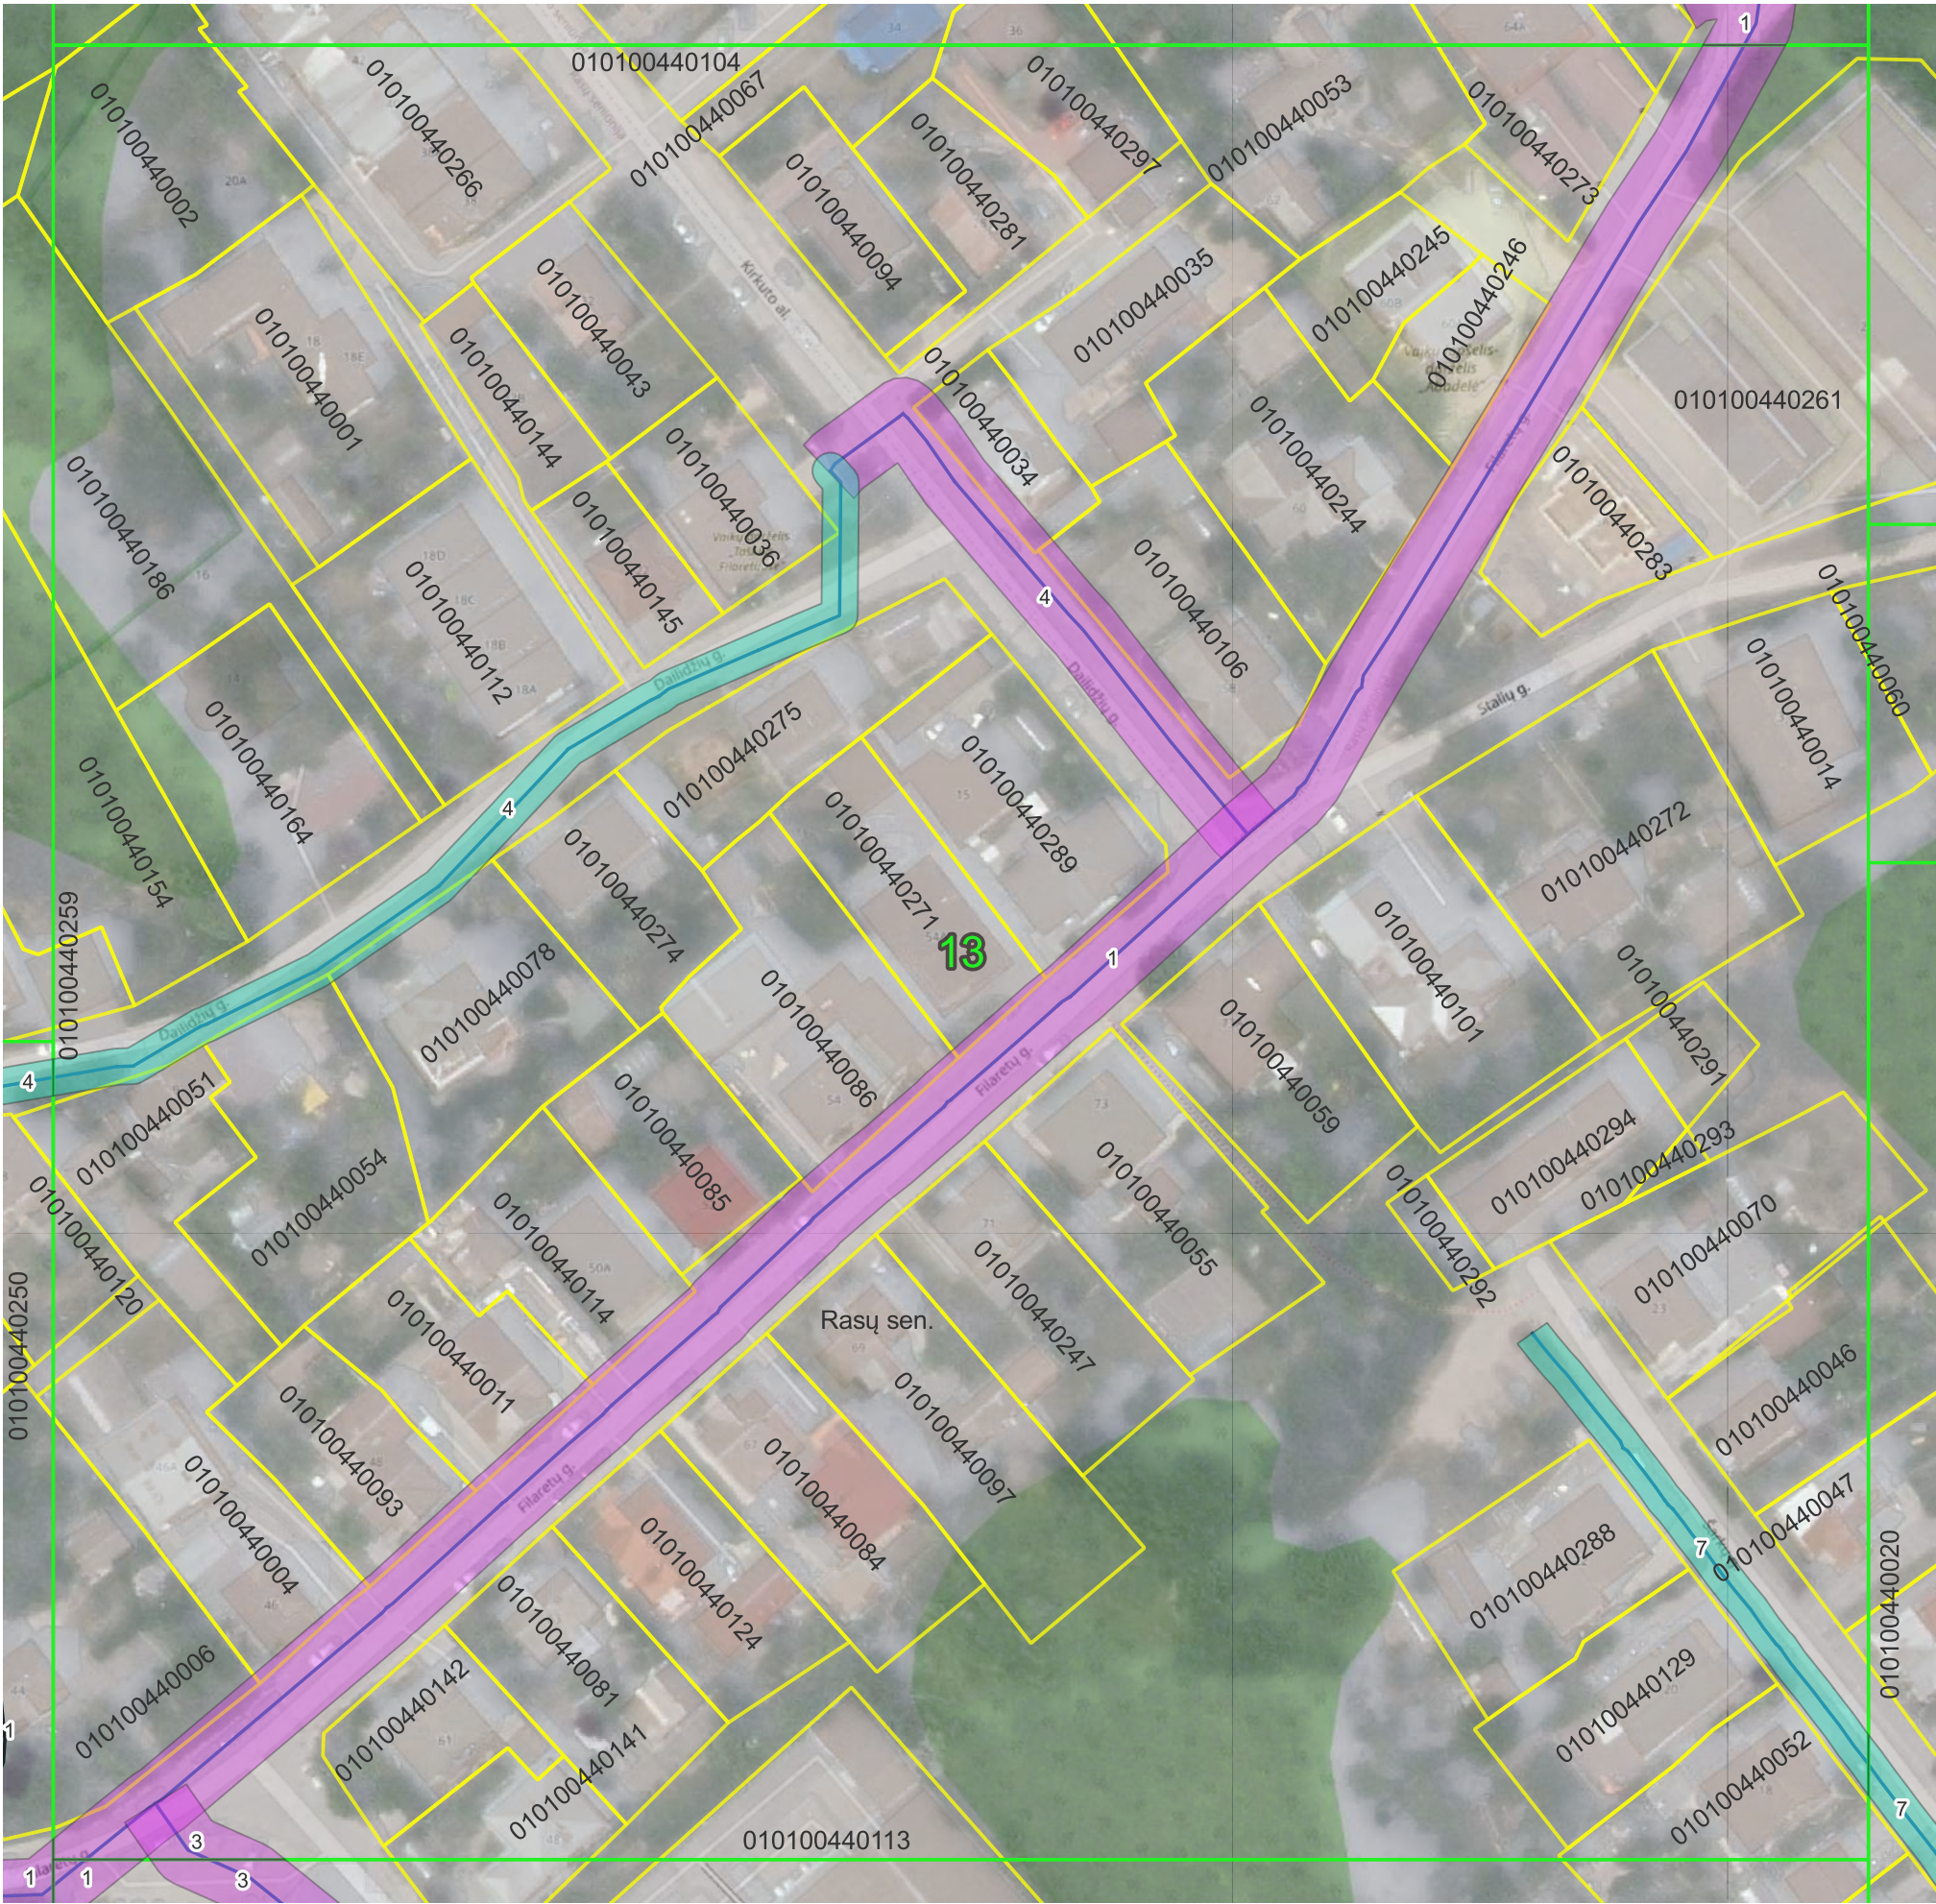

© Nacionalinė žemės tarnyba prie Žemės ūkio ministerijos ORT10LT 2019, 2020
© OpenStreetMap contributors
Objektai, jų apsaugos zonos žymimos 0,1 m tikslumu.

Sutartiniai ženklai:

- Plano suskirstymas lapais
- Administracinės ribos
- Žemės sklypų ribos
- Vandens tiekimo siurblinės
- Vandens siurblinių apsaugos zonos (10 m nuo išorinės įrenginio/statinio ribos)
- Vandens tiekimo tinklai

Vandens tiekimo tinklų apsaugos zonos:

- Vamzdžių, kurių paklojimo gylis iki 2,5 m (apsaugos zona 2,5 m)
- Vamzdžių, kurių paklojimo gylis daugiau kaip 2,5 m (apsaugos zona 5 m)
- Vamzdžių, kurių diametras 400 mm ir didesnis (apsaugos zona 10 m)

Pažymėjimas plane	Unikalus Nr.
1	1300-2075-7012
3	1300-2076-1014
4	1300-2078-4014
7	1300-2079-4017

	UAB "Vilniaus vandenys" į.k.120545849, Spaudos g. 8-1, Vilnius		
	Plano rengėjas	Kvalifikacijos pažymėjimo Nr.	Data
	Inga Delnickė		Lapų skaičius
		2023-11-07	13 iš 78

VILNIAUS M. SAV., RASŲ SEN. ESANČIŲ VANDENS TIEKIMO TINKLŲ
APSAUGOS ZONŲ PLANAS
M 1:1000



© Nacionalinė žemės tarnyba prie Žemės ūkio ministerijos ORT10LT 2019, 2020
© OpenStreetMap contributors
Objektai, jų apsaugos zonos žymimos 0,1 m tikslumu.

Sutartiniai ženklai:

- Plano suskirstymas lapais
- Administracinės ribos
- Žemės sklypų ribos
- Vandens tiekimo siurblinės
- Vandens siurblinių apsaugos zonos (10 m nuo išorinės įrenginio/statinio ribos)
- Vandens tiekimo tinklai


Vandens tiekimo tinklų apsaugos zonos:

- Vamzdžių, kurių paklojimo gylis iki 2,5 m (apsaugos zona 2,5 m)
- Vamzdžių, kurių paklojimo gylis daugiau kaip 2,5 m (apsaugos zona 5 m)
- Vamzdžių, kurių diametras 400 mm ir didesnis (apsaugos zona 10 m)

Pažymėjimas plane	Unikalus Nr.
5	1300-2078-7012
7	1300-2079-4017
14	4400-0188-2922

	UAB "Vilniaus vandenys" į.k.120545849, Spaudos g. 8-1, Vilnius		
	Plano rengėjas	Kvalifikacijos pažymėjimo Nr.	Data
	Inga Delnickė		Lapų skaičius
		2023-11-07	14 iš 78

VILNIAUS M. SAV., RASŲ SEN. ESANČIŲ VANDENS TIEKIMO TINKLŲ
APSAUGOS ZONŲ PLANAS
M 1:1000

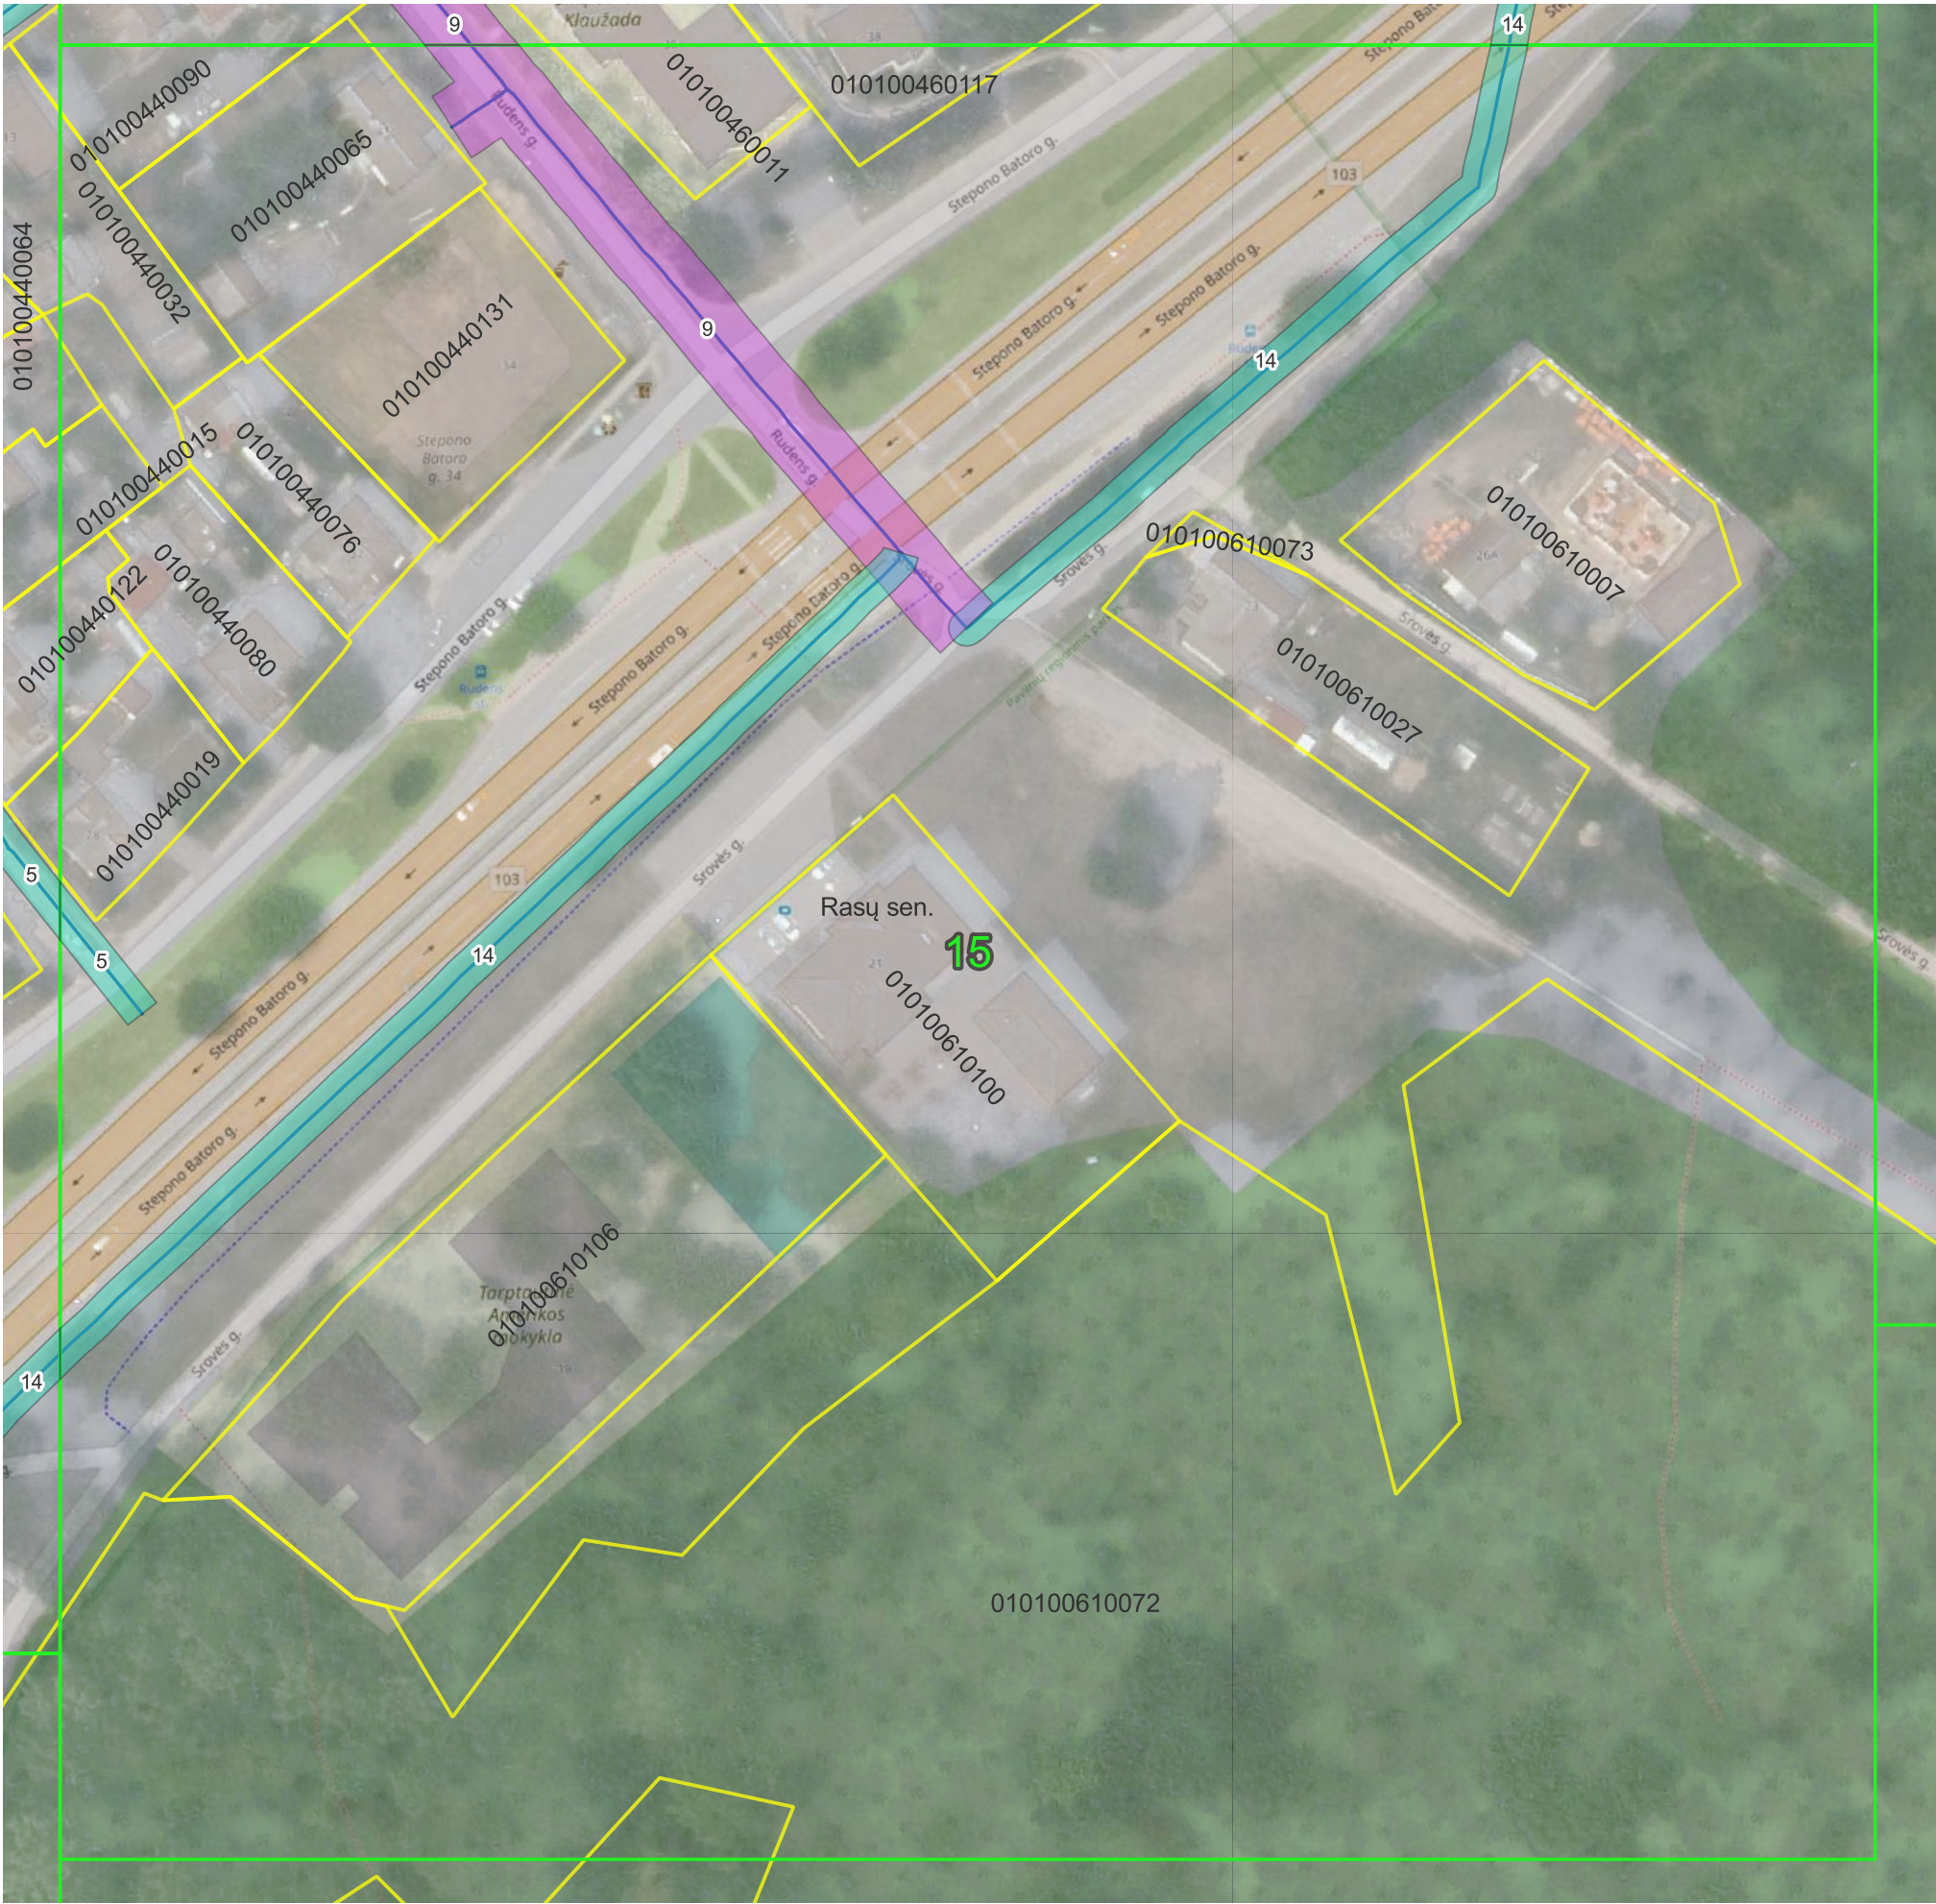

© Nacionalinė žemės tarnyba prie Žemės ūkio ministerijos ORT10LT 2019, 2020
© OpenStreetMap contributors
Objektai, jų apsaugos zonos žymimos 0,1 m tikslumu.

Sutartiniai ženklai:

- Plano suskirstymas lapais
- Administracinės ribos
- Žemės sklypų ribos
- Vandens tiekimo siurblinės
- Vandens siurblių apsaugos zonos (10 m nuo išorinės įrenginio/statinio ribos)
- Vandens tiekimo tinklai

Vandens tiekimo tinklų apsaugos zonos:

- Vamzdžių, kurių paklojimo gylis iki 2,5 m (apsaugos zona 2,5 m)
- Vamzdžių, kurių paklojimo gylis daugiau kaip 2,5 m (apsaugos zona 5 m)
- Vamzdžių, kurių diametras 400 mm ir didesnis (apsaugos zona 10 m)

Pažymėjimas plane	Unikalus Nr.
5	1300-2078-7012
9	4400-0115-2932
14	4400-0188-2922

	UAB "Vilniaus vandenys" į.k.120545849, Spaudos g. 8-1, Vilnius		
	Plano rengėjas	Kvalifikacijos pažymėjimo Nr.	Data
	Inga Delnickė		2023-11-07
			Lapų skaičius
			15 iš 78

VILNIAUS M. SAV., RASŲ SEN. ESANČIŲ VANDENS TIEKIMO TINKLŲ
APSAUGOS ZONŲ PLANAS
M 1:1000



© Nacionalinė žemės tarnyba prie Žemės ūkio ministerijos ORT10LT 2019, 2020
© OpenStreetMap contributors
Objektai, jų apsaugos zonos žymimos 0,1 m tikslumu.

Pažymėjimas plane	Unikalus Nr.
14	4400-0188-2922

Sutartiniai ženklai:


- Plano suskirstymas lapais
- Administracinės ribos
- Žemės sklypų ribos
- Vandens tiekimo siurblinės
- Vandens siurblių apsaugos zonos (10 m nuo išorinės įrenginio/statinio ribos)
- Vandens tiekimo tinklai

Vandens tiekimo tinklų apsaugos zonos:

- Vamzdžių, kurių paklojimo gylis iki 2,5 m (apsaugos zona 2,5 m)
- Vamzdžių, kurių paklojimo gylis daugiau kaip 2,5 m (apsaugos zona 5 m)
- Vamzdžių, kurių diametras 400 mm ir didesnis (apsaugos zona 10 m)

	UAB "Vilniaus vandenys" į.k.120545849, Spaudos g. 8-1, Vilnius		
	Plano rengėjas	Kvalifikacijos pažymėjimo Nr.	Data
	Inga Delnickė		2023-11-07
			Lapų skaičius
			16 iš 78

VILNIAUS M. SAV., RASŲ SEN. ESANČIŲ VANDENS TIEKIMO TINKLŲ
APSAUGOS ZONŲ PLANAS
M 1:1000

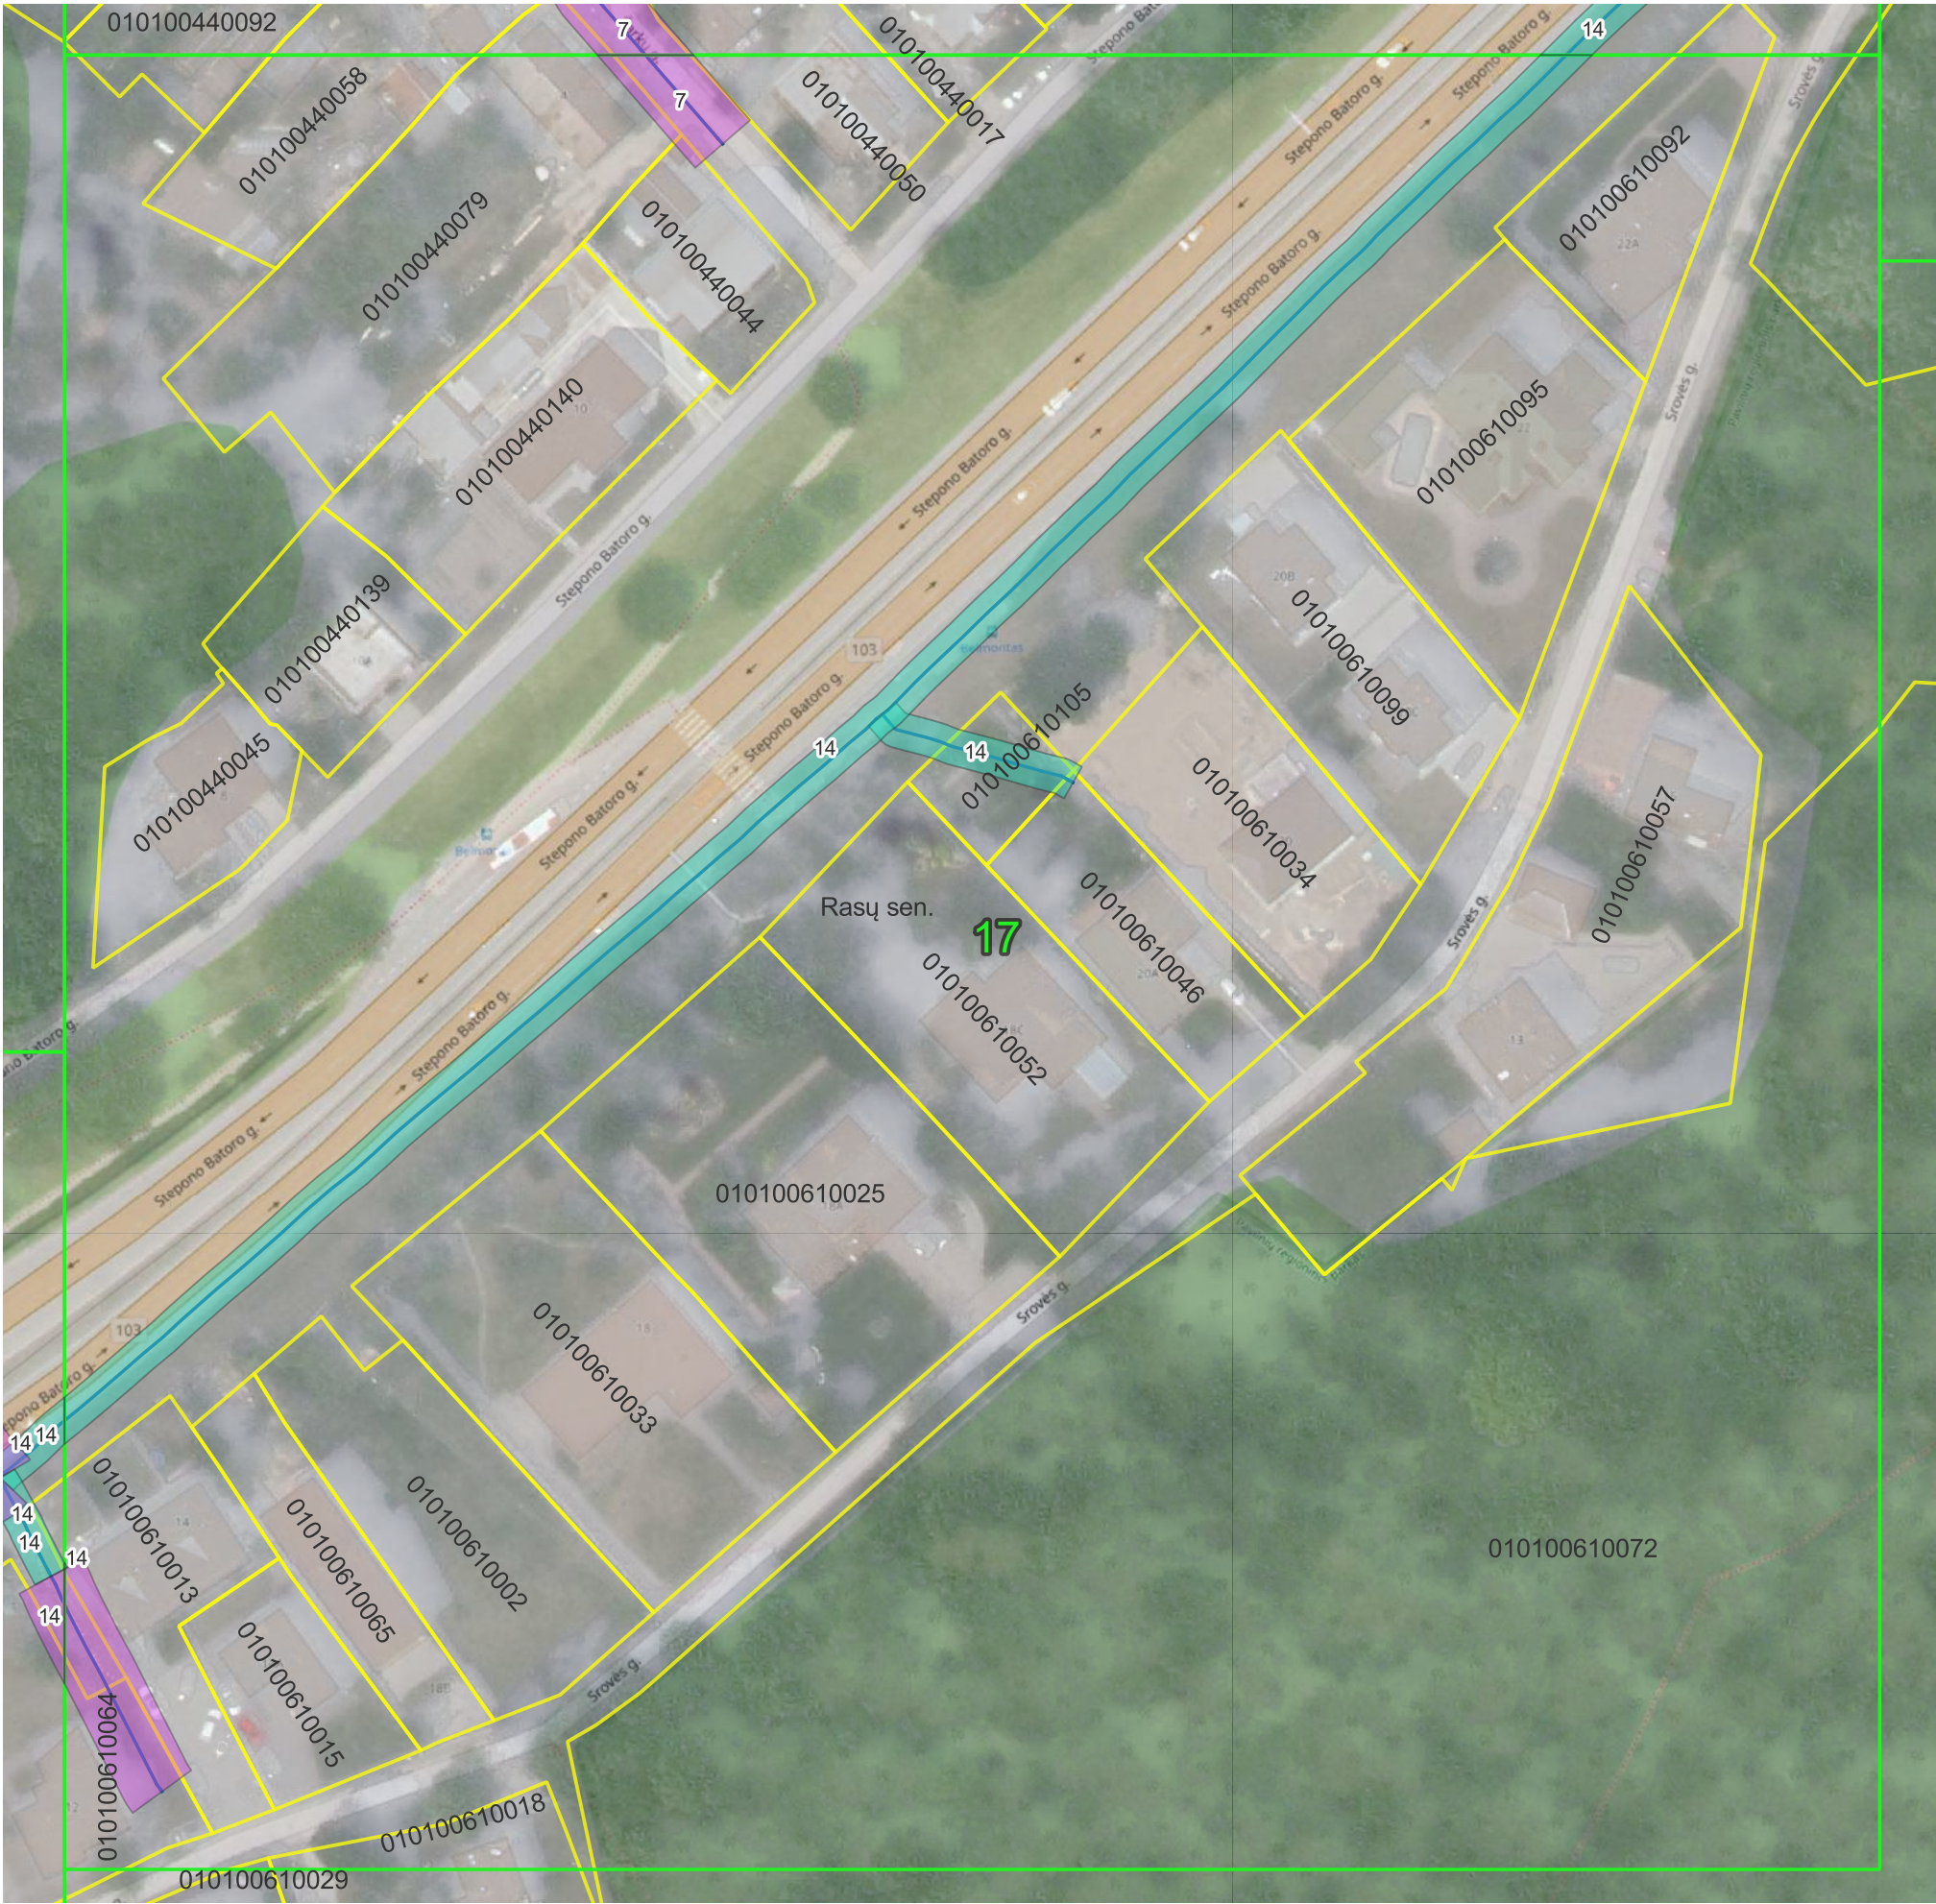

© Nacionalinė žemės tarnyba prie Žemės ūkio ministerijos ORT10LT 2019, 2020
© OpenStreetMap contributors
Objektai, jų apsaugos zonos žymimos 0,1 m tikslumu.

Pažymėjimas plane	Unikalus Nr.
7	1300-2079-4017
14	4400-0188-2922

Sutartiniai ženklai:

- Plano suskirstymas lapais
- Administracinės ribos
- Žemės sklypų ribos
- Vandens tiekimo siurblinės
- Vandens siurblinių apsaugos zonos (10 m nuo išorinės įrenginio/statinio ribos)
- Vandens tiekimo tinklai

Vandens tiekimo tinklų apsaugos zonos:

- Vamzdžių, kurių paklojimo gylis iki 2,5 m (apsaugos zona 2,5 m)
- Vamzdžių, kurių paklojimo gylis daugiau kaip 2,5 m (apsaugos zona 5 m)
- Vamzdžių, kurių diametras 400 mm ir didesnis (apsaugos zona 10 m)

	UAB "Vilniaus vandenys" į.k.120545849, Spaudos g. 8-1, Vilnius		
	Plano rengėjas	Kvalifikacijos pažymėjimo Nr.	Data
	Inga Delnickė		2023-11-07
			Lapų skaičius
			17 iš 78

VILNIAUS M. SAV., RASŲ SEN. ESANČIŲ VANDENS TIEKIMO TINKLŲ
APSAUGOS ZONŲ PLANAS
M 1:1000



© Nacionalinė žemės tarnyba prie Žemės ūkio ministerijos ORT10LT 2019, 2020
© OpenStreetMap contributors
Objektai, jų apsaugos zonos žymimos 0,1 m tikslumu.

Sutartiniai ženklai:

- Plano suskirstymas lapais
- Administracinės ribos
- Žemės sklypų ribos
- Vandens tiekimo siurblinės
- Vandens siurblinių apsaugos zonos (10 m nuo išorinės įrenginio/statinio ribos)
- Vandens tiekimo tinklai


Vandens tiekimo tinklų apsaugos zonos:

- Vamzdžių, kurių paklojimo gylis iki 2,5 m (apsaugos zona 2,5 m)
- Vamzdžių, kurių paklojimo gylis daugiau kaip 2,5 m (apsaugos zona 5 m)
- Vamzdžių, kurių diametras 400 mm ir didesnis (apsaugos zona 10 m)

Pažymėjimas plane	Unikalus Nr.
1	1300-2075-7012
3	1300-2076-1014
78	4400-5291-6640
79	4400-5291-6652
80	4400-5291-6660
81	4400-5291-6671
82	4400-5291-6682
83	4400-5291-6693

	UAB "Vilniaus vandenys" į.k.120545849, Spaudos g. 8-1, Vilnius		
	Plano rengėjas	Kvalifikacijos pažymėjimo Nr.	Data
	Inga Delnickė		2023-11-07
			Lapų skaičius
			18 iš 78

VILNIAUS M. SAV., RASŲ SEN. ESANČIŲ VANDENS TIEKIMO TINKLŲ
APSAUGOS ZONŲ PLANAS
M 1:1000

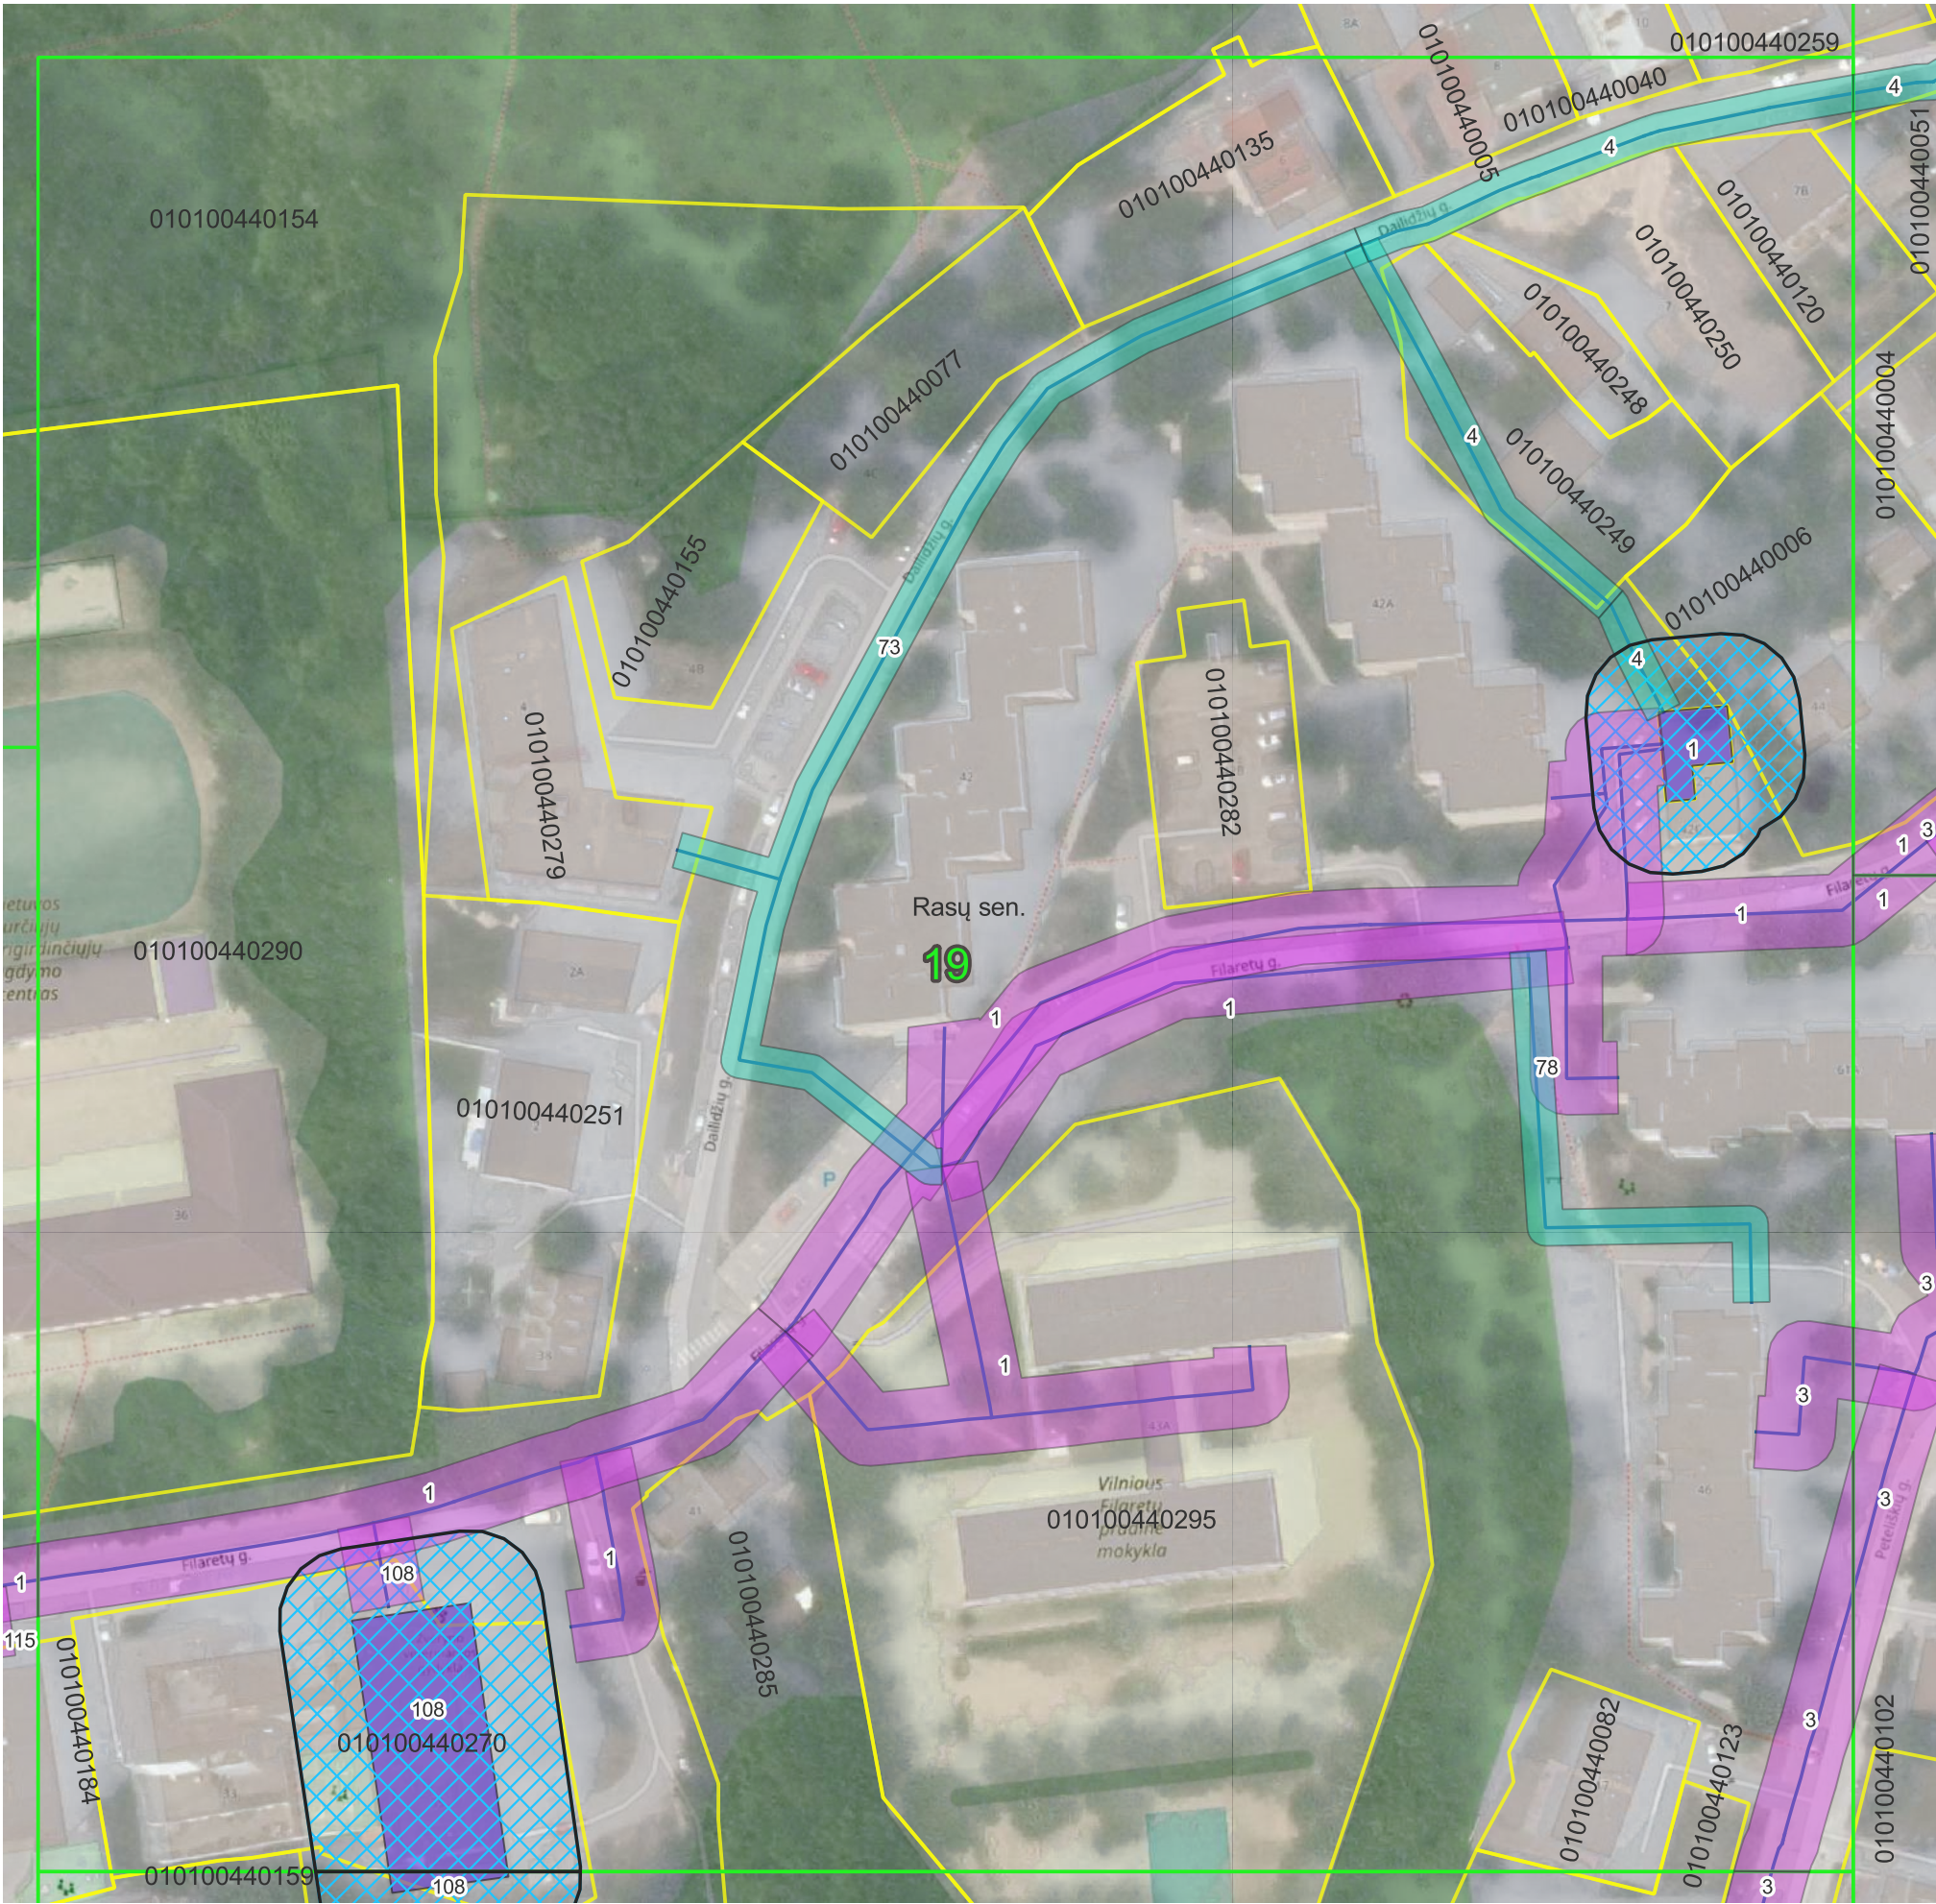

© Nacionalinė žemės tarnyba prie Žemės ūkio ministerijos ORT10LT 2019, 2020
© OpenStreetMap contributors
Objektai, jų apsaugos zonos žymimos 0,1 m tikslumu.

Sutartiniai ženklai:

- Plano suskirstymas lapais
- Administracinės ribos
- Žemės sklypų ribos
- Vandens tiekimo siurblinės
- Vandens siurblinių apsaugos zonos (10 m nuo išorinės įrenginio/statinio ribos)
- Vandens tiekimo tinklai


Vandens tiekimo tinklų apsaugos zonos:

- Vamzdžių, kurių paklojimo gylis iki 2,5 m (apsaugos zona 2,5 m)
- Vamzdžių, kurių paklojimo gylis daugiau kaip 2,5 m (apsaugos zona 5 m)
- Vamzdžių, kurių diametras 400 mm ir didesnis (apsaugos zona 10 m)

Pažymėjimas plane	Unikalus Nr.
1	1300-2075-7012
3	1300-2076-1014
4	1300-2078-4014
73	4400-4741-0724
78	4400-5291-6640
108	4400-0831-6754
115	4400-4223-0131

 UAB "Vilniaus vandenys" į.k.120545849, Spaudos g. 8-1, Vilnius			
Plano rengėjas	Kvalifikacijos pažymėjimo Nr.	Data	Lapų skaičius
Inga Delnickė		2023-11-07	19 iš 78

VILNIAUS M. SAV., RASŲ SEN. ESANČIŲ VANDENS TIEKIMO TINKLŲ
APSAUGOS ZONŲ PLANAS
M 1:1000

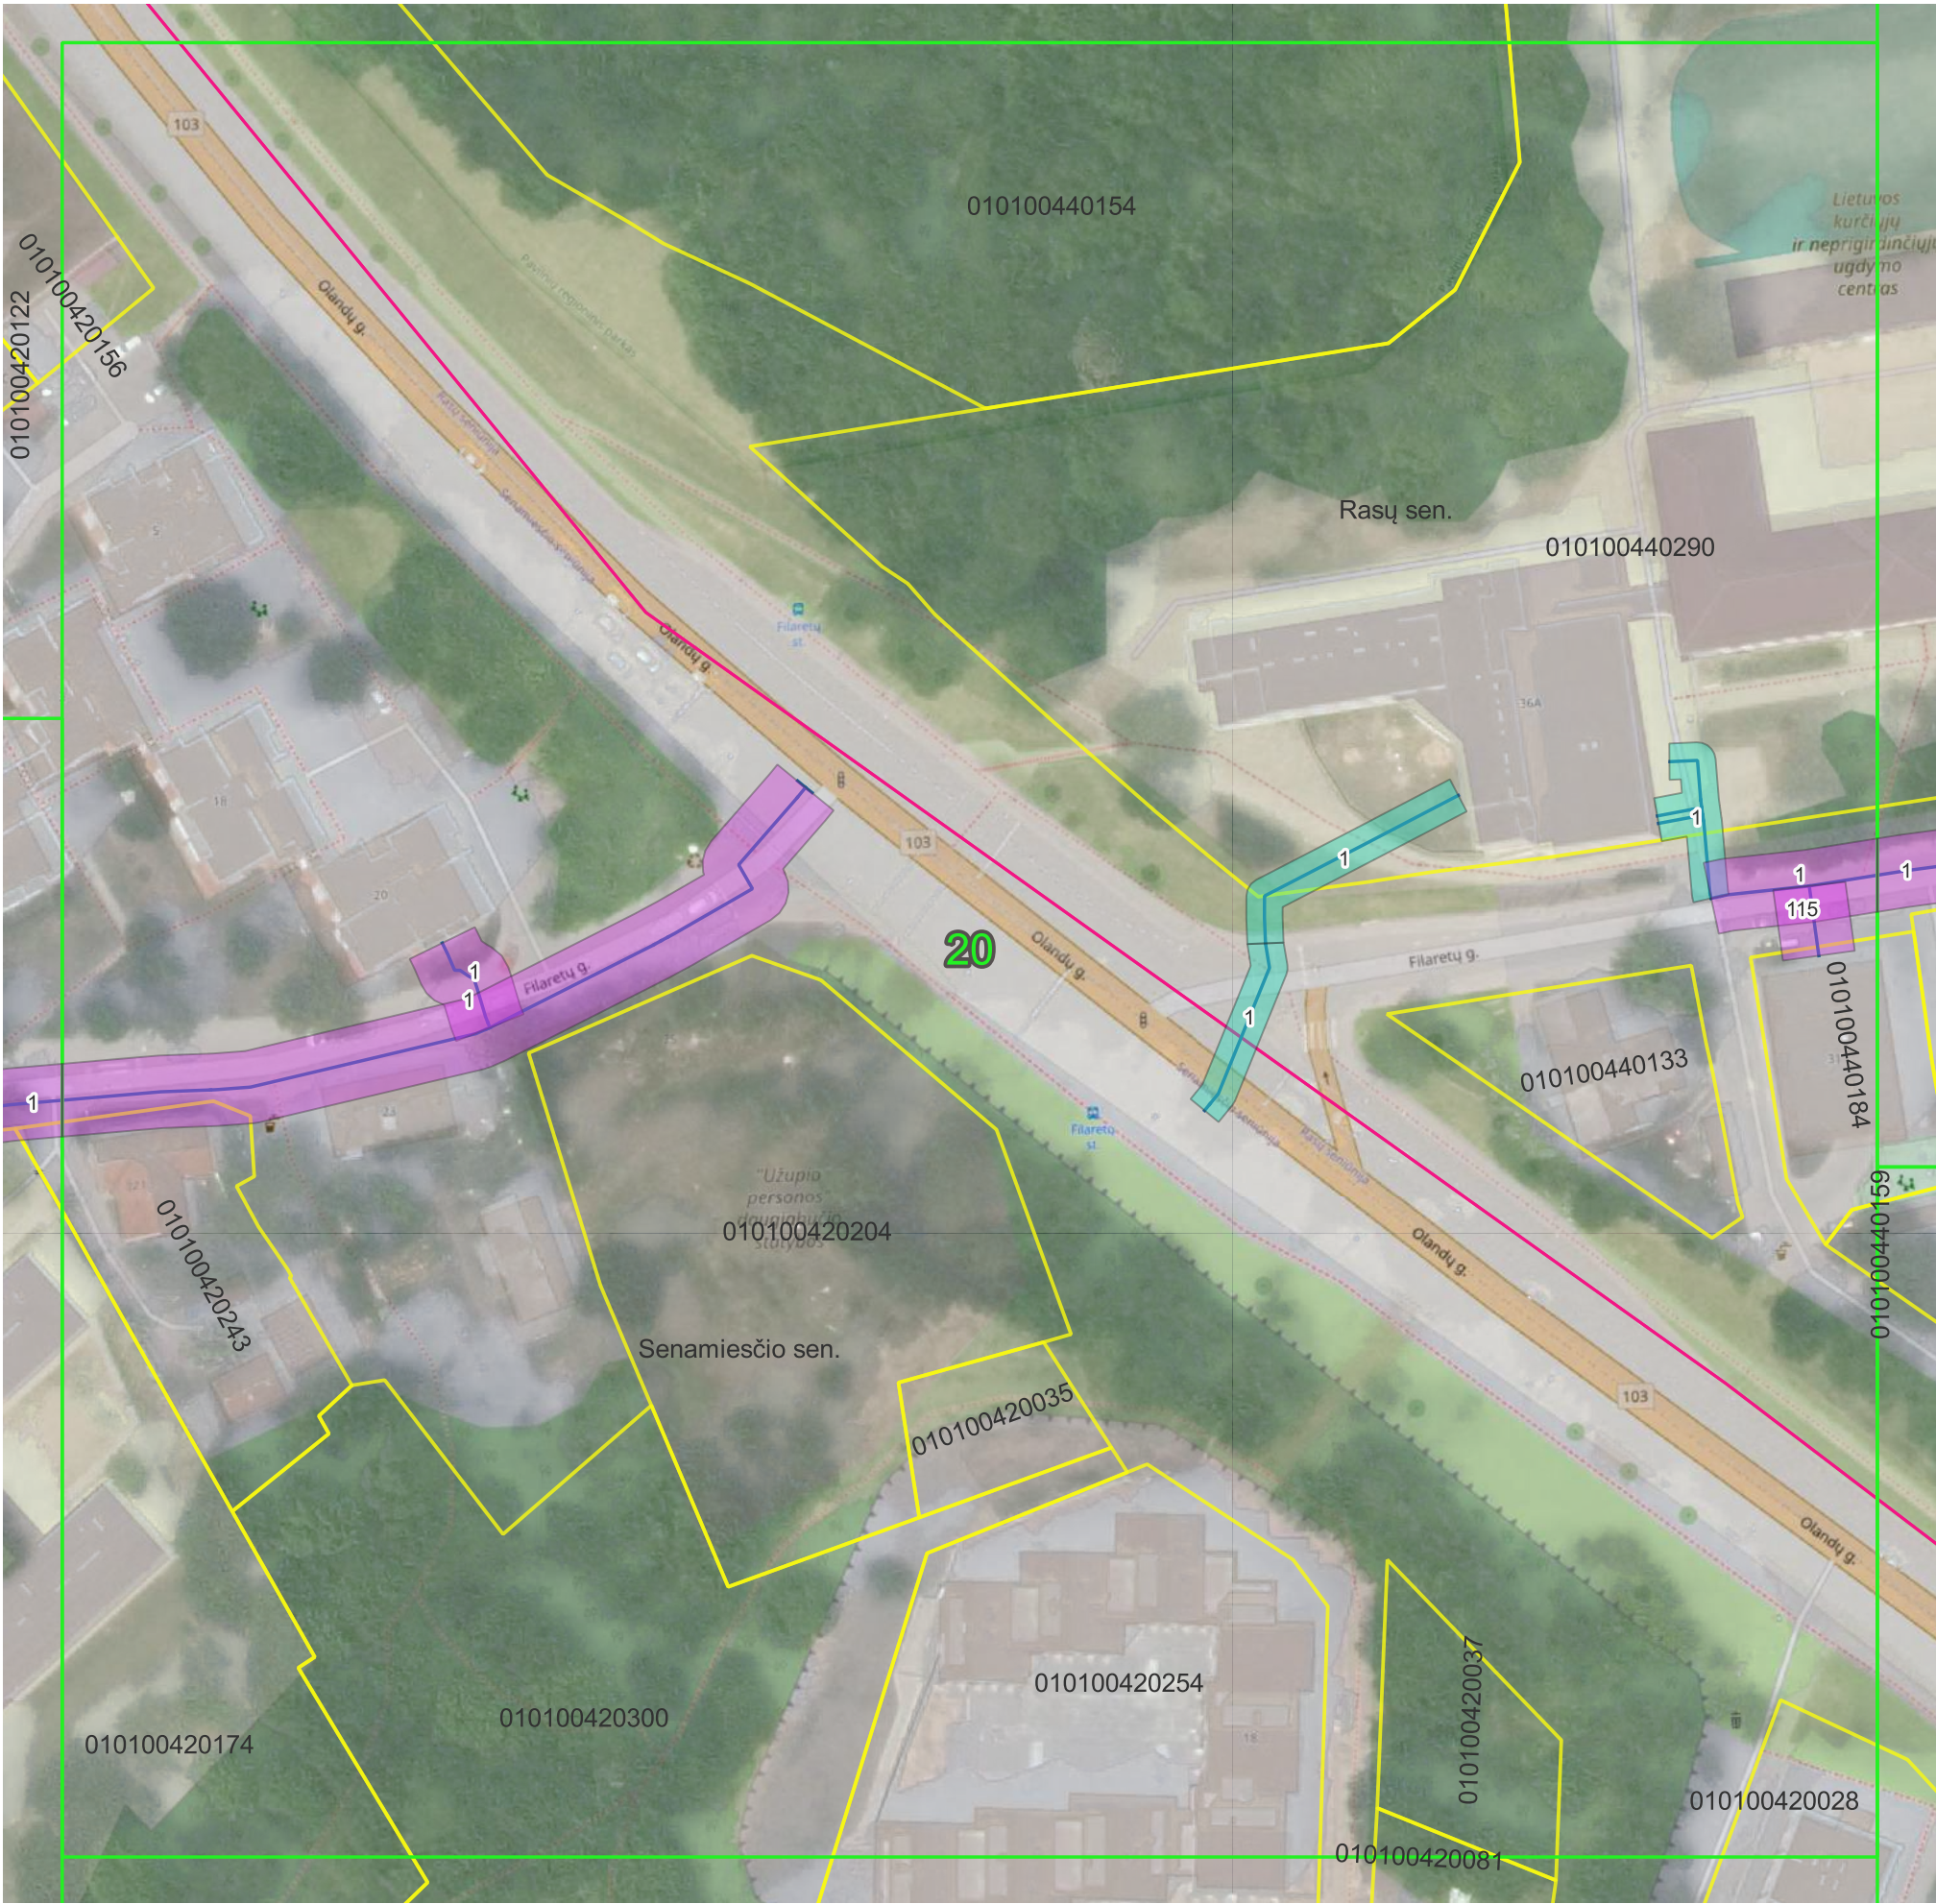

© Nacionalinė žemės tarnyba prie Žemės ūkio ministerijos ORT10LT 2019, 2020
© OpenStreetMap contributors
Objektai, jų apsaugos zonos žymimos 0,1 m tikslumu.

Pažymėjimas plane	Unikalus Nr.
1	1300-2075-7012
115	4400-4223-0131

Sutartiniai ženklai:


- Plano suskirstymas lapais
- Administracinės ribos
- Žemės sklypų ribos
- Vandens tiekimo siurblinės
- Vandens siurblinių apsaugos zonos (10 m nuo išorinės įrenginio/statinio ribos)
- Vandens tiekimo tinklai

Vandens tiekimo tinklų apsaugos zonos:

- Vamzdžių, kurių paklojimo gylis iki 2,5 m (apsaugos zona 2,5 m)
- Vamzdžių, kurių paklojimo gylis daugiau kaip 2,5 m (apsaugos zona 5 m)
- Vamzdžių, kurių diametras 400 mm ir didesnis (apsaugos zona 10 m)

		UAB "Vilniaus vandenys" į.k.120545849, Spaudos g. 8-1, Vilnius	
Plano rengėjas	Kvalifikacijos pažymėjimo Nr.	Data	Lapų skaičius
Inga Delnickė		2023-11-07	20 iš 78

VILNIAUS M. SAV., RASŲ SEN. ESANČIŲ VANDENS TIEKIMO TINKLŲ
APSAUGOS ZONŲ PLANAS
M 1:1000

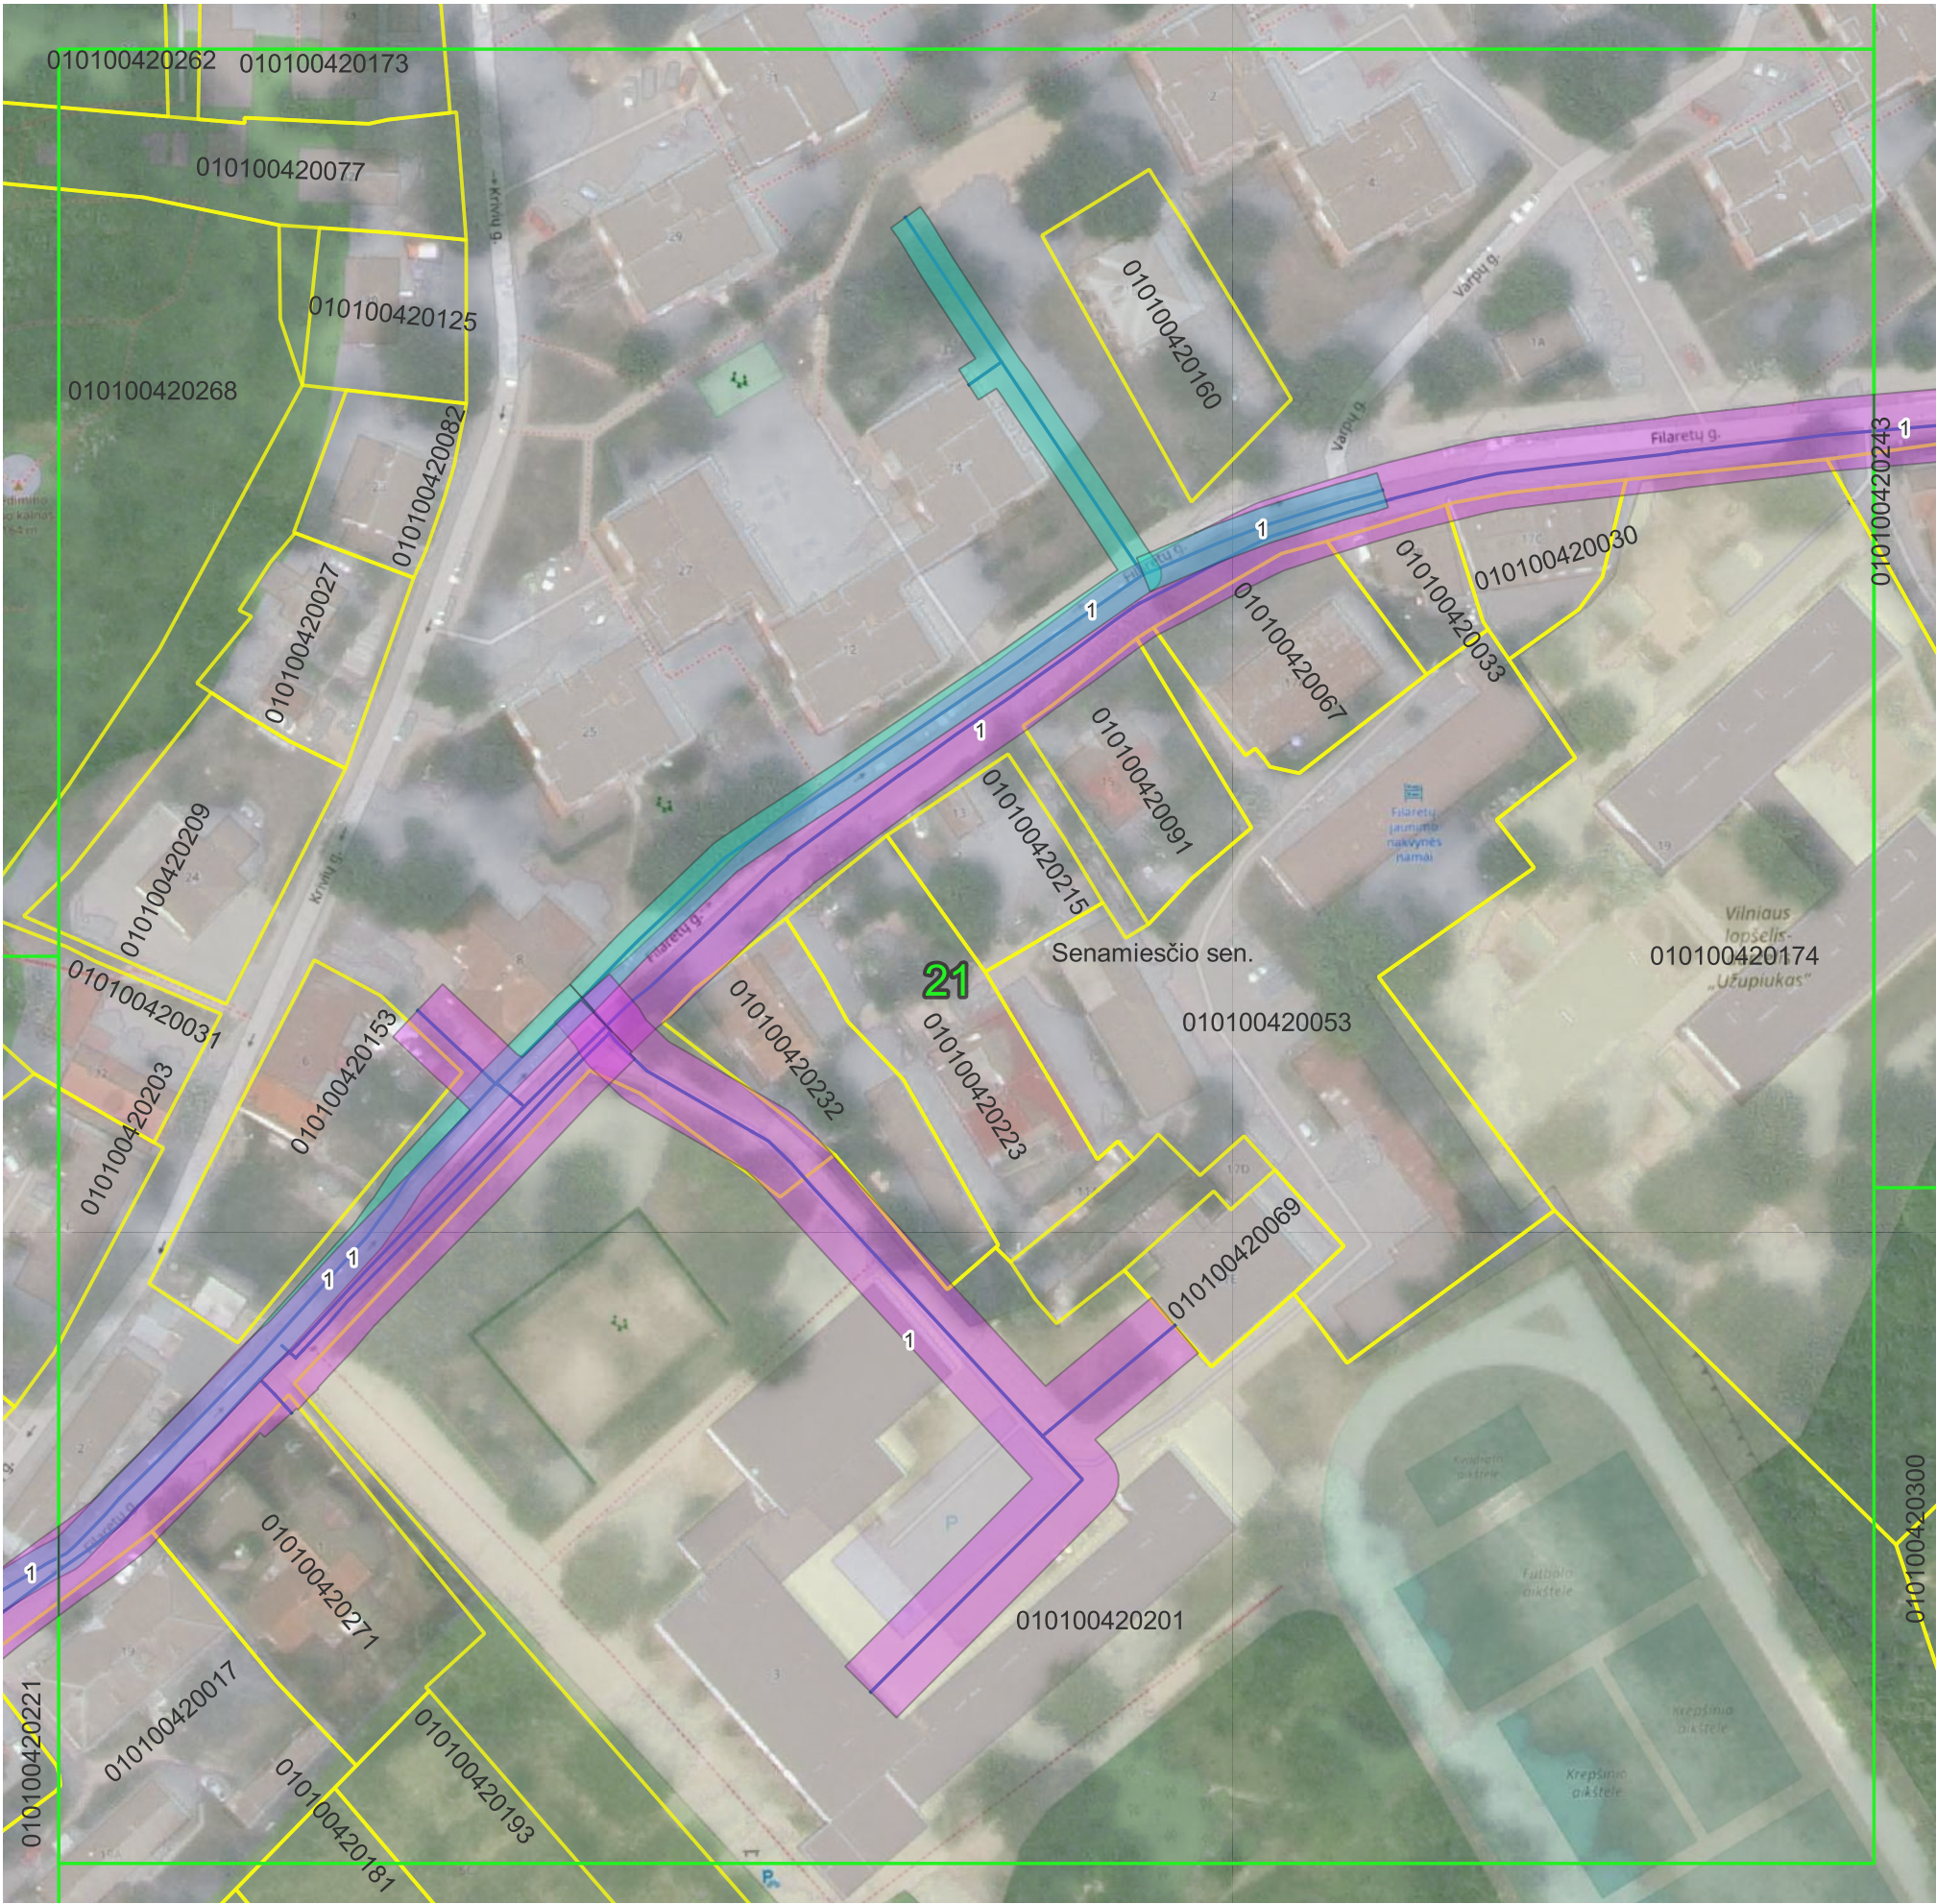

© Nacionalinė žemės tarnyba prie Žemės ūkio ministerijos ORT10LT 2019, 2020
© OpenStreetMap contributors
Objektai, jų apsaugos zonos žymimos 0,1 m tikslumu.

Pažymėjimas plane	Unikalus Nr.
1	1300-2075-7012

Sutartiniai ženklai:


- Plano suskirstymas lapais
- Administracinės ribos
- Žemės sklypų ribos
- Vandens tiekimo siurblinės
- Vandens siurblinių apsaugos zonos (10 m nuo išorinės įrenginio/statinio ribos)
- Vandens tiekimo tinklai

Vandens tiekimo tinklų apsaugos zonos:

- Vamzdžių, kurių paklojimo gylis iki 2,5 m (apsaugos zona 2,5 m)
- Vamzdžių, kurių paklojimo gylis daugiau kaip 2,5 m (apsaugos zona 5 m)
- Vamzdžių, kurių diametras 400 mm ir didesnis (apsaugos zona 10 m)

	UAB "Vilniaus vandenys" į.k.120545849, Spaudos g. 8-1, Vilnius		
	Plano rengėjas	Kvalifikacijos pažymėjimo Nr.	Data
	Inga Delnickė		2023-11-07
			Lapų skaičius
			21 iš 78

VILNIAUS M. SAV., RASŲ SEN. ESANČIŲ VANDENS TIEKIMO TINKLŲ
APSAUGOS ZONŲ PLANAS
M 1:1000

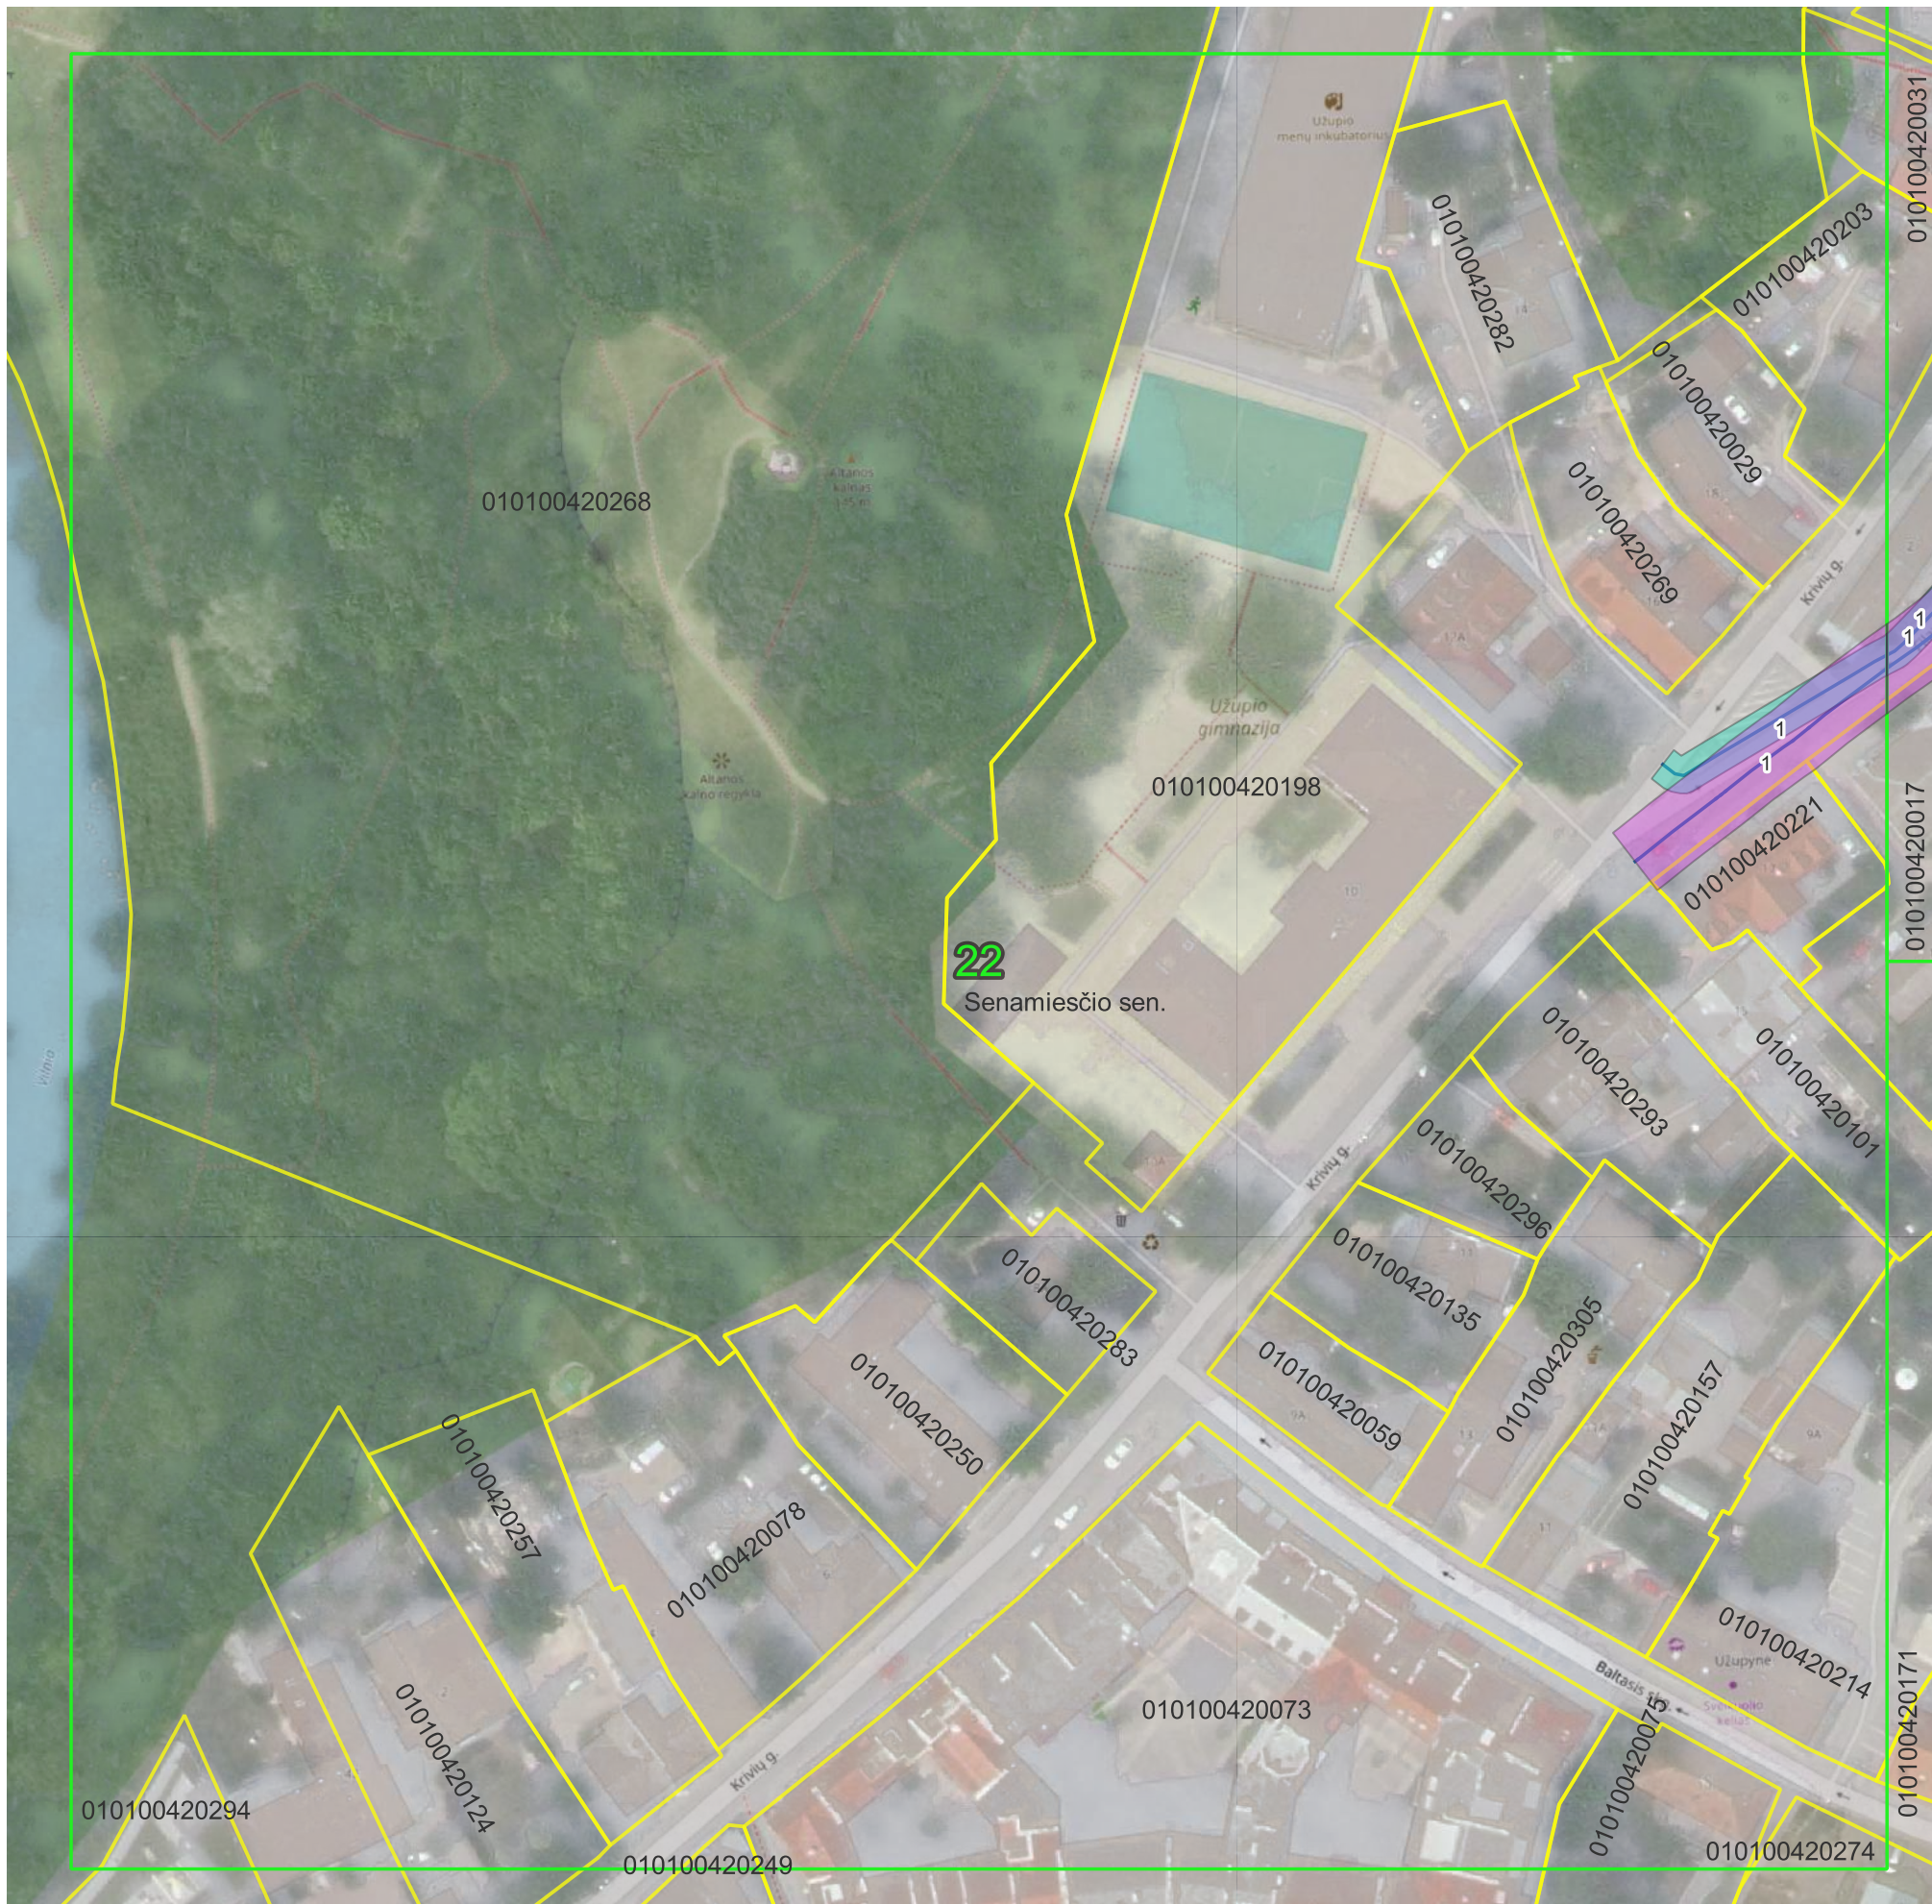

© Nacionalinė žemės tarnyba prie Žemės ūkio ministerijos ORT10LT 2019, 2020
© OpenStreetMap contributors
Objektai, jų apsaugos zonos žymimos 0,1 m tikslumu.


Pažymėjimas plane	Unikalus Nr.
1	1300-2075-7012

Sutartiniai ženklai:


-  Plano suskirstymas lapais
-  Administracinės ribos
-  Žemės sklypų ribos
-  Vandens tiekimo siurblinės
-  Vandens siurblinių apsaugos zonos (10 m nuo išorinės įrenginio/statinio ribos)
-  Vandens tiekimo tinklai

Vandens tiekimo tinklų apsaugos zonos:

-  Vamzdžių, kurių paklojimo gylis iki 2,5 m (apsaugos zona 2,5 m)
-  Vamzdžių, kurių paklojimo gylis daugiau kaip 2,5 m (apsaugos zona 5 m)
-  Vamzdžių, kurių diametras 400 mm ir didesnis (apsaugos zona 10 m)

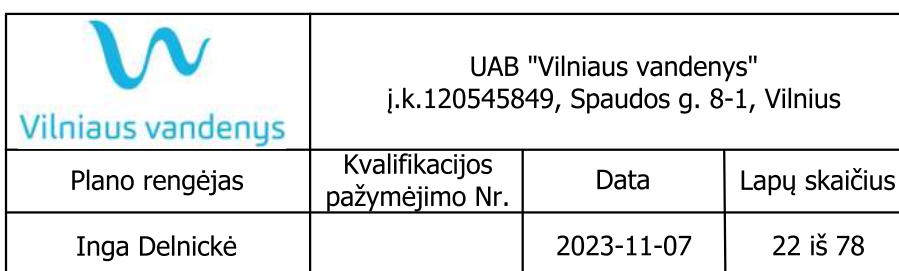

VILNIAUS M. SAV., RASŲ SEN. ESANČIŲ VANDENS TIEKIMO TINKLŲ
APSAUGOS ZONŲ PLANAS
M 1:1000

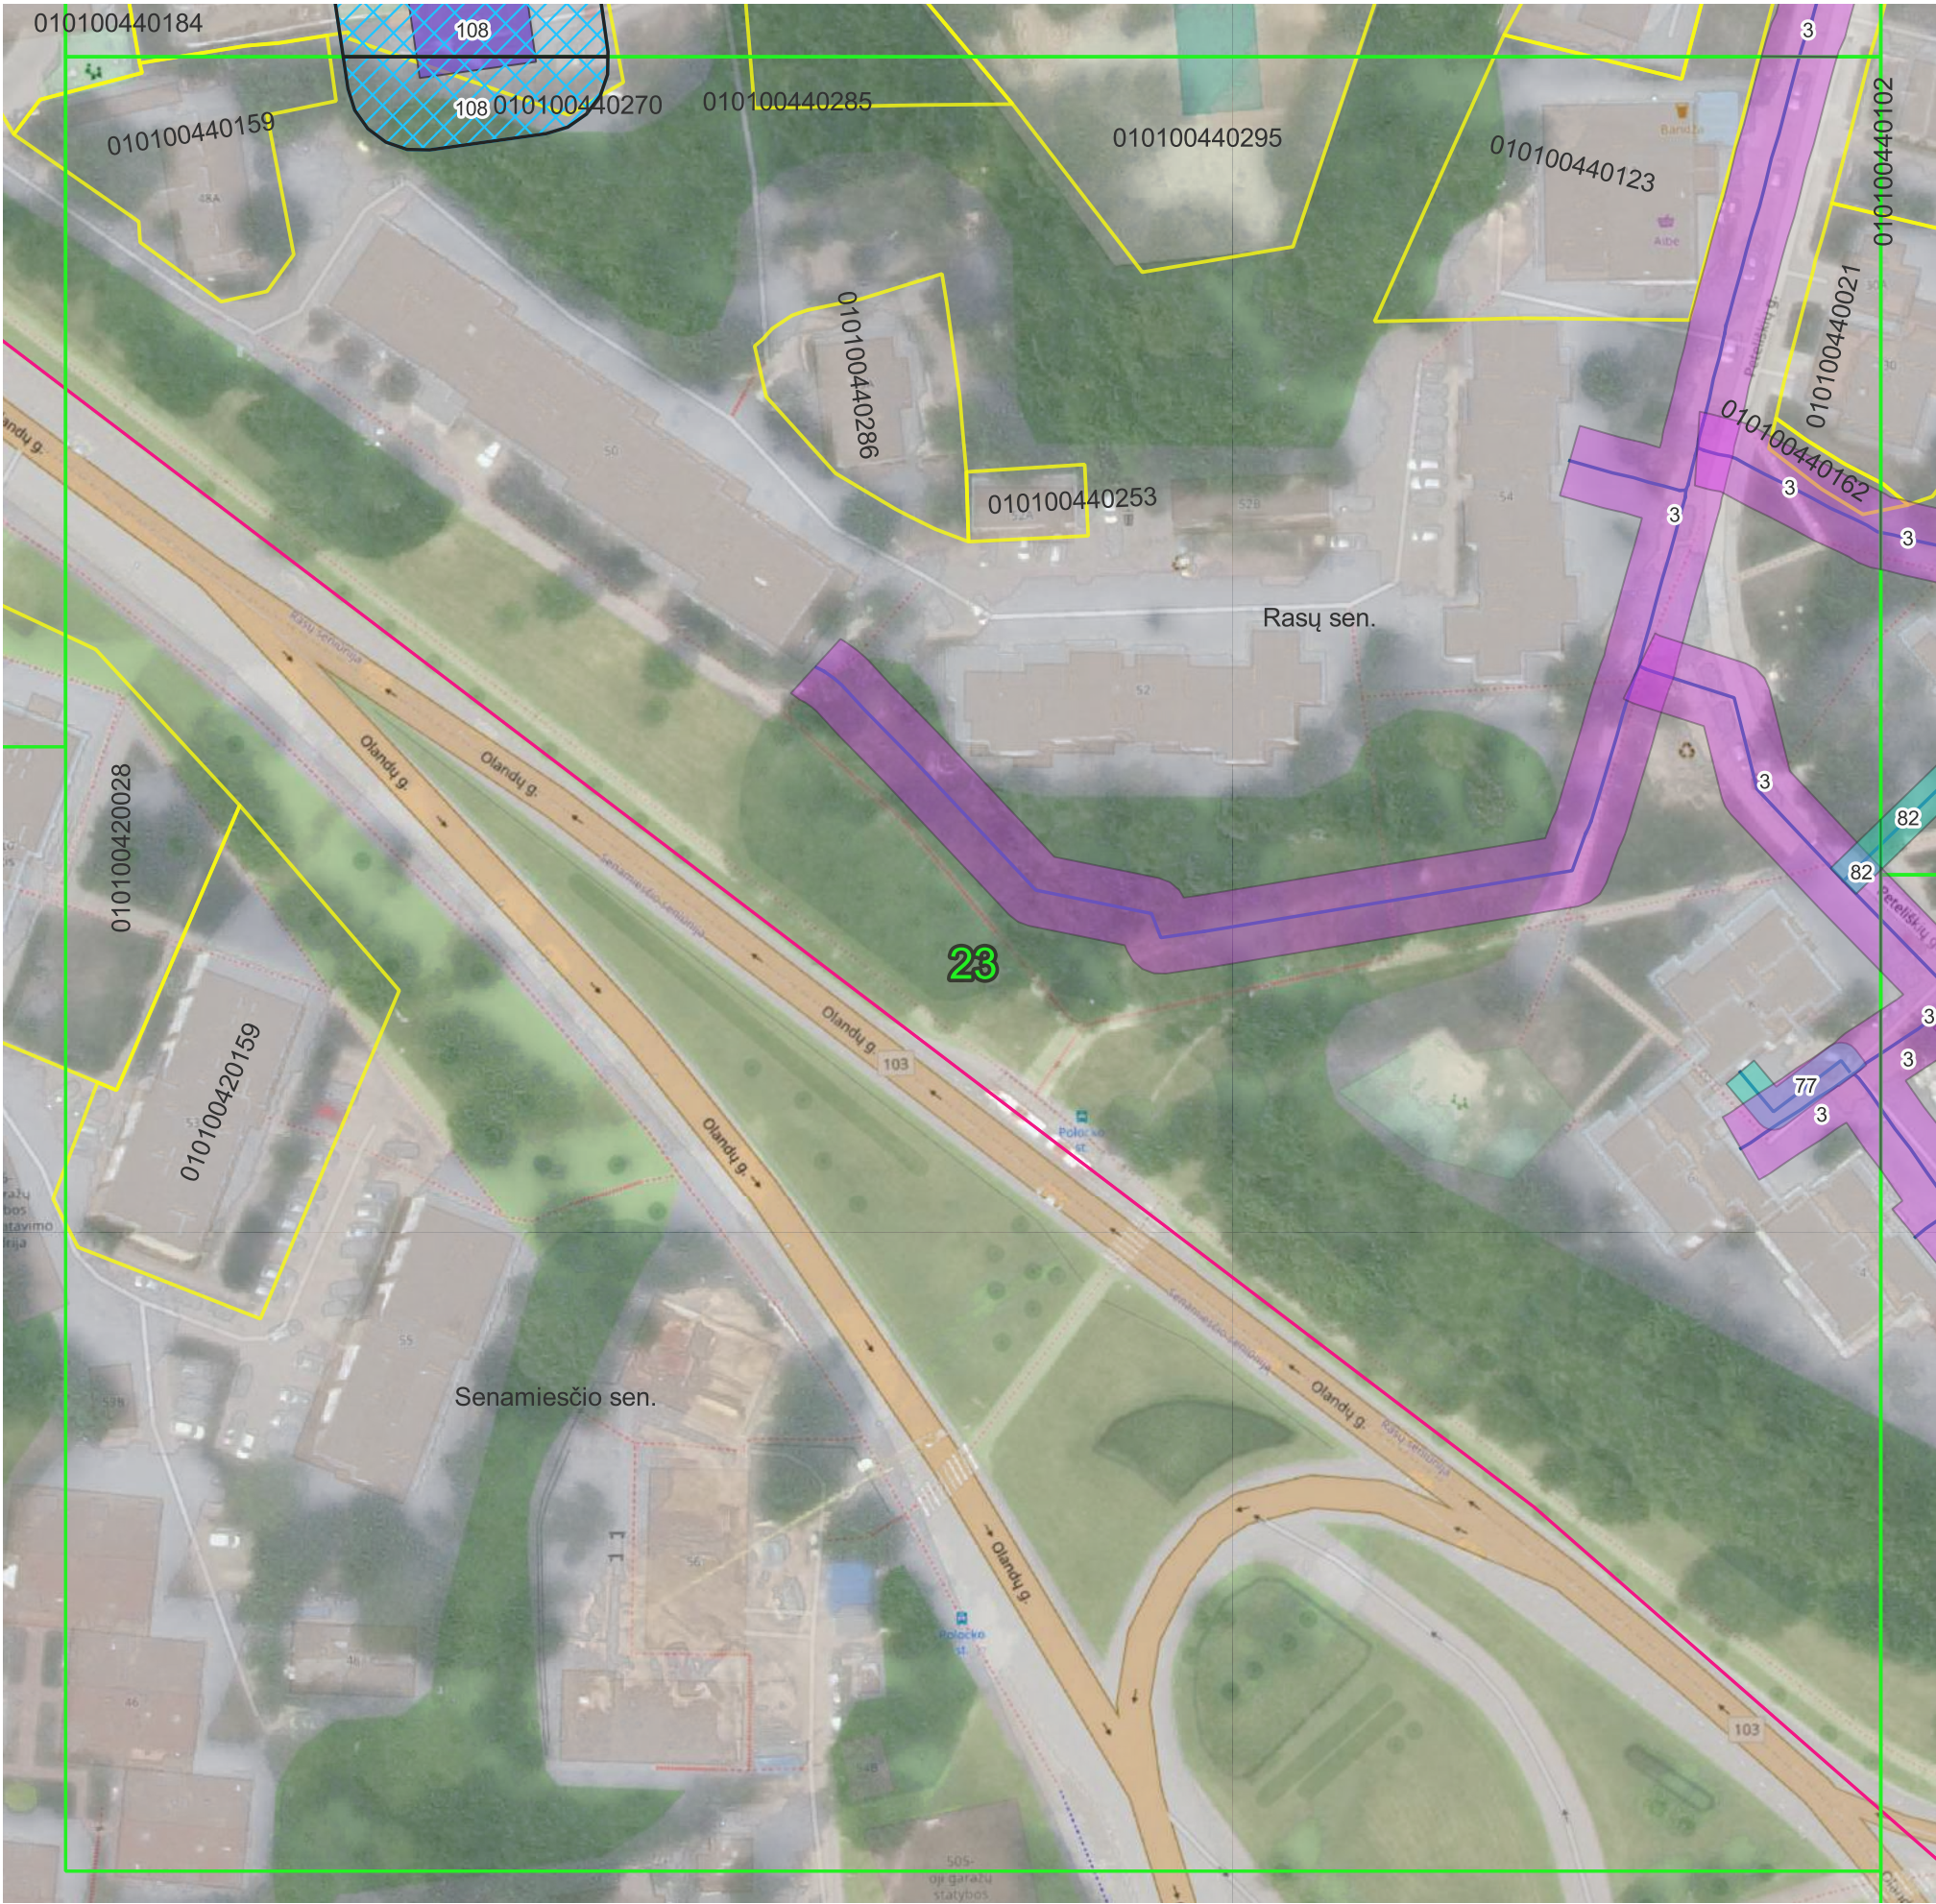

© Nacionalinė žemės tarnyba prie Žemės ūkio ministerijos ORT10LT 2019, 2020
© OpenStreetMap contributors
Objektai, jų apsaugos zonos žymimos 0,1 m tikslumu.

Sutartiniai ženklai:

- Plano suskirstymas lapais
- Administracinės ribos
- Žemės sklypų ribos
- Vandens tiekimo siurblinės
- Vandens siurblių apsaugos zonos (10 m nuo išorinės įrenginio/statinio ribos)
- Vandens tiekimo tinklai


Vandens tiekimo tinklų apsaugos zonos:

- Vamzdžių, kurių paklojimo gylis iki 2,5 m (apsaugos zona 2,5 m)
- Vamzdžių, kurių paklojimo gylis daugiau kaip 2,5 m (apsaugos zona 5 m)
- Vamzdžių, kurių diametras 400 mm ir didesnis (apsaugos zona 10 m)

Pažymėjimas plane	Unikalus Nr.
3	1300-2076-1014
77	4400-5291-3190
82	4400-5291-6682
108	4400-0831-6754

	UAB "Vilniaus vandenys" į.k.120545849, Spaudos g. 8-1, Vilnius		
	Plano rengėjas	Kvalifikacijos pažymėjimo Nr.	Data
	Inga Delnickė		2023-11-07
			Lapų skaičius
			23 iš 78

VILNIAUS M. SAV., RASŲ SEN. ESANČIŲ VANDENS TIEKIMO TINKLŲ
APSAUGOS ZONŲ PLANAS
M 1:1000

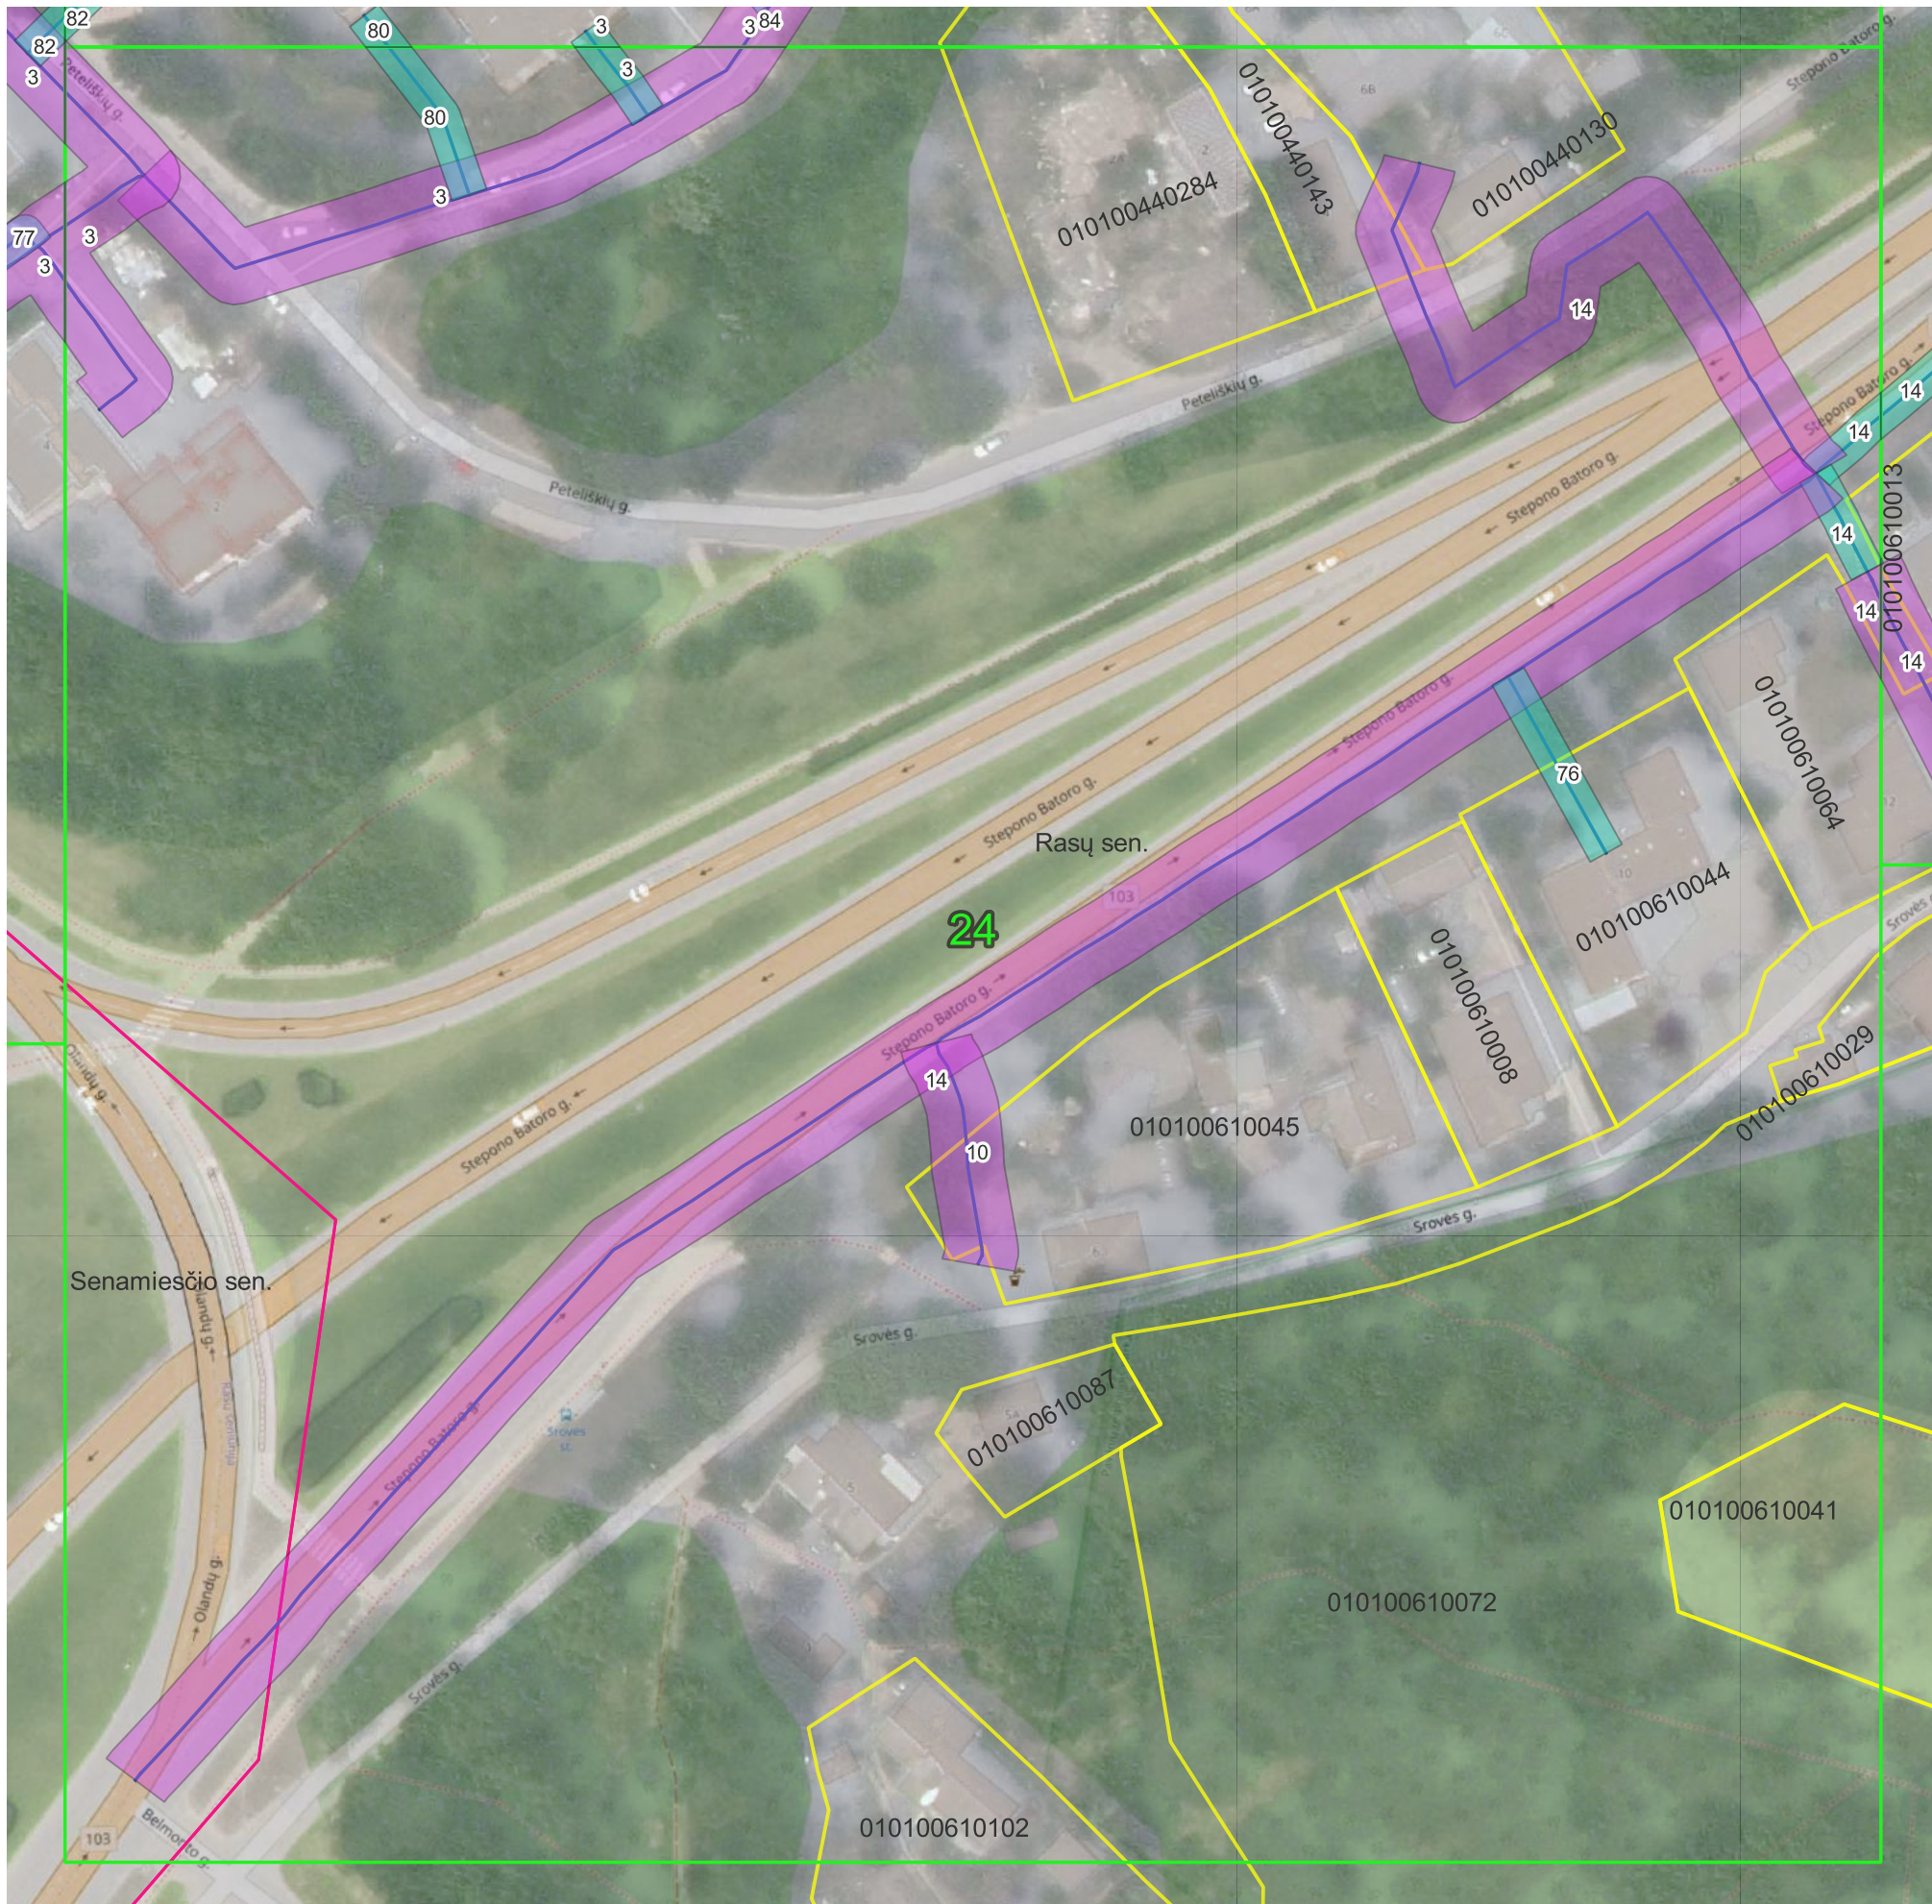

© Nacionalinė žemės tarnyba prie Žemės ūkio ministerijos ORT10LT 2019, 2020

© OpenStreetMap contributors

Objektai, jų apsaugos zonos žymimos 0,1 m tikslumu.

Sutartiniai ženklai:

-  Plano suskirstymas lapais
-  Administracinės ribos
-  Žemės sklypų ribos
-  Vandens tiekimo siurblinės
-  Vandens siurblių apsaugos zonos (10 m nuo išorinės įrenginio/statinio ribos)
-  Vandens tiekimo tinklai


Vandens tiekimo tinklų apsaugos zonos:

-  Vamzdžių, kurių paklojimo gylis iki 2,5 m (apsaugos zona 2,5 m)
-  Vamzdžių, kurių paklojimo gylis daugiau kaip 2,5 m (apsaugos zona 5 m)
-  Vamzdžių, kurių diametras 400 mm ir didesnis (apsaugos zona 10 m)

Pažymėjimas plane	Unikalus Nr.
3	1300-2076-1014
10	4400-0115-5135
14	4400-0188-2922
76	4400-5261-2063
77	4400-5291-3190
80	4400-5291-6660
82	4400-5291-6682
84	4400-5291-6706

 Vilniaus vandenys	UAB "Vilniaus vandenys" į.k.120545849, Spaudos g. 8-1, Vilnius		
Plano rengėjas	Kvalifikacijos pažymėjimo Nr.	Data	Lapų skaičius
Inga Delnickė		2023-11-07	24 iš 78

VILNIAUS M. SAV., RASŲ SEN. ESANČIŲ VANDENS TIEKIMO TINKLŲ
APSAUGOS ZONŲ PLANAS
M 1:1000

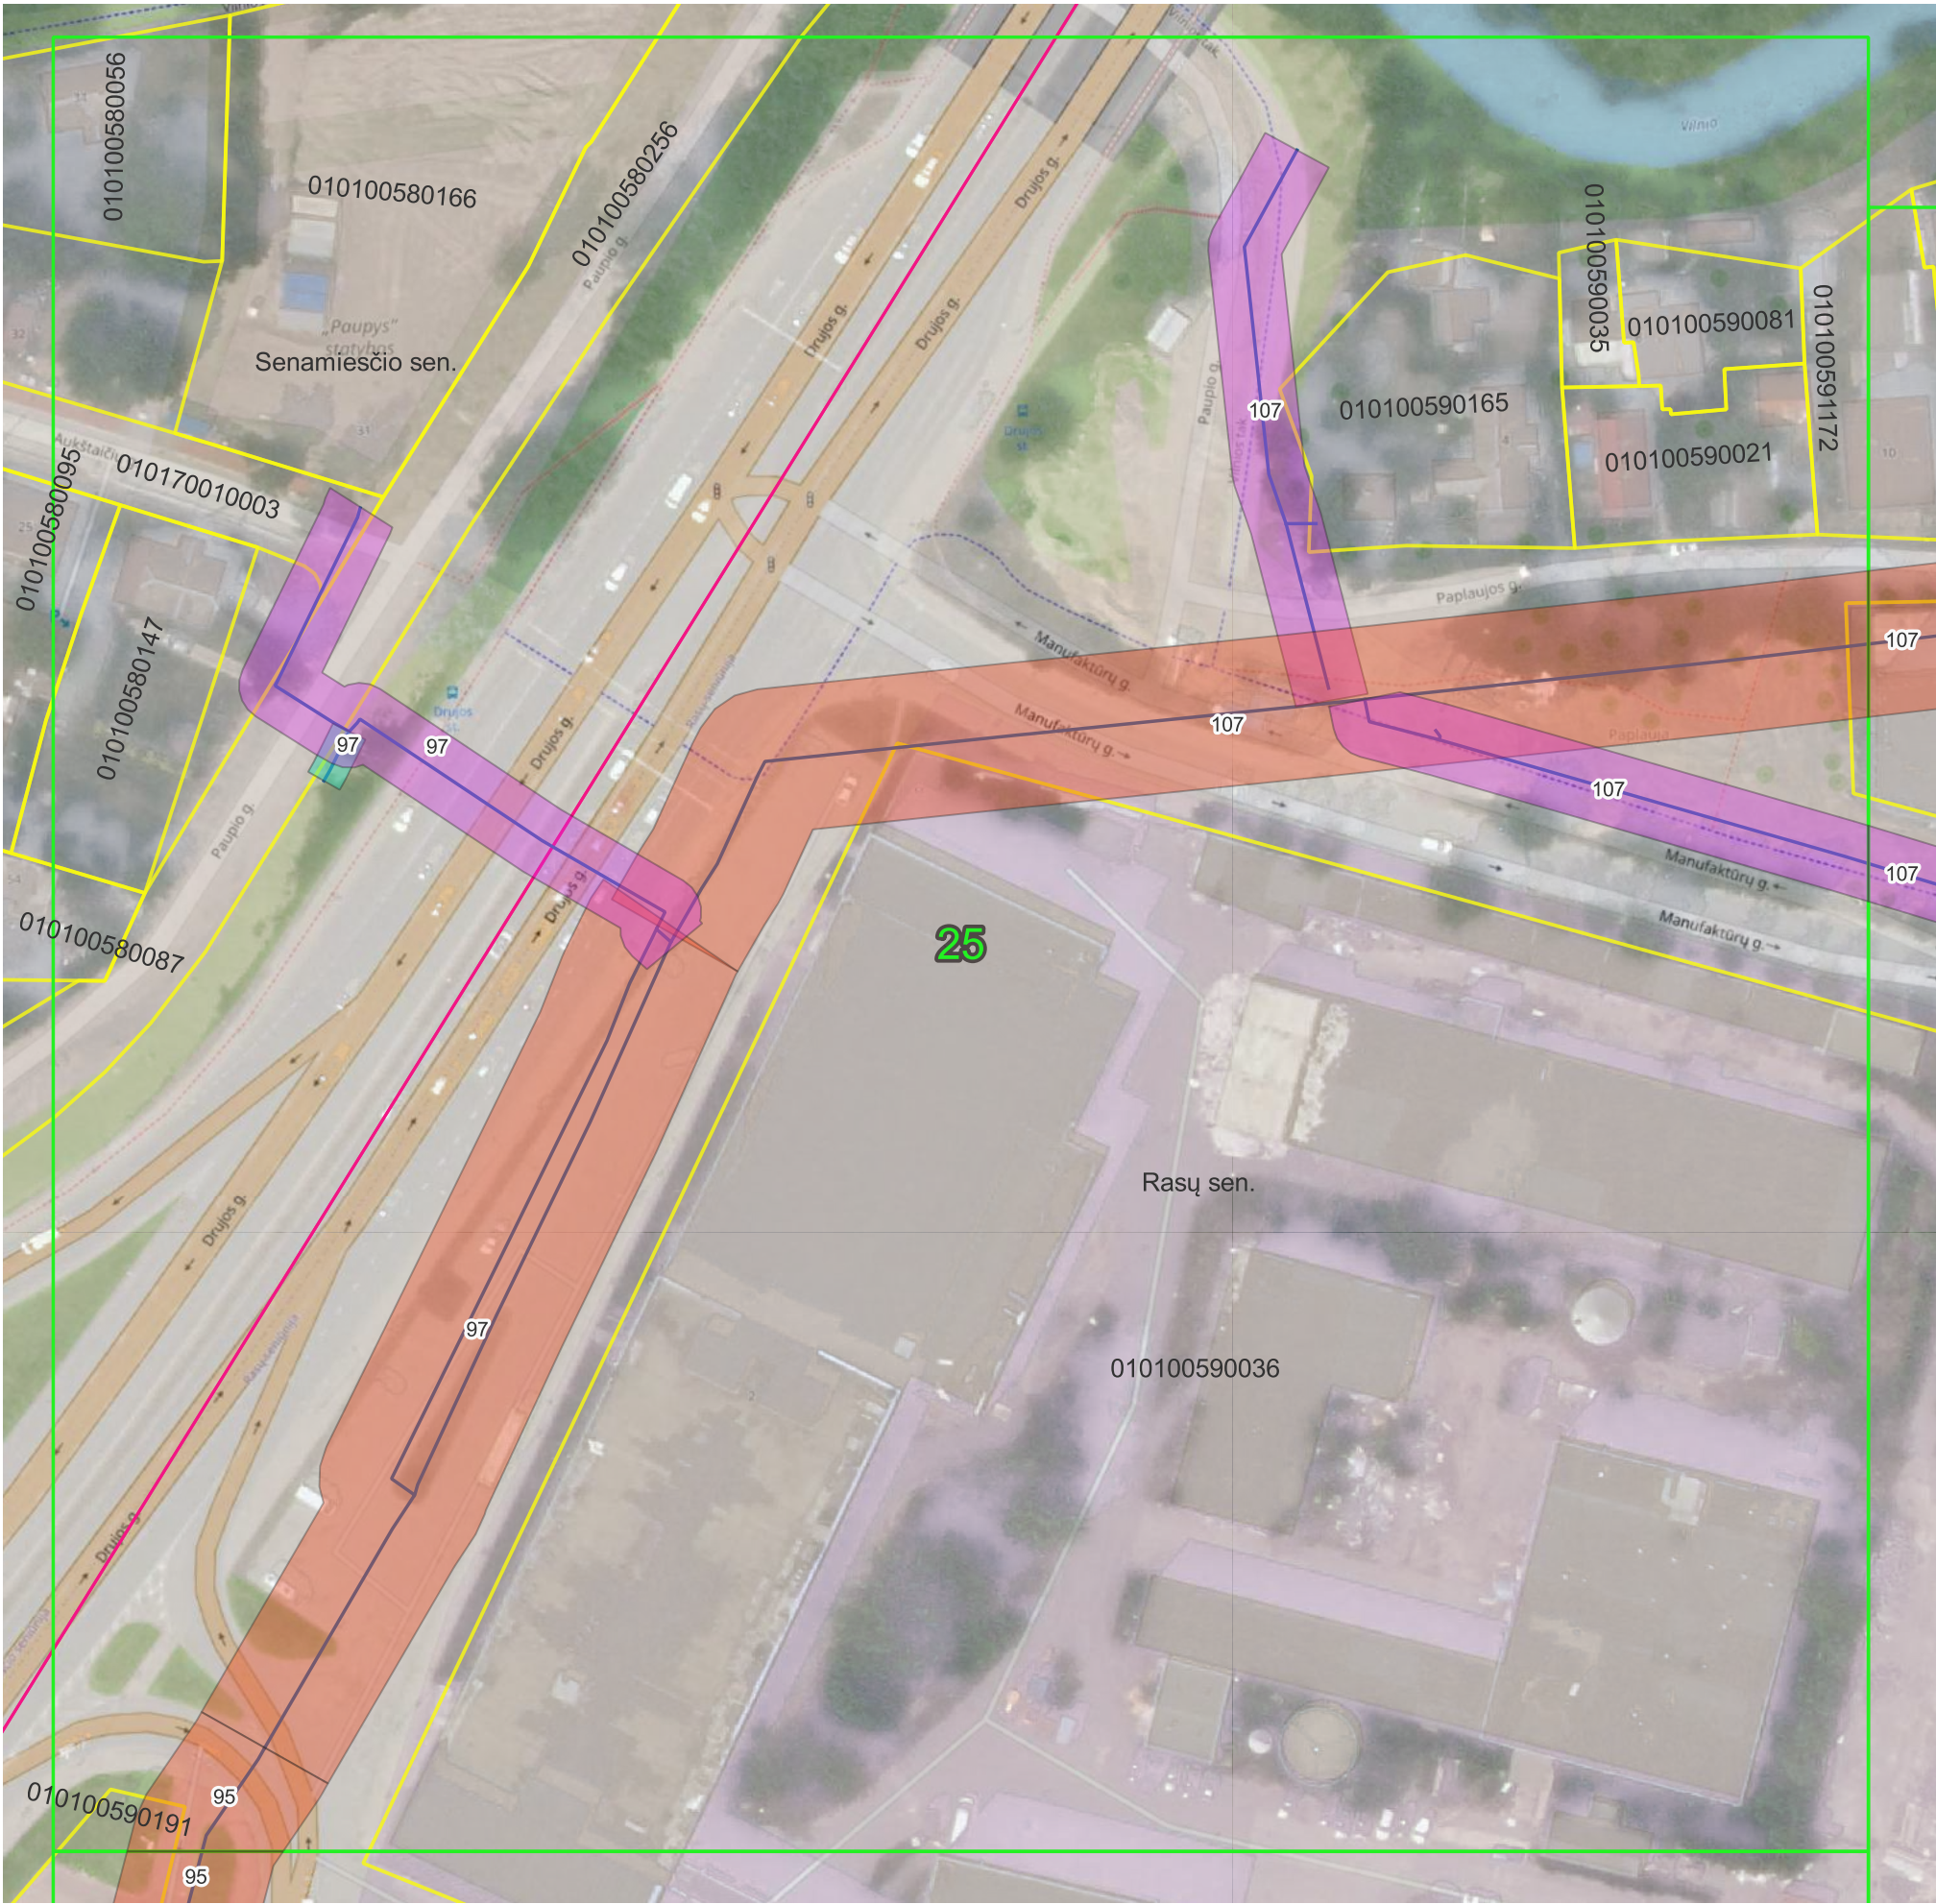

© Nacionalinė žemės tarnyba prie Žemės ūkio ministerijos ORT10LT 2019, 2020
© OpenStreetMap contributors
Objektai, jų apsaugos zonos žymimos 0,1 m tikslumu.

Sutartiniai ženklai:

- Plano suskirstymas lapais
- Administracinės ribos
- Žemės sklypų ribos
- Vandens tiekimo siurblinės
- Vandens siurblinių apsaugos zonos (10 m nuo išorinės įrenginio/statinio ribos)
- Vandens tiekimo tinklai


Vandens tiekimo tinklų apsaugos zonos:

- Vamzdžių, kurių paklojimo gylis iki 2,5 m (apsaugos zona 2,5 m)
- Vamzdžių, kurių paklojimo gylis daugiau kaip 2,5 m (apsaugos zona 5 m)
- Vamzdžių, kurių diametras 400 mm ir didesnis (apsaugos zona 10 m)

Pažymėjimas plane	Unikalus Nr.
95	4400-0115-3026
97	4400-0210-5678
107	4400-0632-7559

	UAB "Vilniaus vandenys" į.k.120545849, Spaudos g. 8-1, Vilnius		
	Plano rengėjas	Kvalifikacijos pažymėjimo Nr.	Data
	Inga Delnickė		2023-11-07
			Lapų skaičius
			25 iš 78

VILNIAUS M. SAV., RASŲ SEN. ESANČIŲ VANDENS TIEKIMO TINKLŲ
APSAUGOS ZONŲ PLANAS
M 1:1000

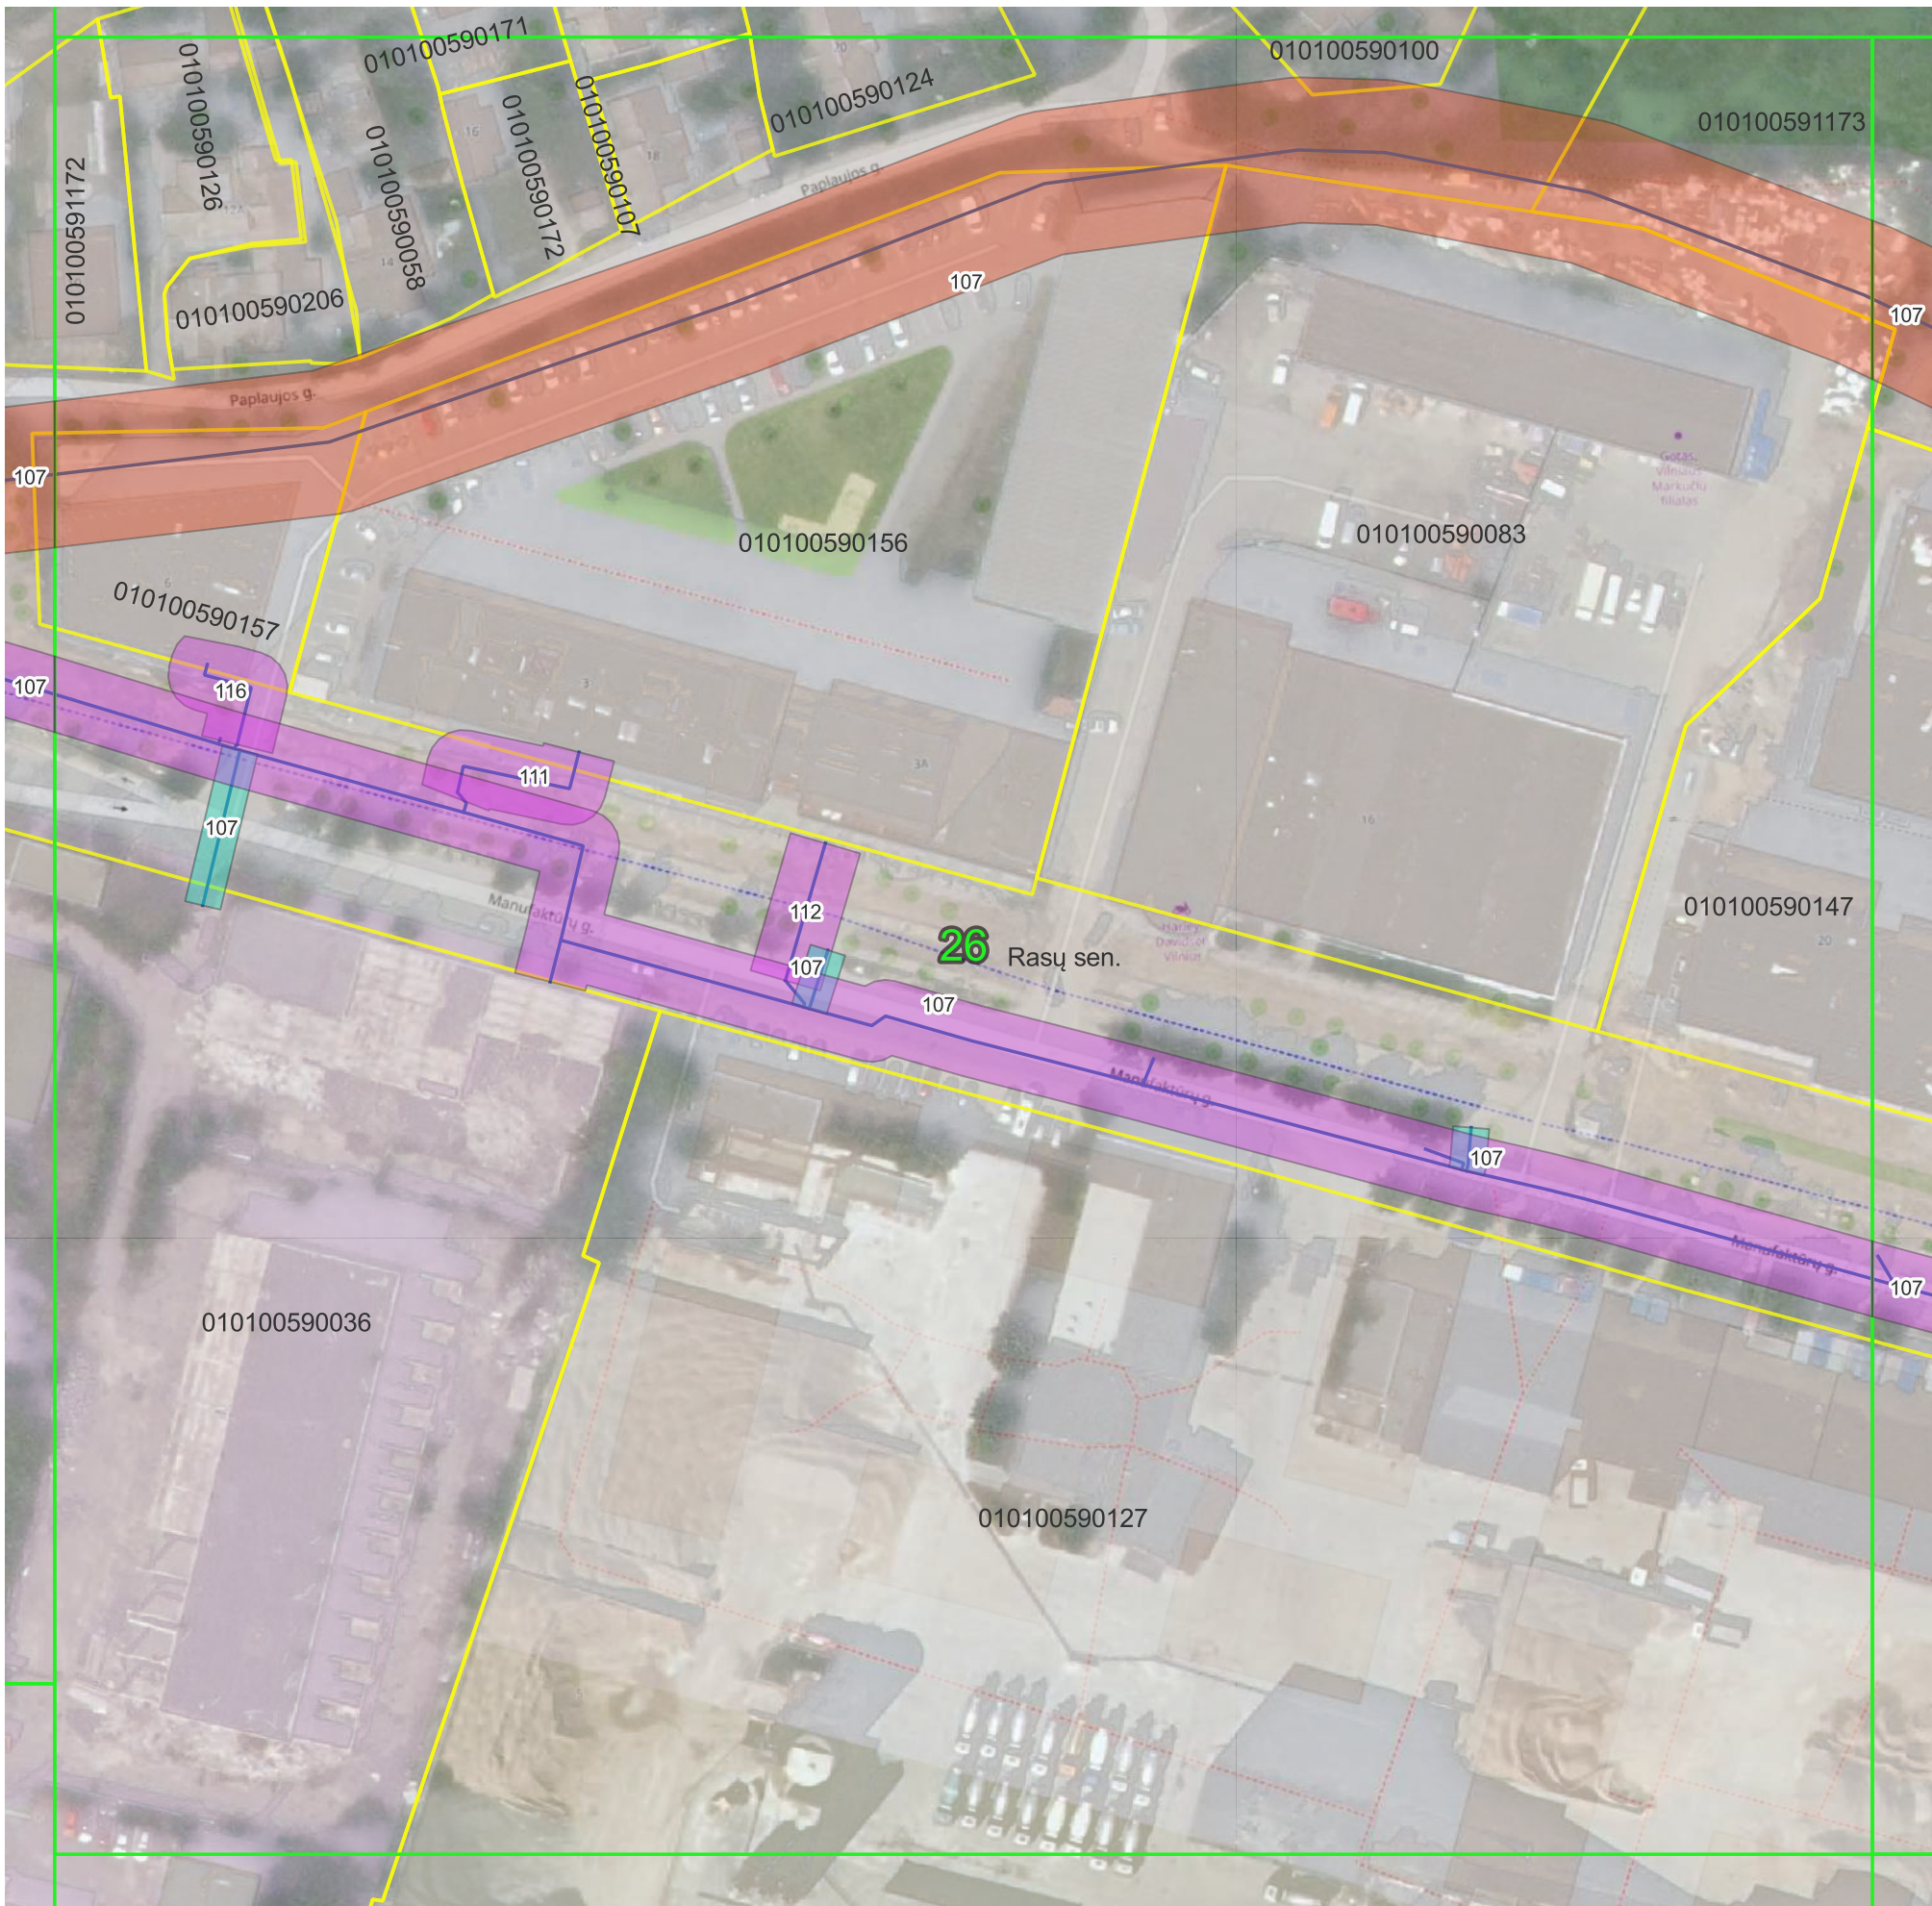

© Nacionalinė žemės tarnyba prie Žemės ūkio ministerijos ORT10LT 2019, 2020
© OpenStreetMap contributors
Objektai, jų apsaugos zonos žymimos 0,1 m tikslumu.


Pažymėjimas plane	Unikalus Nr.
107	4400-0632-7559
111	4400-2987-4762
112	4400-2987-4773
116	4400-4861-0364

Sutartiniai ženklai:


-  Plano suskirstymas lapais
-  Administracinės ribos
-  Žemės sklypų ribos
-  Vandens tiekimo siurblinės
-  Vandens siurblinių apsaugos zonos (10 m nuo išorinės įrenginio/statinio ribos)
-  Vandens tiekimo tinklai

Vandens tiekimo tinklų apsaugos zonos:

-  Vamzdžių, kurių paklojimo gylis iki 2,5 m (apsaugos zona 2,5 m)
-  Vamzdžių, kurių paklojimo gylis daugiau kaip 2,5 m (apsaugos zona 5 m)
-  Vamzdžių, kurių diametras 400 mm ir didesnis (apsaugos zona 10 m)

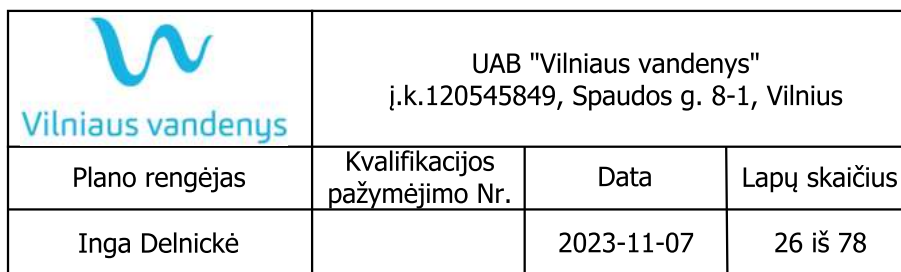

VILNIAUS M. SAV., RASŲ SEN. ESANČIŲ VANDENS TIEKIMO TINKLŲ
APSAUGOS ZONŲ PLANAS
M 1:1000

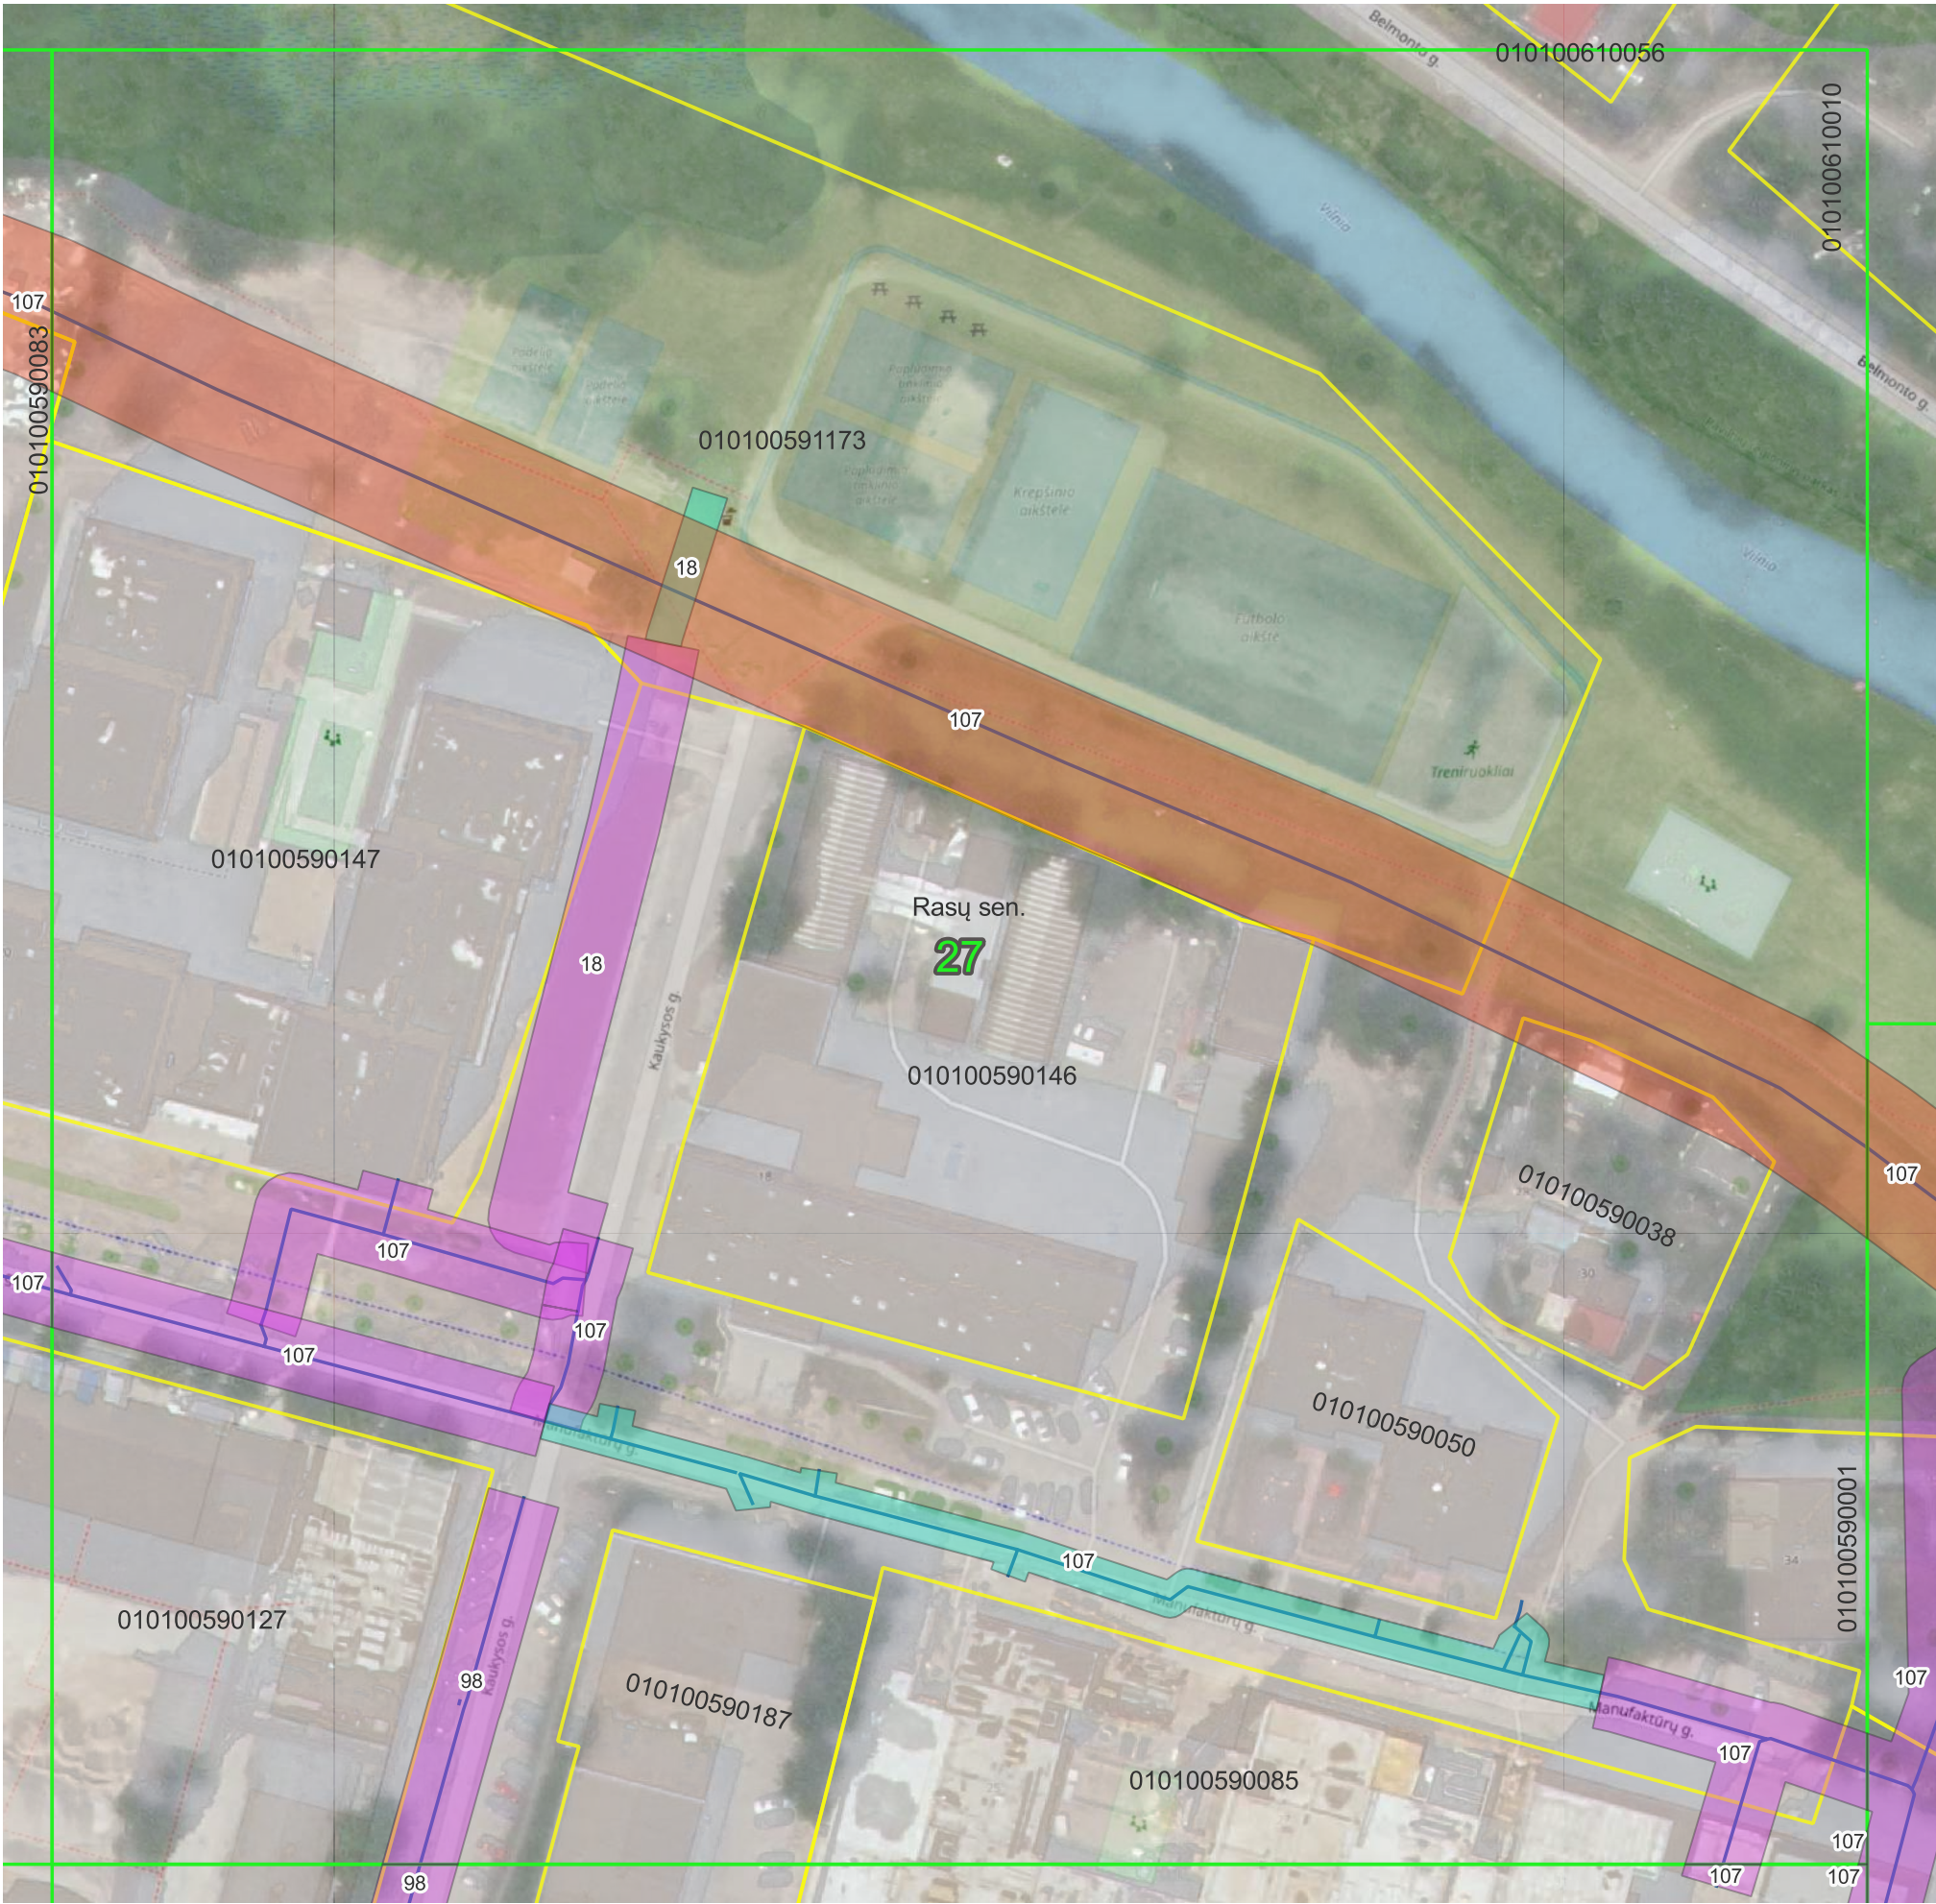

© Nacionalinė žemės tarnyba prie Žemės ūkio ministerijos ORT10LT 2019, 2020
© OpenStreetMap contributors
Objektai, jų apsaugos zonos žymimos 0,1 m tikslumu.

Sutartiniai ženklai:

- Plano suskirstymas lapais
- Administracinės ribos
- Žemės sklypų ribos
- Vandens tiekimo siurblinės
- Vandens siurblinių apsaugos zonos (10 m nuo išorinės įrenginio/statinio ribos)
- Vandens tiekimo tinklai


Vandens tiekimo tinklų apsaugos zonos:

- Vamzdžių, kurių paklojimo gylis iki 2,5 m (apsaugos zona 2,5 m)
- Vamzdžių, kurių paklojimo gylis daugiau kaip 2,5 m (apsaugos zona 5 m)
- Vamzdžių, kurių diametras 400 mm ir didesnis (apsaugos zona 10 m)

Pažymėjimas plane	Unikalus Nr.
18	4400-5917-4900
98	4400-0241-7084
107	4400-0632-7559

		UAB "Vilniaus vandenys" į.k.120545849, Spaudos g. 8-1, Vilnius	
Plano rengėjas	Kvalifikacijos pažymėjimo Nr.	Data	Lapų skaičius
Inga Delnickė		2023-11-07	27 iš 78

VILNIAUS M. SAV., RASŲ SEN. ESANČIŲ VANDENS TIEKIMO TINKLŲ
APSAUGOS ZONŲ PLANAS
M 1:1000

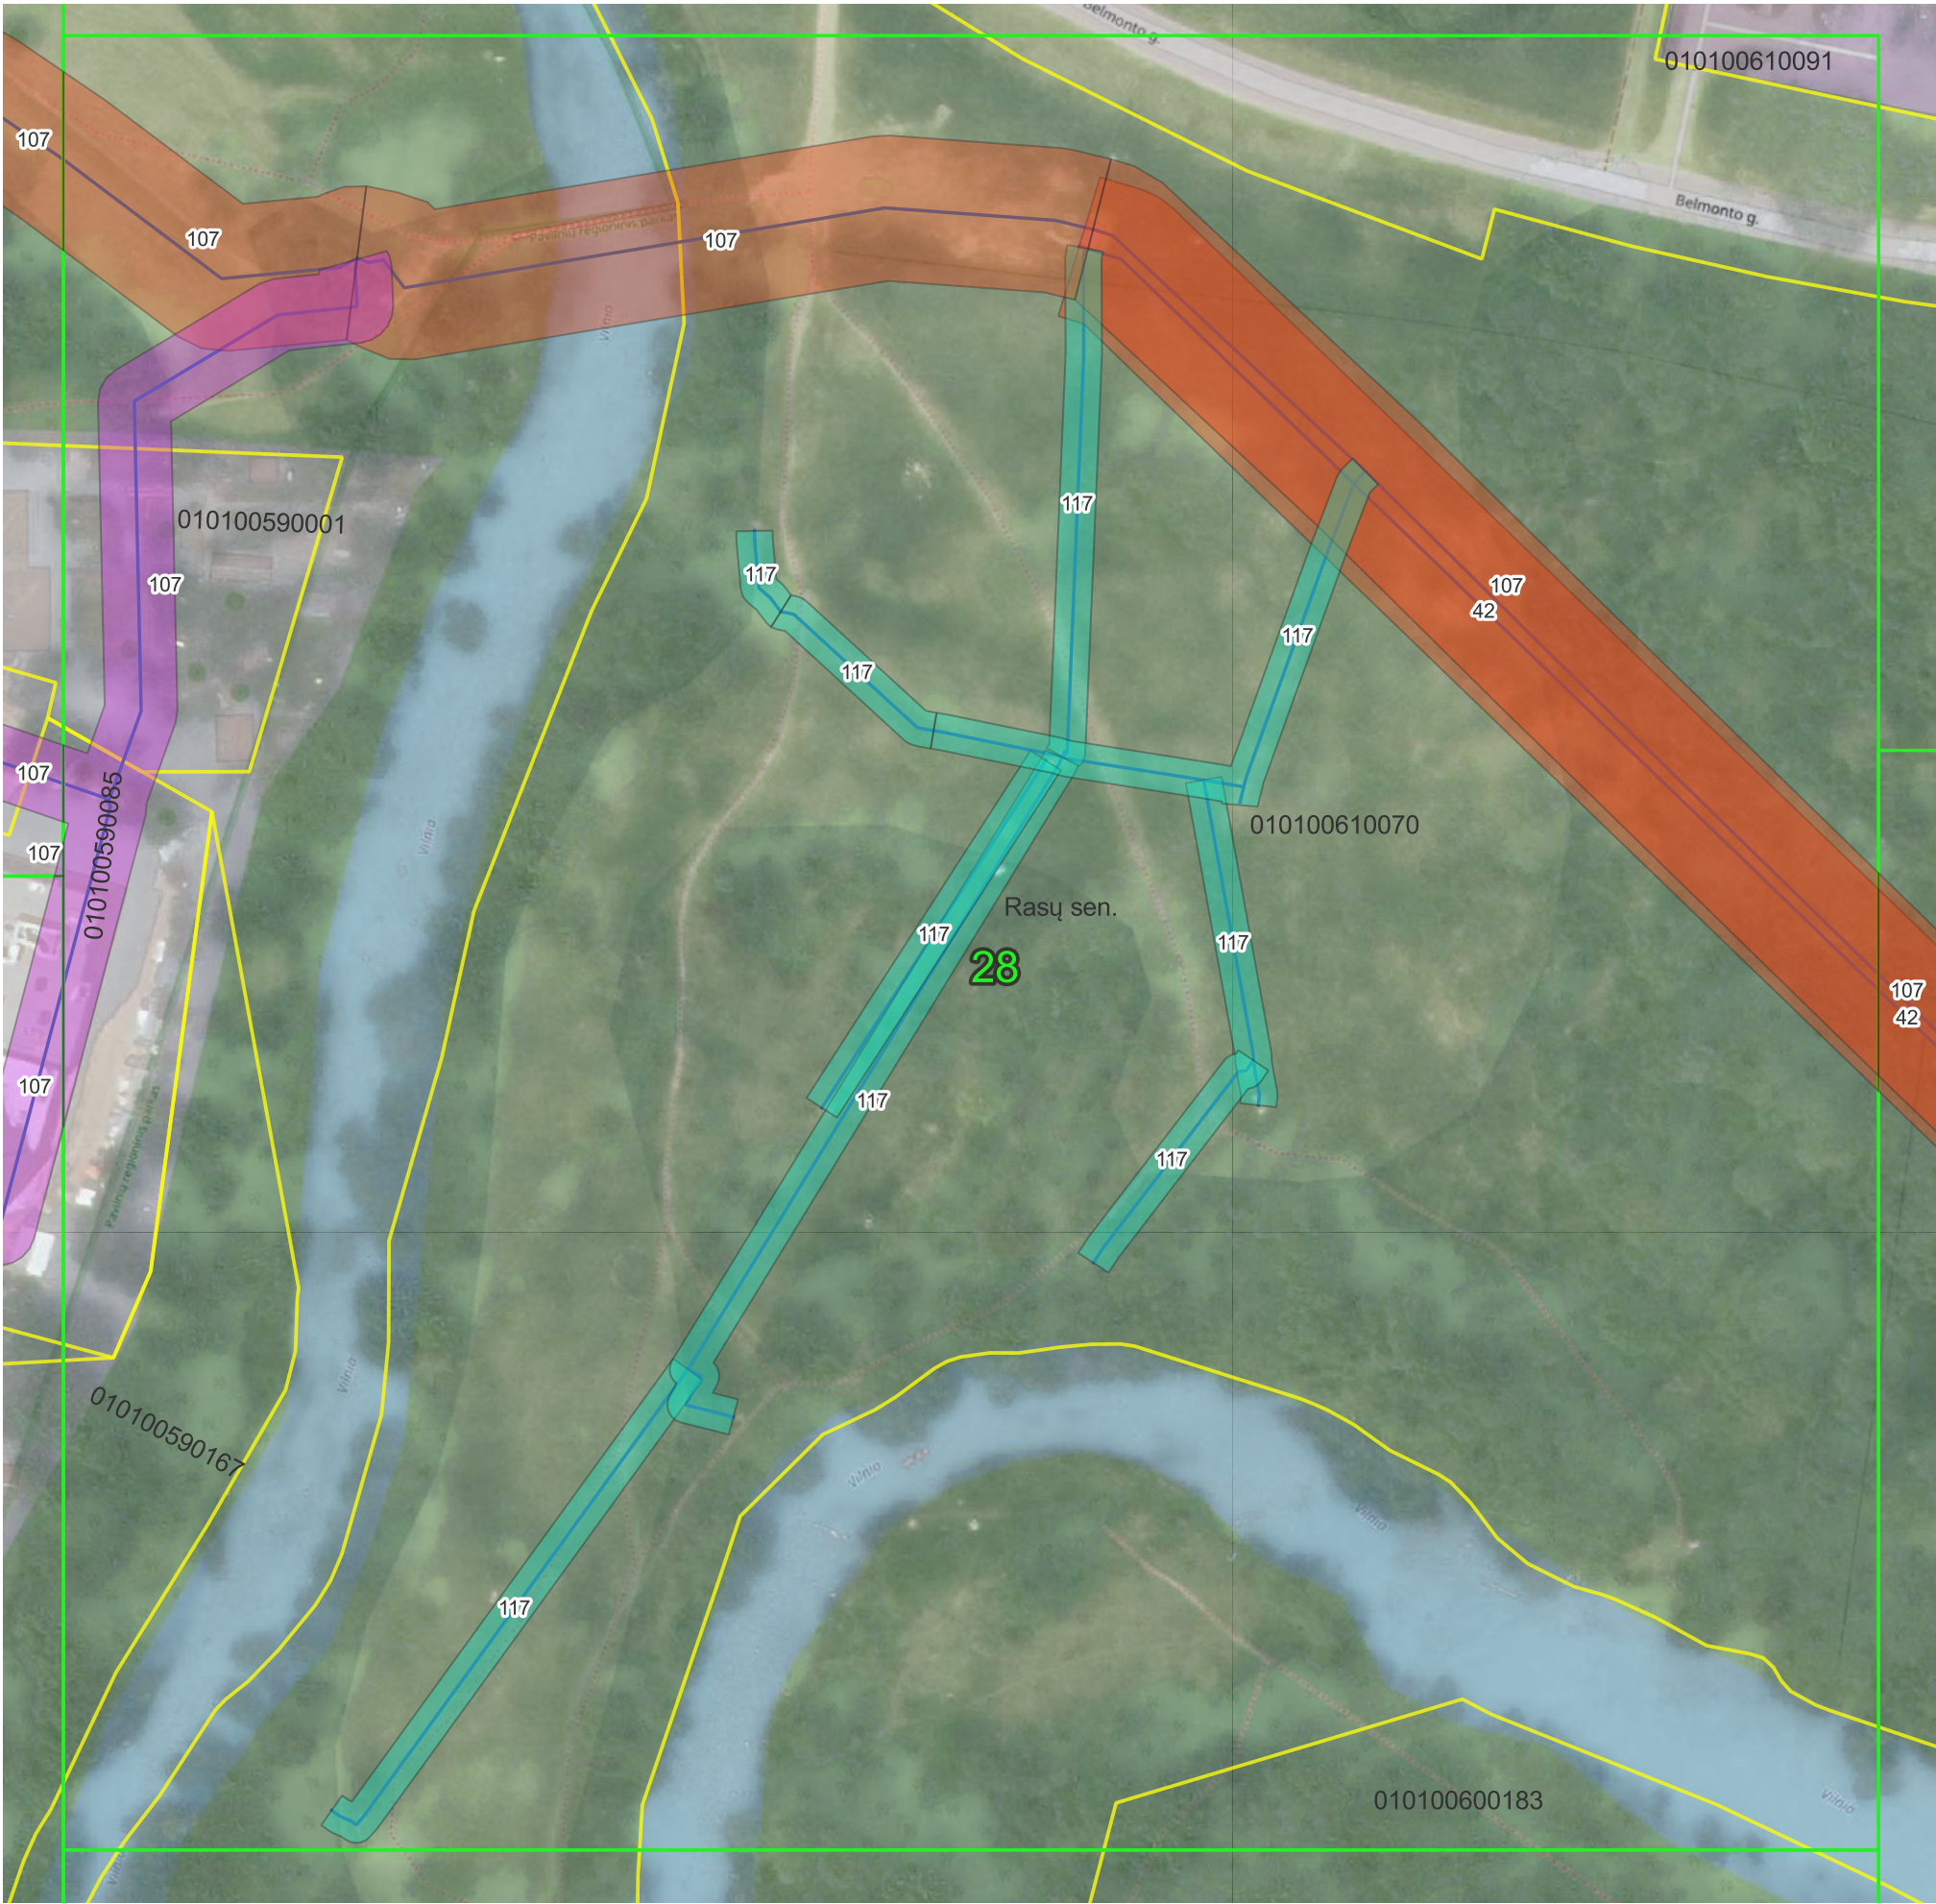

© Nacionalinė žemės tarnyba prie Žemės ūkio ministerijos ORT10LT 2019, 2020
© OpenStreetMap contributors
Objektai, jų apsaugos zonos žymimos 0,1 m tikslumu.

Sutartiniai ženklai:

- Plano suskirstymas lapais
- Administracinės ribos
- Žemės sklypų ribos
- Vandens tiekimo siurblinės
- Vandens siurblių apsaugos zonos (10 m nuo išorinės įrenginio/statinio ribos)
- Vandens tiekimo tinklai

Vandens tiekimo tinklų apsaugos zonos:

- Vamzdžių, kurių paklojimo gylis iki 2,5 m (apsaugos zona 2,5 m)
- Vamzdžių, kurių paklojimo gylis daugiau kaip 2,5 m (apsaugos zona 5 m)
- Vamzdžių, kurių diametras 400 mm ir didesnis (apsaugos zona 10 m)

Pažymėjimas plane	Unikalus Nr.
42	4400-0766-0077
107	4400-0632-7559
117	4400-4948-1140

	UAB "Vilniaus vandenys" į.k.120545849, Spaudos g. 8-1, Vilnius		
	Plano rengėjas	Kvalifikacijos pažymėjimo Nr.	Data
	Inga Delnickė		2023-11-07
			Lapų skaičius
			28 iš 78

VILNIAUS M. SAV., RASŲ SEN. ESANČIŲ VANDENS TIEKIMO TINKLŲ
APSAUGOS ZONŲ PLANAS
M 1:1000



© Nacionalinė žemės tarnyba prie Žemės ūkio ministerijos ORT10LT 2019, 2020
© OpenStreetMap contributors
Objektai, jų apsaugos zonos žymimos 0,1 m tikslumu.

Sutartiniai ženklai:

- Plano suskirstymas lapais
- Administracinės ribos
- Žemės sklypų ribos
- Vandens tiekimo siurblinės
- Vandens siurblių apsaugos zonos (10 m nuo išorinės įrenginio/statinio ribos)
- Vandens tiekimo tinklai

Vandens tiekimo tinklų apsaugos zonos:

- Vamzdžių, kurių paklojimo gylis iki 2,5 m (apsaugos zona 2,5 m)
- Vamzdžių, kurių paklojimo gylis daugiau kaip 2,5 m (apsaugos zona 5 m)
- Vamzdžių, kurių diametras 400 mm ir didesnis (apsaugos zona 10 m)

Pažymėjimas plane	Unikalus Nr.
42	4400-0766-0077
65	4400-3958-3184
107	4400-0632-7559

	UAB "Vilniaus vandenys" į.k.120545849, Spaudos g. 8-1, Vilnius		
	Plano rengėjas	Kvalifikacijos pažymėjimo Nr.	Data
Inga Delnickė		2023-11-07	Lapų skaičius 29 iš 78

VILNIAUS M. SAV., RASŲ SEN. ESANČIŲ VANDENS TIEKIMO TINKLŲ
APSAUGOS ZONŲ PLANAS
M 1:1000



© Nacionalinė žemės tarnyba prie Žemės ūkio ministerijos ORT10LT 2019, 2020
© OpenStreetMap contributors
Objektai, jų apsaugos zonos žymimos 0,1 m tikslumu.

Pažymėjimas plane	Unikalus Nr.
42	4400-0766-0077
107	4400-0632-7559

Sutartiniai ženklai:


- Plano suskirstymas lapais
- Administracinės ribos
- Žemės sklypų ribos
- Vandens tiekimo siurblinės
- Vandens siurblių apsaugos zonos (10 m nuo išorinės įrenginio/statinio ribos)
- Vandens tiekimo tinklai

Vandens tiekimo tinklų apsaugos zonos:

- Vamzdžių, kurių paklojimo gylis iki 2,5 m (apsaugos zona 2,5 m)
- Vamzdžių, kurių paklojimo gylis daugiau kaip 2,5 m (apsaugos zona 5 m)
- Vamzdžių, kurių diametras 400 mm ir didesnis (apsaugos zona 10 m)

	UAB "Vilniaus vandenys" į.k.120545849, Spaudos g. 8-1, Vilnius		
	Plano rengėjas	Kvalifikacijos pažymėjimo Nr.	Data
Inga Delnickė		2023-11-07	Lapų skaičius 30 iš 78

VILNIAUS M. SAV., RASŲ SEN. ESANČIŲ VANDENS TIEKIMO TINKLŲ
APSAUGOS ZONŲ PLANAS
M 1:1000

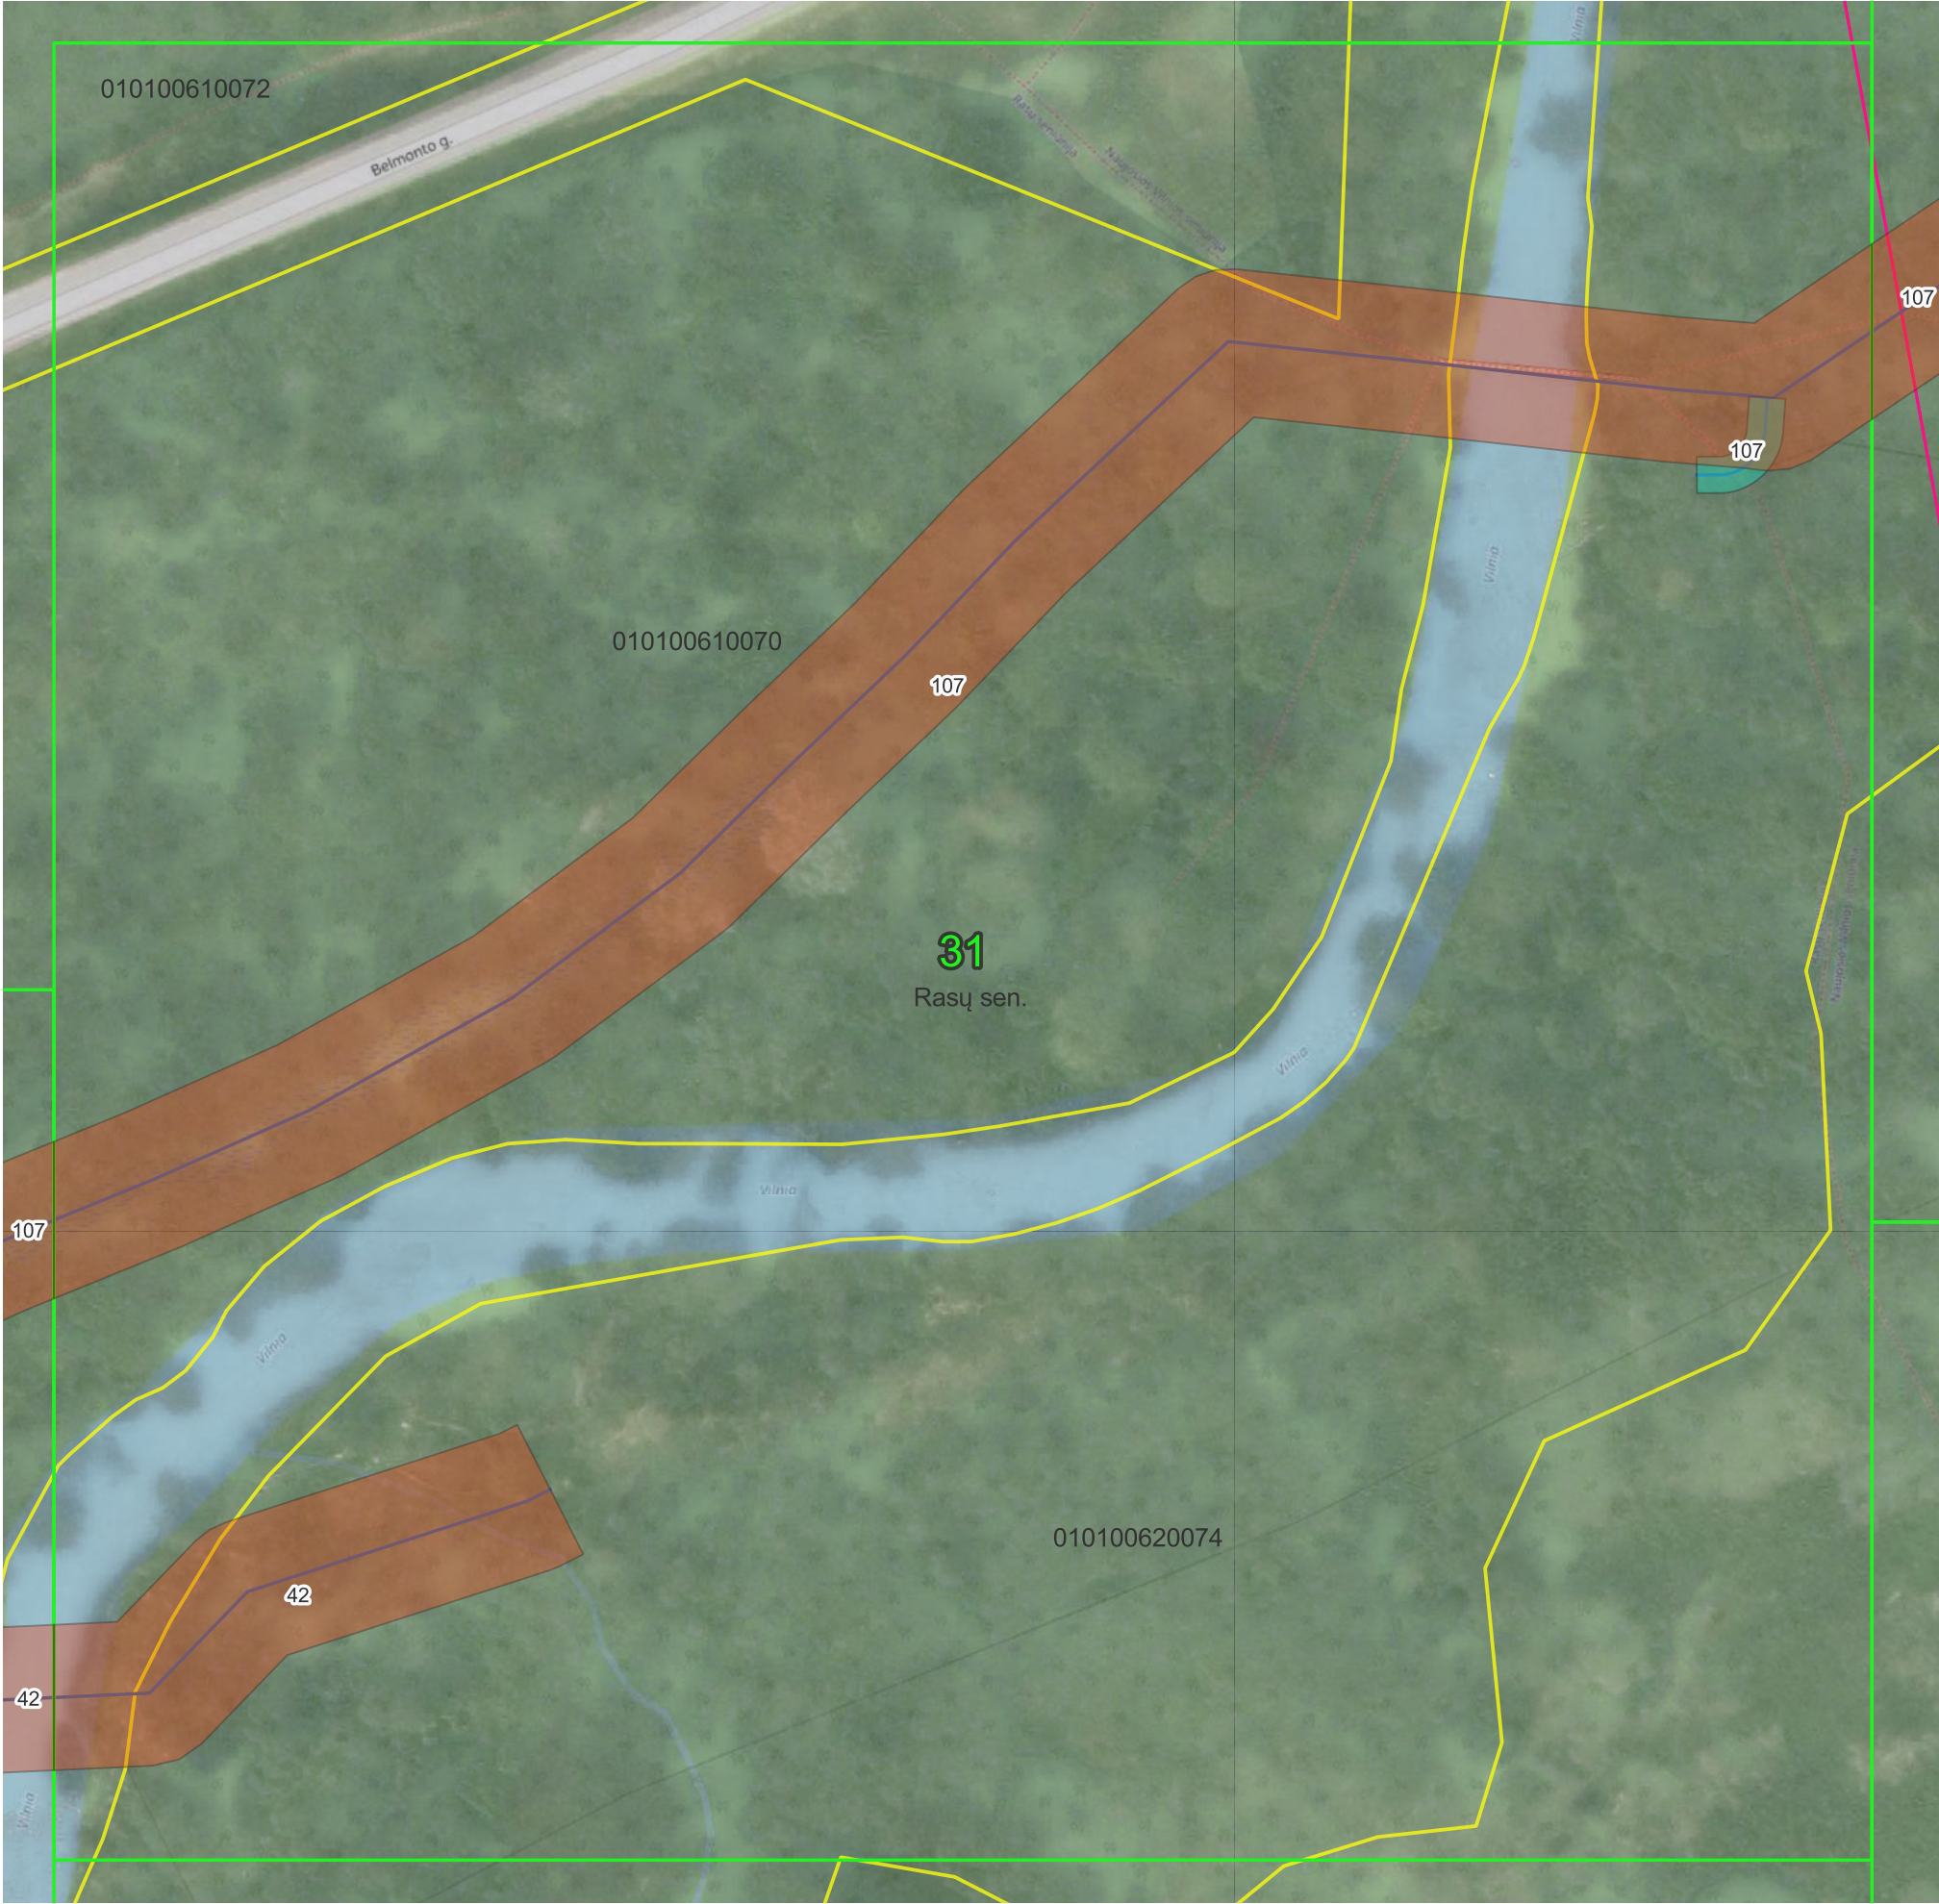

© Nacionalinė žemės tarnyba prie Žemės ūkio ministerijos ORT10LT 2019, 2020
© OpenStreetMap contributors
Objektai, jų apsaugos zonos žymimos 0,1 m tikslumu.

Pažymėjimas plane	Unikalus Nr.
42	4400-0766-0077
107	4400-0632-7559

Sutartiniai ženklai:


- Plano suskirstymas lapais
- Administracinės ribos
- Žemės sklypų ribos
- Vandens tiekimo siurblinės
- Vandens siurblių apsaugos zonos (10 m nuo išorinės įrenginio/statinio ribos)
- Vandens tiekimo tinklai

Vandens tiekimo tinklų apsaugos zonos:

- Vamzdžių, kurių pakojimo gylis iki 2,5 m (apsaugos zona 2,5 m)
- Vamzdžių, kurių pakojimo gylis daugiau kaip 2,5 m (apsaugos zona 5 m)
- Vamzdžių, kurių diametras 400 mm ir didesnis (apsaugos zona 10 m)

	UAB "Vilniaus vandenys" į.k.120545849, Spaudos g. 8-1, Vilnius		
	Plano rengėjas	Kvalifikacijos pažymėjimo Nr.	Data
Inga Delnickė		2023-11-07	Lapų skaičius 31 iš 78

VILNIAUS M. SAV., RASŲ SEN. ESANČIŲ VANDENS TIEKIMO TINKLŲ
APSAUGOS ZONŲ PLANAS
M 1:1000

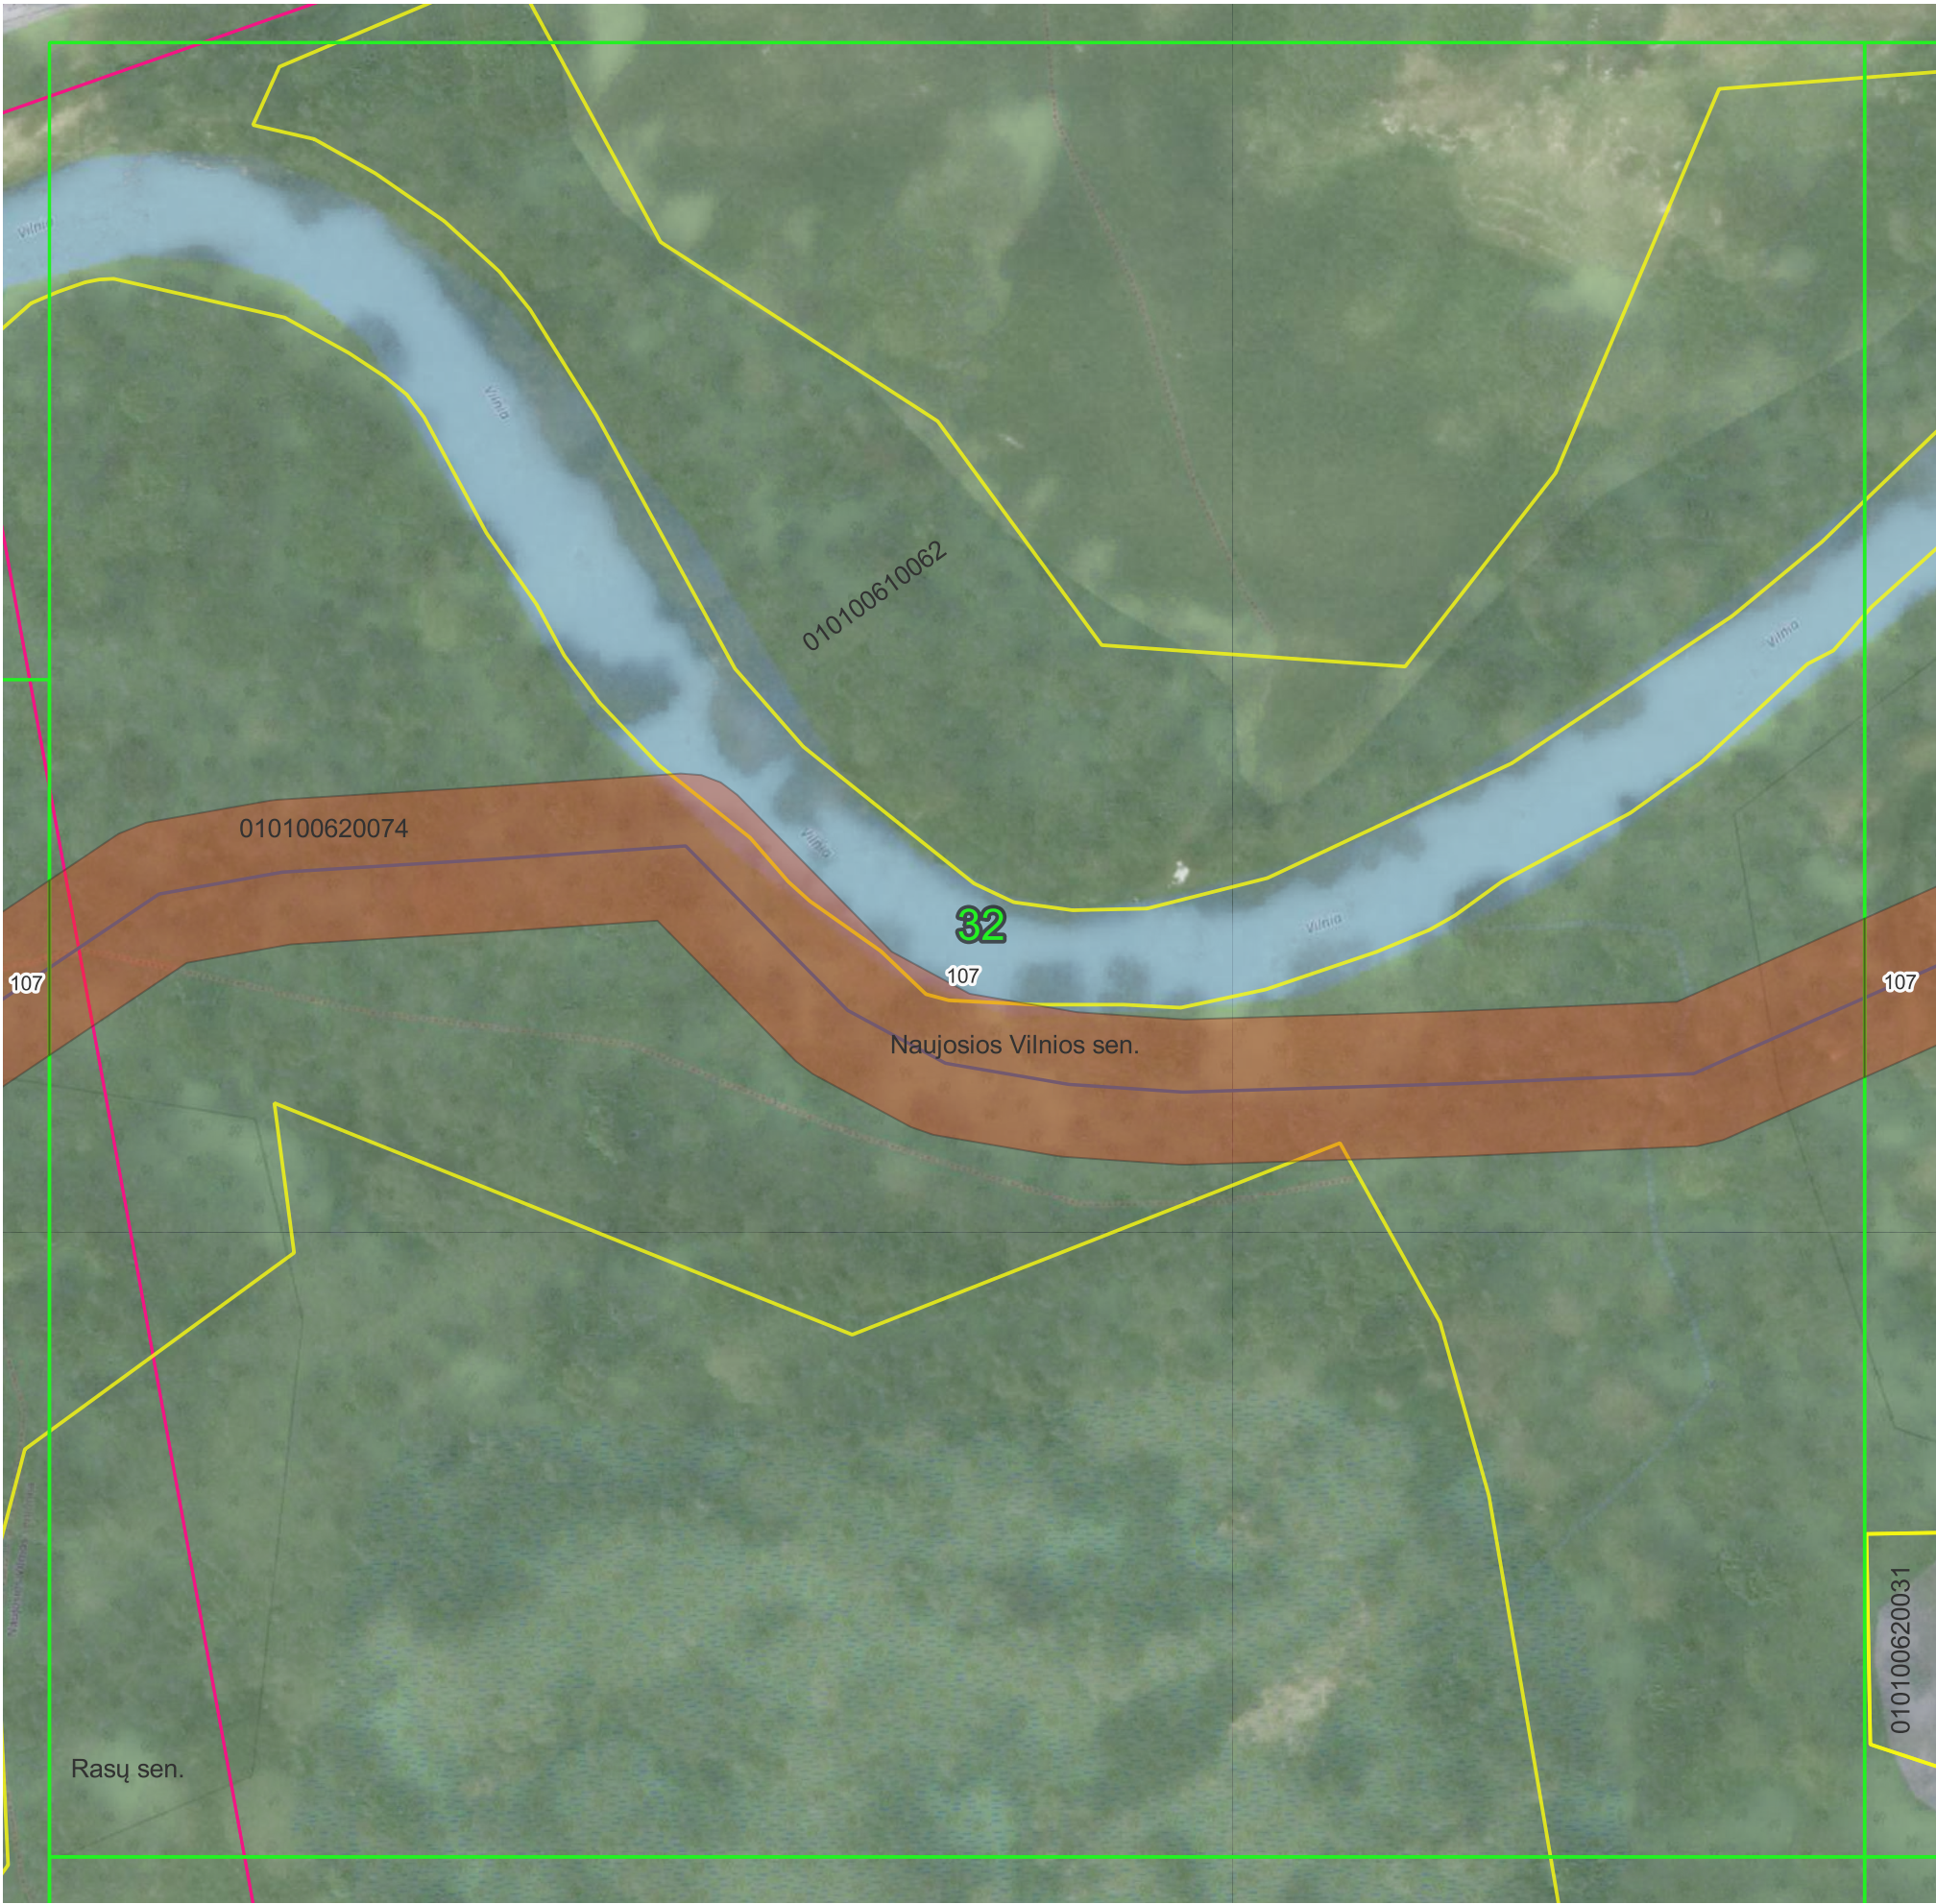

© Nacionalinė žemės tarnyba prie Žemės ūkio ministerijos ORT10LT 2019, 2020
© OpenStreetMap contributors
Objektai, jų apsaugos zonos žymimos 0,1 m tikslumu.

Pažymėjimas plane	Unikalus Nr.
107	4400-0632-7559

Sutartiniai ženklai:


- Plano suskirstymas lapais
- Administracinės ribos
- Žemės sklypų ribos
- Vandens tiekimo siurblinės
- Vandens siurblių apsaugos zonos (10 m nuo išorinės įrenginio/statinio ribos)
- Vandens tiekimo tinklai

Vandens tiekimo tinklų apsaugos zonos:

- Vamzdžių, kurių paklojimo gylis iki 2,5 m (apsaugos zona 2,5 m)
- Vamzdžių, kurių paklojimo gylis daugiau kaip 2,5 m (apsaugos zona 5 m)
- Vamzdžių, kurių diametras 400 mm ir didesnis (apsaugos zona 10 m)

	UAB "Vilniaus vandenys" į.k.120545849, Spaudos g. 8-1, Vilnius		
	Plano rengėjas	Kvalifikacijos pažymėjimo Nr.	Data
Inga Delnickė		2023-11-07	Lapų skaičius 32 iš 78

VILNIAUS M. SAV., RASŲ SEN. ESANČIŲ VANDENS TIEKIMO TINKLŲ
APSAUGOS ZONŲ PLANAS
M 1:1000

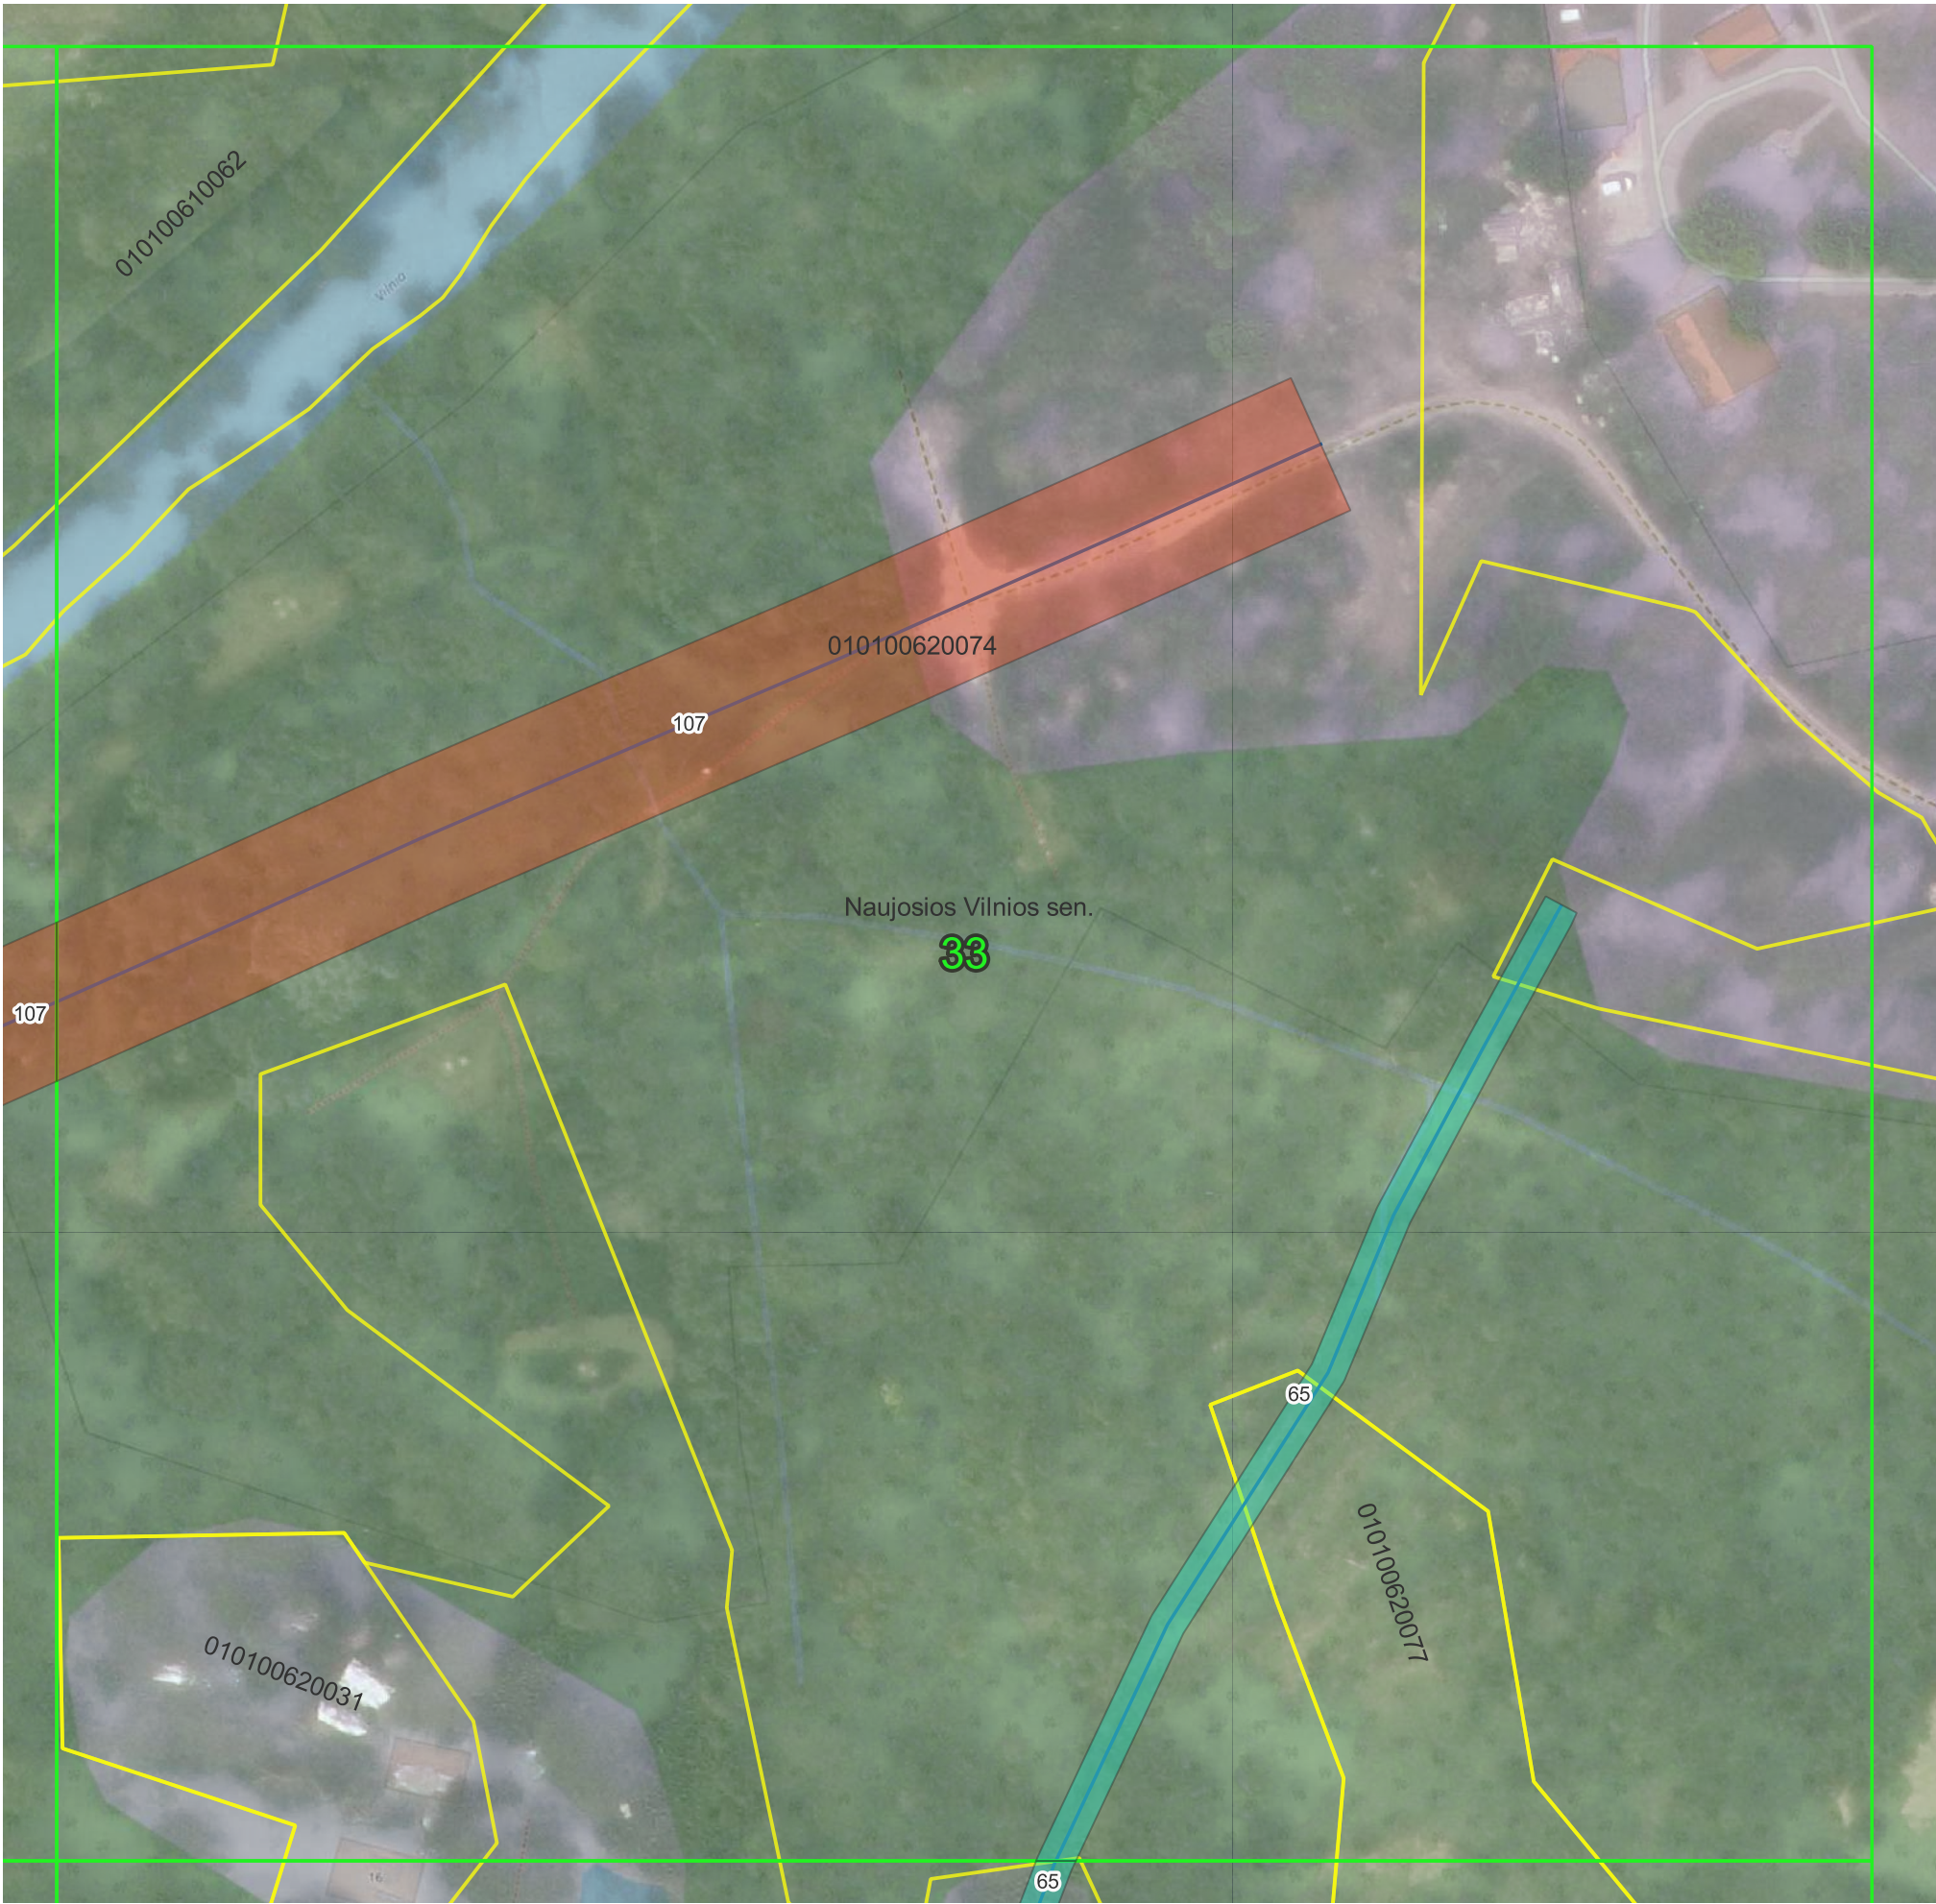

© Nacionalinė žemės tarnyba prie Žemės ūkio ministerijos ORT10LT 2019, 2020
© OpenStreetMap contributors
Objektai, jų apsaugos zonos žymimos 0,1 m tikslumu.

Pažymėjimas plane	Unikalus Nr.
65	4400-3958-3184
107	4400-0632-7559

Sutartiniai ženklai:

- Plano suskirstymas lapais
- Administracinės ribos
- Žemės sklypų ribos
- Vandens tiekimo siurblinės
- Vandens siurblių apsaugos zonos (10 m nuo išorinės įrenginio/statinio ribos)
- Vandens tiekimo tinklai

Vandens tiekimo tinklų apsaugos zonos:

- Vamzdžių, kurių paklojimo gylis iki 2,5 m (apsaugos zona 2,5 m)
- Vamzdžių, kurių paklojimo gylis daugiau kaip 2,5 m (apsaugos zona 5 m)
- Vamzdžių, kurių diametras 400 mm ir didesnis (apsaugos zona 10 m)

	UAB "Vilniaus vandenys" į.k.120545849, Spaudos g. 8-1, Vilnius		
	Plano rengėjas	Kvalifikacijos pažymėjimo Nr.	Data
Inga Delnickė		2023-11-07	Lapų skaičius 33 iš 78

VILNIAUS M. SAV., RASŲ SEN. ESANČIŲ VANDENS TIEKIMO TINKLŲ
APSAUGOS ZONŲ PLANAS
M 1:1000



© Nacionalinė žemės tarnyba prie Žemės ūkio ministerijos ORT10LT 2019, 2020
© OpenStreetMap contributors
Objektai, jų apsaugos zonos žymimos 0,1 m tikslumu.

Pažymėjimas plane	Unikalus Nr.
65	4400-3958-3184

Sutartiniai ženklai:

- Plano suskirstymas lapais
- Administracinės ribos
- Žemės sklypų ribos
- Vandens tiekimo siurblinės
- Vandens siurblių apsaugos zonos (10 m nuo išorinės įrenginio/statinio ribos)
- Vandens tiekimo tinklai

Vandens tiekimo tinklų apsaugos zonos:

- Vamzdžių, kurių paklojimo gylis iki 2,5 m (apsaugos zona 2,5 m)
- Vamzdžių, kurių paklojimo gylis daugiau kaip 2,5 m (apsaugos zona 5 m)
- Vamzdžių, kurių diametras 400 mm ir didesnis (apsaugos zona 10 m)

		UAB "Vilniaus vandenys" į.k.120545849, Spaudos g. 8-1, Vilnius	
Plano rengėjas	Kvalifikacijos pažymėjimo Nr.	Data	Lapų skaičius
Inga Delnickė		2023-11-07	34 iš 78

VILNIAUS M. SAV., RASŲ SEN. ESANČIŲ VANDENS TIEKIMO TINKLŲ
APSAUGOS ZONŲ PLANAS
M 1:1000



© Nacionalinė žemės tarnyba prie Žemės ūkio ministerijos ORT10LT 2019, 2020
© OpenStreetMap contributors
Objektai, jų apsaugos zonos žymimos 0,1 m tikslumu.

Pažymėjimas plane	Unikalus Nr.
65	4400-3958-3184

- Sutartiniai ženklai:
- Plano suskirstymas lapais
 - Administracinės ribos
 - Žemės sklypų ribos
 - Vandens tiekimo siurblinės
 - Vandens siurblių apsaugos zonos (10 m nuo išorinės įrenginio/statinio ribos)
 - Vandens tiekimo tinklai


- Vandens tiekimo tinklų apsaugos zonos:
- Vamzdžių, kurių paklojimo gylis iki 2,5 m (apsaugos zona 2,5 m)
 - Vamzdžių, kurių paklojimo gylis daugiau kaip 2,5 m (apsaugos zona 5 m)
 - Vamzdžių, kurių diametras 400 mm ir didesnis (apsaugos zona 10 m)

	UAB "Vilniaus vandenys" į.k.120545849, Spaudos g. 8-1, Vilnius		
	Plano rengėjas	Kvalifikacijos pažymėjimo Nr.	Data
	Inga Delnickė		2023-11-07
		Lapų skaičius	35 iš 78

An aerial photograph of a residential area. A yellow boundary outlines a specific plot of land. Inside this boundary, there are several buildings labeled '4A', '4B', '4C', '4D', and '4E', along with a small pond. The plot is identified by the number '010100620016'. To the left of the plot is another area labeled '010100620074'. To the right, a road labeled 'Pavilnio g.' runs diagonally. Further right, a green area is labeled '36' in large green numbers, with 'Rasų sen.' written below it. The number '65' is visible in a small white box on the road. The entire map is framed by a green border.

Pažymėjimas plane	Unikalus Nr.
65	4400-3958-3184

- Vamzdžių, kurių paklojimo gylis iki 2,5 m (apsaugos zona 2,5 m)
- Vamzdžių, kurių paklojimo gylis daugiau kaip 2,5 m (apsaugos zona 5 m)
- Vamzdžių, kurių diametras 400 mm ir didesnis (apsaugos zona 10 m)

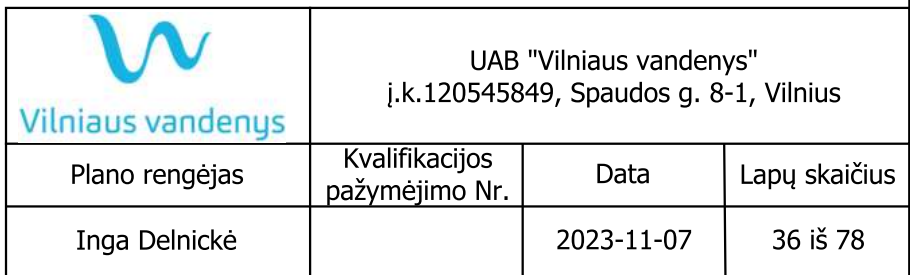

VILNIAUS M. SAV., RASŲ SEN. ESANČIŲ VANDENS TIEKIMO TINKLŲ
APSAUGOS ZONŲ PLANAS
M 1:1000



© Nacionalinė žemės tarnyba prie Žemės ūkio ministerijos ORT10LT 2019, 2020
© OpenStreetMap contributors
Objektai, jų apsaugos zonos žymimos 0,1 m tikslumu.


Pažymėjimas plane	Unikalus Nr.
65	4400-3958-3184

- Sutartiniai ženklai:
- Plano suskirstymas lapais
 - Administracinės ribos
 - Žemės sklypų ribos
 - Vandens tiekimo siurblinės
 - Vandens siurblių apsaugos zonos (10 m nuo išorinės įrenginio/statinio ribos)
 - Vandens tiekimo tinklai

- Vandens tiekimo tinklų apsaugos zonos:
- Vamzdžių, kurių pakojimo gylis iki 2,5 m (apsaugos zona 2,5 m)
 - Vamzdžių, kurių pakojimo gylis daugiau kaip 2,5 m (apsaugos zona 5 m)
 - Vamzdžių, kurių diametras 400 mm ir didesnis (apsaugos zona 10 m)

	UAB "Vilniaus vandenys" į.k.120545849, Spaudos g. 8-1, Vilnius		
	Plano rengėjas	Kvalifikacijos pažymėjimo Nr.	Data
	Inga Delnickė		2023-11-07
		Lapų skaičius	37 iš 78

VILNIAUS M. SAV., RASŲ SEN. ESANČIŲ VANDENS TIEKIMO TINKLŲ
APSAUGOS ZONŲ PLANAS
M 1:1000

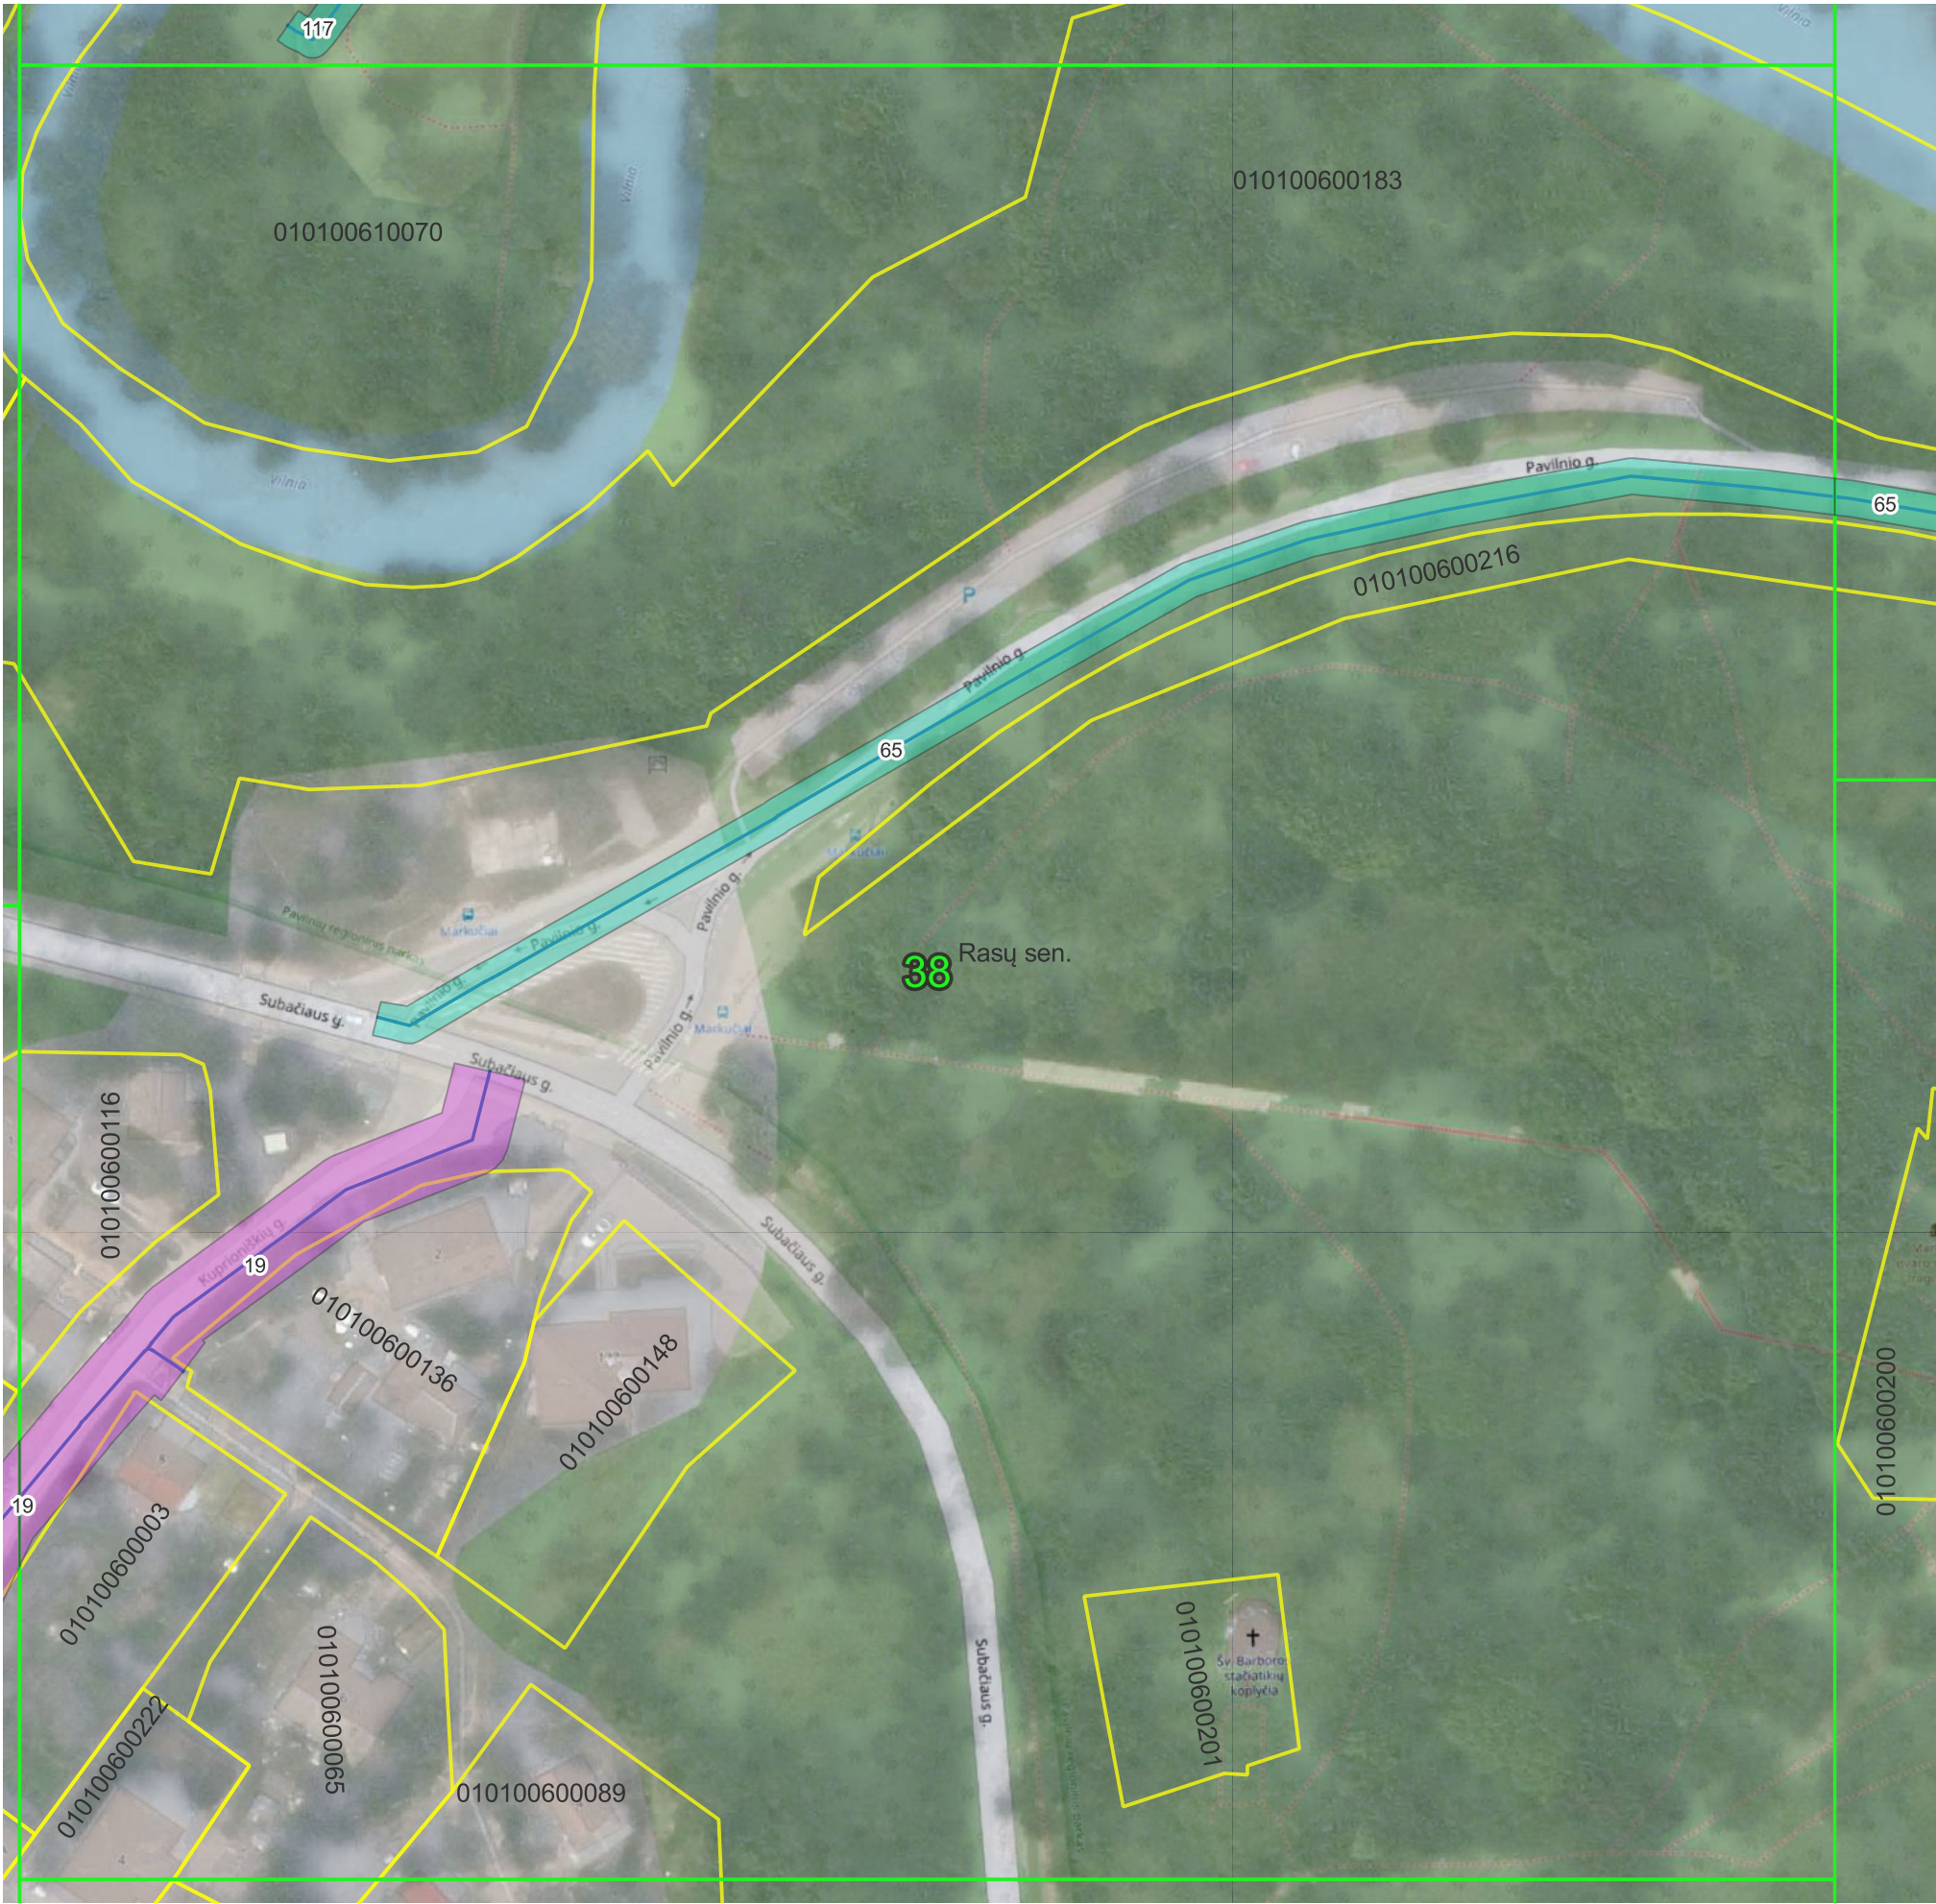

© Nacionalinė žemės tarnyba prie Žemės ūkio ministerijos ORT10LT 2019, 2020
© OpenStreetMap contributors
Objektai, jų apsaugos zonos žymimos 0,1 m tikslumu.

Sutartiniai ženklai:

- Plano suskirstymas lapais
- Administracinės ribos
- Žemės sklypų ribos
- Vandens tiekimo siurblinės
- Vandens siurblių apsaugos zonos (10 m nuo išorinės įrenginio/statinio ribos)
- Vandens tiekimo tinklai


Vandens tiekimo tinklų apsaugos zonos:

- Vamzdžių, kurių paklojimo gylis iki 2,5 m (apsaugos zona 2,5 m)
- Vamzdžių, kurių paklojimo gylis daugiau kaip 2,5 m (apsaugos zona 5 m)
- Vamzdžių, kurių diametras 400 mm ir didesnis (apsaugos zona 10 m)

Pažymėjimas plane	Unikalus Nr.
19	4400-0241-6017
65	4400-3958-3184
117	4400-4948-1140

	UAB "Vilniaus vandenys" į.k.120545849, Spaudos g. 8-1, Vilnius		
	Plano rengėjas	Kvalifikacijos pažymėjimo Nr.	Data
Inga Delnickė		2023-11-07	Lapų skaičius 38 iš 78

VILNIAUS M. SAV., RASŲ SEN. ESANČIŲ VANDENS TIEKIMO TINKLŲ
APSAUGOS ZONŲ PLANAS
M 1:1000

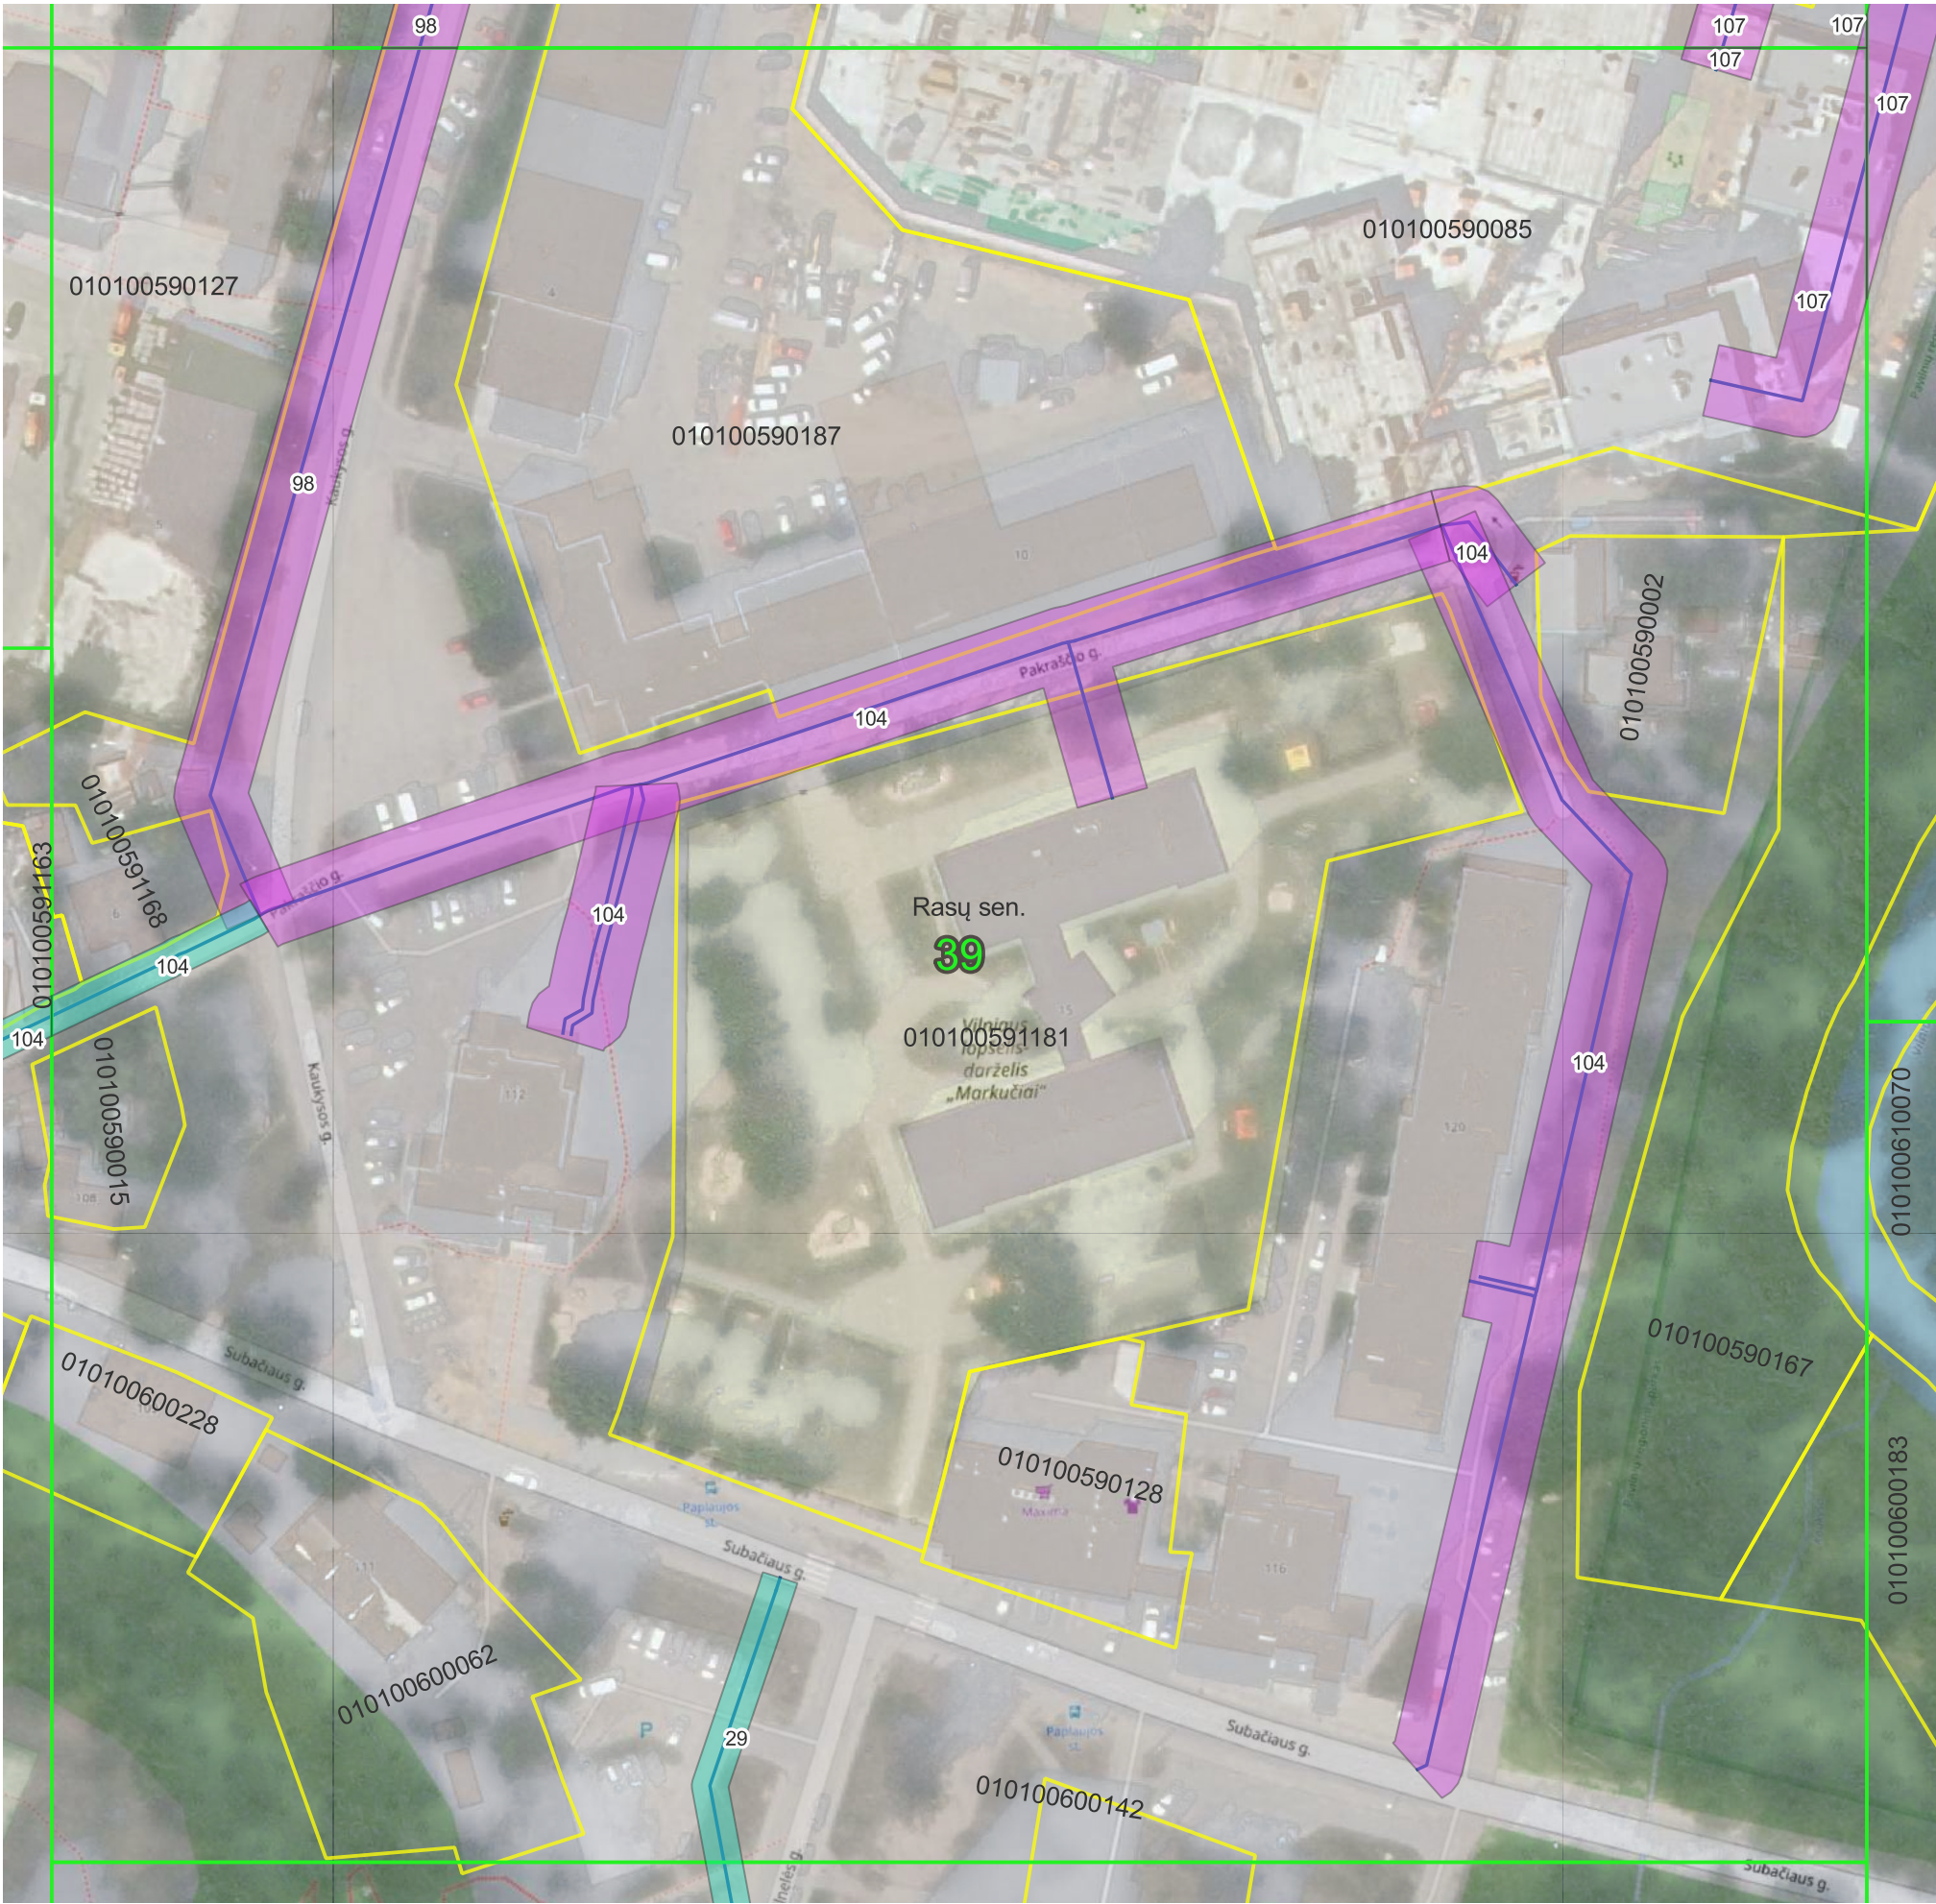

© Nacionalinė žemės tarnyba prie Žemės ūkio ministerijos ORT10LT 2019, 2020
© OpenStreetMap contributors
Objektai, jų apsaugos zonos žymimos 0,1 m tikslumu.

Sutartiniai ženklai:

- Plano suskirstymas lapais
- Administracinės ribos
- Žemės sklypų ribos
- Vandens tiekimo siurblinės
- Vandens siurblinių apsaugos zonos (10 m nuo išorinės įrenginio/statinio ribos)
- Vandens tiekimo tinklai


Vandens tiekimo tinklų apsaugos zonos:

- Vamzdžių, kurių paklojimo gylis iki 2,5 m (apsaugos zona 2,5 m)
- Vamzdžių, kurių paklojimo gylis daugiau kaip 2,5 m (apsaugos zona 5 m)
- Vamzdžių, kurių diametras 400 mm ir didesnis (apsaugos zona 10 m)

Pažymėjimas plane	Unikalus Nr.
29	4400-0391-4727
98	4400-0241-7084
104	4400-0365-7094
107	4400-0632-7559

	UAB "Vilniaus vandenys" į.k.120545849, Spaudos g. 8-1, Vilnius		
	Plano rengėjas	Kvalifikacijos pažymėjimo Nr.	Data
Inga Delnickė		2023-11-07	Lapų skaičius 39 iš 78

VILNIAUS M. SAV., RASŲ SEN. ESANČIŲ VANDENS TIEKIMO TINKLŲ
APSAUGOS ZONŲ PLANAS
M 1:1000

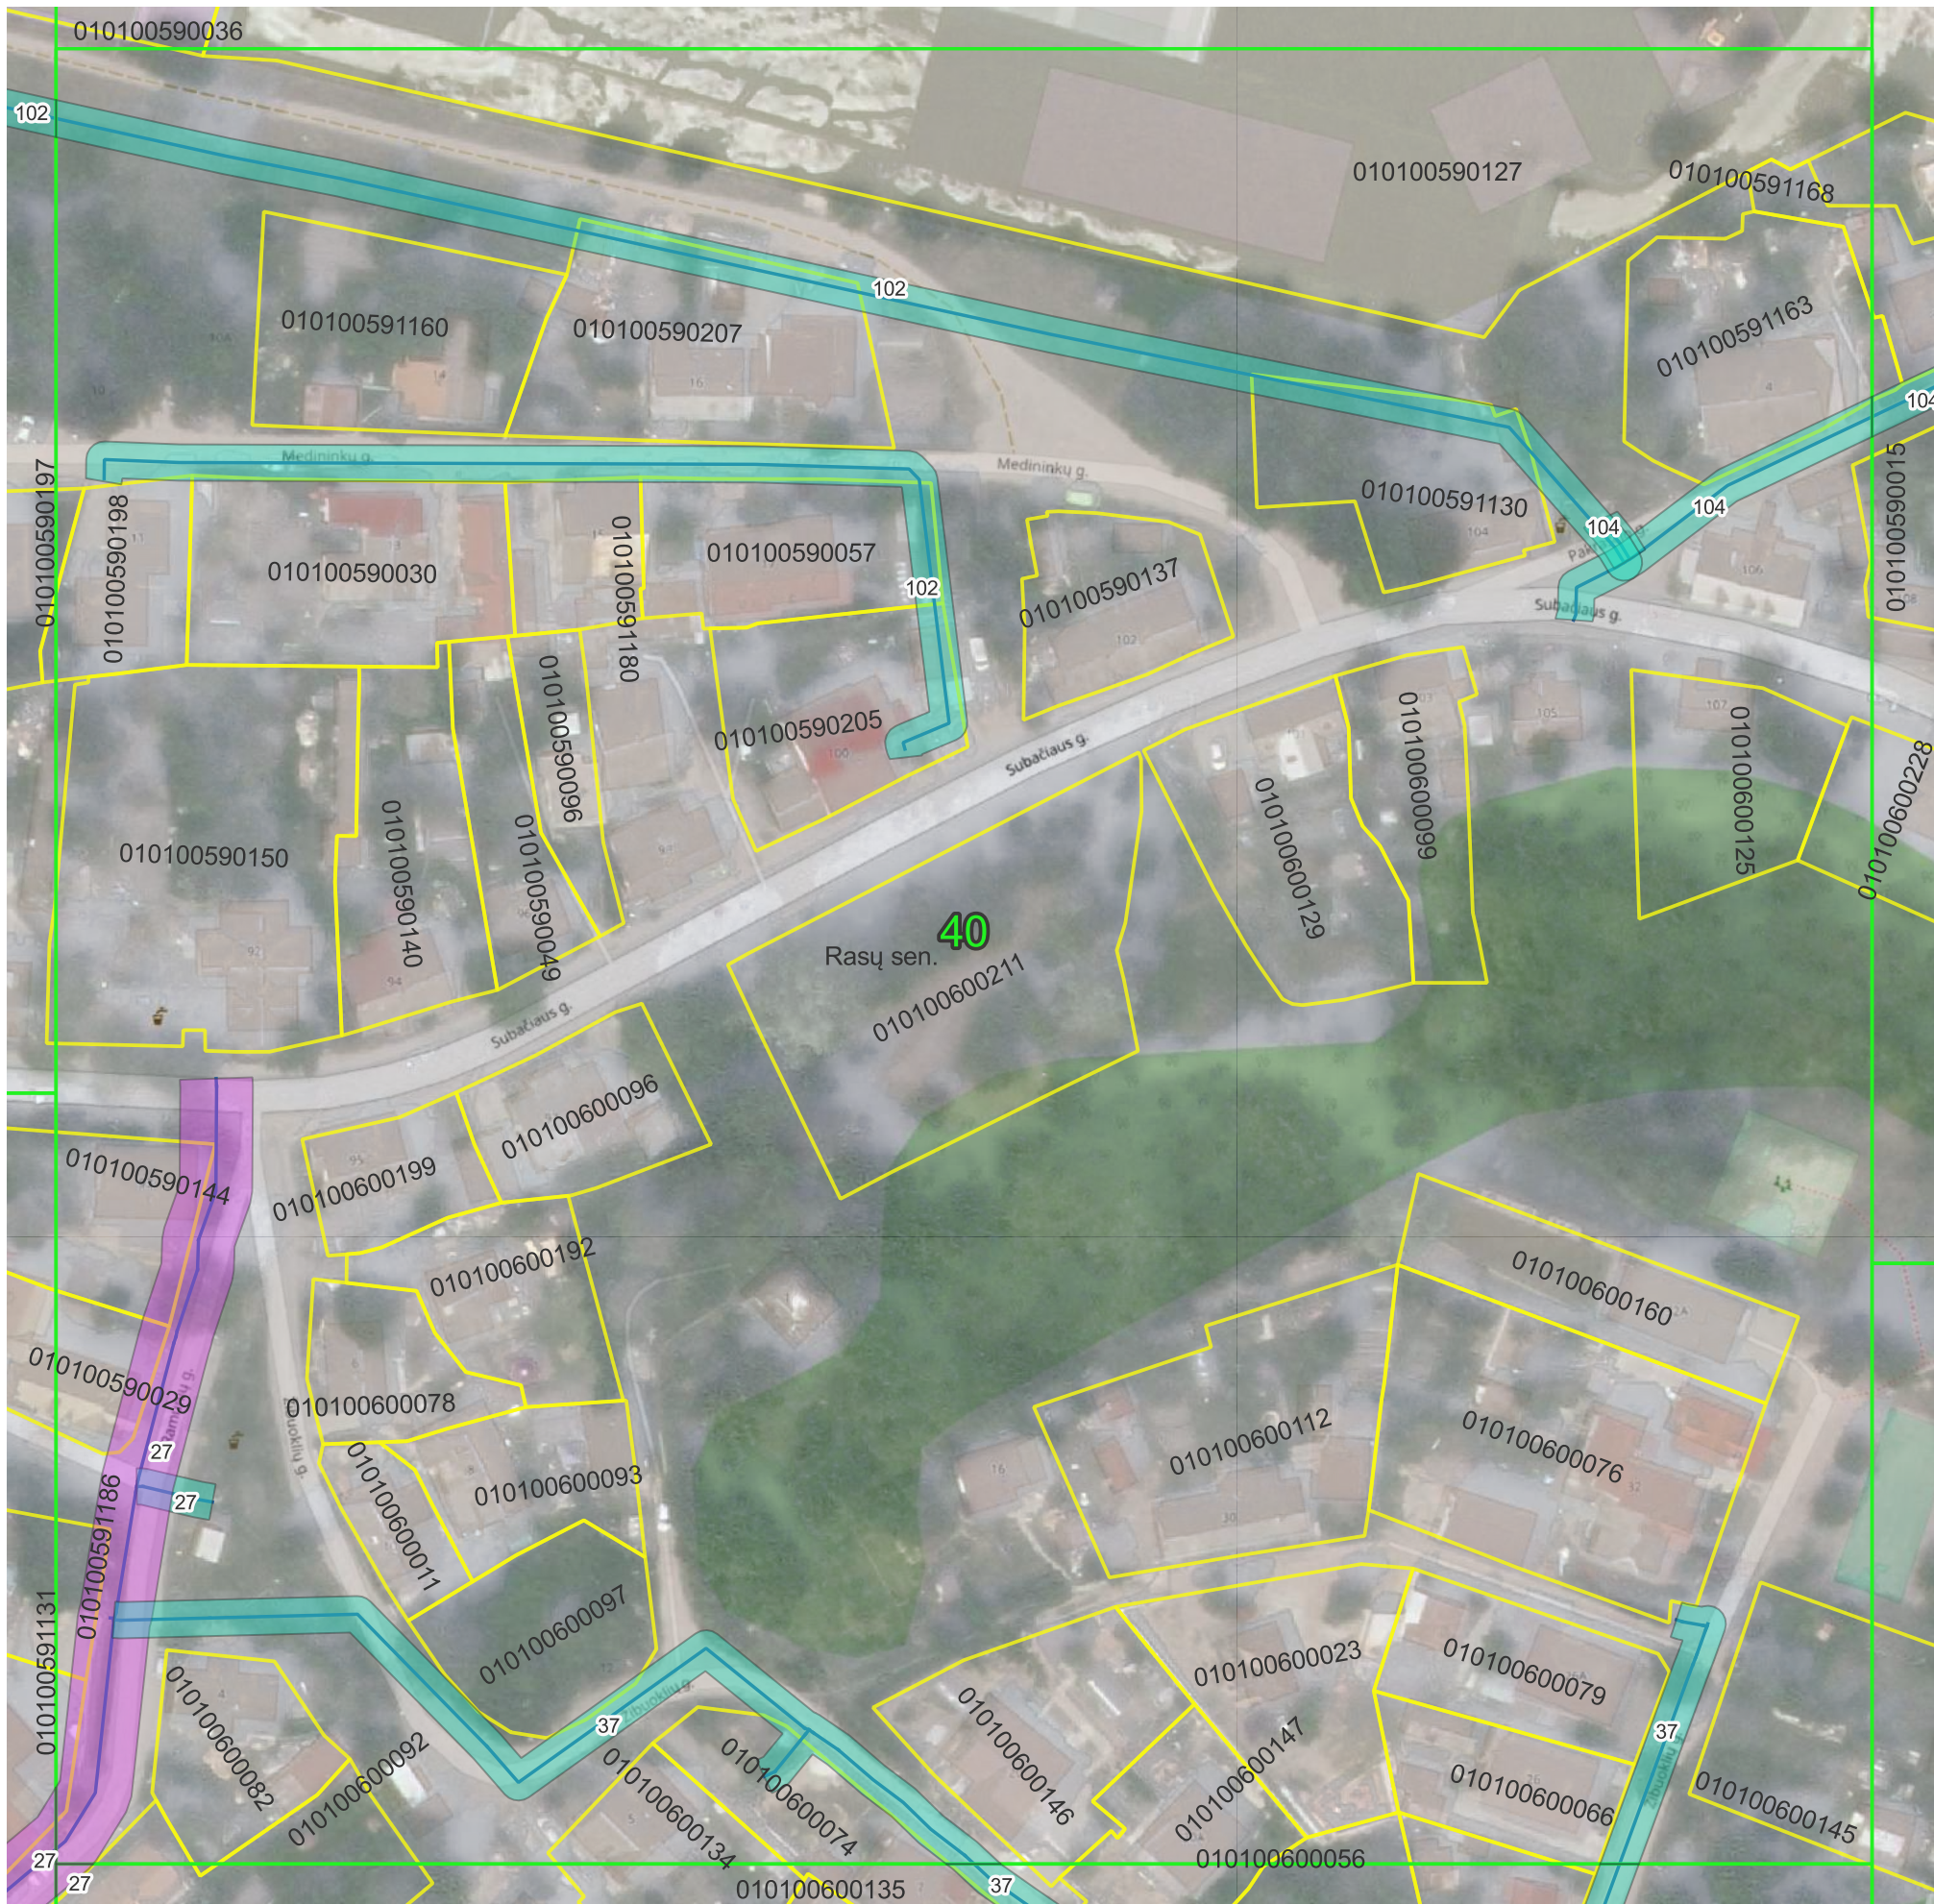

© Nacionalinė žemės tarnyba prie Žemės ūkio ministerijos ORT10LT 2019, 2020
© OpenStreetMap contributors
Objektai, jų apsaugos zonos žymimos 0,1 m tikslumu.

Pažymėjimas plane	Unikalus Nr.
27	4400-0365-6497
37	4400-0426-6895
102	4400-0307-7927
104	4400-0365-7094

Sutartiniai ženklai:

-  Plano suskirstymas lapais
-  Administracinės ribos
-  Žemės sklypų ribos
-  Vandens tiekimo siurblinės
-  Vandens siurblinių apsaugos zonos (10 m nuo išorinės įrenginio/statinio ribos)
- Vandens tiekimo tinklai

Vandens tiekimo tinklų apsaugos zonos:

-  Vamzdžių, kurių paklojimo gylis iki 2,5 m (apsaugos zona 2,5 m)
-  Vamzdžių, kurių paklojimo gylis daugiau kaip 2,5 m (apsaugos zona 5 m)
-  Vamzdžių, kurių diametras 400 mm ir didesnis (apsaugos zona 10 m)

	UAB "Vilniaus vandenys" į.k.120545849, Spaudos g. 8-1, Vilnius		
Plano rengėjas	Kvalifikacijos pažymėjimo Nr.	Data	Lapų skaičius
Inga Delnickė		2023-11-07	40 iš 78

VILNIAUS M. SAV., RASŲ SEN. ESANČIŲ VANDENS TIEKIMO TINKLŲ
APSAUGOS ZONŲ PLANAS
M 1:1000



© Nacionalinė žemės tarnyba prie Žemės ūkio ministerijos ORT10LT 2019, 2020
© OpenStreetMap contributors
Objektai, jų apsaugos zonos žymimos 0,1 m tikslumu.

Sutartiniai ženklai:

- Plano suskirstymas lapais
- Administracinės ribos
- Žemės sklypų ribos
- Vandens tiekimo siurblinės
- Vandens siurblinių apsaugos zonos (10 m nuo išorinės įrenginio/statinio ribos)
- Vandens tiekimo tinklai


Vandens tiekimo tinklų apsaugos zonos:

- Vamzdžių, kurių paklojimo gylis iki 2,5 m (apsaugos zona 2,5 m)
- Vamzdžių, kurių paklojimo gylis daugiau kaip 2,5 m (apsaugos zona 5 m)
- Vamzdžių, kurių diametras 400 mm ir didesnis (apsaugos zona 10 m)

Pažymėjimas plane	Unikalus Nr.
23	4400-0305-3723
28	4400-0391-2710
95	4400-0115-3026
102	4400-0307-7927

	UAB "Vilniaus vandenys" į.k.120545849, Spaudos g. 8-1, Vilnius		
	Plano rengėjas	Kvalifikacijos pažymėjimo Nr.	Data
	Inga Delnickė		2023-11-07
			Lapų skaičius
			41 iš 78

VILNIAUS M. SAV., RASŲ SEN. ESANČIŲ VANDENS TIEKIMO TINKLŲ
APSAUGOS ZONŲ PLANAS
M 1:1000

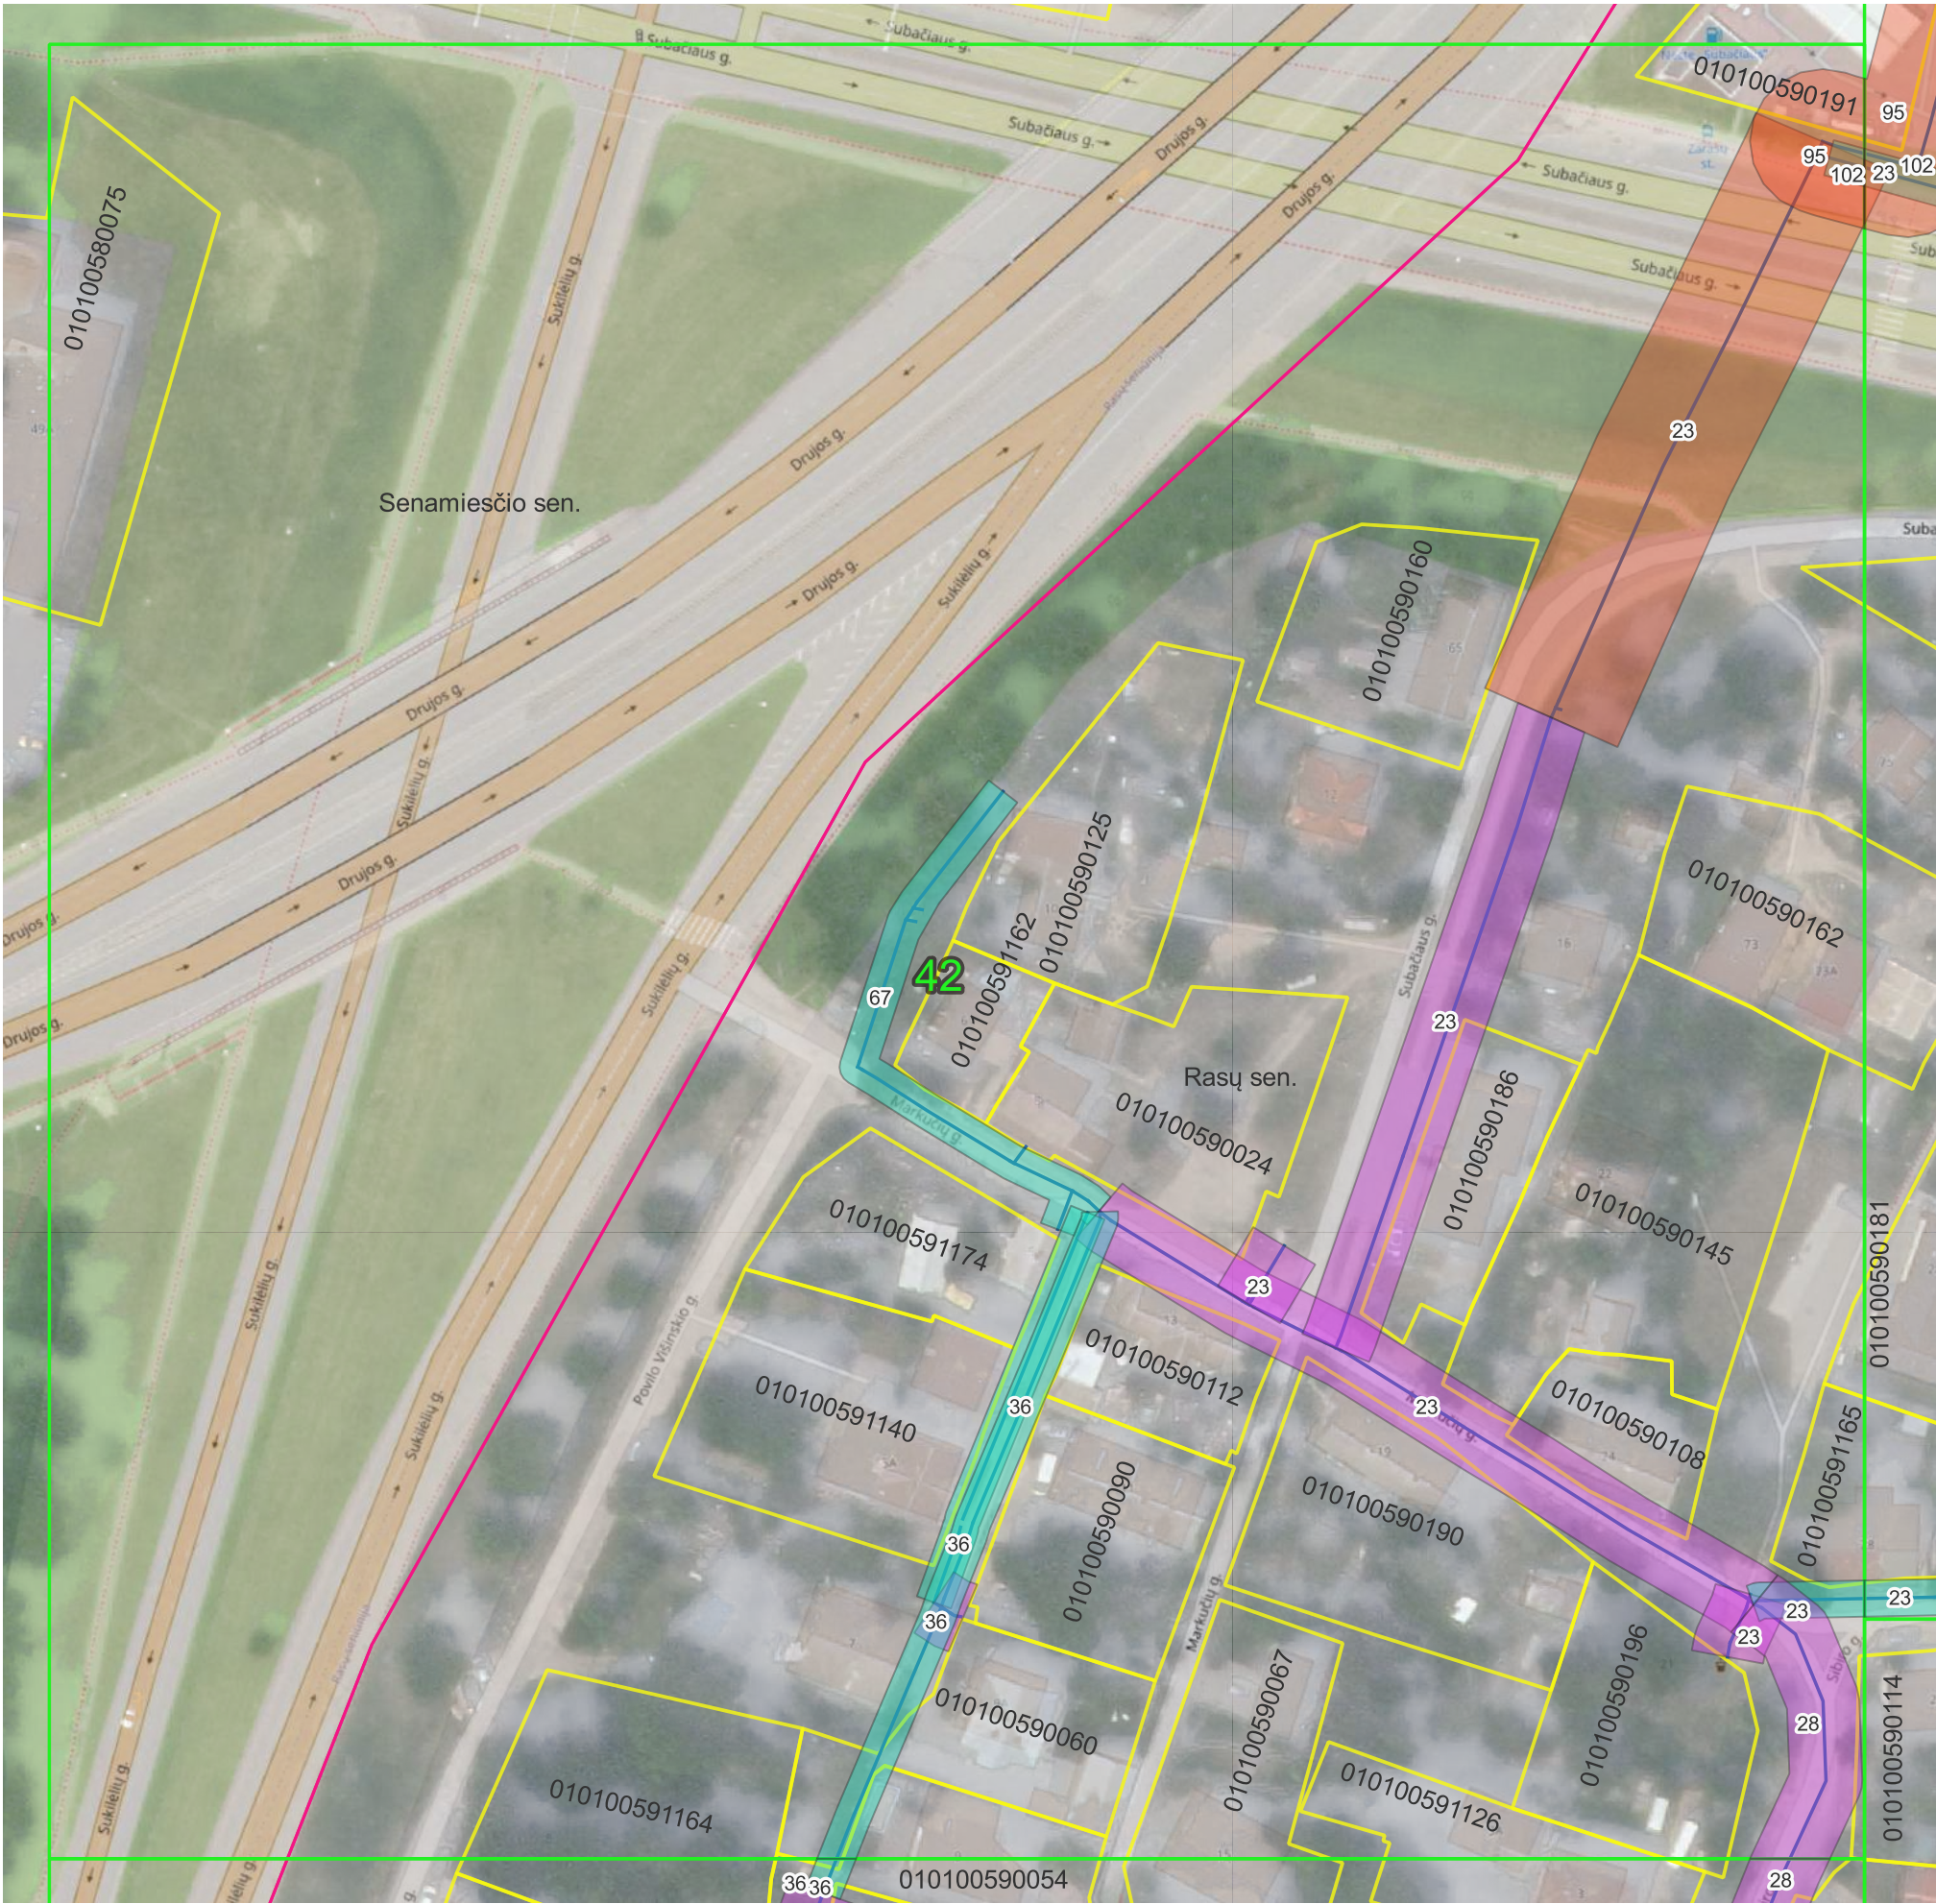

© Nacionalinė žemės tarnyba prie Žemės ūkio ministerijos ORT10LT 2019, 2020
© OpenStreetMap contributors
Objektai, jų apsaugos zonos žymimos 0,1 m tikslumu.

Sutartiniai ženklai:

- Plano suskirstymas lapais
- Administracinės ribos
- Žemės sklypų ribos
- Vandens tiekimo siurblinės
- Vandens siurblinių apsaugos zonos (10 m nuo išorinės įrenginio/statinio ribos)
- Vandens tiekimo tinklai


Vandens tiekimo tinklų apsaugos zonos:

- Vamzdžių, kurių paklojimo gylis iki 2,5 m (apsaugos zona 2,5 m)
- Vamzdžių, kurių paklojimo gylis daugiau kaip 2,5 m (apsaugos zona 5 m)
- Vamzdžių, kurių diametras 400 mm ir didesnis (apsaugos zona 10 m)

Pažymėjimas plane	Unikalus Nr.
23	4400-0305-3723
28	4400-0391-2710
36	4400-0426-5298
67	4400-3959-5281
95	4400-0115-3026
102	4400-0307-7927

		UAB "Vilniaus vandenys" į.k.120545849, Spaudos g. 8-1, Vilnius	
Plano rengėjas	Kvalifikacijos pažymėjimo Nr.	Data	Lapų skaičius
Inga Delnickė		2023-11-07	42 iš 78

VILNIAUS M. SAV., RASŲ SEN. ESANČIŲ VANDENS TIEKIMO TINKLŲ
APSAUGOS ZONŲ PLANAS
M 1:1000

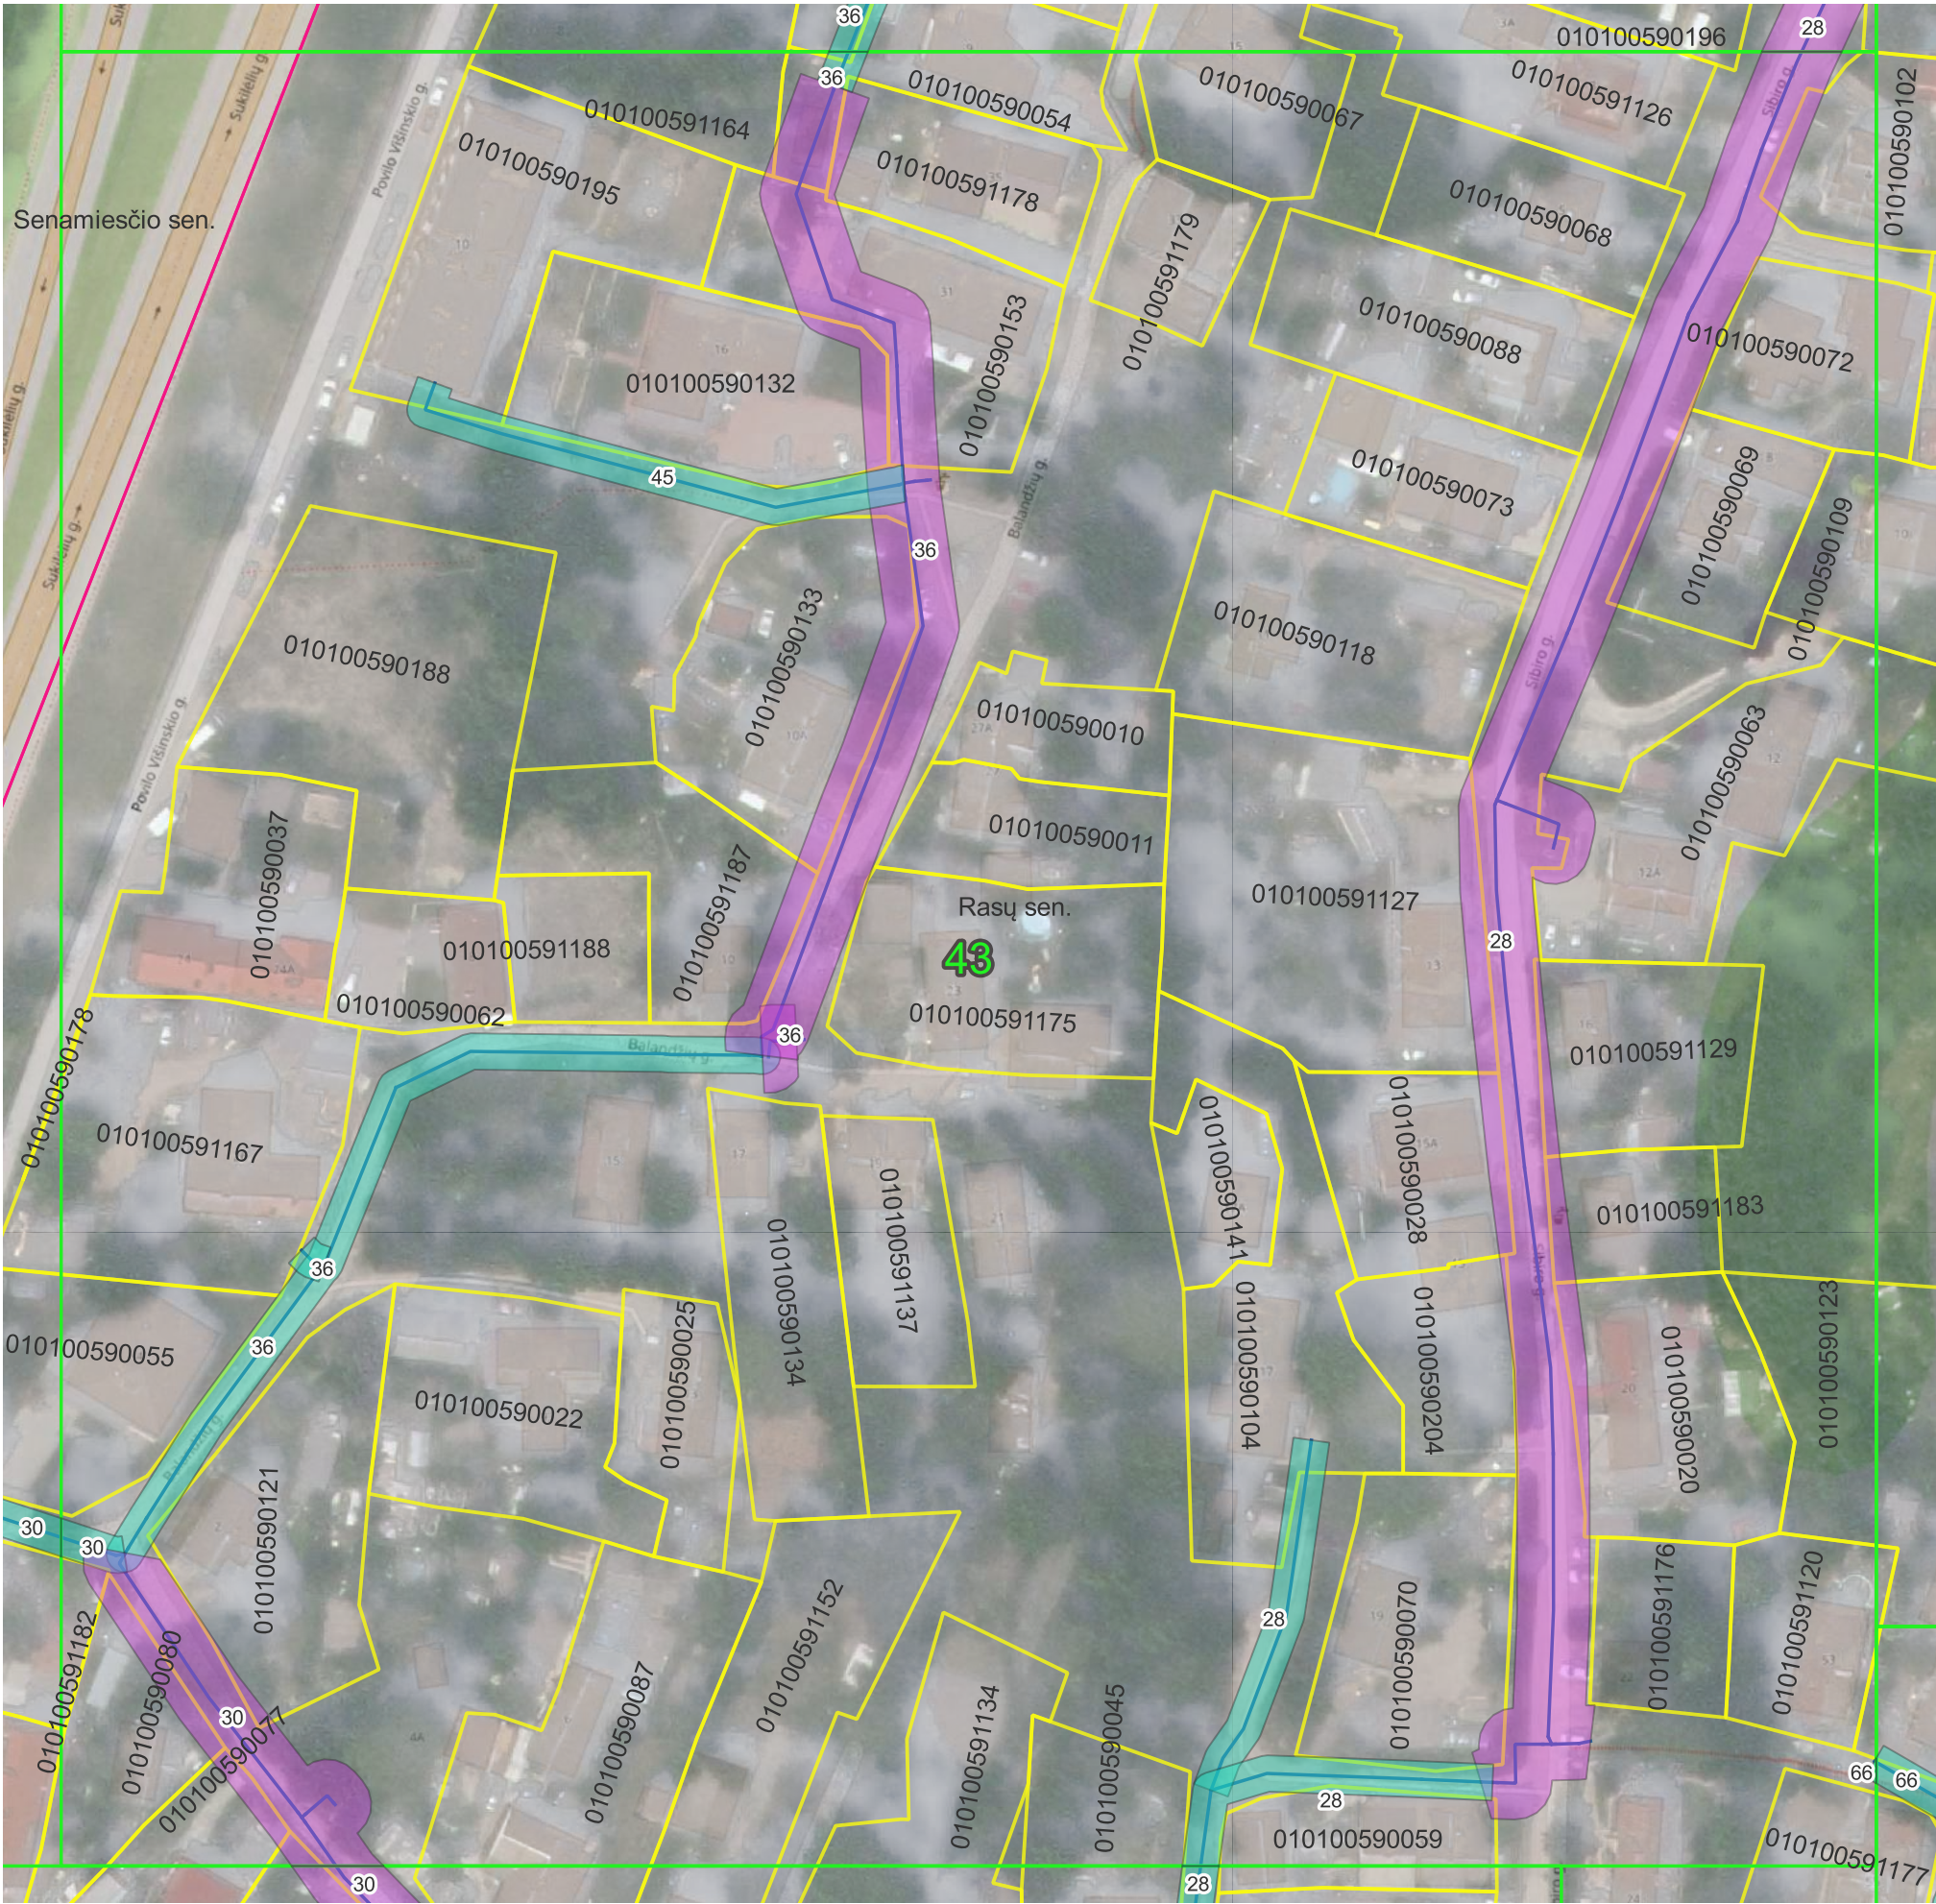

© Nacionalinė žemės tarnyba prie Žemės ūkio ministerijos ORT10LT 2019, 2020
© OpenStreetMap contributors
Objektai, jų apsaugos zonos žymimos 0,1 m tikslumu.

Sutartiniai ženklai:

- Plano suskirstymas lapais
- Administracinės ribos
- Žemės sklypų ribos
- Vandens tiekimo siurblinės
- Vandens siurblinių apsaugos zonos (10 m nuo išorinės įrenginio/statinio ribos)
- Vandens tiekimo tinklai

Vandens tiekimo tinklų apsaugos zonos:

- Vamzdžių, kurių paklojimo gylis iki 2,5 m (apsaugos zona 2,5 m)
- Vamzdžių, kurių paklojimo gylis daugiau kaip 2,5 m (apsaugos zona 5 m)
- Vamzdžių, kurių diametras 400 mm ir didesnis (apsaugos zona 10 m)

Pažymėjimas plane	Unikalus Nr.
28	4400-0391-2710
30	4400-0392-4112
36	4400-0426-5298
45	4400-3572-0224
66	4400-3959-5270

	UAB "Vilniaus vandenys" į.k.120545849, Spaudos g. 8-1, Vilnius		
	Plano rengėjas	Kvalifikacijos pažymėjimo Nr.	Data
	Inga Delnickė		Lapų skaičius
		2023-11-07	43 iš 78

 Vamzdžių, kurių diametras 400 mm ir didesnis (apsaugos zona 10 m)

Pažymėjimas plane	Unikalus Nr.
23	4400-0305-3723
27	4400-0365-6497
28	4400-0391-2710
37	4400-0426-6895
66	4400-3959-5270
68	4400-3959-5316

	UAB "Vilniaus vandenys" į.k.120545849, Spaudos g. 8-1, Vilnius		
Plano rengėjas	Kvalifikacijos pažymėjimo Nr.	Data	Lapų skaičius
Inga Delnickė		2023-11-07	44 iš 78

VILNIAUS M. SAV., RASŲ SEN. ESANČIŲ VANDENS TIEKIMO TINKLŲ
APSAUGOS ZONŲ PLANAS
M 1:1000



© Nacionalinė žemės tarnyba prie Žemės ūkio ministerijos ORT10LT 2019, 2020
© OpenStreetMap contributors
Objektai, jų apsaugos zonos žymimos 0,1 m tikslumu.

Pažymėjimas plane	Unikalus Nr.
27	4400-0365-6497
37	4400-0426-6895
71	4400-3967-6281

Sutartiniai ženklai:


-  Plano suskirstymas lapais
-  Administracinės ribos
-  Žemės sklypų ribos
-  Vandens tiekimo siurblinės
-  Vandens siurblių apsaugos zonos (10 m nuo išorinės įrenginio/statinio ribos)
-  Vandens tiekimo tinklai

Vandens tiekimo tinklų apsaugos zonos:

-  Vamzdžių, kurių paklojimo gylis iki 2,5 m (apsaugos zona 2,5 m)
-  Vamzdžių, kurių paklojimo gylis daugiau kaip 2,5 m (apsaugos zona 5 m)
-  Vamzdžių, kurių diametras 400 mm ir didesnis (apsaugos zona 10 m)

		UAB "Vilniaus vandenys" į.k.120545849, Spaudos g. 8-1, Vilnius	
Plano rengėjas	Kvalifikacijos pažymėjimo Nr.	Data	Lapų skaičius
Inga Delnickė		2023-11-07	45 iš 78

VILNIAUS M. SAV., RASŲ SEN. ESANČIŲ VANDENS TIEKIMO TINKLŲ
APSAUGOS ZONŲ PLANAS
M 1:1000

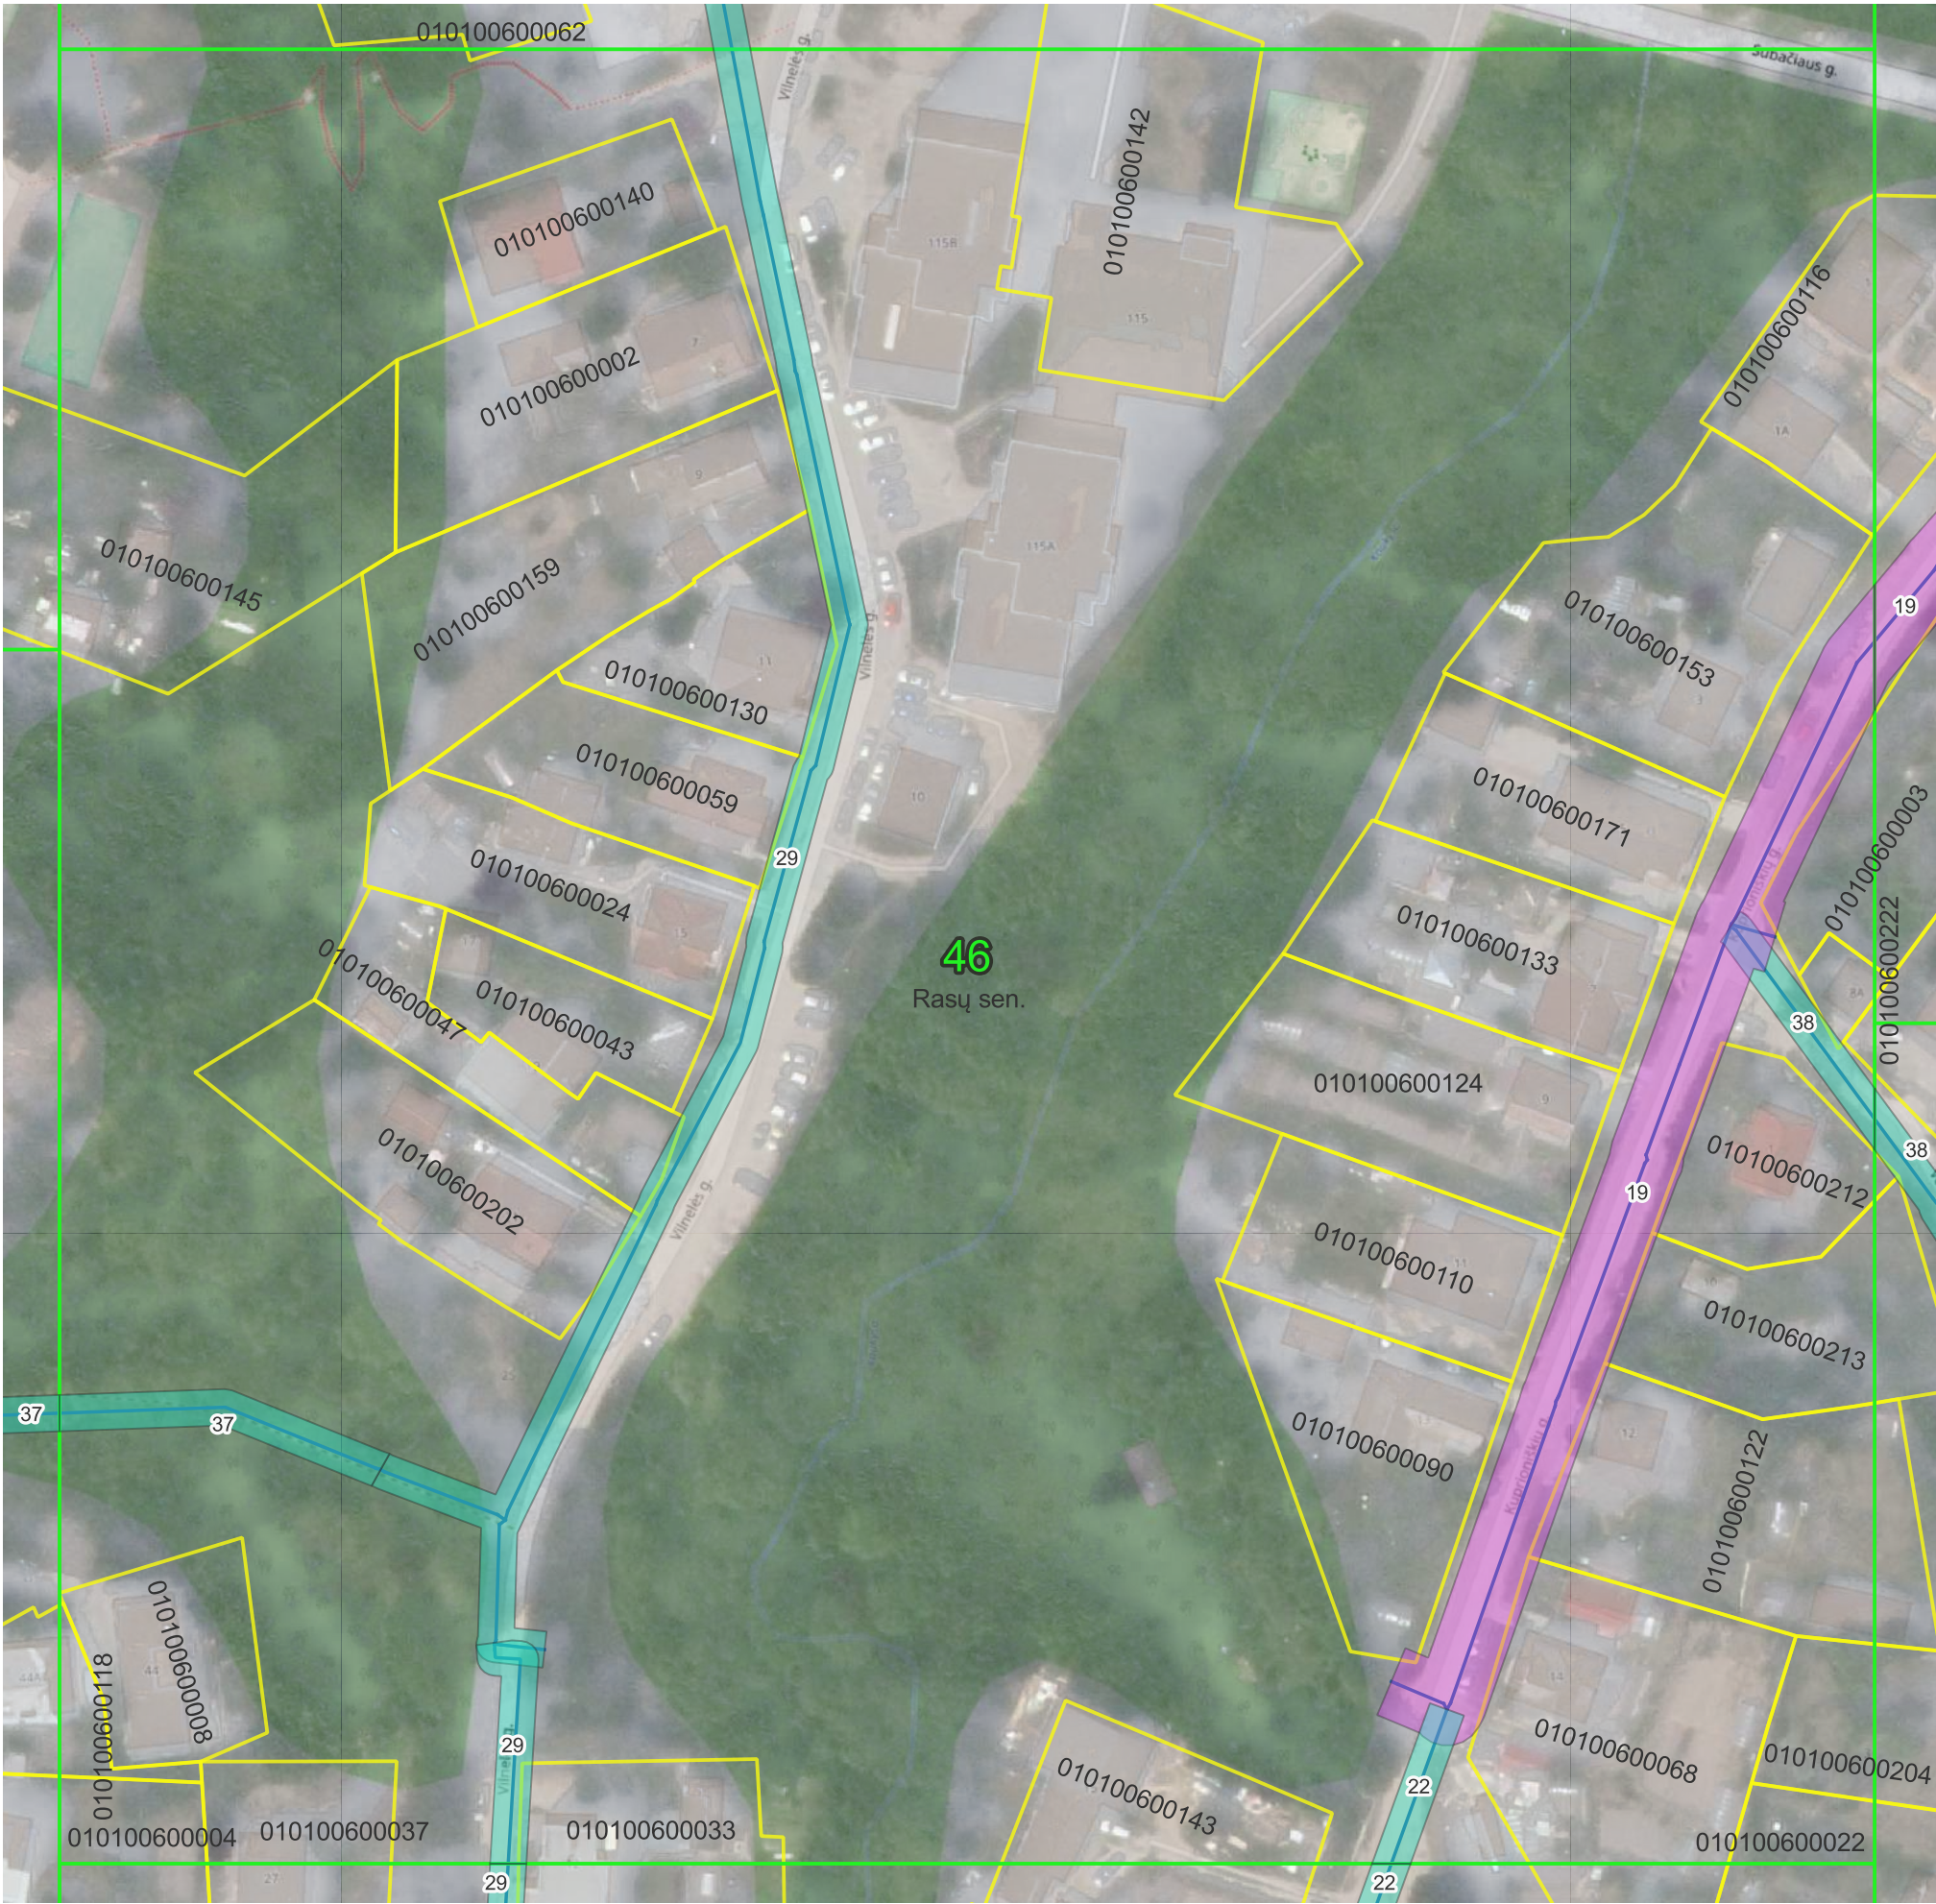

© Nacionalinė žemės tarnyba prie Žemės ūkio ministerijos ORT10LT 2019, 2020
© OpenStreetMap contributors
Objektai, jų apsaugos zonos žymimos 0,1 m tikslumu.

Sutartiniai ženklai:

- Plano suskirstymas lapais
- Administracinės ribos
- Žemės sklypų ribos
- Vandens tiekimo siurblinės
- Vandens siurblinių apsaugos zonos (10 m nuo išorinės įrenginio/statinio ribos)
- Vandens tiekimo tinklai


Vandens tiekimo tinklų apsaugos zonos:

- Vamzdžių, kurių paklojimo gylis iki 2,5 m (apsaugos zona 2,5 m)
- Vamzdžių, kurių paklojimo gylis daugiau kaip 2,5 m (apsaugos zona 5 m)
- Vamzdžių, kurių diametras 400 mm ir didesnis (apsaugos zona 10 m)

Pažymėjimas plane	Unikalus Nr.
19	4400-0241-6017
22	4400-0361-2213
29	4400-0391-4727
37	4400-0426-6895
38	4400-0426-7016

		UAB "Vilniaus vandenys" į.k.120545849, Spaudos g. 8-1, Vilnius	
Plano rengėjas	Kvalifikacijos pažymėjimo Nr.	Data	Lapų skaičius
Inga Delnickė		2023-11-07	46 iš 78

VILNIAUS M. SAV., RASŲ SEN. ESANČIŲ VANDENS TIEKIMO TINKLŲ
APSAUGOS ZONŲ PLANAS
M 1:1000

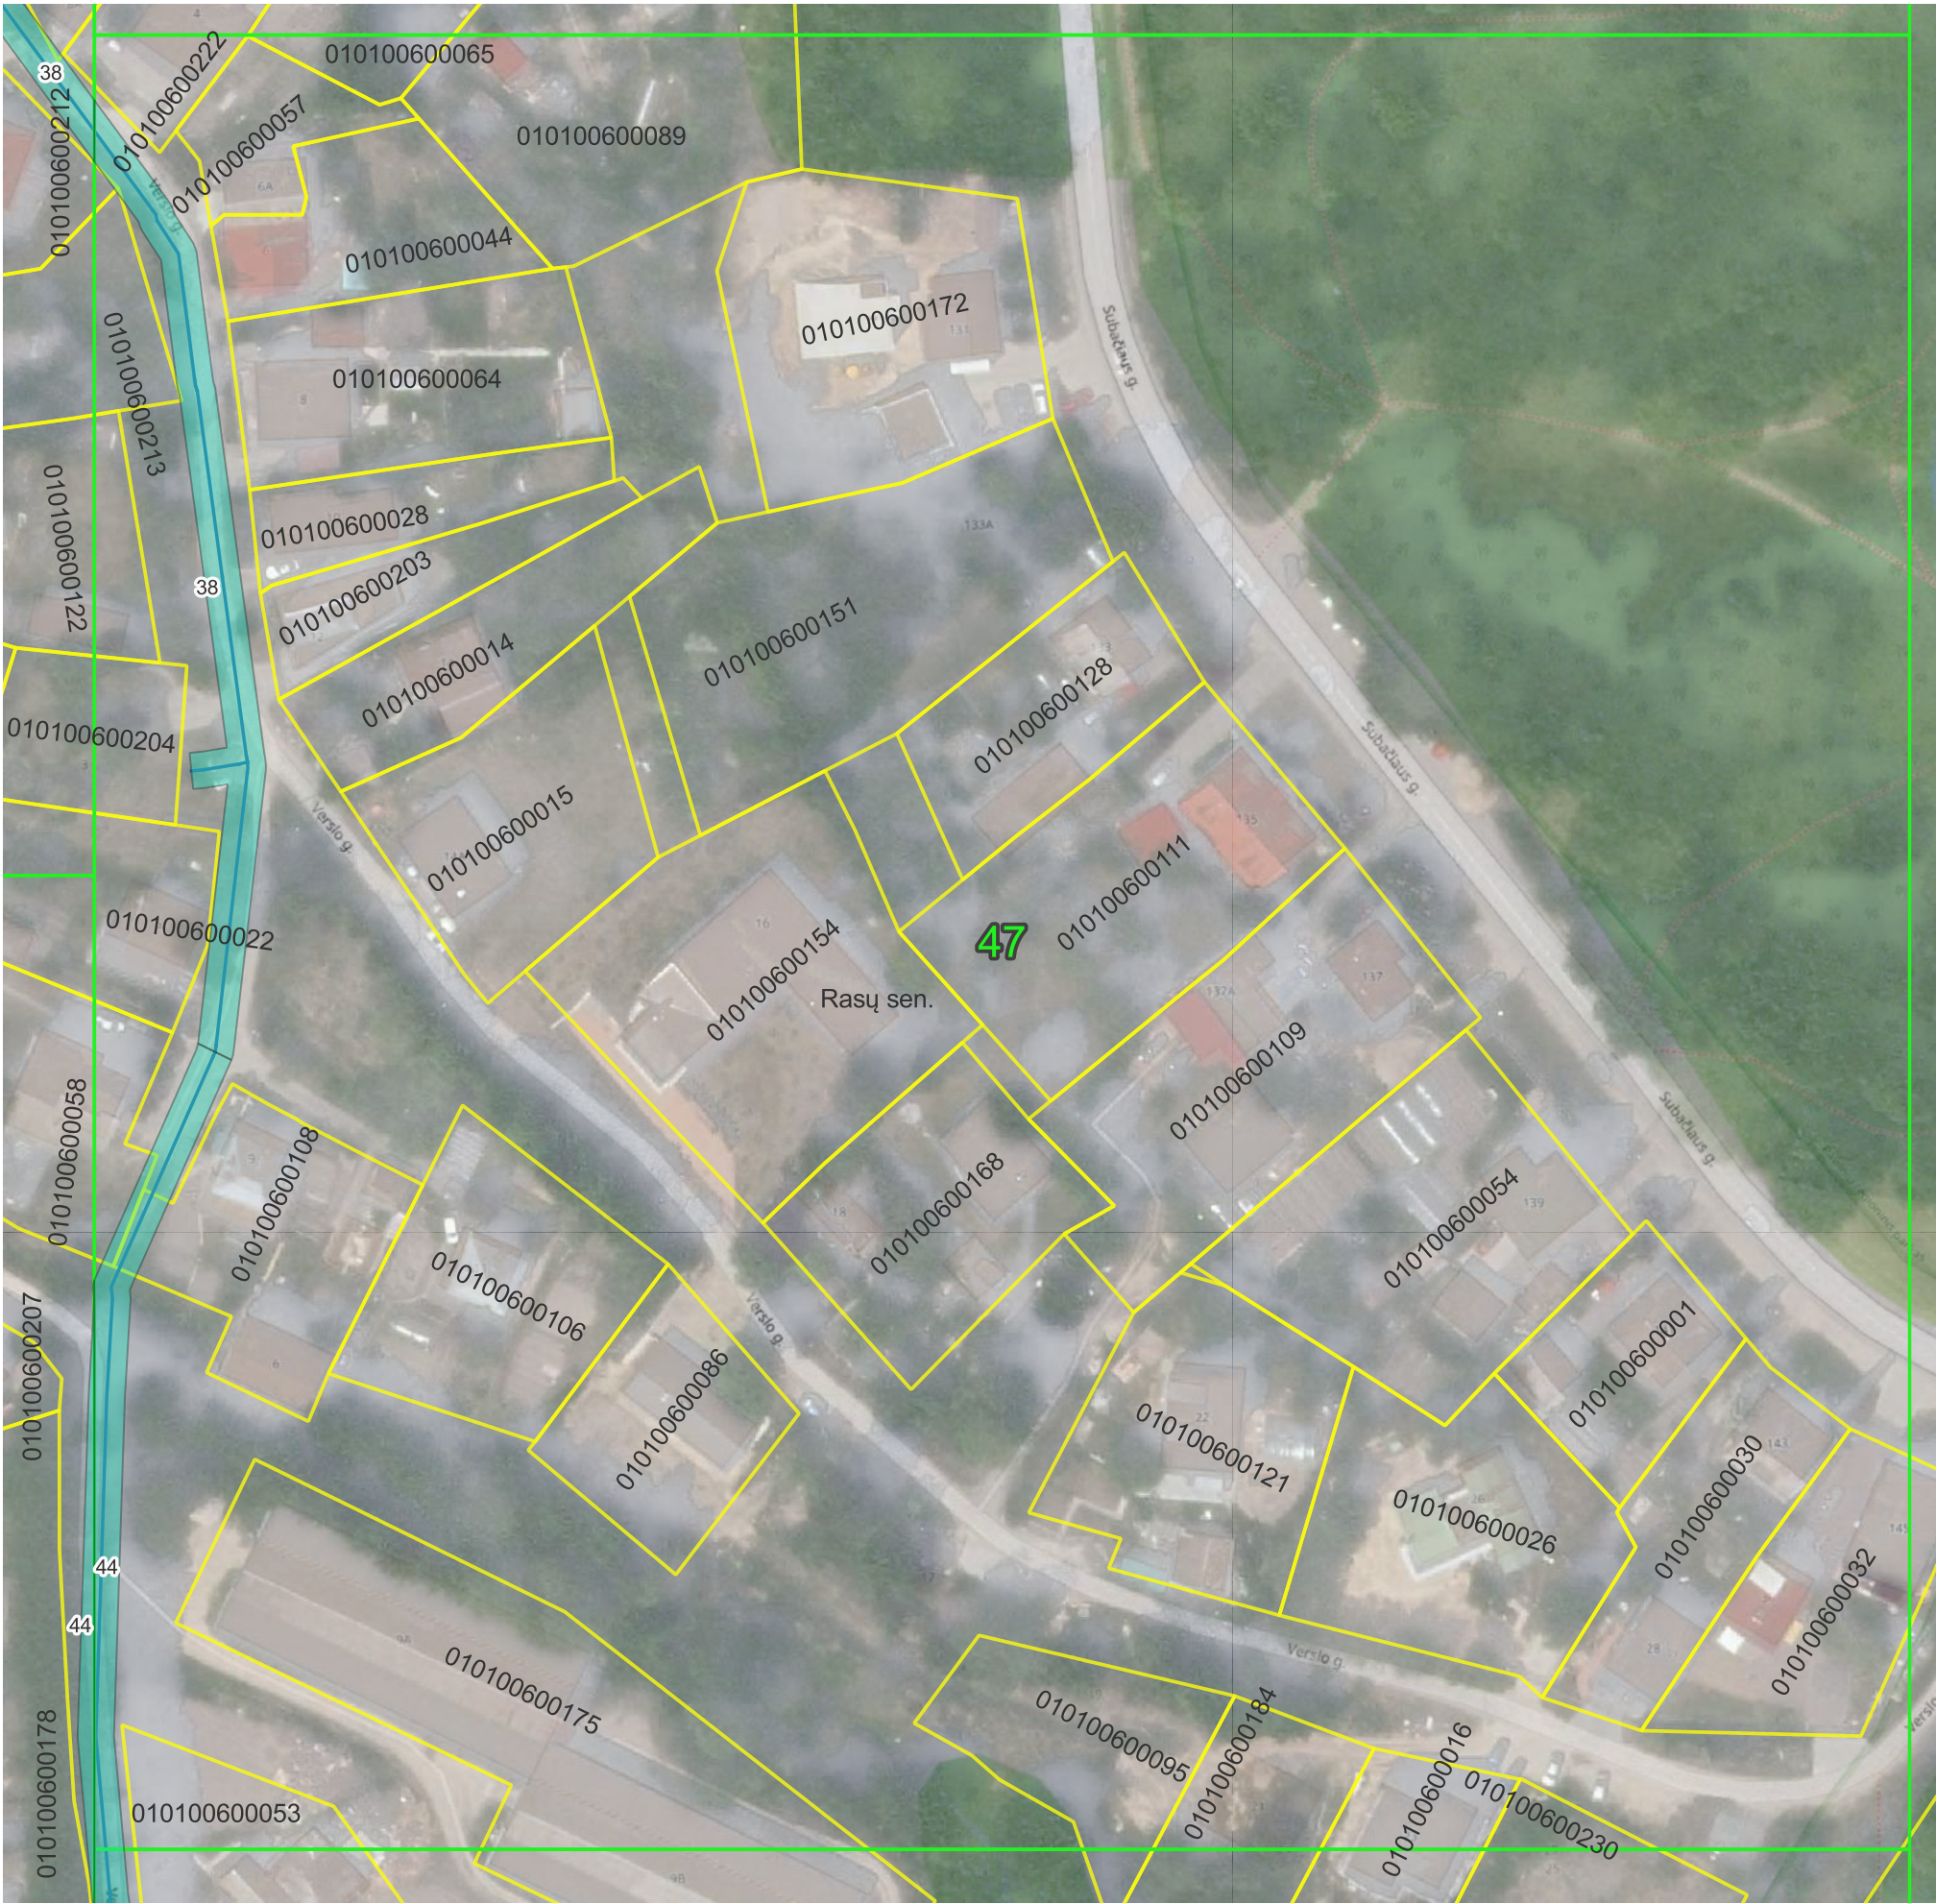

© Nacionalinė žemės tarnyba prie Žemės ūkio ministerijos ORT10LT 2019, 2020
© OpenStreetMap contributors
Objektai, jų apsaugos zonos žymimos 0,1 m tikslumu.

Pažymėjimas plane	Unikalus Nr.
38	4400-0426-7016
44	4400-1071-1843

Sutartiniai ženklai:

- Plano suskirstymas lapais
- Administracinės ribos
- Žemės sklypų ribos
- Vandens tiekimo siurblinės
- Vandens siurblinių apsaugos zonos (10 m nuo išorinės įrenginio/statinio ribos)
- Vandens tiekimo tinklai

Vandens tiekimo tinklų apsaugos zonos:

- Vamzdžių, kurių pakojimo gylis iki 2,5 m (apsaugos zona 2,5 m)
- Vamzdžių, kurių pakojimo gylis daugiau kaip 2,5 m (apsaugos zona 5 m)
- Vamzdžių, kurių diametras 400 mm ir didesnis (apsaugos zona 10 m)

	UAB "Vilniaus vandenys" į.k.120545849, Spaudos g. 8-1, Vilnius		
	Plano rengėjas	Kvalifikacijos pažymėjimo Nr.	Data
Inga Delnickė		2023-11-07	Lapų skaičius 47 iš 78

VILNIAUS M. SAV., RASŲ SEN. ESANČIŲ VANDENS TIEKIMO TINKLŲ
APSAUGOS ZONŲ PLANAS
M 1:1000



© Nacionalinė žemės tarnyba prie Žemės ūkio ministerijos ORT10LT 2019, 2020
© OpenStreetMap contributors
Objektai, jų apsaugos zonos žymimos 0,1 m tikslumu.

Pažymėjimas plane	Unikalus Nr.
44	4400-1071-1843

Sutartiniai ženklai:

- Plano suskirstymas lapais
- Administracinės ribos
- Žemės sklypų ribos
- Vandens tiekimo siurblinės
- Vandens siurblių apsaugos zonos (10 m nuo išorinės įrenginio/statinio ribos)
- Vandens tiekimo tinklai

Vandens tiekimo tinklų apsaugos zonos:

- Vamzdžių, kurių pakojimo gylis iki 2,5 m (apsaugos zona 2,5 m)
- Vamzdžių, kurių pakojimo gylis daugiau kaip 2,5 m (apsaugos zona 5 m)
- Vamzdžių, kurių diametras 400 mm ir didesnis (apsaugos zona 10 m)

	UAB "Vilniaus vandenys" į.k.120545849, Spaudos g. 8-1, Vilnius		
	Plano rengėjas	Kvalifikacijos pažymėjimo Nr.	Data
Inga Delnickė		2023-11-07	Lapų skaičius 48 iš 78

VILNIAUS M. SAV., RASŲ SEN. ESANČIŲ VANDENS TIEKIMO TINKLŲ
APSAUGOS ZONŲ PLANAS
M 1:1000



© Nacionalinė žemės tarnyba prie Žemės ūkio ministerijos ORT10LT 2019, 2020
© OpenStreetMap contributors
Objektai, jų apsaugos zonos žymimos 0,1 m tikslumu.

Sutartiniai ženklai:

- Plano suskirstymas lapais
- Administracinės ribos
- Žemės sklypų ribos
- Vandens tiekimo siurblinės
- Vandens siurblių apsaugos zonos (10 m nuo išorinės įrenginio/statinio ribos)
- Vandens tiekimo tinklai


Vandens tiekimo tinklų apsaugos zonos:

- Vamzdžių, kurių paklojimo gylis iki 2,5 m (apsaugos zona 2,5 m)
- Vamzdžių, kurių paklojimo gylis daugiau kaip 2,5 m (apsaugos zona 5 m)
- Vamzdžių, kurių diametras 400 mm ir didesnis (apsaugos zona 10 m)

Pažymėjimas plane	Unikalus Nr.
22	4400-0361-2213
29	4400-0391-4727
44	4400-1071-1843
70	4400-3967-2527
71	4400-3967-6281
72	4400-3967-6350

	UAB "Vilniaus vandenys" į.k.120545849, Spaudos g. 8-1, Vilnius		
	Plano rengėjas	Kvalifikacijos pažymėjimo Nr.	Data
	Inga Delnickė		2023-11-07
			Lapų skaičius
			49 iš 78

VILNIAUS M. SAV., RASŲ SEN. ESANČIŲ VANDENS TIEKIMO TINKLŲ
APSAUGOS ZONŲ PLANAS
M 1:1000

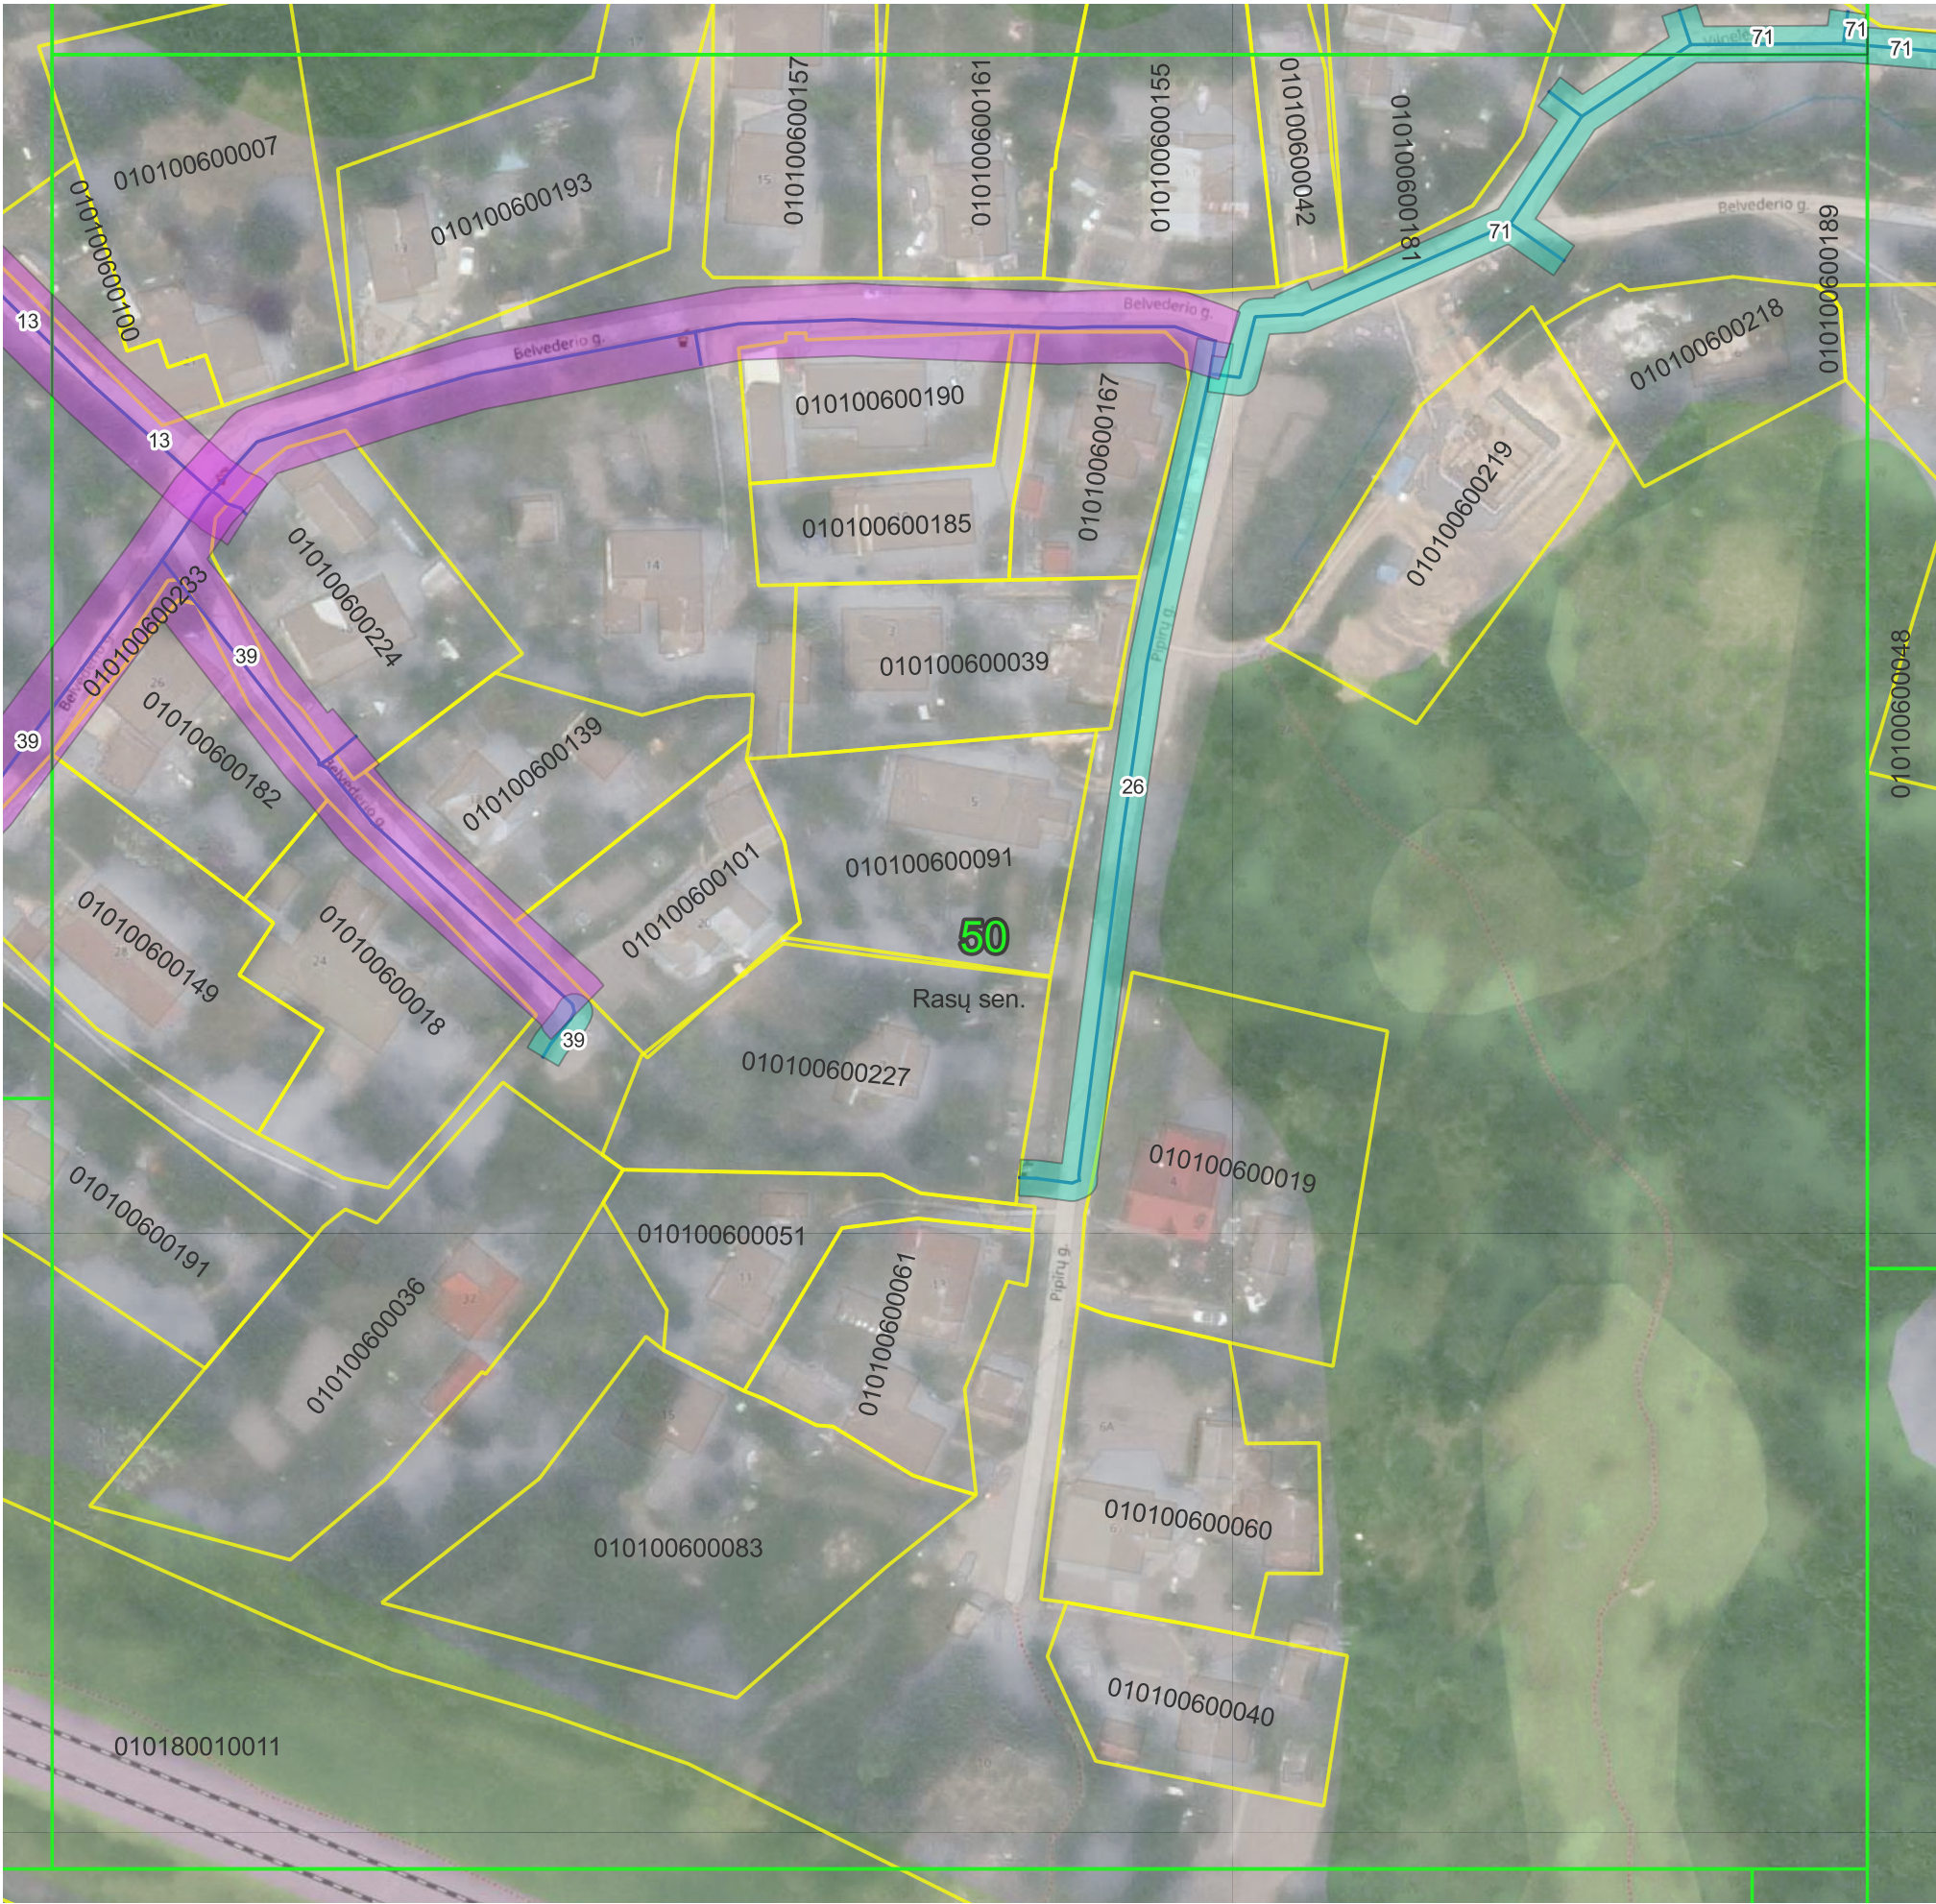

© Nacionalinė žemės tarnyba prie Žemės ūkio ministerijos ORT10LT 2019, 2020
© OpenStreetMap contributors
Objektai, jų apsaugos zonos žymimos 0,1 m tikslumu.

Sutartiniai ženklai:

- Plano suskirstymas lapais
- Administracinės ribos
- Žemės sklypų ribos
- Vandens tiekimo siurblinės
- Vandens siurblinių apsaugos zonos (10 m nuo išorinės įrenginio/statinio ribos)
- Vandens tiekimo tinklai

Vandens tiekimo tinklų apsaugos zonos:

- Vamzdžių, kurių paklojimo gylis iki 2,5 m (apsaugos zona 2,5 m)
- Vamzdžių, kurių paklojimo gylis daugiau kaip 2,5 m (apsaugos zona 5 m)
- Vamzdžių, kurių diametras 400 mm ir didesnis (apsaugos zona 10 m)

Pažymėjimas plane	Unikalus Nr.
13	4400-0162-9412
26	4400-0365-5990
39	4400-0433-0785
71	4400-3967-6281

	UAB "Vilniaus vandenys" į.k.120545849, Spaudos g. 8-1, Vilnius		
	Plano rengėjas	Kvalifikacijos pažymėjimo Nr.	Data
Inga Delnickė		2023-11-07	Lapų skaičius 50 iš 78